
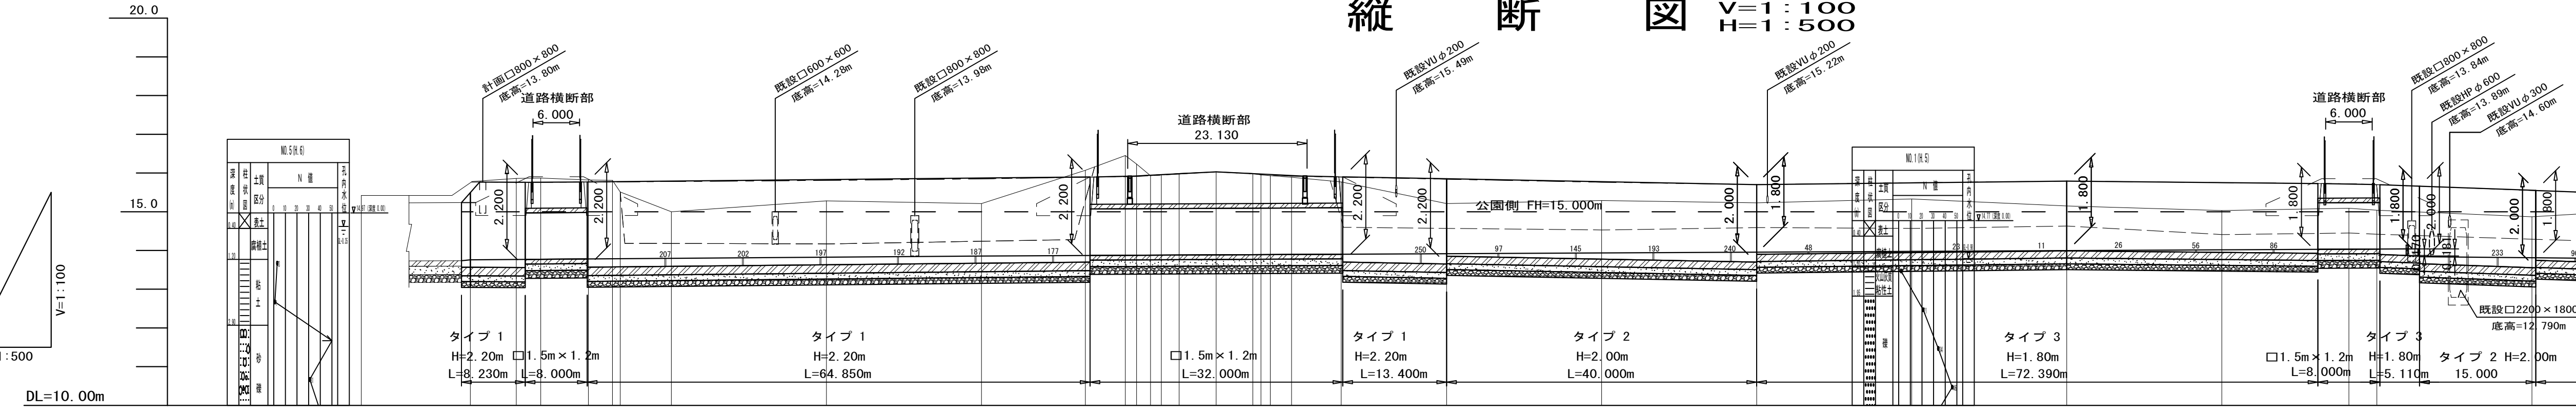


(川越市大字鯨井地内)					
工事名		なぐわし公園外周水路整備工事			
図面名称		平 面 図 ・ 縦 断 図 (1)			
縮尺	図示	単位	m	作図	平成21年9月
承認		設計		図番	1/2
				整番	1/3
川越市都市計画部公園整備課					

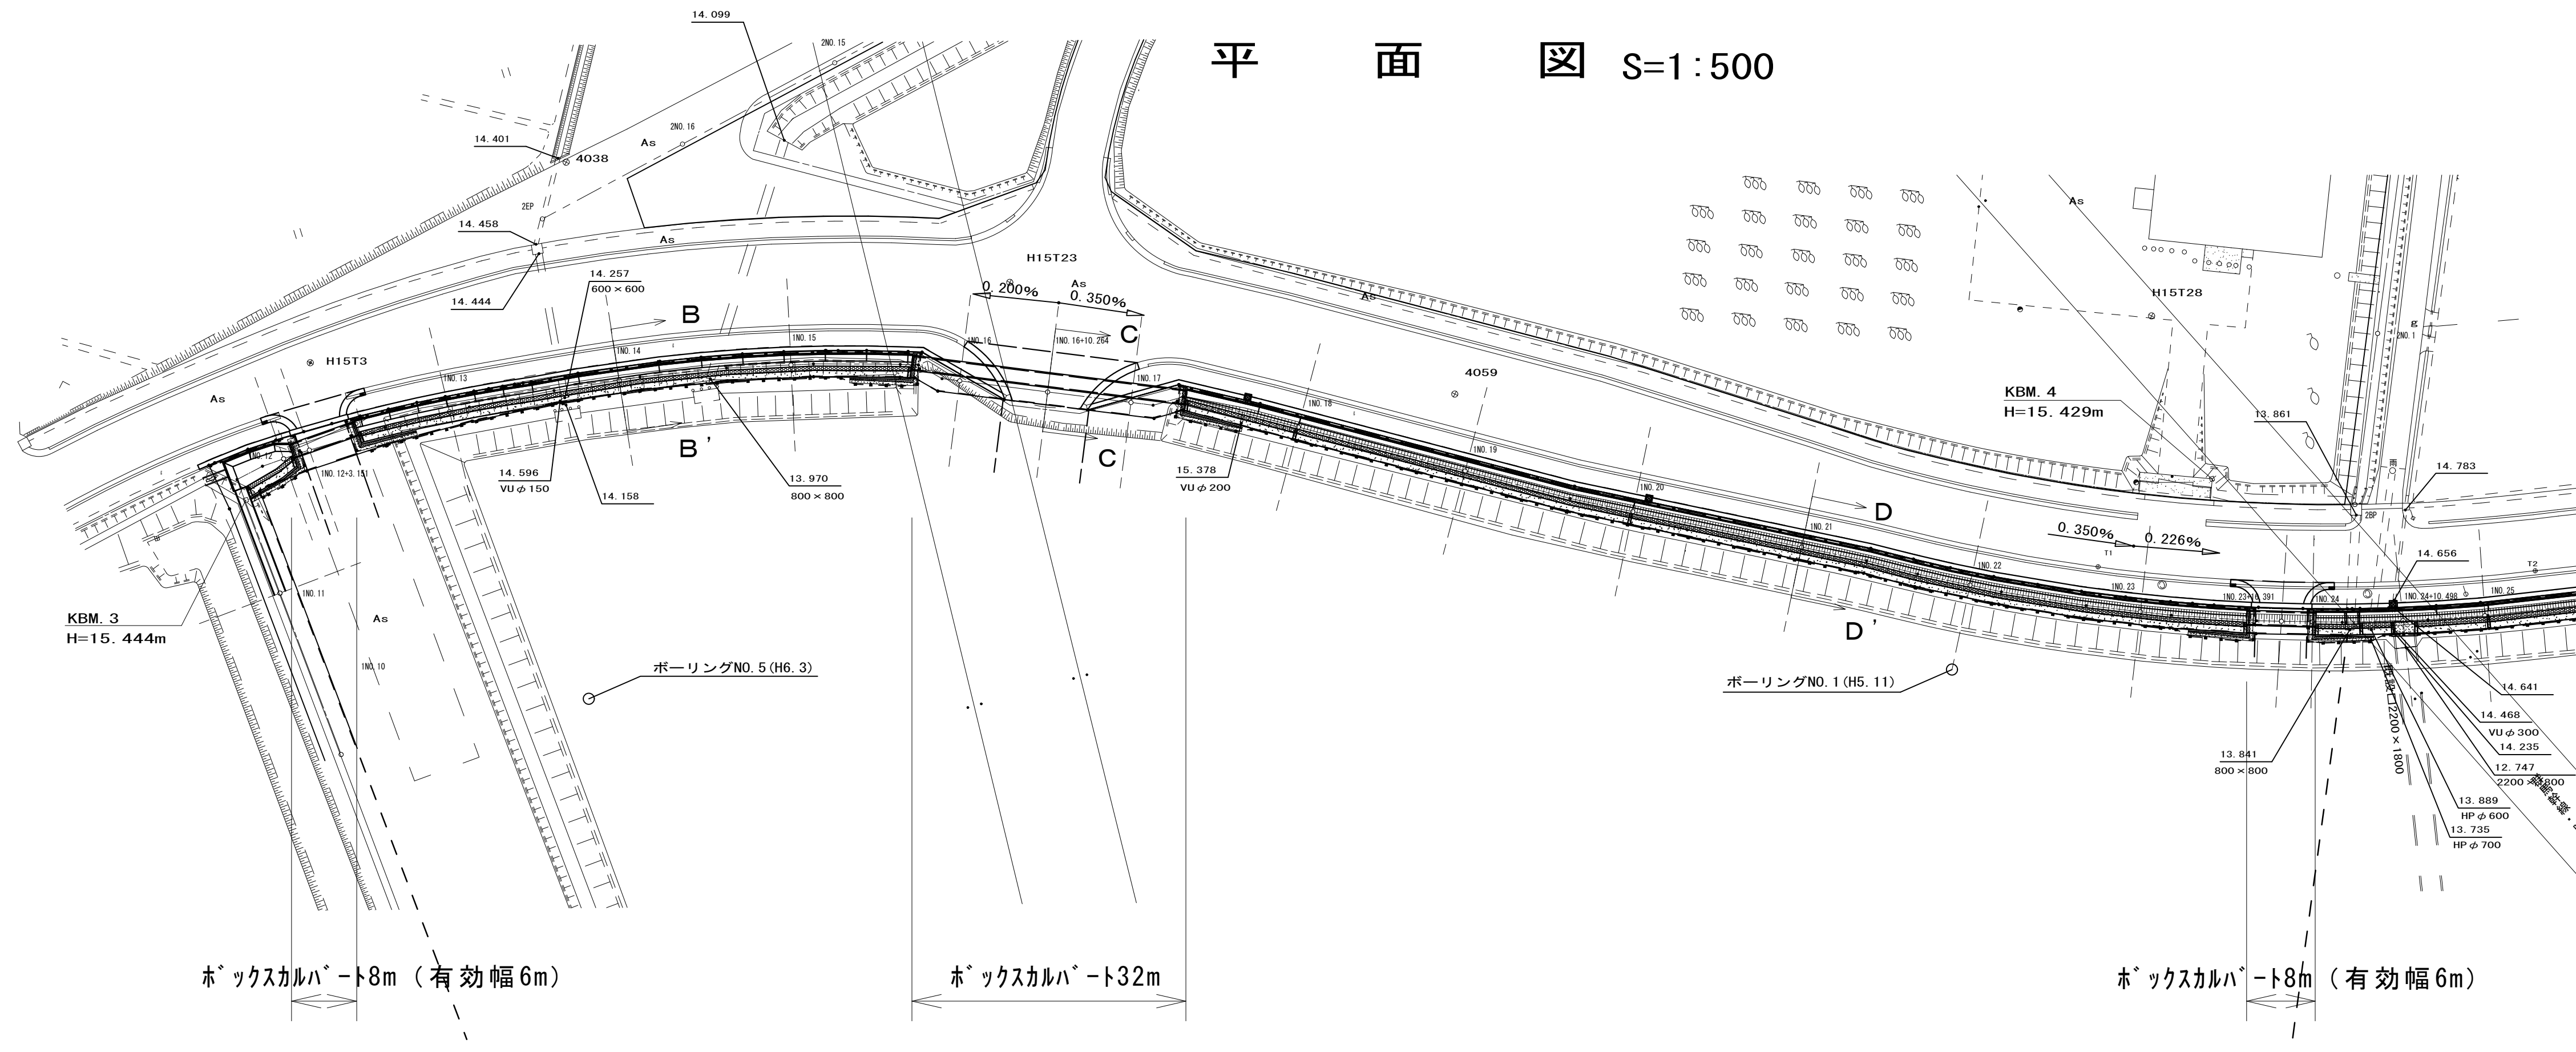

測 点	車距離	追加距離	地盤高	計画高	擁壁高	端壁端高	勾 配
No. 11	20.000	220.000	15.42				$i=0.800\%$ $L=234.067m$
+14.067	14.067	234.067		13.758	13.566	15.766	$i=1.500\%$ $L=65.933m$
No. 12	5.933	240.000	15.86	13.767	13.561	15.761	
+3.151	3.151	243.151	15.87	13.772	13.772	15.692	
	6.149	249.300	15.82	13.781	13.569	15.769	
	3.100	252.400	15.81	13.786	13.575	15.715	
	1.000	253.400	15.51	13.787	13.577	15.717	
No. 13	6.800	260.000	15.00	13.797	13.591	15.791	
No. 14	20.000	280.000	15.28	13.827	13.630	15.830	
No. 15	20.000	300.000	15.21	13.857	13.670	15.870	
No. 16	13.400	313.400	16.07	13.870	13.697	15.897	
	5.150	318.550	16.45	13.876	13.876	15.196	
	1.450	320.000	16.23	13.877	13.877	13.757	
	1.600	321.600	15.93	13.879	13.879	15.199	
	1.600	323.200	15.93	13.880	13.880	15.199	
	2.200	325.500	15.99	13.883	13.883	15.200	
+10.264	4.764	330.264	16.03	13.887	13.887	15.207	
	4.715	335.000	15.69	13.892	13.892	15.212	
	1.050	336.050	15.95	13.893	13.893	15.213	
	1.200	337.250	15.93	13.894	13.894	15.214	
No. 17	2.750	340.000	15.89	13.897	13.897	15.217	
No. 18	13.600	360.000	15.21	13.917	13.851 (13.851)	15.851	
No. 19	20.000	380.000	15.29	13.927	13.776	15.776	
No. 20	20.000	400.000	15.23	13.957	13.700 (13.900)	15.700	
No. 21	20.000	420.000	15.33	13.977	13.945	15.745	
No. 22	20.000	440.000	15.15	13.997	13.990	15.790	
No. 23	20.000	460.000	15.03	14.017	13.950	15.750	
+16.391	16.391	476.391	15.09	14.034	14.034	15.354	
No. 24	3.609	480.000	15.04	14.037	14.037	15.357	
+3.500	3.500	483.500		14.040	13.874	15.874	$i=1.500\%$ $L=65.933m$
+3.500	2.000	485.500		14.040 (13.840)	13.874 (13.659)	15.874 (15.659)	
No. 25	14.500	500.000	14.87	13.810	13.555	15.555	

(川越市大字鯉井地内)						
工事件名		なぐわし公園外周水路整備工事				
図面名称		平面図・縦断図(2)				
縮尺	図示	単位	m	作図	平成21年9月	
承認		設計		図番	2 / 2	
				整番	2 / 3	
川越市都市計画部公園整備課						

S=1 : 50

市道0089号線

水路 3000

なぐわし公園

400

1740

860

1500

1200

BOXカルバート 1.5*1.2

工事件名	なぐわし公園外周水路整備工事					
図面名称	標 準 断 面 図					
縮尺	図 示	単位	mm	作図	平成21年9月	
承認		設計		図番	1 / 1	
				番番	3 / 3	
川 越 市 都 市 計 画 部 公 園 整 備 課						