


全体計画平面図


S=1/500 (A3)

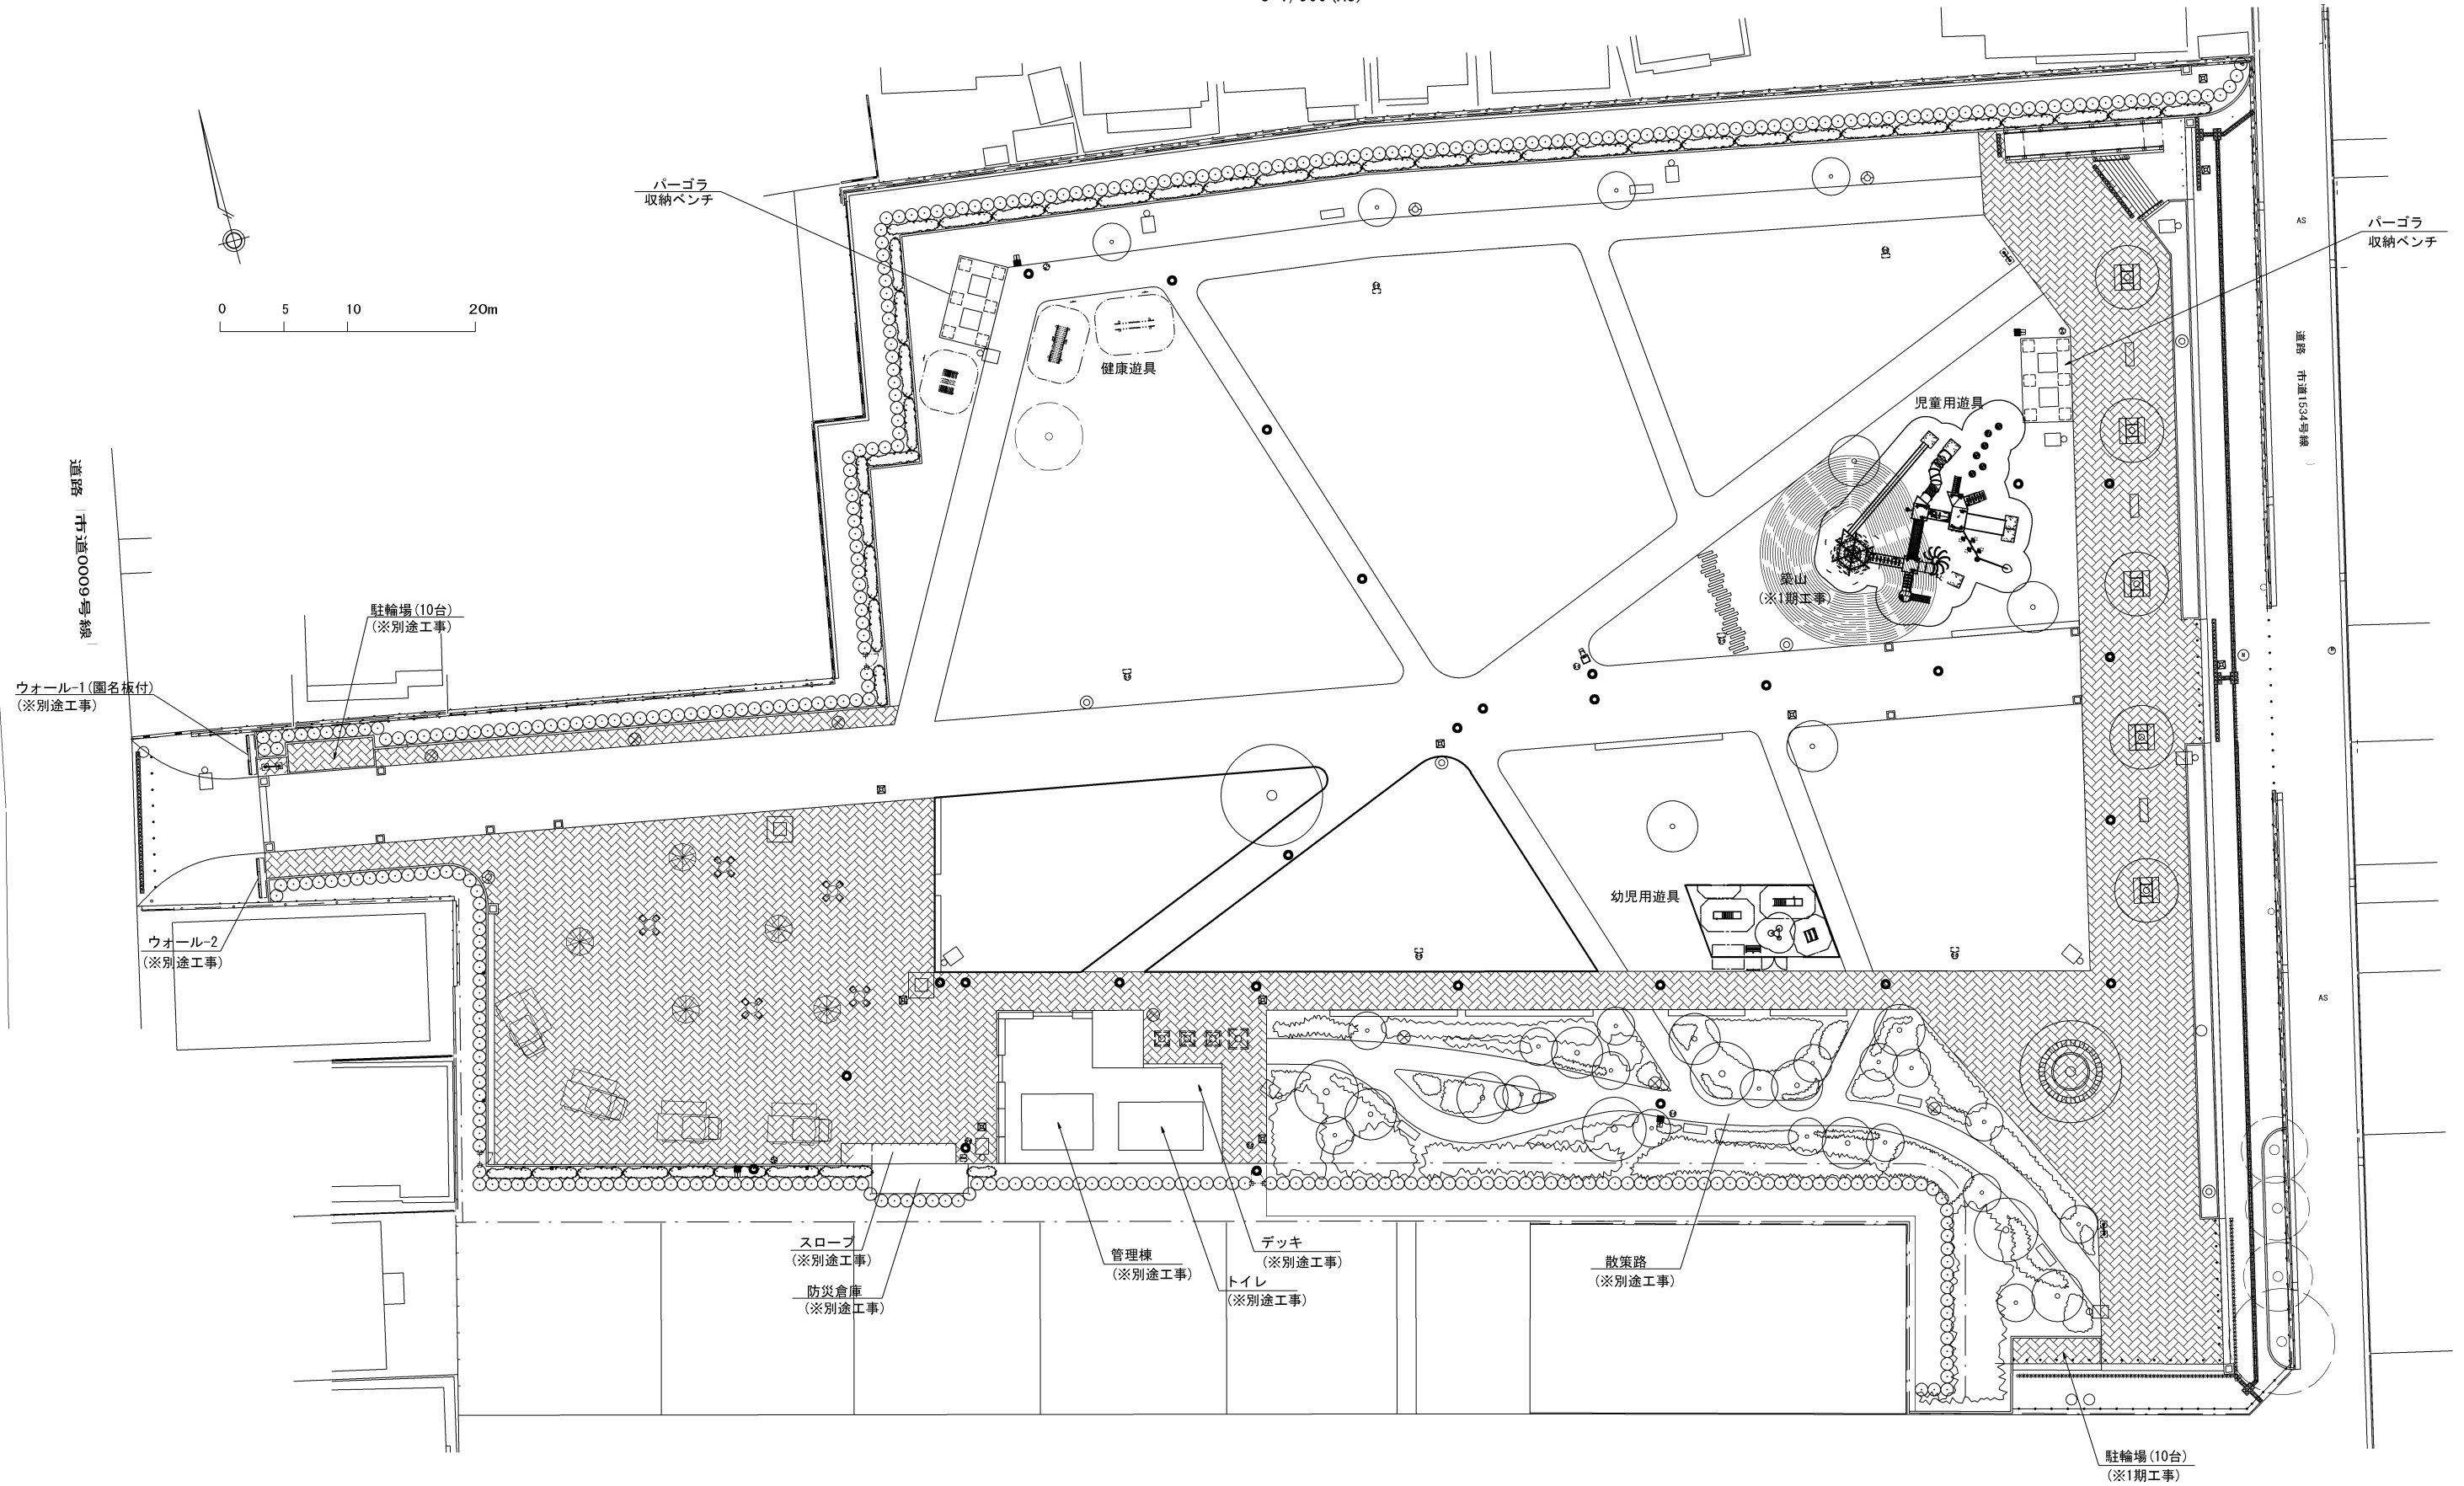

工事名	(仮称) 新宿町1丁目広場整備工事 (その2)				
図面名称	全体計画平面図				
縮尺	(A1) 1/250 (A3) 1/500	単位	m	図面 番号	1
川越市 都市計画部 公園整備課					

計画高平面図

S=1/500 (A3)

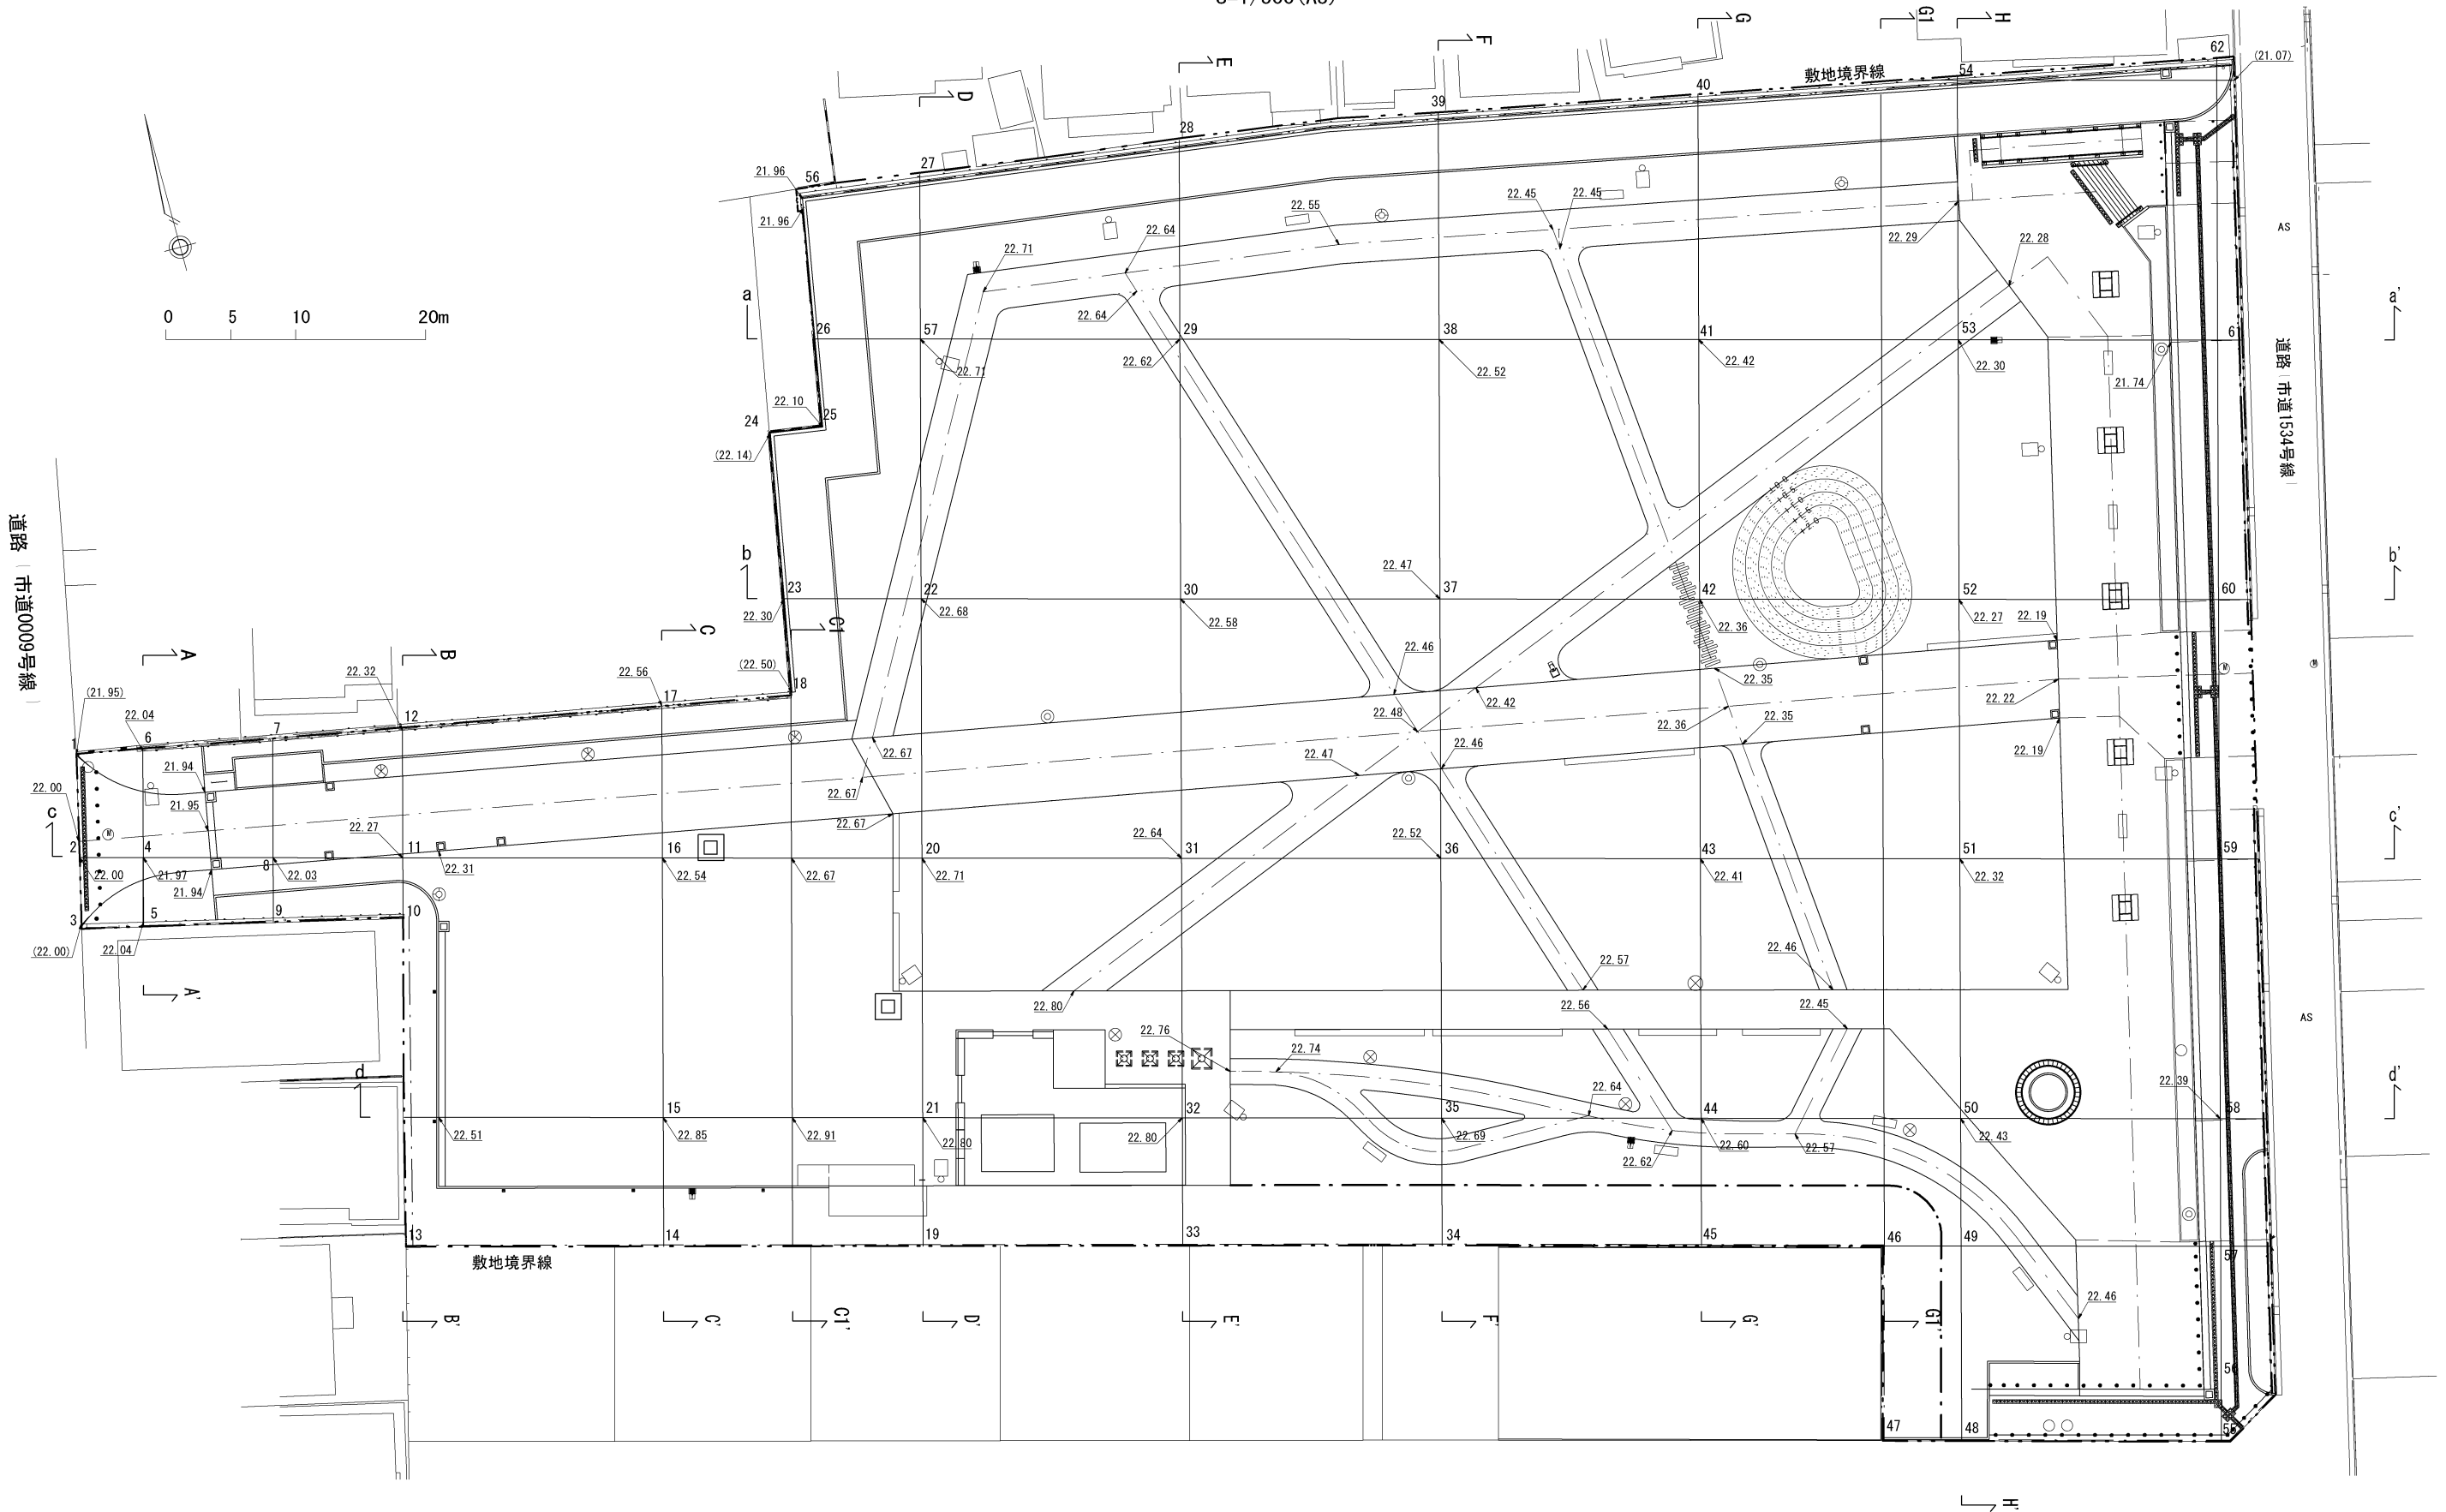


注記) 園路の勾配等については、横断面等を参考に計画図を作成し、事前に監督員の承諾を得ること。

工事名	(仮称) 新宿町1丁目広場整備工事 (その2)				
図面名称	計画高平面図				
縮尺	(A1) 1/250 (A3) 1/500	単位	m	図面 番号	2
川越市 都市計画部 公園整備課					

標準断面図-1

S=1/200 (A3)

断面a-a'

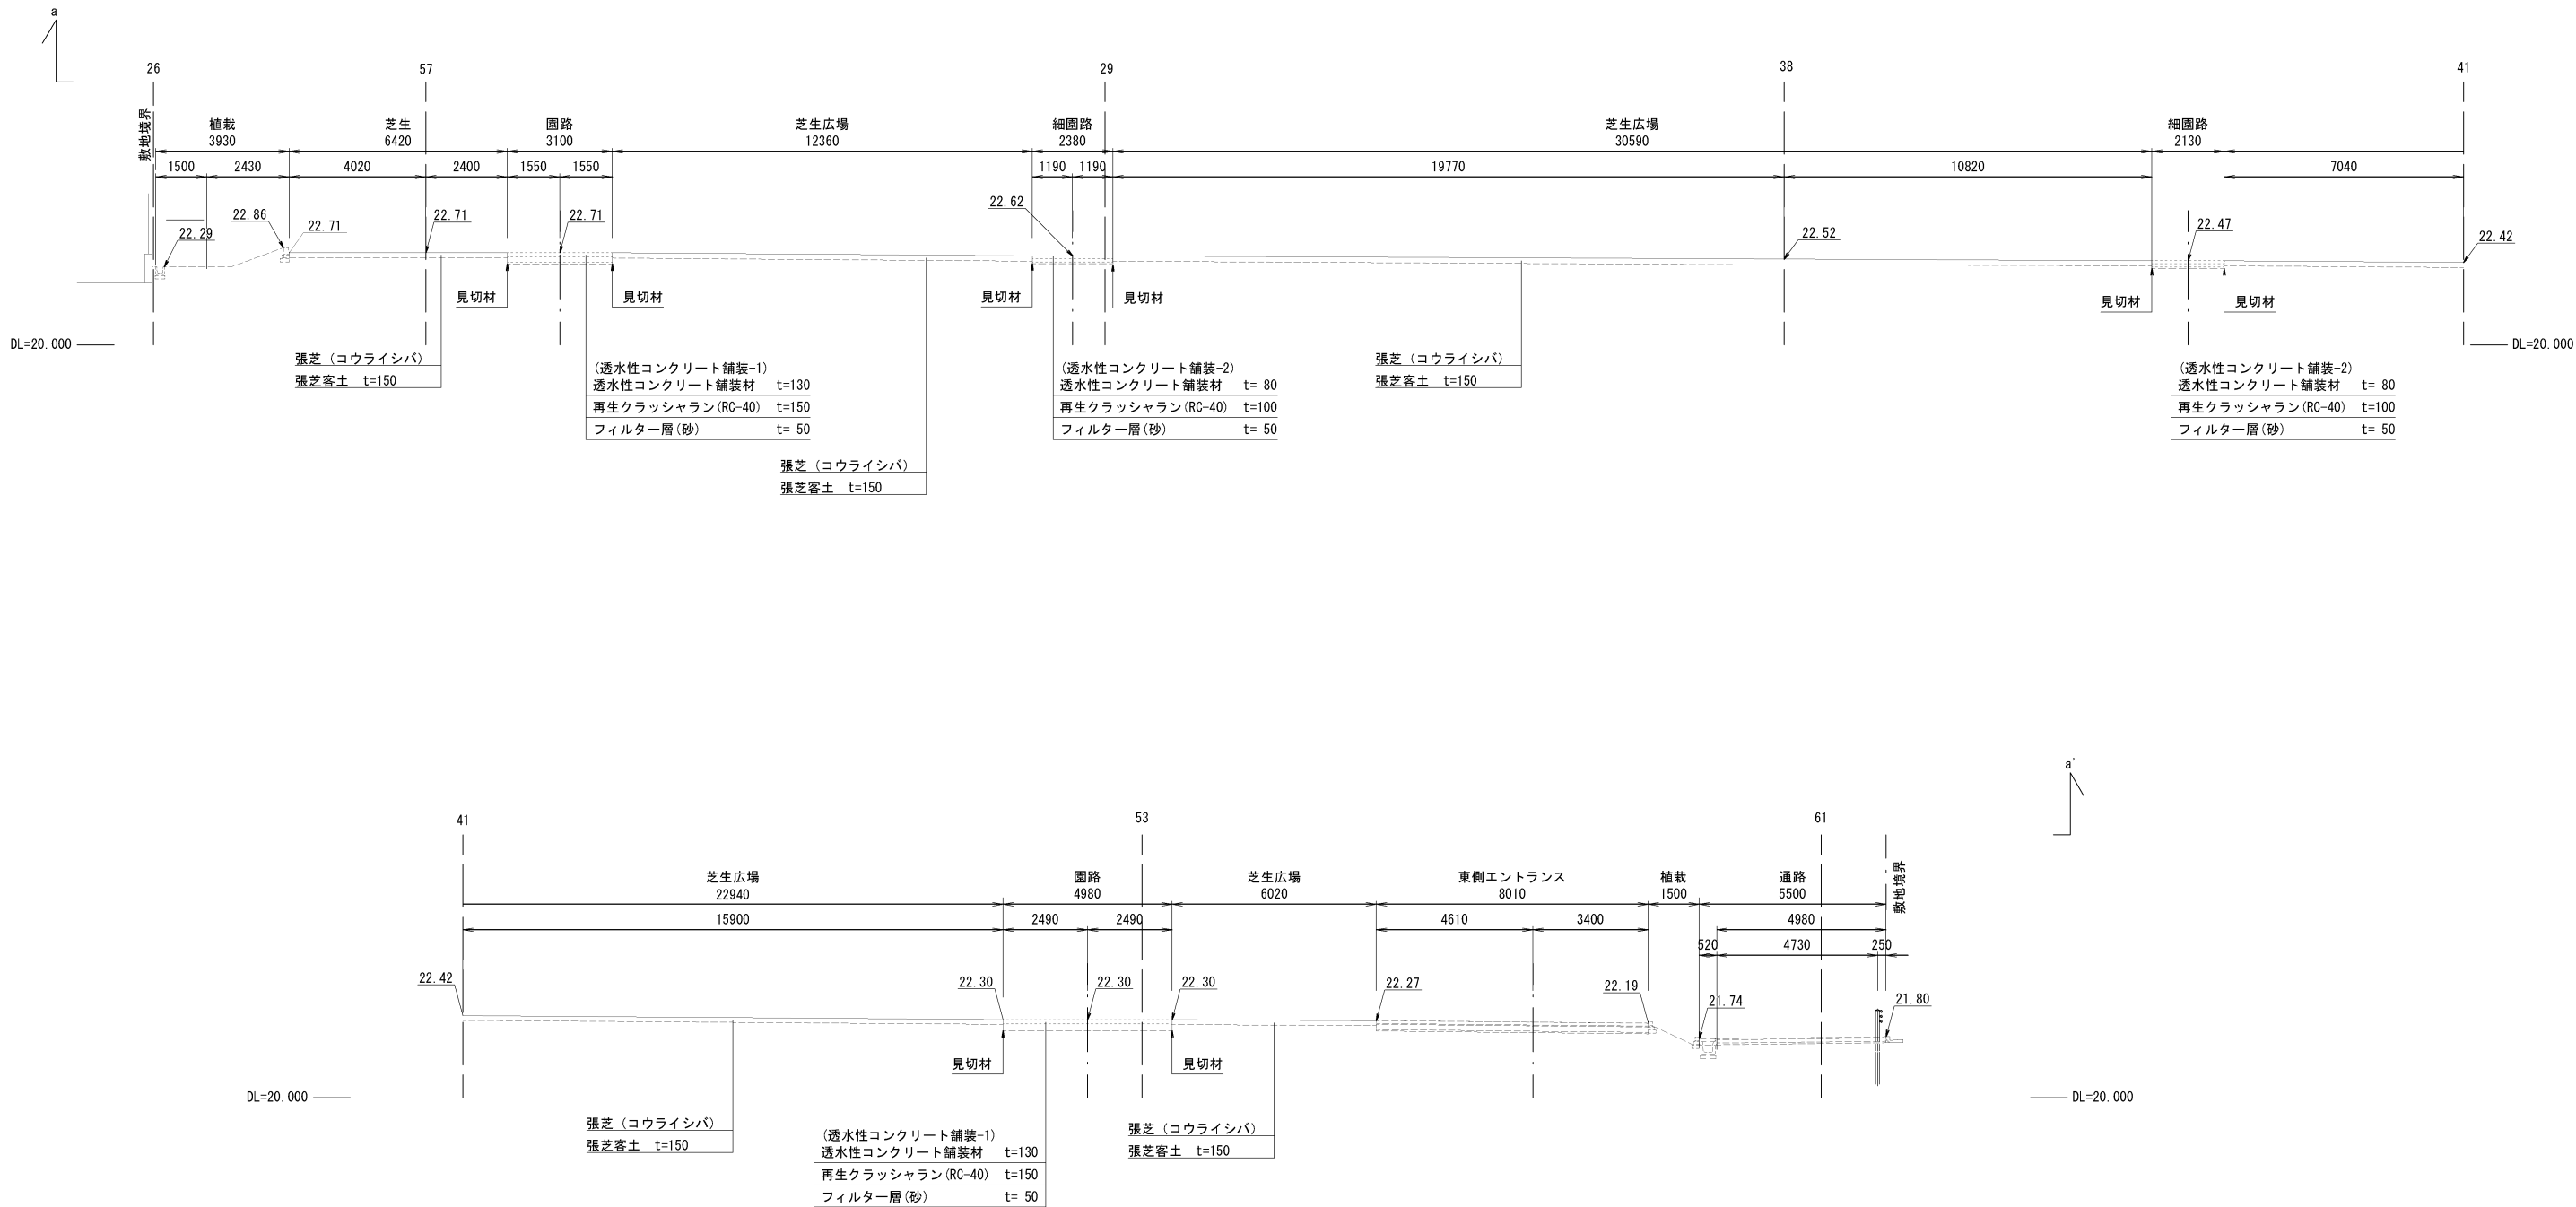


凡例				
-----	現況地盤線			
=====	計画線 (その2 工事)			
.....	計画線 (その1 工事)			

工事名	(仮称)新宿町1丁目広場整備工事 (その2)			
図面名称	標準断面図-1			
縮尺	(A1) 1/100 (A3) 1/200	単位	mm, m	図面 番号
3				
川越市 都市計画部 公園整備課				

標準断面図-2

S=1/200 (A3)

断面b-b'

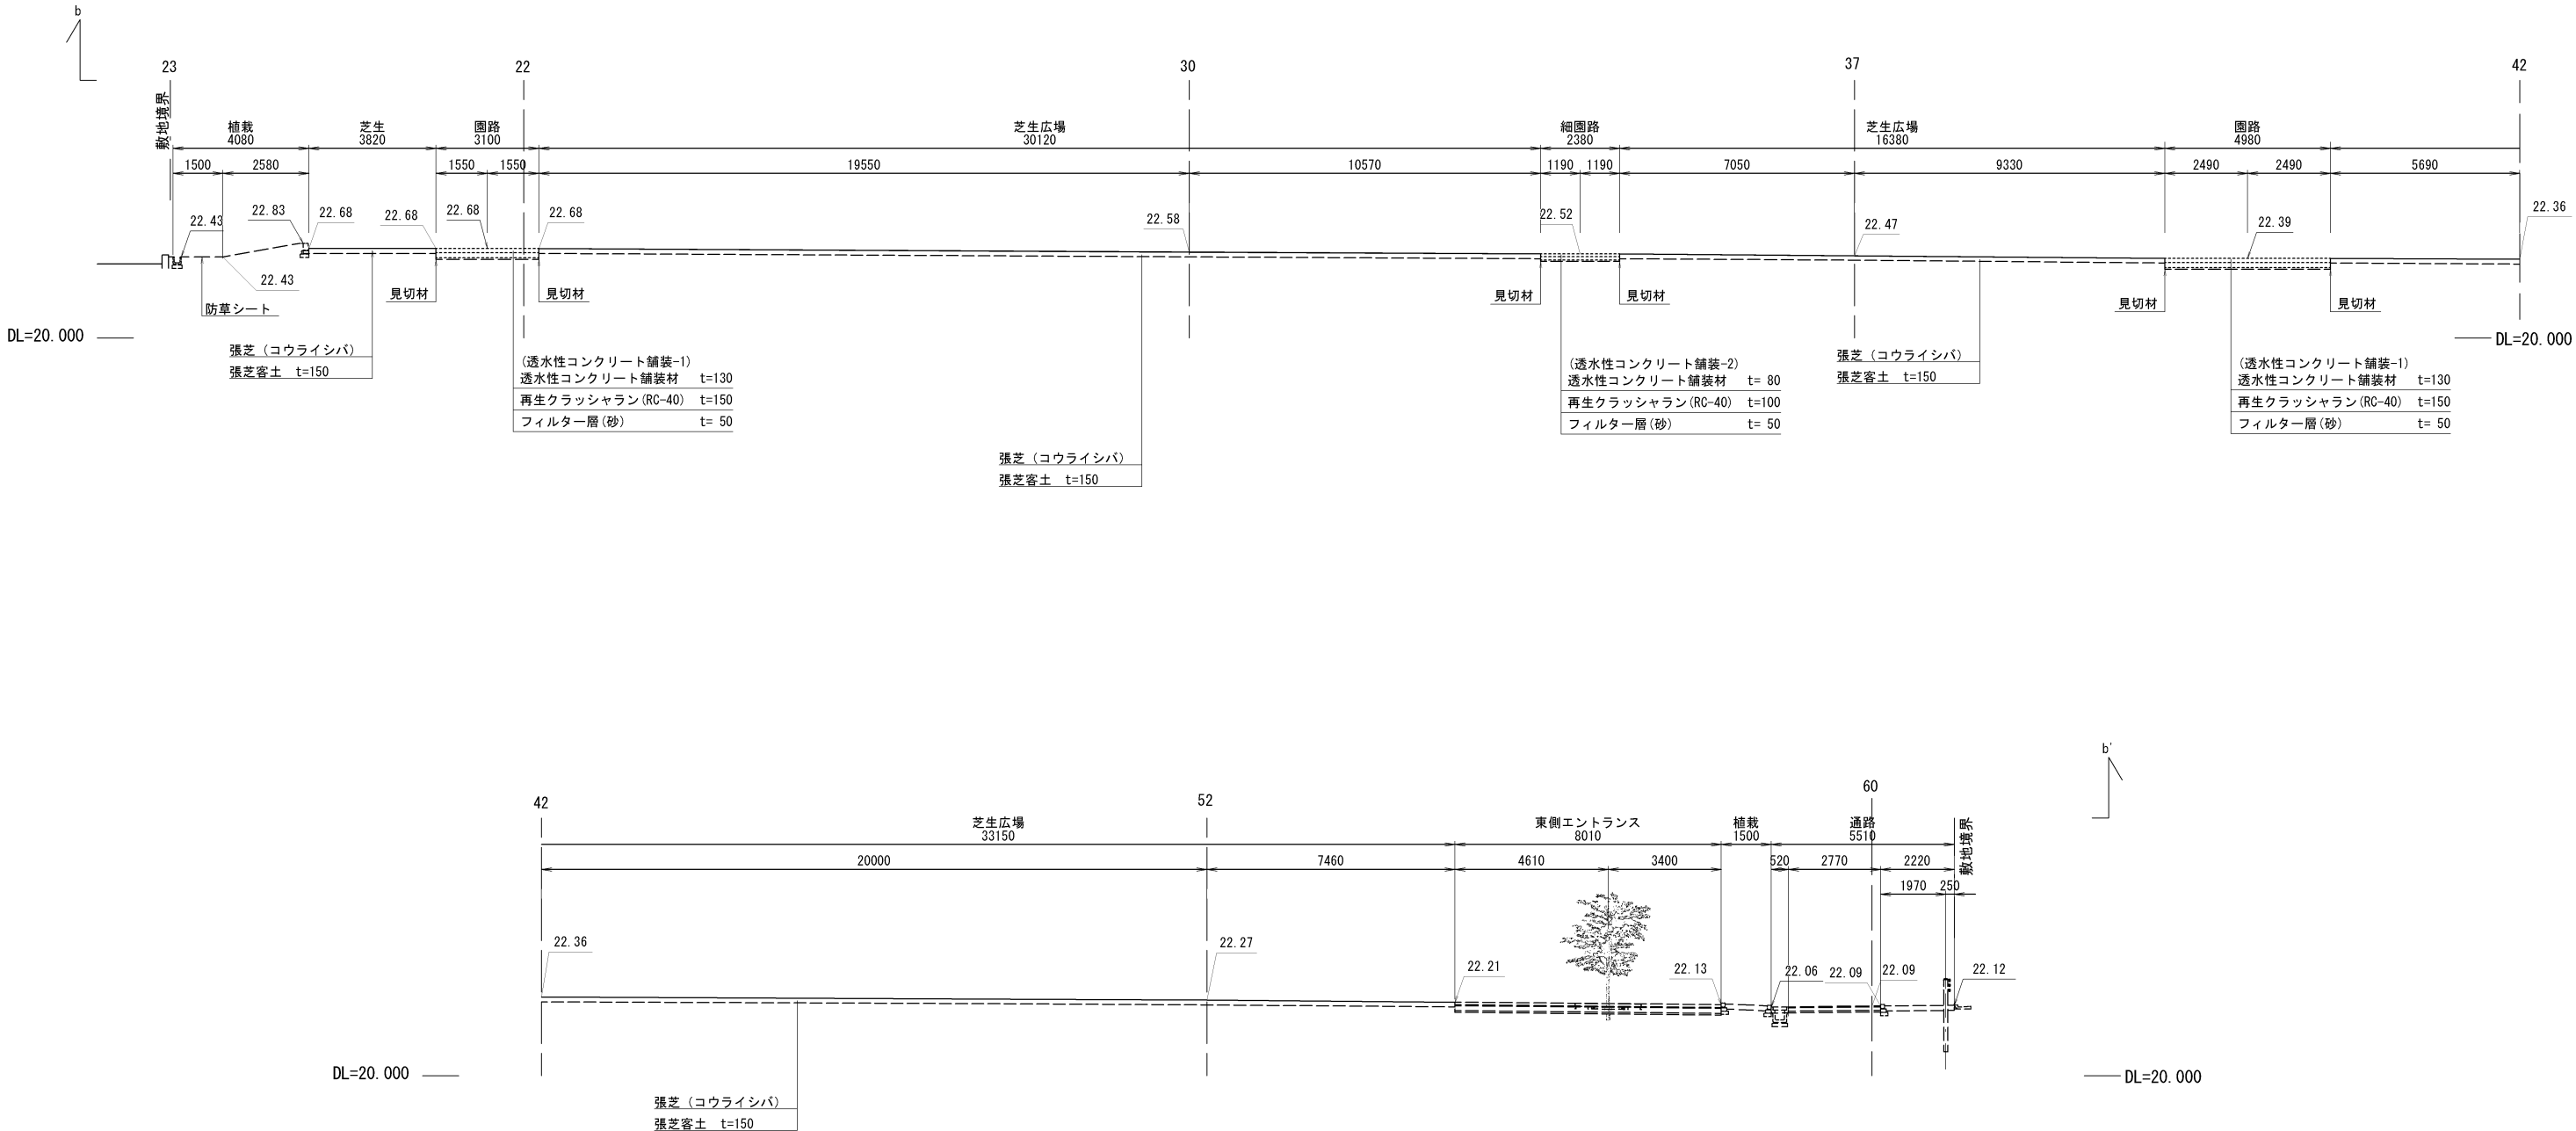


凡例			
---	現況地盤線		
---	計画線 (その2工事)		
---	計画線 (その1工事)		

工事名	(仮称)新宿町1丁目広場整備工事 (その2)			
図面名称	標準断面図-2			
縮尺	(A1) 1/100 (A3) 1/200	単位	mm, m	図面 番号
4				
川越市 都市計画部 公園整備課				

標準断面図-3

$$S=1/200 \text{ (A3)}$$

断面C-C'



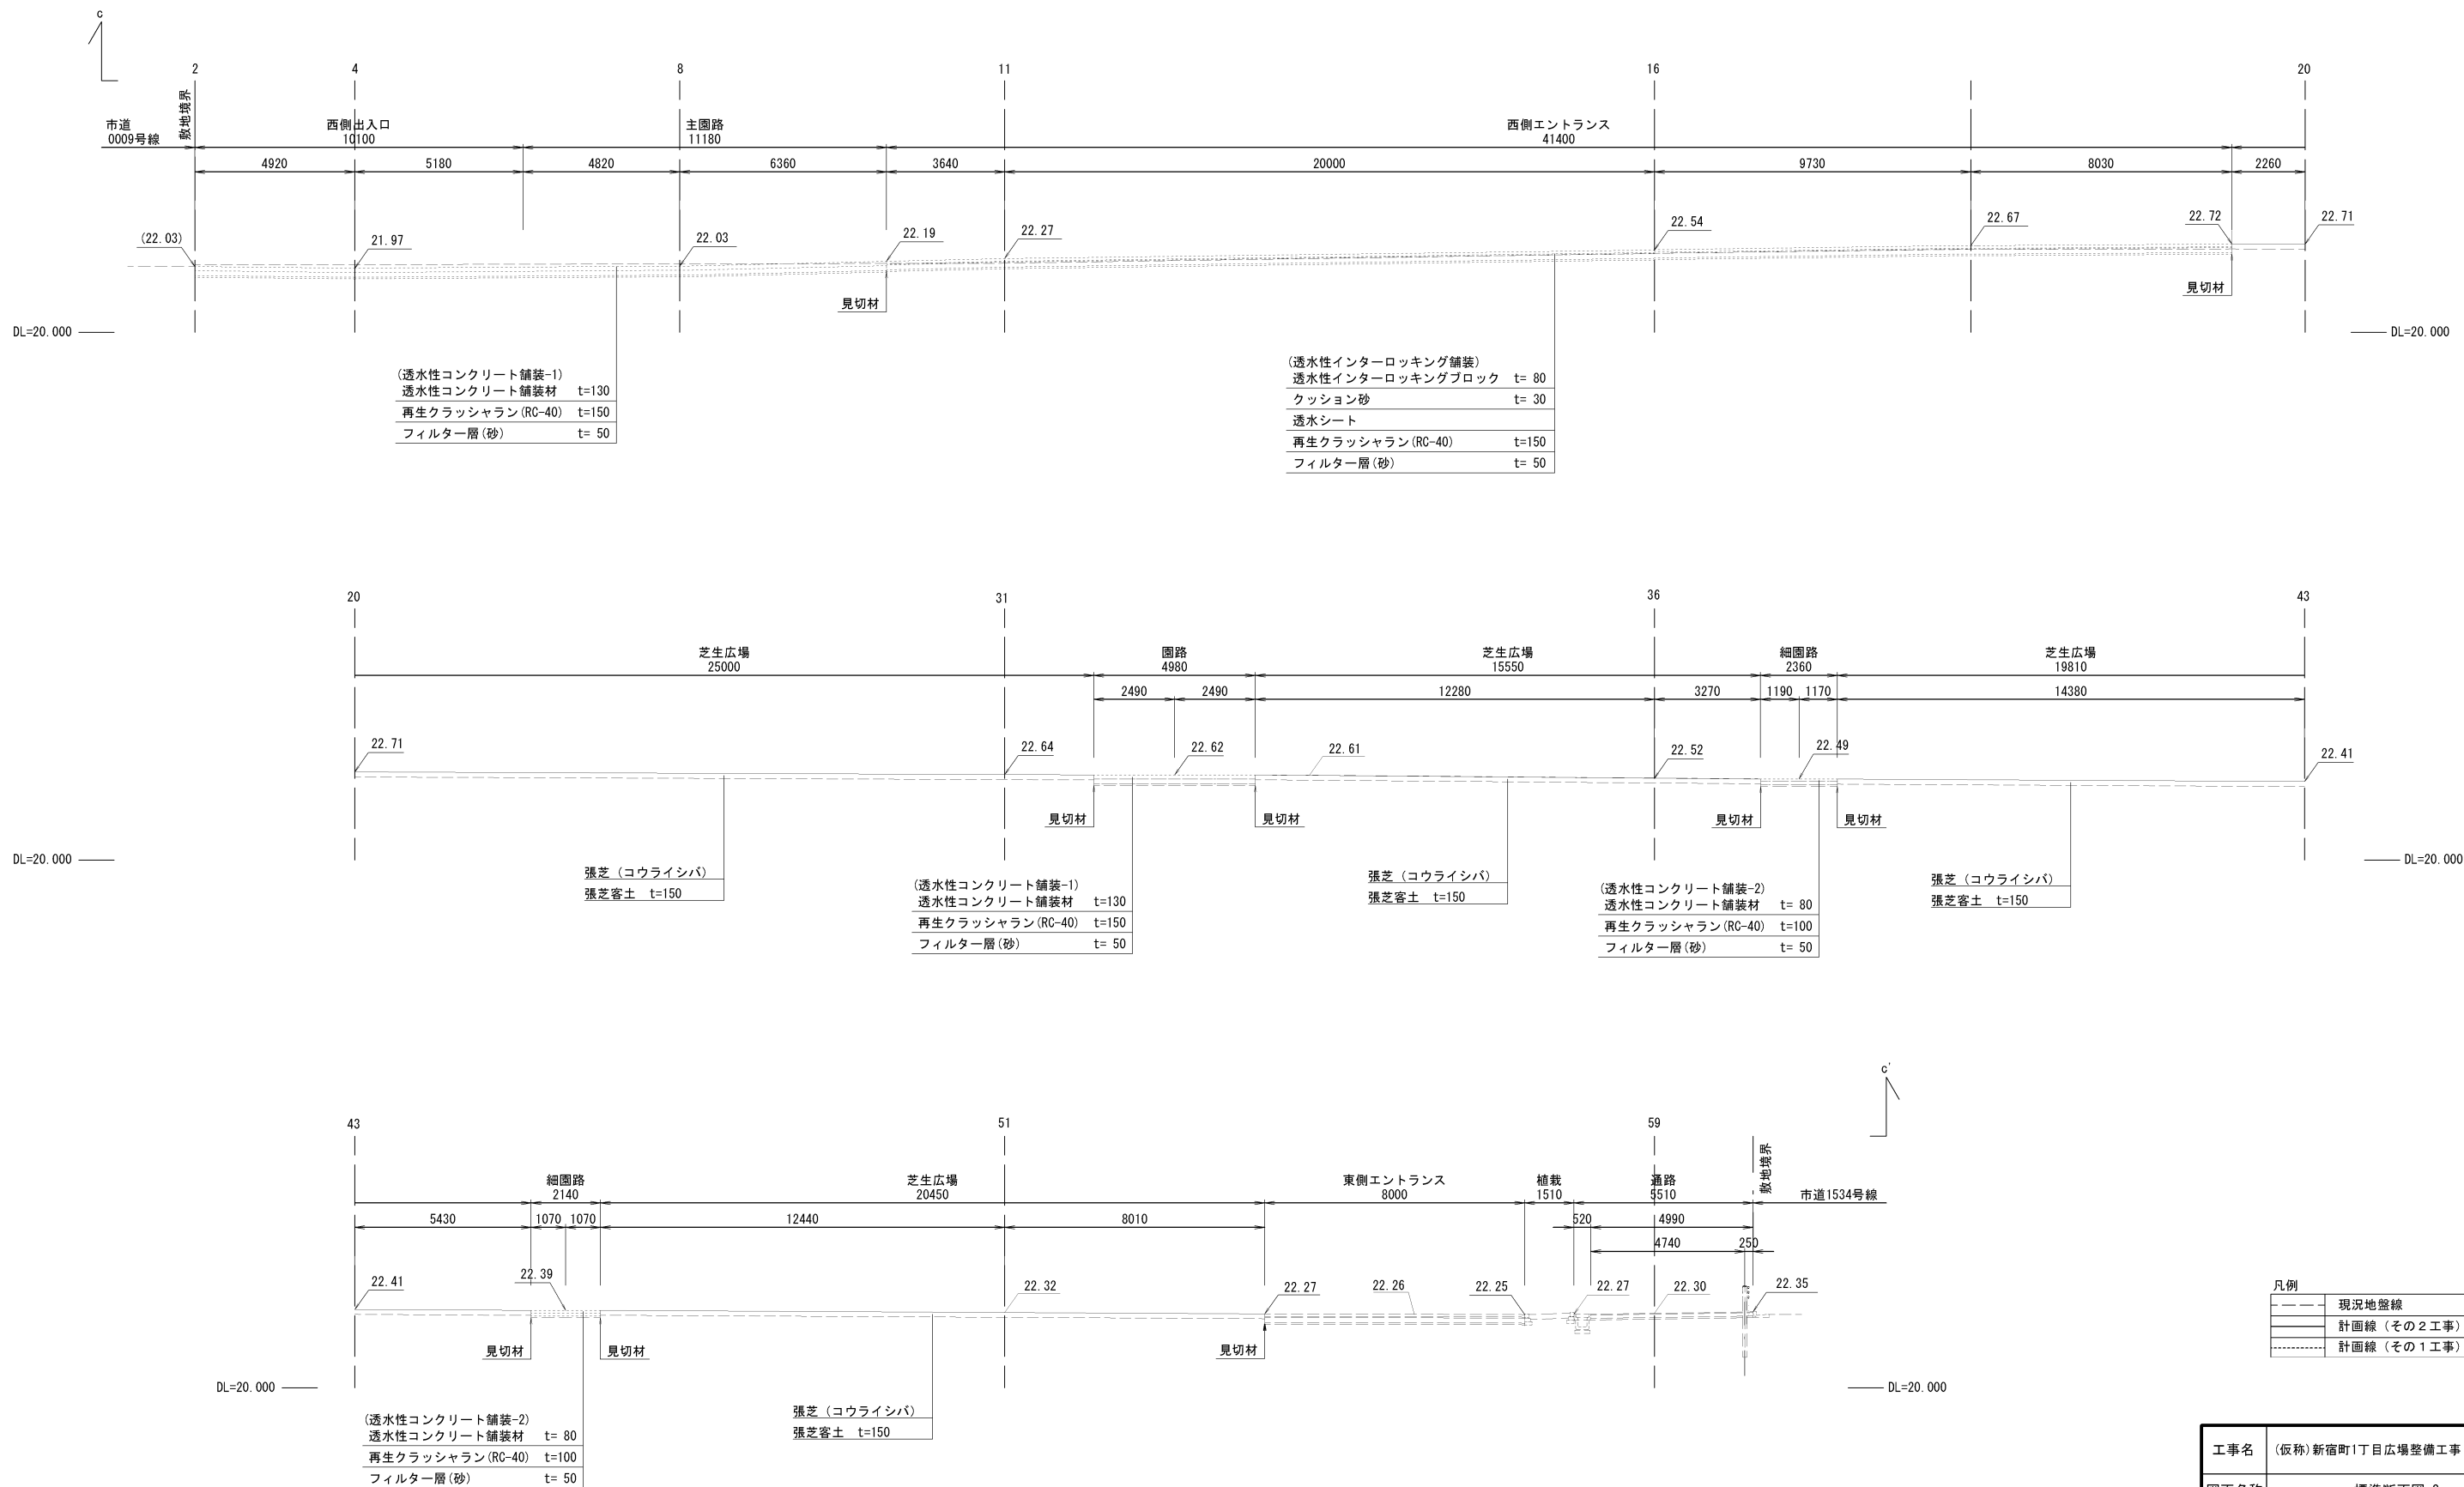


工事名	(仮称)新宿町1丁目広場整備工事 (その2)				
図面名称	標準断面図-3				
縮尺	(A1) 1/100 (A3) 1/200	単位	mm, m	図面 番号	5
川越市 都市計画部 公園整備課					

標準断面図-4

S=1/200 (A3)

断面d-d'

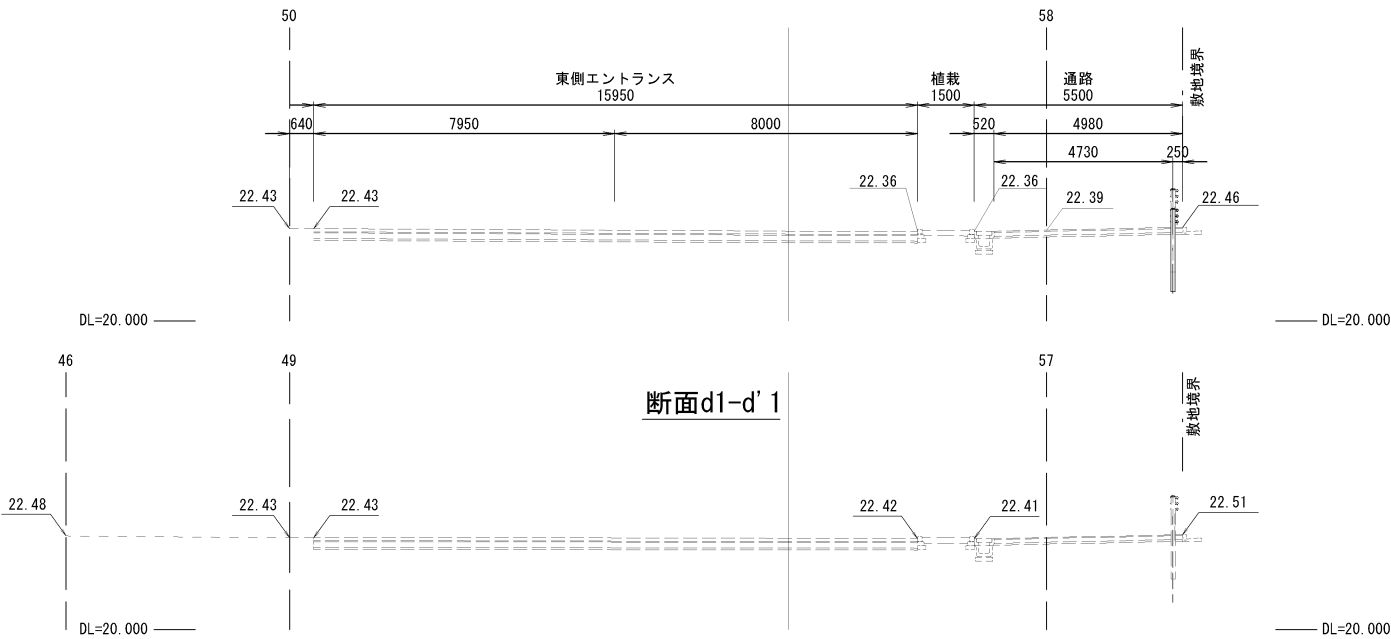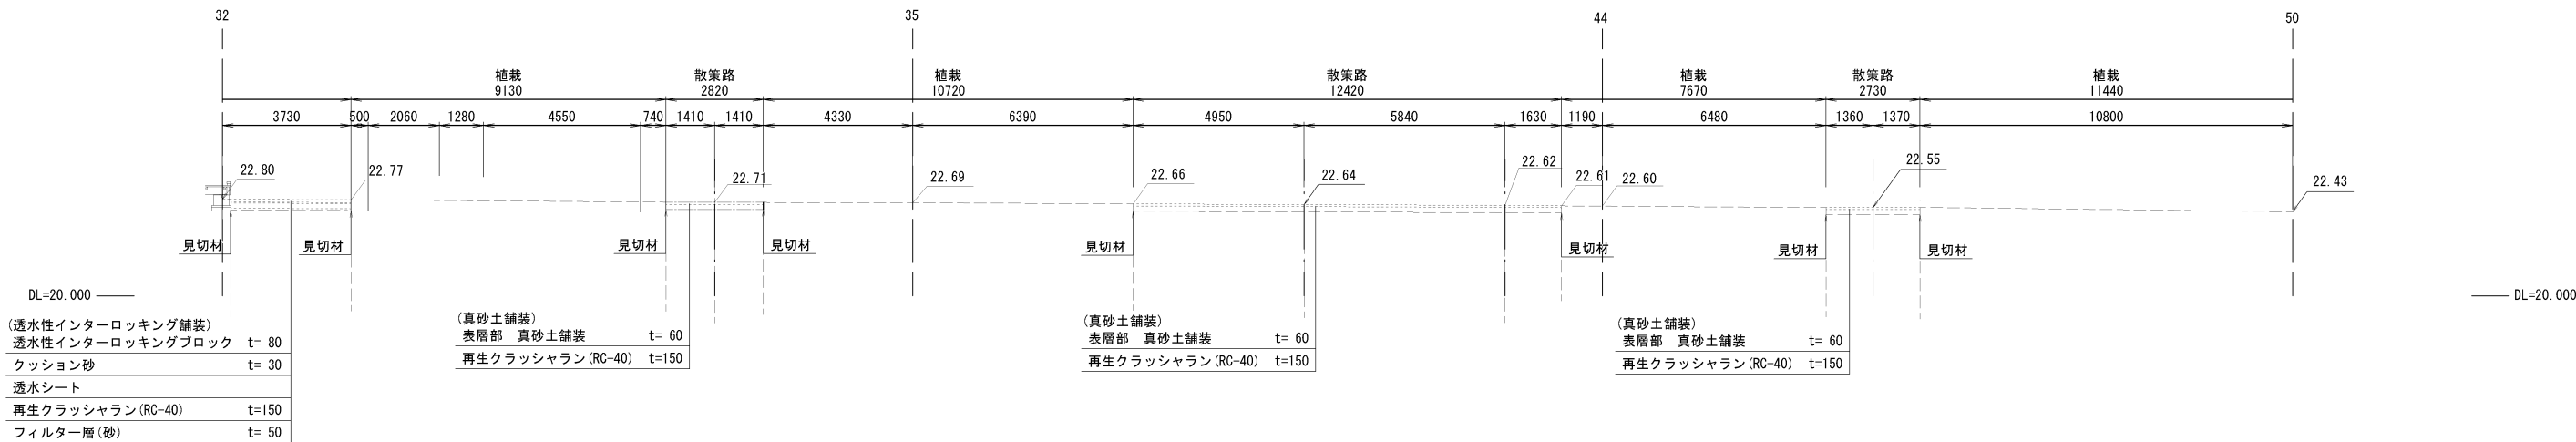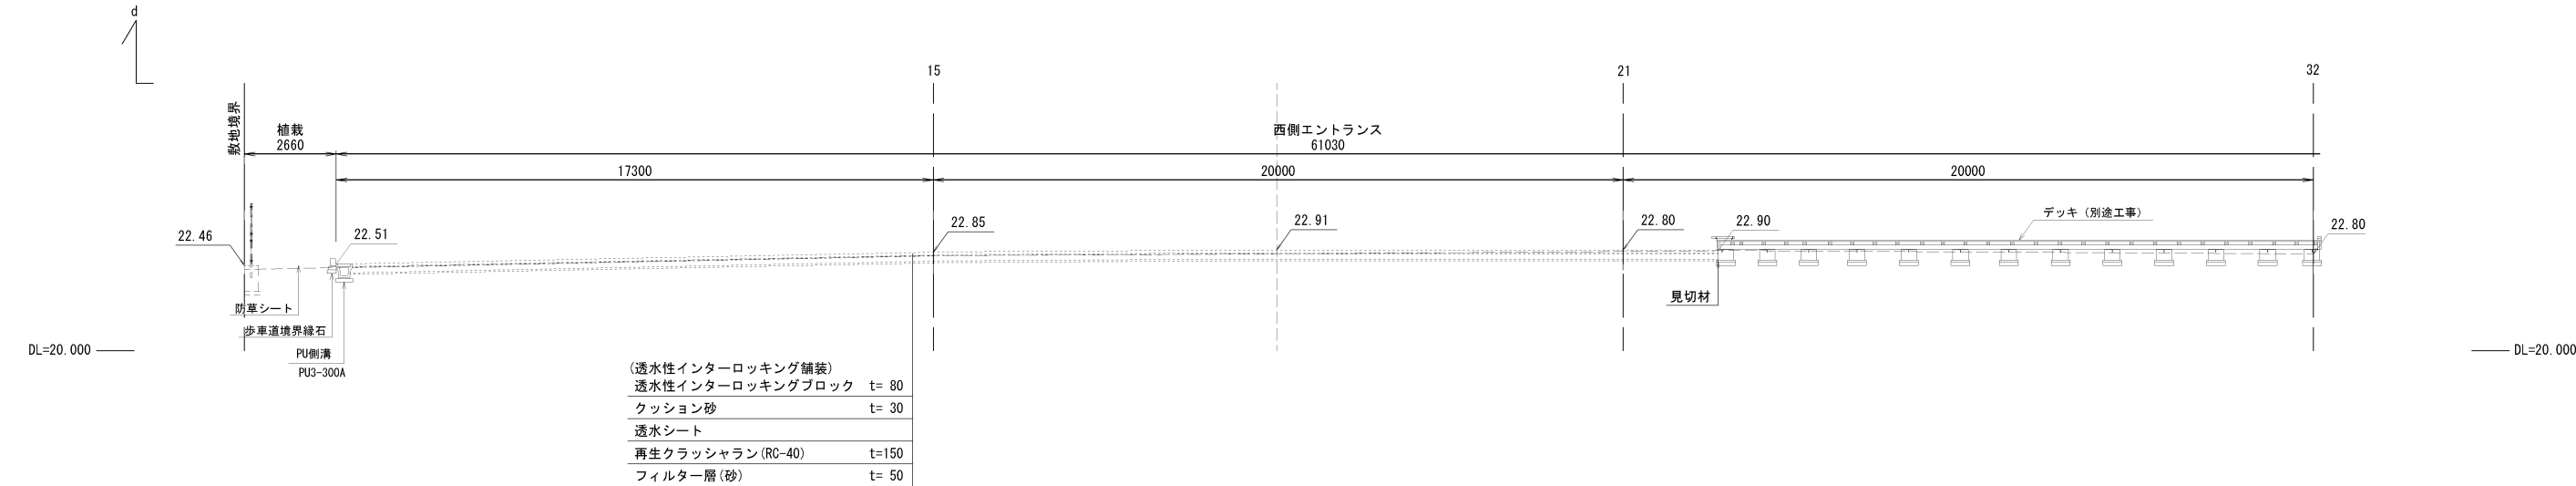

凡例	
---	現況地盤線
---	計画線 (その2工事)
---	計画線 (その1工事)



工事名	(仮称)新宿町1丁目広場整備工事 (その2)				
図面名称	標準断面図-4				
縮尺	(A1) 1/100 (A3) 1/200	単位	mm, m	図面 番号	6
川越市 都市計画部 公園整備課					

横断図-1


S=1/200 (A3)

断面A-A'


断面B-B'

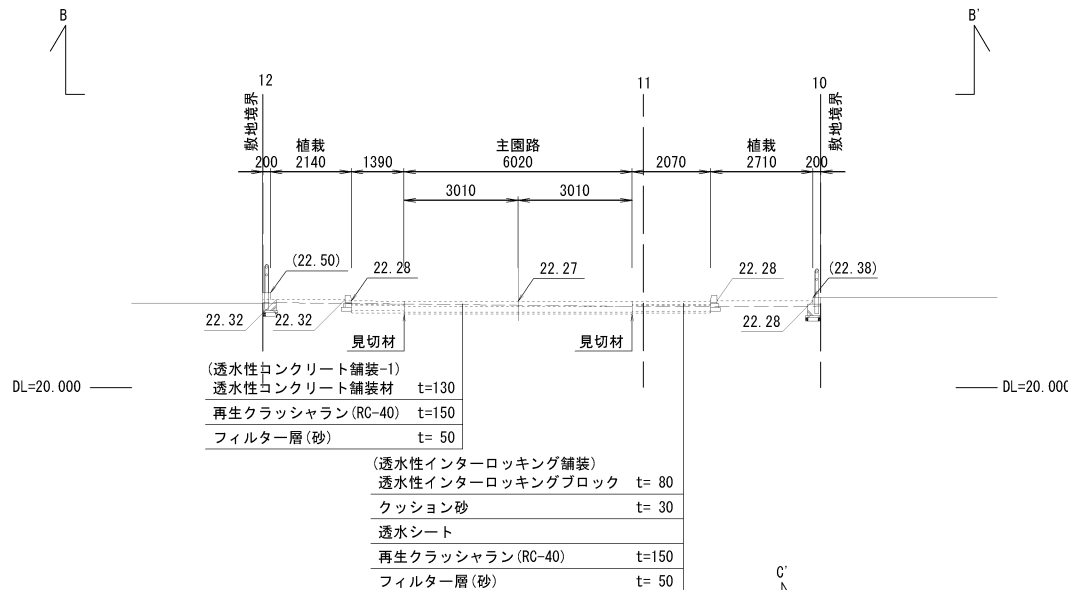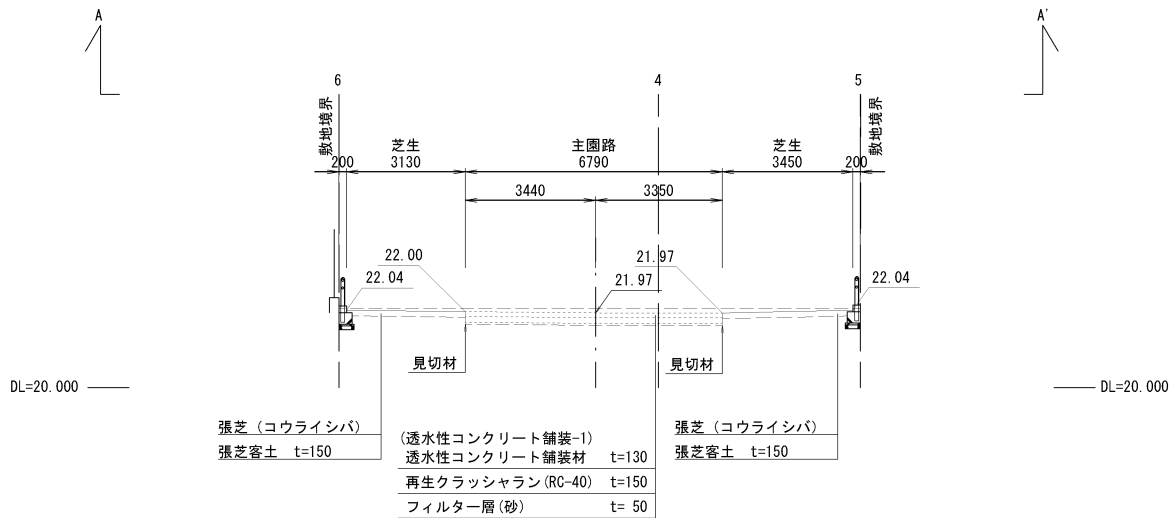

断面C-C'

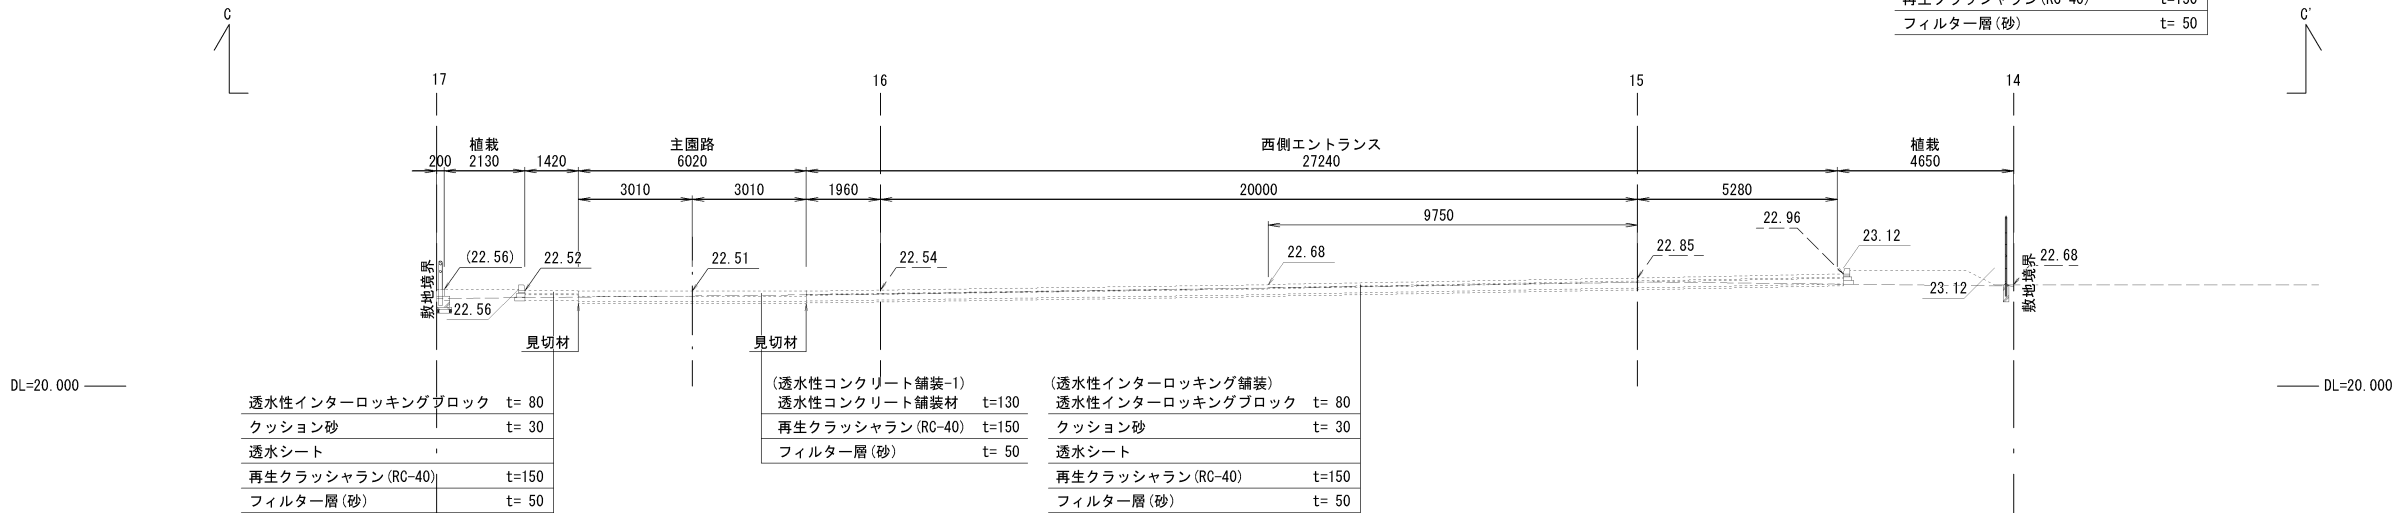

断面C1-C1'


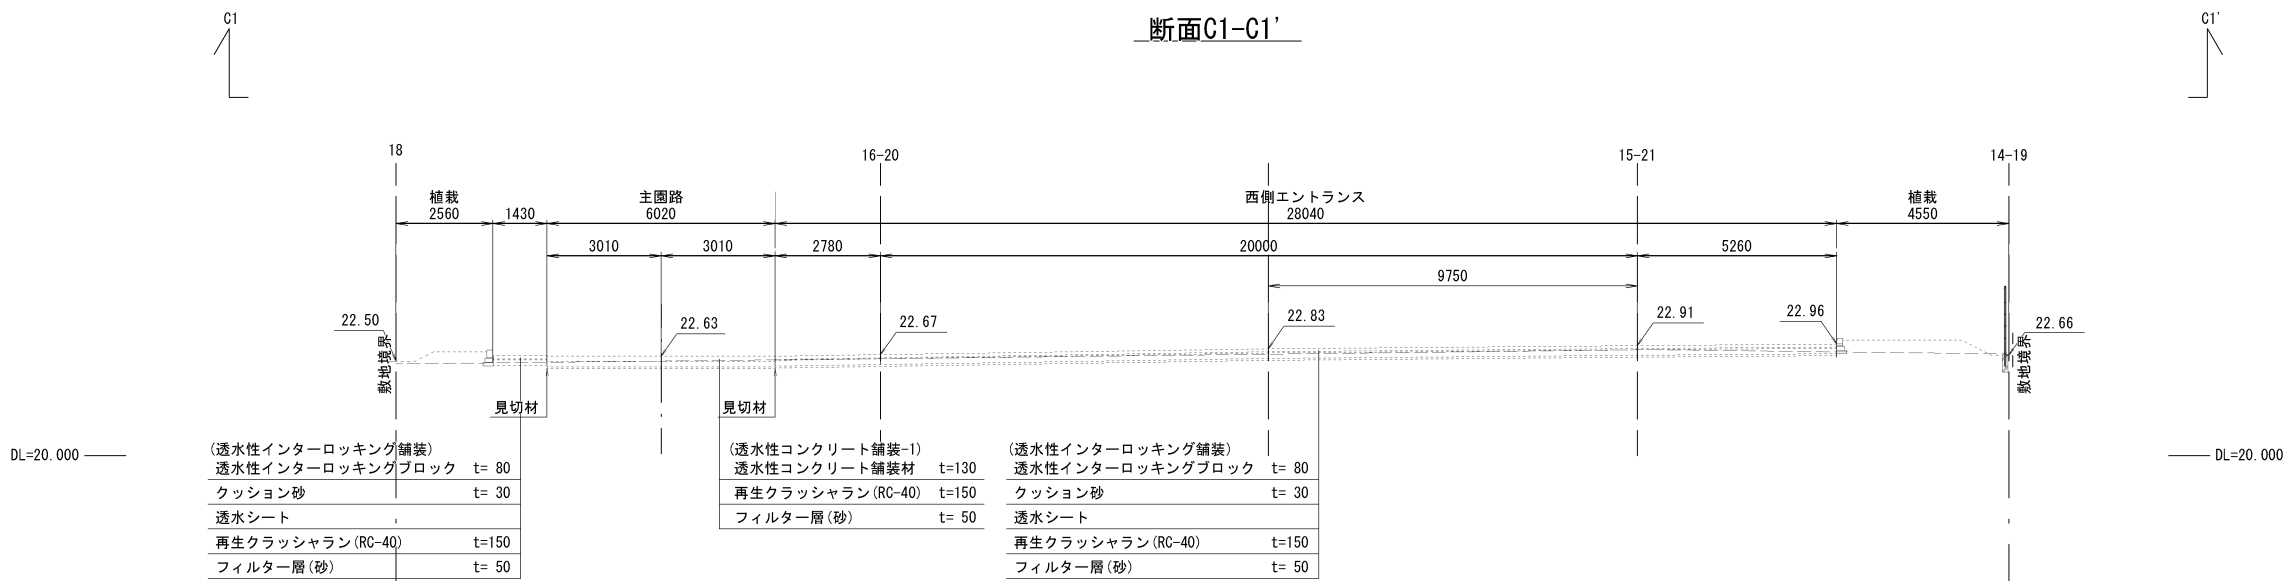


凡例	
---	現況地盤線
---	計画線 (その2工事)
---	計画線 (その1工事)

工事名	(仮称)新宿町1丁目広場整備工事 (その2)				
図面名称	横断図-1				
縮尺	(A1) 1/100 (A3) 1/200	単位	mm	図面 番号	7
川越市 都市計画部 公園整備課					

横断図-2

断面D-D' S=1/200 (A3)

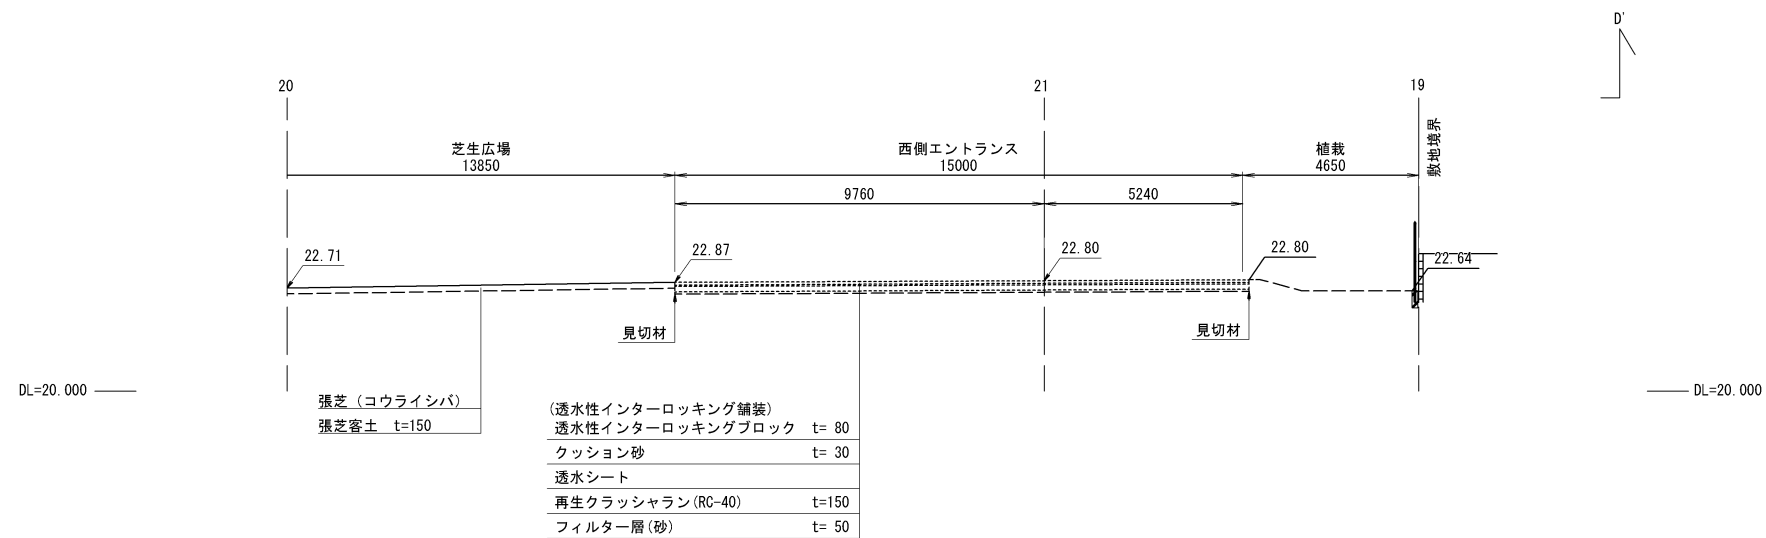
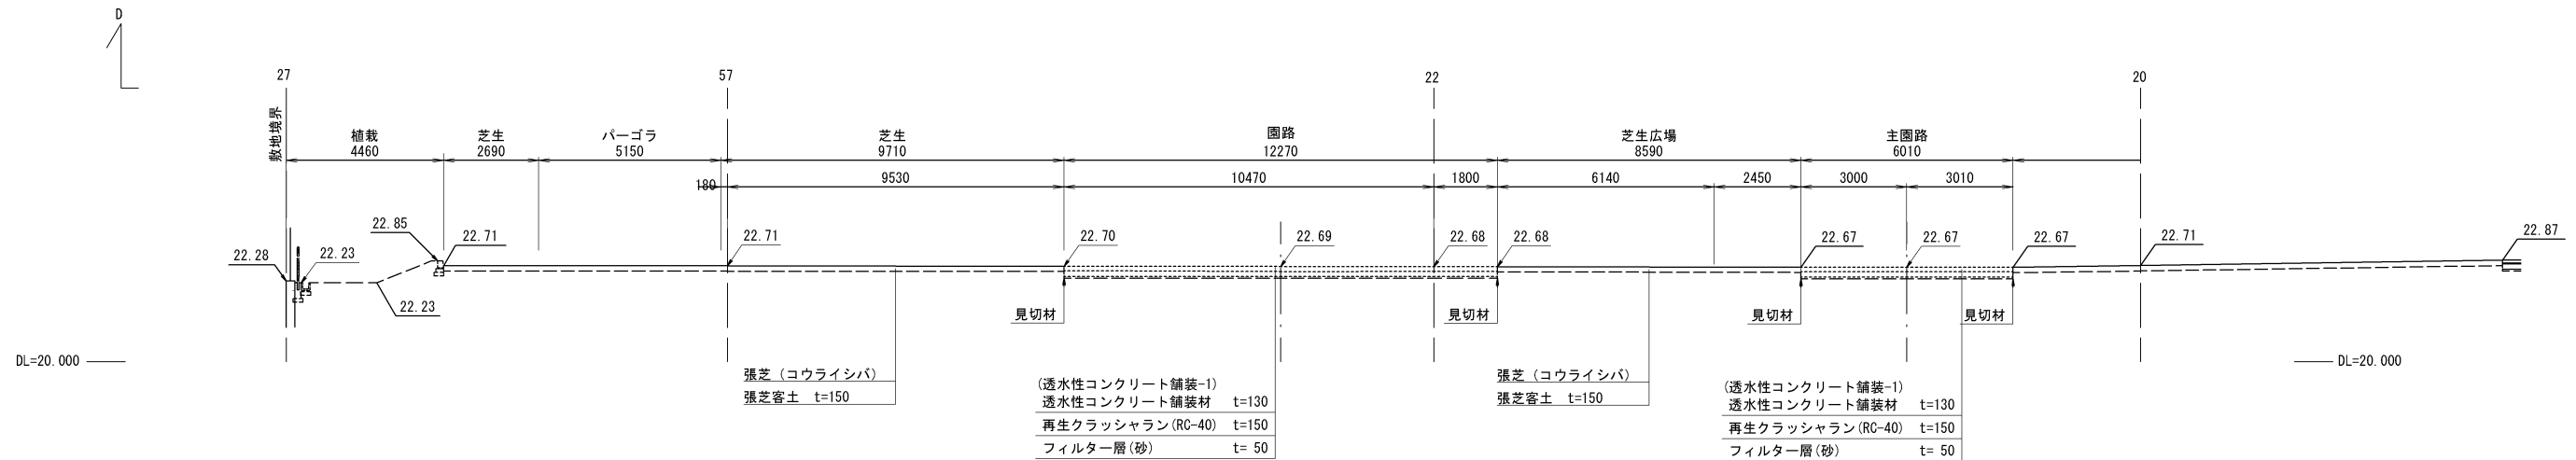


-----	現況地盤線
=====	計画線（その2工事）
-----	計画線（その1工事）

工事名	(仮称)新宿町1丁目広場整備工事 (その2)				
図面名称	横断面-2				
縮尺	(A1) 1/100 (A3) 1/200	単位	mm, m	図面番号	8
川越市 都市計画部 公園整備課					

横断図-3

断面E-E' S=1/200 (A3)

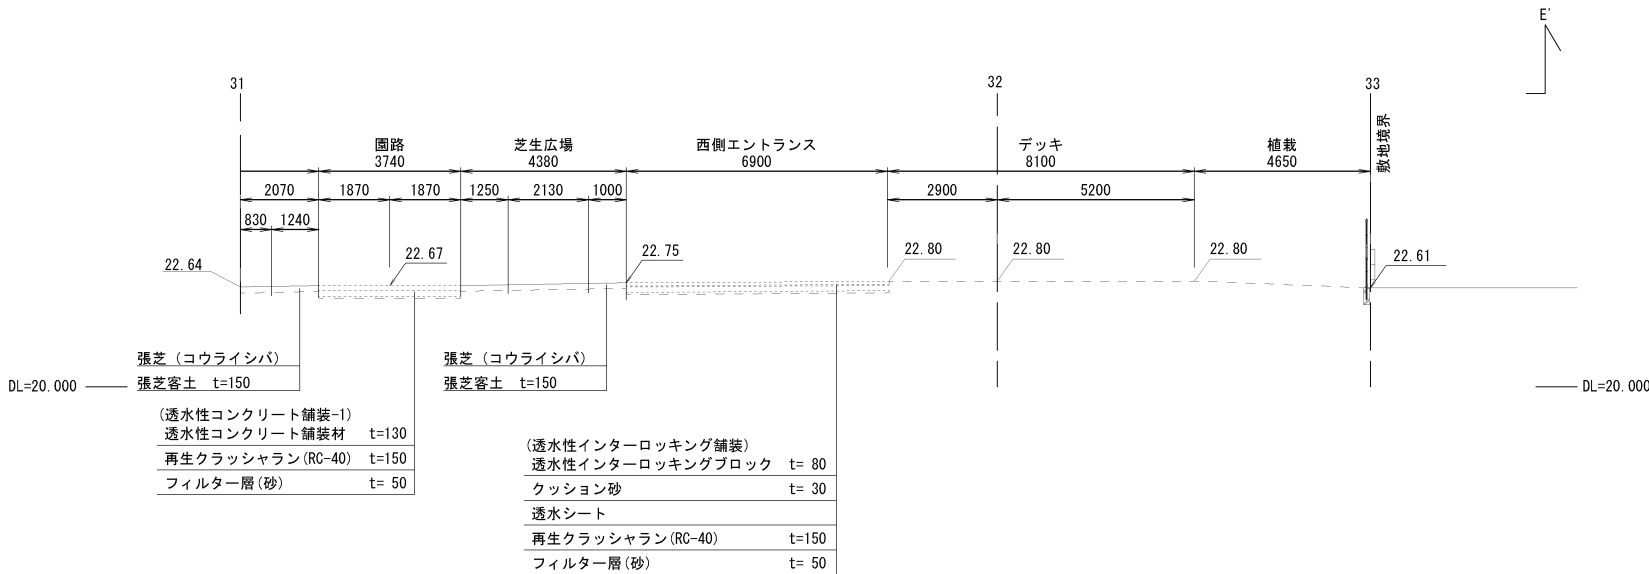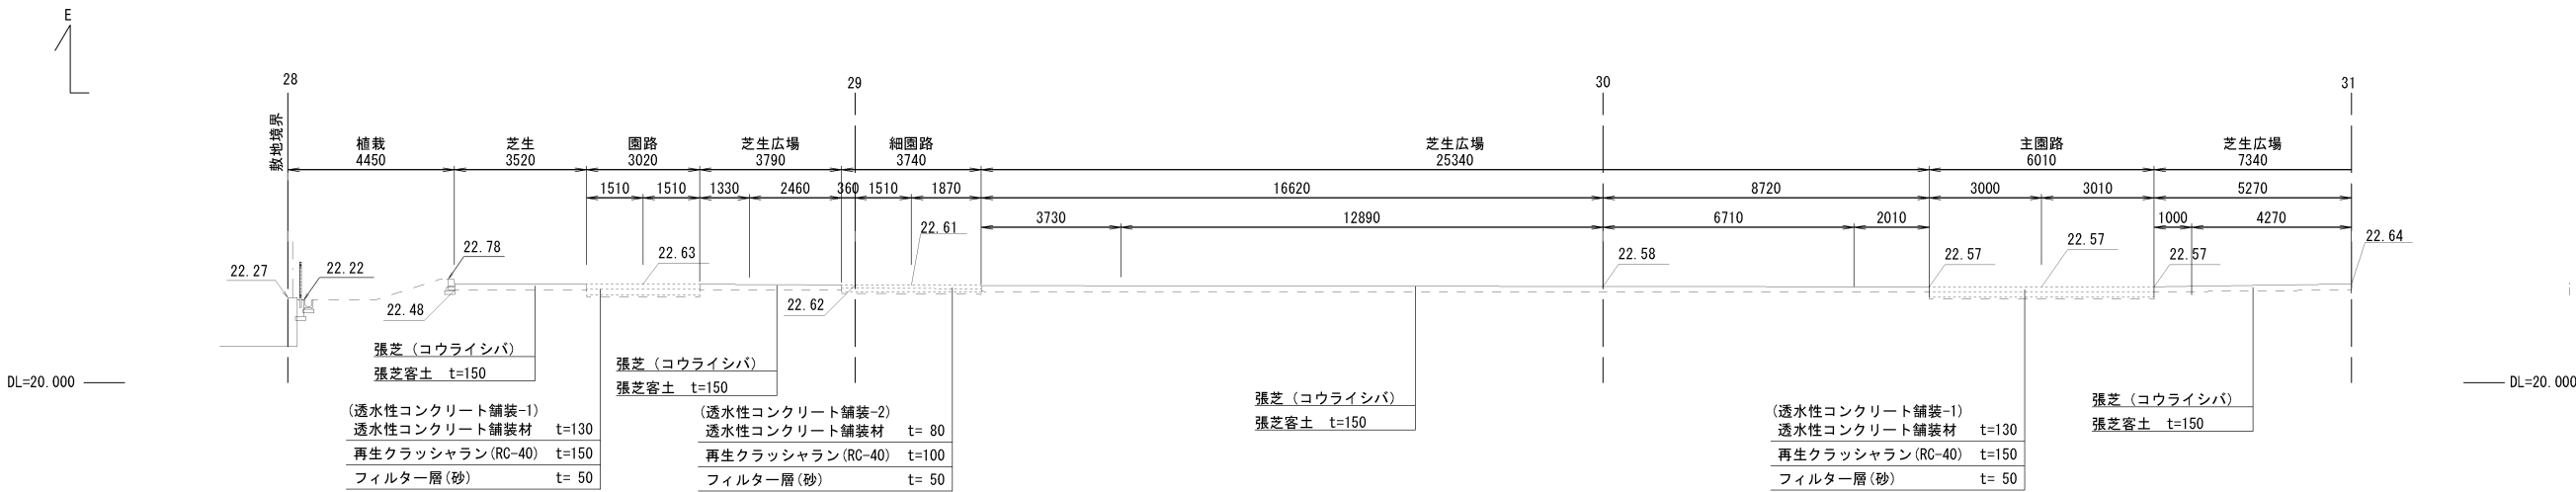


凡例			
----	現況地盤線		
-----	計画線 (その2工事)		
.....	計画線 (その1工事)		

工事名		(仮称)新宿町1丁目広場整備工事 (その2)			
図面名称		横断図-3			
縮尺	(A1) 1/100 (A3) 1/200	単位	mm	図面 番号	9
川越市 都市計画部 公園整備課					

横断図-4

断面F-F' S=1/200 (A3)

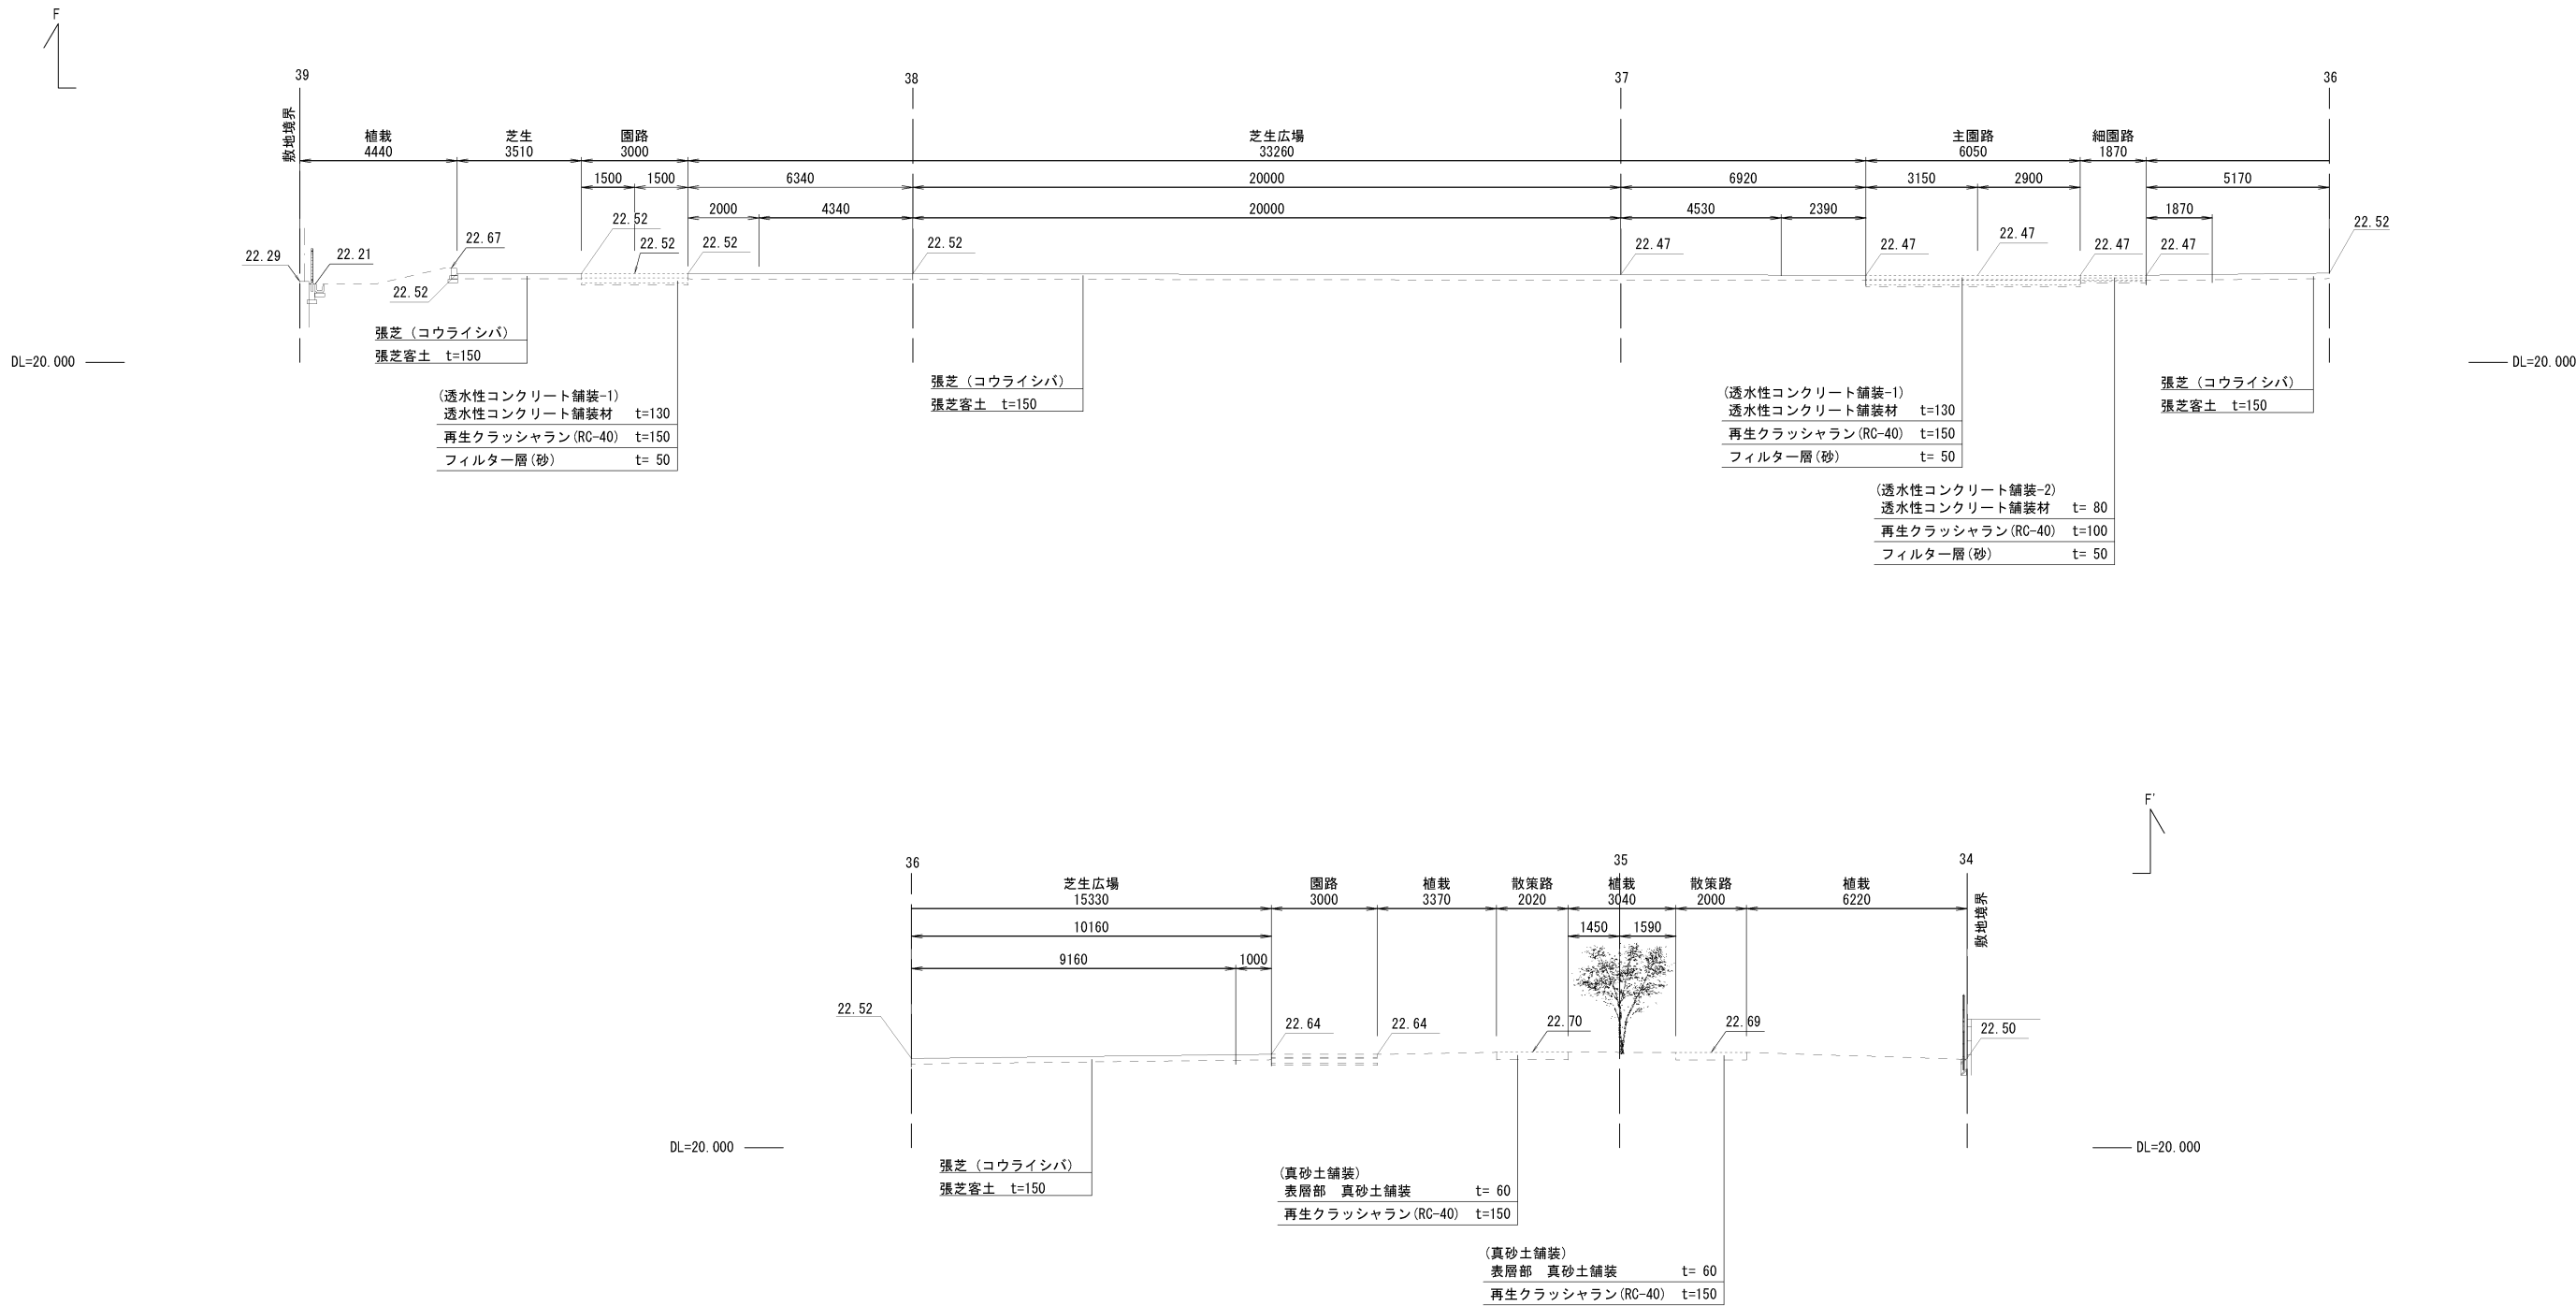


凡例				
---	現況地盤線			
---	計画線 (その2工事)			
---	計画線 (その1工事)			

工事名	(仮称)新宿町1丁目広場整備工事 (その2)				
図面名称	横断図-4				
縮尺	(A1) 1/100 (A3) 1/200	単位	mm	図面 番号	10
川越市 都市計画部 公園整備課					

横断図-5

断面G-G' S=1/200 (A3)

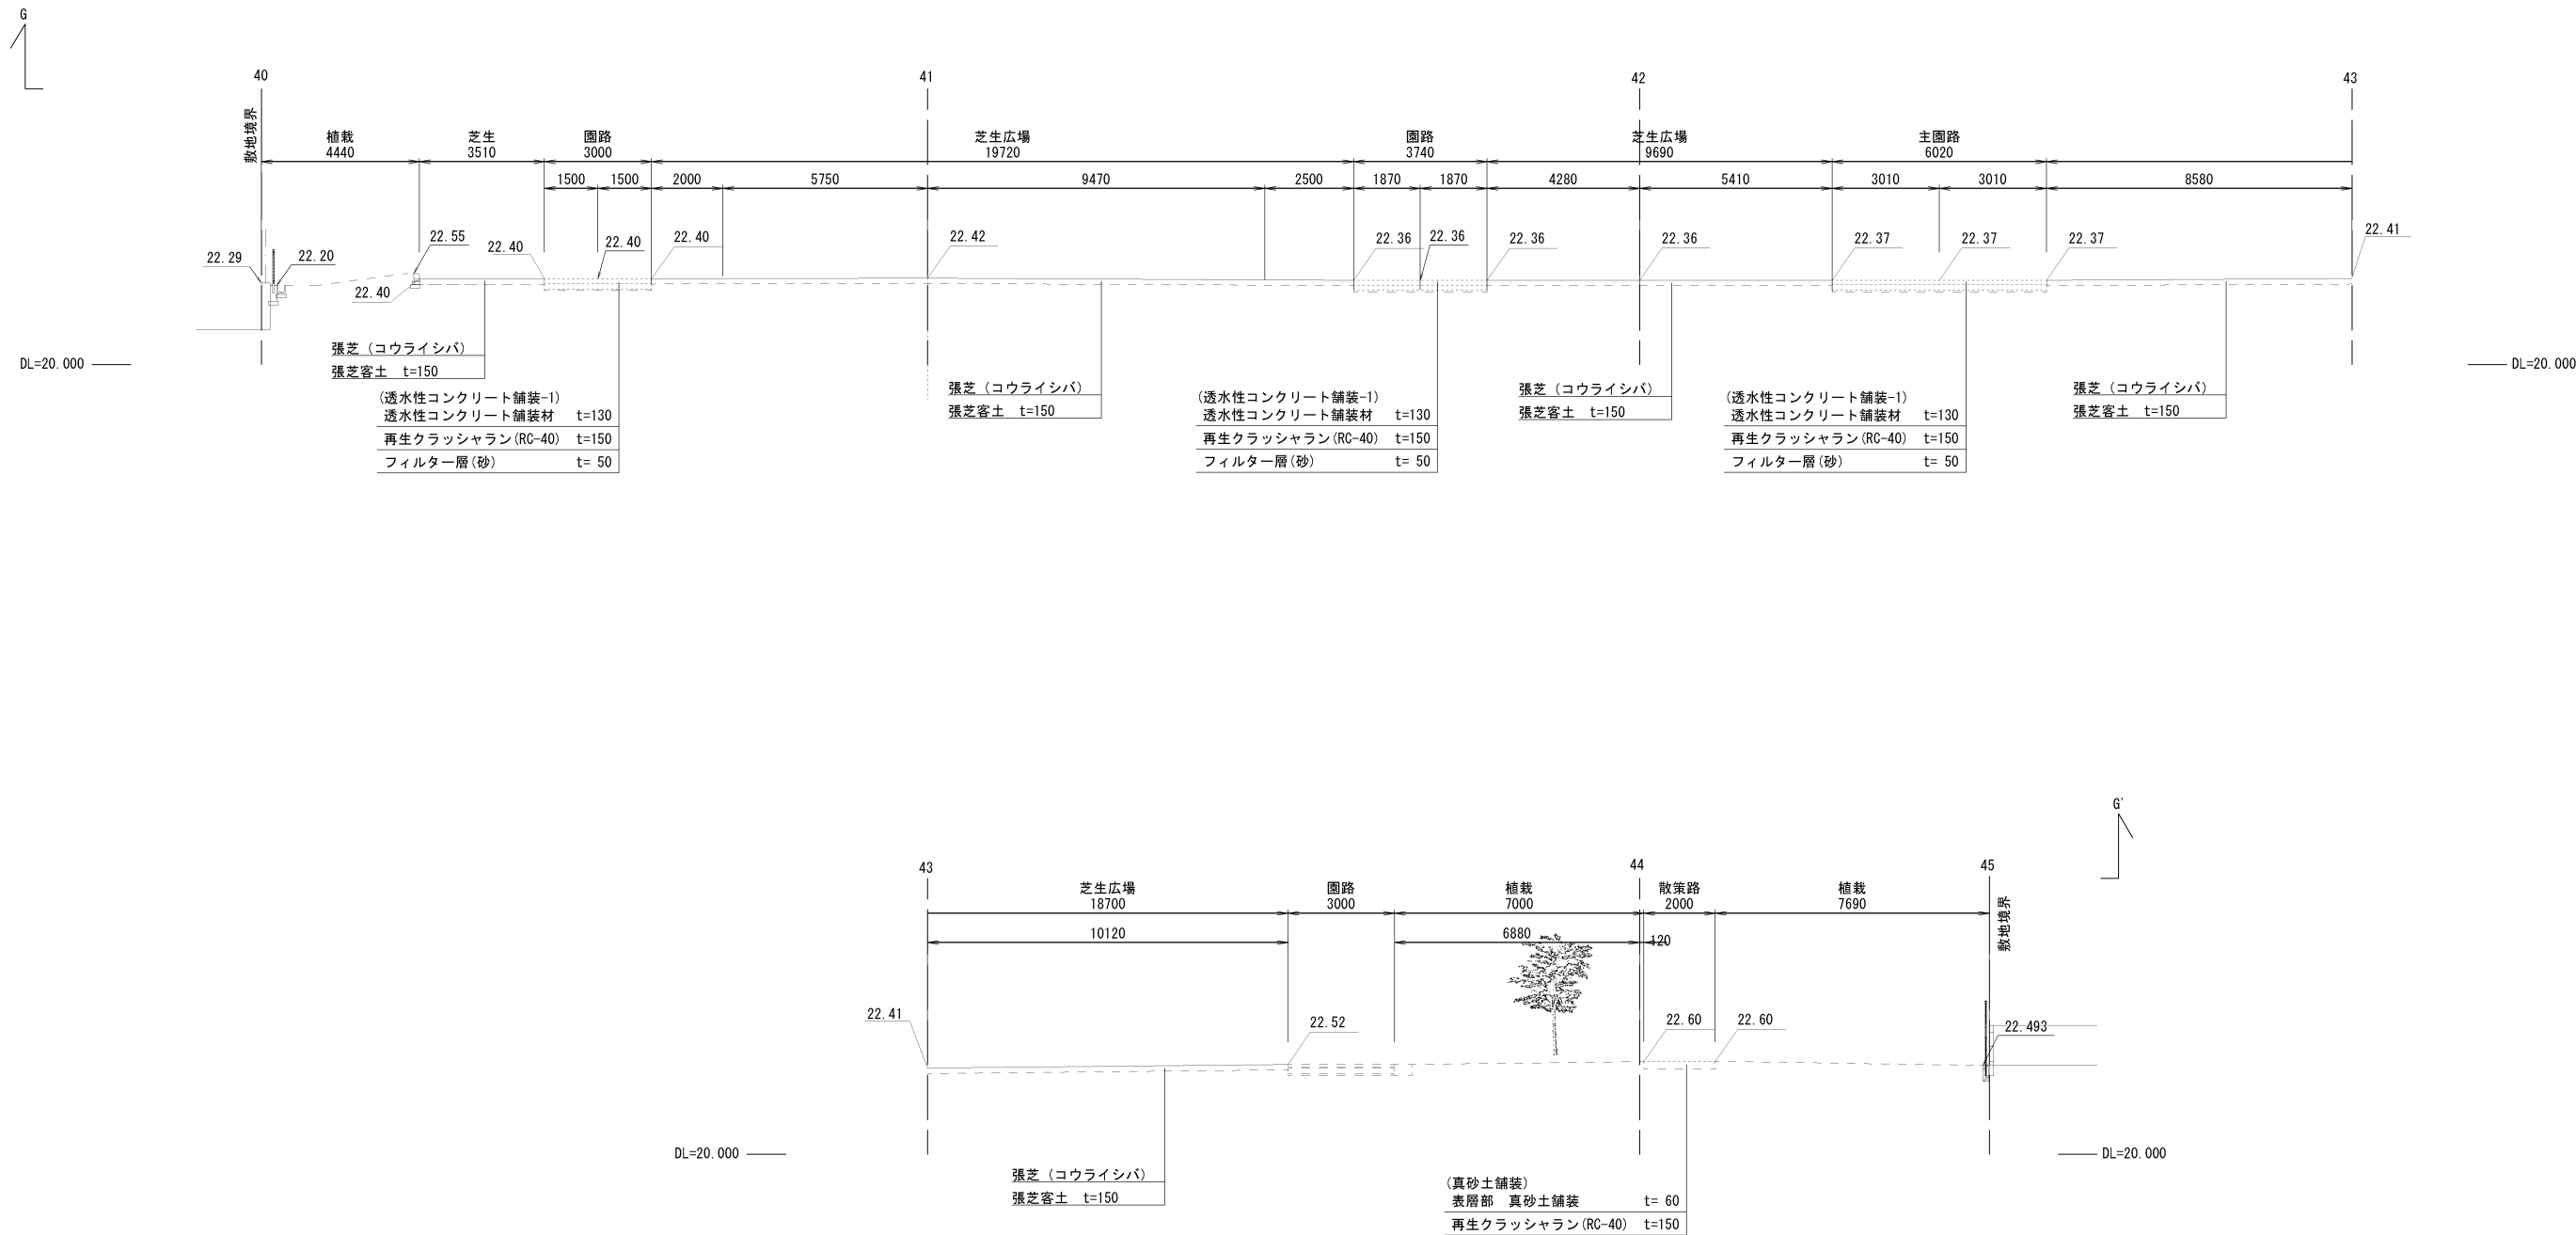


凡例	
---	現況地盤線
---	計画線 (その2工事)
---	計画線 (その1工事)

工事名	(仮称)新宿町1丁目広場整備工事 (その2)				
図面名称	横断図-5				
縮尺	(A1) 1/100 (A3) 1/200	単位	mm	図面 番号	11
川越市 都市計画部 公園整備課					

横断図-6

断面G1-G1' S=1/200 (A3)

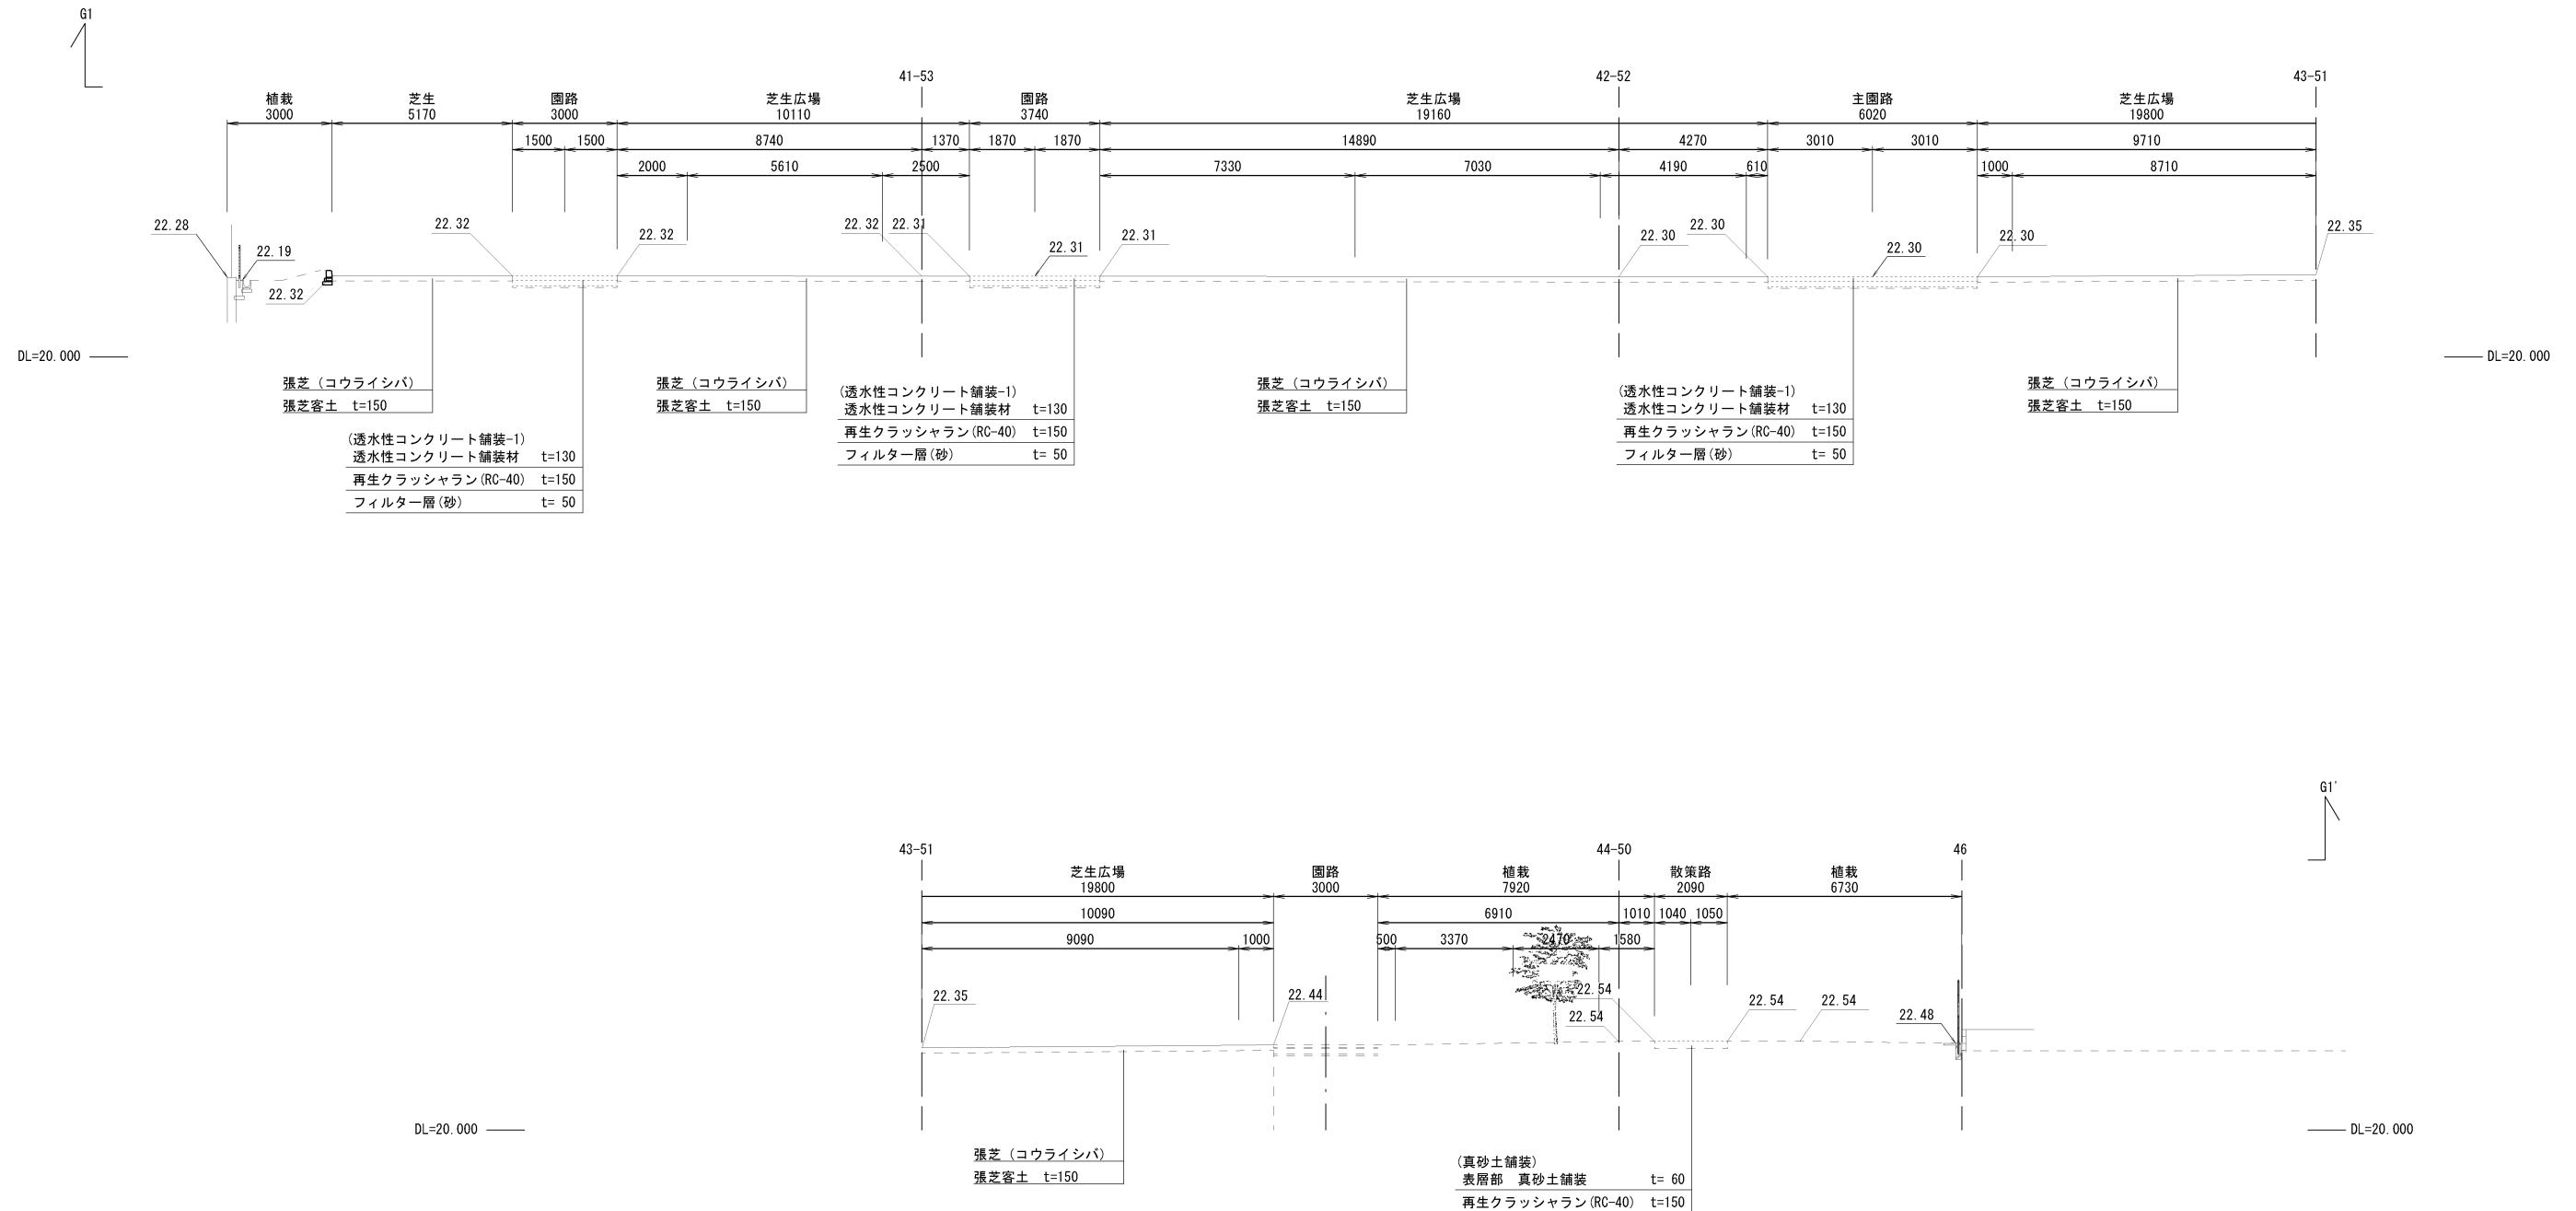


凡例

— — —	現況地盤線
— — —	計画線（その2工事）
— — —	計画線（その1工事）

工事名	(仮称)新宿町1丁目広場整備工事 (その2)				
図面名称	横断図-6				
縮尺	(A1) 1/100 (A3) 1/200	単位	mm	図面 番号	12
川越市 都市計画部 公園整備課					

横断図-7

断面H-H' S=1/200 (A3)

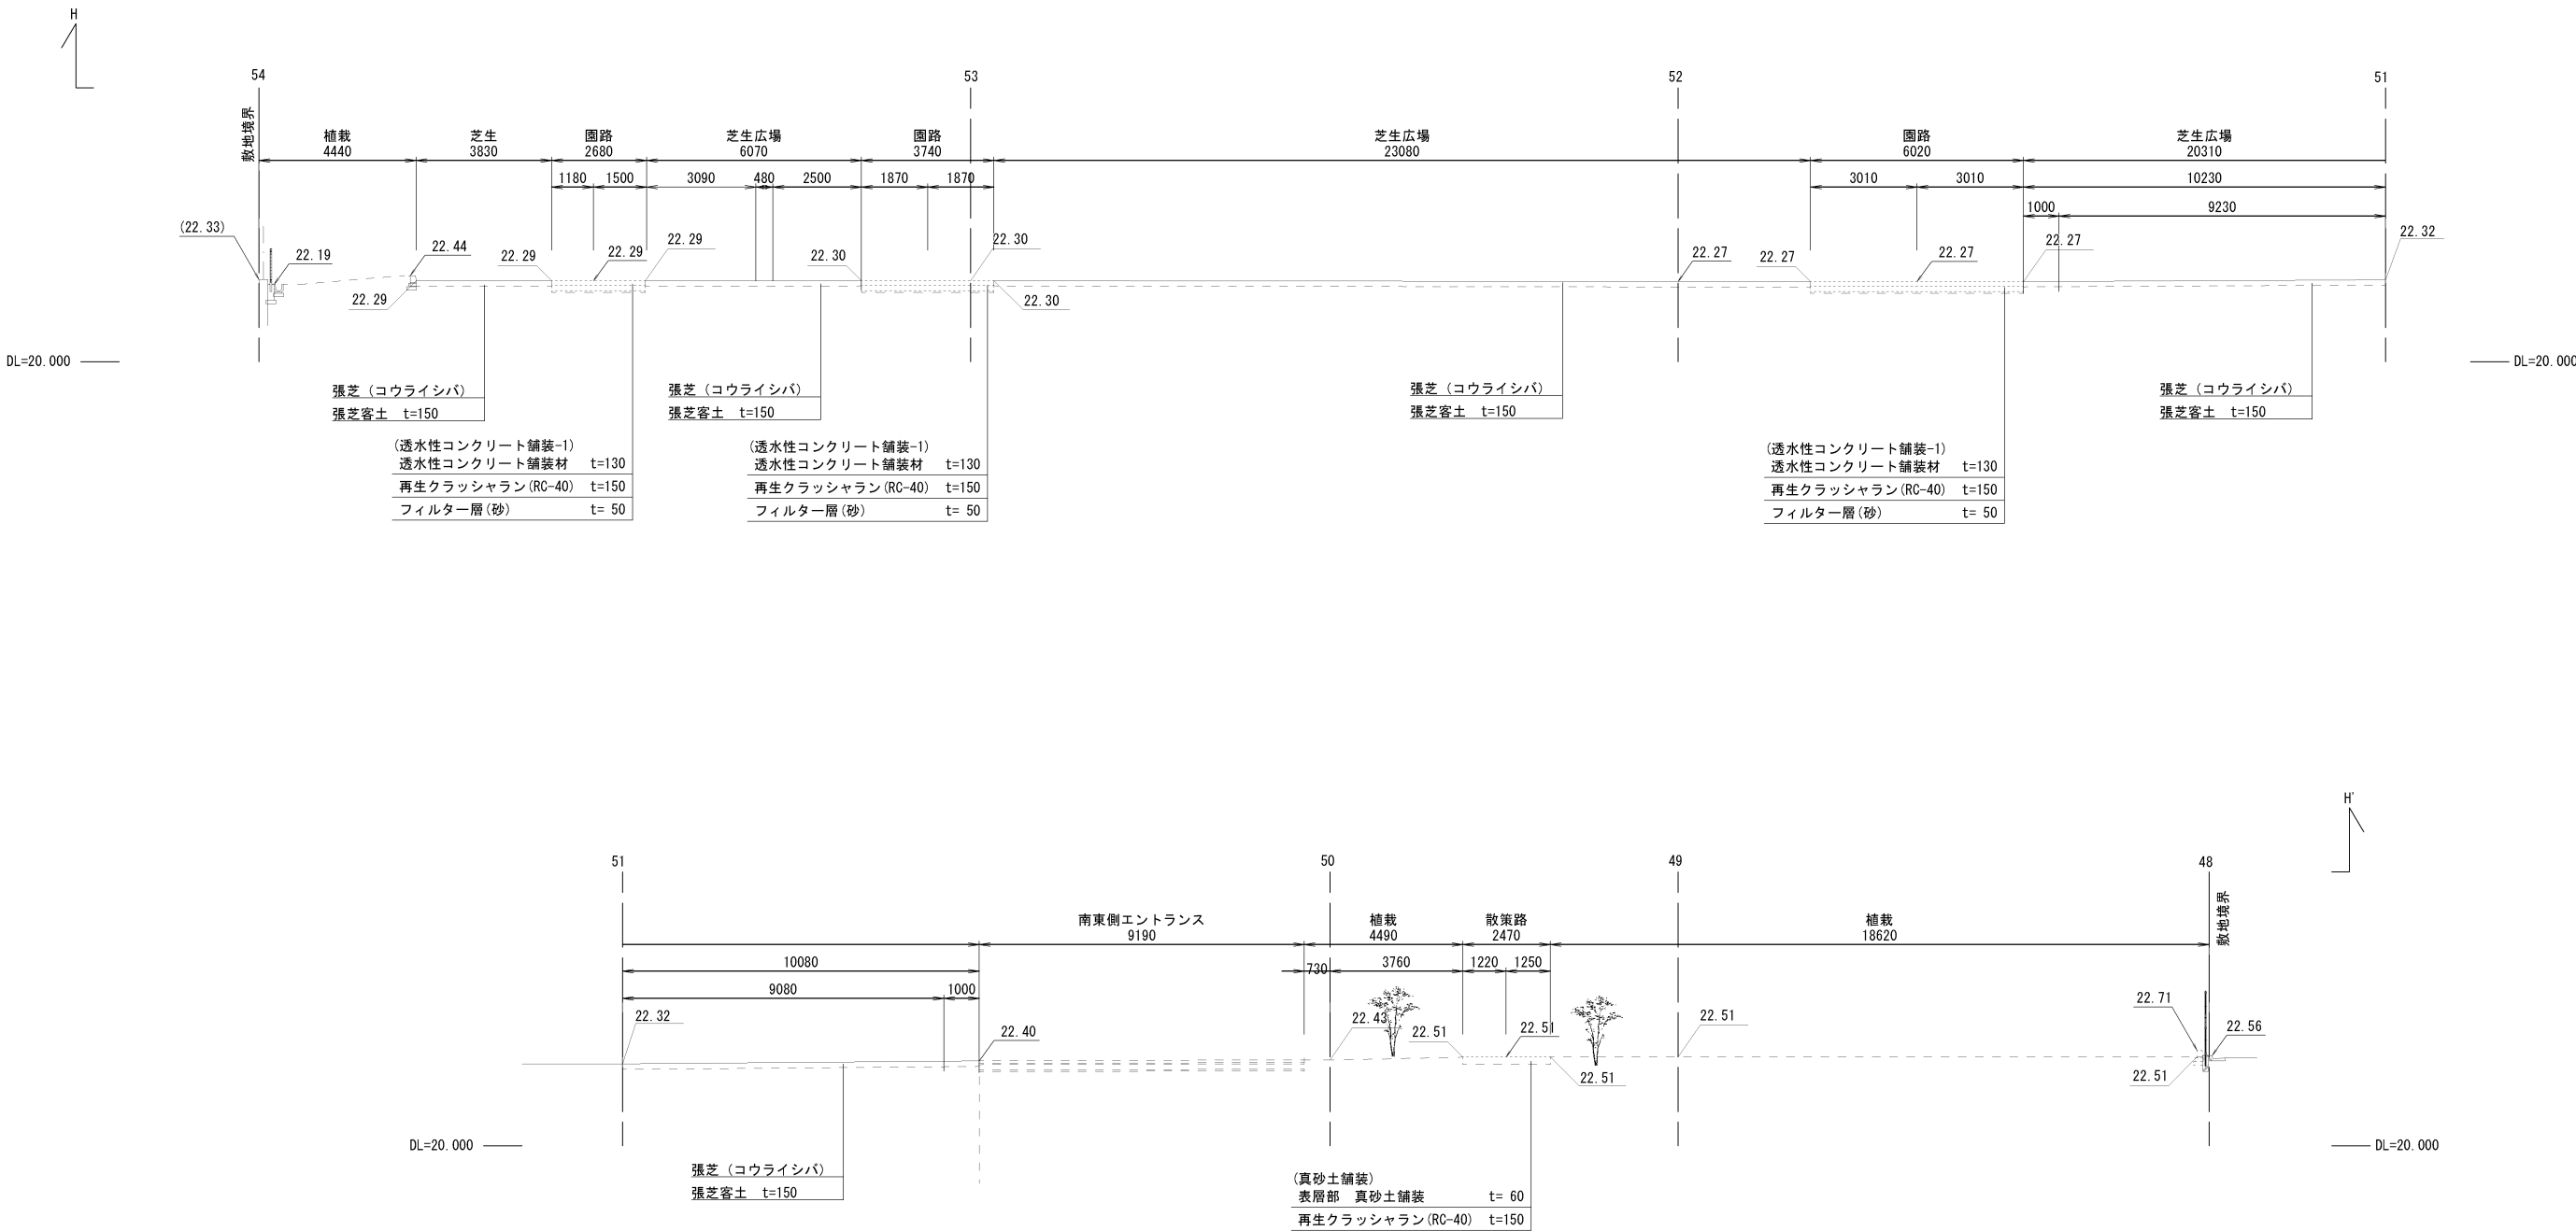


凡例				
---	現況地盤線			
---	計画線 (その2工事)			
---	計画線 (その1工事)			

工事名	(仮称)新宿町1丁目広場整備工事 (その2)				
図面名称	横断図-7				
縮尺	(A1) 1/100 (A3) 1/200	単位	mm	図面 番号	13
川越市 都市計画部 公園整備課					

植栽工平面図-1

(高木・中低木) S=1/500 (A3)

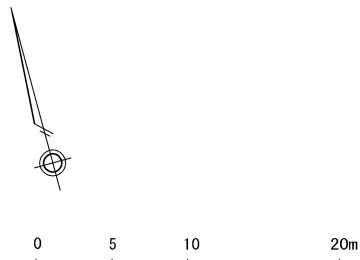

道路 市道000号線

AS

道路 市道054号線

アベリア
N=181本 (A=45.2m2)

アベリア
N=187本 (A=46.7m2)

AS

凡例

表 示	名 称
	アベリア
	カンツバキ
	アオキ
	ヤマツツジ
	コムラサキシキブ
	ニシキギ
	アジサイ
	ガクアジサイ
	ウツギ
	ユキヤナギ

表 示	名 称
	シモツケ
	ヤマブキ
	サツキツツジ
	オタフクナンテン
	ソヨゴ(生垣)
	キンメツゲ(生垣)
	マサキ(生垣)
	斑入りマサキ(生垣)
	オウゴンマサキ(生垣)
	レッドロビン(生垣)

マサキ(生垣) N=41本
斑入りマサキ(生垣) N=41本
オウゴンマサキ(生垣) N=41本
生垣支柱 L=62.1m

ニシキギ
N=96本 (A=24.1m2)

ヤマツツジ
N=78本 (A=19.6m2)

カンツバキ
N=27本 (A=6.7m2)

アオキ
N=13本 (A=3.3m2)

ヤマブキ
N=130本 (A=32.6m2)

ソヨゴ(生垣) N=140本
生垣支柱 L=70.0m
ガクアジサイ
N=158本 (A=39.6m2)

シモツケ
N=64本 (A=16.0m2)

ウツギ
N=62本 (A=15.6m2)

アジサイ
N=56本 (A=13.9m2)

コムラサキシキブ
N=231本 (A=57.7m2)

工事名	(仮称) 新宿町1丁目広場整備工事 (その2)				
図面名称	植栽工平面図-1 (高木・中低木)				
縮尺	(A1) 1/250 (A3) 1/500	単位	m	図面 番号	14
川越市 都市計画部 公園整備課					

植栽工平面図-2


(地被類)

S=1/500 (A3)

道路 市道0000号線

0 5 10 20m

凡例	
表 示	名 称
	ギボウシ
	ヒメシャガ
	ヤブラン
	ティカカズラ
	リュウノヒゲ
	張芝-1
	張芝-2
	防草シート

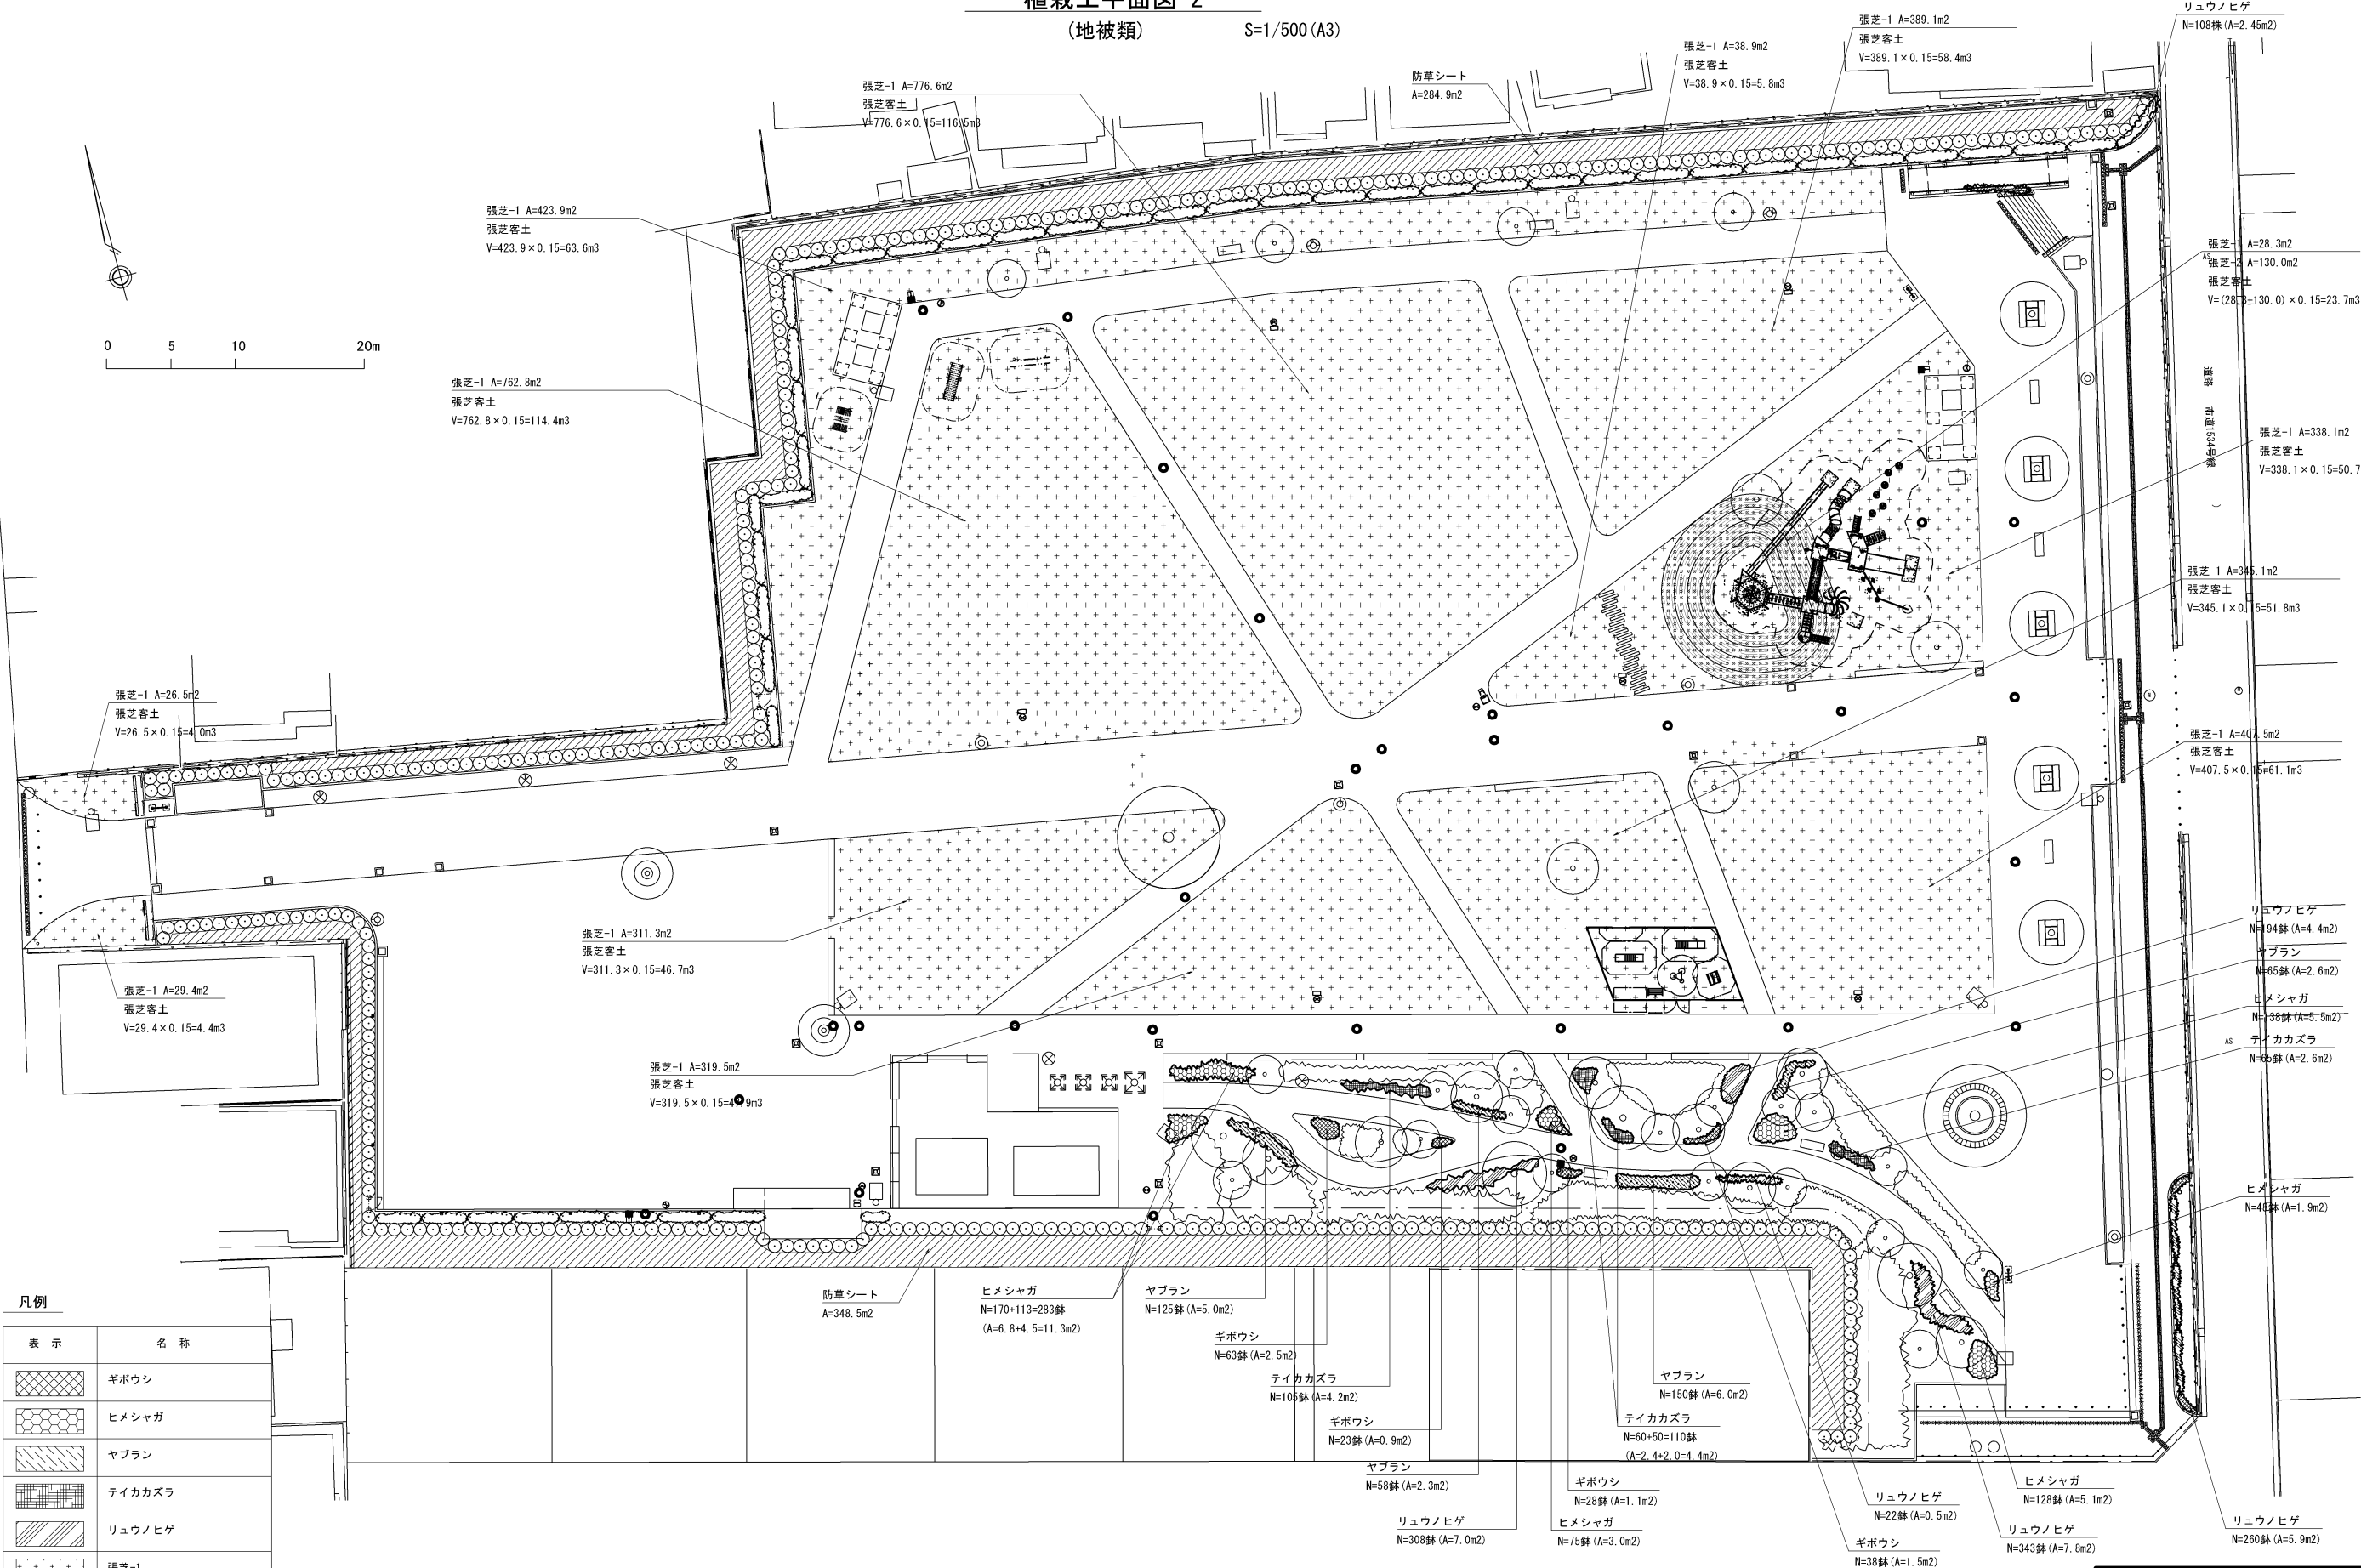

工事名	(仮称) 新宿町1丁目広場整備工事 (その2)				
図面名称	植栽工平面図-2(地被類)				
縮尺	(A1) 1/250 (A3) 1/500	単位	m	図面 番号	15
川越市 都市計画部 公園整備課					


植栽工数量表

数量集計表(中低木)

表 示	名 称	形状・寸法	単位	数量	備 考
	ヤマボウシ	H=2.5 C=0.12 W=1.0	本	2	
	アベリア	H=0.8 W=0.6	本	368	4本/m2
	カンツバキ	H=0.5 W=0.6	本	27	4本/m2
	アオキ	H=0.5 W=0.3	本	34	4本/m2
	ヤマツツジ	H=0.5 W=0.3	株	185	4本/m2
	コムラサキシキブ	H=0.5 W=0.3	本	231	4本/m2
	ニシキギ	H=0.5 W=0.3	本	96	4本/m2
	アジサイ	H=0.5 3本立	株	56	4本/m2
	ガクアジサイ	H=0.5 3本立	本	158	4本/m2
	ウツギ	H=0.5 3本立	本	62	4本/m2
	シモツケ	H=0.5 3本立	本	64	4本/m2
	ヤマブキ	H=0.5 3本立	本	130	4本/m2
	ユキヤナギ	H=0.5 3本立	本	83	4本/m2
	サツキツツジ	H=0.3 W=0.4	株	573	4本/m2
	オタフクナンテン	H=0.3	株	130	4本/m2
	ソヨゴ(生垣)	H=1.5	本	140	2本/m 生垣支柱
	キンメツゲ(生垣)	H=1.5 W=0.5	本	138	2本/m 生垣支柱
	マサキ(生垣)	H=1.5	本	78	2本/m 生垣支柱
	斑入りマサキ(生垣)	H=1.5	本	78	2本/m 生垣支柱
	オウゴンマサキ(生垣)	H=1.5	本	78	2本/m 生垣支柱
	レッドロビン(生垣)	H=1.8 W=0.4	本	218	2本/m 生垣支柱

数量集計表(地被類)


表 示	名 称	形状・寸法	単位	数量	備 考
	ギボウシ	コンテナ径10.5	鉢	152	25鉢/m2
	ヒメシャガ	3芽立 コンテナ径10.5	鉢	672	25鉢/m2
	ヤブラン	3芽立 コンテナ径10.5	鉢	398	25鉢/m2
	テイカカズラ	L=0.3 コンテナ径9.0	鉢	280	25鉢/m2
	リュウノヒゲ	5芽立 コンテナ径9.0	鉢	1235	44鉢/m2
	張芝-1	〈平面〉コウライシバ	m2	4197.0	
	張芝-2	〈法面〉コウライシバ	m2	130.0	
	張芝客土	t=150	m3	649.0	
	防草シート		m2	633.4	
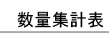
$$S=1/500 \text{ (A3)}$$
[illegible]

工事名	(仮称) 新宿町1丁目広場整備工事 (その2)				
図面名称	施設整備工平面図				
縮尺	(A1) 1/250 (A3) 1/500	単位	図示	図面 番号	17
川越市 都市計画部 公園整備課					

植栽工構造図

植栽植付標準図

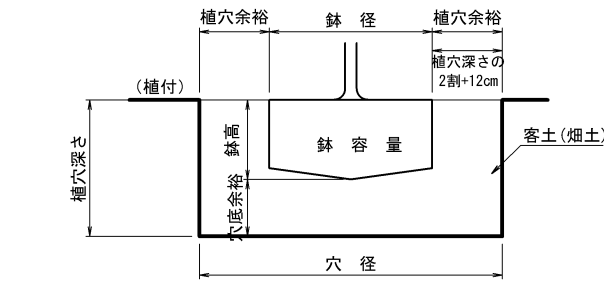


1株当たりの客土量 (中低木)


状況	樹 高 (cm)	鉢 径 (cm)	鉢の深さ (cm)	植 穴 径 (cm)	植穴深さ (cm)	鉢 容 量 (m3)	植穴容量 (m3)
中 低 木	45未満	18	13	22	28	0.004	0.011
	45以上 60未満	20	15	29	30	0.005	0.019
	60以上 75未満	21	16	32	30	0.006	0.025
	75以上 90未満	23	16	35	31	0.007	0.031
	90以上 120未満	24	18	40	33	0.009	0.041
	120以上 150未満	26	19	44	34	0.010	0.052
	150以上 200未満	30	22	55	37	0.016	0.088
	200以上 250未満	34	25	66	40	0.023	0.135
●	250以上	38	28	76	43	0.032	0.197

地被植栽植付標準図

正 面 図

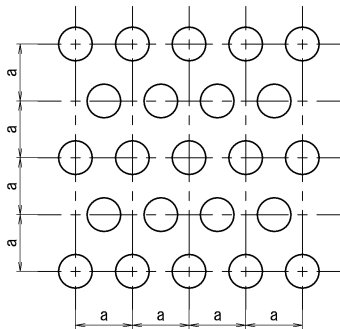

断 面 図

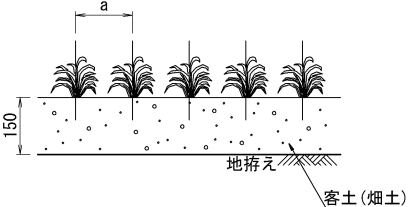


植付間隔表

間隔 (a)	植付株数
200	25鉢/m2
150	44鉢/m2

※土壌改良に際しては、現地土壌を調査し、最適な土壌改良材の配合を検討し施工を行うこと。

生垣支柱


S=1/40

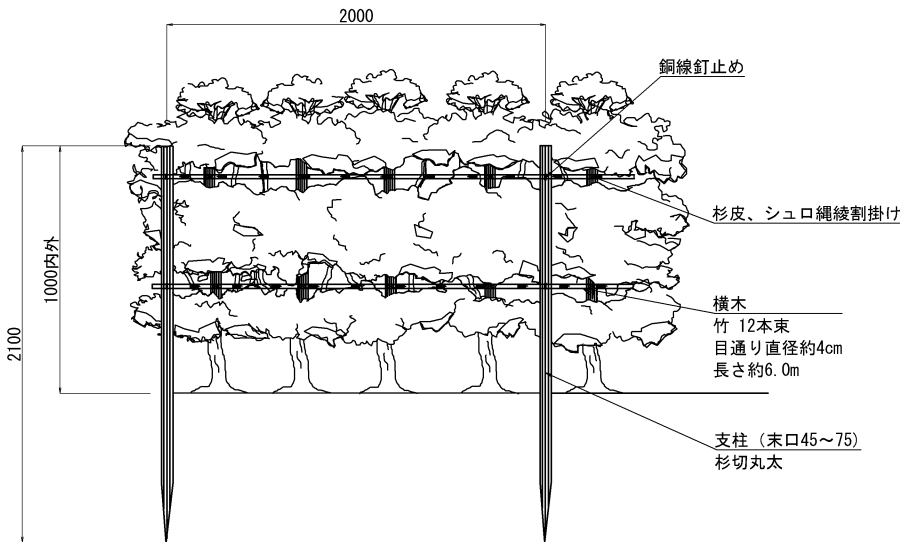


張芝-1

S=1/20

平 面 図

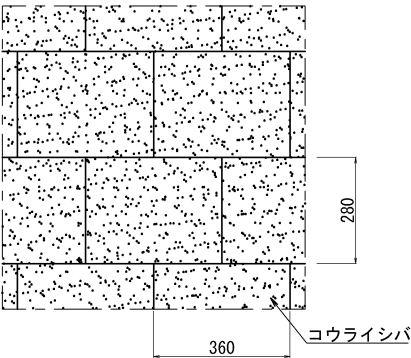


断 面 図

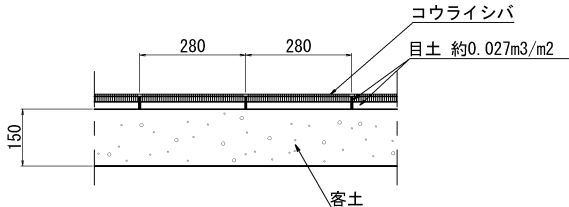


張芝-2

S=1/20

平 面 図

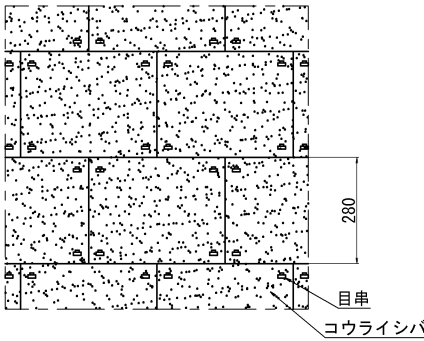


断 面 図

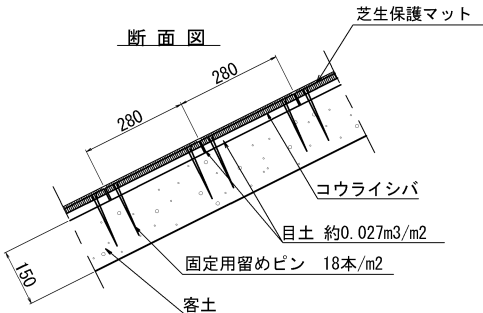

防草シート

S=1/100

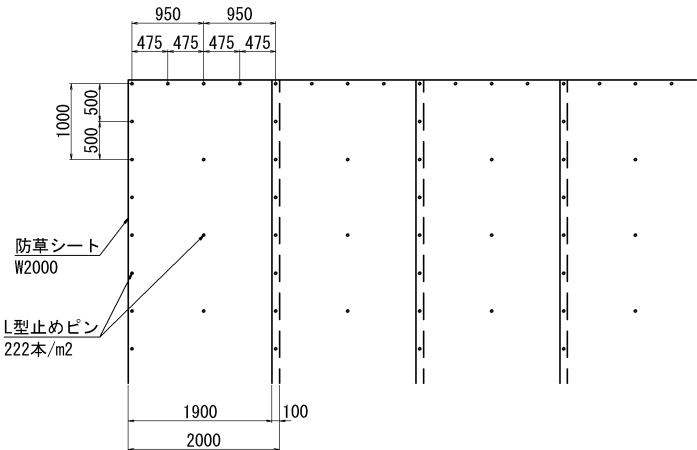


工事名	(仮称) 新宿町1丁目広場整備工事 (その2)				
図面名称	植栽工構造図				
縮尺	図示	単位	mm	図面番号	18
川越市 都市計画部 公園整備課					

遊戯施設整備工構造図-1
幼児用遊具-1

平面配置図

S=1/60

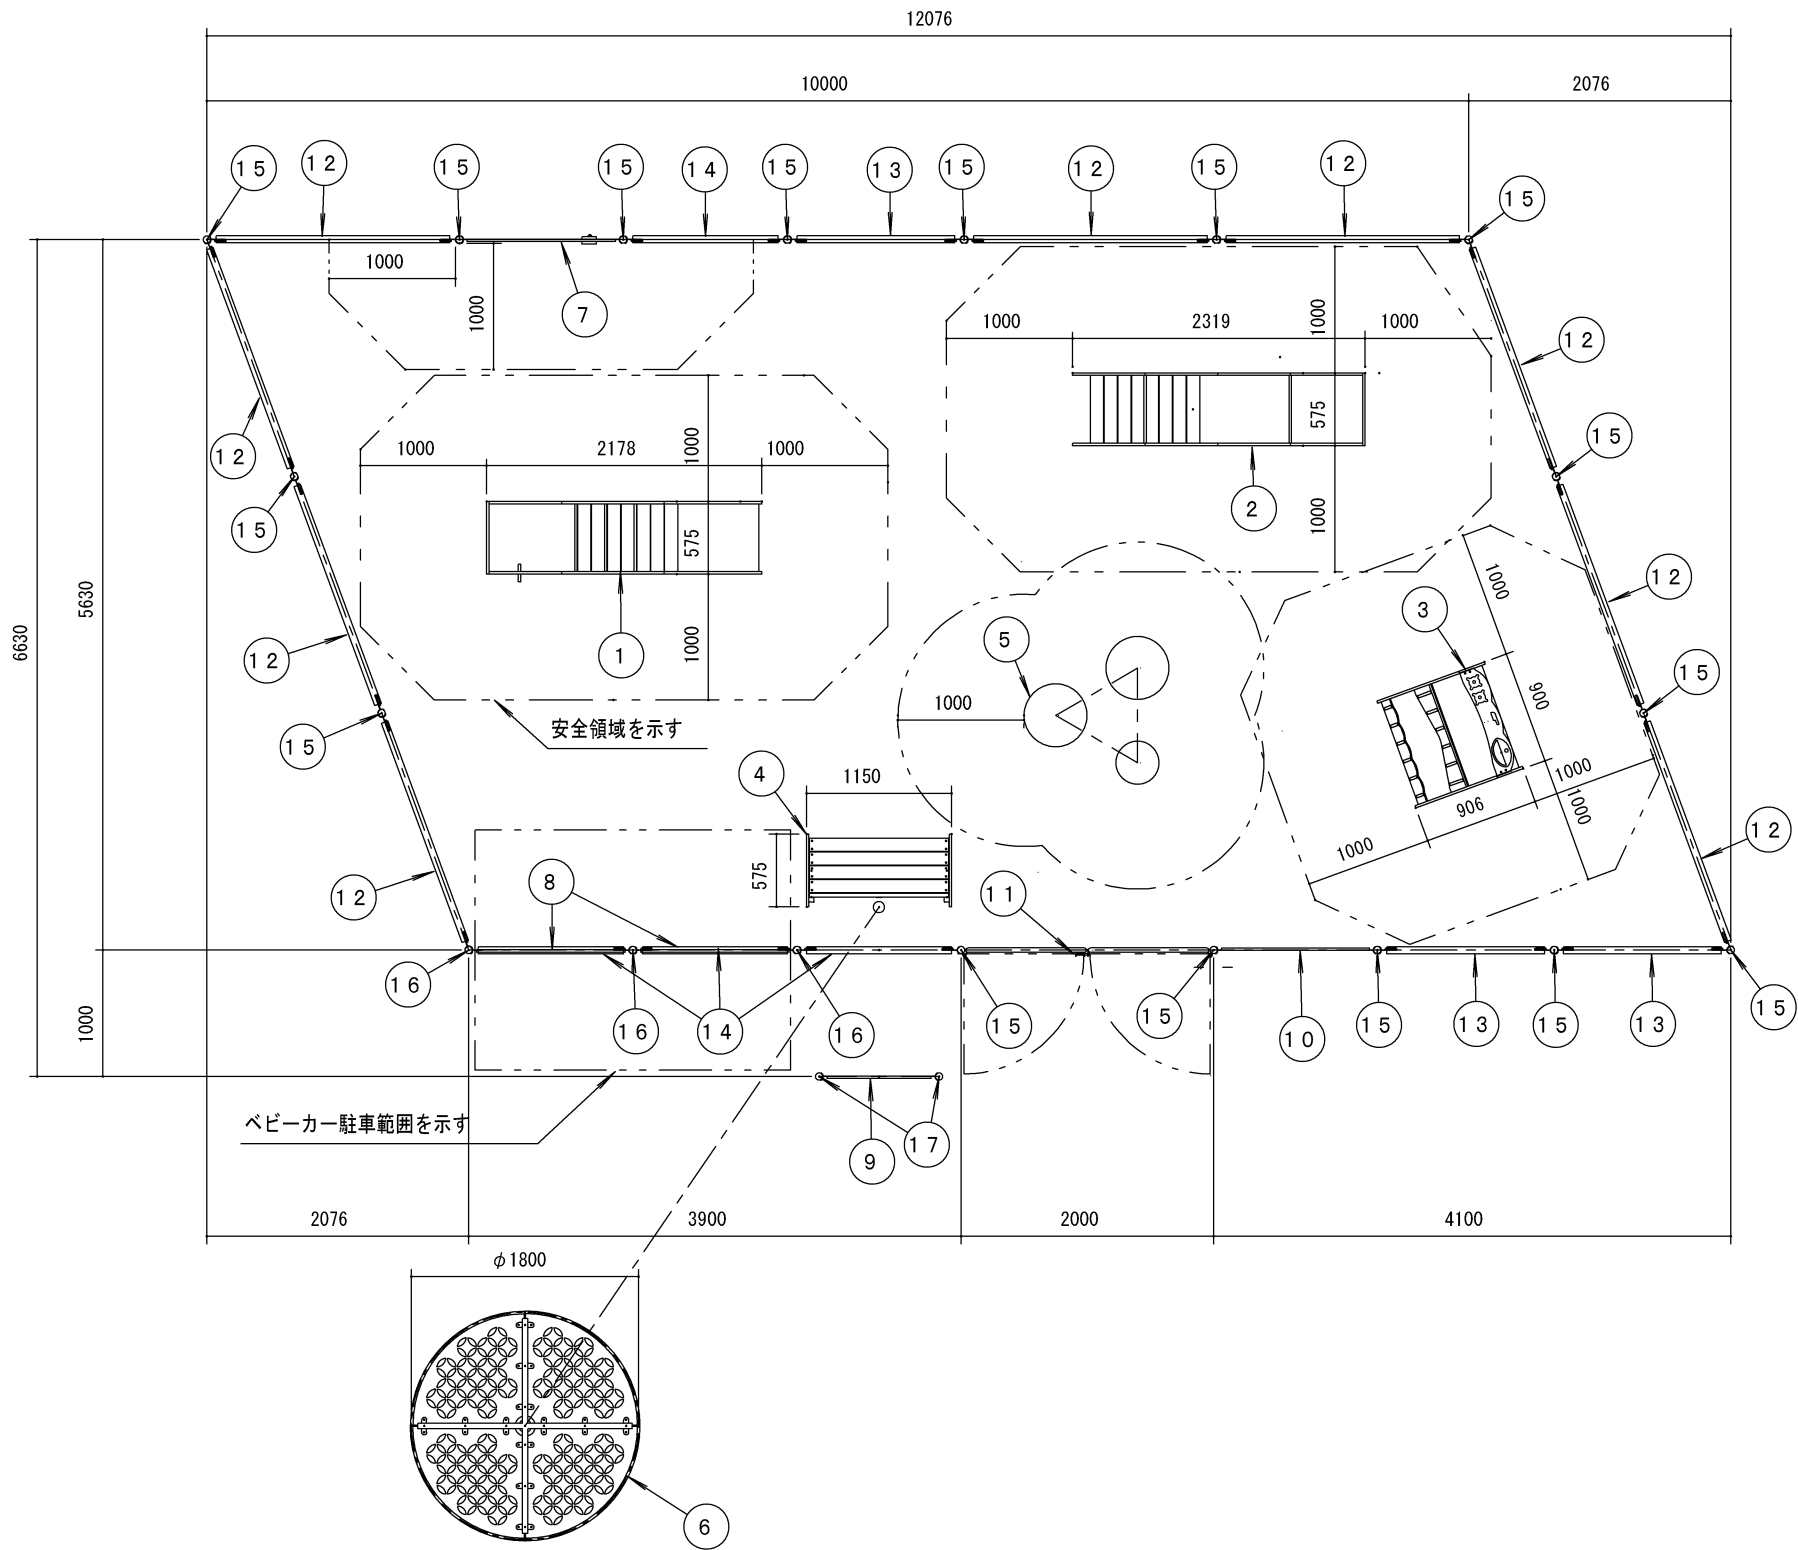

No	名 称	仕 様	数量
1	スロープ&タラップ&ボックス	PE板 19t/ヒノキ 30t	1
2	ブリッジ&コリドー	PE板 19t/ヒノキ 30t	1
3	ままごとテント	PE板 19t/PL-3, 2	1
4	ベンチ	PE板 19t/ヒノキ 30t	1
5	ハーフボールセット	リサイクルゴム片成形プレス品	1
6	シェード	PL-2, 3/φ89, 1×3, 2	1
7	コロコロコースターパネル	PE板 19t	1
8	バギーロッカー	PE板 19t	2
9	ゲートサイン	PE板 19t	1
10	遊び方サインパネル	PE板 19t	1
11	門扉 SP	φ34×3, 2/φ17, 3×2, 3	1
12	フェンス2000-800SP	メッシュフェンス	9
13	フェンス1400-800SP	メッシュフェンス	3
14	フェンス1300-800SP	メッシュフェンス	4
15	ポスト1350C SP	φ60, 5×3, 8	16
16	ポスト1500C	φ60, 5×3, 8	3
17	ポスト2000C	φ60, 5×3, 8	2


木材防腐処理は、低毒性木材防腐剤加圧注入処理とする。
木材は、ヒノキ（一等材）とし、カンナ・ペーパーがけの上、
木材保護着色塗料（イエロー）塗装仕上げとする。
鋼材は、電気亜鉛メッキ処理の上、ポリエステル樹脂粉体塗装仕上げとする。
ボルト・ナット類は全てステンレスとする。
本製品は、遊具の安全に関する基準JPFASPS：2024適合製品とする。
本製品は、（一社）日本公園施設業協会賠償責任保険加入製品とする。
本製品は、ISO9001認証取得企業製品とする。
本製品は、（株）中村製作所製品とする。

工事名	(仮称) 新宿町1丁目広場整備工事 (その2)				
図面名称	遊戯施設整備工構造図-1				
縮尺	図 示	単位	mm	図面 番号	19
川越市 都市計画部 公園整備課					

遊戯施設整備工構造図-2
幼児用遊具-2

基礎伏図

S=1/60

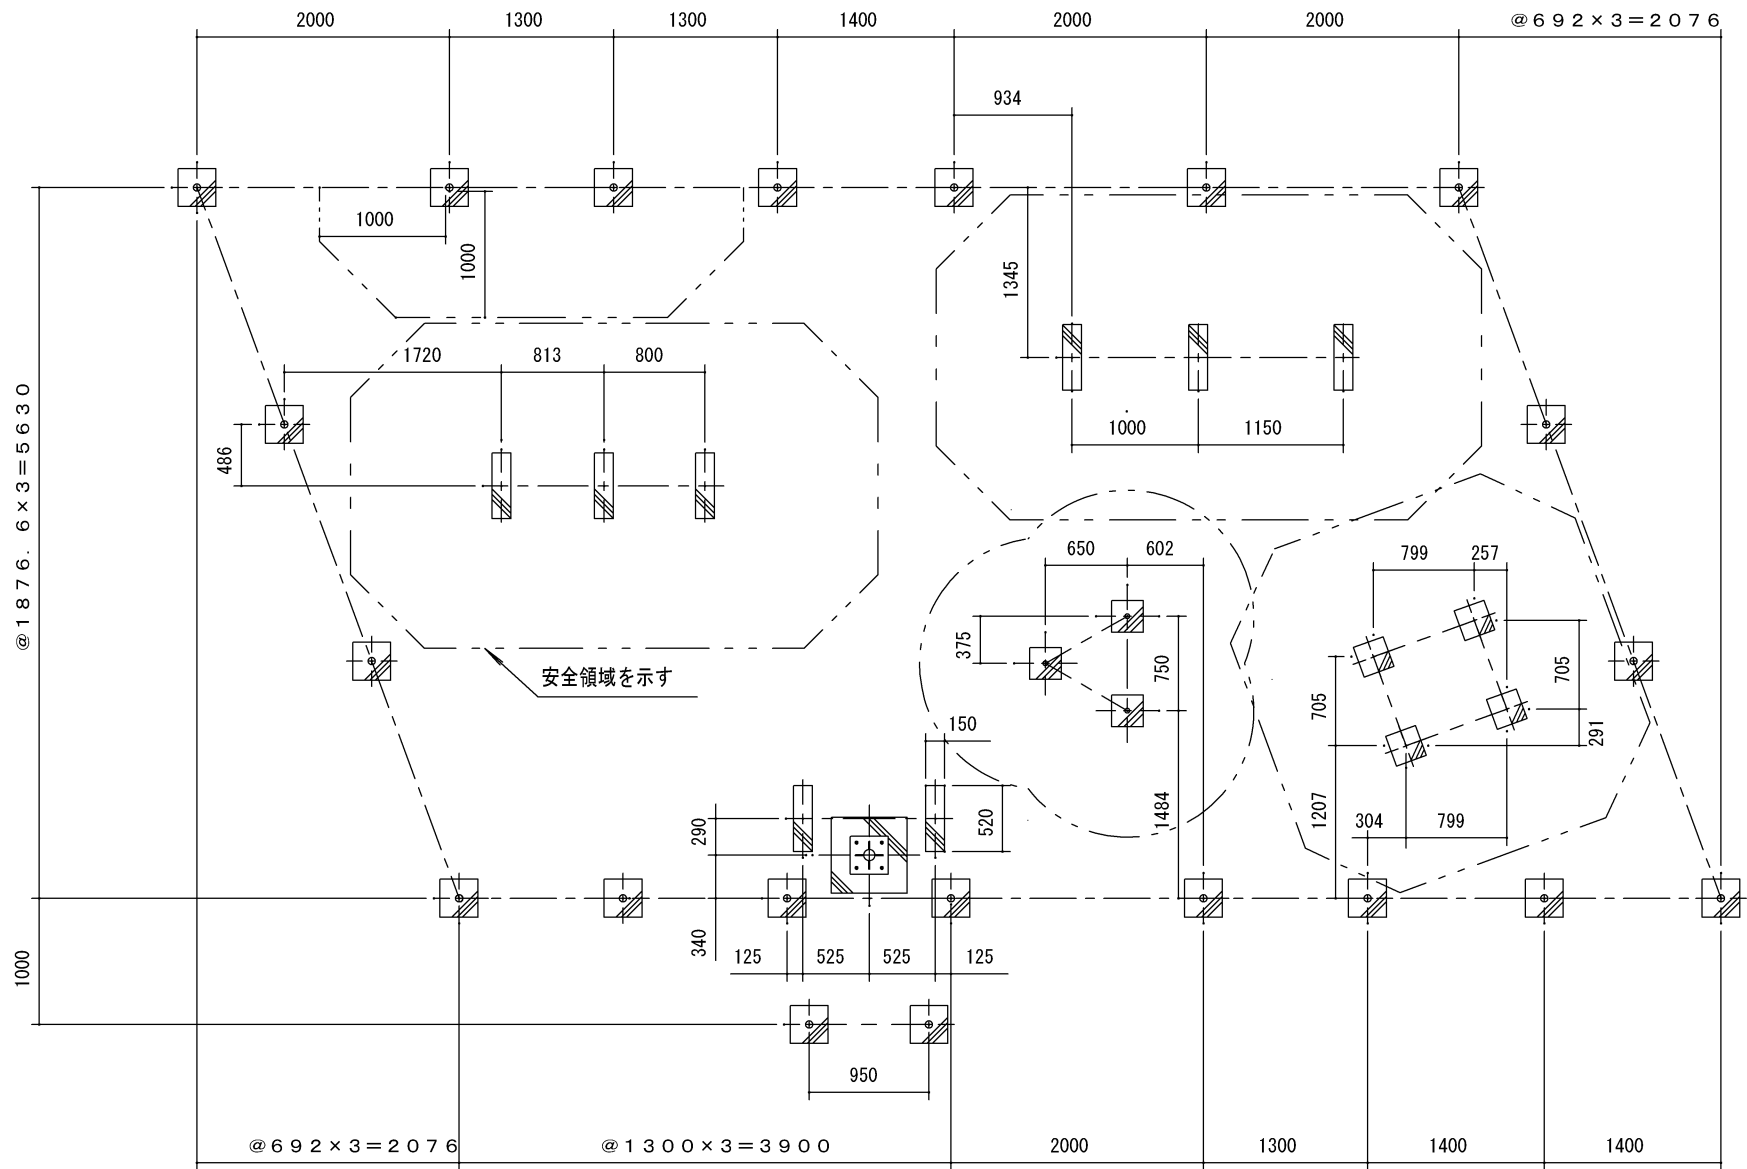


工事名	(仮称) 新宿町1丁目広場整備工事 (その2)				
図面名称	遊戯施設整備工構造図-2				
縮尺	図示	単位	mm	図面 番号	20
川越市 都市計画部 公園整備課					

遊戯施設整備工構造図-3
幼児用遊具-3

スロープ&タラップ&ボックス

木材防腐処理は、低毒性木材防腐剤加圧注入処理とする。
木材は、ヒノキ（一等材）とし、カンナ・ペーパーがけの上、木材保護着色塗料（イエロー）塗装仕上げとする。
鋼材は、電気亜鉛メッキ処理の上、ポリエステル樹脂粉体塗装仕上げとする。
ボルト・ナット類は全てステンレスとする。
本製品は、遊具の安全に関する基準 J P F A - S P - S : 2 0 2 4 適合製品とする。
本製品は、（一社）日本公園施設業協会賠償責任保険加入製品とする。
本製品は、I S O 9 0 0 1 認証取得企業製品とする。
本製品は、（株）中村製作所製品とする。





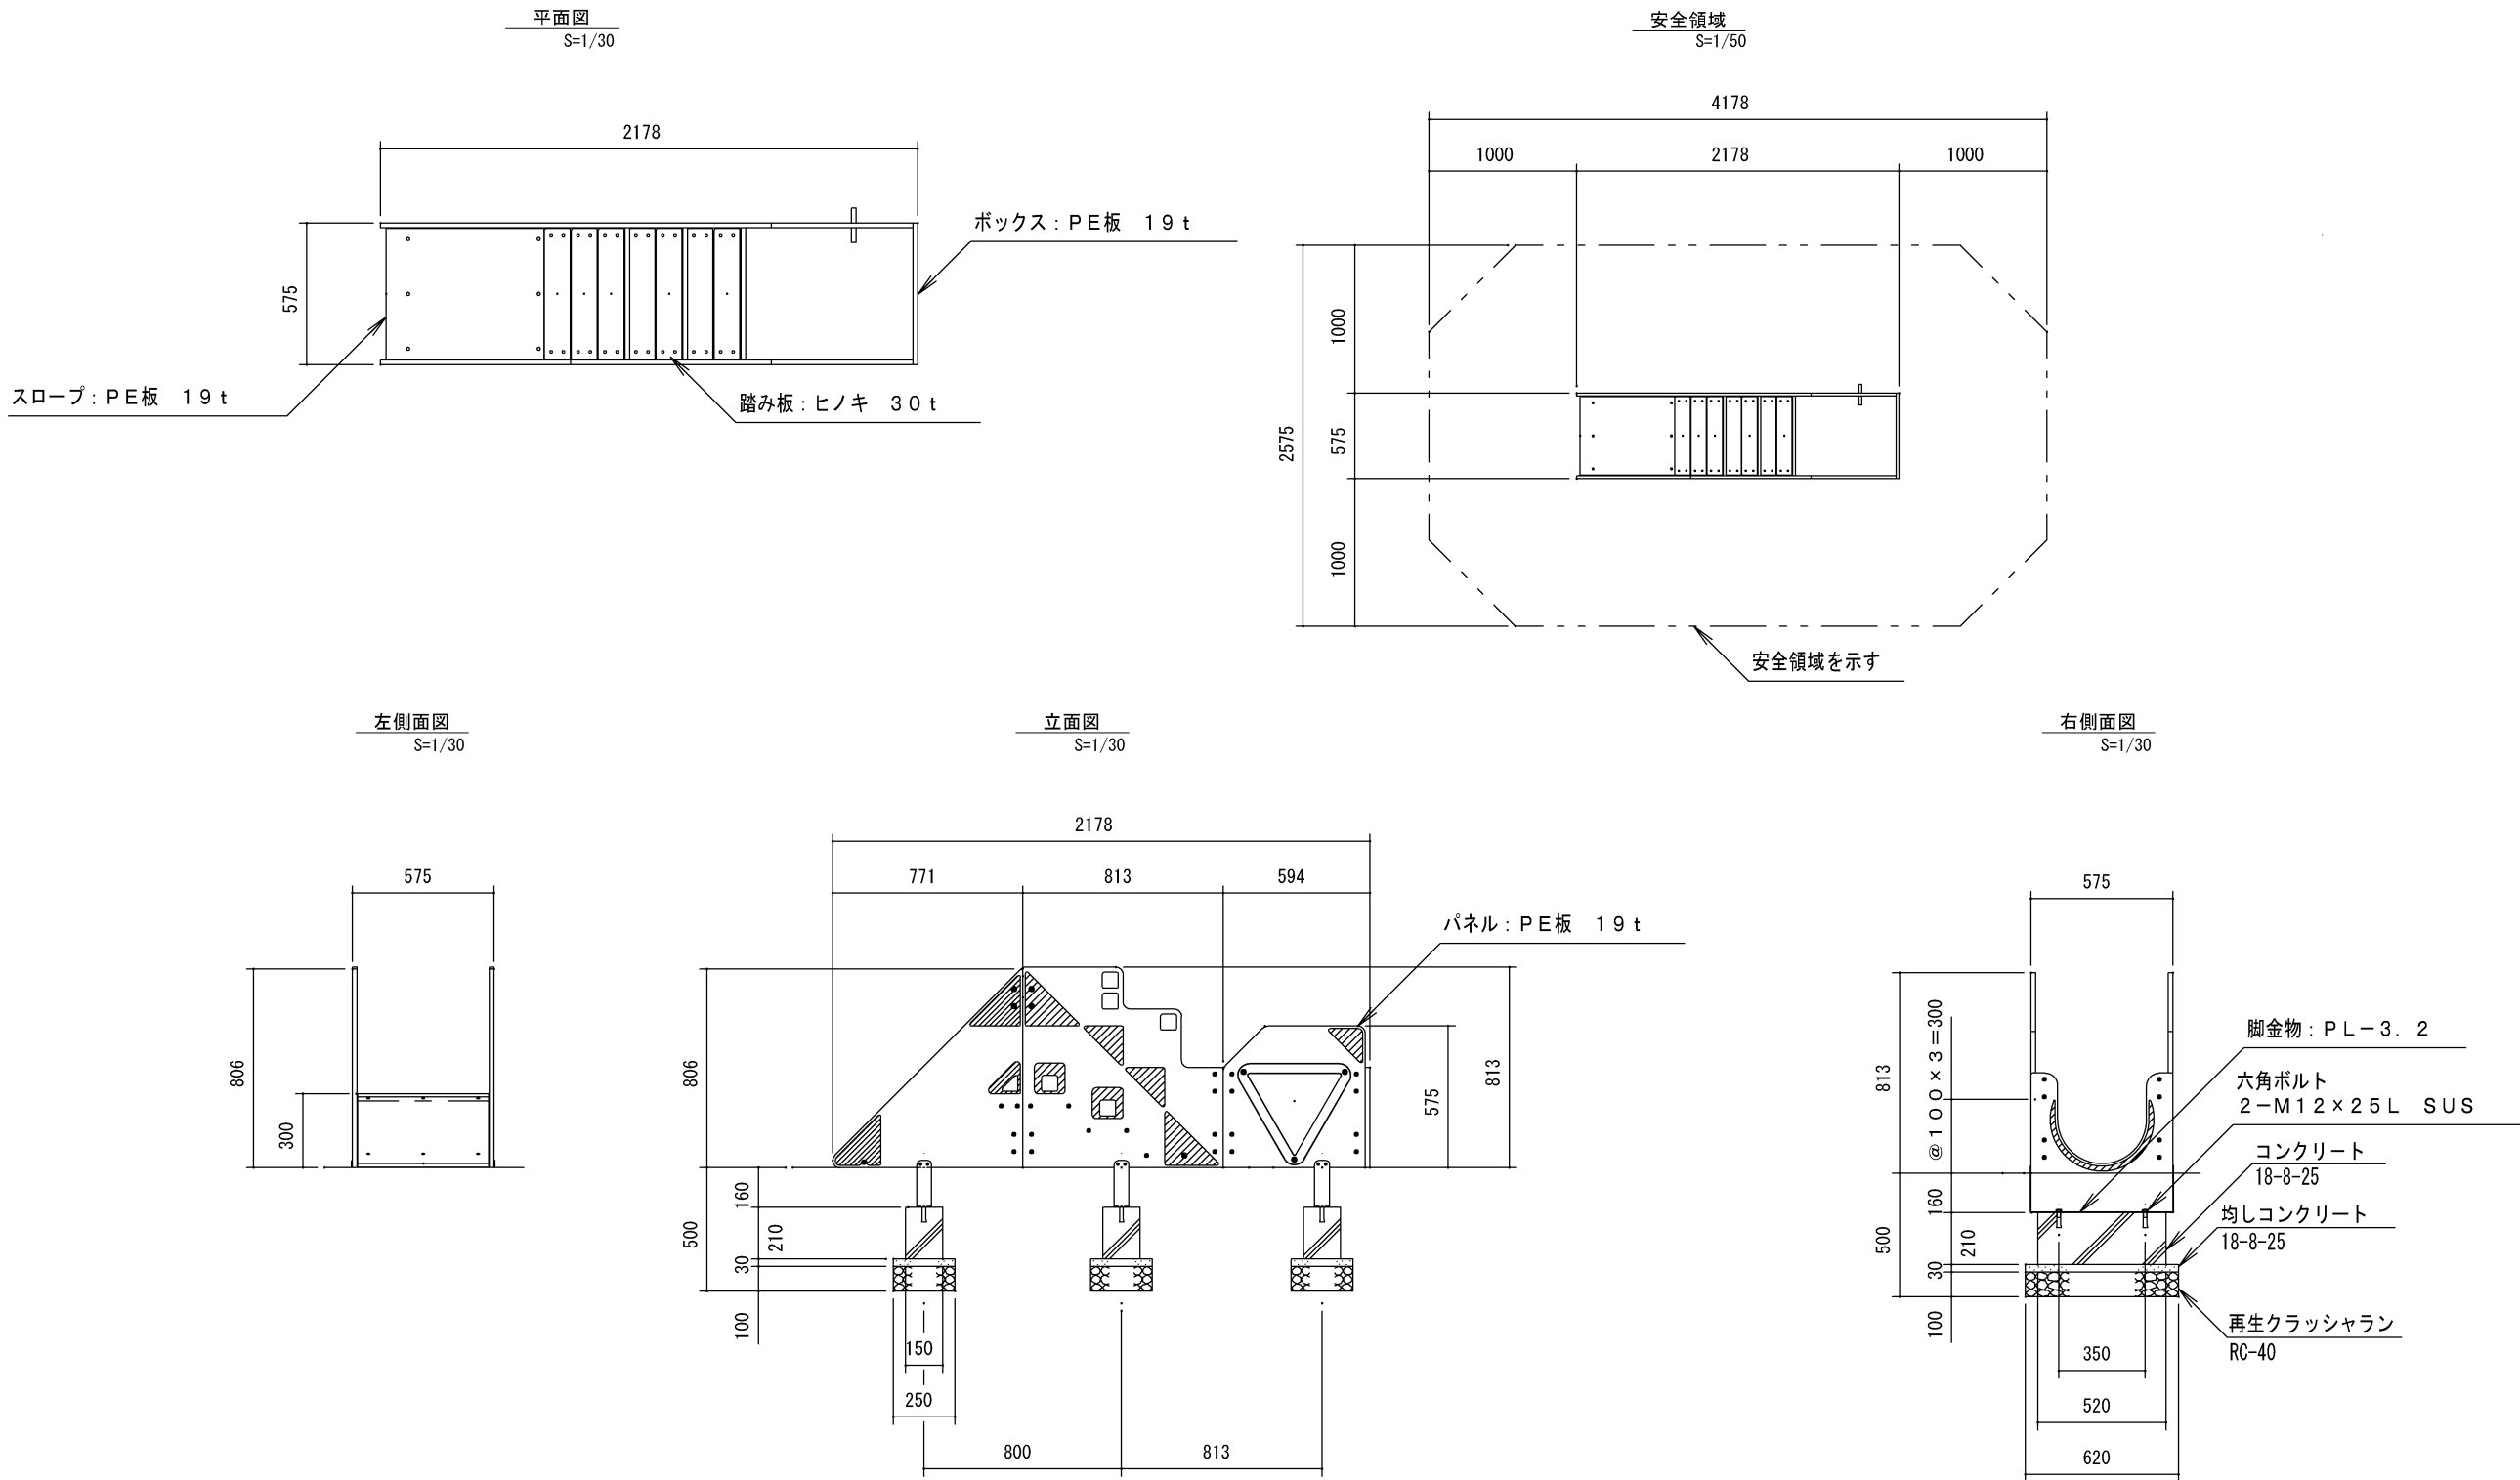


工事名	(仮称) 新宿町1丁目広場整備工事 (その2)				
図面名称	遊戯施設整備工構造図-3				
縮尺	図示	単位	mm	図面 番号	21
川越市 都市計画部 公園整備課					

遊戯施設整備工構造図-4
幼児用遊具-4

ブリッジ&コリドー

木材防腐処理は、低毒性木材防腐剤加圧注入処理とする。
木材は、ヒノキ（一等材）とし、カンナ・ペーパーがけの上、木材保護着色塗料（イエロー）塗装仕上げとする。
鋼材は、電気亜鉛メッキ処理の上、ポリエステル樹脂粉体塗装仕上げとする。
ボルト・ナット類は全てステンレスとする。
本製品は、遊具の安全に関する基準 J P F A - S P - S : 2 0 2 4 適合製品とする。
本製品は、（一社）日本公園施設業協会賠償責任保険加入製品とする。
本製品は、I S O 9 0 0 1 認証取得企業製品とする。
本製品は、（株）中村製作所製品とする。

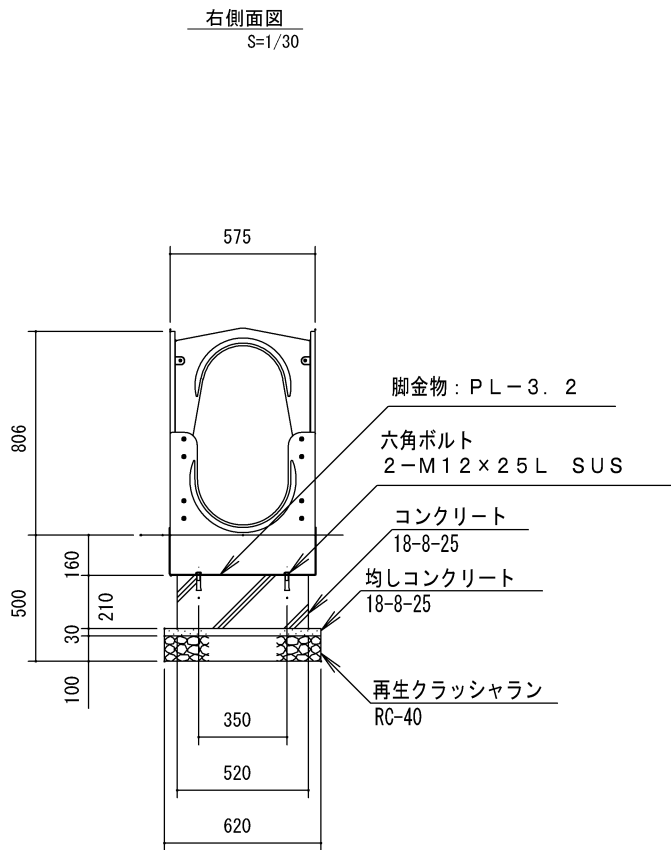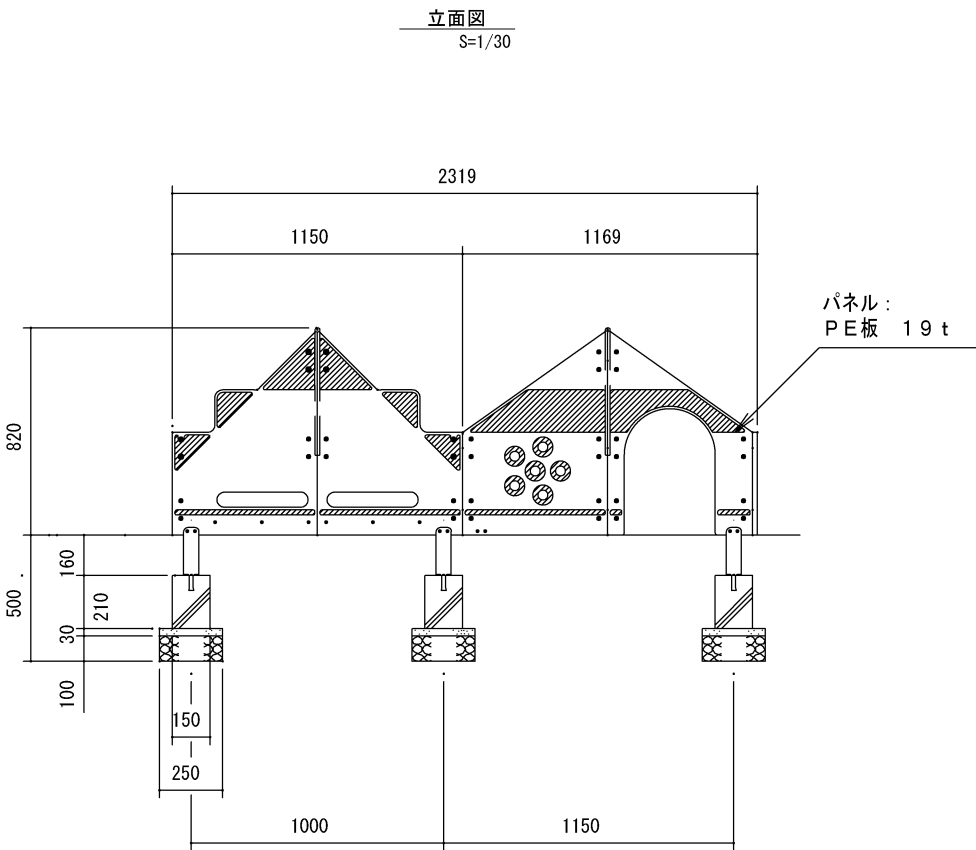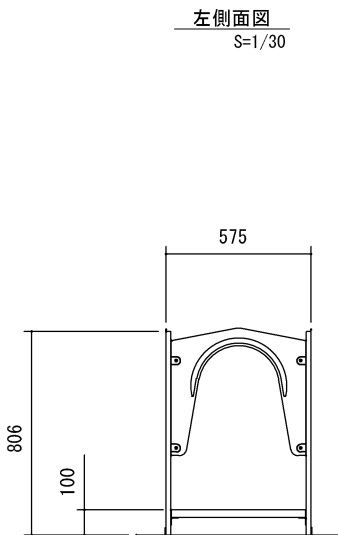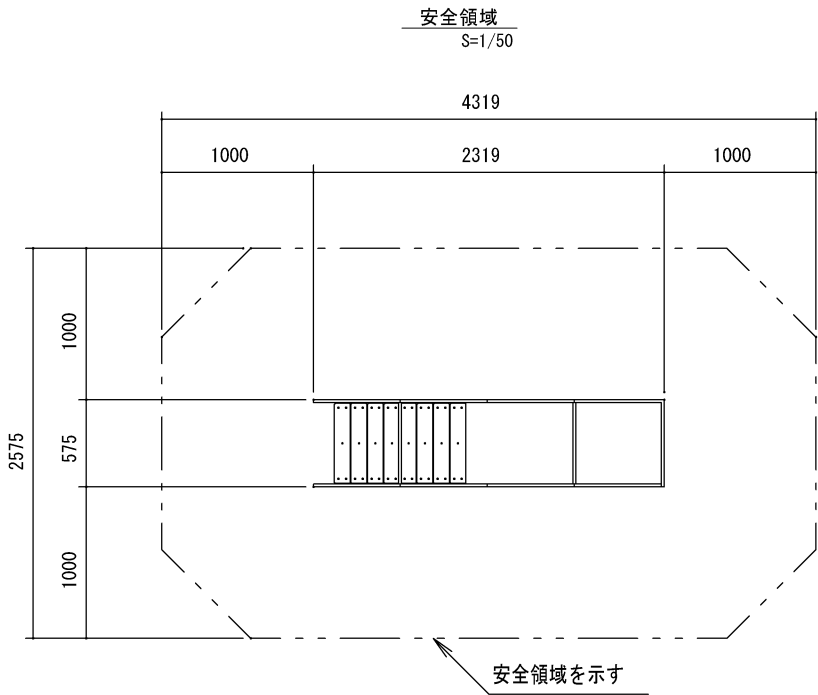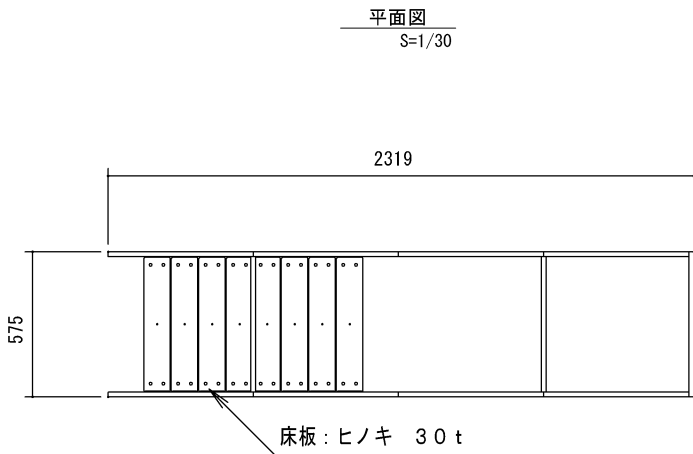

工事名	(仮称) 新宿町1丁目広場整備工事 (その2)				
図面名称	遊戯施設整備工構造図-4				
縮尺	図示	単位	mm	図面番号	22
川越市 都市計画部 公園整備課					

ままごとテント

Technical drawing of a rectangular panel with dimensions 906, 900, 750, and 750. The panel features a central vertical slot, a wavy vertical line on the left, and a circular cutout on the right. The drawing includes dashed lines for hidden parts and hatching for specific areas.

Technical drawing of a rectangular structure, likely a container or enclosure, showing dimensions and a safety area.

Dimensions:

- Overall width: 2906
- Overall height: 2900
- Internal width segments: 1000, 906, 1000
- Internal height segments: 1000, 900, 1000

The drawing includes a central section with internal details, possibly representing a door or a partition. A dashed line indicates the "安全領域を示す" (Indicates safety area).

Technical drawing of a triangular signpost. The main body is a triangle with a circular hole in the center. The overall width is 906 and the height is 793. The material is specified as PE板 (PE plate) 19 t. The signpost is mounted on a base with two anchor bolts (アンカー芯) and a base core (基礎芯). The base dimensions are 250 x 250 and 350 x 350. The distance between the anchor bolts is 750, and the distance from the base core to the anchor bolts is 850. The signpost is made of polycarbonate (ポリカーボネート) 3 t. The base is made of PL-3.2. The signpost is mounted on a base with two anchor bolts (アンカー芯) and a base core (基礎芯). The base dimensions are 250 x 250 and 350 x 350. The distance between the anchor bolts is 750, and the distance from the base core to the anchor bolts is 850.

Technical drawing showing a cross-section of a concrete structure, likely a foundation or support for a larger structure. The drawing includes dimensions and material specifications:


- Overall width: 900
- Overall height: 19 t
- Top reinforcement: 梁: $\phi 21.7 \times 2.8$
- Internal reinforcement: 隅金物: PL-3.2
- Internal reinforcement: 六角ボルト M12 $\times$ 25 L SUS
- Internal reinforcement: つなぎ金物: PL-3.2
- Concrete: コンクリート 18-8-25
- Concrete: 均しコンクリート 18-8-25
- Concrete: 再生クラッシュラン RC-40
- Internal width: 750

工事名	(仮称) 新宿町1丁目広場整備工事 (その2)				
図面名称	遊戯施設整備工構造図-5				
縮尺	図 示	単位	mm	図面 番号	23
川越市 都市計画部 公園整備課					


遊戯施設整備工構造図-6
幼児用遊具-6

ベンチ


平面図
S=1/20

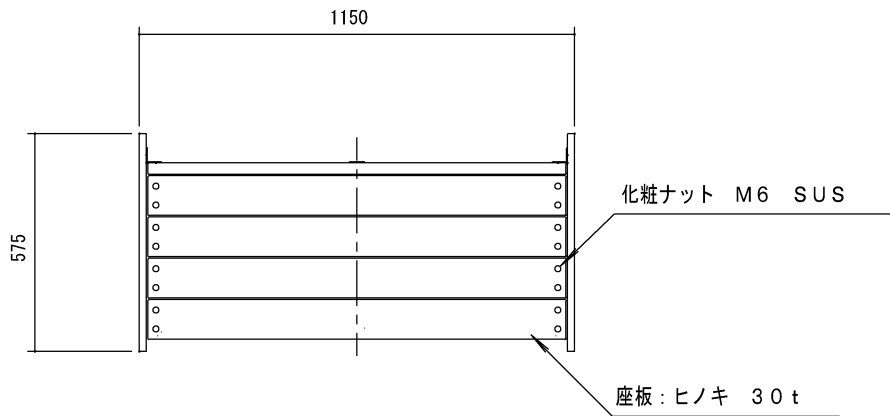


立面図
S=1/20

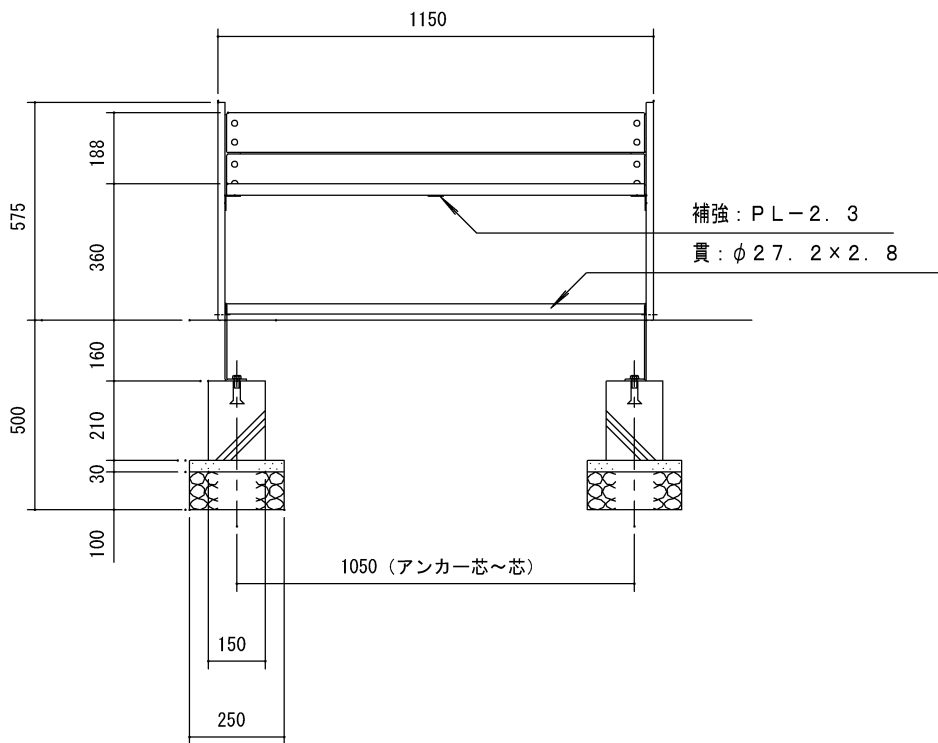

側面図
S=1/20

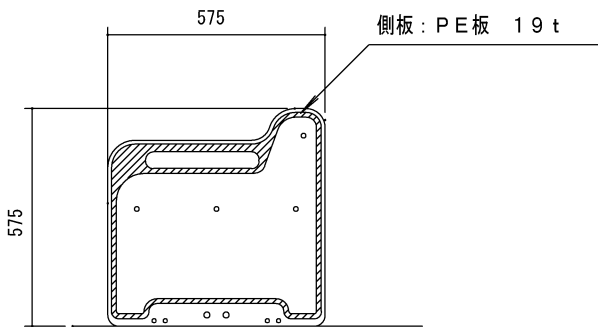

断面図
S=1/20

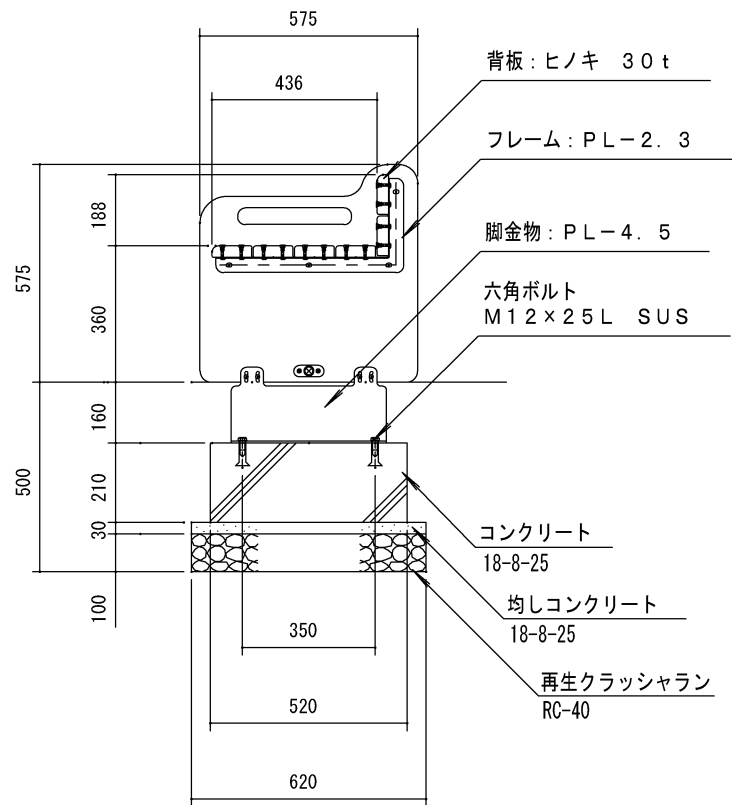


木材防腐処理は、低毒性木材防腐剤加圧注入処理とする。
木材は、ヒノキ（一等材）とし、カンナ・ペーパーがけの上、木材保護着色塗料（イエロー）塗装仕上げとする。
鋼材は、電気亜鉛メッキ処理の上、ポリエステル樹脂粉体塗装仕上げとする。
ボルト・ナット類は全てステンレスとする。
本製品は、（一社）日本公園施設業協会賠償責任保険加入製品とする。
本製品は、ISO9001認証取得企業製品とする。
本製品は、（株）中村製作所製品とする。

工事名	〈仮称〉新宿町1丁目広場整備工事（その2）				
図面名称	遊戯施設整備工構造図-6				
縮尺	図示	単位	mm	図面番号	24
川越市 都市計画部 公園整備課					


遊戯施設整備工構造図-7
幼児用遊具-7

ハーフボールセット


平面図
S=1/20

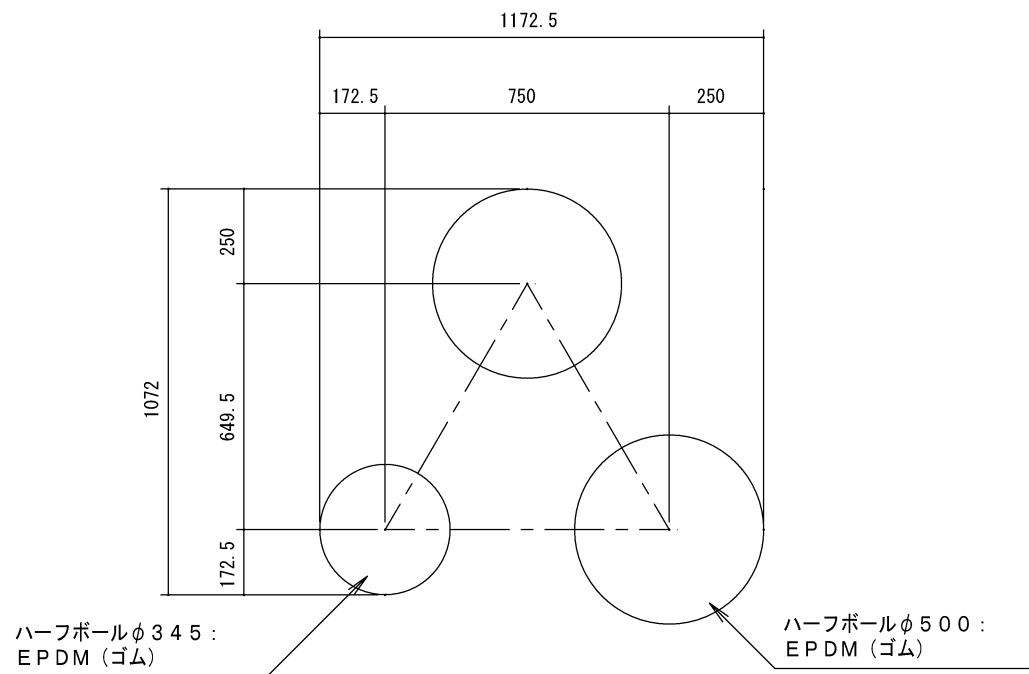


立面図
S=1/20

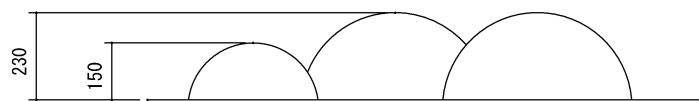


基礎伏図
S=1/20

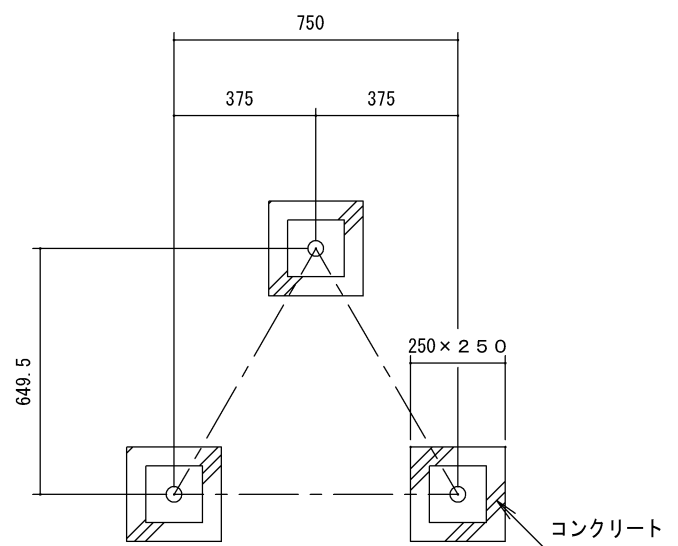

基礎断面図
S=1/20

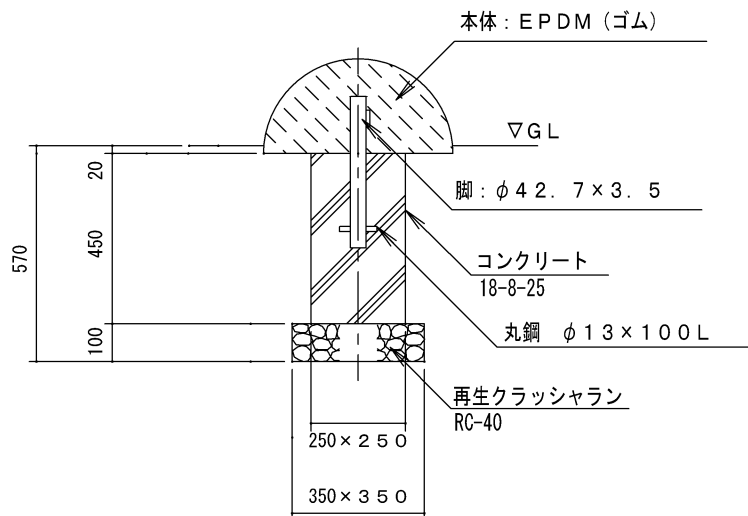

安全領域
S=1/50


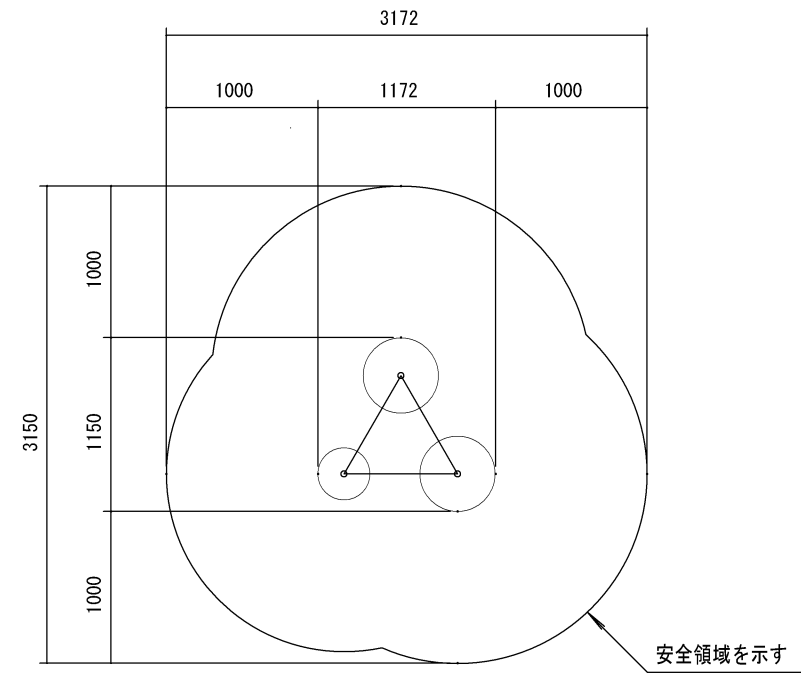


本製品はリサイクルゴム片成形プレス品とする。
脚は、溶融亜鉛メッキ処理とする。(無塗装)
本製品は、遊具の安全に関する基準 J P F A - S P - S : 2 0 2 4 適合製品とする。
本製品は、(一社)日本公園施設業協会賠償責任保険加入製品とする。
本製品は、I S O 9 0 0 1 認証取得企業製品とする。
本製品は、(株)中村製作所製品とする。

工事名	(仮称) 新宿町1丁目広場整備工事 (その2)				
図面名称	遊戯施設整備工構造図-7				
縮尺	図示	単位	mm	図面番号	25
川越市 都市計画部 公園整備課					

遊戯施設整備工構造図-8
幼児用遊具-8

シェード

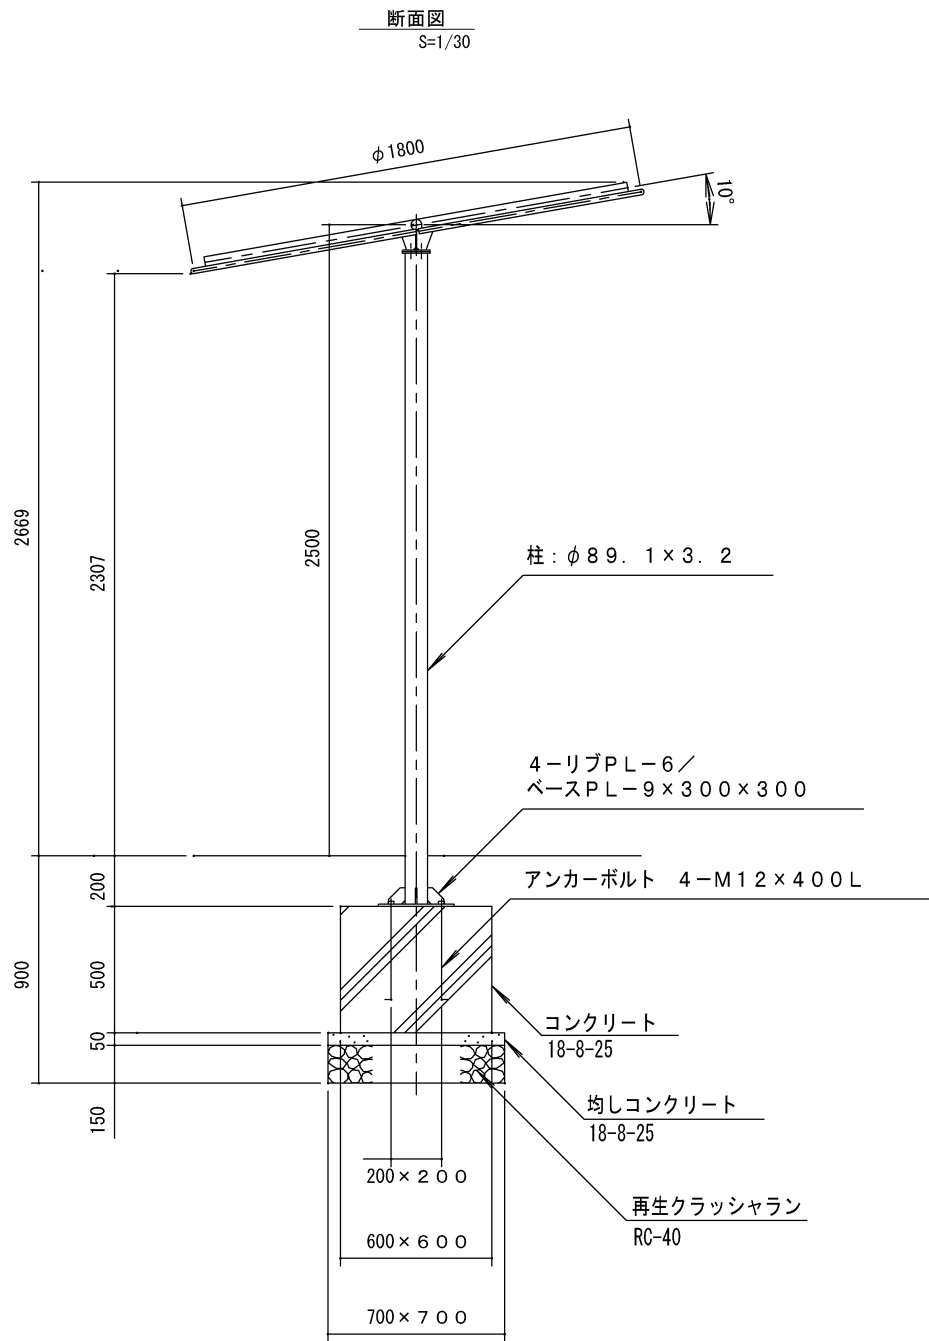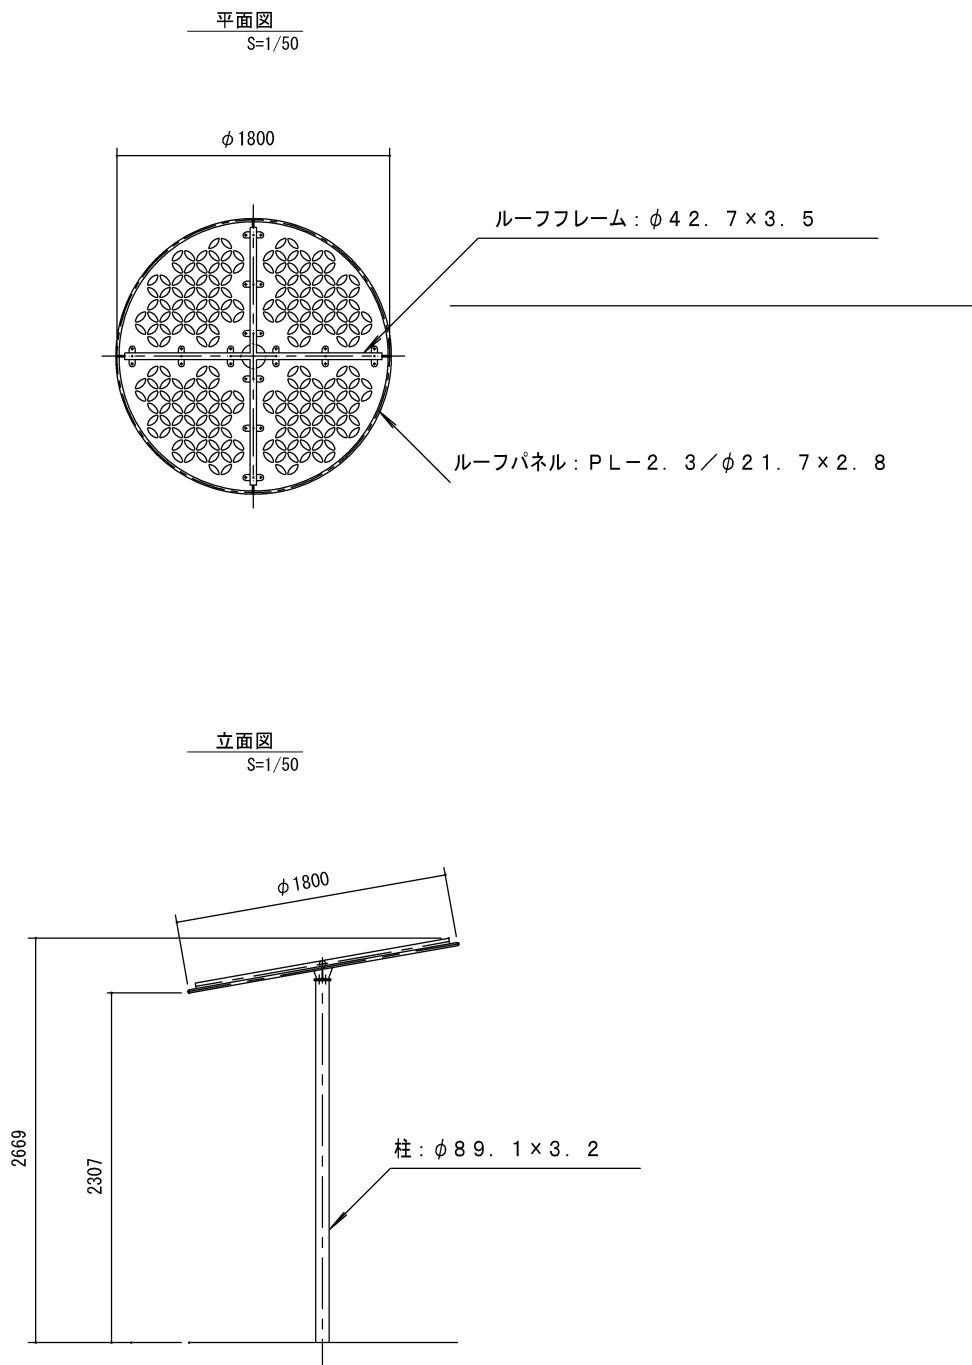

※設置方向については、監督員と協議すること。


銅材は、電気亜鉛メッキ処理の上、ポリエステル樹脂粉体塗装仕上げとする。
ボルト・ナット類は全てステンレスとする。
本製品は、（一社）日本公園施設業協会賠償責任保険加入製品とする。
本製品は、ISO9001認証取得企業製品とする。
本製品は、（株）中村製作所製品とする。

工事名	〈仮称〉新宿町1丁目広場整備工事〈その2〉				
図面名称	遊戯施設整備工構造図-8				
縮尺	図示	単位	mm	図面 番号	26
川越市 都市計画部 公園整備課					


遊戯施設整備工構造図-9
幼児用遊具-9

コロコロコースターパネル


平面図
S=1/20

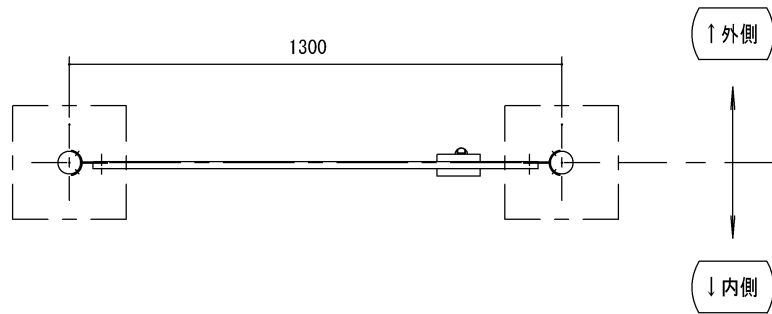


立面図
S=1/20 (フェンス内側)

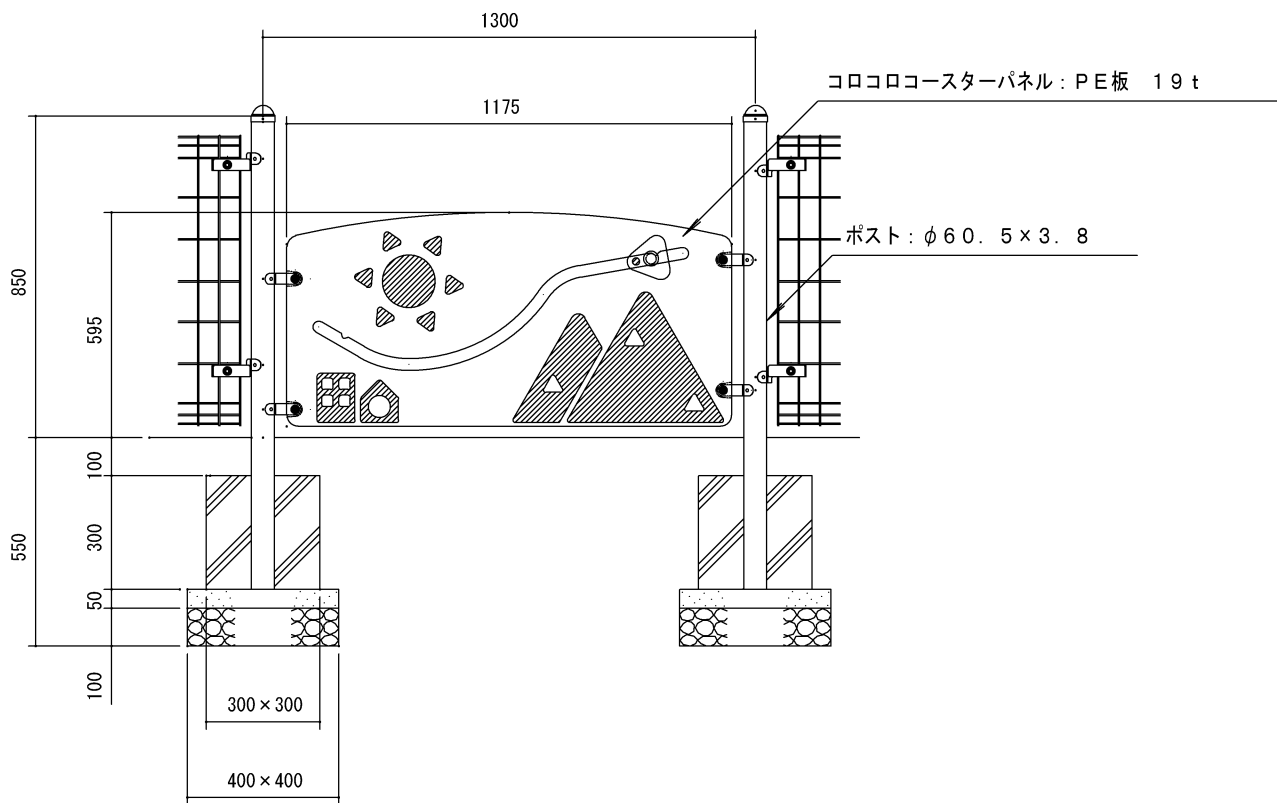

安全領域
S=1/50

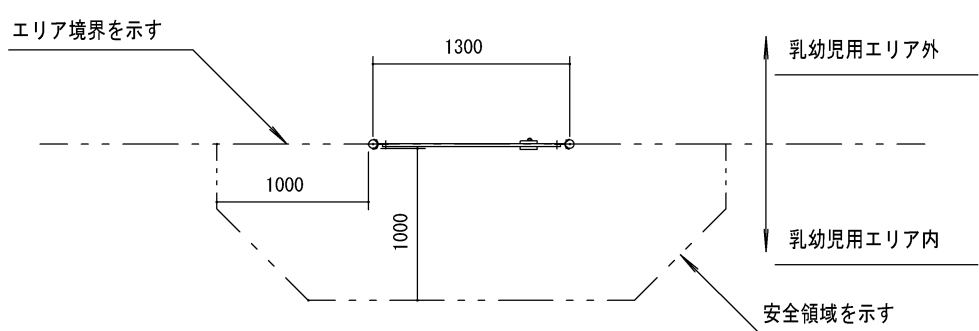

側面図
S=1/20

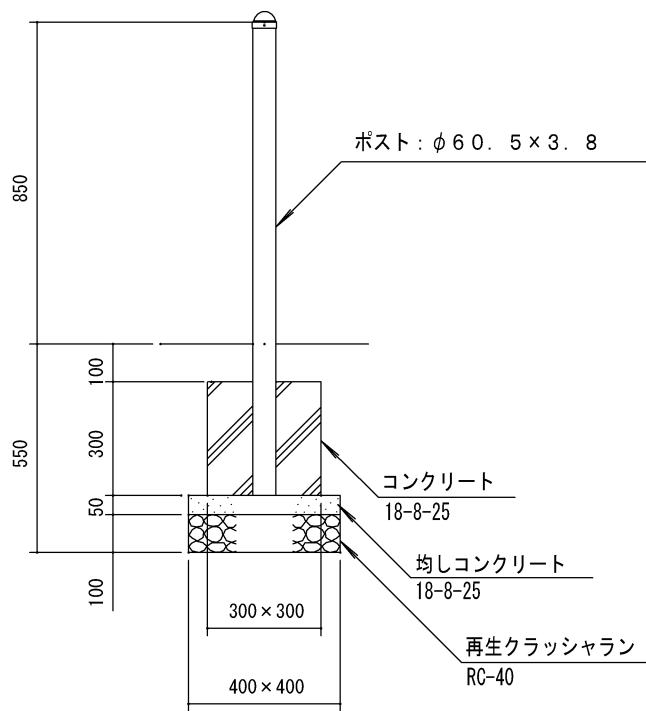


鋼材は、電気亜鉛メッキ処理の上、ポリエステル樹脂粉体塗装仕上げとする。
ボルト・ナット類は全てステンレスとする。
本製品は、遊具の安全に関する基準 J P F A - S P - S : 2 0 2 4 適合製品とする。
本製品は、(一社)日本公園施設業協会賠償責任保険加入製品とする。
本製品は、I S O 9 0 0 1 認証取得企業製品とする。
本製品は、(株)中村製作所製品とする。

工事名	(仮称) 新宿町1丁目広場整備工事 (その2)				
図面名称	遊戯施設整備工構造図-9				
縮尺	図示	単位	mm	図面 番号	27
川越市 都市計画部 公園整備課					


遊戯施設整備工構造図-10
幼児用遊具-10

バギーロッカー（2連）


平面図
S=1/20

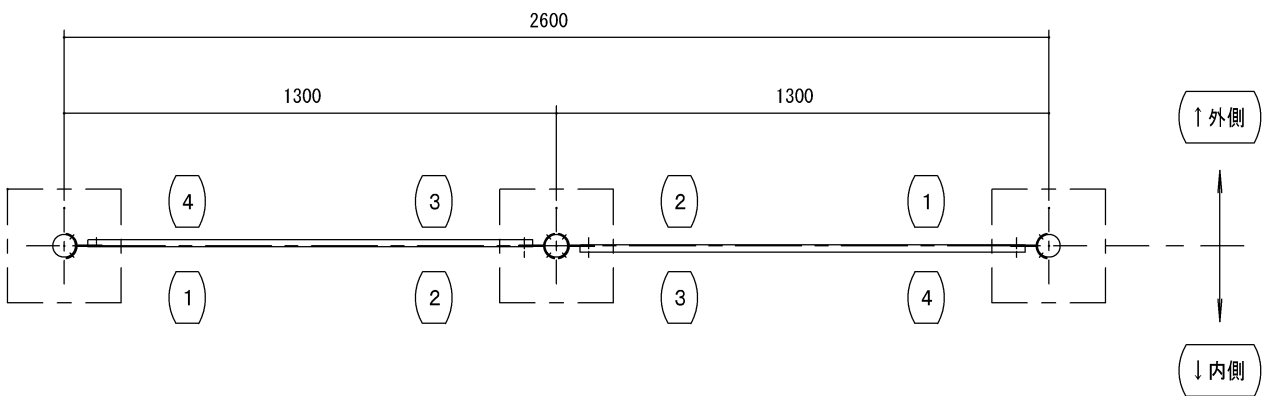

立面図
S=1/20 (フェンス内側)

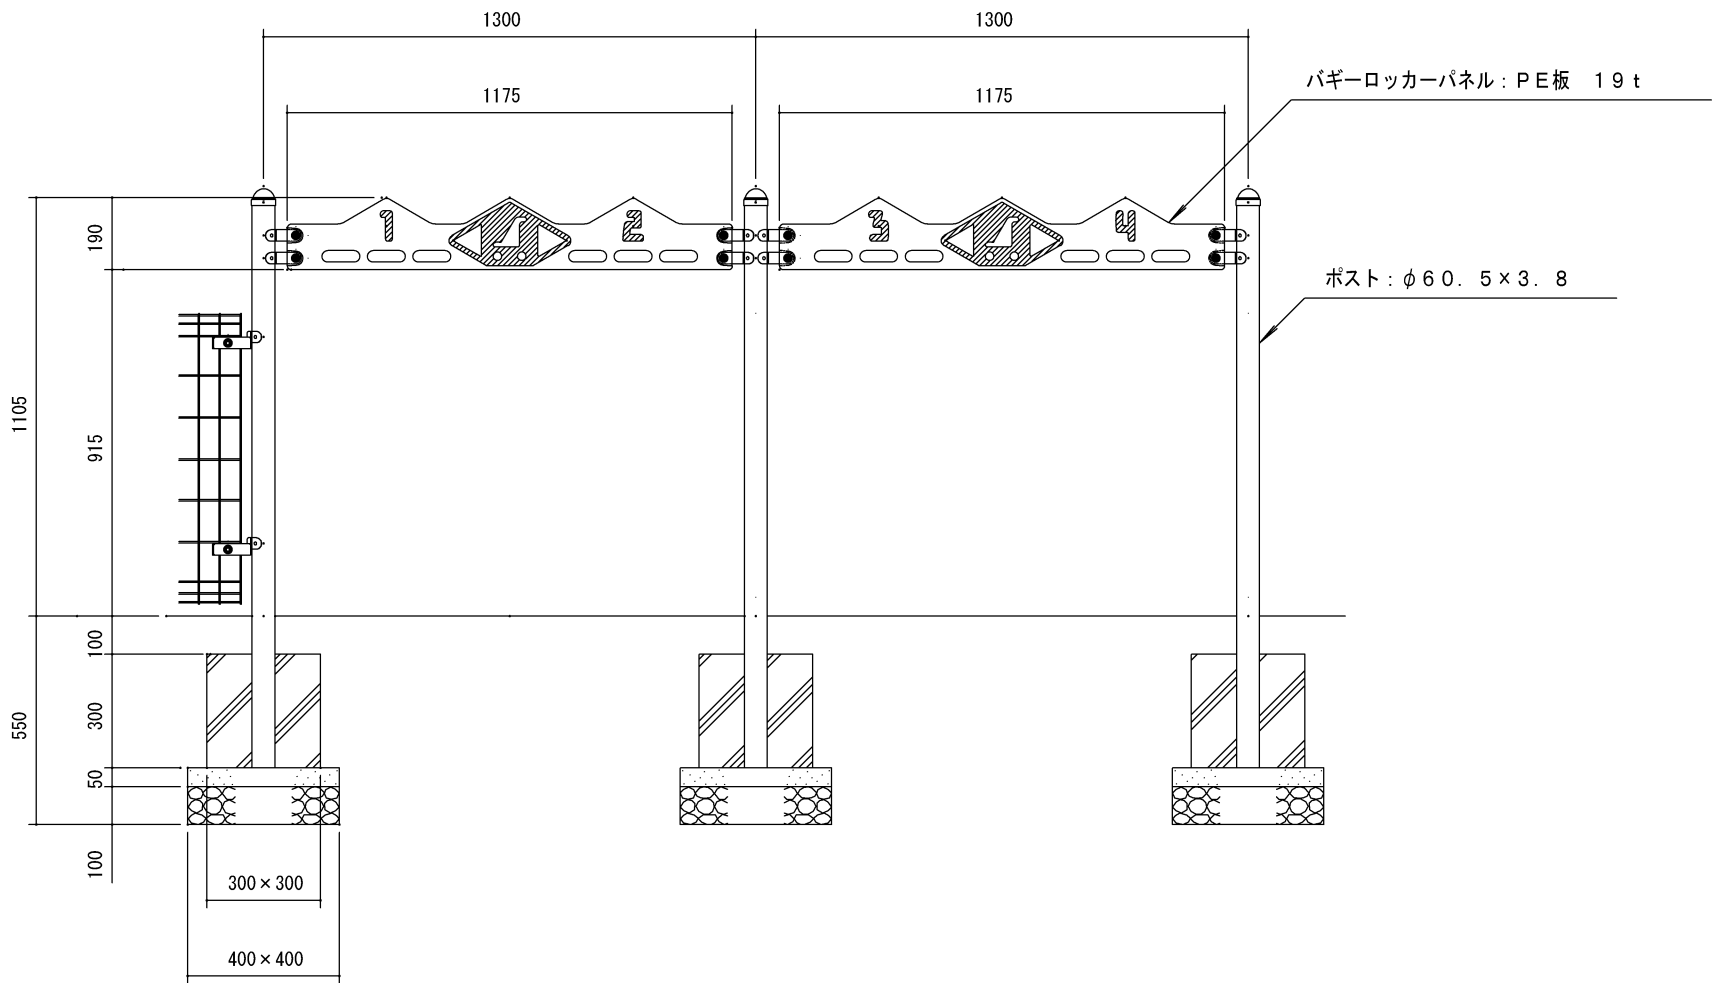

側面図
S=1/20

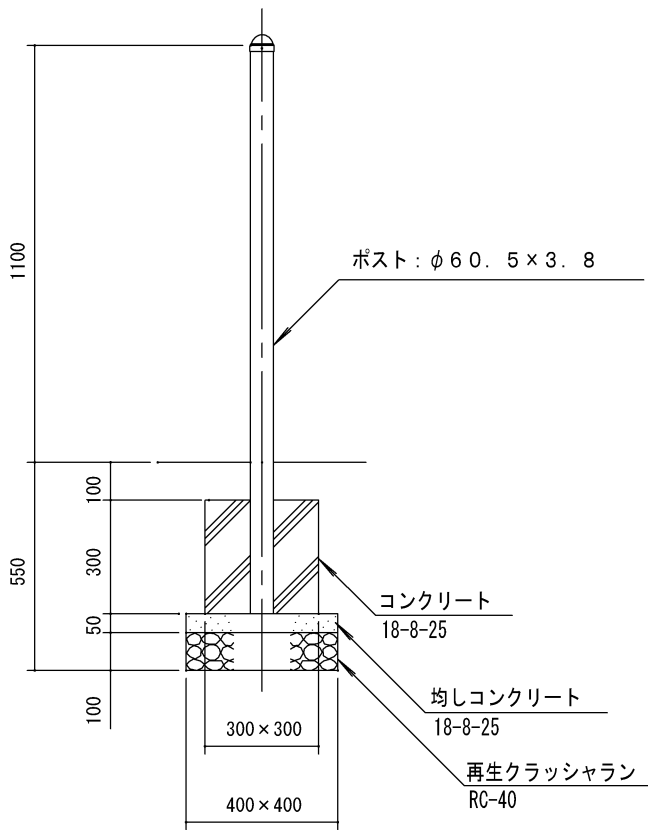


鋼材は、電気亜鉛メッキ処理の上、ポリエステル樹脂粉体塗装仕上げとする。
ボルト・ナット類は全てステンレスとする。
本製品は、遊具の安全に関する基準 J P F A - S P - S : 2 0 2 4 適合製品とする。
本製品は、（一社）日本公園施設業協会賠償責任保険加入製品とする。
本製品は、I S O 9 0 0 1 認証取得企業製品とする。
本製品は、（株）中村製作所製品とする。

工事名	(仮称) 新宿町1丁目広場整備工事 (その2)				
図面名称	遊戯施設整備工構造図-10				
縮尺	図示	単位	mm	図面番号	28
川越市 都市計画部 公園整備課					

遊戯施設整備工構造図-11
幼児用遊具-11


ゲートサイン（利用案内板）

平面図
S=1/80

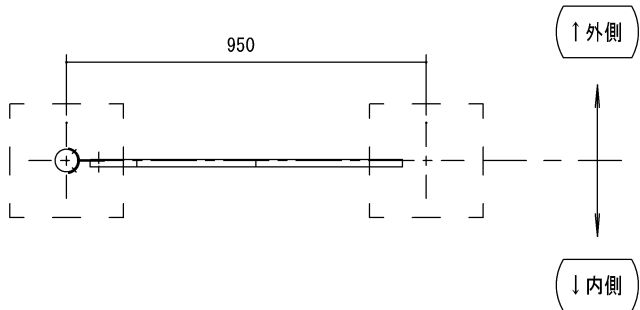


立面図
S=1/20

(フェンス内側)

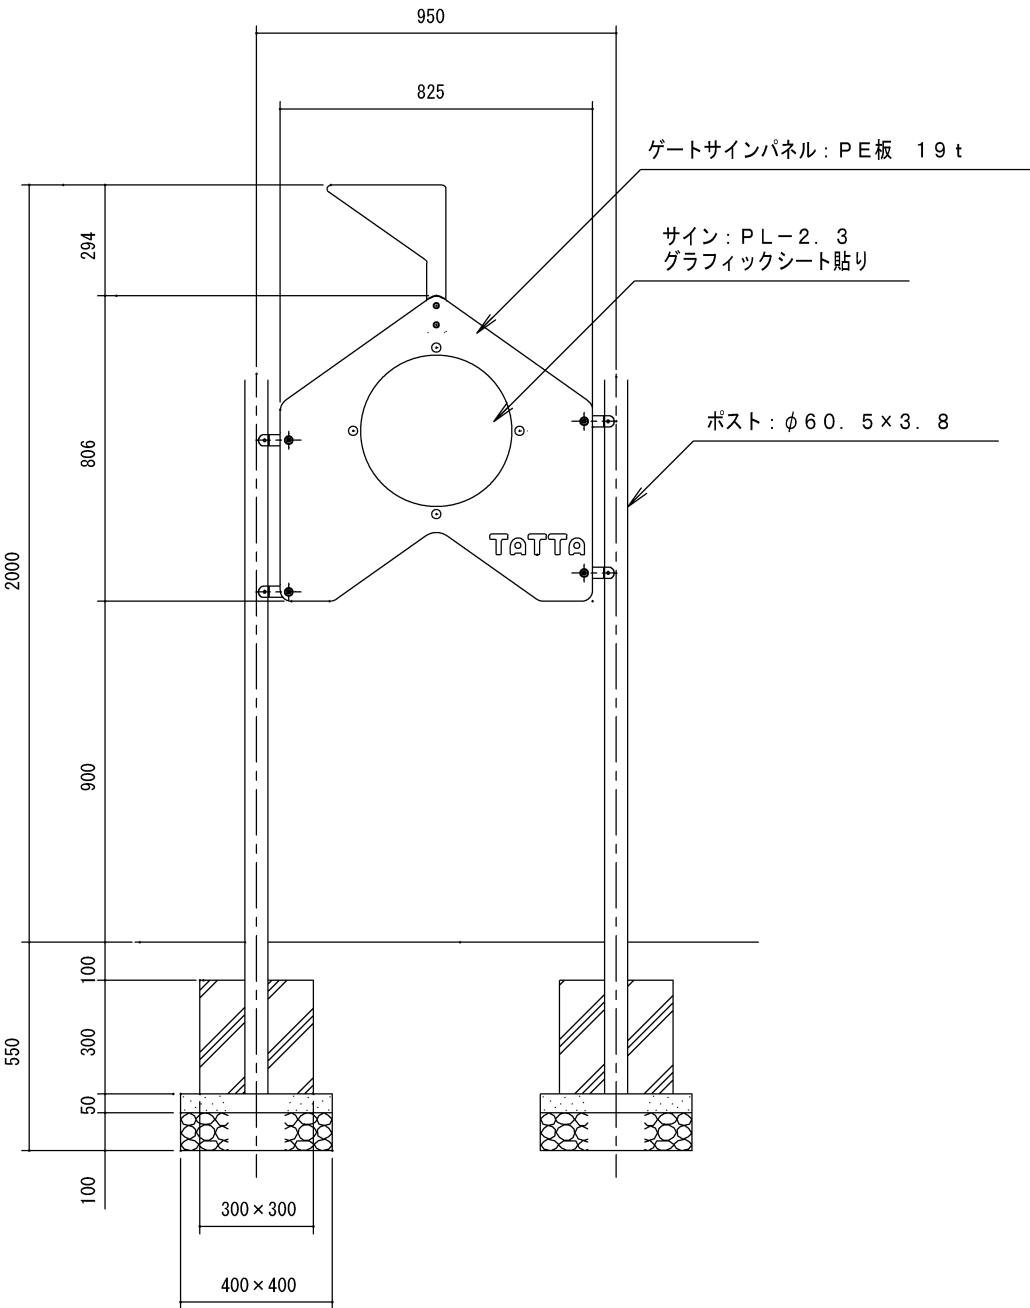

側面図
S=1/20

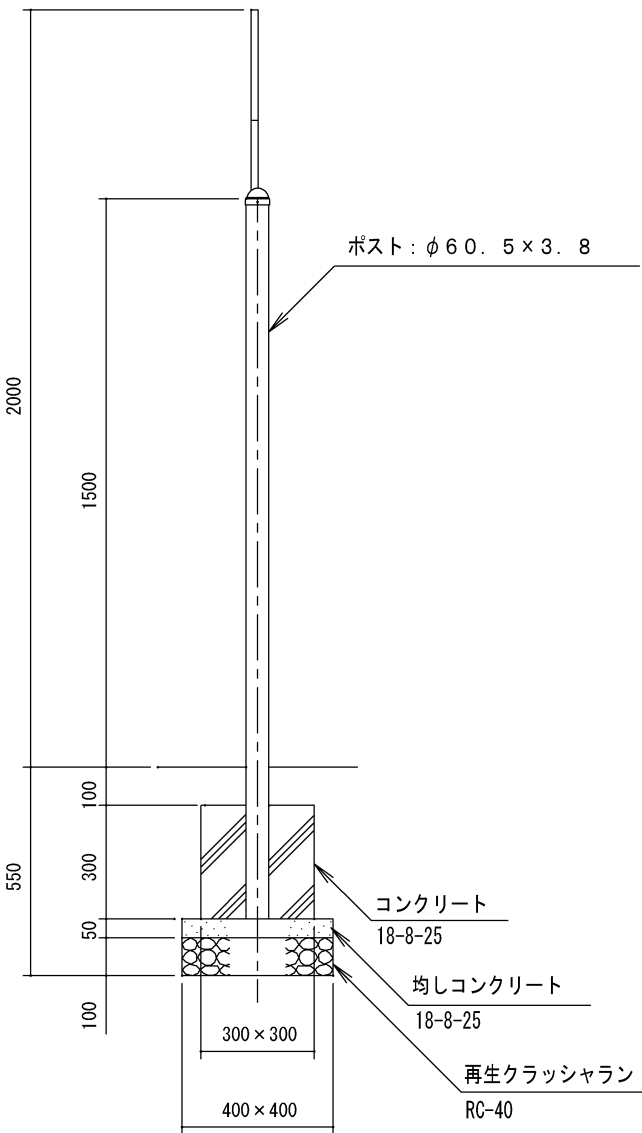


鋼材は、電気亜鉛メッキ処理の上、ポリエステル樹脂粉体塗装仕上げとする。
ボルト・ナット類は全てステンレスとする。
本製品は、遊具の安全に関する基準JPFASPS:2024適合製品とする。
本製品は、（一社）日本公園施設業協会賠償責任保険加入製品とする。
本製品は、ISO9001認証取得企業製品とする。
本製品は、（株）中村製作所製品とする。

工事名	(仮称) 新宿町1丁目広場整備工事 (その2)				
図面名称	遊戯施設整備工構造図-11				
縮尺	図示	単位	mm	図面 番号	29
川越市 都市計画部 公園整備課					


遊戯施設整備工構造図-12
幼児用遊具-12

フェンス

平面図
S=1/30

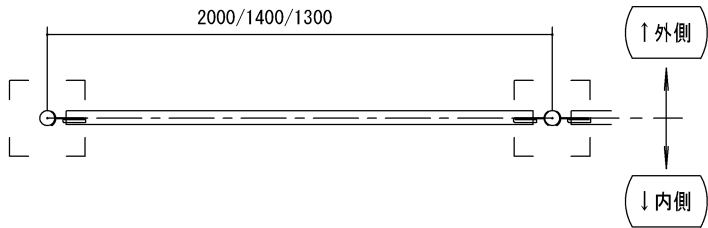


立面図
S=1/30

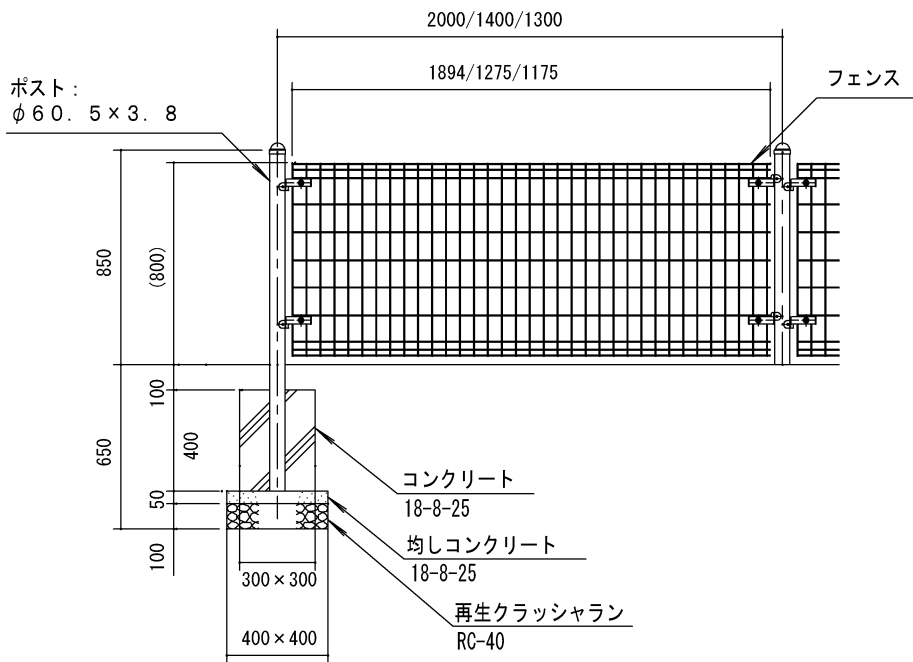


遊び方サインパネル

立面図
S=1/30

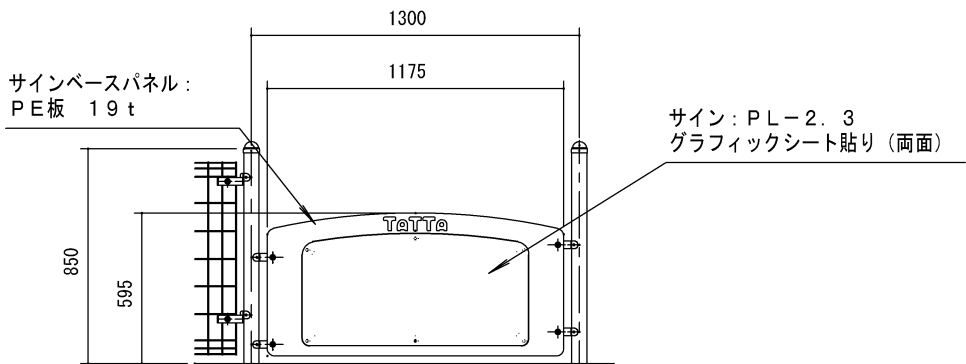


断面図
S=1/30

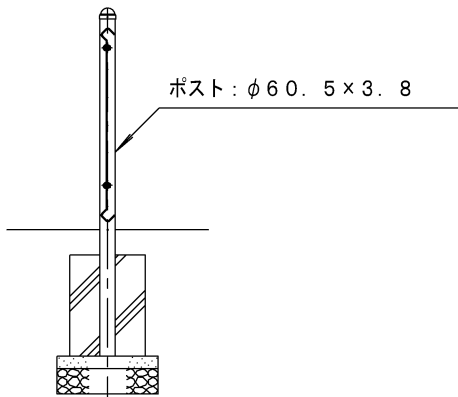


門扉

平面図
S=1/30

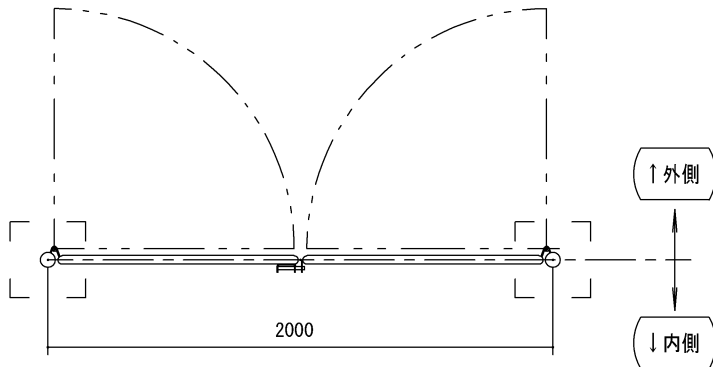

立面図
S=1/30

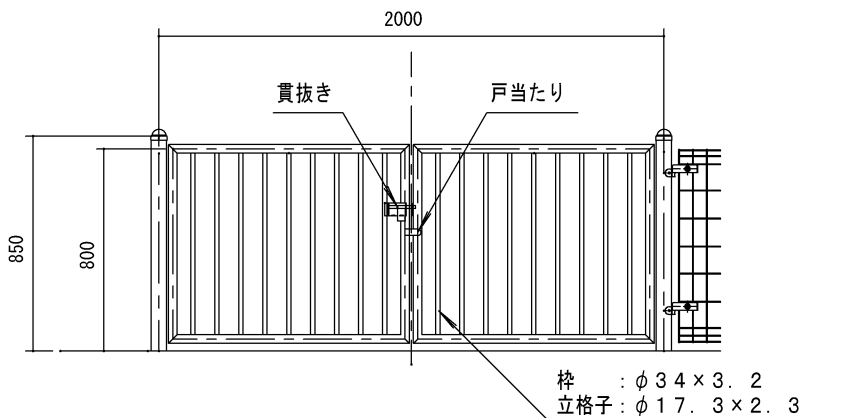




※本製品は、(株)中村製作所製品とする。

工事名	(仮称) 新宿町1丁目広場整備工事 (その2)				
図面名称	遊戯施設整備工構造図-12				
縮尺	図示	単位	mm	図面番号	30
川越市 都市計画部 公園整備課					

遊戯施設整備工構造図-14
複合遊具-2

基礎伏図
S=1/100

矢視図
S=1/100

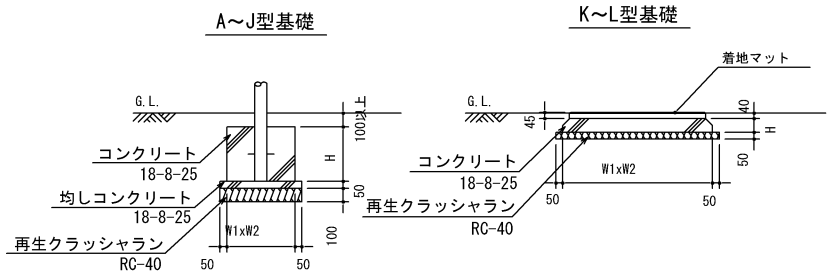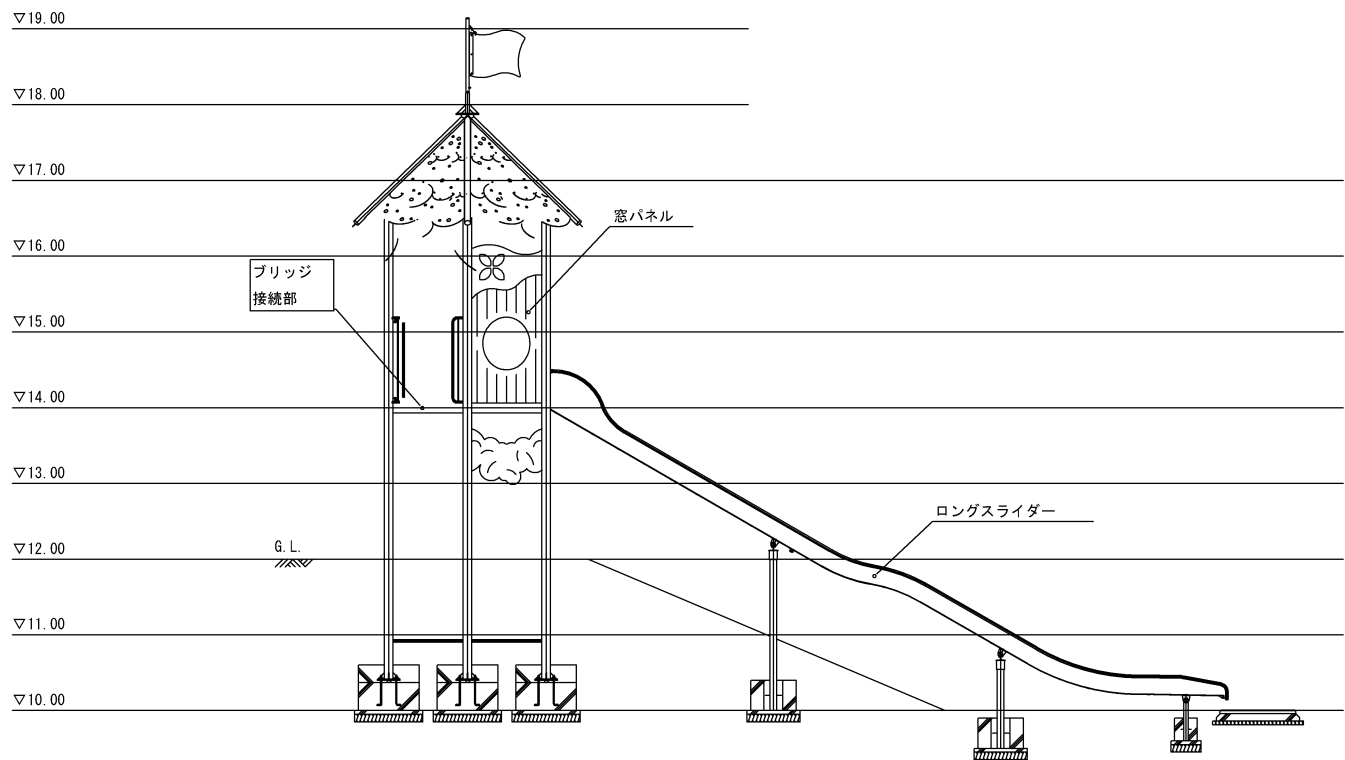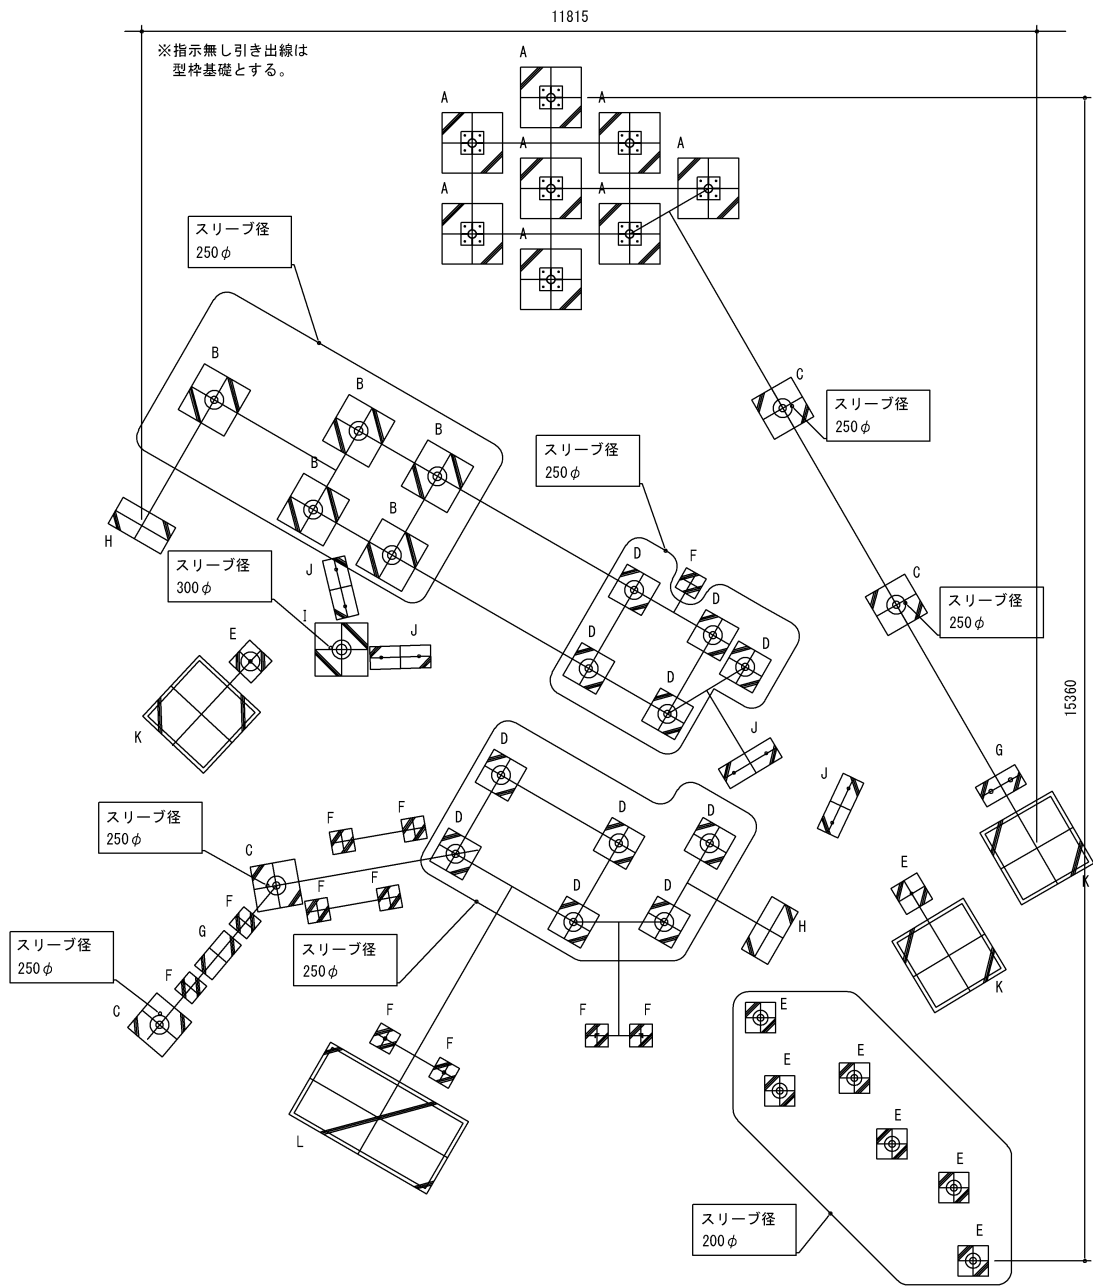

	W1xW2xH	個数
A	800x800x600	8 ケ
B	700x700x500	5 ケ
C	600x600x400	4 ケ
D	500x500x400	11 ケ
E	400x400x400	8 ケ
F	300x300x300	11 ケ
G	600x300x300	2 ケ
H	400x800x200	2 ケ
I	700x700x700	1 ケ
J	800x300x300	4 ケ

	W1xW2xH	個数
K	1100x1100x100	3 ケ
L	1100x2100x100	1 ケ

※本製品は、タカオ株式会社の製品とする。


工事名	(仮称) 新宿町1丁目広場整備工事 (その2)				
図面名称	遊戯施設整備工構造図-14				
縮尺	図示	単位	mm	図面 番号	32
川越市 都市計画部 公園整備課					

遊戯施設整備工構造図-15

健康遊具-1


平面図

S=1/40

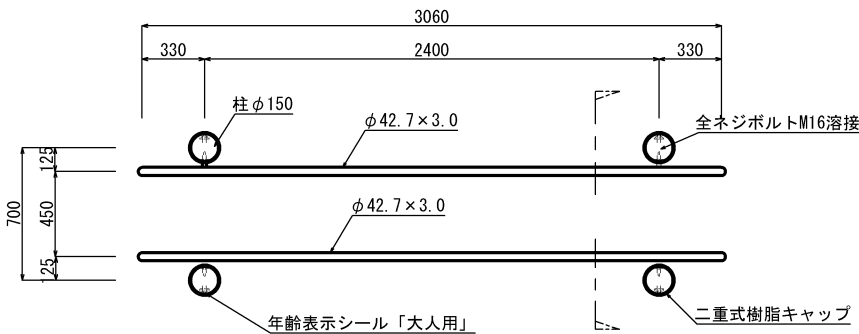


基礎伏図

S=1/40

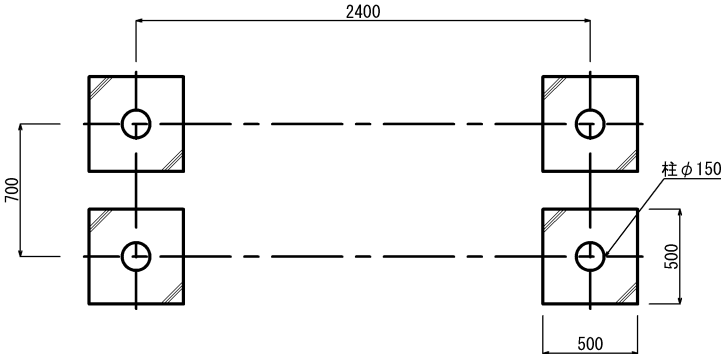


安全領域図

S=1/100

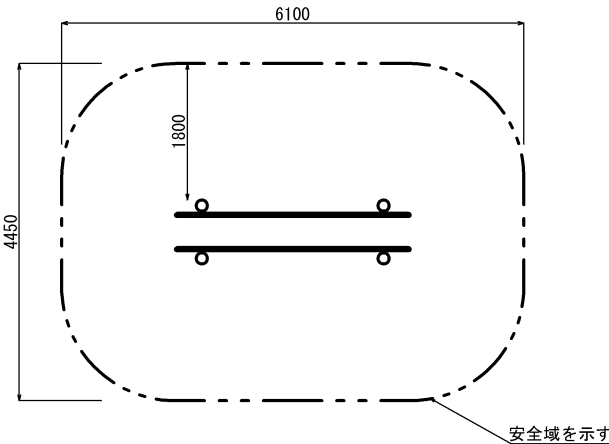


立面図

S=1/40

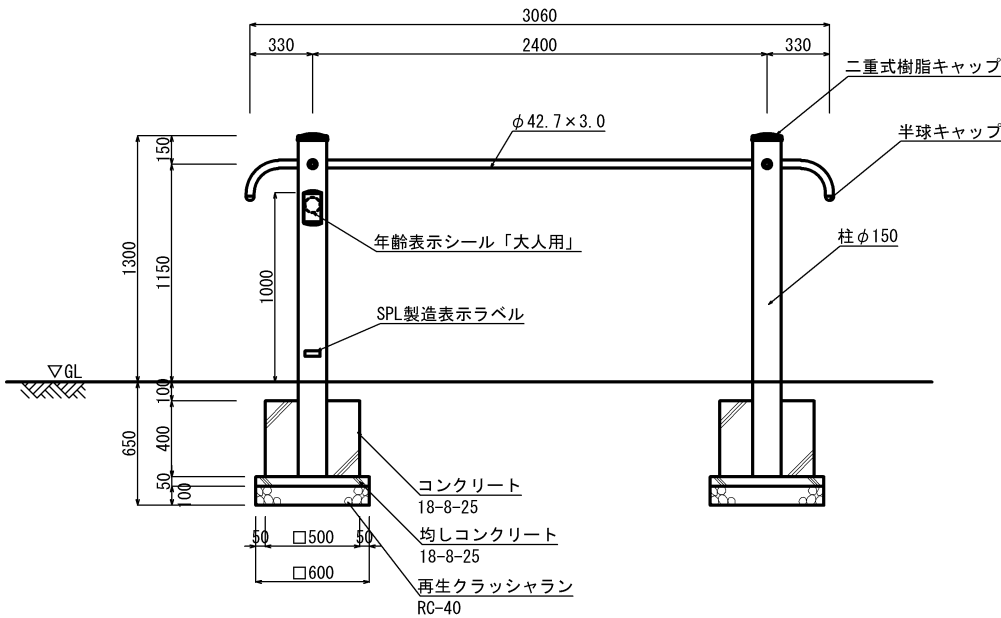

断面図

S=1/40

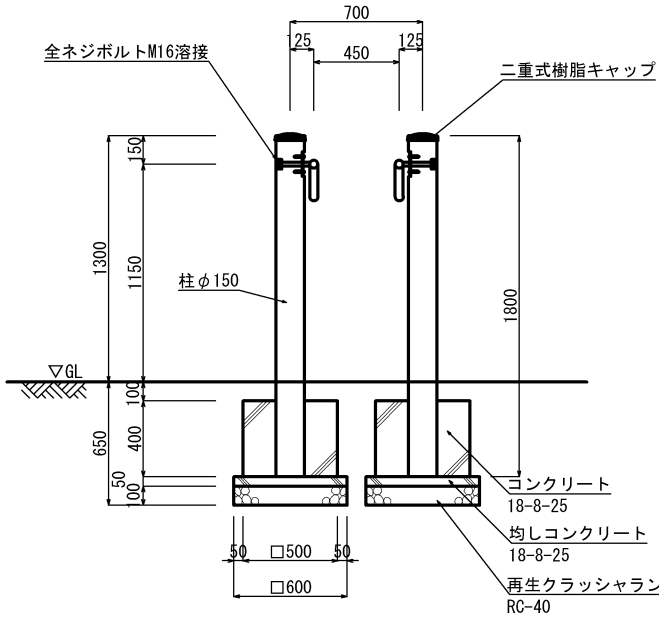

特記事項

木材	木材は杉材（丸太材はローリ-加工）を使用する。
	木材は薬剤注入に適するように天然、又は人工乾燥処理を行う。
	木材は全て加工後、AZNA ベンチキア7EC030木材保存剤を加圧注入処理する。
	加圧注入方法はJIS A 9002Iによる。
	本製品はAQ認証取得工場にて製作するものとする。
	木材の見え掛け部は木材表面保護塗料ワ-メックスS 塗装とする。
鋼材	鋼材は図示無き限り、ステンレス（磨き）とする。
	ボルト類
座堀	見え掛け（木材表面）のボルトは、座堀内に納める。
	見え掛けの座堀は、シリコンキャップをつける。（下方向からを除く）
その他	二重式樹脂キャップはポリプロピレン樹脂製（コゲ茶）とする。

本製品は（一社）日本公園施設業協会の総合賠償責任保険加入品とする。

本製品は（一社）日本公園施設業協会のSP表示認定企業にて製作する。

SPL製造表示ラベルの表示を行う。


工事名	（仮称）新宿町1丁目広場整備工事（その2）				
図面名称	遊戯施設整備工構造図-15				
縮尺	図示	単位	mm	図面番号	33
川越市 都市計画部 公園整備課					

遊戯施設整備工構造図-16

健康遊具-2


平面図

S=1/40

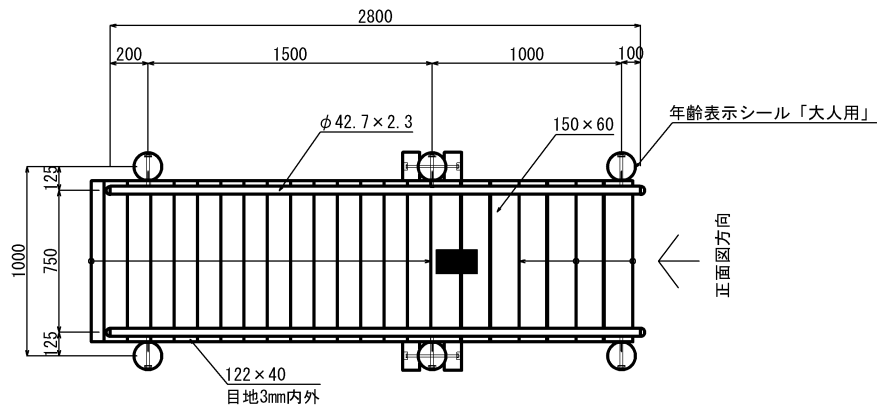


断面図

S=1/40

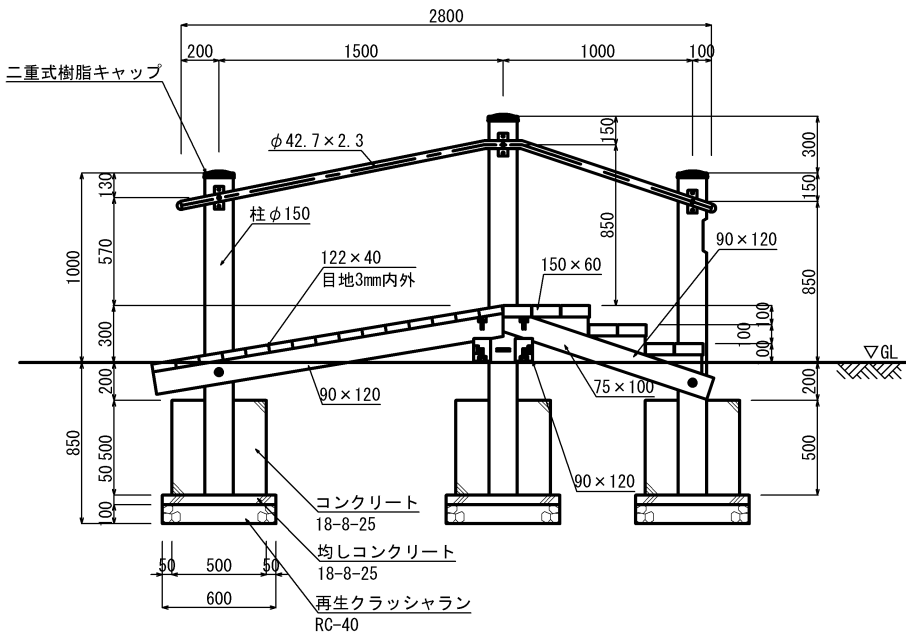


基礎伏図

S=1/40

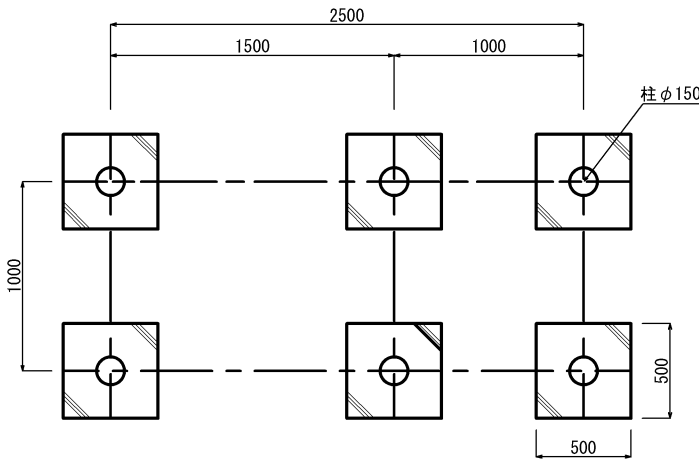


正面図

S=1/40

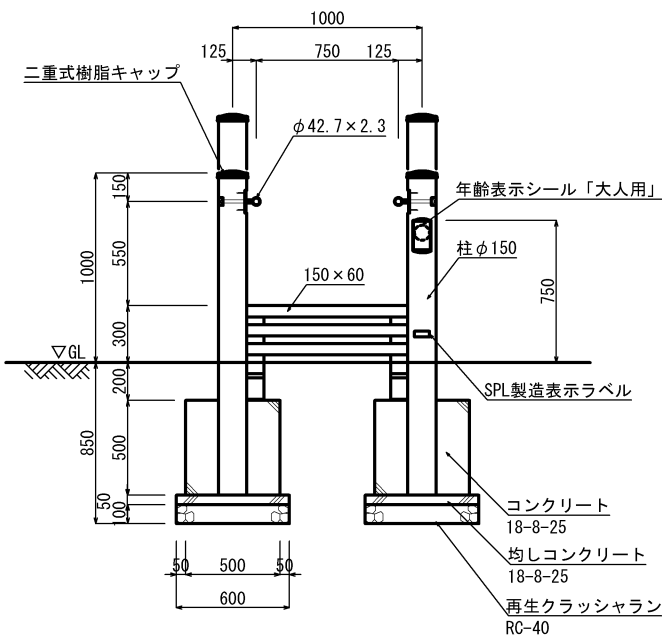

安全領域図

S=1/100

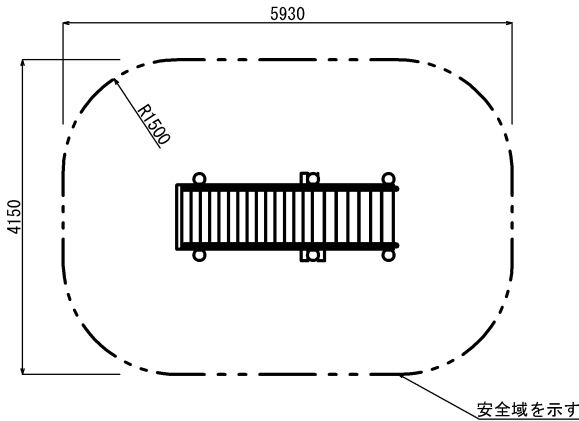

木材	木材は杉材（角材はプレーナ加工、丸木材はローリー加工）を使用する。 木材は薬剤注入に適するように天然、又は人工乾燥処理を行う。 木材は全て加工後、AZNA ベンキアEC030木材保存剤を加圧注入処理する。 加圧注入方法はJIS A 9002による。 本製品はA0認証取得工場にて製作するものとする。 木材の見え掛り部はR6面取を行なう。 木材の見え掛り部は木材表面保護塗料ワーメックスS 塗装とする。 柱の地際部は上下10cmの範囲にサンプレザー0GR塗布とする。
鋼材	鋼材は、電気亜鉛めっきとする。 鋼材の見え掛り部は、変性エポキシ樹脂塗料による下塗りの上、 アクリル樹脂塗装とする。
ボルト類	ボルトは、ステンレスとする。
座堀	見え掛り（木材表面）のボルトは、図示無き限り座堀内に納める。 見え掛りの座堀は、シリコンキャップをつける。（下方向からを除く）
その他	二重式樹脂キャップはポリプロピレン樹脂製（コゲ茶）とする。

本製品は（一社）日本公園施設業協会の総合賠償責任保険加入品とする。
本製品は（一社）日本公園施設業協会のSP表示認定企業にて製作する。
SPL製造表示ラベルの表示を行う。


工事名	（仮称）新宿町1丁目広場整備工事（その2）				
図面名称	遊戯施設整備工構造図-16				
縮尺	図示	単位	mm	図面番号	34
川越市 都市計画部 公園整備課					

遊戯施設整備工構造図-17

健康遊具-3


平面図

S=1/20

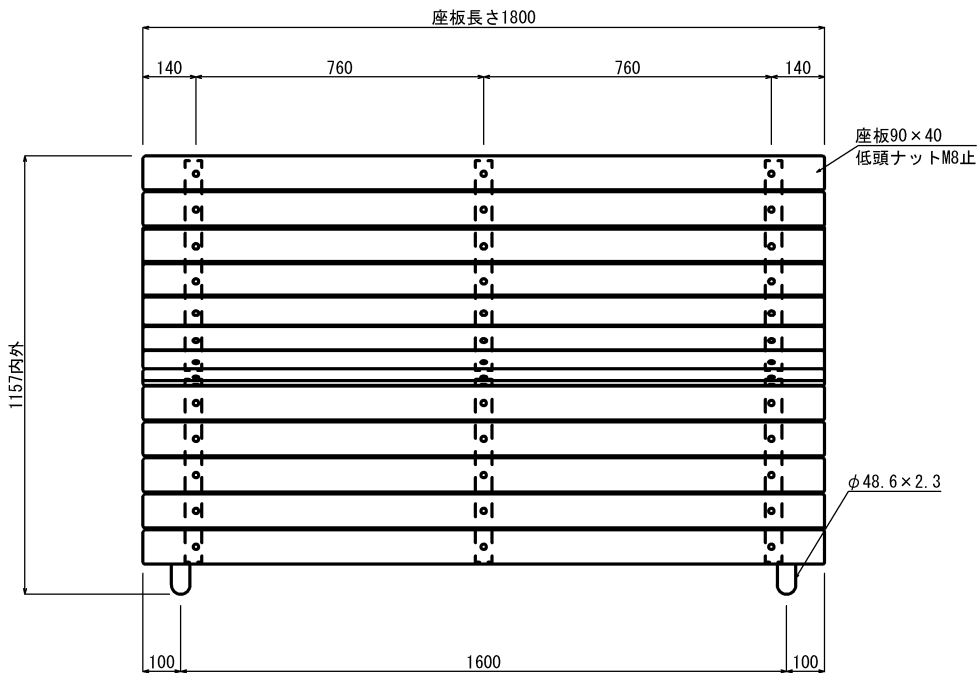


基礎伏図

S=1/20

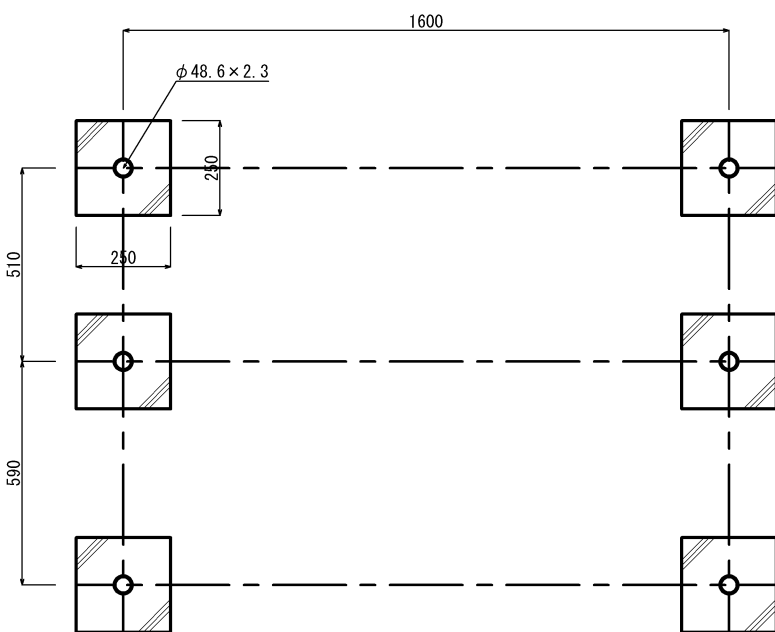


安全領域図

S=1/60

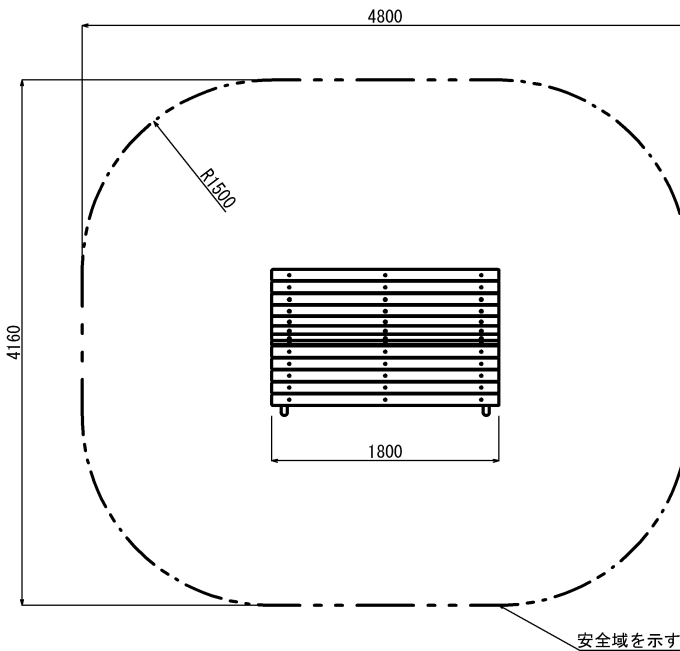


正面図

S=1/20

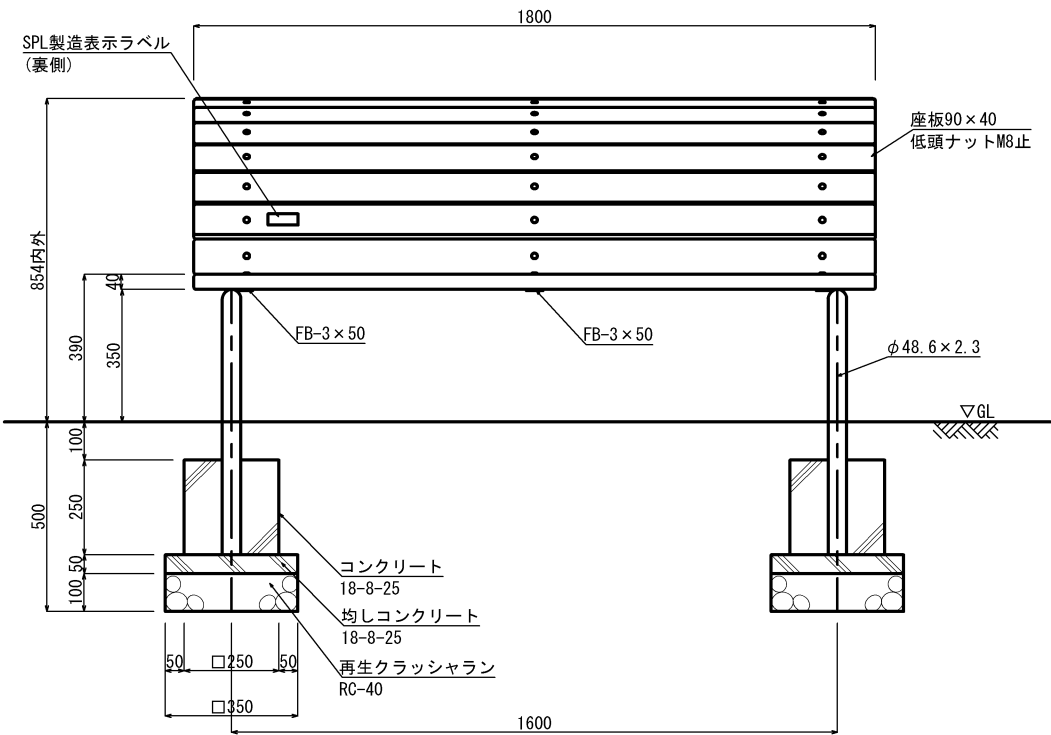

断面図

S=1/20

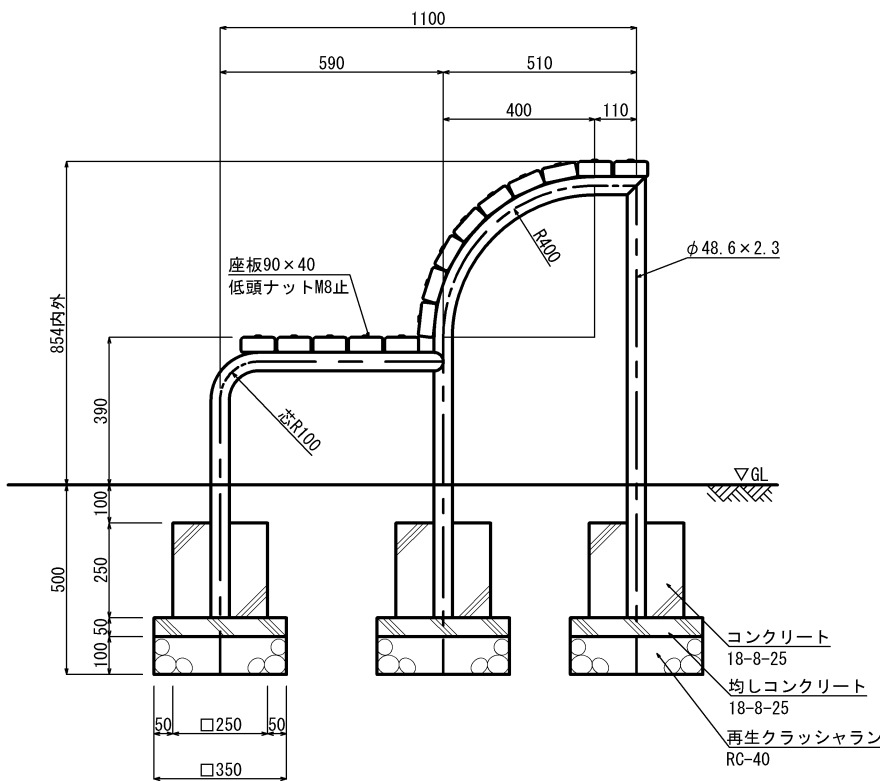


特記事項

木材	木材は芯去り桧材（角材はﾌﾞﾚｰﾅｰ加工）を使用する。 木材は薬剤注入に適するように天然、又は人工乾燥処理を行う。 木材は全て加工後、AZNA ﾍﾝｷｬ7EC030木材保存剤を加圧注入処理する。 加圧注入方法はJIS A 9002による。 本製品はAQ認証取得工場にて製作するものとする。 木材の見え掛り部は面取を行なう。 木材の見え掛り部は木材表面保護塗料ﾌｵｰﾒｯｸｽS 塗装とする。
鋼材	鋼材は、電気亜鉛めっきとする。 鋼材の見え掛り部は、変性エポキシ樹脂塗料による下塗りの上、 ｱｸﾘﾙｸﾚｯﾄ樹脂塗装とする。
ボルト類	ボルトは、ステンレスとする。

本製品は（一社）日本公園施設業協会の総合賠償責任保険加入品とする。
本製品は（一社）日本公園施設業協会のSP表示認定企業にて製作する。
SPL製造表示ラベルの表示を行う。

工事名	（仮称）新宿町1丁目広場整備工事（その2）				
図面名称	遊戯施設整備工構造図-17				
縮尺	図示	単位	mm	図面番号	35
川越市 都市計画部 公園整備課					

サービス施設整備工構造図-1

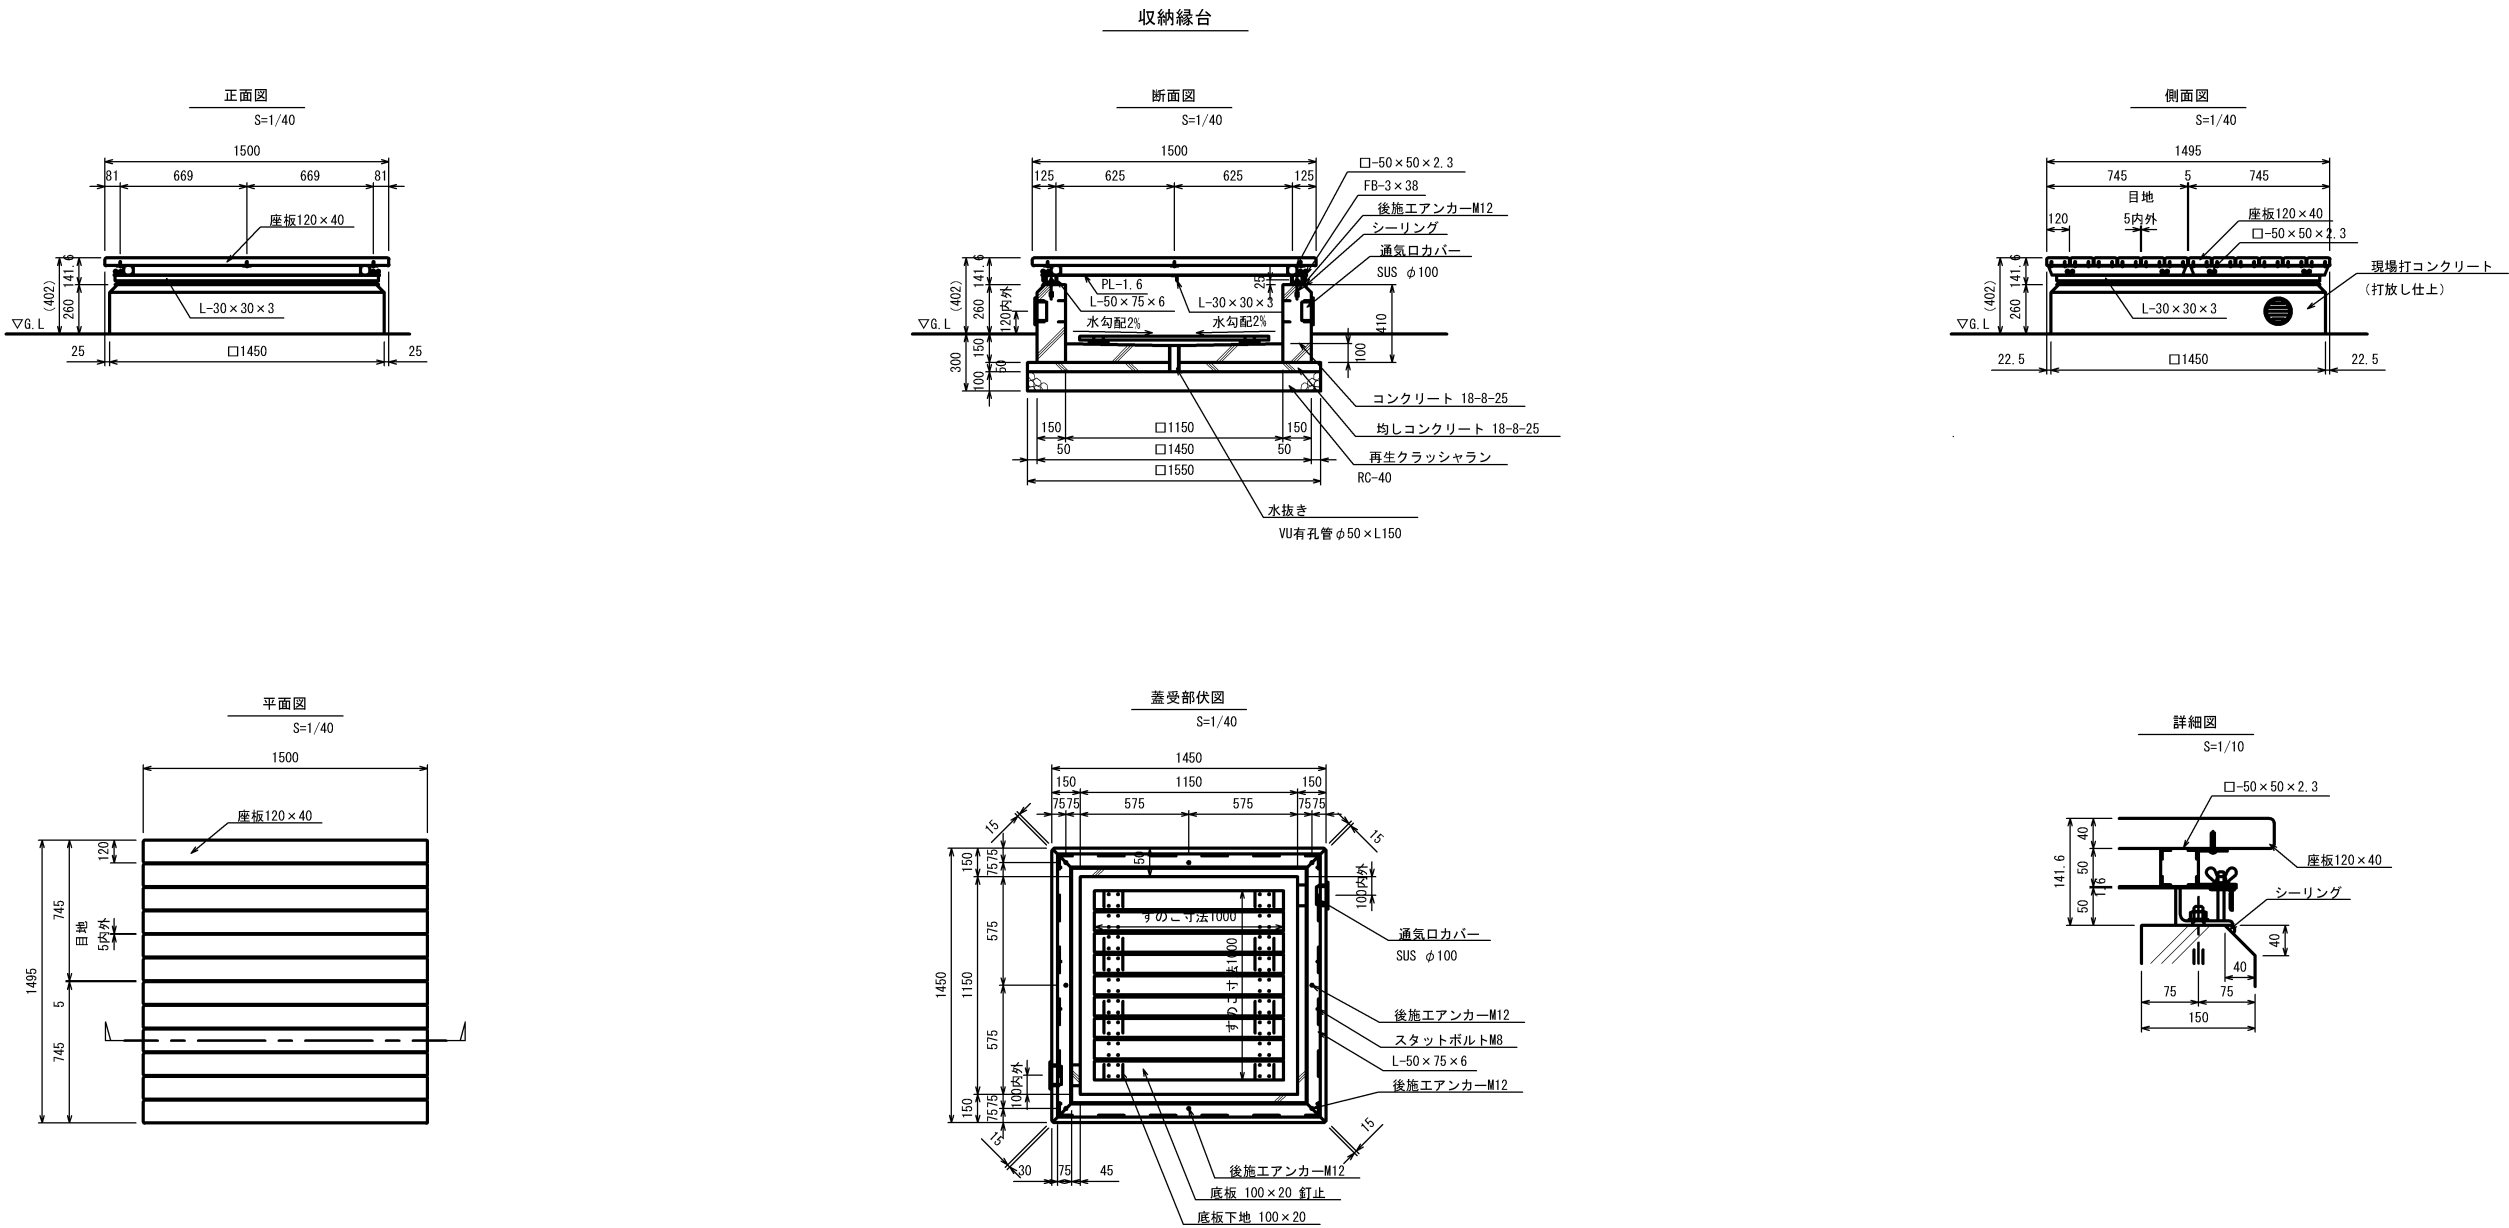

特記事項

木材： 座板は、芯抜き桧材（角材はプレーナー加工）を使用する。
底板は、桧材（プレーナー加工）を使用する。
木材は薬剤注入に適するように天然、又は人工乾燥処理を行う。
木材は全て加工後、AZNA ペンタキア EC030 木材保存剤を加圧注入処理する。
加圧注入方法は JIS A 9002 による。
本製品は AQ 認証取得工場にて製作するものとする。
木材の見え掛り部は面取を行なう。
木材の見え掛り部は木材表面保護塗料ワーマックス S 塗装とする。
塗装色は、メープルとする。
鋼材： 鋼材は、電気亜鉛めっきとする。
鋼材の見え掛り部は、変性エポキシ樹脂塗料による下塗りの上、
アクリルウレタン樹脂塗装とする。塗装色はコゲ茶（19-20B）とする。
ボルト類： ボルトは、ステンレスとする。



※本製品は（一社）日本公園施設業協会の総合賠償責任保険加入品とする。
※本製品は（一社）日本公園施設業協会の SP 表示認定企業にて製作する。
※SPL 製造表示ラベルの表示を行う。

工事名	〈仮称〉新宿町1丁目広場整備工事（その2）				
図面名称	サービス施設整備工構造図-1				
縮尺	図示	単位	mm	図面 番号	36
川越市 都市計画部 公園整備課					

サービス施設整備工構造図-2

プランターベンチ

S=1/40

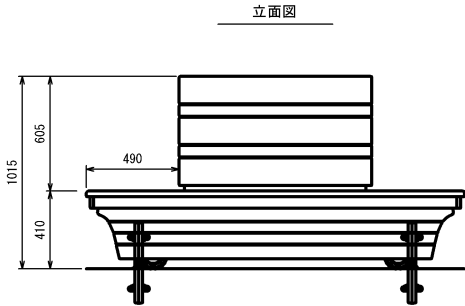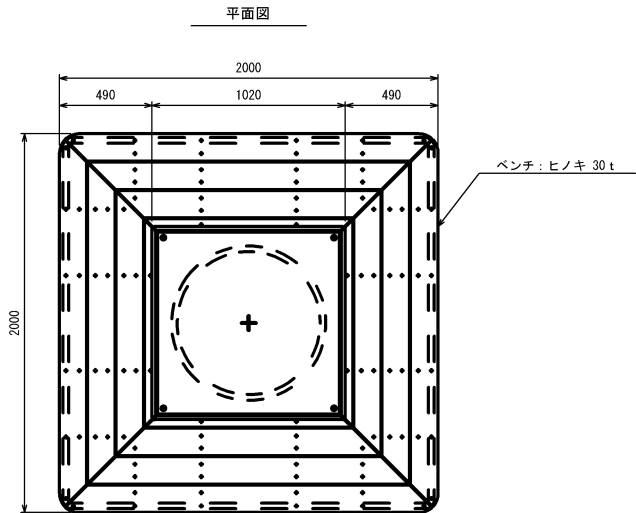


特記事項

木材：木材防腐処理は、低毒性木材防腐剤加圧注入処理とする。
木材は、ヒノキ（埼玉県産材）とし、カンナ・ペーパーがけの上、
木材保護着色塗料（メイプル）塗装仕上げとする。
鋼材：鋼材は、電気亜鉛メッキ処理の上、ポリエステル樹脂粉体塗装
（ダークグレー）仕上げとする。


※本製品は、（一社）日本公園施設業協会賠償責任保険加入製品とする。
※本製品は、ISO9001認証取得企業製品とする。

断面図

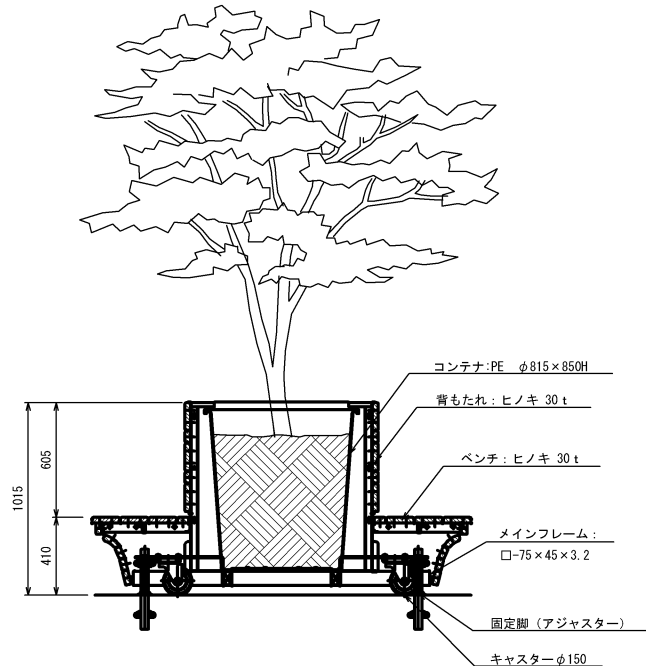


避難場所標識

S=1/40

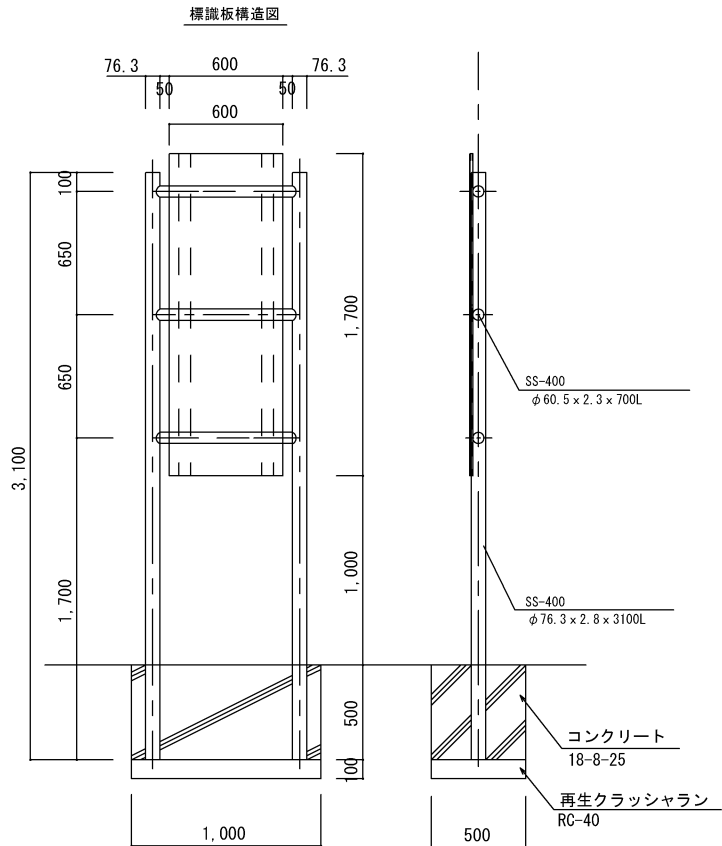


標識板レイアウト詳細図

標識板表面詳細図

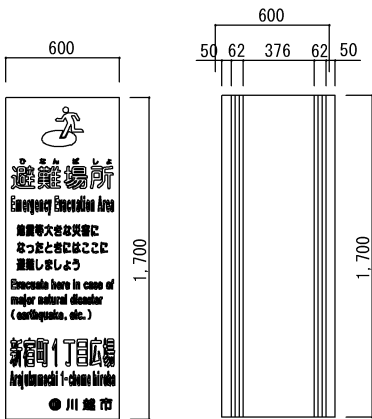


※レイアウトについては、監督員と協議の上、決定するものとする。


取付部詳細図

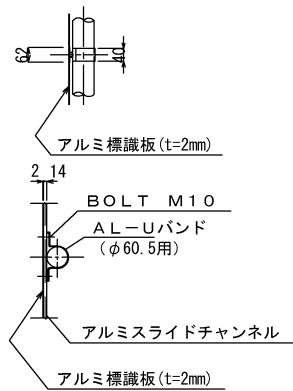

取付金具詳細図

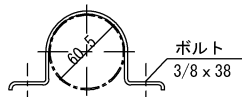

リブ詳細図

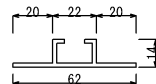


工事名	(仮称) 新宿町1丁目広場整備工事（その2）				
図面名称	サービス施設整備工構造図-2				
縮尺	図示	単位	mm	図面番号	37
川越市 都市計画部 公園整備課					

管理施設整備工構造図


門扉

S=1/20

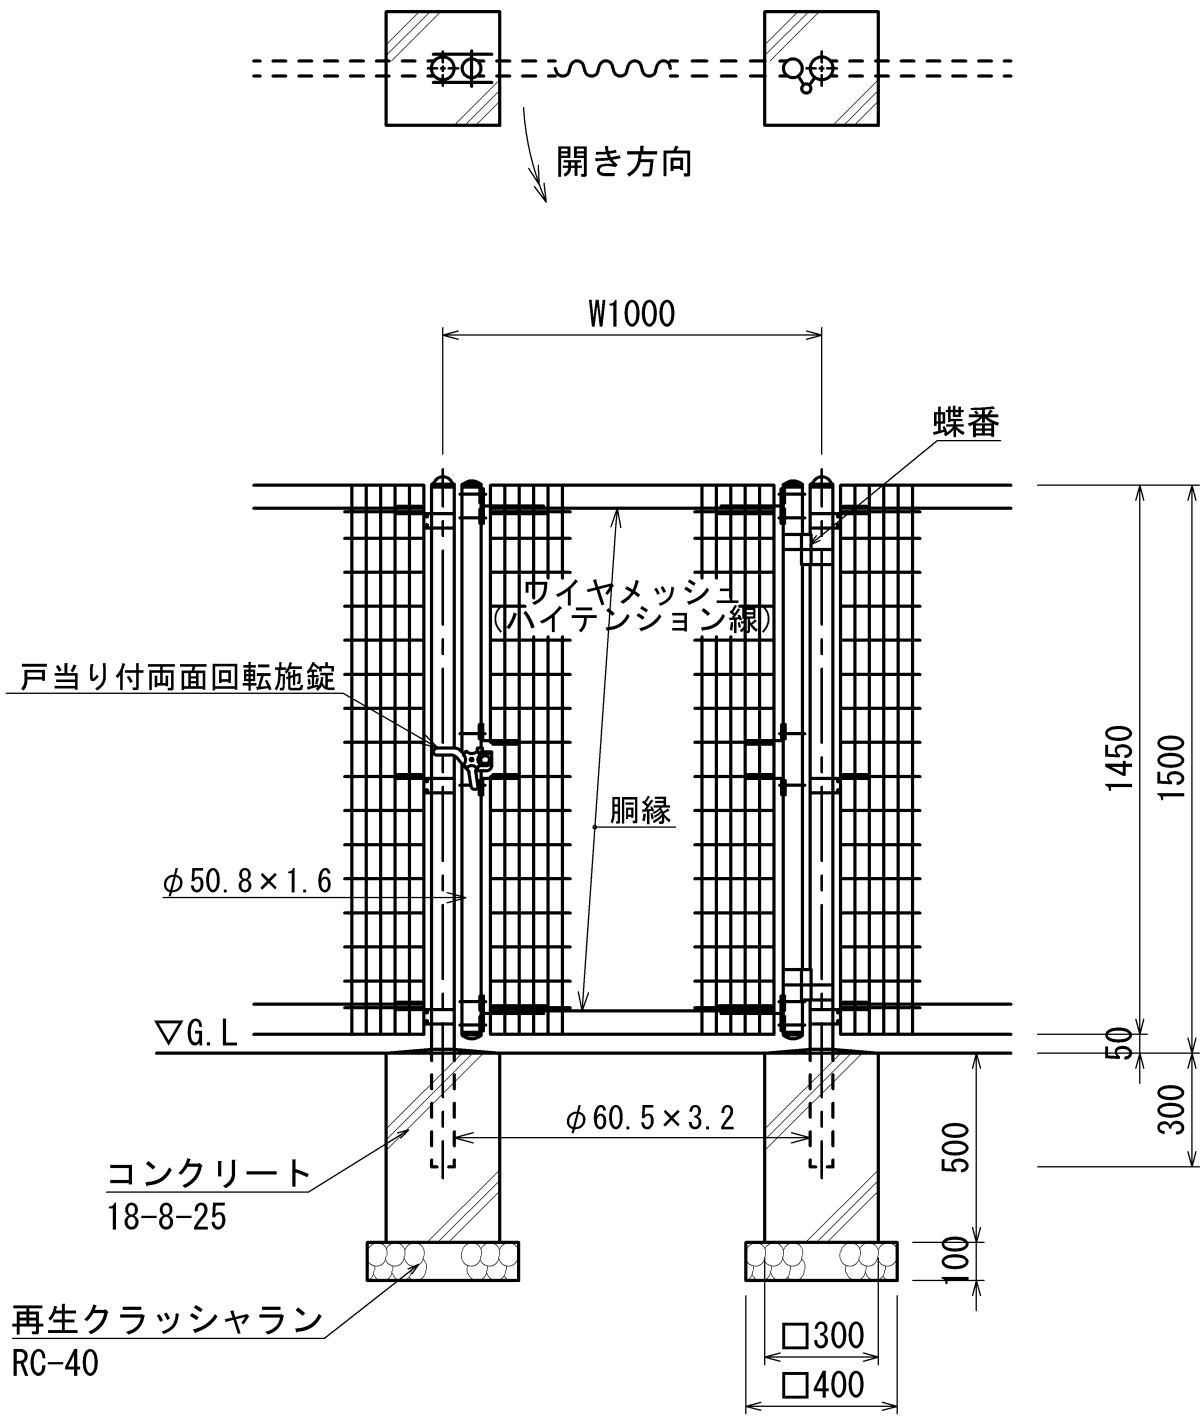

門柱・扉枠位置関係図

S=1/10

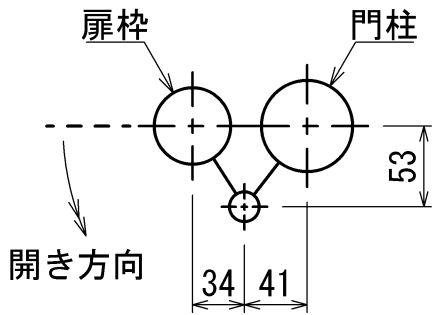

1. 外装について









- ・ 門柱、枠体
- ・ パネル取付金具類
- ・ ワイヤメッシュ
- ・ 胴縁
- ・ ボルト、ナット
- ・ 戸当り付両面回転施錠
- ・ 亜鉛・アルミ・マグネシウム合金めっきの上、高耐候性樹脂粉体塗装
- ・ 亜鉛めっきの上、高耐候性樹脂粉体塗装
- ・ 溶融亜鉛めっきの上、防錆着色処理（SUS品を除く）
- ・ 溶融亜鉛めっきのみ

2. 本図門扉は片側180° 開きとする。

工事名	(仮称) 新宿町1丁目広場整備工事 (その2)				
図面名称	管理施設整備工構造図				
縮尺	図示	単位	mm	図面番号	38
川越市 都市計画部 公園整備課					

建築施設組立設置工構造図

パーゴラ

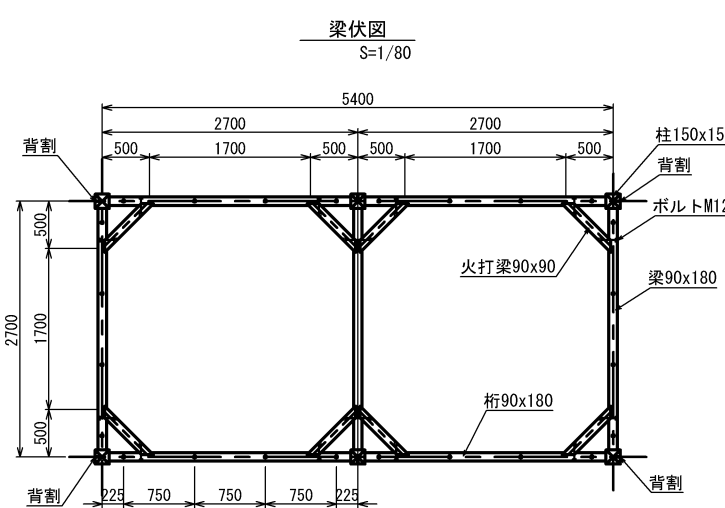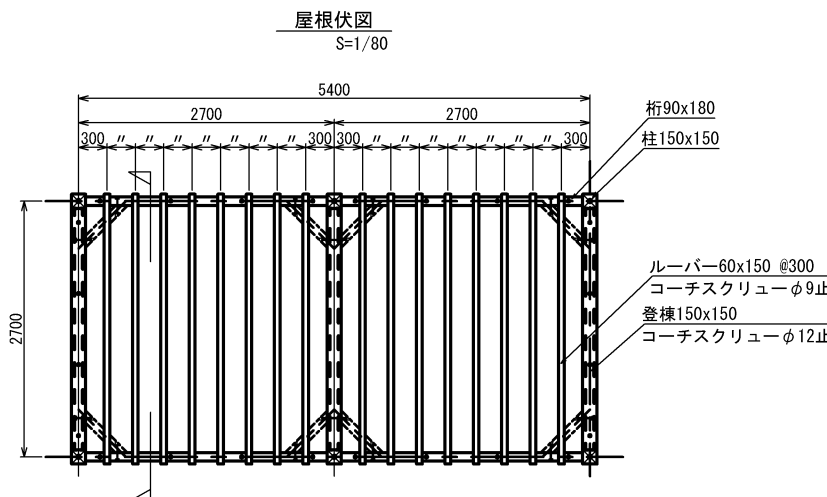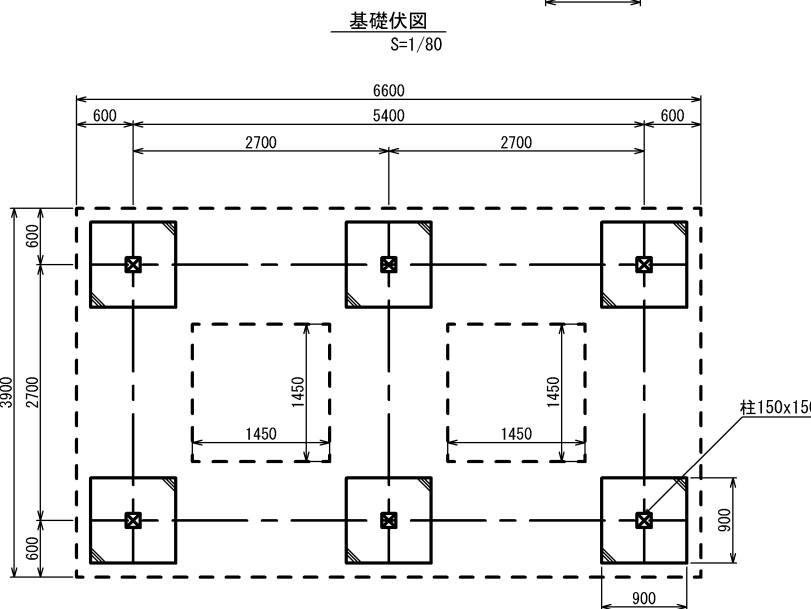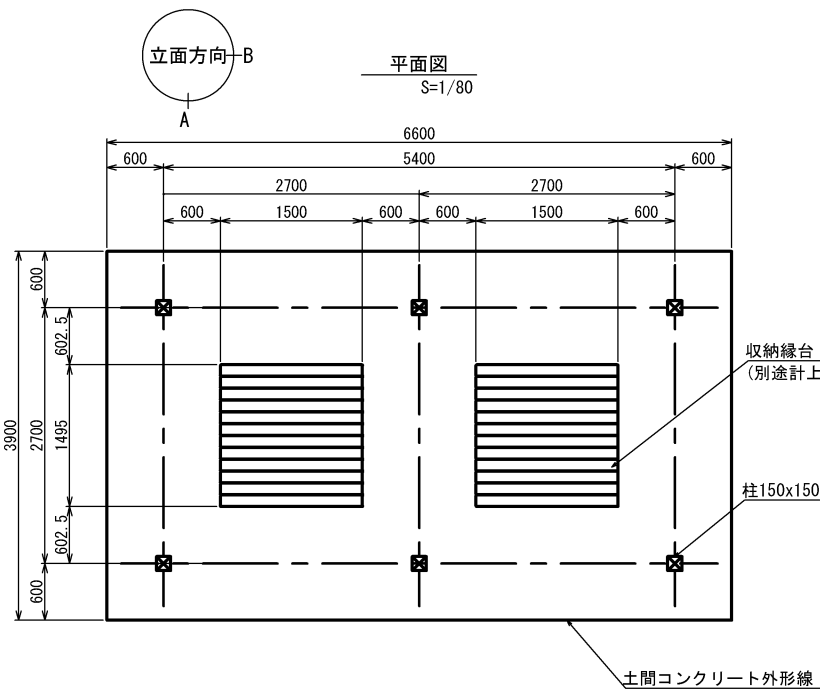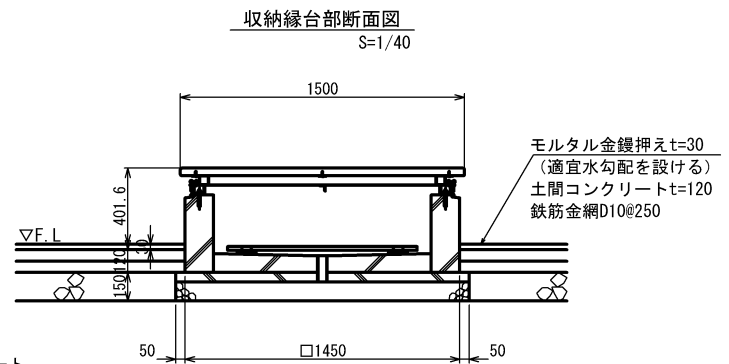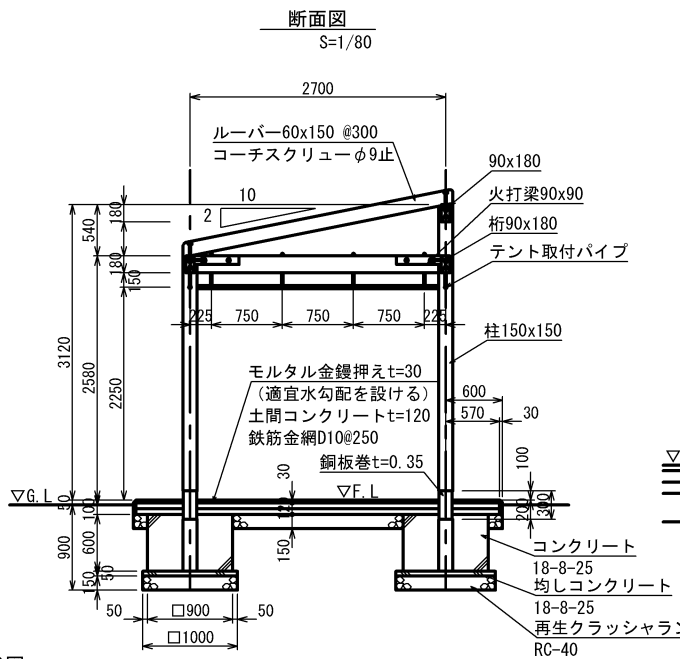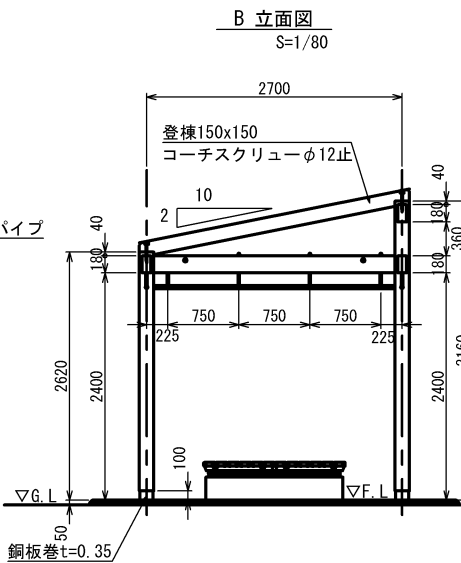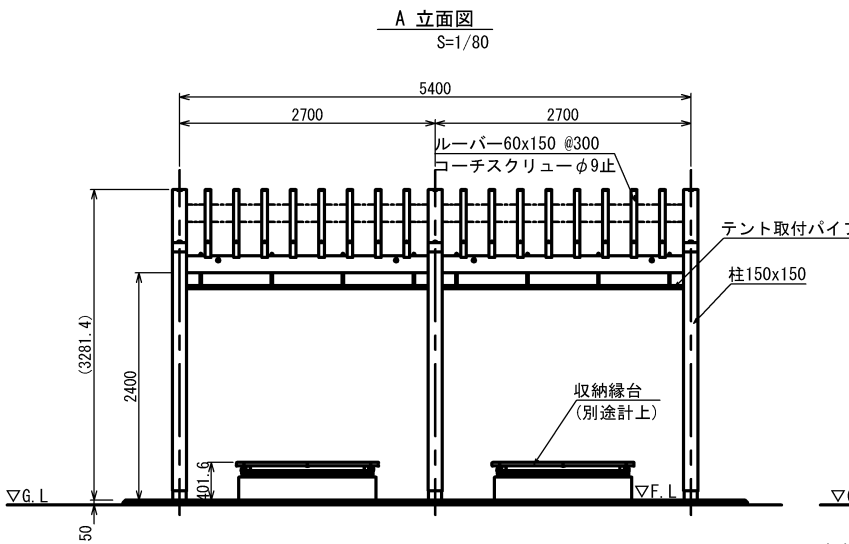

特記事項

木材	・木材は埼玉県産芯ぎり桧材（角材はプレーナー加工）を使用する。 座板は芯ぎり桧材（角材はプレーナー加工）を使用する。 木材は薬剤注入に適するように天然、又は人工乾燥処理を行う。 木材は全て加工後、AZNA ペンタキア EC030 木材保存剤を加圧注入処理する。 加圧注入方法はJIS A 9002Iによる。 本製品はAQ認証取得工場にて製作するものとする。 木材の見え掛り部は面取を行なう。 柱は背割を行なう。深さは、図示無き限り、木材の1/2までとする。 木材の見え掛り部は木材表面保護塗料ワームックスS塗装とする。 銅板巻の部分は、サンプラー-0GRを塗布の後の、銅板巻を行う。
鋼材	・鋼材は図示無き限り、溶融亜鉛めっきとする。 鋼材の見え掛り部は、変性エポキシ樹脂塗料による下塗りの上、 アクリルウレタン樹脂塗装とする。塗装色はコゲ茶（19-20B）とする。
ボルト類	・ボルト・コチスクリューは、図示無き限り、溶融亜鉛めっきとする。 木ねじ類と縁台関係のボルトは、図示無き限り、ステンレスとする。
座堀	・見え掛り（木材表面）のボルト、コチスクリューは図示無き限り座堀内に納める。 （テント取付パイプは除く） 見え掛りの座堀は、シリコンキャップをつける。

※本製品は（一社）日本公園施設業協会の総合賠償責任保険加入品とする。
 ※本製品は（一社）日本公園施設業協会のSP表示認定企業にて製作する。
 ※SP製造表示ラベルの表示を行う。（利用者が容易に確認できるよう、端部の支柱の外側に表示する。）
 ※設計地耐力は、長期50kN/m²、短期100kN/m²を想定する。
 ※積雪は1m未満を想定する。
 ※風速は40m/s以下とする。

工事名	(仮称)新宿町1丁目広場整備工事 (その2)				
図面名称	建築施設組立設置工構造図				
縮尺	図示	単位	mm	図面 番号	39
川越市 都市計画部 公園整備課					