


遊戯施設整備工構造図-13

複合遊具-1


平面図

S=1/100

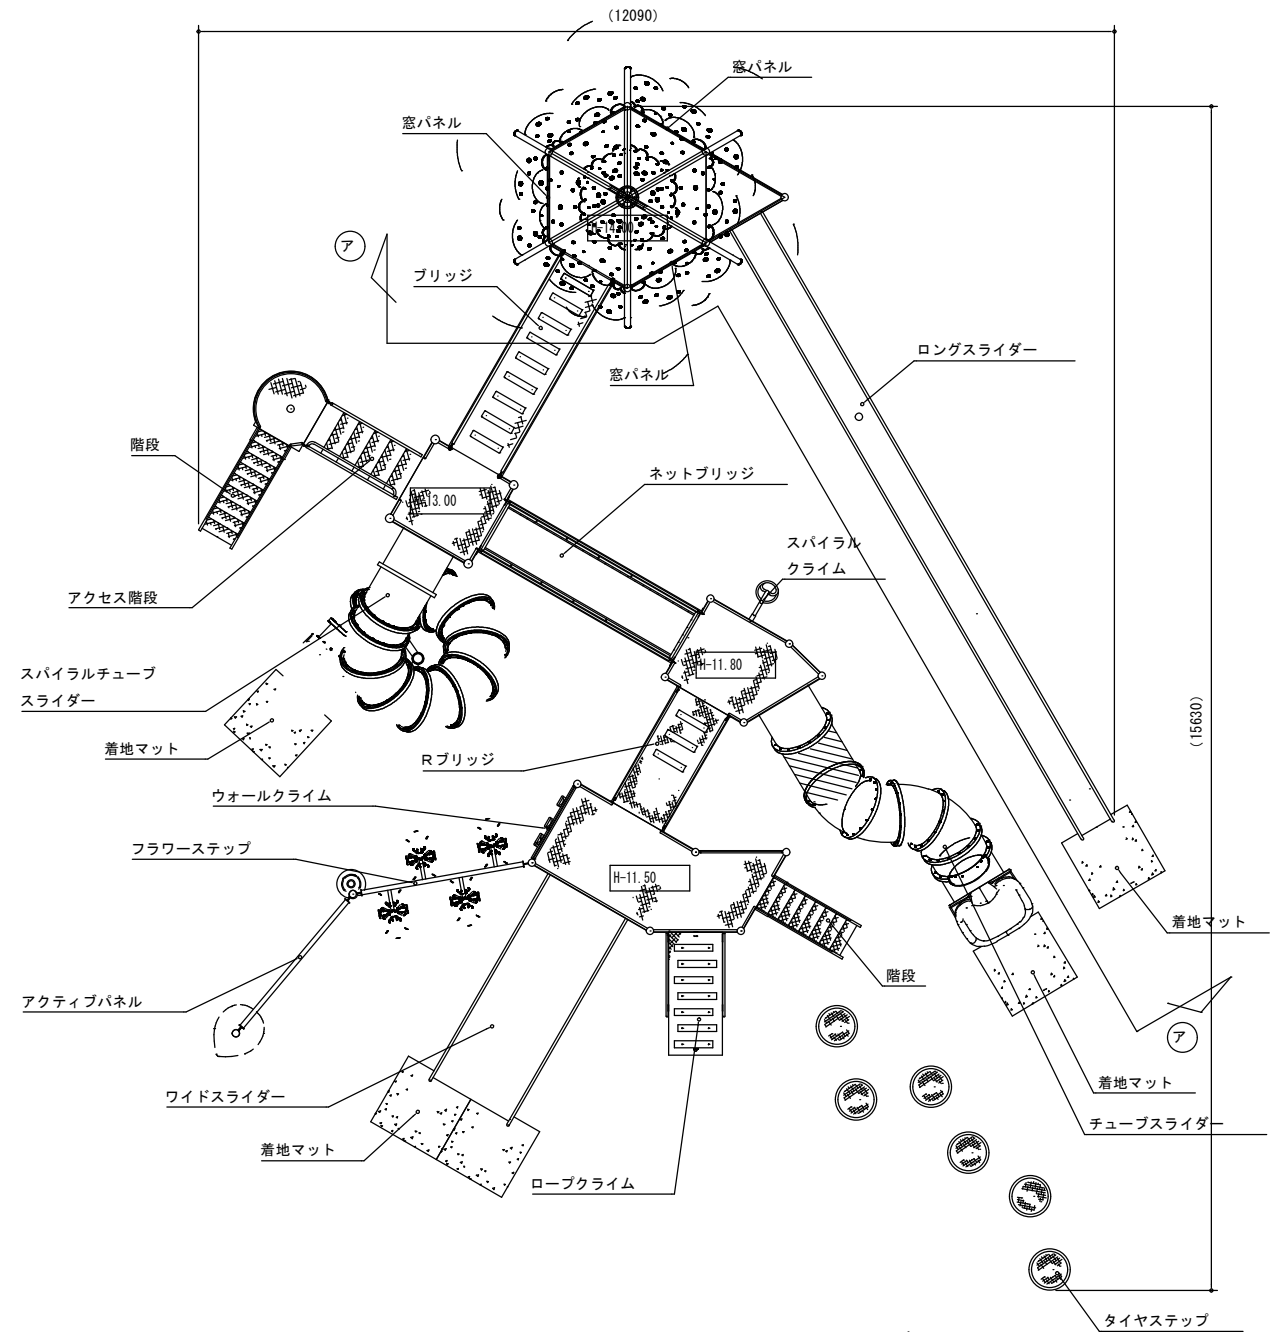


安全領域図

S=1/150

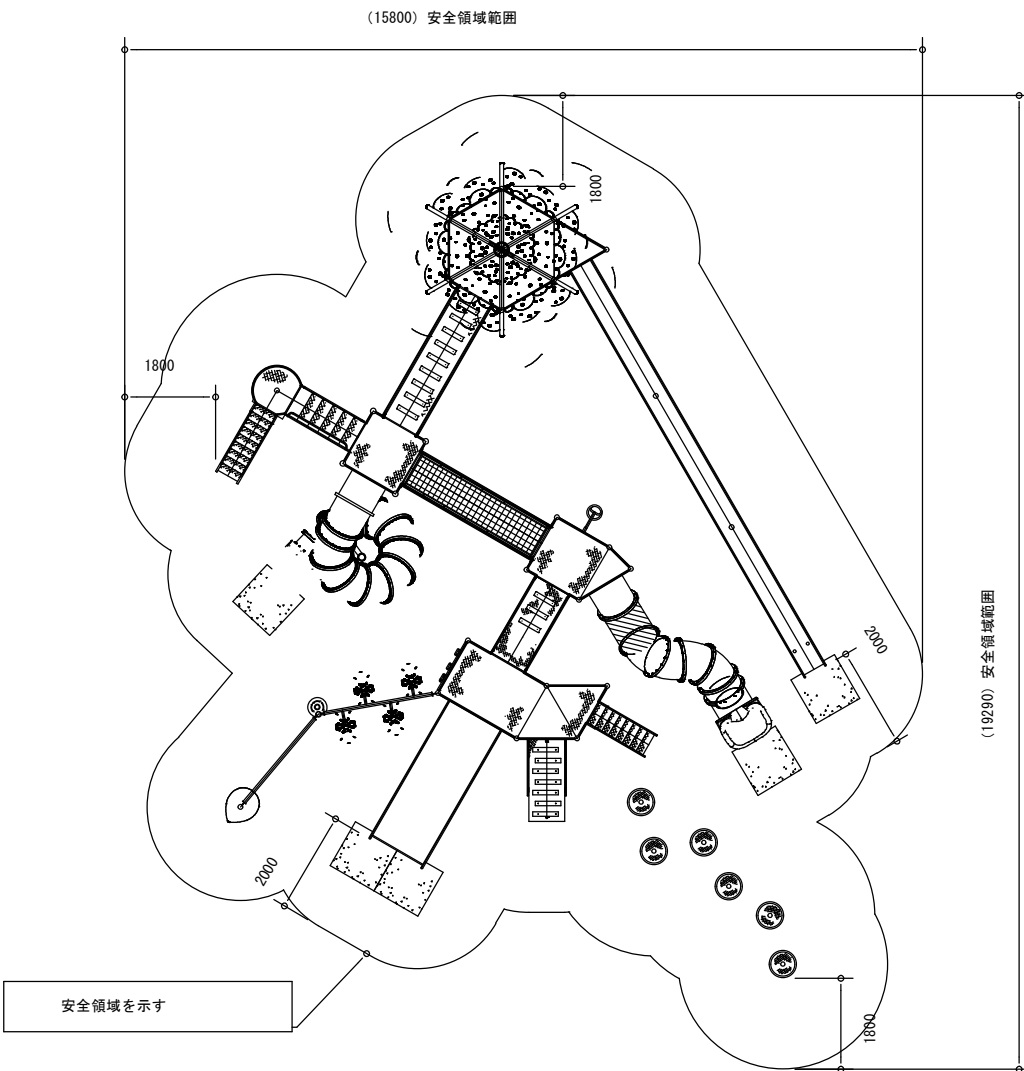

|                 |                         |    |    |      |    |
|-----------------|-------------------------|----|----|------|----|
| 工事名             | (仮称) 新宿町1丁目広場整備工事 (その2) |    |    |      |    |
| 図面名称            | 遊戯施設整備工構造図-13           |    |    |      |    |
| 縮尺              | 図示                      | 単位 | mm | 図面番号 | 31 |
| 川越市 都市計画部 公園整備課 |                         |    |    |      |    |

## 複合遊具-2

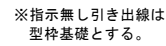
$$S=1/100$$


---

S=1/100



## K~L型基礎

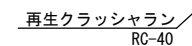

|   | W1xW2xH       | 個数 |   |
|---|---------------|----|---|
| K | 1100x1100x100 | 3  | ヶ |
| L | 1100x2100x100 | 1  | ヶ |

|                 |                         |    |    |          |    |
|-----------------|-------------------------|----|----|----------|----|
| 工事名             | (仮称) 新宿町1丁目広場整備工事 (その2) |    |    |          |    |
| 図面名称            | 遊戯施設整備工事構造図-14          |    |    |          |    |
| 縮尺              | 図示                      | 単位 | mm | 図面<br>番号 | 32 |
| 川越市 都市計画部 公園整備課 |                         |    |    |          |    |