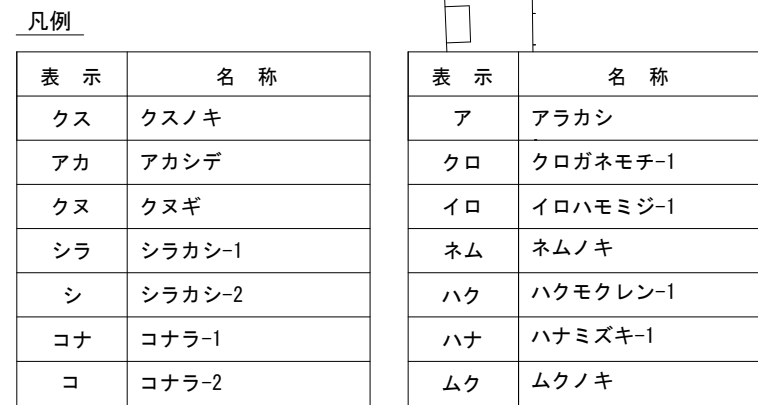


$$S=1/500 \text{ (A3)}$$


工事名	(仮称)新宿町1丁目広場整備工事				
図面名称	植栽工平面図				
縮尺	(A1)1/250 (A3)1/500	単位	m	図面 番号	16
川越市 都市計画部 公園整備課					

植栽工数量表

数量集計表(高木)


表 示	名 称	形状・寸法	単位	数量	備 考
クス	クスノキ	H=5.0 C=0.60 W=2.0	本	1	二脚鳥居組合せ支柱
アカ	アカシデ	H=4.0 C=0.21 W=1.5	本	1	二脚鳥居支柱（添木付）
クヌ	クヌギ	H=4.0 C=0.21 W=1.5	本	1	二脚鳥居支柱（添木付）
シラ	シラカシ-1	H=4.0 C=0.21 W=1.2	本	1	二脚鳥居支柱（添木付）
シ	シラカシ-2	H=3.0 C=0.15 W=0.8	本	1	二脚鳥居支柱（添木付）
コナ	コナラ-1	H=3.5 C=0.21	本	1	二脚鳥居支柱（添木付）
コ	コナラ-2	H=3.0 C=0.12 W=0.8	本	1	二脚鳥居支柱（添木付）
ア	アラカシ	H=3.5 C=0.15 W=0.8	本	1	二脚鳥居支柱（添木付）
クロ	クロガネモチ-1	H=3.0 C=0.18 W=1.0	本	1	二脚鳥居支柱（添木付）
イロ	イロハモミジ-1	H=3.0 C=0.15 W=1.2	本	1	二脚鳥居支柱（添木付）
ネム	ネムノキ	H=3.0 C=0.15 W=1.0	本	1	二脚鳥居支柱（添木付）
ハク	ハクモクレン-1	H=3.0 C=0.12 W=1.0	本	1	二脚鳥居支柱（添木付）
ハナ	ハナミズキ(白)-1	H=3.0 C=0.12 W=1.0	本	1	二脚鳥居支柱（添木付）
ムク	ムクノキ	H=3.0 C=0.12 W=1.0	本	1	二脚鳥居支柱（添木付）

数量集計表(中木)

表 示	名 称	形状・寸法	単位	数量	備 考
	サルスベリ	H=2.5 C=0.12 W=1.0	本	2	二脚鳥居支柱（添木付）
	エゴノキ	H=2.5 C=0.10 W=0.6	本	2	二脚鳥居支柱（添木付）
	ヒメシャラ	H=2.5 C=0.10 W=0.5	本	2	二脚鳥居支柱（添木付）
	ナツツバキ-1	H=2.5 C=0.10 W=0.6	本	1	二脚鳥居支柱（添木付）
	ナツツバキ-2	H=1.5	本	3	添柱支柱
	カクレミノ	H=2.0 W=0.6	本	3	添柱支柱
	キンモクセイ	H=2.0 W=0.6	本	2	添柱支柱
	クロガネモチ-2	H=2.0 W=0.6	本	1	添柱支柱
	ネズミモチ	H=2.0 W=0.6	本	1	添柱支柱
	ハクモクレン-2	H=2.0 W=0.6	本	1	添柱支柱
	シラカシ-3	H=2.0 W=0.5	本	4	添柱支柱
	ハナミズキ(白)-2	H=2.0 W=0.5	本	1	添柱支柱
	イロハモミジ-2	H=2.0 W=0.4	本	2	添柱支柱
	樹木保護板	□1970×H90	基	5	

植栽工平面図-1

(高木・中低木) S=1/500 (A3)

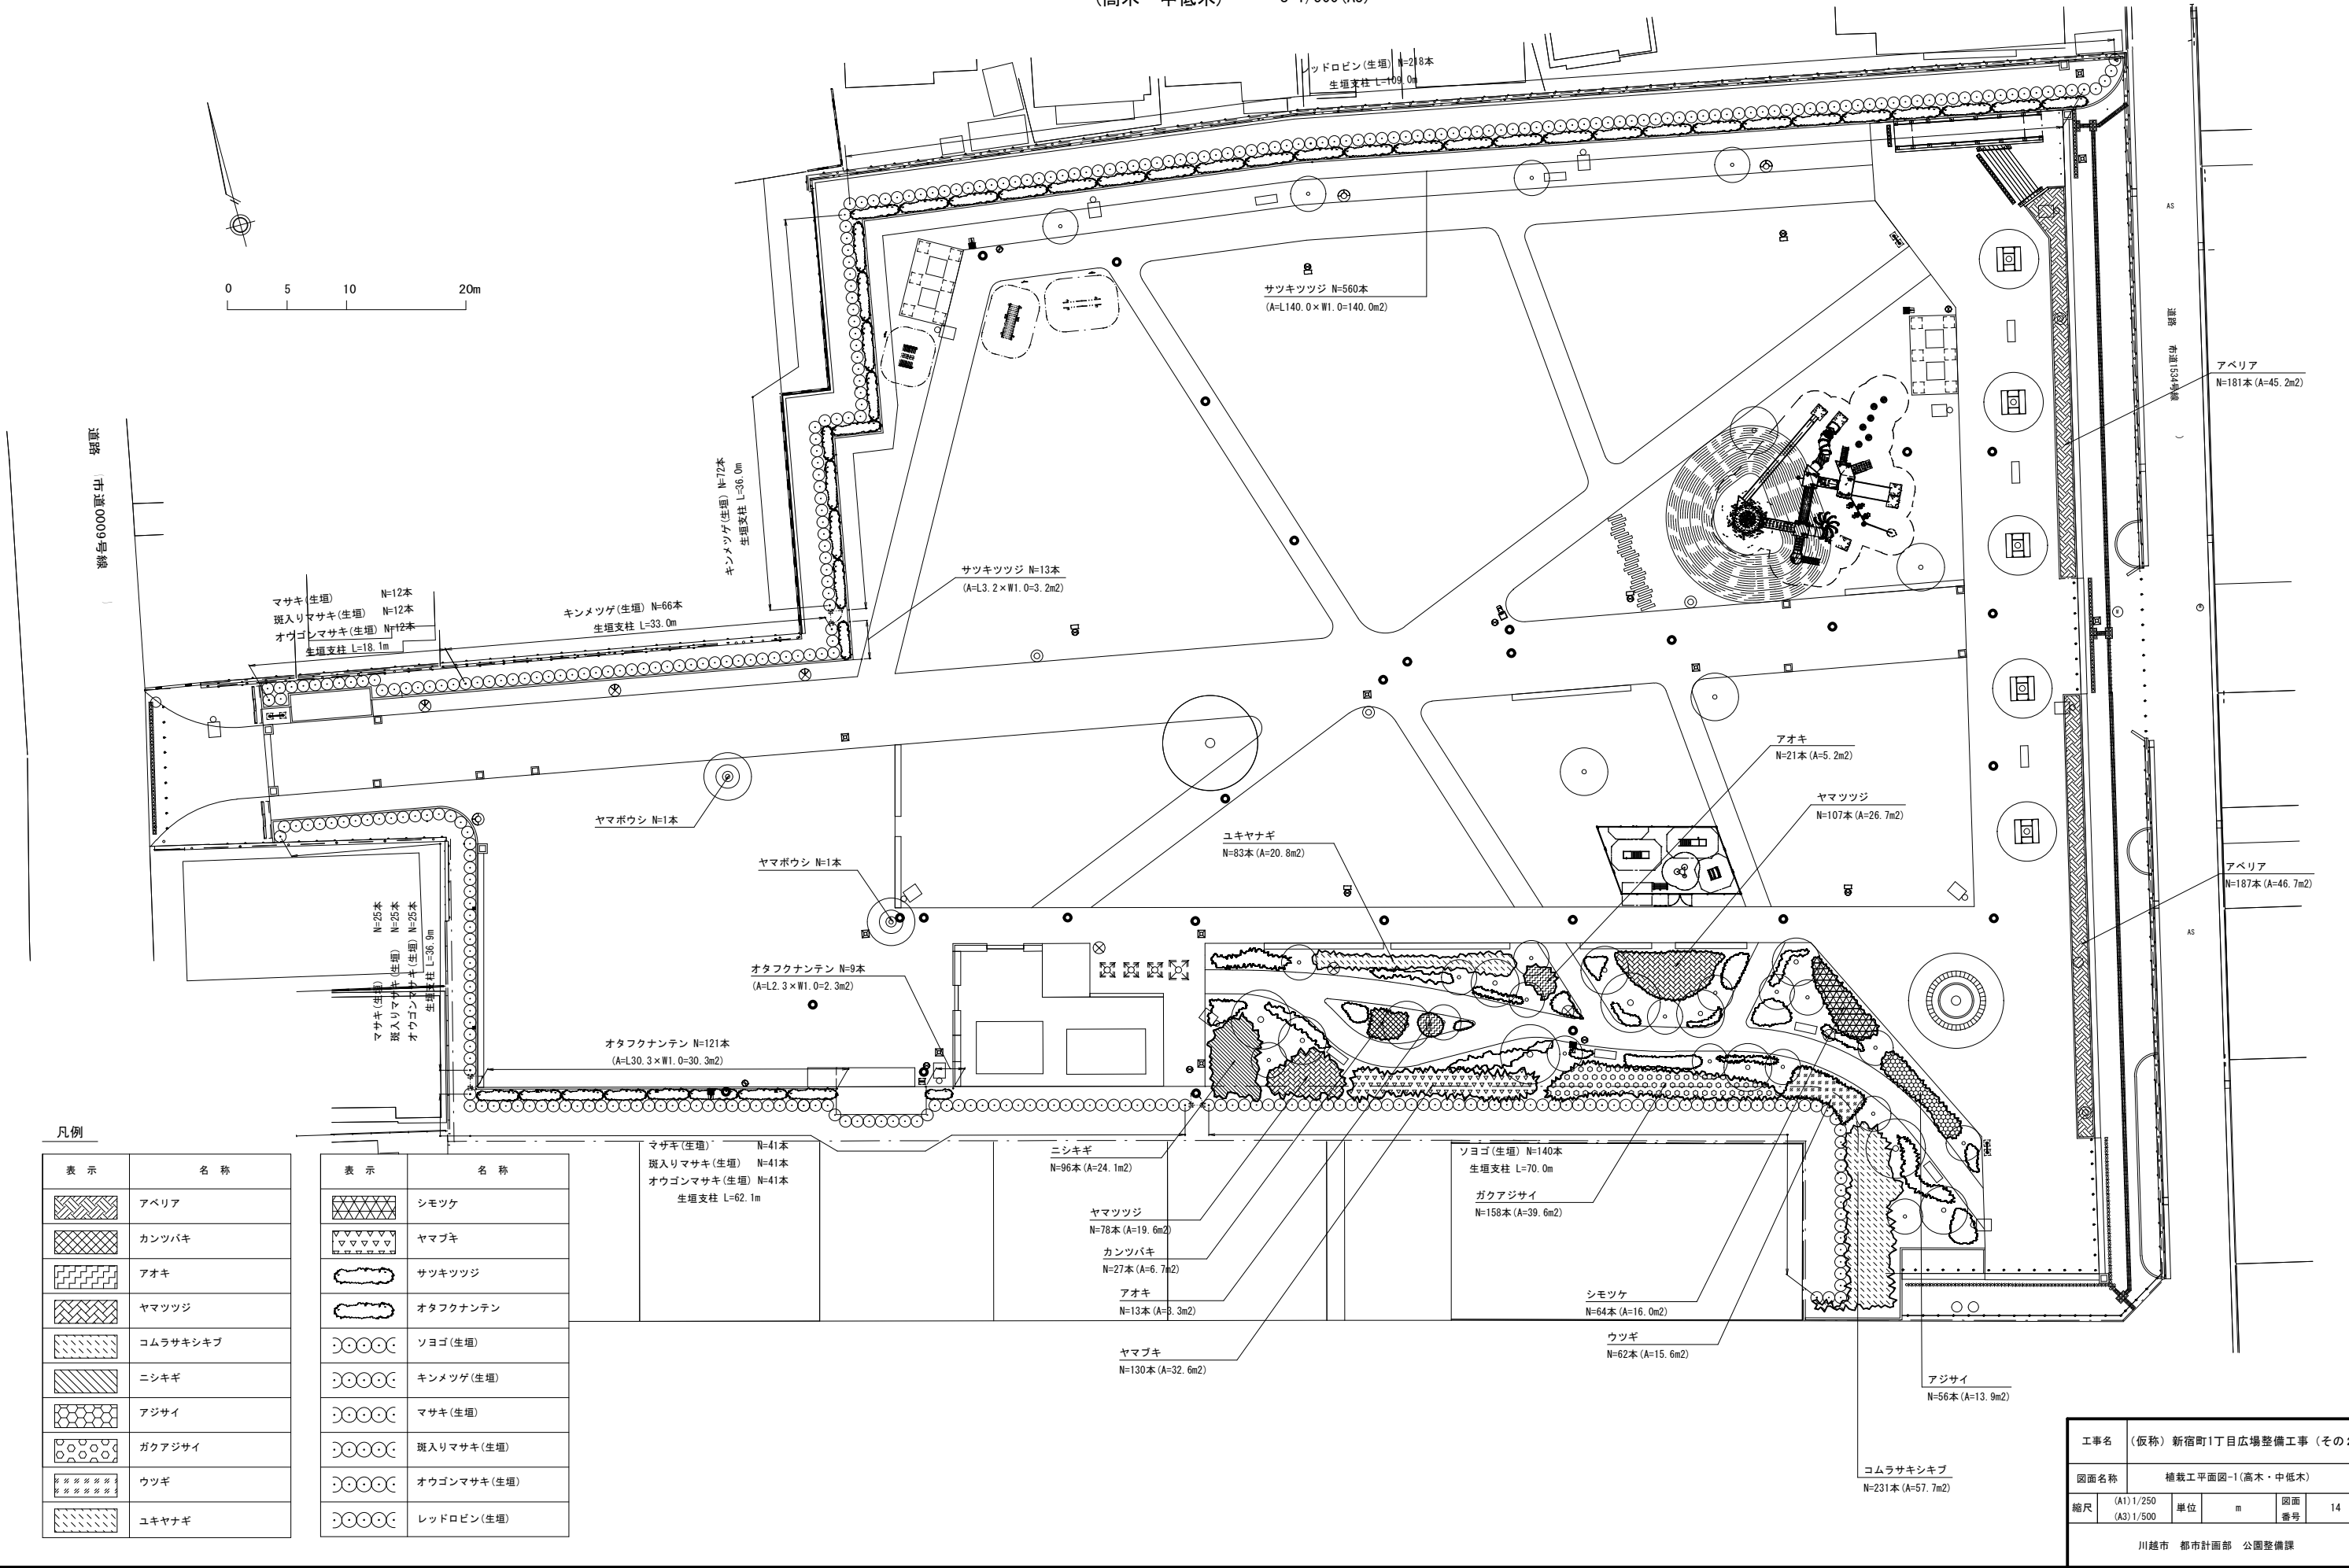

工事名	(仮称) 新宿町1丁目広場整備工事 (その2)				
図面名称	植栽工平面図-1(高木・中低木)				
縮尺	(A1) 1/250 (A3) 1/500	単位	m	図面 番号	14
川越市 都市計画部 公園整備課					

植栽工平面図-2

(地被類)


S=1/500 (A3)

道路 市道0000号線

0 5 10 20m

凡例



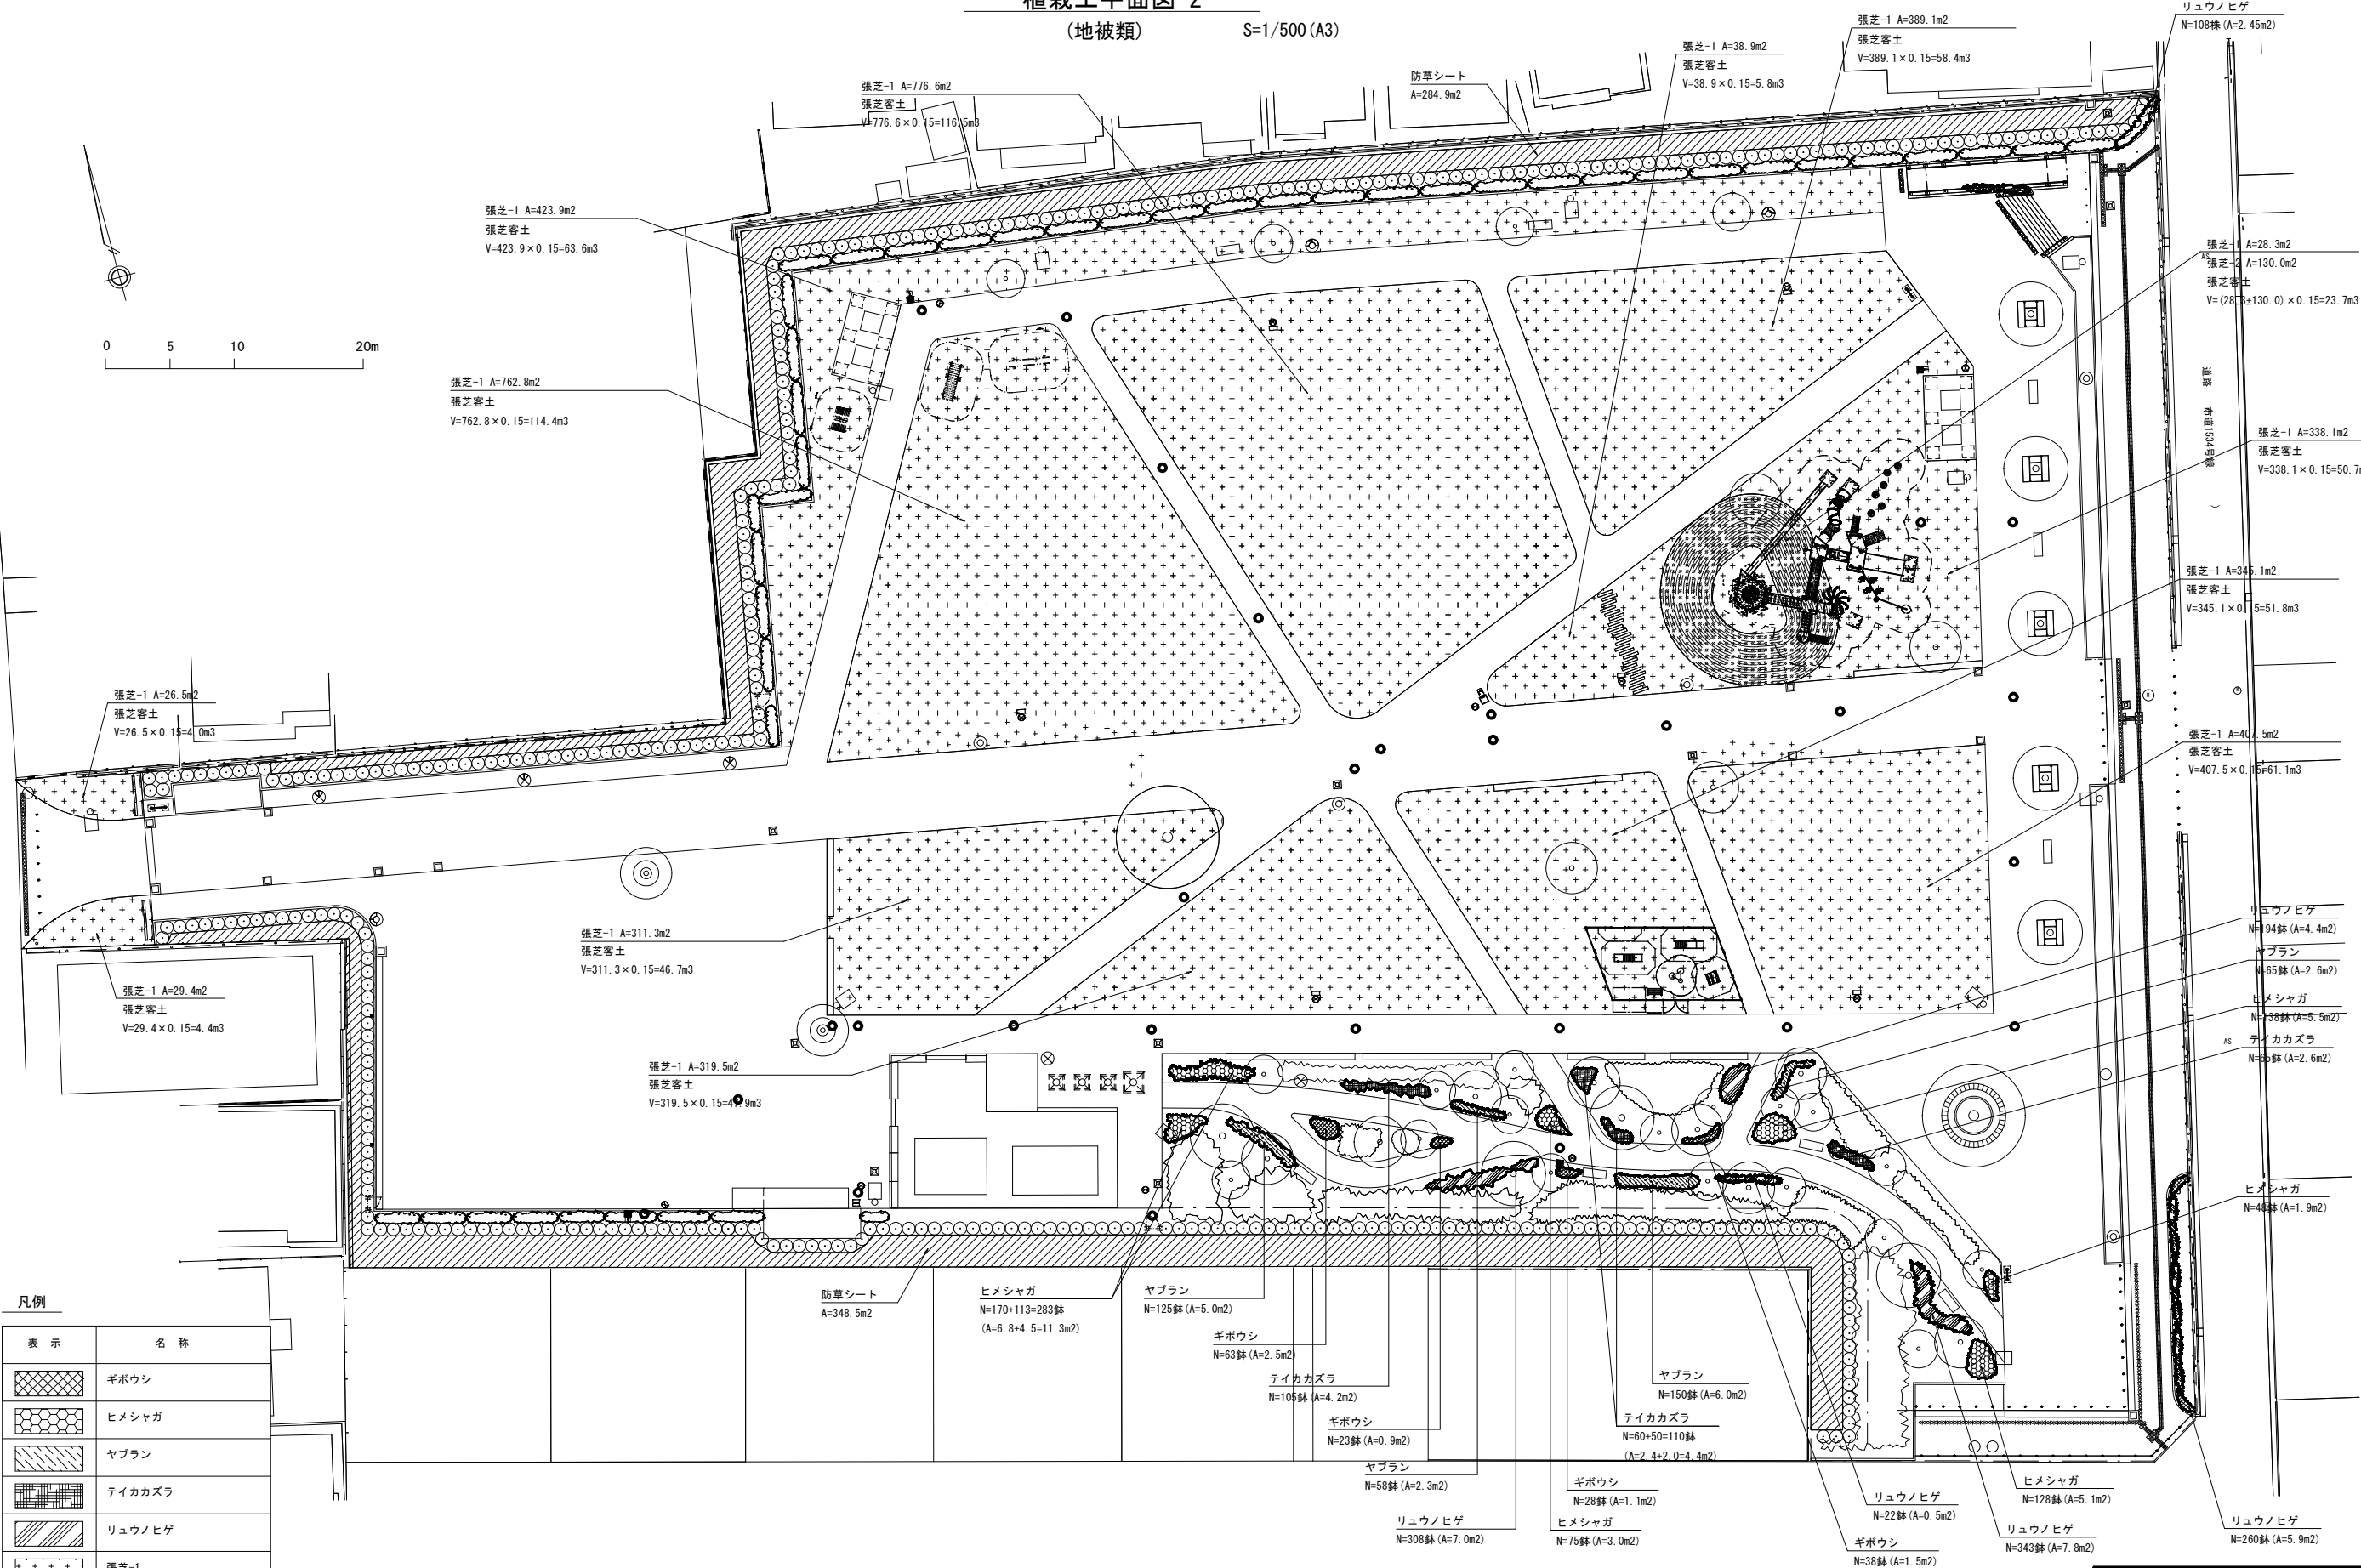




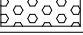

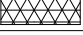
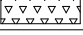

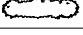
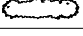






表示	名称
	ギボウシ
	ヒメシャガ
	ヤブラン
	ティカカズラ
	リュウノヒゲ
	張芝-1
	張芝-2
	防草シート



工事名	(仮称) 新宿町1丁目広場整備工事 (その2)			
図面名称	植栽工平面図-2(地被類)			
縮尺	(A1) 1/250 (A3) 1/500	単位	m	図面 番号
15				
川越市 都市計画部 公園整備課				

植栽工数量表

数量集計表(中低木)

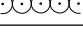表 示	名 称	形状・寸法	単位	数量	備 考
	ヤマボウシ	H=2.5 C=0.12 W=1.0	本	2	
	アベリア	H=0.8 W=0.6	本	368	4本/m2
	カンツバキ	H=0.5 W=0.6	本	27	4本/m2
	アオキ	H=0.5 W=0.3	本	34	4本/m2
	ヤマツツジ	H=0.5 W=0.3	株	185	4本/m2
	コムラサキシキブ	H=0.5 W=0.3	本	231	4本/m2
	ニシキギ	H=0.5 W=0.3	本	96	4本/m2
	アジサイ	H=0.5 3本立	株	56	4本/m2
	ガクアジサイ	H=0.5 3本立	本	158	4本/m2
	ウツギ	H=0.5 3本立	本	62	4本/m2
	シモツケ	H=0.5 3本立	本	64	4本/m2
	ヤマブキ	H=0.5 3本立	本	130	4本/m2
	ユキヤナギ	H=0.5 3本立	本	83	4本/m2
	サツキツツジ	H=0.3 W=0.4	株	573	4本/m2
	オタフクナンテン	H=0.3	株	130	4本/m2
	ソヨゴ(生垣)	H=1.5	本	140	2本/m 生垣支柱
	キンメツゲ(生垣)	H=1.5 W=0.5	本	138	2本/m 生垣支柱
	マサキ(生垣)	H=1.5	本	78	2本/m 生垣支柱
	斑入りマサキ(生垣)	H=1.5	本	78	2本/m 生垣支柱
	オウゴンマサキ(生垣)	H=1.5	本	78	2本/m 生垣支柱
	レッドロビン(生垣)	H=1.8 W=0.4	本	218	2本/m 生垣支柱

数量集計表(地被類)

表 示	名 称	形状・寸法	単位	数量	備 考
	ギボウシ	コンテナ径10.5	鉢	152	25鉢/m2
	ヒメシャガ	3芽立 コンテナ径10.5	鉢	672	25鉢/m2
	ヤブラン	3芽立 コンテナ径10.5	鉢	398	25鉢/m2
	テイカカズラ	L=0.3 コンテナ径9.0	鉢	280	25鉢/m2
	リュウノヒゲ	5芽立 コンテナ径9.0	鉢	1235	44鉢/m2
	張芝-1	〈平面〉コウライシバ	m2	4197.0	
	張芝-2	〈法面〉コウライシバ	m2	130.0	
	張芝客土	t=150	m3	649.0	
	防草シート		m2	633.4	