

大東東小学校 空調機購入仕様書

教育財務課

◎納入場所

学校名（教室名）	台数	所在地	電話	追加
大東東小学校 (2F多目的室)	2組	川越市豊田本4丁目16番地1	243-3105	空調機

◎購入予定空調機及びその他仕様

購入予定空調機

天吊型空調機：5馬力相当 3相200V電源仕様

参考機種（同等品可）

ダイキン

室内機 FHP140FB 2台

室外機 RZRP140BY 2台

運転リモコン BRC1G4 2ヶ

※規格確認について

規格確認入札申込前に発注者へカタログや現物等を提示するとともに
「規格確認済証」にて検品を受け、その証書に発注者の受領印を得ること。

その他仕様

今回の購入には、次の事項も含むものとする。

下記付帯作業 ※参考添付資料参照

機器設置作業

- ・室内機の天井面取付作業（天井面吊金具取付含む）
- ・室外機の設置（設置場所：普通特別教室棟3階体育館西側バルコニー）
- ・リモコン設置（モール配線、スイッチボックス含む）
- ・室外機設置固定（コンクリートブロック、防振ゴムパッド）

配管設置作業

- ・冷媒配管及びドレン配管設置作業（保温外装作業共）
- ・ドレンチャッキ取付作業（堅樋からの分岐配管含む）

付帯作業

建築作業


- ・アルミパネル設置作業（窓部冷媒及びドレン管貫通部、2か所）
- ・足場設置作業（1列4段、1列3段、20列2段、昇降装置共）

電気作業


- ・空調用開閉器盤の新設作業
- ・キュービクル内改修作業（停電作業）
- ・キュービクルから空調用開閉器盤までの配管配線作業
- ・空調用開閉器盤から室外機までの配管配線作業
- ・既設扇風機の移設作業（2か所）
- ・既設コンセントの移設・増設作業（移設2か所、増設4か所）
- ・既設照明の配線接続替作業（スイッチの交換1か所、増設1か所）
- ・インターホンの新設作業

その他


- ・入札後に作業前の現地確認を行う場合は、事前に学校に連絡し、マスクの着用や消毒等コロナウイルス対策を行った上、実施すること。
- ・空調機器購入等にあたり、本仕様の定めのない事項等、疑義を生じた際は、発注者と受注者が協議のうえ、該当する部分に対して相当と認める金額を受注者に支払うものとする。
- ・納期は、令和8年5月25日迄に完了すること。
- ・施工期間内に教室の修繕作業が入る場合があり、その際は修繕業者と作業調整をすること。

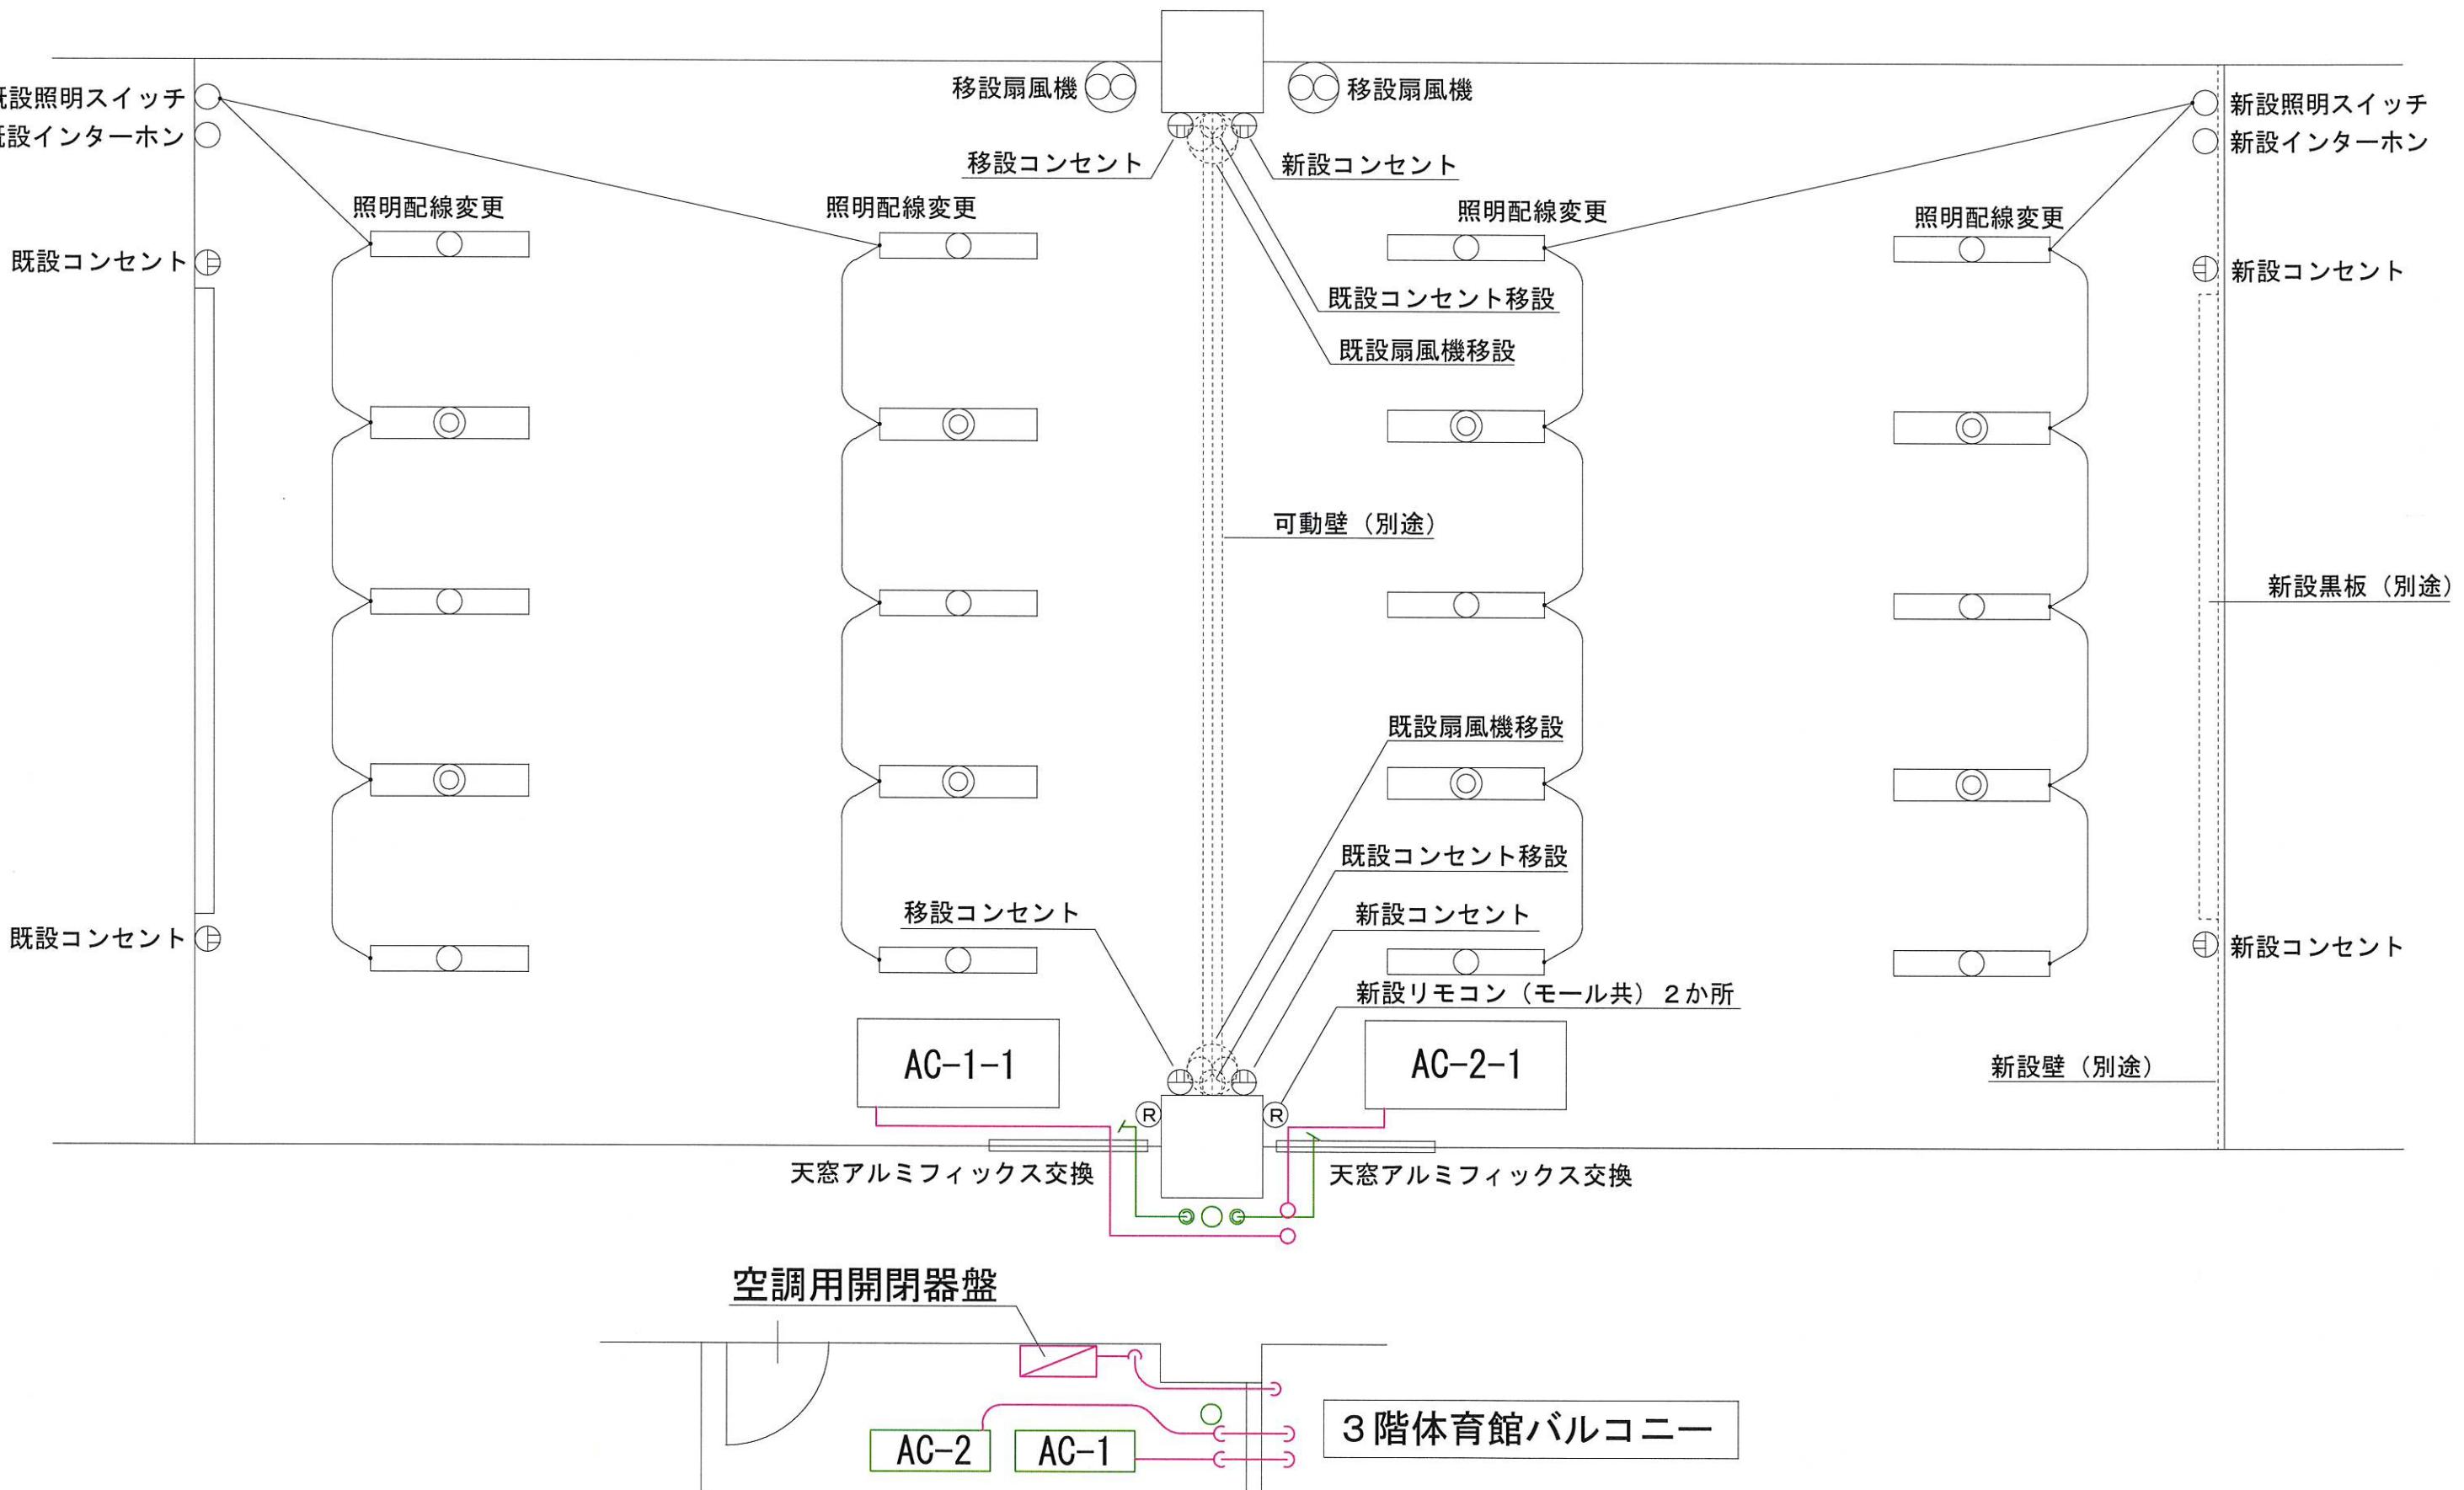


発注者	件名	図面名称	縮尺	番号
川越市教育委員会 教育財務課	川越市立大東東小学校 2階多目的室空調機購入	2階多目的室詳細図	A3 : 1/50	04

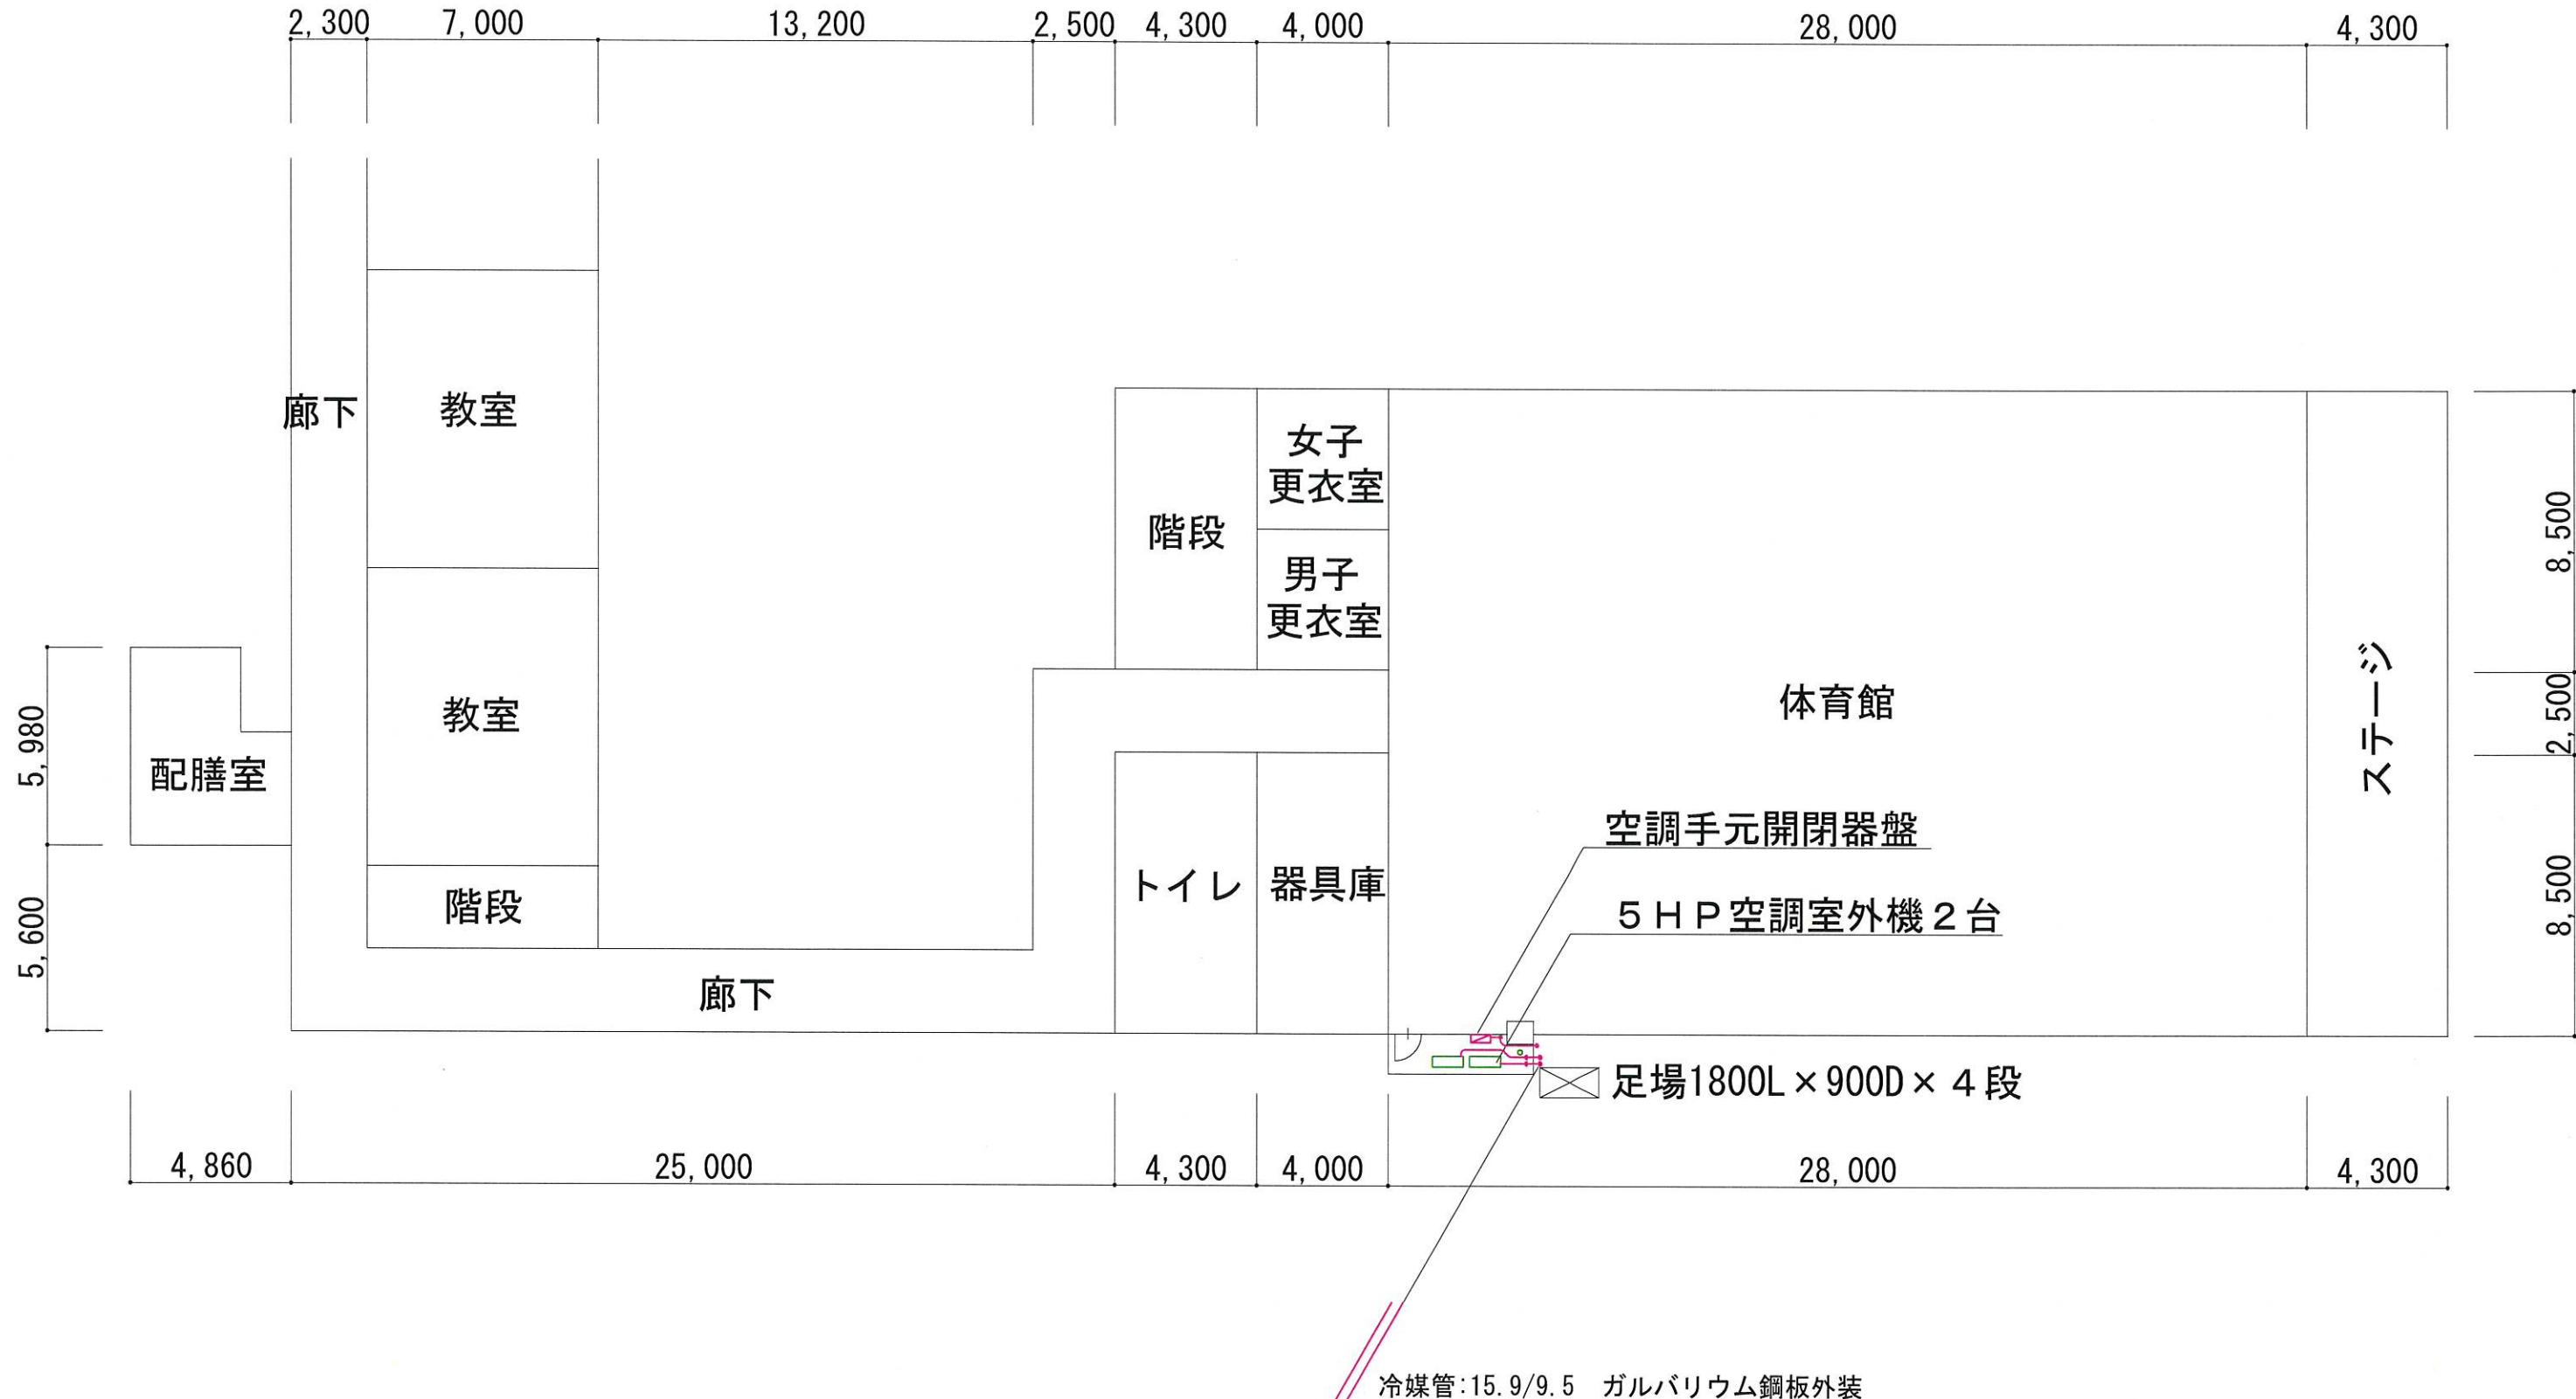

発注者	件名	図面名称	縮尺	番号
川越市教育委員会 教育財務課	川越市立大東東小学校 2階多目的室空調機購入	3階平面図	A3 : 1/200	03

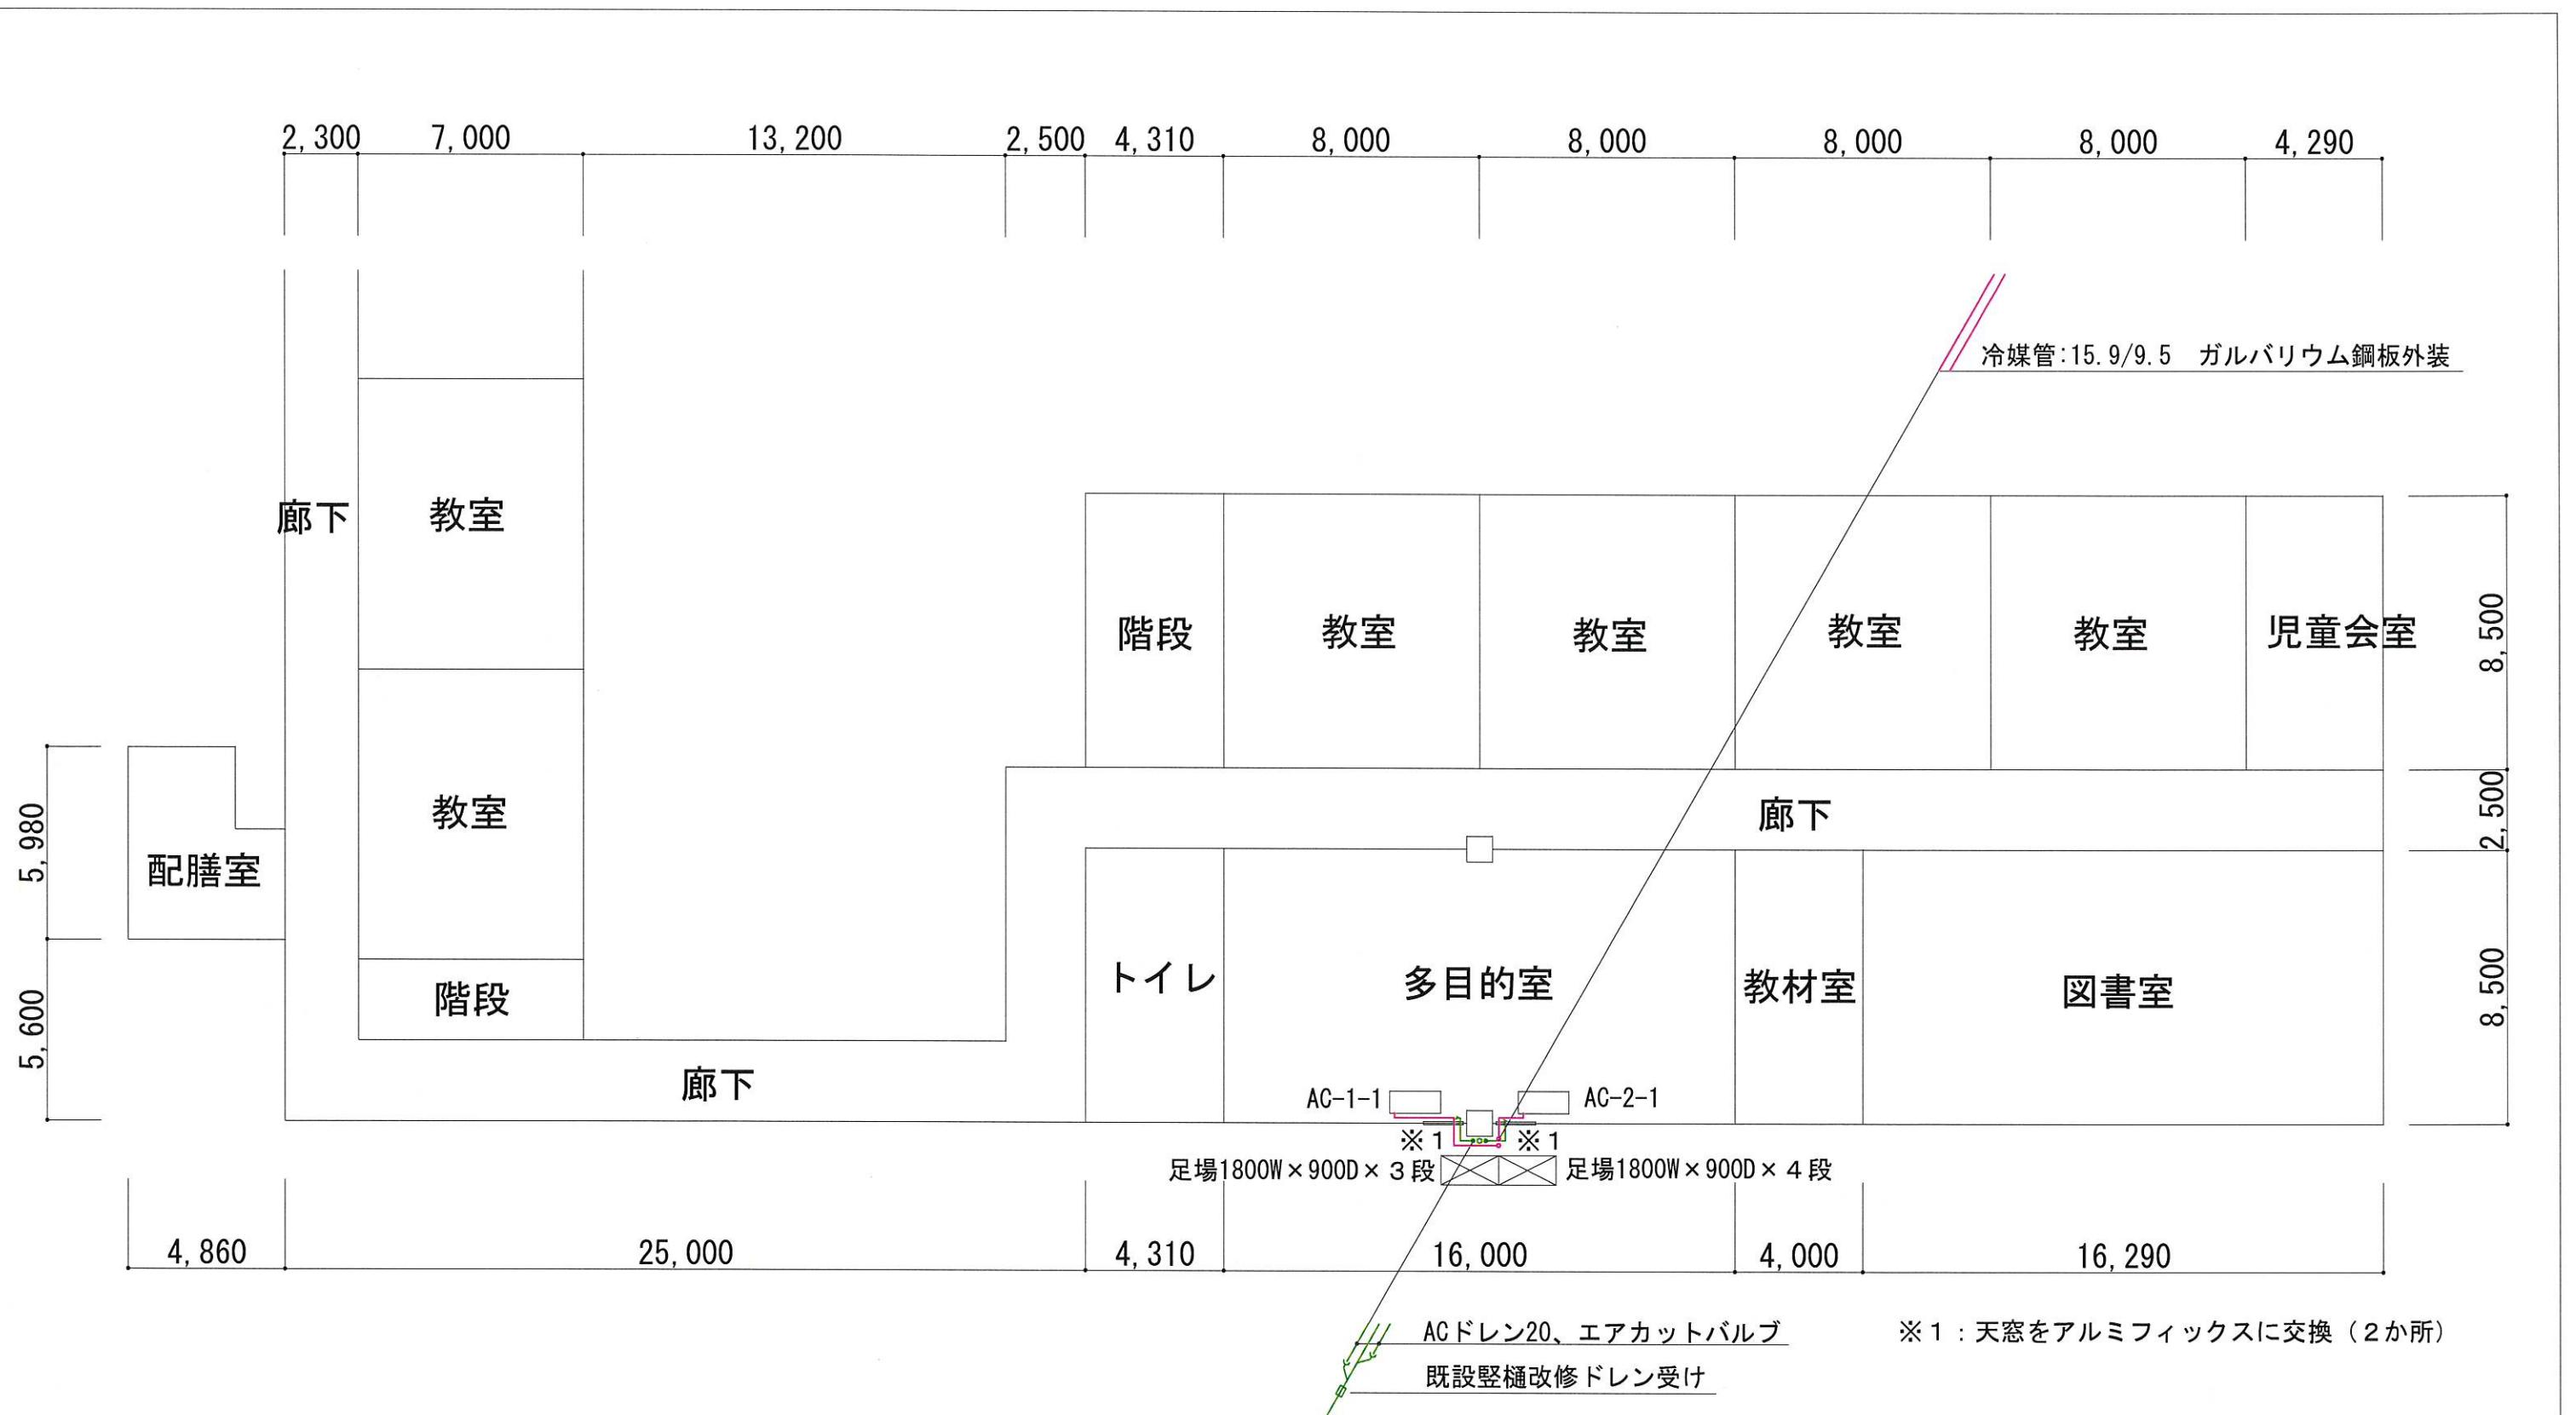

発注者	件名	図面名称	縮尺	番号
川越市教育委員会 教育財務課	川越市立大東東小学校 2階多目的室空調機購入	2階平面図	A3:1/200	02

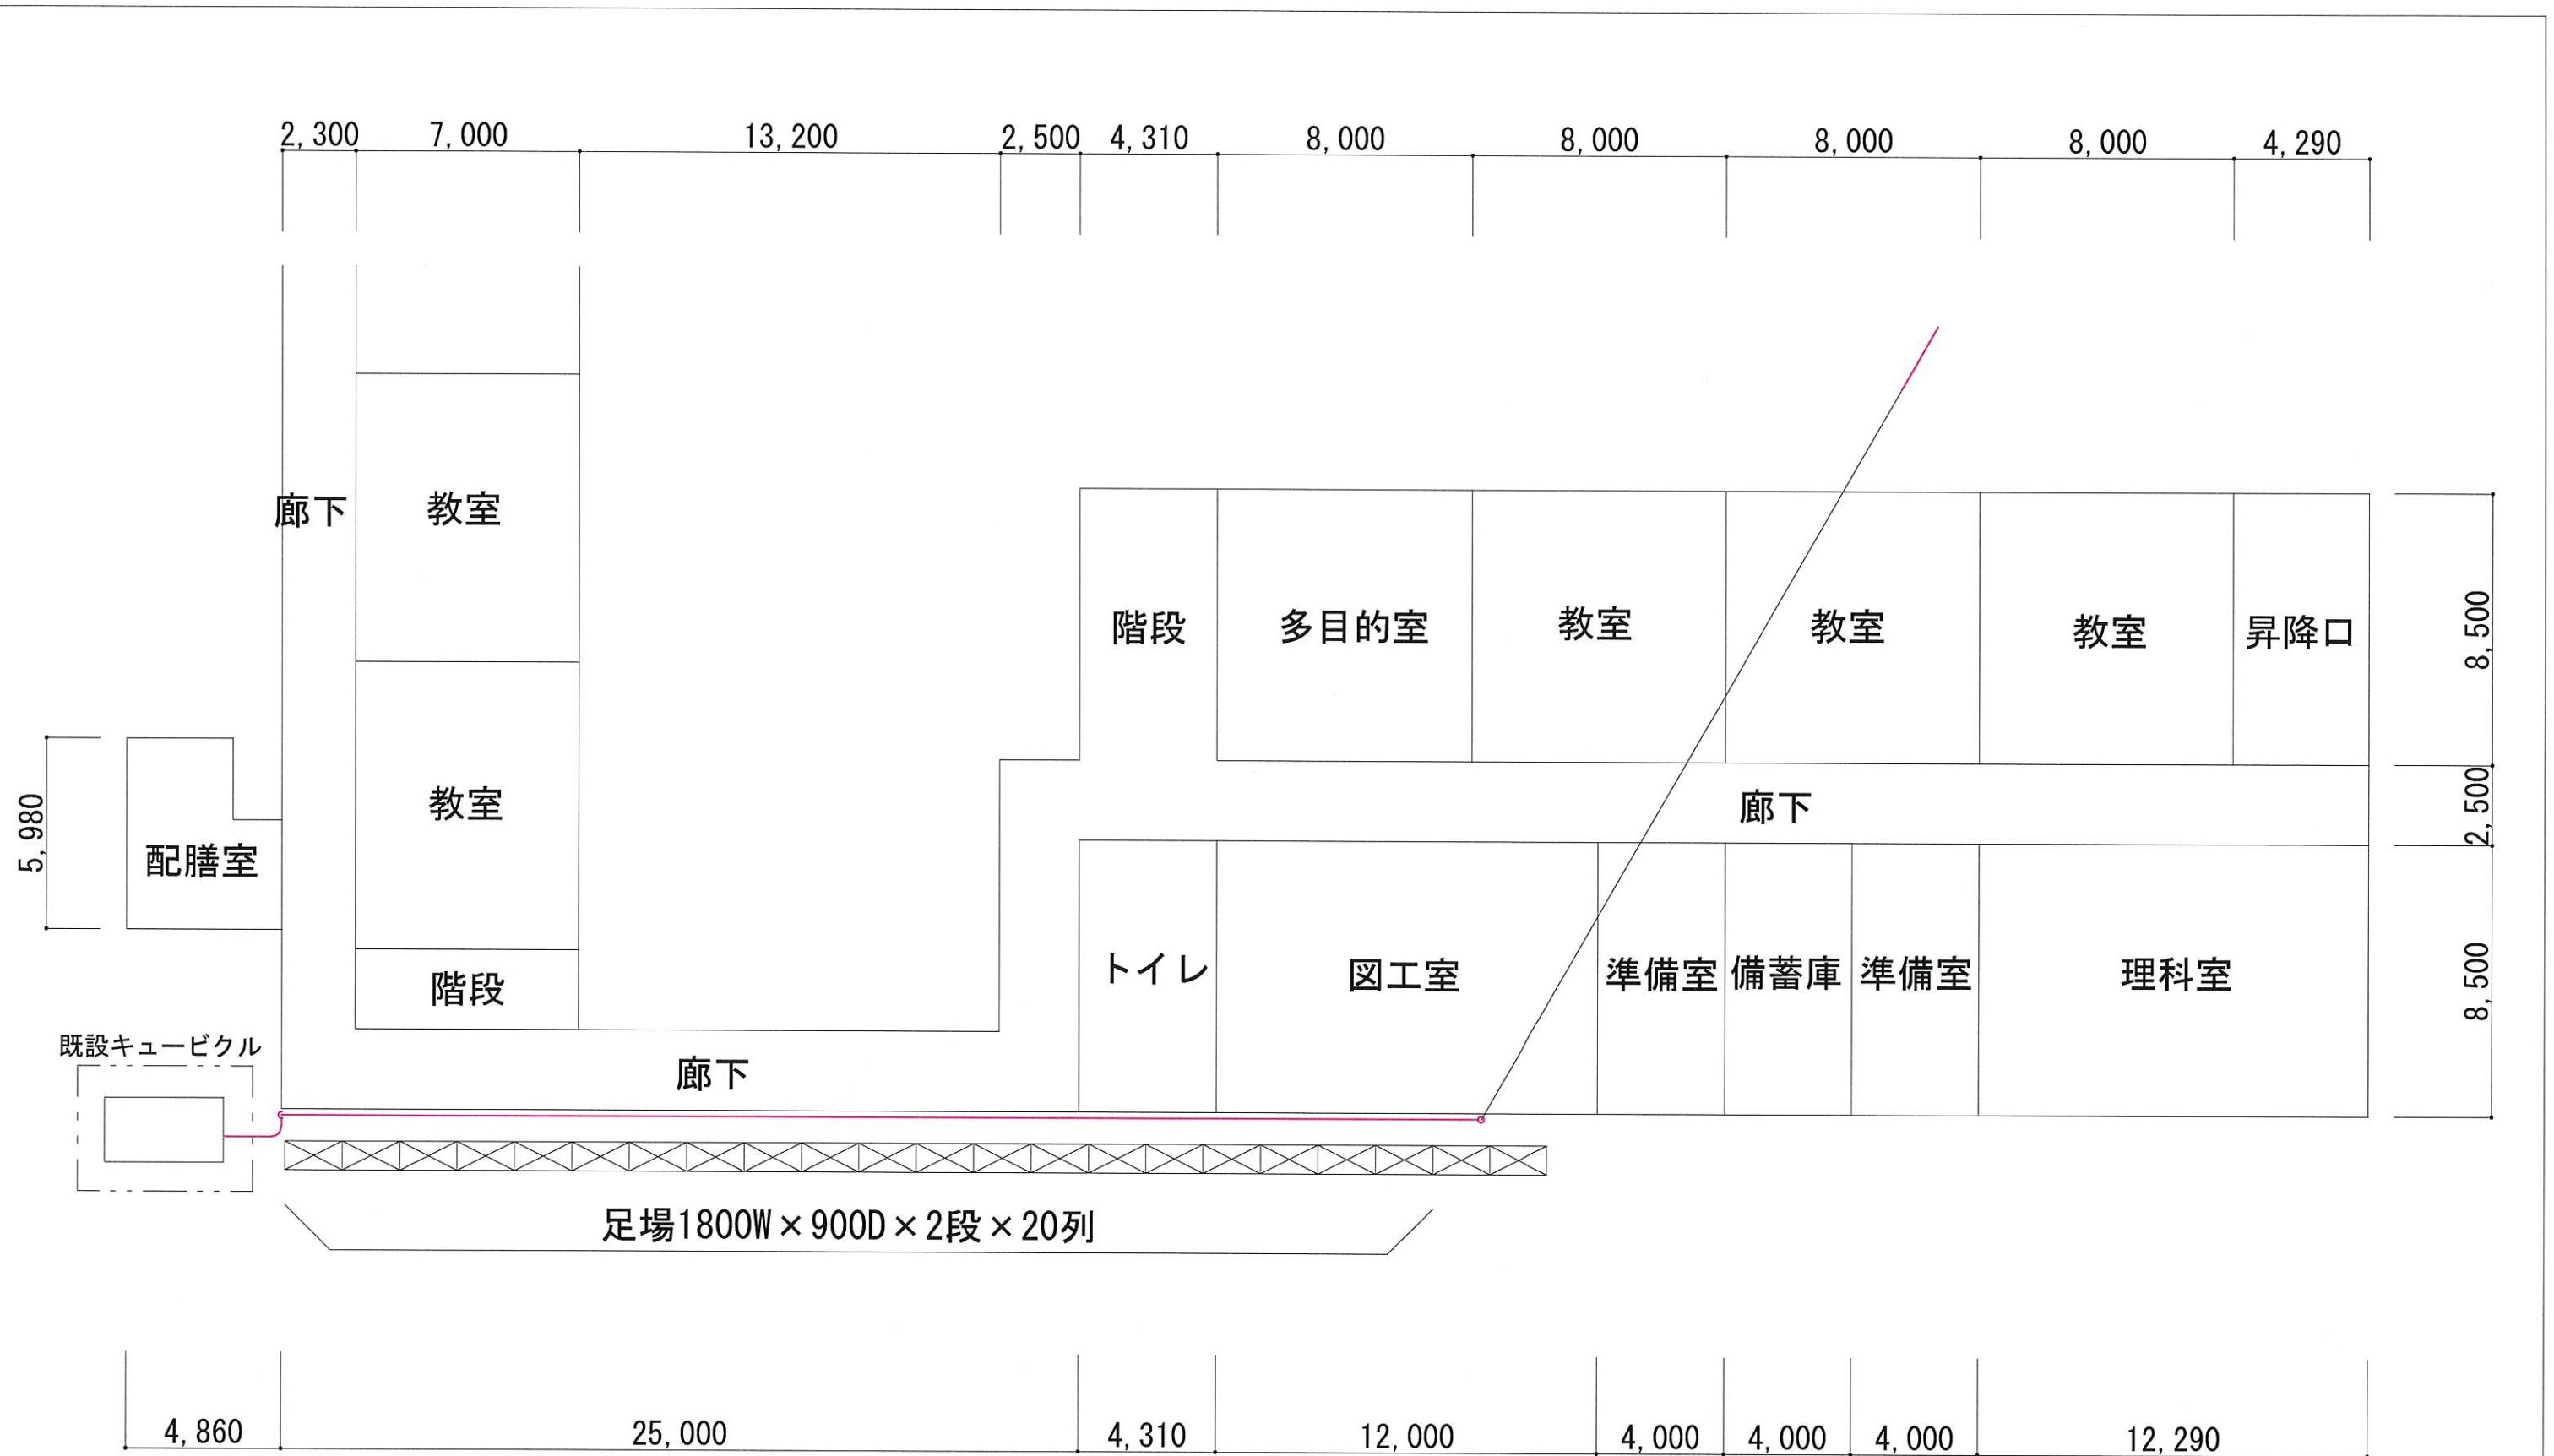

発注者	件名	図面名称	縮尺	番号
川越市教育委員会 教育財務課	川越市立大東東小学校 2階多目的室空調機購入	1階平面図	A3 : 1/200	01