福原中学校放射線詳細測定結果（11月22日実施）

測定結果（単位：μ Sv/h）

［地上50cm］ 平均 0.09 範囲 0.05～0.13 →除去後 平均 0.09 範囲 0.05～0.13

［ 地上5cm ］ 平均 0.13 範囲 0.06～0.40 →除去後 平均 0.12 範囲 0.06～0.24

地上5cmで対応の目安を超えた又は近い値の4地点について除染を行い、目安以下の状態にしました。

単位：μ SV/h

番号	測定地点	地上5cmの値	地上50cmの値
1	グランド中央	0.06	0.05
2	グランド北東、グリーンダスト	0.08	0.07
3	グランド南東、グリーンダスト	0.06	0.07
4	グランド南西	0.12	0.08
5	グランド北西	0.08	0.07
6	側溝、グレーチング	0.12	0.09
7	側溝マス、グレーチング	0.12	0.10
8	側溝、グレーチング、朝礼台前	0.12	0.08
9	側溝マス、グレーチング	0.07	0.07
10	側溝、グレーチング、正門左	0.08	0.08
11	歩道の土のある部分	0.16	0.08
12	体育用具収納庫裏、落葉あり	0.08	0.08
13	鉄棒下、苔あり	0.10	0.09
14	砂場	0.08	0.09
15	苔部分	0.10	0.10
16	縦樋、蓋あり	0.07	0.07
17	校舎と花壇の間	0.10	0.09
18	縦樋マス、土で埋まっている	0.09	0.07
19	縦樋、蓋壊れ	0.08	0.07
20	土	0.09	0.08
21	側溝、グレーチング	0.16	0.11
22	側溝、グレーチング、水あり	0.06	0.08
23	縦樋、土あり	0.14	0.10
24	縦樋、コンクリ受上、泥あり	0.21	0.08
25	舗装と土の間	0.08	0.09
26	木の間の土	0.10	0.09
27	マス、グレーチング	0.12	0.10
28	堆肥場、落葉あり	0.24	0.10
29	浄化槽機械室、樋	0.29	0.09
29-1	No.29 除染後	0.16	0.09
30	自転車置き場、樋	0.33	0.11
30-1	No.30 除染後	0.17	0.12
31	プロパン庫後ろ、土	0.09	0.08
32	ゴミ庫樋、土	0.40	0.13
32-1	No.32 除染後	0.16	0.13
33	トンネル、グレーチング	0.15	0.10
34	技術科棟、縦樋マス、グレーチング、石	0.14	0.10
35	グランド中央	0.10	0.09
36	プール角、樋壊れてなし	0.23	0.11
37	技術科棟、縦樋マス、グレーチング、石	0.12	0.09
38	プール角、壊れ樋、半分下なし	0.14	0.08
39	地面	0.08	0.08
40	自転車置き場、片流れ先地面	0.18	0.08
41	技術科棟、縦樋マス、グレーチング、石	0.08	0.07

42	技術科棟、縦樋マス、グレーチング、石	0.11	0.07
43	渡り廊下、縦樋、土	0.40	0.11
43-1	No.43　除染後	0.18	0.11
44	憩いの園、中央、芝	0.08	0.08
45	第2グランド、バスケットコート中央、土	0.10	0.09
46	第2グランド、テニスコート中央、土	0.07	0.08
47	第2グランド、東側側溝、グレーチング	0.12	0.09

注)本市の暫定的な対応の目安：地上5cmで0.30μ Sv/h、地上50cmで0.25μ Sv/h

(平成23年度)

施設の配置図	縮尺	1 / 1200 (0 10 20 30 40 m)	学校名	福原中 学校	調査番号	(都道府県) 11	(市町村) 201	(学校) 3518	整理番号	

凡例

建物

- ㊫ 未とりこわし建物
- ㊱ 危険建物
- ㊱ 借用建物
- ㊱ 一時使用建物

建物以外の工作物

- ㊐ 自転車置場
- ㊒ 倉庫
- ㊔ 吹き抜けの渡廊下
- ㊙ 温室
- ㊚ 相撲場
- ㊛ 簡易な小規模構造物
- ㊟ 小鳥小屋
- ㊩ 焼却炉
- ㊥ 変電室
- ㊧ 灯油庫
- ㊨ ゴミ置小屋
- ㊪ 百葉箱
- ㊫ 井戸小屋
- ㊬ 正門、通用門
- ㊭ 囲障等
- ㊮ 生垣
- ㊯ 万年塀
- ㊰ フェンス
- ㊱ 防球ネット
- ㊲ ブロック
- ㊳ バックネット
- ㊴ 砂場
- ㊵ 鉄棒
- ㊶ ブランコ
- ㊷ スベリ台
- ㊸ シーソー
- ㊹ ジャングルジム
- ㊺ シュート板
- ㊻ ツリ輪
- ㊼ 渡り棒
- ㊽ 登り棒
- ㊾ 雲梯
- ㊿ ロク木
- (1) ハントー棒

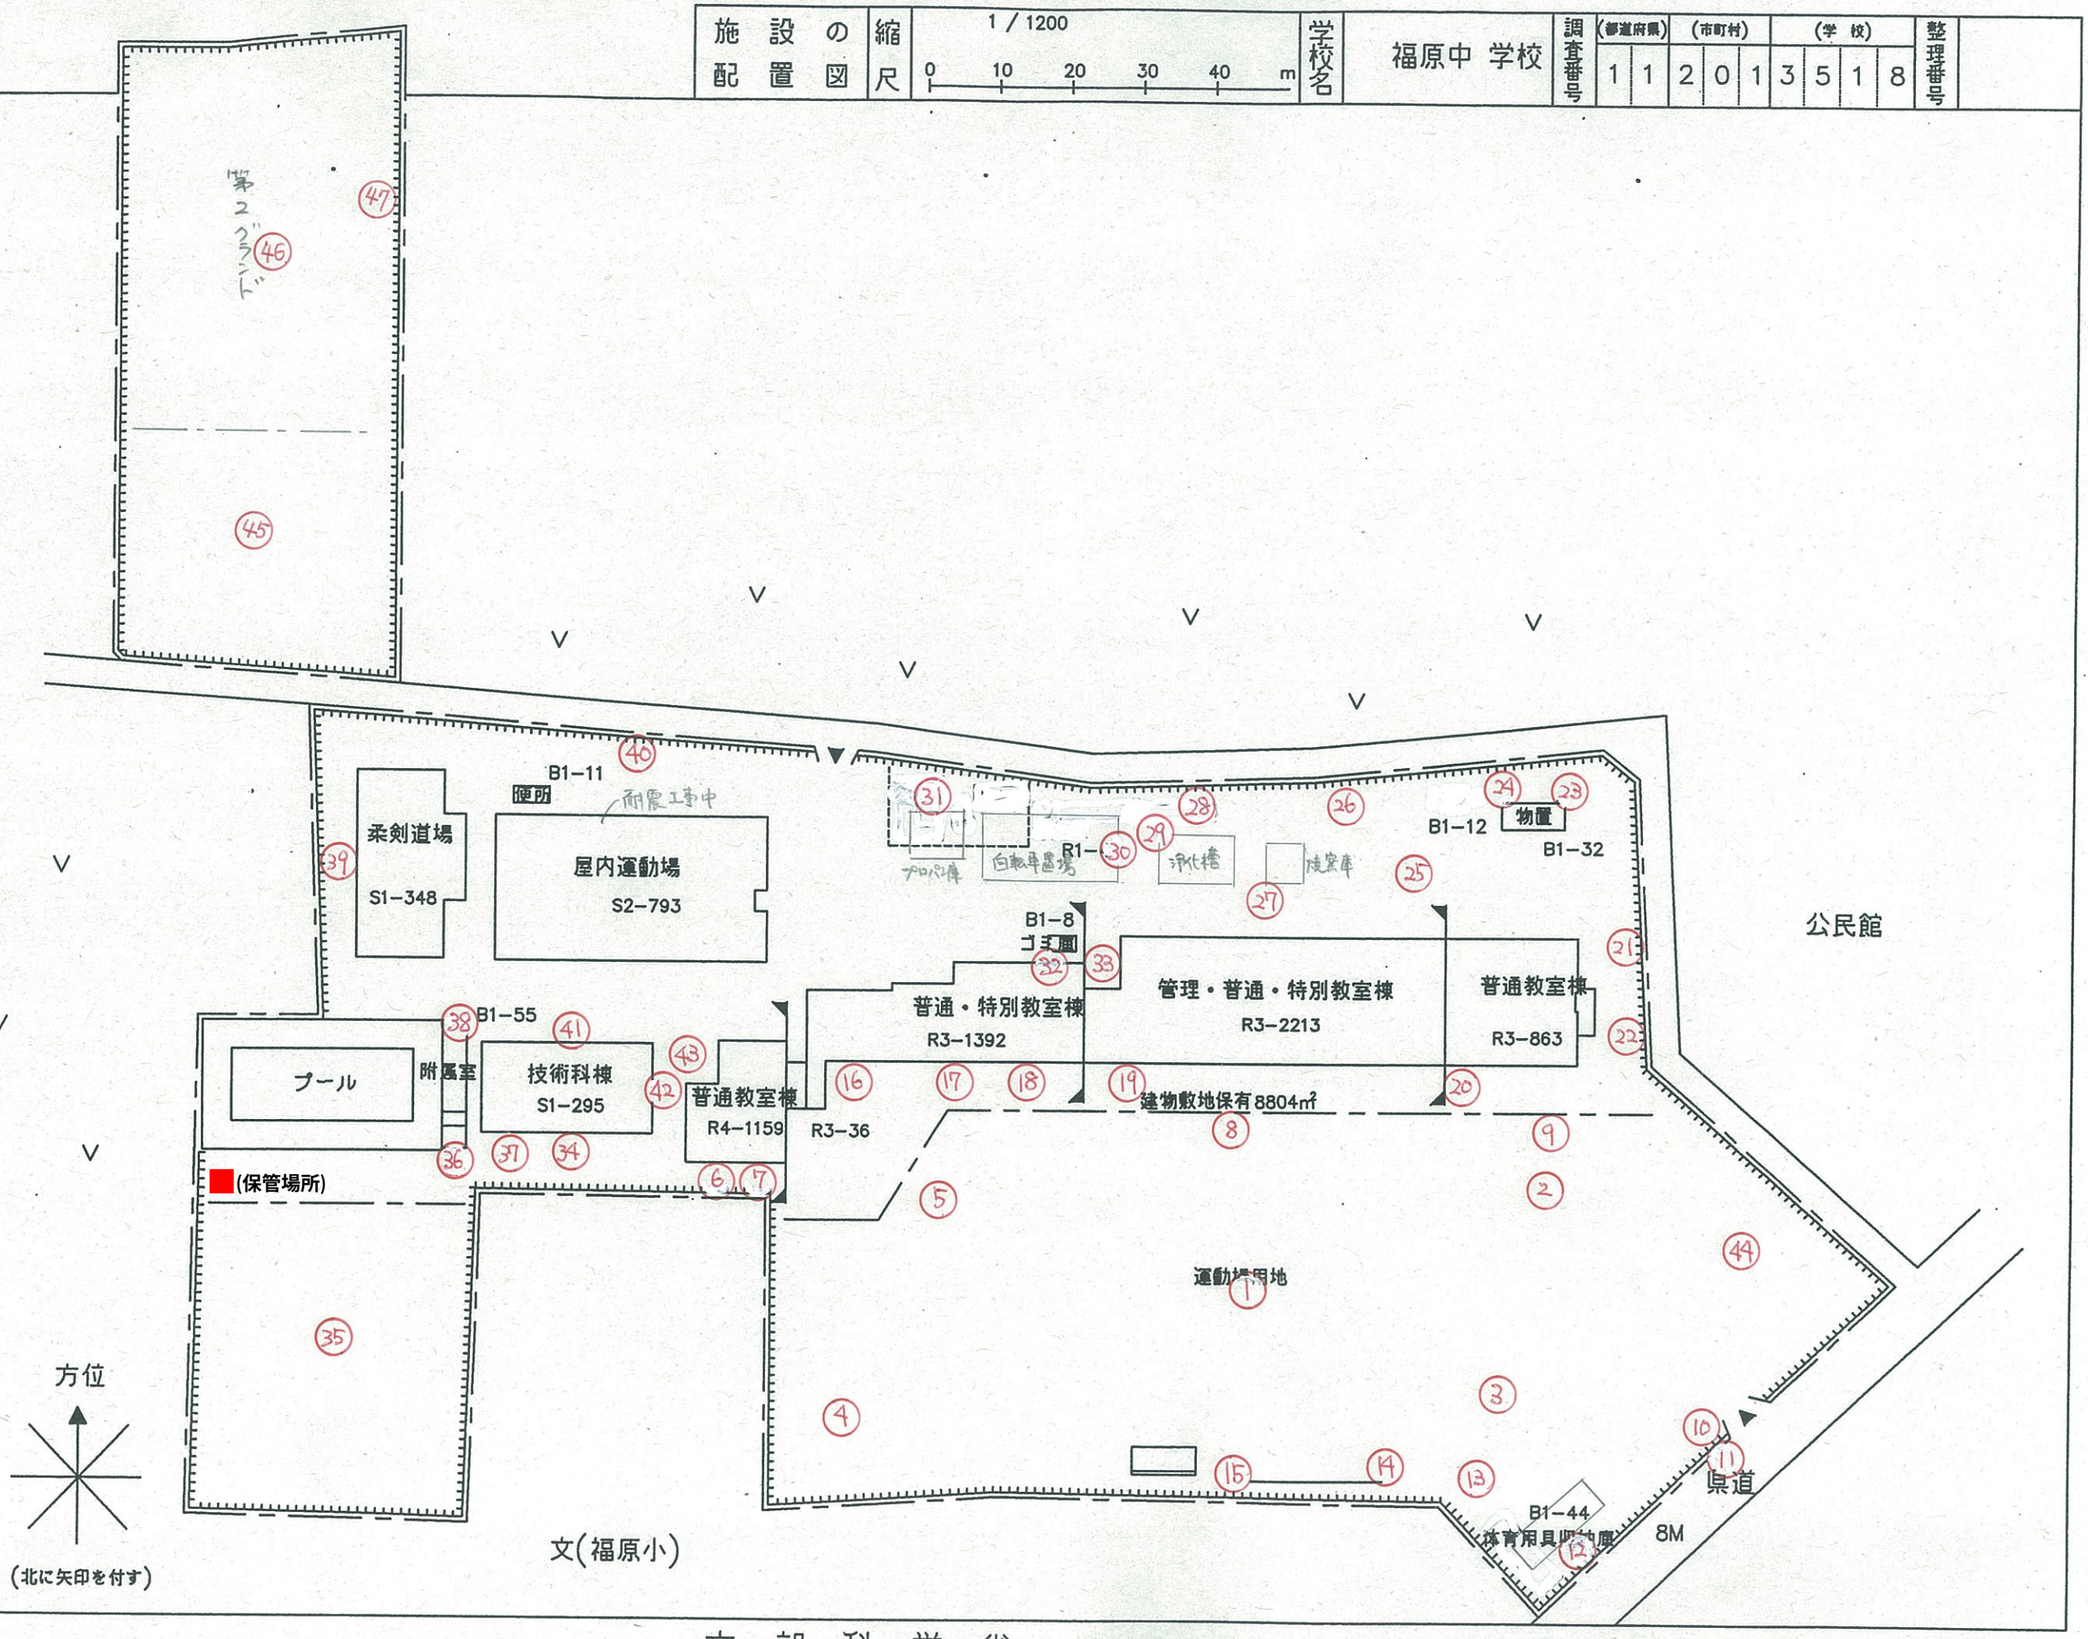

文部科学省