東中学校放射線詳細測定結果（11月21日実施）

測定結果（単位：μ Sv/h）

［地上50cm］ 平均 0.10 範囲 0.06～0.27 →除去後 平均 0.09 範囲 0.06～0.16

［ 地上5cm ］ 平均 0.19 範囲 0.06～0.94 →除去後 平均 0.13 範囲 0.06～0.24

対応の目安を超えた又は近い値の13地点について除染を行い、目安以下の状態にしました。

単位：μ SV/h

番号	測定地点	地上5cmの値	地上50cmの値
1	校庭中央	0.08	0.07
2	校庭北東	0.07	0.06
3	校庭南東	0.08	0.07
4	校庭南西	0.08	0.08
5	校庭北西	0.08	0.07
6	昇降口前側溝上	0.10	0.08
7	畑の枯草集積場	0.06	0.07
8	プロパンガス庫裏軒下の草	0.10	0.07
9	側溝上	0.14	0.09
10	雨水浸透マス上	0.11	0.09
11	落葉集積場	0.07	0.08
12	木の下の土	0.11	0.09
13	焼窯庫雨どい下の土	0.16	0.09
14	焼窯庫雨どい下の土	0.17	0.09
15	柔剣道場雨どい下側溝上	0.11	0.11
16	柔剣道場雨だれ下の水たまり	0.24	0.16
17	落葉	0.10	0.08
18	柔剣道場雨どい下側溝上	0.22	0.13
19	落葉集積場	0.35	0.20
19-1	No.19除染後	0.16	0.11
20	雨水浸透マス上	0.11	0.09
21	柔剣道場雨どい下側溝上	0.28	0.12
21-1	No.21除染後	0.19	0.10
22	柔剣道場階段雨どい下側溝上	0.16	0.12
23	柔剣道場雨どい下側溝上	0.19	0.11
24	柔剣道場雨どい下浸透マス上	0.21	0.11
25	雨水マス上	0.21	0.11
26	普通教室棟裏雨どい下の土	0.62	0.27
26-1	No.26除染後	0.18	0.10
27	普通教室棟裏雨どい下の土	0.30	0.13
27-1	No.27除染後	0.17	0.08
28	普通教室棟裏雨どい下の土	0.52	0.17
28-1	No.28除染後	0.19	0.12
29	雨水マス上	0.11	0.09
30	池の横の草	0.09	0.06
31	花壇の土	0.08	0.07
32	草	0.11	0.08
33	渡り廊下雨どい下の土	0.46	0.10
33-1	No.33除染後	0.15	0.08
34	灯油庫雨どい下の土	0.13	0.08
35	管理・特別教室棟雨どい下の土	0.13	0.08
36	下足置場雨どい下の土	0.37	0.12
36-1	No.36除染後	0.12	0.10
37	自転車置き場軒下の土	0.13	0.10
38	下足置場雨どい下の土	0.32	0.11

38-1	No.38除染後	0.19	0.10
39	掲示板下の土	0.10	0.08
40	サッカーゴール裏の雨水マス上	0.06	0.08
41	管理・特別教室棟出入口前の側溝上	0.11	0.08
42	花壇の土	0.08	0.07
43	落葉	0.08	0.08
44	砂場	0.08	0.07
45	鉄棒下	0.09	0.07
46	体育用具収納庫雨どい下の土	0.11	0.06
47	体育用具収納庫雨だれ下の土	0.09	0.06
48	野球バックネット前の側溝上	0.10	0.07
49	雨水浸透マス上	0.06	0.07
50	植込みの草	0.10	0.09
51	側溝上	0.09	0.08
52	渡り廊下雨どい下の土	0.15	0.10
53	渡り廊下・屋内運動場雨どい下の土	0.54	0.18
53-1	No.53除染後	0.15	0.11
54	渡り廊下・屋内運動場雨どい下の土	0.94	0.23
54-1	No.54除染後	0.17	0.11
55	草	0.09	0.08
56	トイレ裏雨どい下の土	0.15	0.10
57	渡り廊下雨どい下の土	0.21	0.08
58	渡り廊下・屋内運動場雨どい下の土	0.63	0.17
58-1	No.58除染後	0.18	0.13
59	木の下の土	0.09	0.08
60	正門前側溝コンクリート蓋上	0.18	0.09
61	ゴミ庫雨どい下の土	0.31	0.10
61-1	No.61除染後	0.18	0.09
62	ゴミ庫雨どい下の土	0.49	0.12
62-1	No.62除染後	0.14	0.10

注)本市の暫定的な対応の目安：地上5cmで0.30μ Sv/h、地上50cmで0.25μ Sv/h

（平成23年度）

施設の配置図	縮尺	1 / 1200	学校名	東中学校	調査番号	（都道府県） 11	（市町村） 201	（学校） 3516	整理番号

凡例

建物

- ㊍ 未とりこわし建物
- ㊐ 危険建物
- ㊑ 借用建物
- ㊒ 一時使用建物

建物以外の工作物

- ㊀ 自転車置場
- ㊁ 倉庫
- ㊂ 吹き抜けの渡廊下
- ㊃ 温室
- ㊄ 相撲場
- ㊅ 簡易な小規模構造物
- ㊆ 小鳥小屋
- ㊇ 焼却炉
- ㊈ 変電室
- ㊉ 灯油庫
- ㊊ ゴミ置小屋
- ㊋ 百葉箱
- ㊌ 井戸小屋
- ㊍ 正門、通用門
- ㊎ 囲障等
- ㊏ 生垣
- ㊐ 万年塀
- ㊑ フェンス
- ㊒ 防球ネット
- ㊓ ブロック
- ㊔ バックネット
- ㊕ 砂場
- ㊖ 鉄棒
- ㊗ ブランコ
- ㊘ スベリ台
- ㊙ シーソー
- ㊚ ジャングルジム
- ㊛ シュート板
- ㊜ ツリ輪
- ㊝ 渡り棒
- ㊞ 登り棒
- ㊟ 雲梯
- ㊠ ロク木
- ㊡ ハントー棒

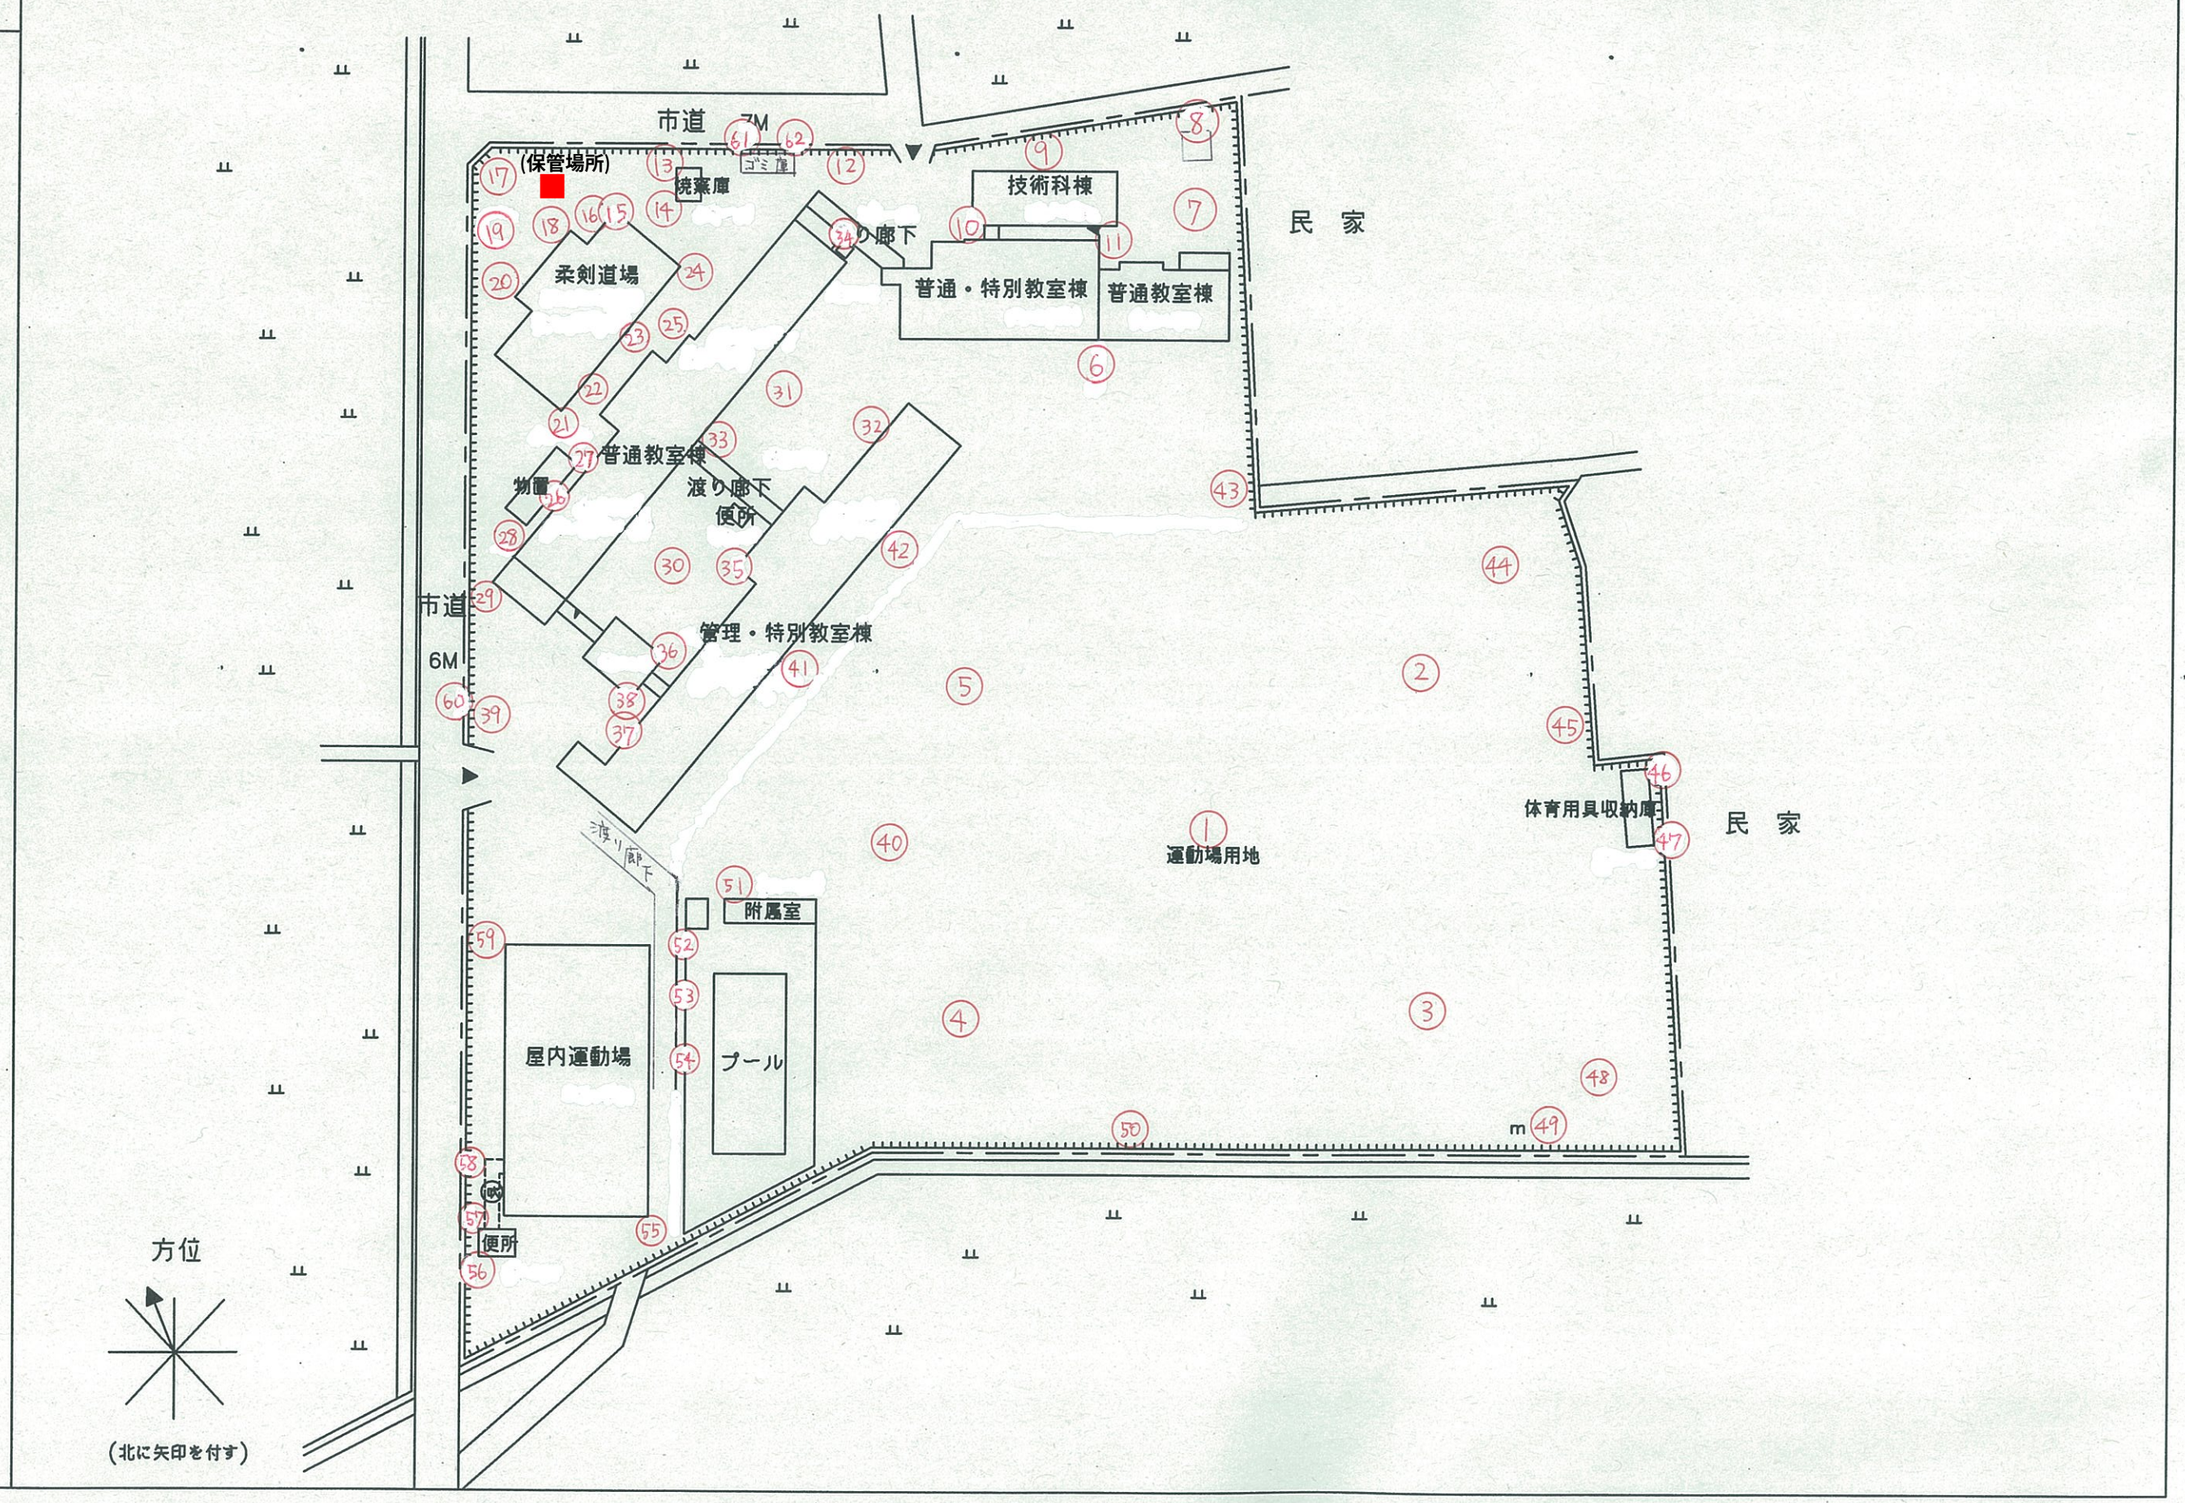

文部科学省