高階中学校放射線詳細測定結果（11月21,22日実施）

測定結果（単位：μ Sv/h）

［地上50cm］ 平均 0.09 範囲 0.05～0.22 →除去後 平均 0.08 範囲 0.05～0.12

［ 地上5cm ］ 平均 0.18 範囲 0.06～1.05 →除去後 平均 0.12 範囲 0.06～0.23

地上5cmで対応の目安を超えた又は近い値の11地点について泥やアスファルト等の除染を行い、目安以下の状態にしました。

単位：μ SV/h

番号	測定地点	地上5cmの値	地上50cmの値
1	校庭中央	0.08	0.05
2	校庭北西	0.06	0.05
3	校庭北東	0.06	0.05
4	校庭南東	0.06	0.06
5	校庭北西	0.06	0.06
6	校庭南西角坂下土	0.13	0.09
7	バスケットボールコートゴール下土	0.10	0.08
8	テニスコート中央土	0.07	0.06
9	テニスコート南の草の中	0.08	0.09
10	バレーボールコートテニスコート境U字溝グレーチング上	0.07	0.08
11	バレーボールコート中央土	0.07	0.06
12	体育用具収納庫北西雨どい出口下土	0.12	0.07
13	体育用具収納庫北東雨どい出口下土	0.09	0.08
14	校庭南東角坂上土	0.19	0.09
15	南東鉄棒下	0.08	0.07
16	高鉄棒砂場くぼみ	0.16	0.10
17	校庭東坂下落ち葉たまり土	0.10	0.08
18	ネット脇坂下落ち葉くぼみ	0.08	0.08
19	ブルペンマウンド北くぼみ土	0.13	0.08
20	柔剣道場南U字溝グレーチング上	0.08	0.07
21	バックネット北くぼみ土	0.12	0.08
22	校舎南東くぼみ土	0.11	0.08
23	校舎南土	0.16	0.10
24	普通・特別教室棟北ますグレーチング上	0.11	0.09
25	普通・特別教室棟北雨どいのくぼみ土	0.20	0.09
26	特別教室棟南側雨どい出口西から1本目U字溝グレーチング上	0.15	0.10
27	特別教室棟南側雨どい出口西から2本目U字溝グレーチング上	0.13	0.09
28	特別教室棟南側雨どい出口西から3本目U字溝グレーチング上	0.13	0.11
29	特別教室棟南側雨どい出口西から4本目U字溝グレーチング上	0.19	0.11
30	特別教室棟南側雨どい出口西から5本目U字溝グレーチング上	0.17	0.11
31	特別棟渡り廊下東アスファルトくぼみ	0.30	0.12
31-1	No.31除染後	0.17	0.11
32	特別教室棟北側雨どい出口西から1本目U字溝グレーチング上	0.13	0.10
33	特別教室棟北側雨どい出口西から2本目U字溝グレーチング上	0.14	0.09
34	特別教室棟北側雨どい出口西から3本目U字溝グレーチング上	0.13	0.09
35	特別教室棟北側雨どい出口西から4本目U字溝グレーチング上	0.14	0.10
36	特別教室棟北側雨どい出口西から5本目ますグレーチング上	0.11	0.10
37	特別教室棟北畑土くぼみ	0.06	0.08
38	特別教室棟北くぼみ落ち葉上	0.07	0.07
39	倉庫焼窯庫北西雨どい出口下土	0.60	0.13
39-1	No.39除染後	0.16	0.12
40	倉庫焼窯庫北中央雨どい出口下土	0.85	0.22
40-1	No.40除染後	0.17	0.11
41	倉庫焼窯庫北東雨どい出口下土	0.35	0.10
41-1	No.41除染後	0.13	0.08

42	ゴミ庫西坂土	0.17	0.12
43	給食搬入口坂下ますグレーチング上	0.12	0.10
44	LPガス庫屋根下アスファルト	0.10	0.08
45	北西普通教室棟南西階段下角土たまり	0.23	0.09
46	北西普通教室棟段下南東角土	0.11	0.08
47	北西角土	0.10	0.09
48	校舎入口階段西雨どい出口コンクリート	0.11	0.08
49	駐輪所雨どい出口土	0.10	0.08
50	校庭西砂場中央	0.06	0.06
51	バスケットボールコートゴール下土	0.07	0.07
52	バスケットボールコートゴール下土	0.06	0.06
53	体育館東側雨どい南から1本目出口下土	0.12	0.08
54	体育館東側雨どい南から2本目出口下土	0.21	0.08
55	体育館東側雨どい南から3本目出口下土	0.18	0.10
56	体育館東側雨どい南から4本目出口下土	0.17	0.08
57	体育館渡り廊下東側雨どい南から1本目出口下コンクリート	0.14	0.08
58	体育館渡り廊下東側雨どい南から1本目出口下コンクリート脇土	0.27	–
58-1	No.58除染後	0.14	0.09
59	体育館渡り廊下東側雨どい南から2本目出口下コンクリート	0.08	0.07
60	体育館渡り廊下東側雨どい南から3本目出口下コンクリート	0.07	0.07
61	体育館渡り廊下東側雨どい南から4本目出口下土	0.11	0.07
62	体育館渡り廊下東側雨どい南から5本目出口下砂	0.09	0.08
63	体育館渡り廊下東側雨どい南から6本目出口下アスファルト	0.09	0.07
64	体育館渡り廊下東側雨どい南から7本目出口下アスファルト	0.08	0.08
65	体育館渡り廊下西側雨どい北から1本目出口下アスファルト	0.08	0.07
66	体育館渡り廊下西側雨どい北から2本目出口下アスファルト	0.08	0.07
67	体育館渡り廊下西側雨どい北から3本目出口下アスファルト	0.09	0.07
68	体育館渡り廊下西側雨どい北から4本目出口下アスファルト	0.07	0.07
69	体育館渡り廊下西側雨どい北から5本目出口下アスファルト	0.09	0.08
70	体育館渡り廊下西側雨どい北から6本目出口下土	0.13	0.07
71	体育館入口雨どい出口下アスファルト	0.16	0.09
72	体育館北側雨どい出口下土	0.19	0.10
73	体育館北側雨どい西端出口下土	0.41	0.12
73-1	No.73除染後	0.12	0.10
74	体育館西側雨どい北から1本目出口下土	0.52	0.17
74-1	No.74除染後	0.18	0.11
75	体育館西側雨どい北から2本目出口下土	0.68	0.21
75-1	No.75除染後	0.18	0.11
76	体育館西側雨どい北から3本目出口下土	1.05	0.22
76-1	No.76除染後	0.19	0.09
77	体育館西側雨どい北から4本目出口下土	0.70	0.20
77-1	No.77除染後	0.15	0.10
78	体育館西側雨どい北から5本目出口下土	0.79	0.16
78-1	No.78除染後	0.19	0.09
79	校庭北西U字溝グレーチング上	0.09	0.08
80	駐車場中央くぼみ土	0.07	0.08
81	管理・普通教室棟南土	0.10	0.07

注)本市の暫定的な対応の目安：地上5cmで0.30μ Sv/h、地上50cmで0.25μ Sv/h

（平成23年度）

施設の配置図	縮尺	1 / 1200	学校名	高階中 学校	調査番号	（都道府県）	（市町村）	（学校）	整理番号
		0 10 20 30 40 m				1 1	2 0 1	3 5 1 7	

凡例

建物

- ㊍ 未とりこわし建物
- ㊎ 危険建物
- ㊐ 借用建物
- ㊑ 一時使用建物

建物以外の工作物

- ㊐ 自転車置場
- ㊒ 倉庫
- ㊓ 吹き抜けの渡廊下
- ㊔ 温室
- ㊕ 相撲場
- ㊖ 簡易な小規模構造物
- ㊗ 小鳥小屋
- ㊘ 焼却炉
- ㊙ 変電室
- ㊚ 灯油庫
- ㊛ ゴミ置小屋
- ㊜ 百葉箱
- ㊝ 井戸小屋
- ㊞ 正門、通用門
- ㊟ 囲障等
- ㊠ 生垣
- ㊡ 万年塀
- ㊢ フェンス
- ㊣ 防球ネット
- ㊤ ブロック
- ㊥ バックネット
- ㊦ 砂場
- ㊧ 鉄棒
- ㊨ ブランコ
- ㊩ スベリ台
- ㊪ シーソー
- ㊫ ジャングルジム
- ㊬ シュート板
- ㊭ ツリ輪
- ㊮ 渡り棒
- ㊯ 登り棒
- ㊰ 雲梯
- ㊱ ロク木
- ㊲ ハントー棒

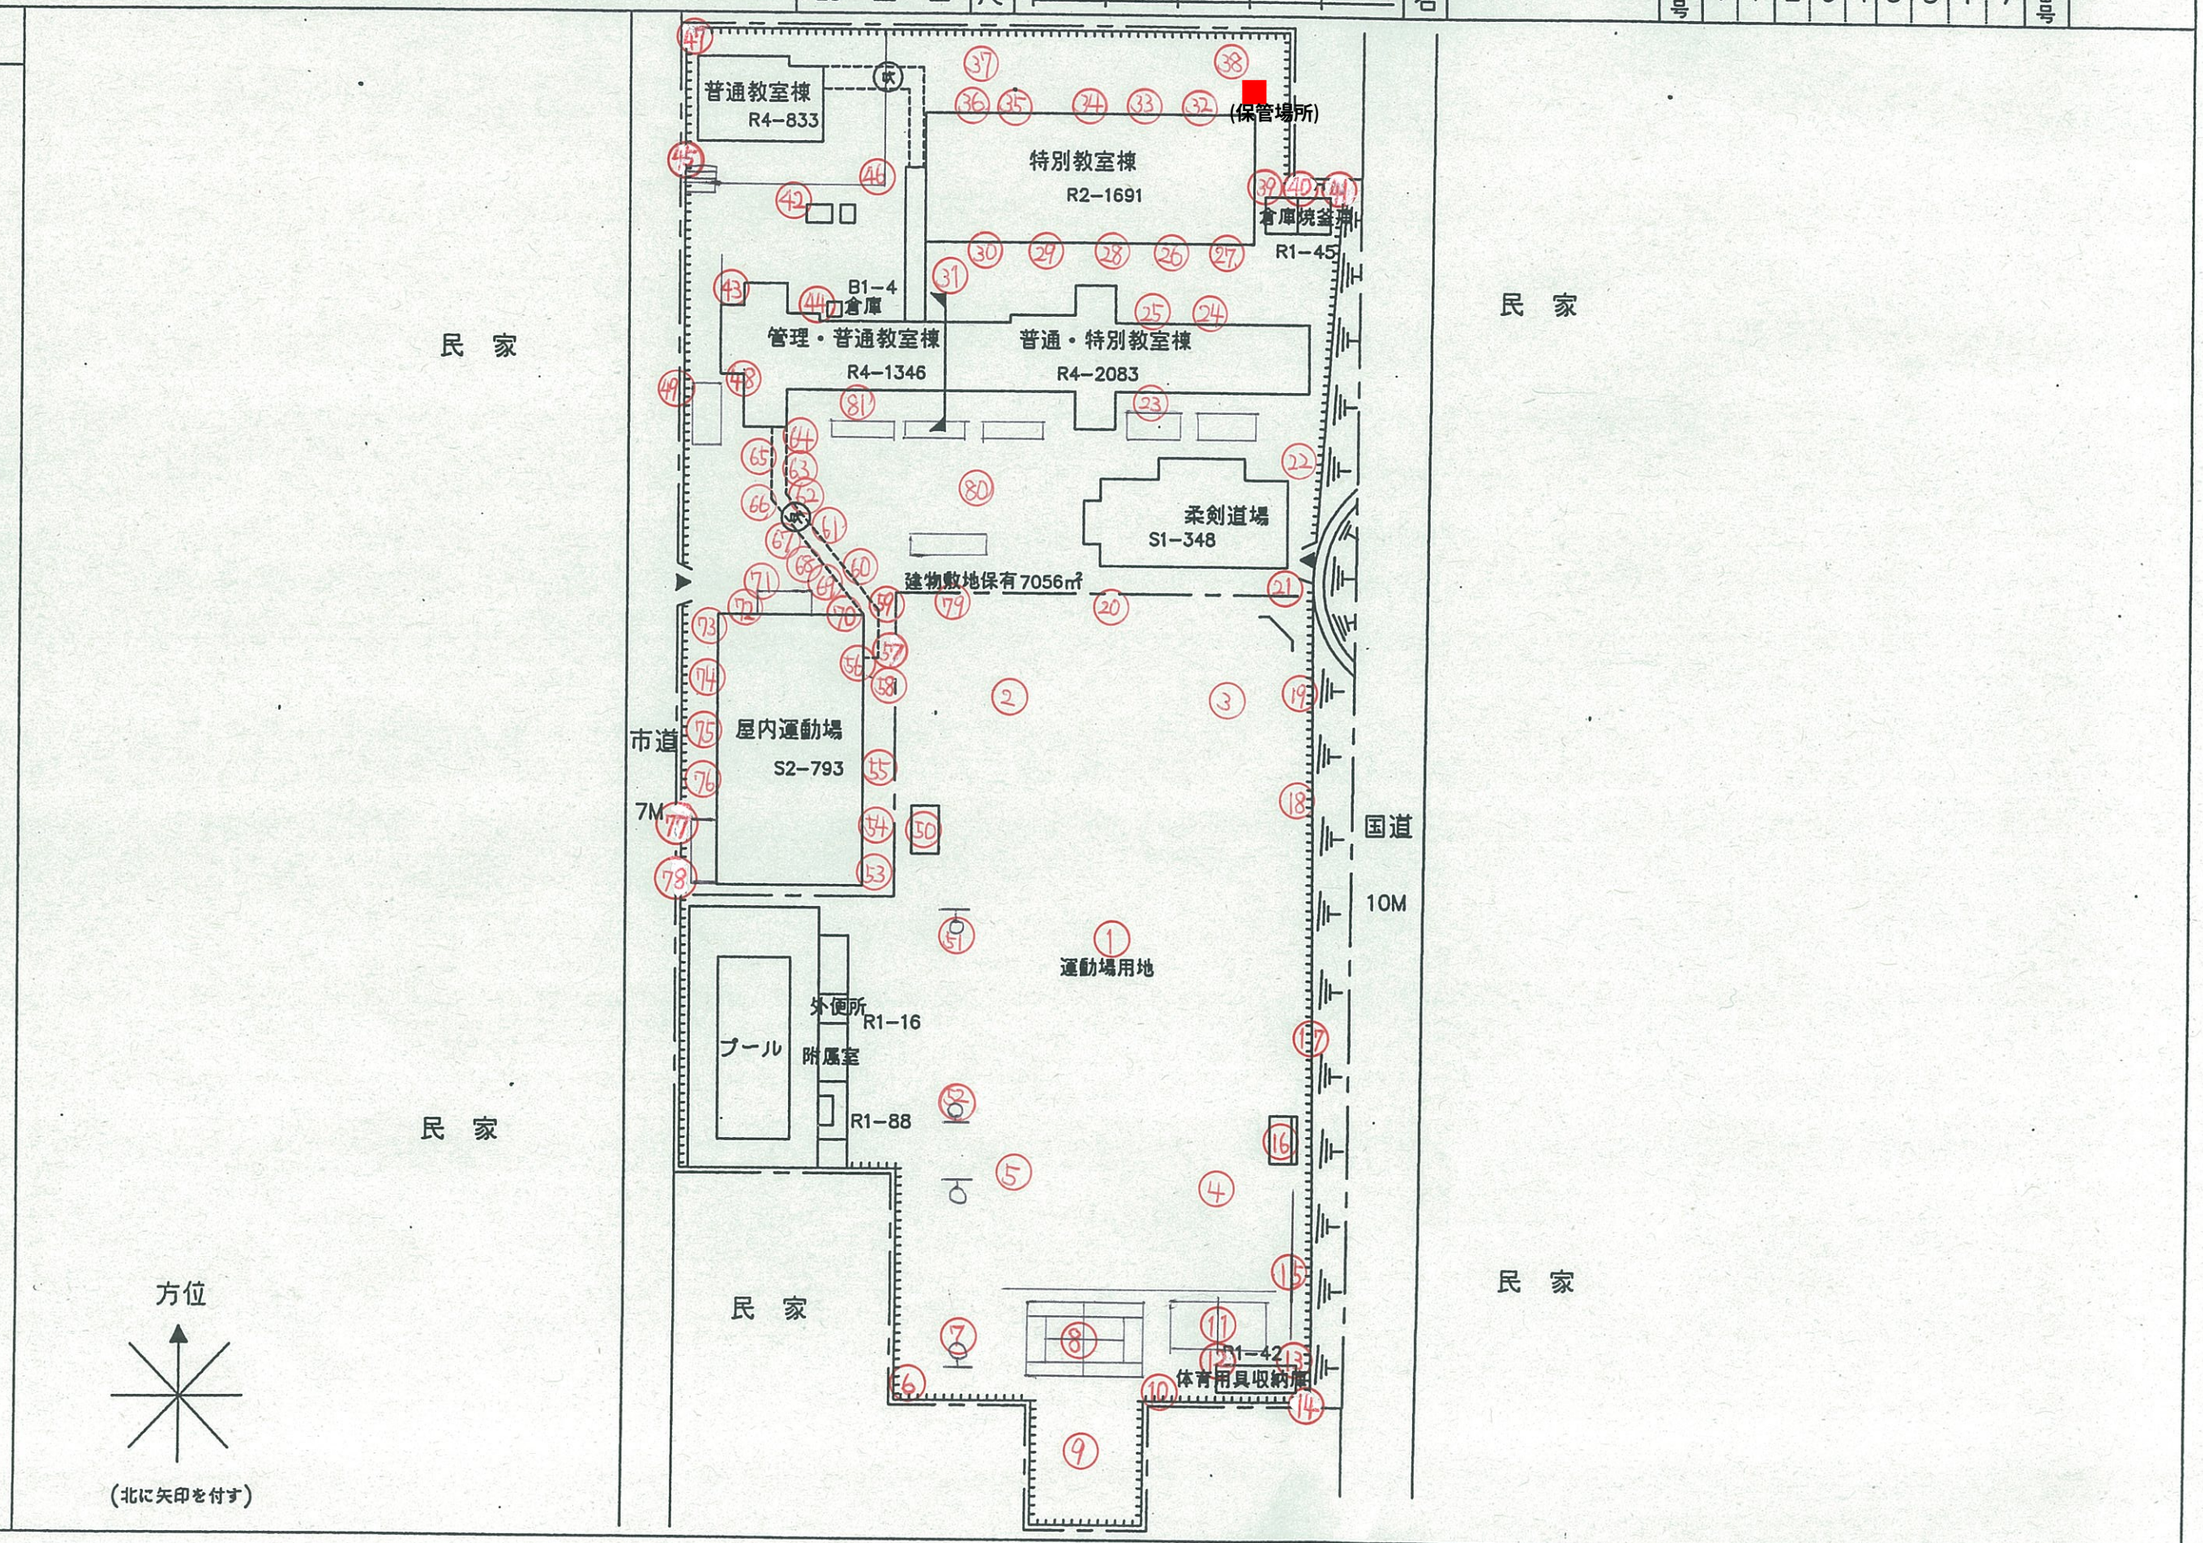

文部科学省