市立特別支援学校放射線詳細測定結果（11月24日実施）

測定結果（単位：μ Sv/h）

［地上50cm］ 平均 0.08 範囲 0.06～0.11 →除去後 平均 0.08 範囲 0.06～0.11

［ 地上5cm ］ 平均 0.11 範囲 0.06～0.33 →除去後 平均 0.11 範囲 0.06～0.22

地上5cmで対応の目安を超えた1地点について除染を行い、目安以下の状態にしました。

単位：μ SV/h

番号	測定地点	地上5cmの値	地上50cmの値
1	校庭中央	0.06	0.06
2	校庭北西	0.08	0.07
3	校庭南西	0.09	0.08
4	校庭南東	0.08	0.07
5	校庭北東	0.09	0.08
6	教室棟東軒下土	0.08	0.08
7	コンクリート作業室南東雨どい出口下コンクリート	0.08	0.06
8	コンクリート作業室北東雨どい出口下土	0.17	0.09
9	コンクリート作業室北土	0.10	0.07
10	コンクリート作業室南屋根北東雨どい出口下コンクリート	0.07	0.06
11	コンクリート作業室南屋根北西雨どい出口下コンクリート	0.09	0.06
12	コンクリート作業室南西雨どい出口下コンクリート	0.09	0.08
13	正門坂下アスファルトくぼみ	0.21	0.10
14	教室棟北西アスファルトくぼみ	0.18	0.10
15	受水槽オーバーフロー管下ますグレーチング上	0.07	0.07
16	給食搬入口下アスファルト	0.11	0.09
17	シャワー室北雨どい出口下土	0.07	0.07
18	灯油庫南軒下土	0.16	0.10
19	シャワー室東屋根軒下アスファルト	0.14	0.10
20	シャワー室南雨どい出口下アスファルト	0.10	0.09
21	焼窯庫南軒下土	0.09	0.07
22	西物置軒下土	0.12	0.08
23	体育小屋北西軒下土	0.16	0.09
24	体育小屋南土	0.10	0.08
25	体育小屋南西軒下土	0.19	0.09
26	西入口坂の木の根くぼみ土	0.10	0.08
27	南西角土	0.13	0.11
28	斜面のU字溝出口土	0.11	0.08
29	堆肥場	0.14	0.10
30	掲揚ポール段下土	0.13	0.08
31	砂場中央	0.07	0.06
32	砂場北くぼみ土	0.06	0.07
33	藤棚下中央土	0.08	0.08
34	特別教室棟西ますグレーチング上	0.09	0.08
35	特別教室棟南西雨どい脇土	0.22	0.09
36	エアコン排水管出口下土	0.09	0.06
37	雨どい漏水部分下土	0.11	0.08
38	多目的室北芝生中央	0.09	0.08
39	多目的室東便所雨どい出口下土	0.33	0.10
39-1	№39除染後	0.10	0.08
40	ジャングルジム下土	0.08	0.07
41	遊具下土	0.08	0.07
42	すべり台下り口下土	0.10	0.09
43	南畑東側土	0.07	0.07
44	南畑西側土	0.08	0.07

注)本市の暫定的な対応の目安：地上5cmで0.30μ Sv/h、地上50cmで0.25μ Sv/h

（平成23年度）

施設の配置図	縮尺	1 / 600	学校名	川越市立特別支援学校	調査番号	（都道府県） 1 1	（市町村） 2 0 1	（学校） 9 9 2 1	整理番号

凡例

建物

- ㊟ 未とりこわし建物
- ㊱ 危険建物
- ㊲ 借用建物
- ㊳ 一時使用建物

建物以外の工作物

- ㊀ 自転車置場
- ㊁ 倉庫
- ㊂ 吹き抜けの渡廊下
- ㊃ 温室
- ㊄ 相撲場
- ㊅ 簡易な小規模構造物
- ㊆ 小鳥小屋
- ㊇ 焼却炉
- ㊈ 変電室
- ㊉ 灯油庫
- ㊊ ゴミ置小屋
- ㊋ 百葉箱
- ㊌ 井戸小屋
- ㊍ 正門、通用門
- ㊎ 囲障等
- ㊏ 生垣
- ㊐ 万年塀
- ㊑ フェンス
- ㊒ 防球ネット
- ㊓ ブロック
- ㊔ バックネット
- ㊕ 砂場
- ㊖ 鉄棒
- ㊗ ブランコ
- ㊘ スベリ台
- ㊙ シーソー
- ㊚ ジャングルジム
- ㊛ シュート板
- ㊜ ツリ輪
- ㊝ 渡り棒
- ㊞ 登り棒
- ㊟ 雲梯
- ㊠ ロク木
- ㊡ ハントー棒

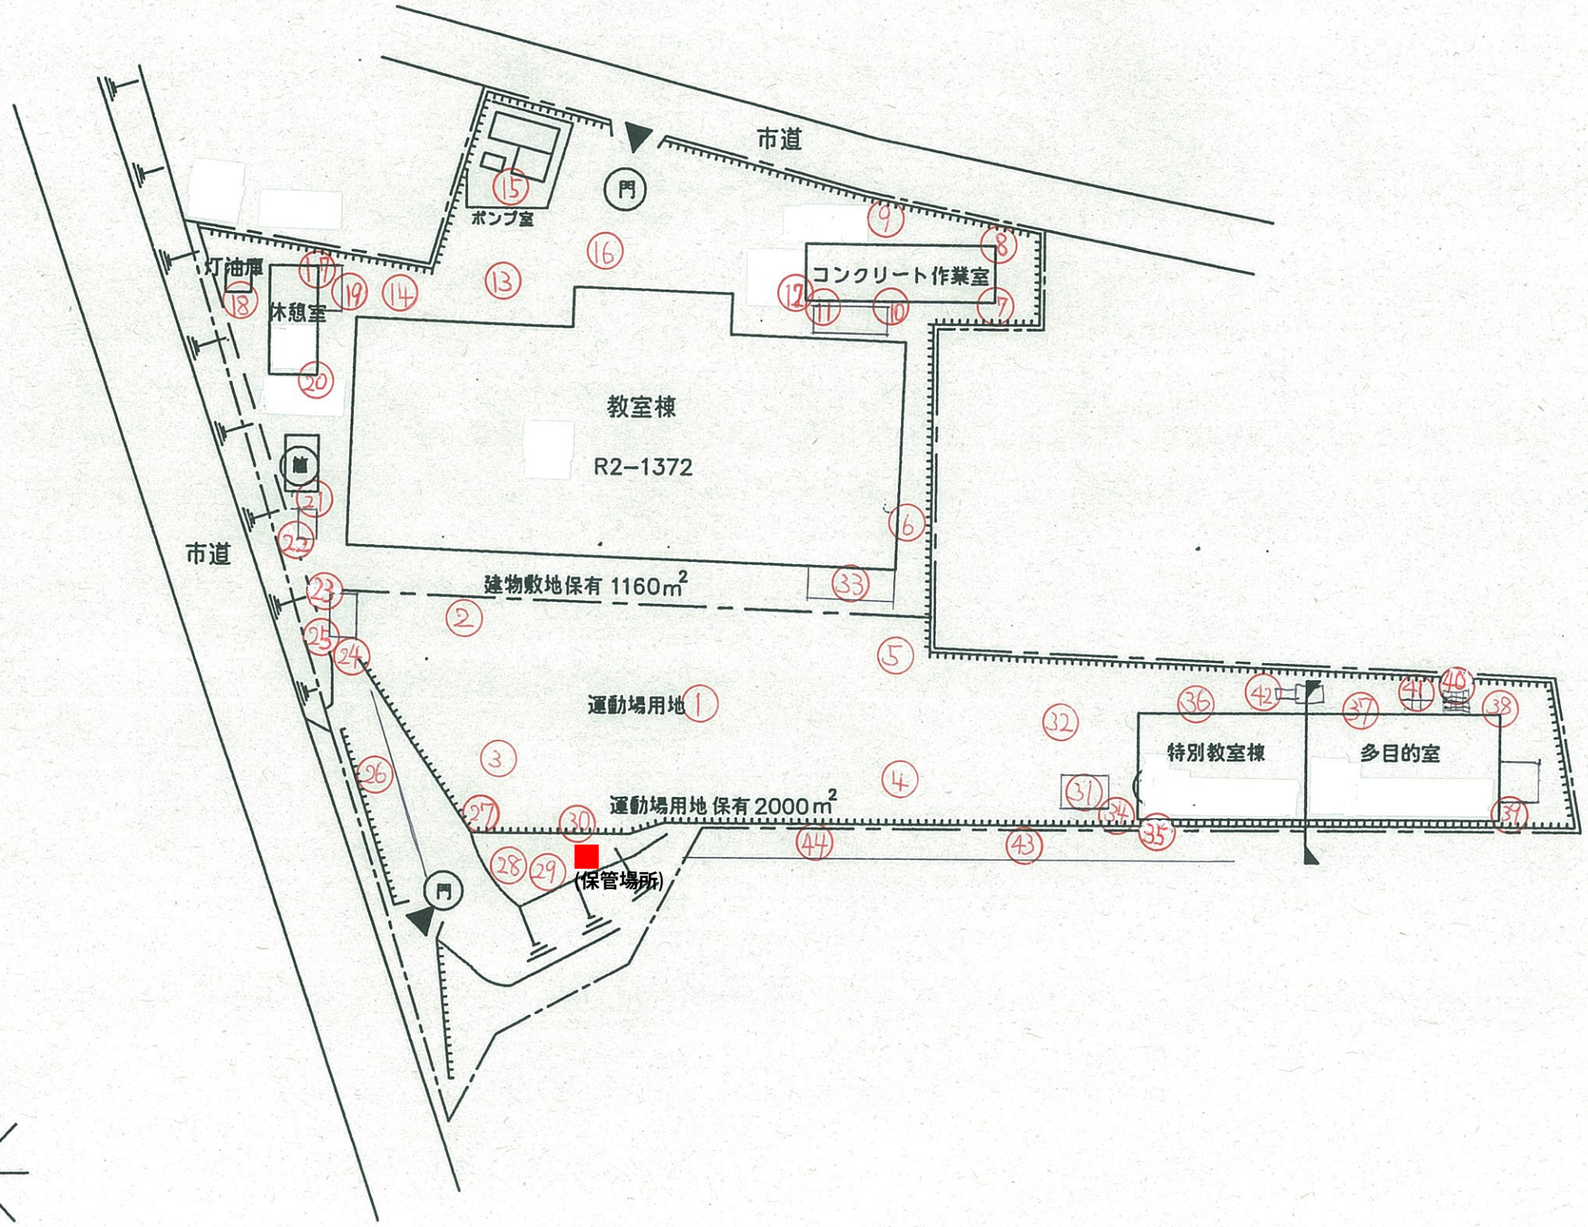

方位

（北に矢印を付す）

文部科学省