名細小学校放射線詳細測定結果（11月17日実施）

測定結果（単位：μ Sv/h）

［地上50cm］ 平均 0.10 範囲 0.06～0.22 →除去後 平均 0.09 範囲 0.06～0.13

［ 地上5cm ］ 平均 0.23 範囲 0.05～1.25 →除去後 平均 0.14 範囲 0.05～0.25

地上5cmの対応の目安を超えた11地点について除染を行い、目安以下の状態にしました。

単位：μ SV/h

番号	測定地点	地上5cmの値	地上50cmの値
1	グラウンド中央	0.06	0.06
2	グラウンド南西	0.07	0.07
3	グラウンド北西	0.06	0.06
4	グラウンド北東	0.08	0.07
5	グラウンド南東	0.08	0.08
6	北校舎雨水側溝グレーチング	0.20	0.09
7	体育館南東雨水側溝グレーチング	0.18	0.09
8	体育館南側砂場	0.06	0.07
9	グラウンド南西砂場	0.07	0.07
10	グラウンド南西雨水側溝グレーチング	0.08	0.08
11	①体育小屋南西雨どい	0.40	0.13
11-1	№11除染後	0.17	0.13
12	①体育小屋北西雨どい	0.45	0.11
12-1	№12除染後	0.16	0.12
13	②体育小屋南西雨どい	0.25	0.09
14	②体育小屋北西雨どい	0.10	0.06
15	グラウンド南側雨水側溝グレーチング	0.05	0.07
16	グラウンド南東砂場	0.07	0.07
17	グラウンド南東雨水側溝グレーチング	0.06	0.07
18	うさぎ小屋雨どい	0.50	0.11
18-1	№18除染後	0.19	0.12
19	プール南東雨水側溝グレーチング	0.08	0.08
20	プール更衣室雨どい	0.25	0.10
21	グラウンド北東砂場	0.08	0.06
22	体育館北東雨どい	0.14	0.07
23	体育館北西雨どい土部	0.84	0.17
23-1	№23除染後	0.11	0.08
24	外トイレ南西雨どい	0.08	0.07
25	南校舎南西雨水側溝	0.18	0.09
26	体育館入口雨どい	0.64	0.12
26-1	№26除染後	0.15	0.10
27	南校舎給食受入口	0.22	0.11
28	南校舎プロパン庫前雨どい	0.23	0.10
29	北校舎集会室前	0.31	0.08
29-1	№29除染後	0.18	0.09
30	北校舎給食受入口	0.20	0.08
31	北校舎西側雨どい	0.15	0.10
32	ゴミ庫北側雨どい	0.13	0.07
33	灯油庫北側雨どい	0.09	0.09
34	灯油庫南側雨どい	0.11	0.07
35	北校舎陶芸室裏雨どい	0.22	0.10
36	北校舎中央トイレ裏雨どい	0.31	0.15
36-1	№36除染後	0.16	0.10
37	北校舎PTA会議室裏雨どい	0.42	0.15
37-1	№37除染後	0.13	0.10

38	北校舎集会室裏雨どい	0.35	0.13
38-1	№38除染後	0.15	0.10
39	北校舎学童保育室裏雨どい	0.44	0.14
39-1	№39除染後	0.18	0.12
40	東門雨水側溝グレーチング	0.15	0.11
41	体育館南西雨どい	1.25	0.22
41-1	№41除染後	0.18	0.11
42	正門入り口	0.18	0.08

注)本市の暫定的な対応の目安：地上5cmで0.30μ Sv/h、地上50cmで0.25μ Sv/h

（平成23年度）

施設の配置図	縮尺	1 / 1200 (0 10 20 30 40 m)	学校名	名細小 学校	調査番号	（都道府県） 1 1	（市町村） 2 0 1	（学校） 0 0 2 6	整理番号

凡例

建物

- ㊍ 未とりこわし建物
- ㊐ 危険建物
- ㊕ 借用建物
- ㊖ 一時使用建物

建物以外の工作物

- ㊀ 自転車置場
- ㊁ 倉庫
- ㊂ 吹き抜けの渡廊下
- ㊃ 温室
- ㊄ 相撲場
- ㊅ 簡易な小規模構造物
- ㊆ 小鳥小屋
- ㊇ 焼却炉
- ㊈ 変電室
- ㊉ 灯油庫
- ㊊ ゴミ置小屋
- ㊋ 百葉箱
- ㊌ 井戸小屋
- ㊍ 正門、通用門
- ㊎ 囲障等
- ㊏ 生垣
- ㊐ 万年塀
- ㊑ フェンス
- ㊒ 防球ネット
- ㊓ ブロック
- ㊔ バックネット
- ㊕ 砂場
- ㊖ 鉄棒
- ㊗ ブランコ
- ㊘ スベリ台
- ㊙ シーソー
- ㊚ ジャングルジム
- ㊛ シュート板
- ㊜ ツリ輪
- ㊝ 渡り棒
- ㊞ 登り棒
- ㊟ 雲梯
- ㊠ ロク木
- ㊡ ハントー棒

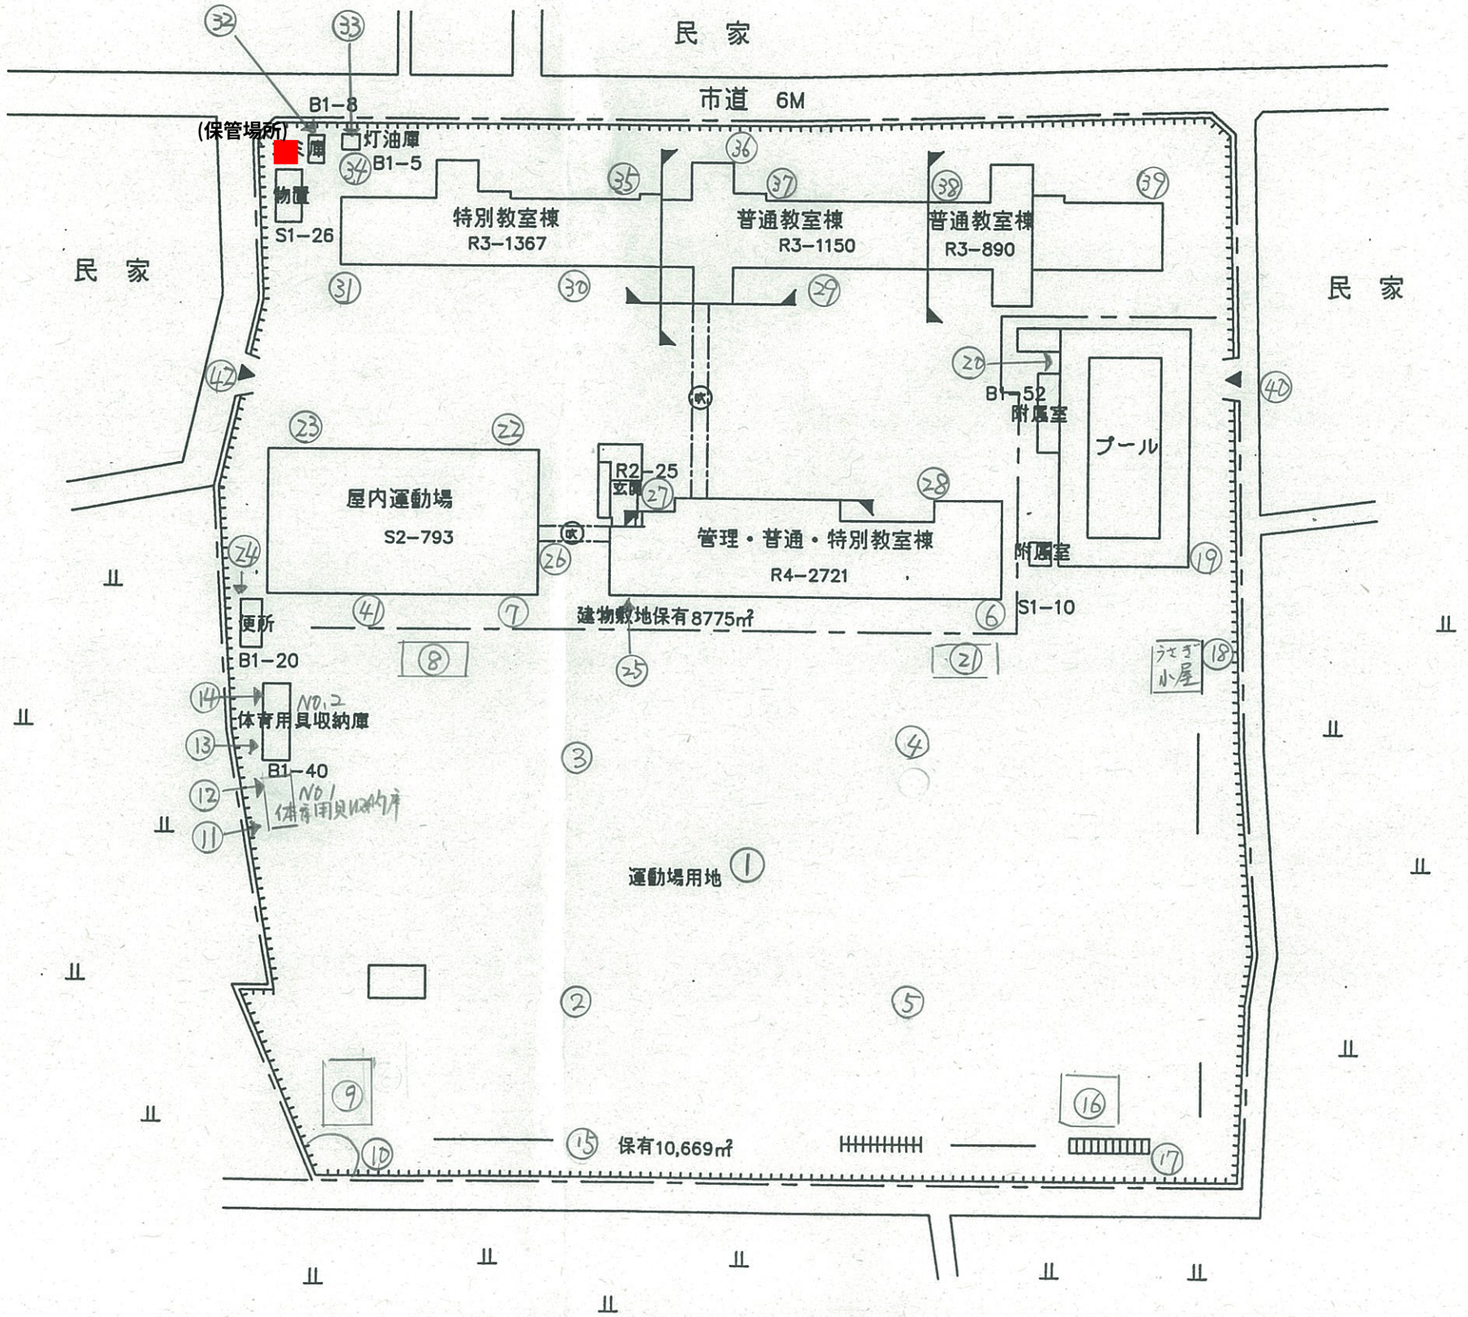

方位

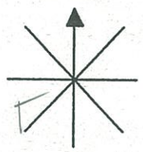

（北に矢印を付す）

文部科学省