


川越市民サービスステーションレイアウト 西口複合施設（3階）

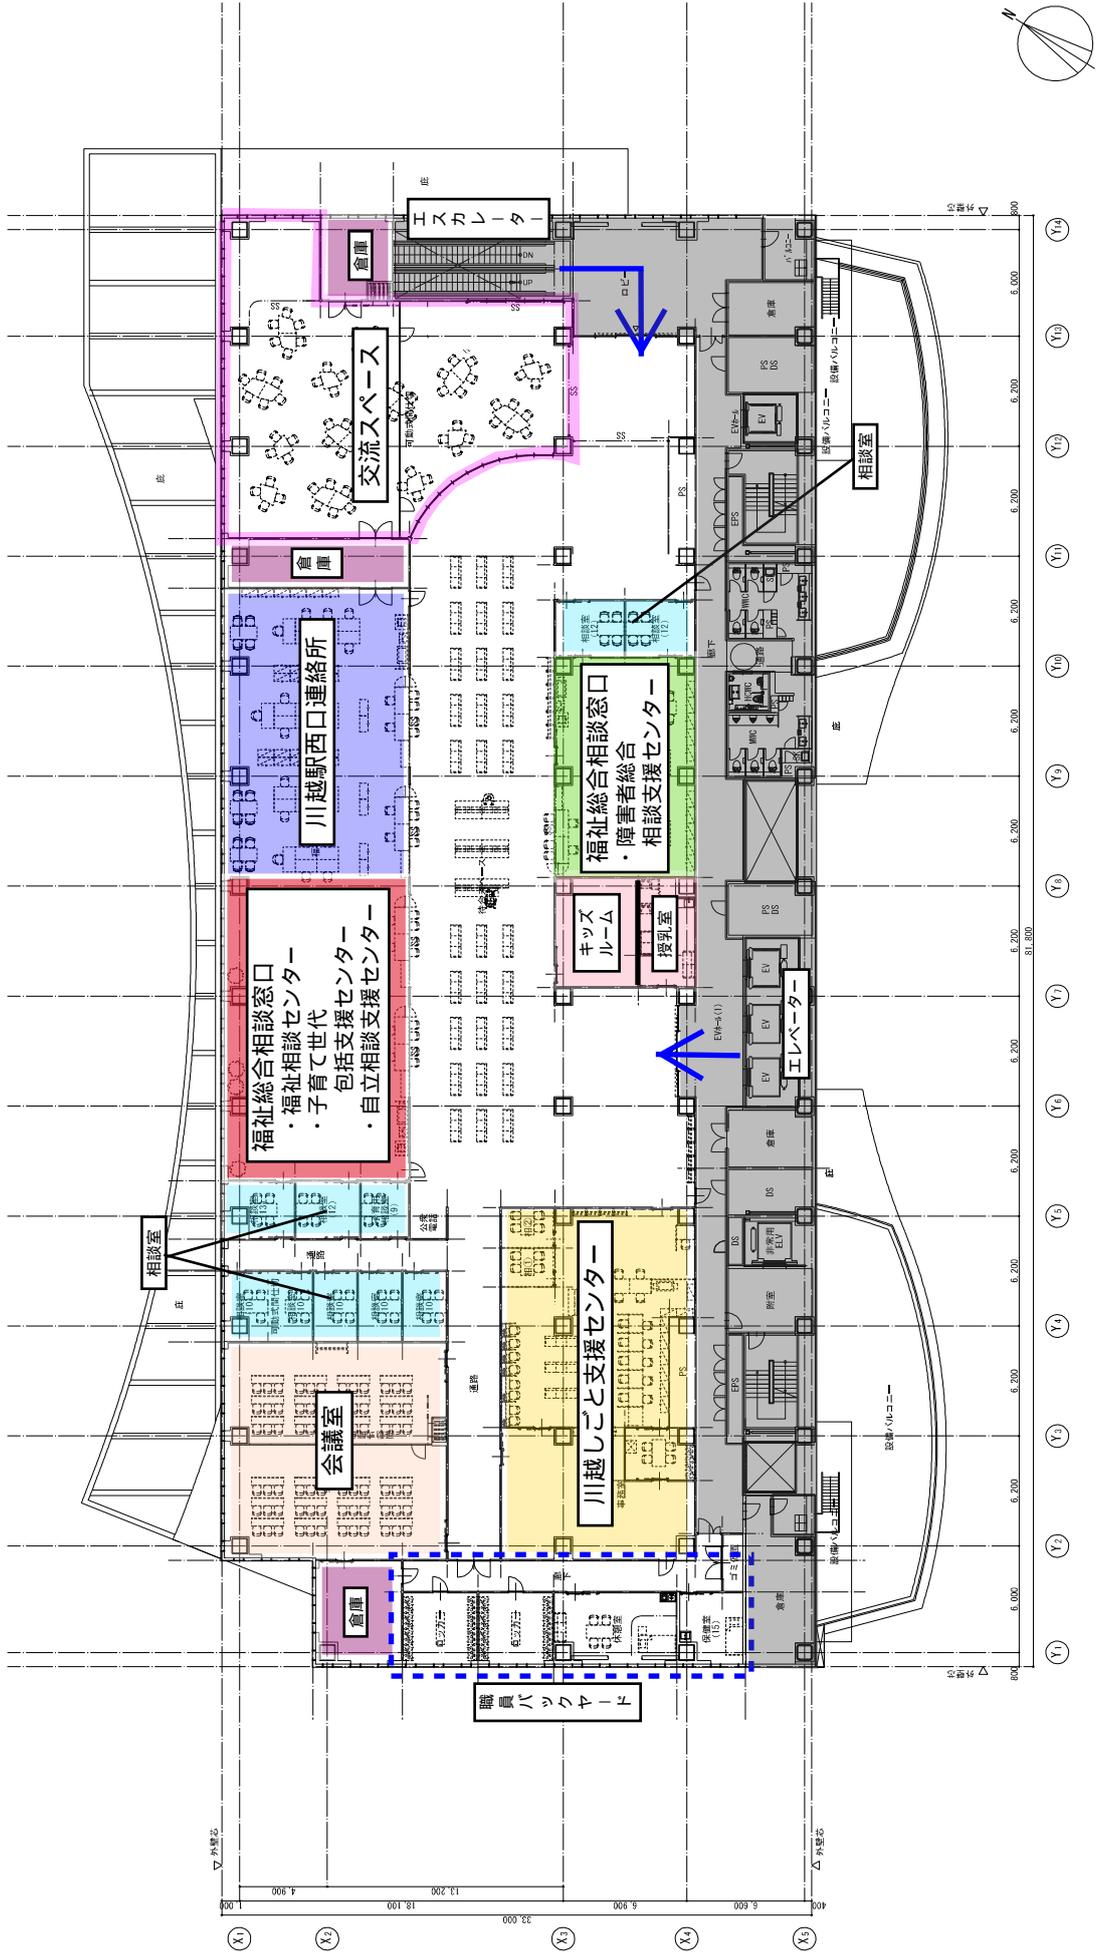

※図上の机・椅子等はあくまで配置イメージであり、実際とは異なります。  
 ※グレーの網かけ部分は、西口複合施設の共用部分です。

← ウェスタ方面

川越駅方面 →