


川越都市計画事業中央通り沿道街区土地区画整理事業 換地図その2 (換地処分後の土地図)

S=1:500

平成二十八年三月

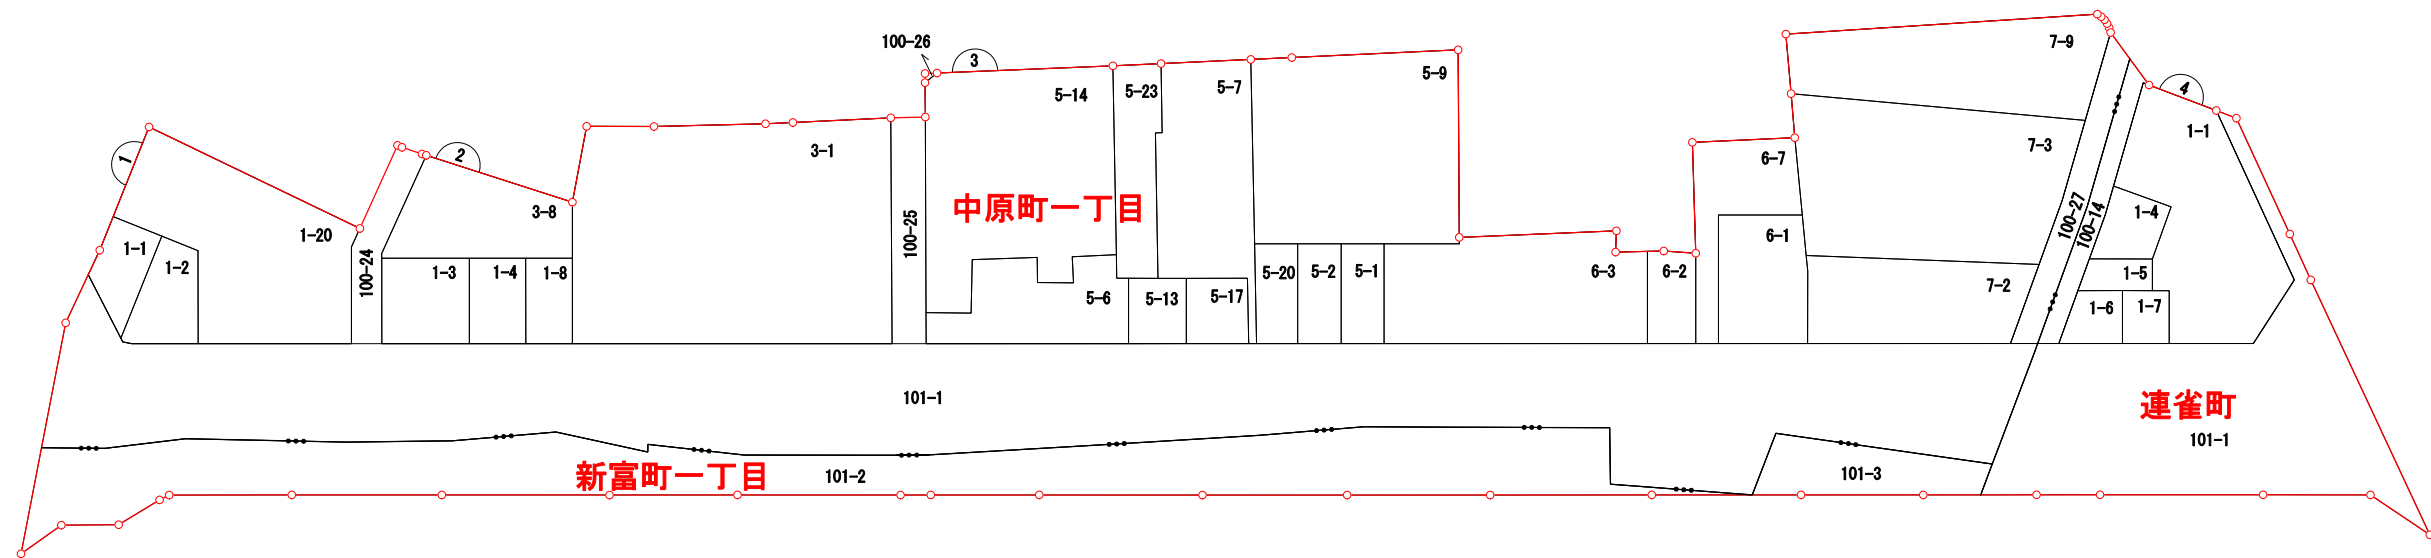

凡例	
地区界	—○—
大字界	—●●●—
町名	中原町一丁目

川
越
市