


空き区画は空白で示してあります

- 50㎡区画
- 30㎡区画
- 12㎡区画

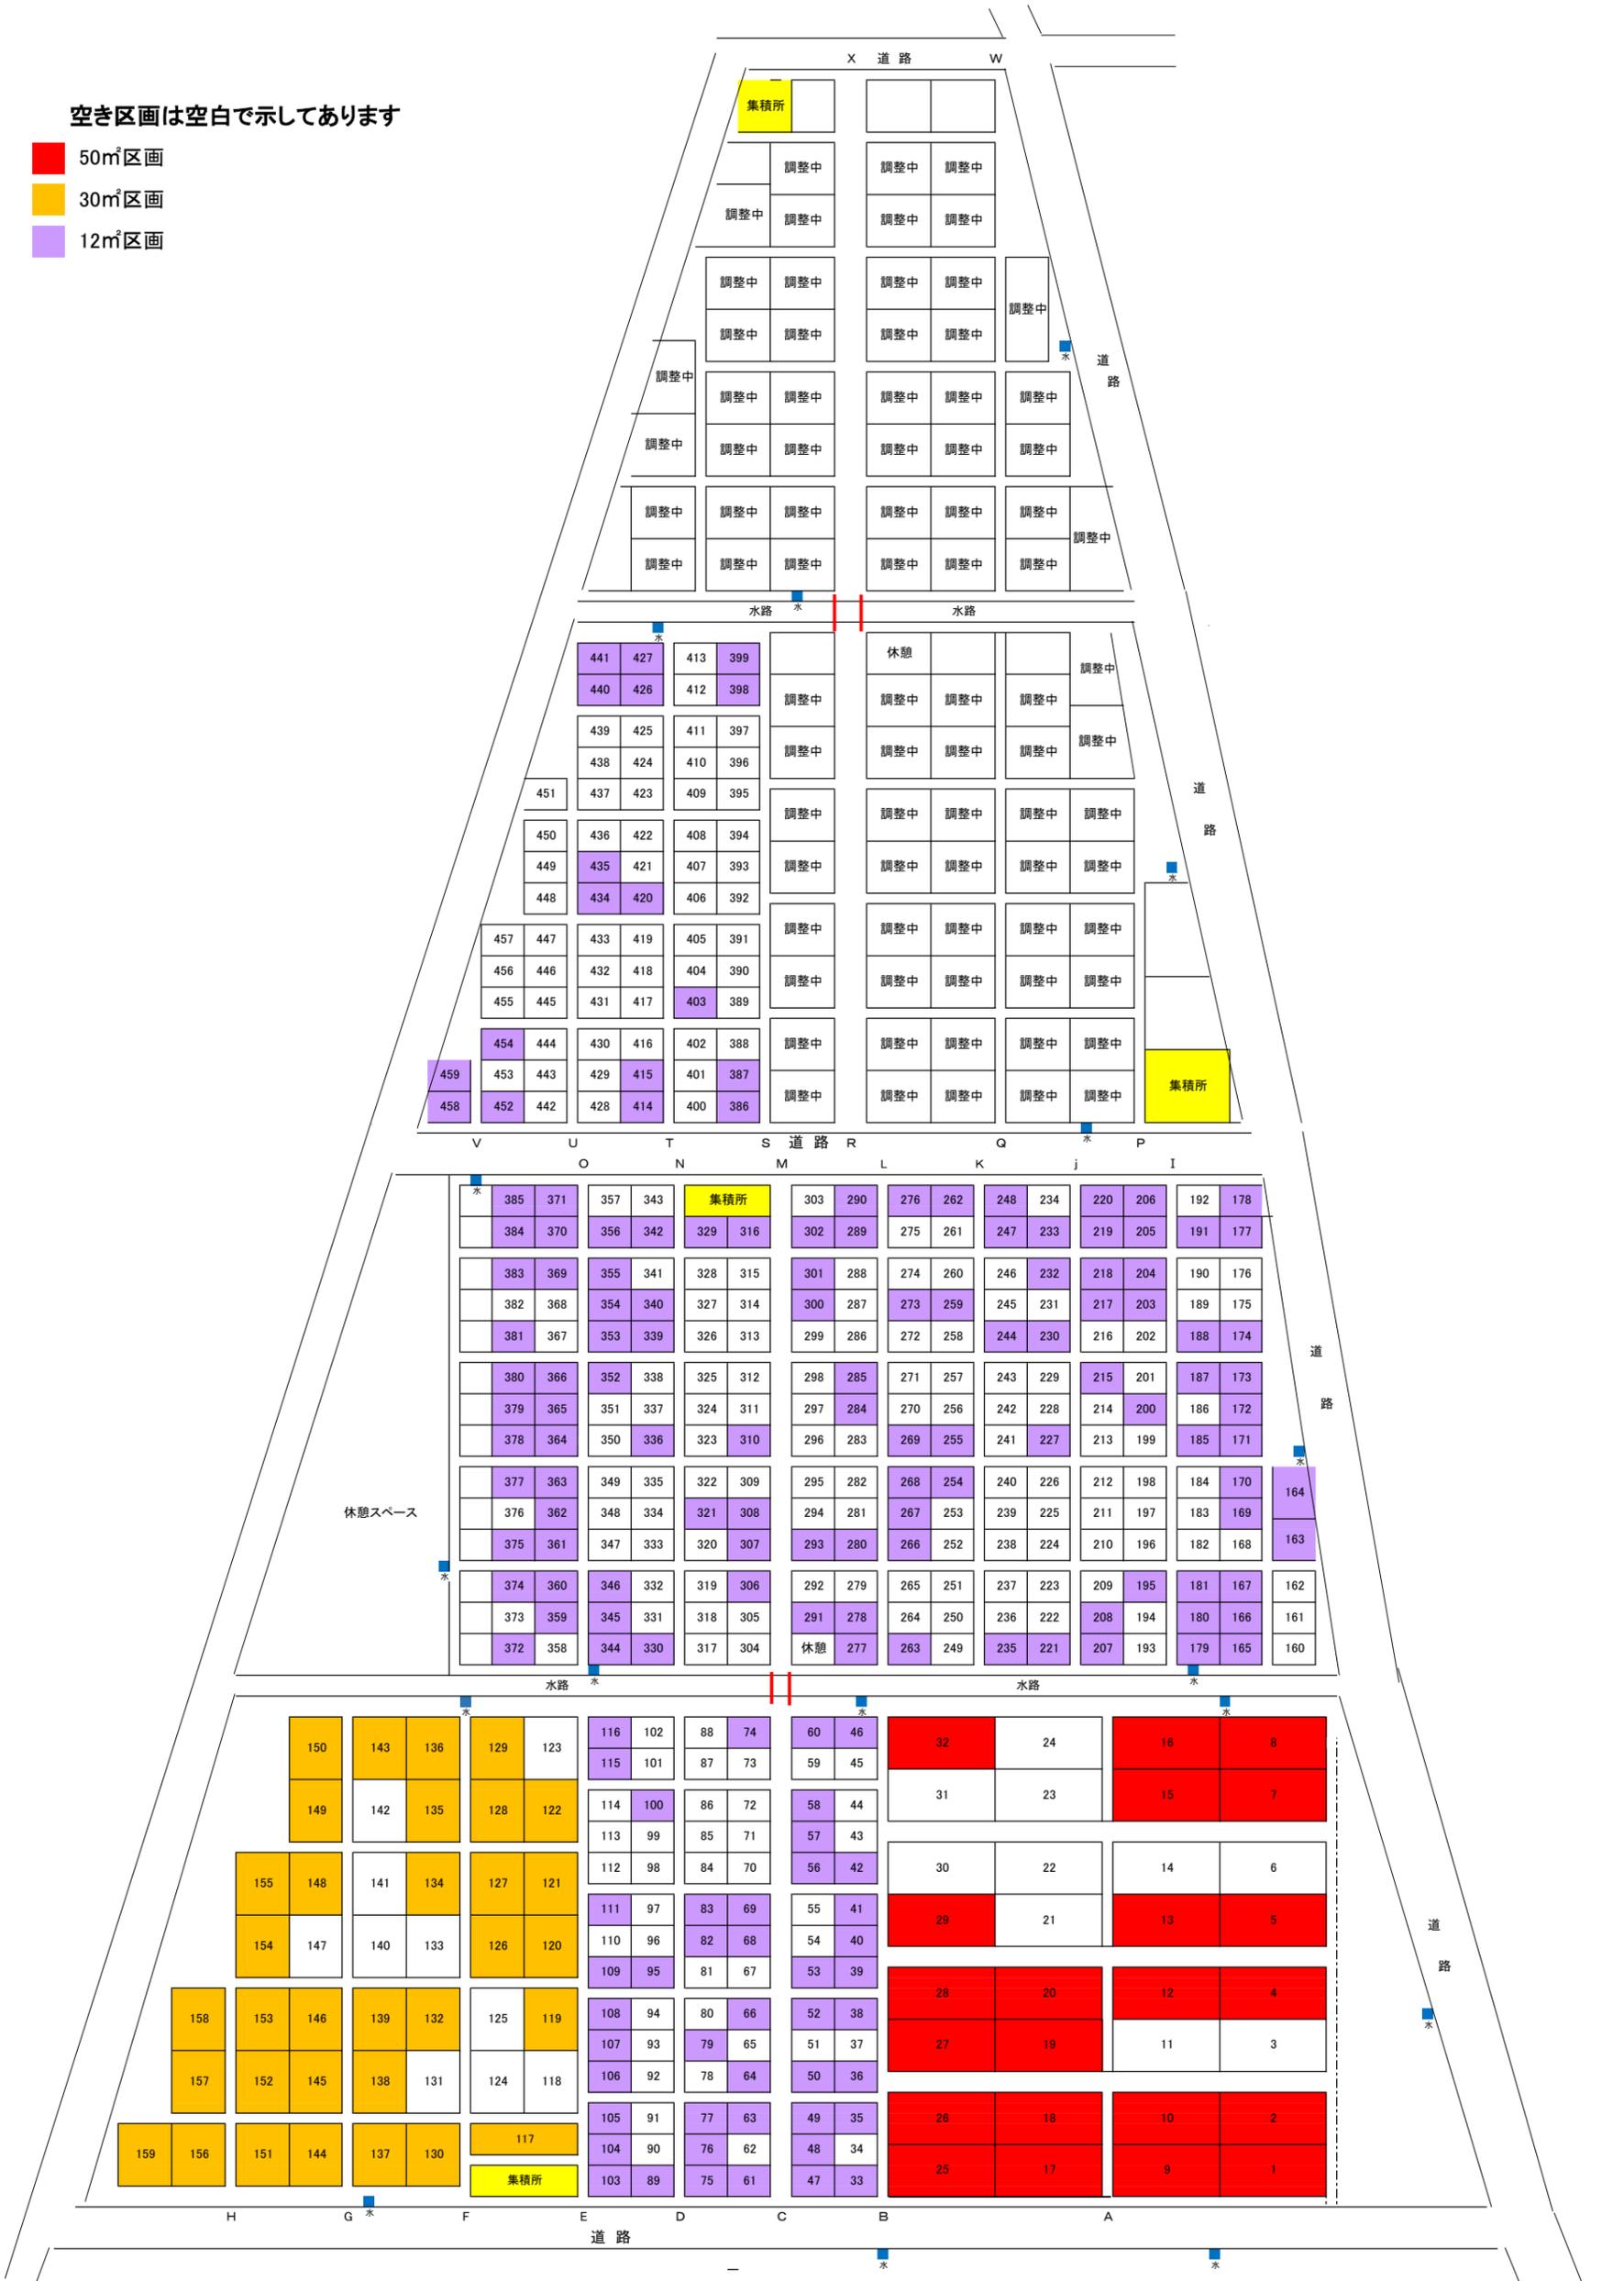

体験農園