


市民農園区画図(令和8年度)

区画

- 50㎡(No.1～32)
- 30㎡(No.117～159)
- 12㎡(No.33～116、160～459)

- 水道栓
- 集積所

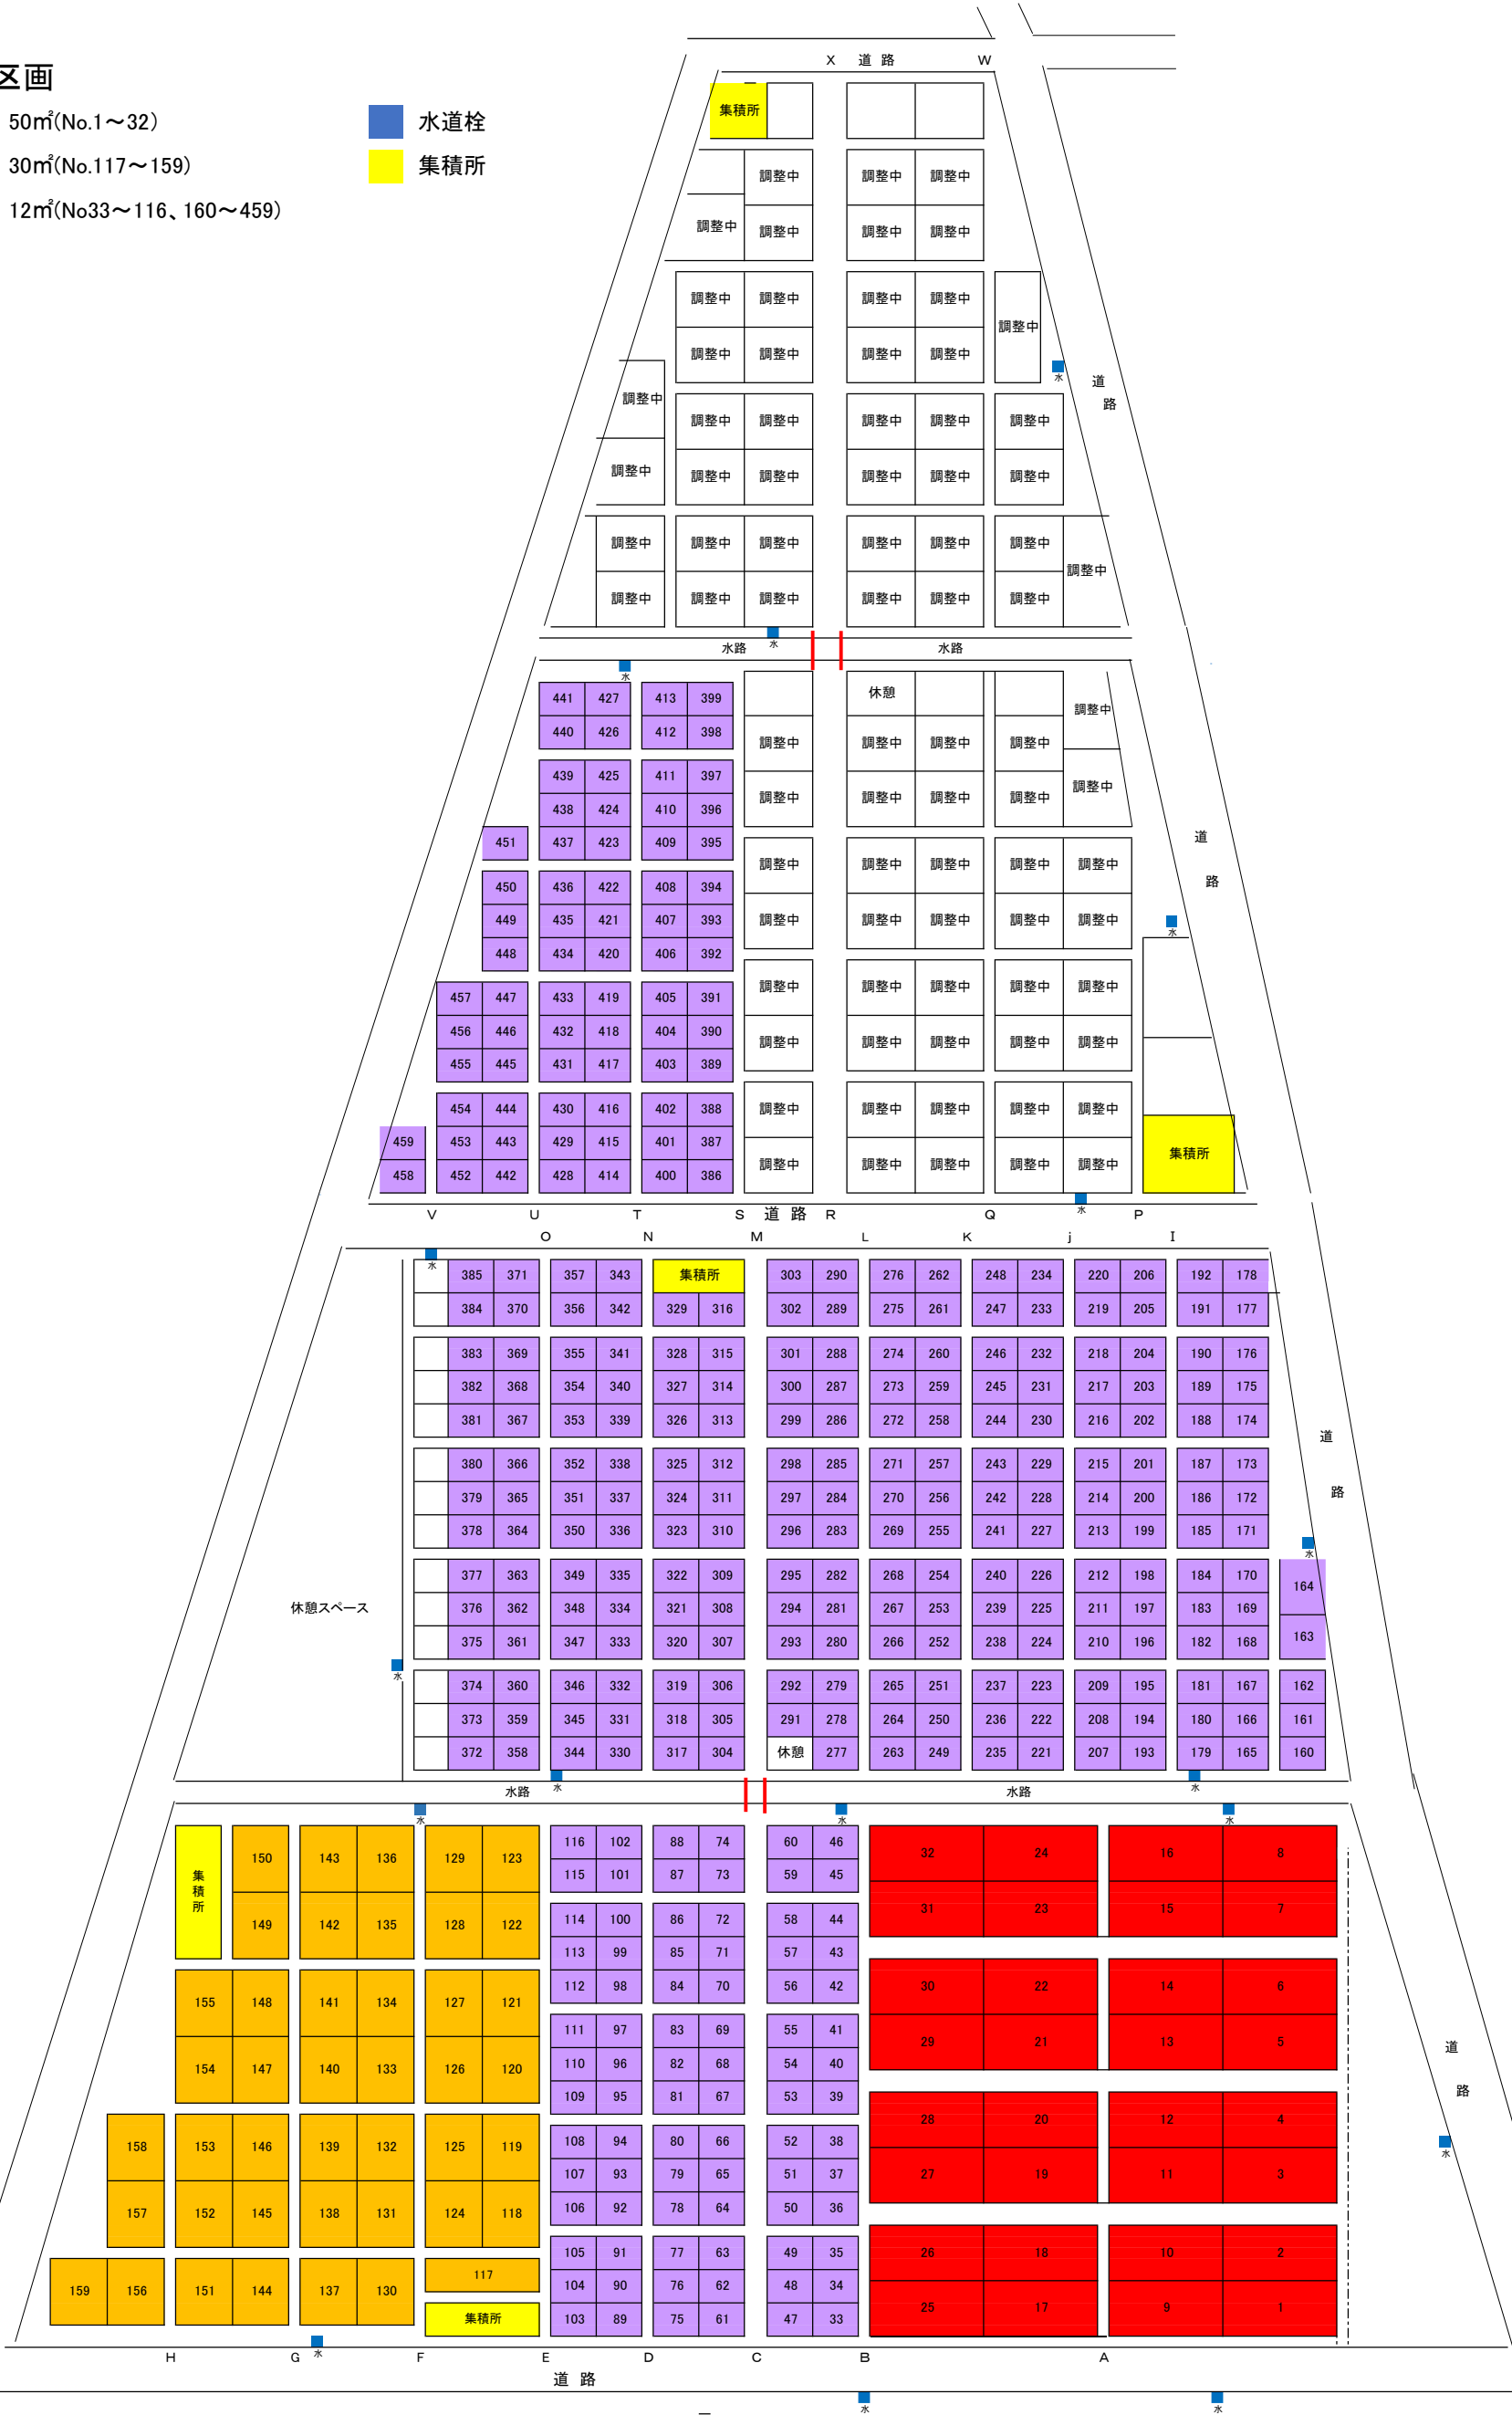

体験農園