

6 月 議 会 提 出 予 定 議 案 の 概 要

提 出 予 定 議 案

(1) 条例の制定について	1 件
(2) 条例の一部改正について	1 件
(3) 請負契約について	5 件
(4) 工事に関する協定について	1 件
(5) 補正予算	3 件 (別冊)
(6) 令和 6 年度継続費繰越計算書	3 件
(7) 令和 6 年度繰越明許費繰越計算書	1 件
(8) 令和 6 年度予算繰越計算書	2 件

追 加 提 出 予 定 議 案

(1) 同意を求めることについて	4 件
(2) 意見を求めることについて	1 件

川越市議会第 3 回定例会提出予定議案

番 号	件 名
議案第 5 2 号	川越市庁舎整備審議会条例を定めることについて
議案第 5 3 号	川越市道路附属物自動車駐車場条例の一部を改正する条例を定めることについて
議案第 5 4 号	仮称芳野市民センター新築工事請負契約について
議案第 5 5 号	古谷地区公立保育所新築工事請負契約について
議案第 5 6 号	資源化センター熱回収施設定期整備工事請負契約について
議案第 5 7 号	川越市グリーンツーリズム拠点施設キャンプスペース整備工事請負契約について
議案第 5 8 号	川越市立川越高等学校体育館空調設備等整備工事請負契約について
議案第 5 9 号	川越線西川越・的場間の場歩道橋耐震補強及び補修工事の施行に関する協定について
議案第 6 0 号	令和 7 年度川越市一般会計補正予算（第 1 号）
議案第 6 1 号	令和 7 年度川越市後期高齢者医療事業特別会計補正予算（第 1 号）
議案第 6 2 号	令和 7 年度川越市公共下水道事業会計補正予算（第 1 号）
報 告	
報告第 6 号	令和 6 年度川越市継続費繰越計算書（一般会計）
報告第 7 号	令和 6 年度川越市水道事業会計継続費繰越計算書
報告第 8 号	令和 6 年度川越市公共下水道事業会計継続費繰越計算書
報告第 9 号	令和 6 年度川越市繰越明許費繰越計算書（一般会計）
報告第 1 0 号	令和 6 年度川越市水道事業会計予算繰越計算書
報告第 1 1 号	令和 6 年度川越市公共下水道事業会計予算繰越計算書
追加提出予定	
同意第 号	教育委員会委員の任命につき同意を求めることについて
同意第 号	教育委員会委員の任命につき同意を求めることについて
同意第 号	農業委員会委員の任命につき同意を求めることについて
同意第 号	固定資産評価員の選任につき同意を求めることについて
意見第 号	人権擁護委員候補者の推薦につき意見を求めることについて

議案第 5 2 号

川越市庁舎整備審議会条例を定めることについて

1 制定の趣旨

本市の庁舎整備に関する事項について審議する附属機関を設置するため、川越市庁舎整備審議会条例を制定しようとするものです。

2 制定の内容

川越市庁舎整備審議会の組織、委員の任期その他運営に関し必要な事項について規定しようとするものです。

3 施行期日

公布の日としようとするものです。

4 効果

川越市庁舎整備審議会の適正な運営を図ることができます。

(政策企画課作成資料)

議案第 5 3 号

川越市道路附属物自動車駐車場条例の一部を改正する条例を定めることについて

1 改正の趣旨

駐車場の駐車料金の額及び駐車を開始してから無料となる時間を見直すため、川越市道路附属物自動車駐車場条例の一部を改正しようとするものです。

2 改正の内容

川越市霞ヶ関駅北口駐車場、川越市新河岸駅西口駐車場及び川越市新河岸駅東口駐車場の駐車料金の額について、1日の最大の駐車料金等の額を規定するとともに、駐車を開始してから無料となる時間を30分以内から20分以内にしようとするものです。

3 施行期日

令和7年10月1日としようとするものです。

4 効果

利用者の利便性の向上及び利用の促進を図ることができます。

(道路環境整備課作成資料)


議案第 5 4 号

仮称芳野市民センター新築工事請負契約について


- 1 工事名
仮称芳野市民センター新築工事
- 2 工事場所
川越市大字北田島 1 4 4 番地 1
- 3 延べ床面積
8 8 3 . 2 0 平方メートル
- 4 構造
鉄筋コンクリート造 2 階建
- 5 契約の方法
一般競争入札
- 6 契約の金額
5 9 3 , 6 3 9 , 2 0 0 円
- 7 契約の相手方
川越市大字下小坂 4 5 8 番地 4
三光建設株式会社
代表取締役 栗原 雄一
- 8 工期
本契約締結の日から令和 8 年 9 月 3 0 日まで
- 9 施設の概要
1 階部分 事務室、談話コーナー等
2 階部分 講座室 4 室、倉庫等
- 10 効果
市民の利便性の向上及び利用の促進を図ることができます。
- 11 附帯設備
 - (1) 電気設備工事一式 (別途工事)
 - (2) 機械設備工事一式 (別途工事)
 - (3) 外構整備工事一式 (別途工事)
 - (4) 植栽工事一式 (別途工事)

(地域づくり推進課作成資料)


案 内 図

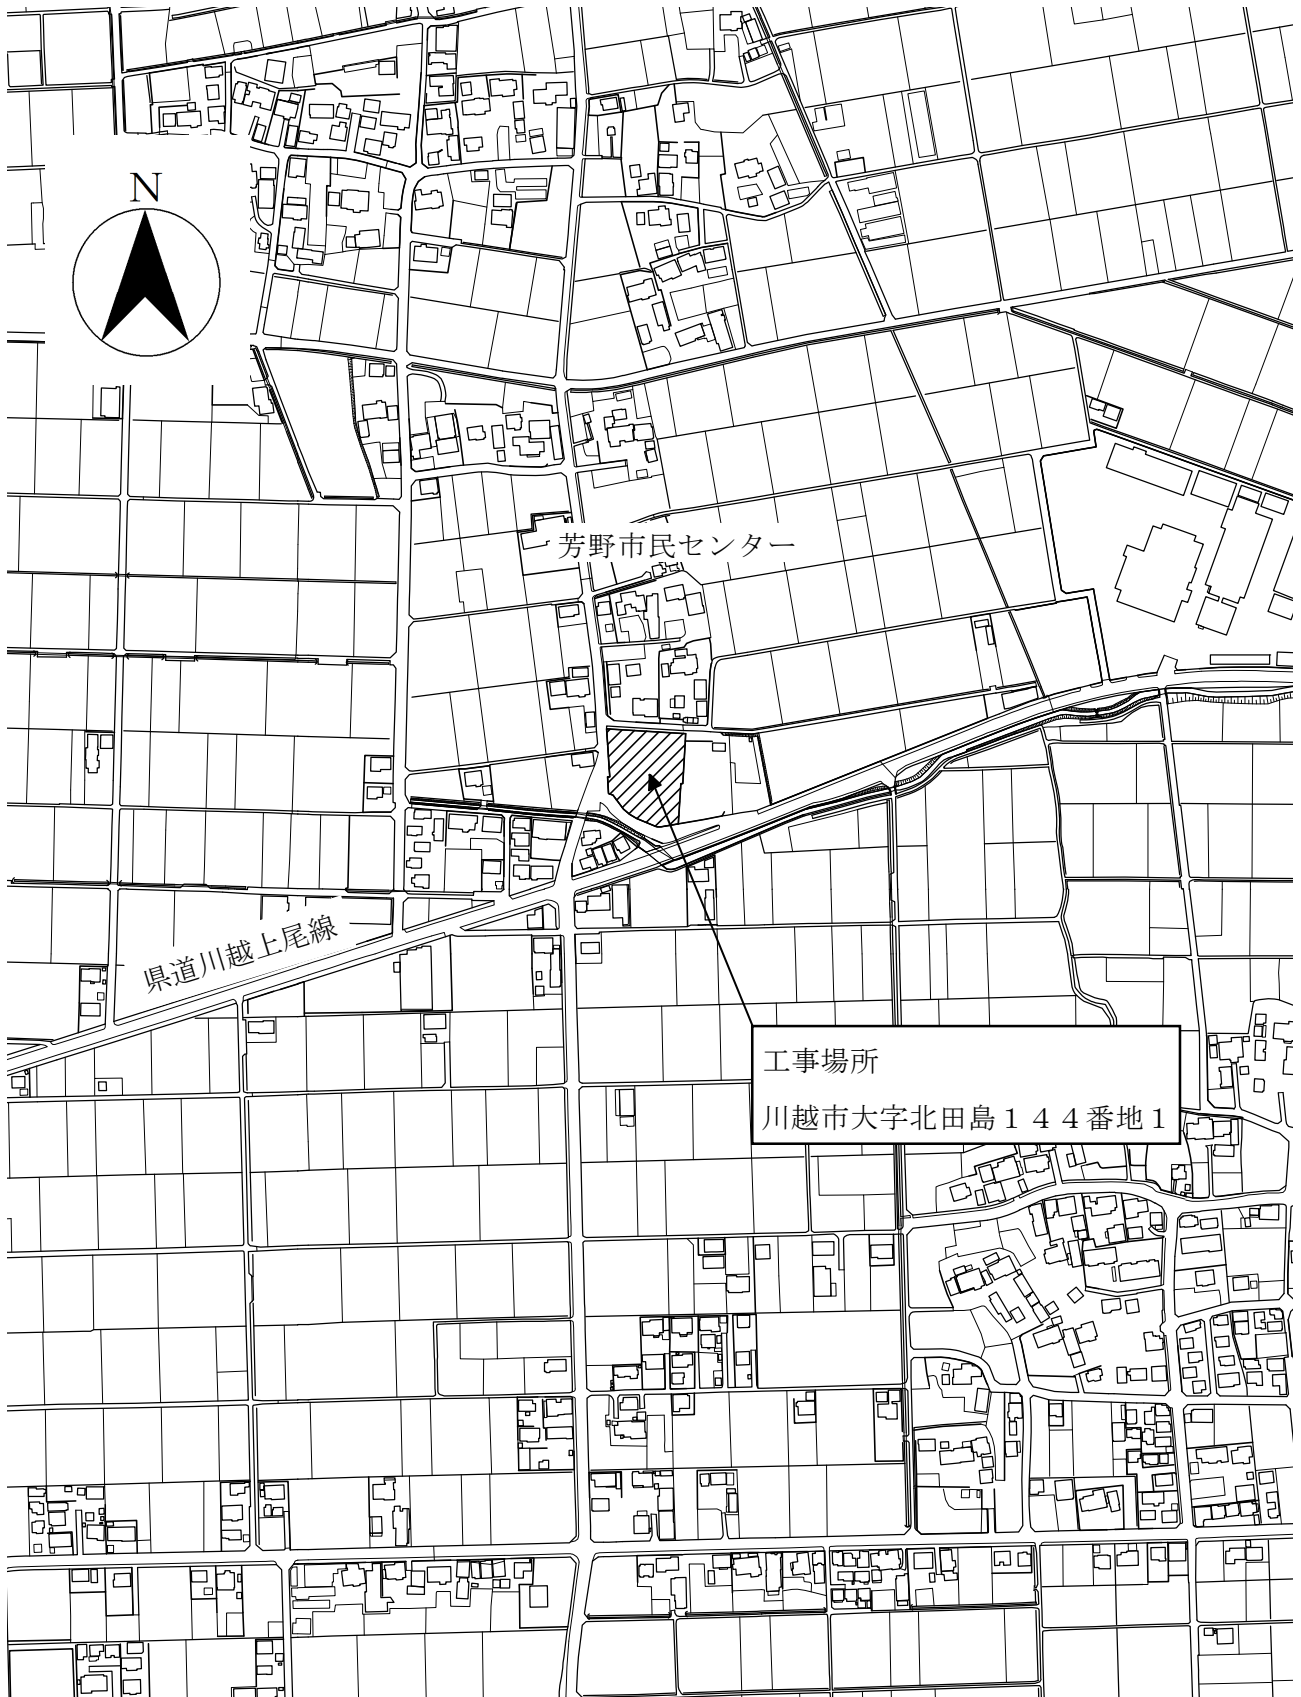

配置図

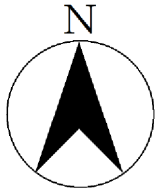

S = 1 : 800

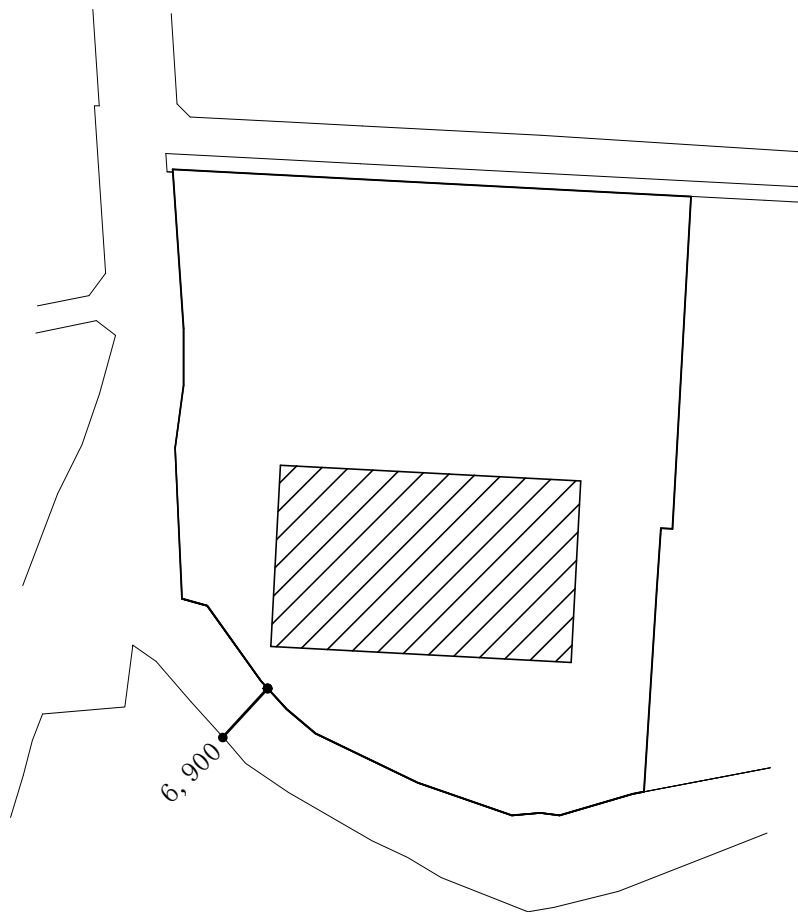


凡例




本工事建物

平 面 図

S = 1 : 3 0 0

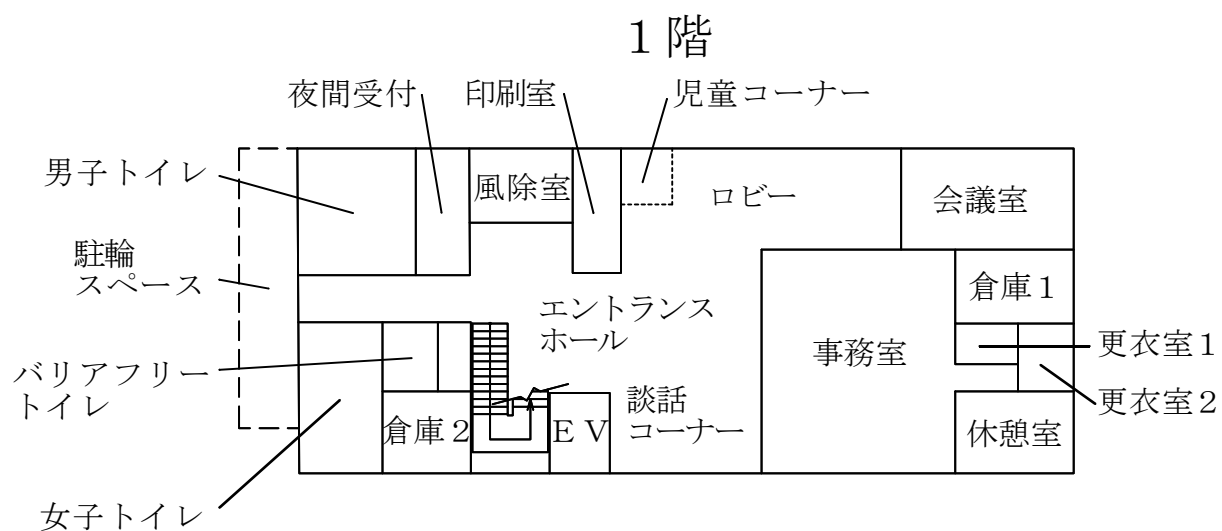

2 階

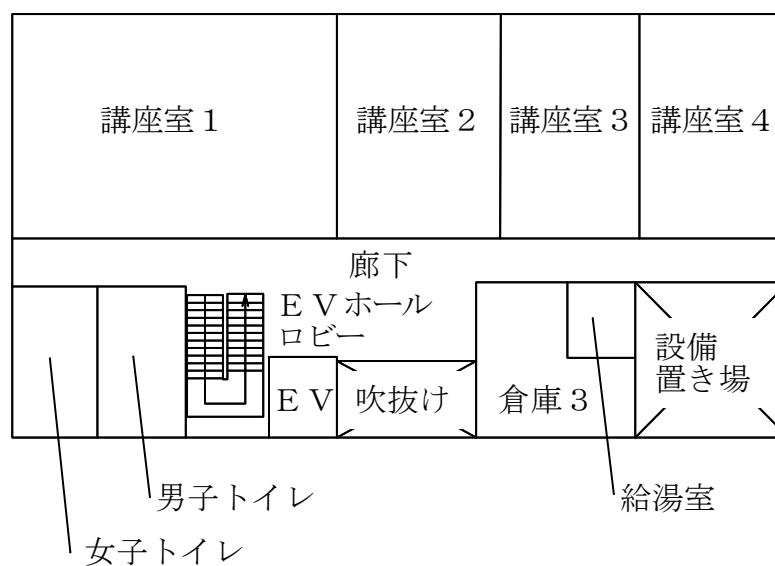


議案第 5 5 号

古谷地区公立保育所新築工事請負契約について


- 1 工事名
古谷地区公立保育所新築工事
- 2 工事場所
川越市大字古谷上 4 0 0 9 番地 1 3
- 3 延べ床面積
7 5 6 . 8 5 平方メートル
- 4 構造
鉄骨造 2 階建
- 5 契約の方法
一般競争入札
- 6 契約の金額
4 9 5 , 0 0 0 , 0 0 0 円
- 7 契約の相手方
川越市大字鯨井 1 7 0 5 番地 2
初雁興業株式会社
代表取締役 関根 勇治
- 8 工期
本契約締結の日から令和 8 年 7 月 3 1 日まで
- 9 施設の概要
1 階部分 保育室 2 室、事務室、調理室、相談室等
2 階部分 保育室 3 室、遊戯室等
- 10 効果
安心かつ安全な環境による保育の実施を図ることができます。
- 11 附帯設備
 - (1) 電気設備工事一式 (別途工事)
 - (2) 機械設備工事一式 (別途工事)
 - (3) 外構工事一式 (別途工事)

(こども政策課作成資料)


案内図

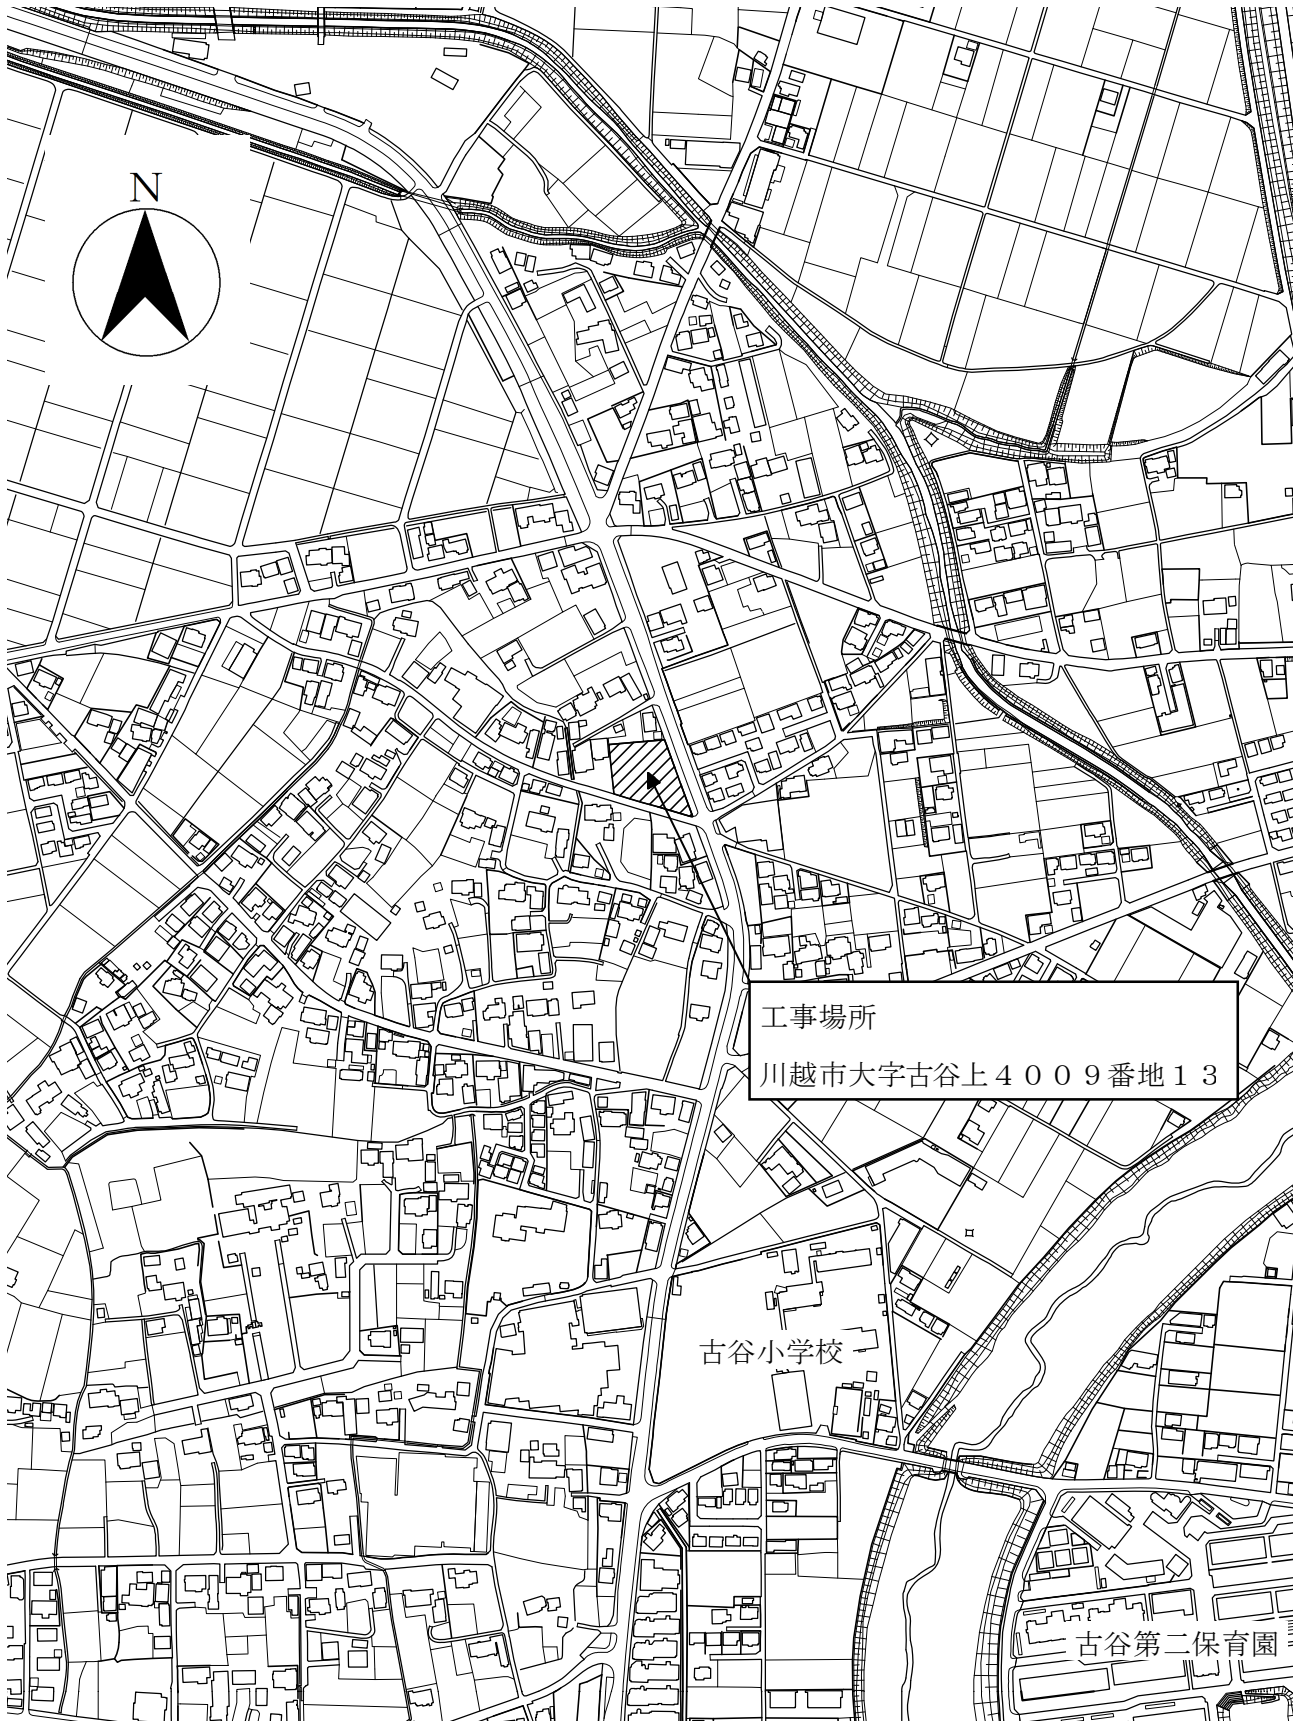

配置図

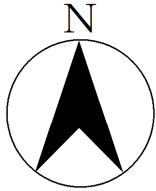

S = 1 : 8 0 0

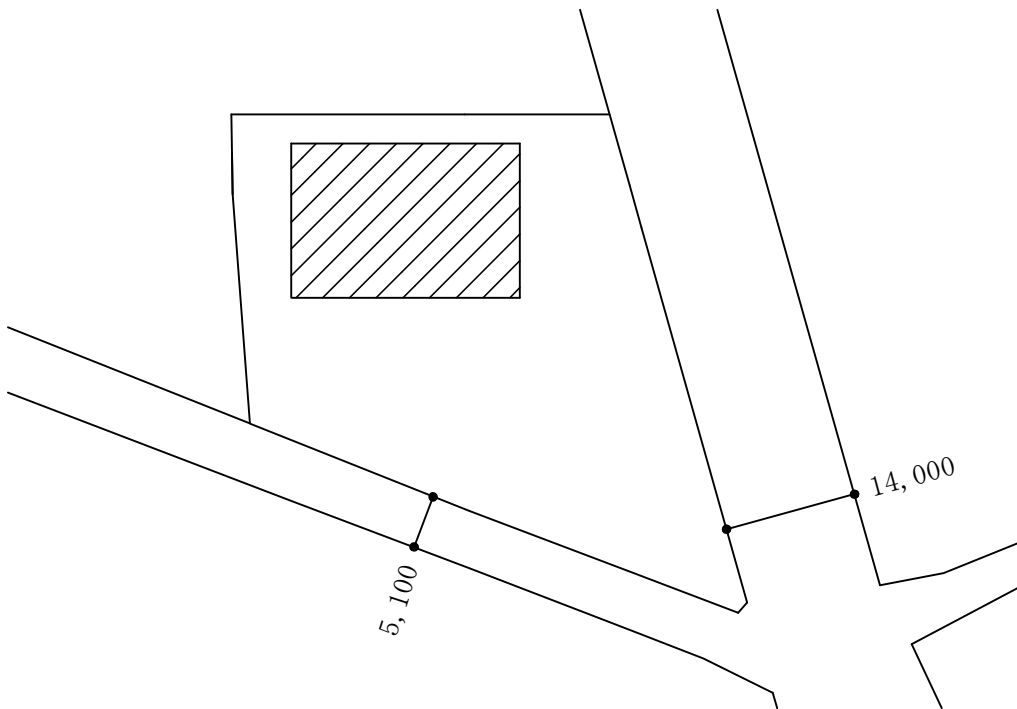

凡例




本工事建物


平 面 図

S = 1 : 2 0 0

1 階

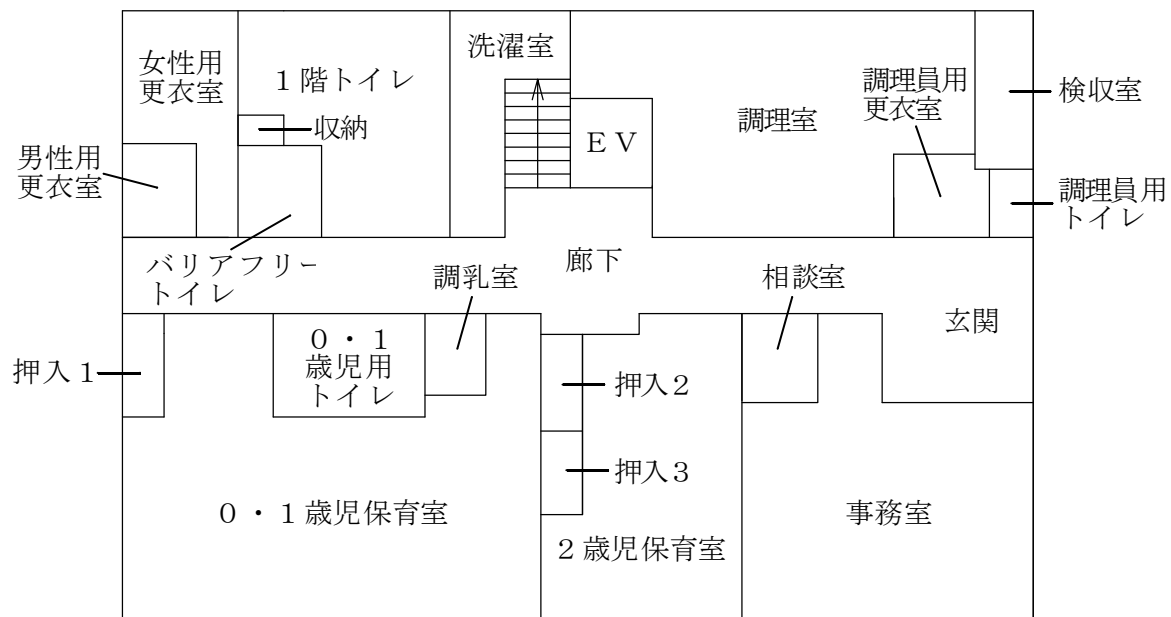

2 階

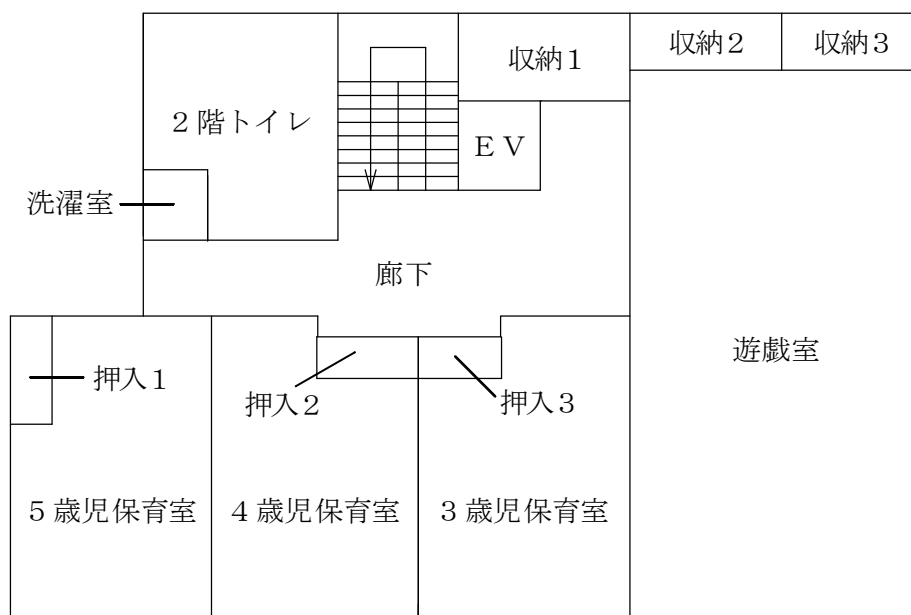


議案第 5 6 号

資源化センター熱回収施設定期整備工事請負契約について


- 1 工事名
資源化センター熱回収施設定期整備工事
- 2 工事場所
川越市大字鯨井 7 8 2 番地 3
- 3 工事内容
 - (1) 受入供給設備工事一式
 - (2) 燃焼溶融設備工事一式
 - (3) スラグ搬出設備工事一式
 - (4) 溶融飛灰処理設備工事一式
 - (5) 計装設備工事一式
- 4 契約の方法
随意契約
- 5 契約の金額
7 5 9, 0 0 0, 0 0 0 円
- 6 契約の相手方
東京都品川区西品川一丁目 1 番 1 号
株式会社神鋼環境ソリューション東京支社
東京支社長 西山 学雄
- 7 工期
本契約締結の日から令和 8 年 3 月 1 3 日まで
- 8 効果
安定したごみ処理の継続を図ることができます。

(環境施設課作成資料)


案内図

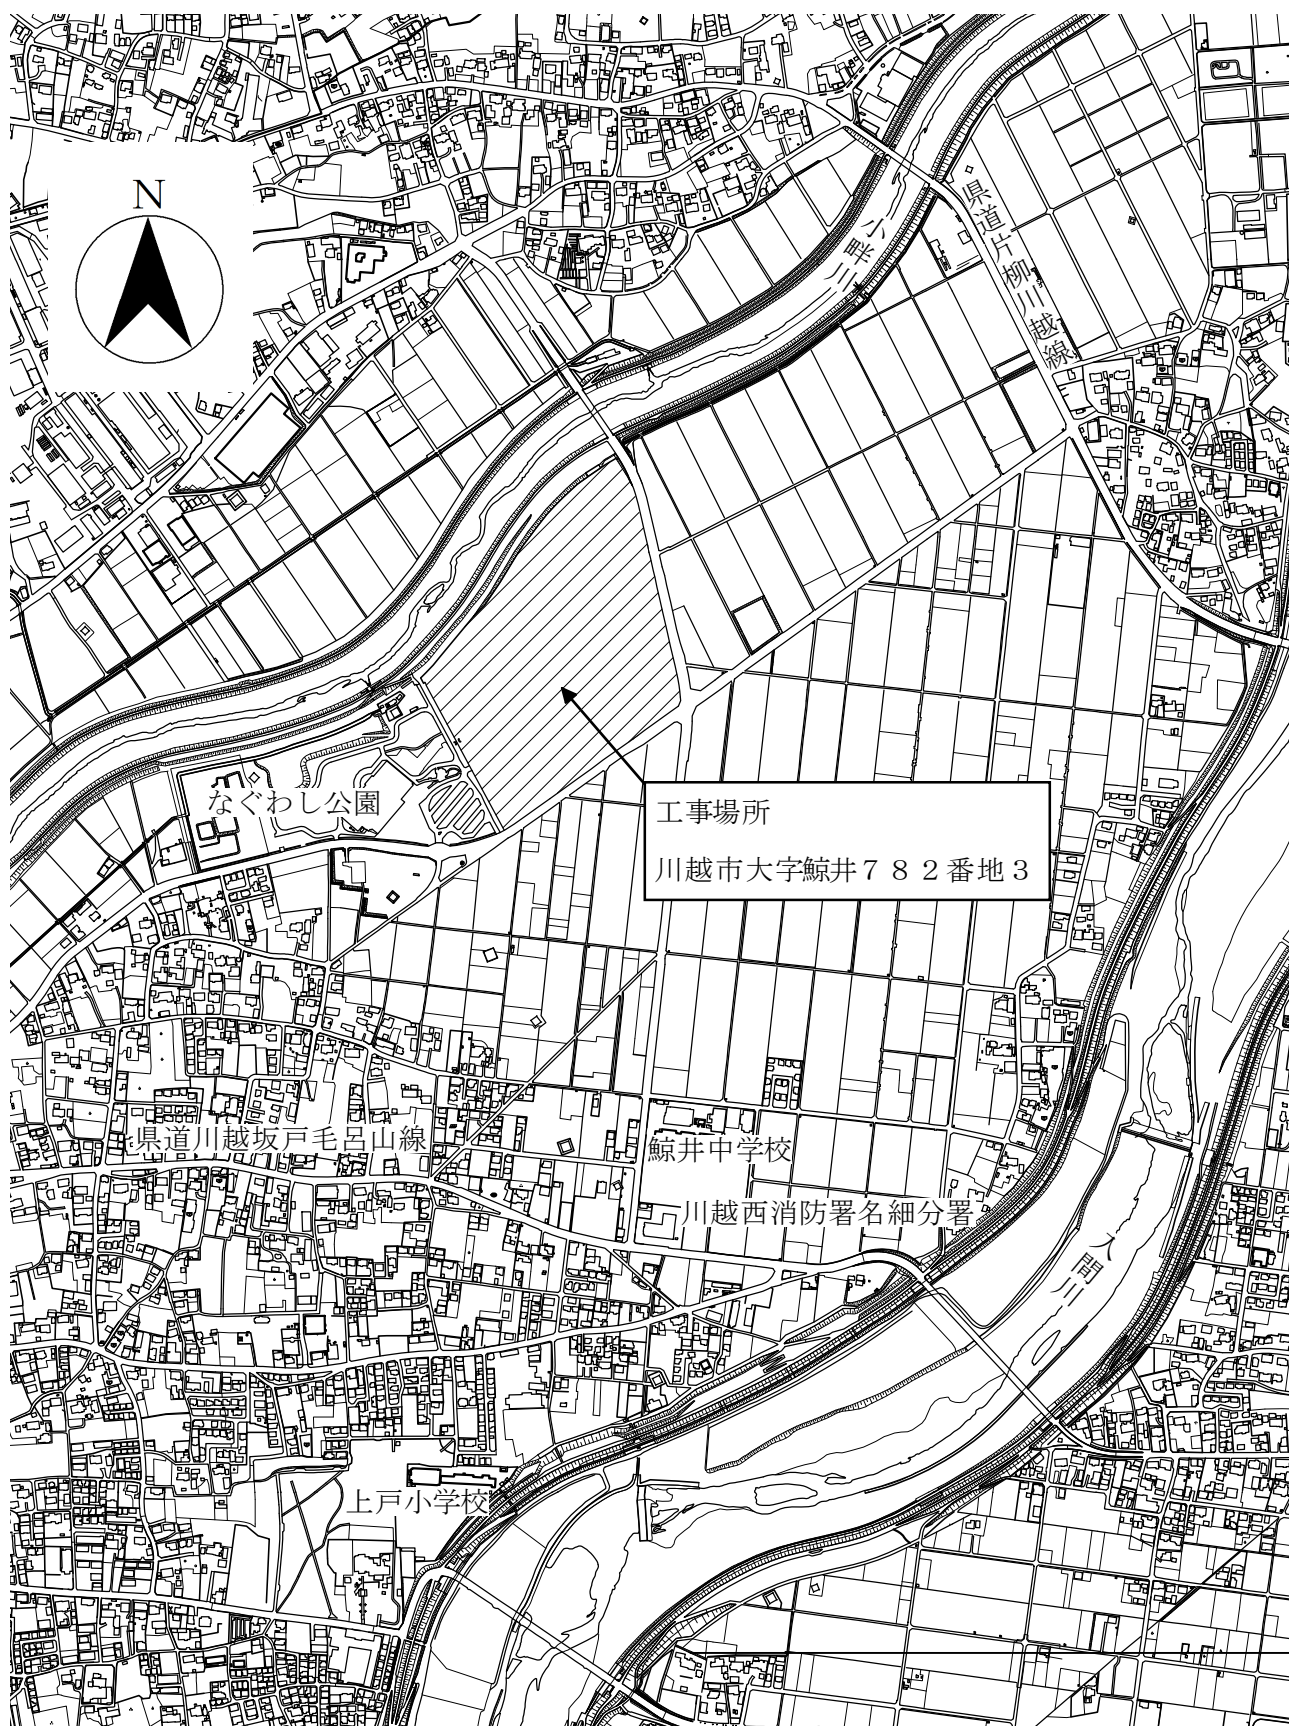

配置図

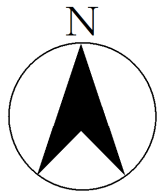

S = 1 : 3, 000

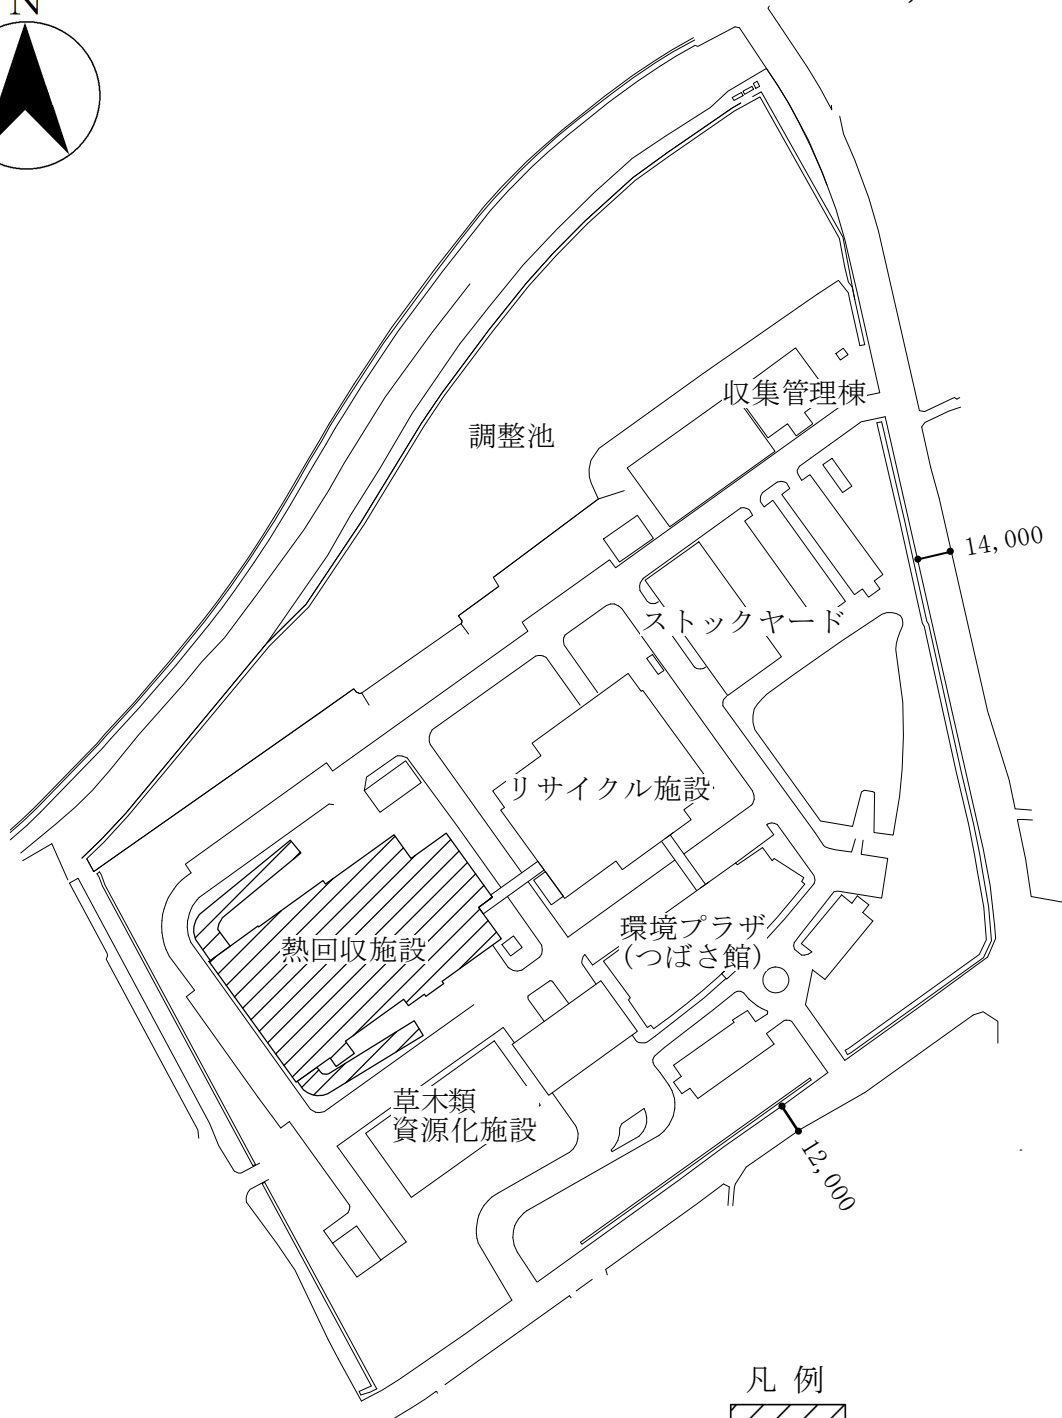

凡 例



本工事建物

議案第 5 7 号

川越市グリーンツーリズム拠点施設キャンプスペース整備工事請負契約について


- 1 工事名
川越市グリーンツーリズム拠点施設キャンプスペース整備工事
- 2 工事場所
川越市大字伊佐沼 8 9 9 番地ほか
- 3 工事内容
土木工事一式
- 4 契約の方法
一般競争入札
- 5 契約の金額
1 9 3, 6 3 3, 0 0 0 円
- 6 契約の相手方
川越市大字鯨井 1 7 0 5 番地 2
初雁興業株式会社
代表取締役 関根 勇治
- 7 工期
本契約締結の日から令和 8 年 3 月 1 3 日まで
- 8 施設の概要
オートサイト 約 5, 1 1 3 m²
フリーサイト 約 2, 4 3 7 m²
- 9 効果
農業の振興及び地域の活性化を図ることができます。
- 10 附帯設備
電気設備工事一式（別途工事）

（農政課作成資料）

案内図



配置図

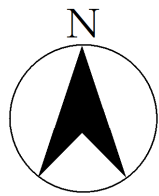

S = 1 : 1, 500




議案第 5 8 号

川越市立川越高等学校体育館空調設備等整備工事請負契約について

- 1 工事名
川越市立川越高等学校体育館空調設備等整備工事
- 2 工事場所
川越市旭町二丁目 3 番地 7
- 3 工事内容
 - (1) 機械設備工事一式
 - (2) 電気設備工事一式
 - (3) 建築工事一式
- 4 契約の方法
一般競争入札
- 5 契約の金額
1 9 8, 0 4 8, 4 0 0 円
- 6 契約の相手方
川越市仙波町一丁目 1 0 番地 5
有限会社ユーコー
代表取締役 遊佐 昭則
- 7 工期
本契約締結の日から令和 8 年 2 月 2 7 日まで
- 8 効果
良好な教育環境の確保及び指定避難所としての利便性の向上を図ることができます。


(市立川越高等学校作成資料)

案内図

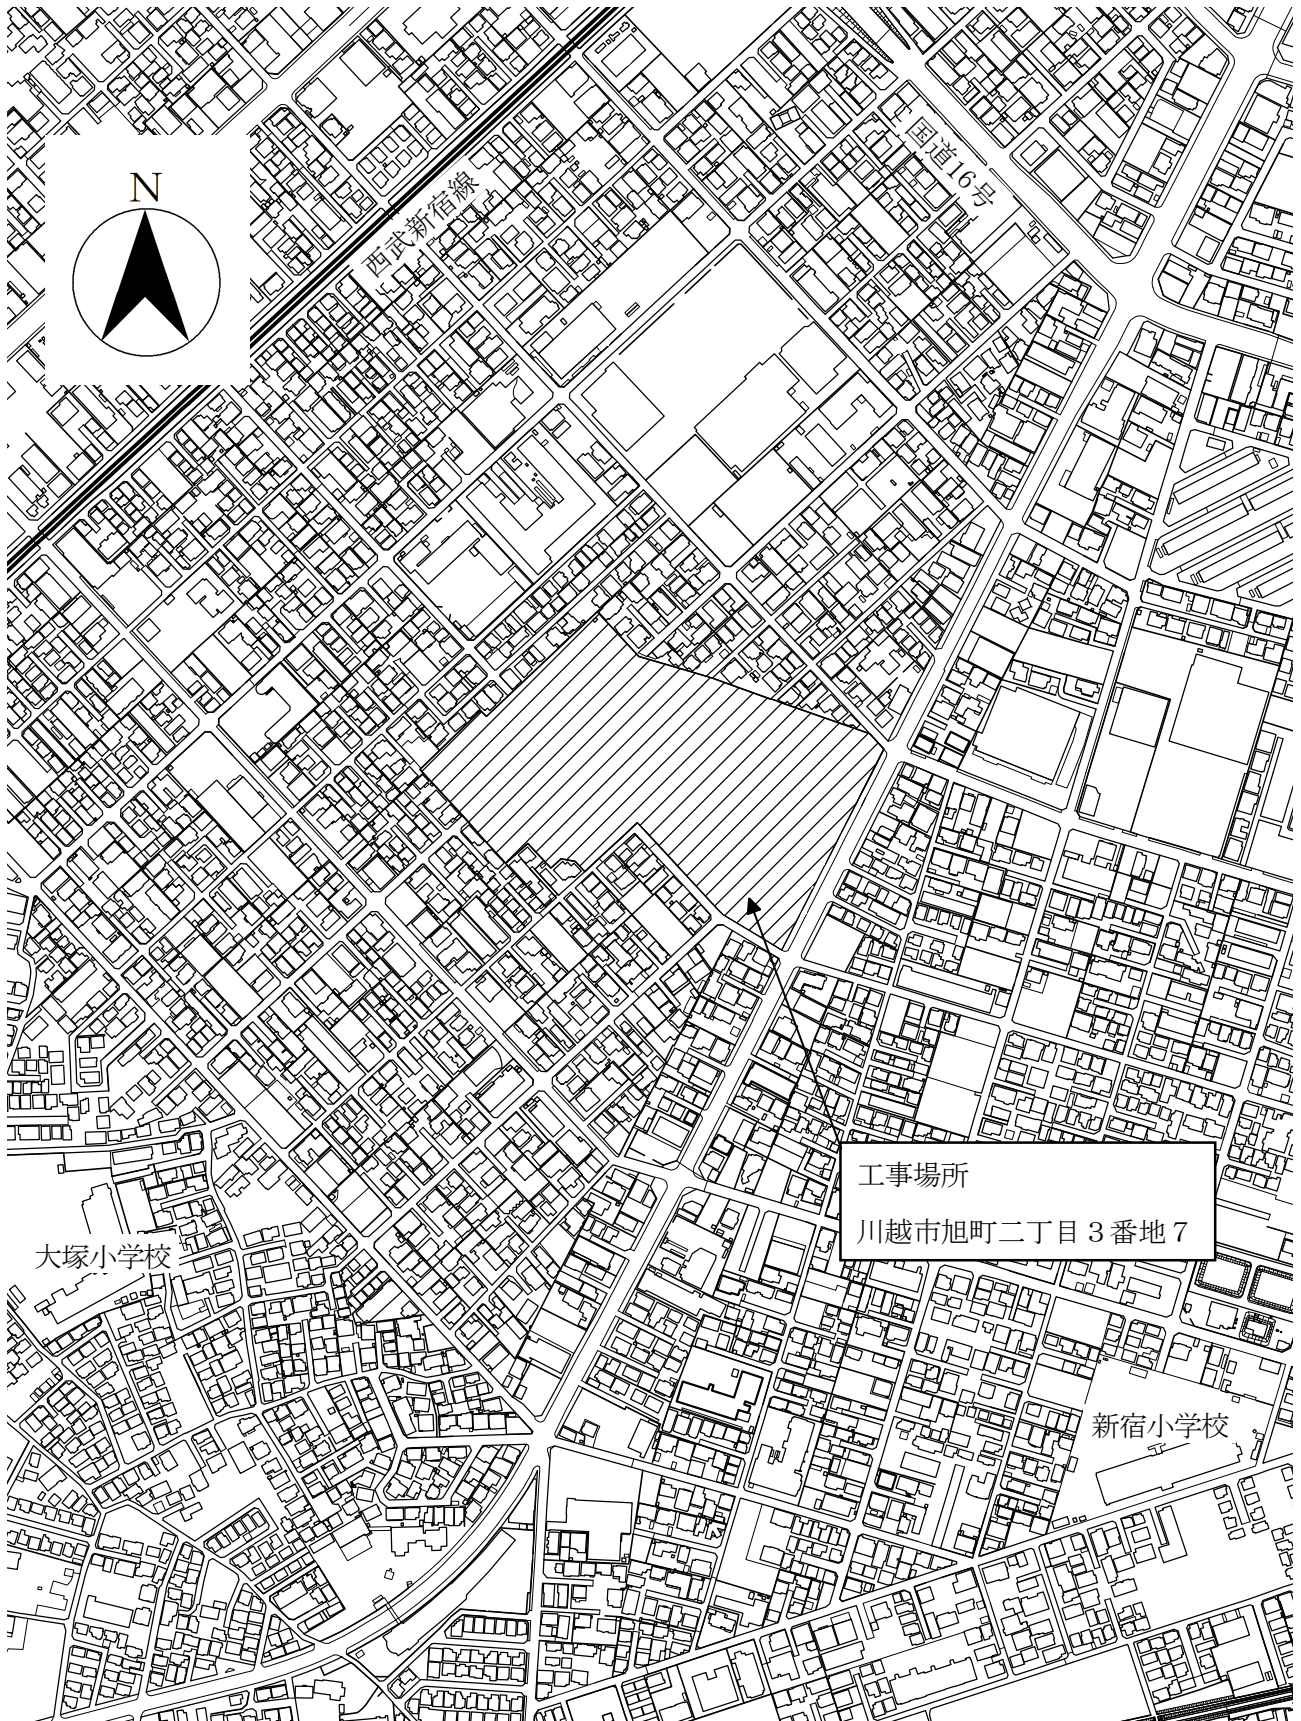

配置図

S = 1 : 1, 800

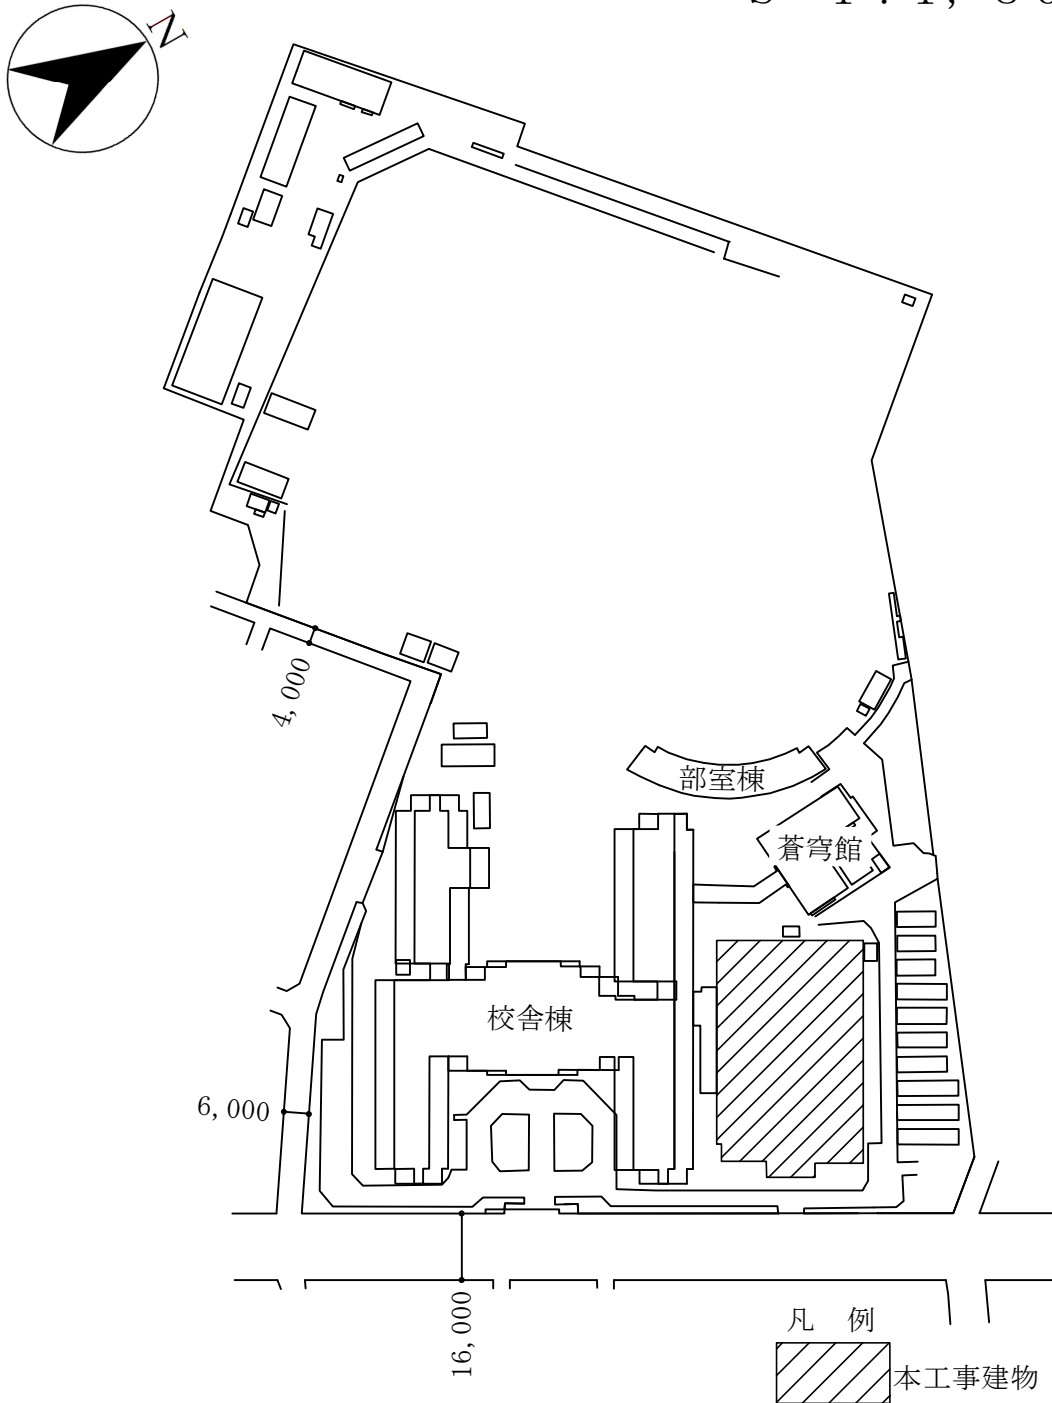

議案第 59 号

川越線西川越・的場間的場歩道橋耐震補強及び補修工事の施行に関する協定について


- 1 協定の目的
川越線西川越・的場間的場歩道橋耐震補強及び補修工事
- 2 工事場所
川越市霞ヶ関東三丁目地内ほか
- 3 工事対象面積
142.56平方メートル
- 4 構造
中路式単純Ⅰ桁橋
- 5 協定の金額
353,170,986円
- 6 協定の相手方
さいたま市大宮区錦町434番地4
東日本旅客鉄道株式会社
執行役員大宮支社長 石井 剛史
- 7 協定の期間
本協定締結の日から令和9年3月31日まで
- 8 施設の概要
延長 63.4メートル
幅員 1.8メートル～2.0メートル
- 9 効果
通学する生徒及び学生を含む利用者並びに旅客の安全確保を図ることができます。

(道路街路課作成資料)


案内図



平面图 $S=1:200$

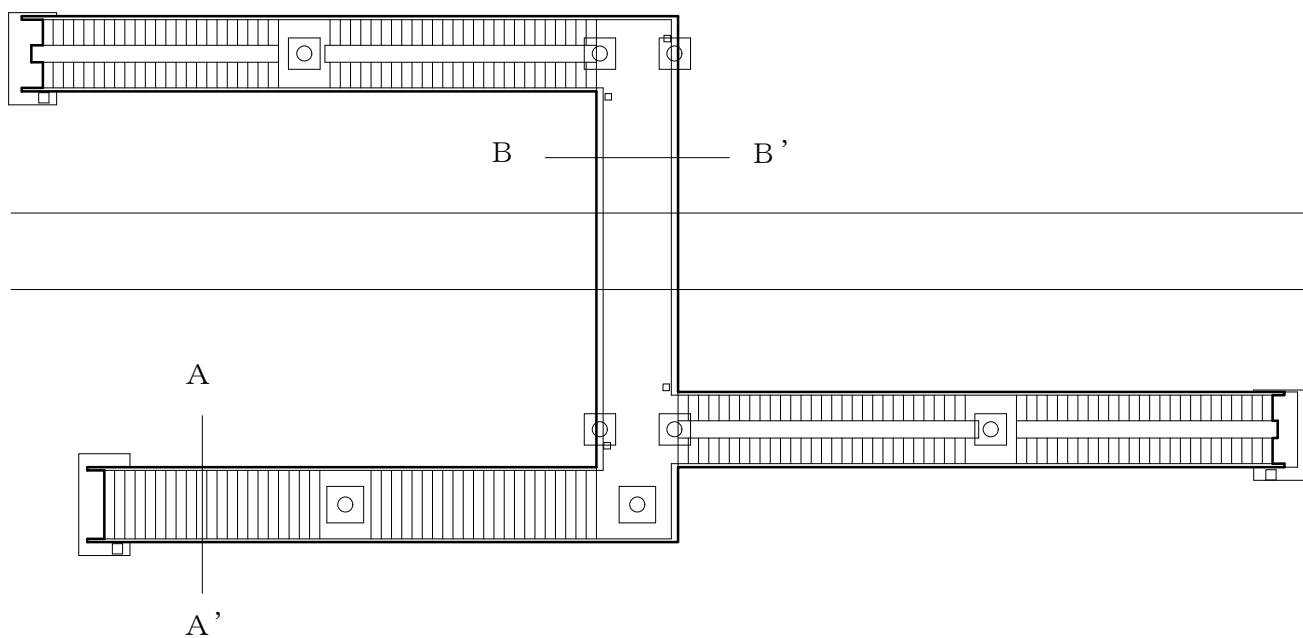

断面图 $S=1:40$

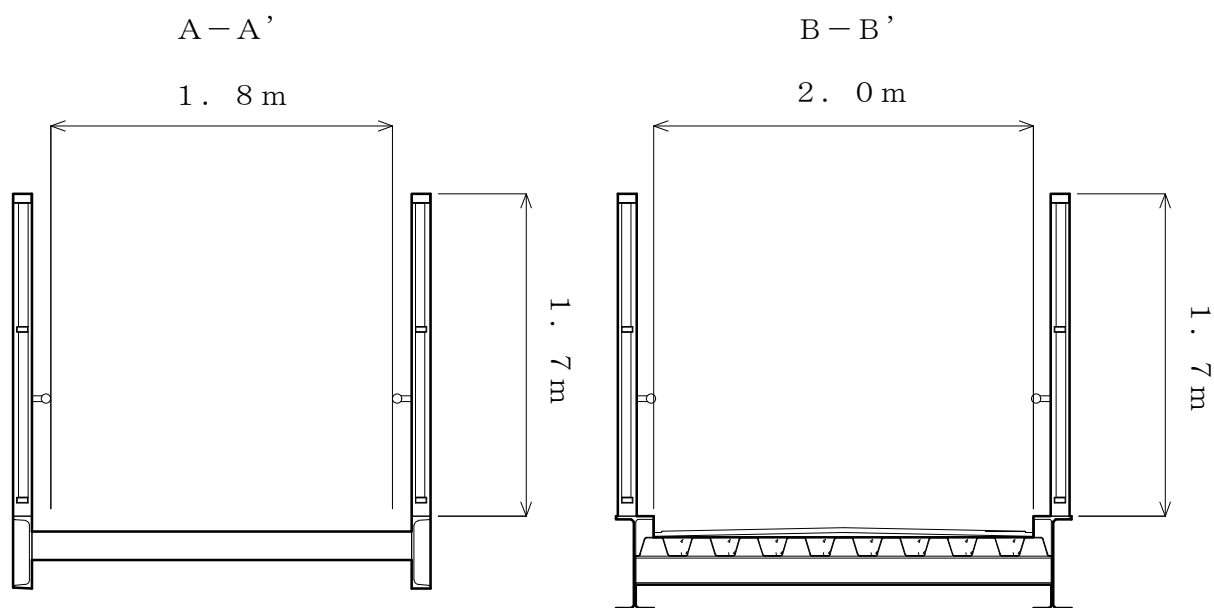

報告第6号

令和6年度川越市継続費繰越計算書（一般会計）

- 1 事業名 仮称霞ヶ関北市民センター建設
(令和6年度及び令和7年度の2箇年継続事業)
継続費の総額 952,600,000円
令和6年度継続費予算現額 572,600,000円
令和6年度支出済額 280,008,000円
翌年度通次繰越額 292,592,000円
- 2 事業名 小学校体育館空調設備等整備事業（第2期）
(令和5年度から令和7年度までの3箇年継続事業)
継続費の総額 678,000,000円
令和6年度継続費予算現額 409,400,000円
令和6年度支出済額 165,602,090円
翌年度通次繰越額 243,797,910円
- 3 事業名 小学校体育館空調設備等整備事業（第3期）
(令和6年度及び令和7年度の2箇年継続事業)
継続費の総額 1,772,200,000円
令和6年度継続費予算現額 43,200,000円
令和6年度支出済額 22,918,500円
翌年度通次繰越額 20,281,500円
- 4 事業名 中学校体育館空調設備等整備事業（第2期）
(令和5年度から令和7年度までの3箇年継続事業)
継続費の総額 1,190,000,000円
令和6年度継続費予算現額 718,200,000円
令和6年度支出済額 312,705,800円
翌年度通次繰越額 405,494,200円
- 5 事業名 蔵造り資料館耐震化事業
(令和5年度から令和8年度までの4箇年継続事業)
継続費の総額 540,400,000円
令和6年度継続費予算現額 199,524,000円
令和6年度支出済額 57,200,000円
翌年度通次繰越額 142,324,000円

（財政課作成資料）

報告第7号

令和6年度川越市水道事業会計継続費繰越計算書

1 事業名 新宿浄水場配水ポンプ設備更新事業

(令和5年度から令和7年度までの3箇年継続事業)

継続費の総額	149,050,000円
令和6年度継続費予算現額	89,400,000円
令和6年度支払義務発生(見込)額	0円
翌年度通次繰越額	89,400,000円

2 事業名 新宿浄水場電気設備更新事業

(令和5年度から令和7年度までの3箇年継続事業)

継続費の総額	393,800,000円
令和6年度継続費予算現額	88,000,000円
令和6年度支払義務発生(見込)額	0円
翌年度通次繰越額	88,000,000円

(財務課作成資料)

報告第8号

令和6年度川越市公共下水道事業会計継続費繰越計算書

1 事業名 大字寺尾污水幹線布設替事業

(令和5年度から令和7年度までの3箇年継続事業)

継続費の総額	684,935,000円
令和6年度継続費予算現額	453,670,000円
令和6年度支払義務発生(見込)額	0円
翌年度通次繰越額	453,670,000円

2 事業名 新宿町二丁目下水道人孔更生事業

(令和5年度から令和9年度までの5箇年継続事業)

継続費の総額	620,000,000円
令和6年度継続費予算現額	248,000,000円
令和6年度支払義務発生(見込)額	227,000,000円
翌年度通次繰越額	21,000,000円

3 事業名 芳野台污水中継ポンプ場耐震補強事業

(令和5年度から令和7年度までの3箇年継続事業)

継続費の総額	430,000,000円
令和6年度継続費予算現額	182,000,000円
令和6年度支払義務発生(見込)額	0円
翌年度通次繰越額	182,000,000円

4 事業名 郭町二丁目下水道管路施設更生事業

(令和6年度から令和8年度までの3箇年継続事業)

継続費の総額	480,000,000円
令和6年度継続費予算現額	192,000,000円
令和6年度支払義務発生(見込)額	144,400,000円
翌年度通次繰越額	47,600,000円

(財務課作成資料)

報告第9号

令和6年度川越市繰越明許費繰越計算書（一般会計）

- 1 事業名 戸籍事務
翌年度繰越額 78,940,000円
繰越理由 国の補正予算（第1号）に併せ3月に補正予算措置したため
- 2 事業名 民間福祉施設補助（障害者施設）
翌年度繰越額 131,434,000円
繰越理由 補助事業者が実施する施設整備工事が遅延し、年度内に事業が完了できなかったため
- 3 事業名 民間福祉施設補助（高齢者施設）
翌年度繰越額 5,199,000円
繰越理由 補助事業者が実施する施設整備工事が遅延し、年度内に事業が完了できなかったため
- 4 事業名 物価高騰重点支援給付金給付事業
翌年度繰越額 124,500,000円
繰越理由 物価高騰重点支援給付金の給付について令和7年度にわたる期間を必要としたため
- 5 事業名 物価高騰重点支援給付金給付事業（こども加算分）
翌年度繰越額 27,507,000円
繰越理由 物価高騰重点支援給付金（こども加算分）の給付について令和7年度にわたる期間を必要としたため
- 6 事業名 雨水建設改良補助金
翌年度繰越額 125,400,000円
繰越理由 上下水道局が実施する雨水貯留施設整備工事について令和7年度にわたる工事期間を必要とするため
- 7 事業名 グリーンツーリズム整備推進
翌年度繰越額 241,787,000円
繰越理由 国の補正予算（第1号）に併せ3月に補正予算措置したため
- 8 事業名 主要地方道川越栗橋線交通安全施設整備
翌年度繰越額 72,100,000円
繰越理由 関係機関との協議に不測の日数を要し、令和7年度にわたる工事期間を必要とするため
- 9 事業名 広域幹線（市道）整備（用地）
翌年度繰越額 4,478,000円
繰越理由 権利者による補償物件の移転に不測の日数を要し年度内に事業が完了できなかったため
- 10 事業名 準用河川整備
翌年度繰越額 77,779,000円
繰越理由 天の川改修工事について施工に不測の日数を要し年度内に事業

が完了できなかったため

- 11 事業名 南古谷駅周辺地区整備
翌年度繰越額 45,183,000円
繰越理由 権利者による補償物件の移転に不測の日数を要し年度内に事業が完了できなかったため
- 12 事業名 川越駅西口都市基盤整備
翌年度繰越額 63,680,738円
繰越理由 権利者による補償物件の移転に不測の日数を要し年度内に事業が完了できなかったこと及び国の補正予算（第1号）に併せ3月に補正予算措置したため
- 13 事業名 街区公園等整備
翌年度繰越額 16,500,000円
繰越理由 （仮称）砂新田6丁目公園整備について令和7年度にわたる工事期間を必要としたため
- 14 事業名 各種公園整備
翌年度繰越額 81,000,000円
繰越理由 被災した河川敷公園の修繕について資材調達に不測の日数を要したため
- 15 事業名 防災施設設置管理
翌年度繰越額 88,552,000円
繰越理由 国の補正予算（第1号）に併せ3月に補正予算措置したため
- 16 事業名 小学校施設整備
翌年度繰越額 55,938,000円
繰越理由 特別支援学級等の増に伴う教室改修や空調設備の導入について令和7年度にわたる期間を必要としたこと、普通教室（増級分）への空調設備設置工事について国の補正予算（第1号）に併せ3月に補正予算措置したため
- 17 事業名 小学校大規模改造
翌年度繰越額 1,271,804,000円
繰越理由 国の補正予算（第1号）に併せ3月に補正予算措置したため
- 18 事業名 中学校施設整備
翌年度繰越額 556,963,900円
繰越理由 特別支援学級等の増に伴う教室改修や空調設備の導入について令和7年度にわたる期間を必要としたこと、特別教室への空調設備設置工事について国の補正予算（第1号）に併せ3月に補正予算措置したため
- 19 事業名 中学校大規模改造
翌年度繰越額 793,892,000円
繰越理由 国の補正予算（第1号）に併せ3月に補正予算措置したため
- 20 事業名 河越館跡整備
翌年度繰越額 41,650,500円

繰越理由 新たな工種が追加され、不測の日数を要したため

(財政課作成資料)

報告第10号

令和6年度川越市水道事業会計予算繰越計算書
地方公営企業法第26条第1項の規定による建設改良費の繰越額

1 事業名 配水管布設替事業

翌年度繰越額 10,180,000円

繰越理由 「配水管布設替工事（仙波町4丁目ほか）」において、埼玉県
が発注する工事に合わせて施工するため

「配水補助管仮設工事（藤原町）」において、下水道課が発注
する工事に合わせて施工するため

（財務課作成資料）

令和6年度川越市公共下水道事業会計予算繰越計算書
地方公営企業法第26条第1項の規定による建設改良費の繰越額

1 事業名 污水管渠整備事業

翌年度繰越額 290,171,800円

繰越理由 「新河岸北第6処理分区污水枝線築造工事（その1）」において、一部区間の土質及び地下水位の状況から工法変更の検討に期間を要したことにより、年度内に完了することができなかつたため

「新河岸第8－1処理分区污水枝線築造工事（その1）」において、通行規制等に関し沿道の関係者との協議に時間を要したことにより、年度内に完了することができなかつたため

「下水道工事に伴う舗装復旧工事（大字上寺山地内ほか）」において、先行して施工する下水道工事が遅延したことにより、発注時期が遅れ、適正な工期の確保に令和7年度にわたる期間を必要としたため

2 事業名 浸水対策施設整備事業

翌年度繰越額 128,192,000円

繰越理由 「江川第1排水区雨水貯留施設関連工事」において、先行して施工した工事の影響調査に期間を要したことにより、発注時期が遅れ、適正な工期の確保に令和7年度にわたる期間を必要としたため

「下水道工事に伴う補償金」において、水道課が発注する工事に合わせて実施するため

3 事業名 江川公共下水道整備事業

翌年度繰越額 298,137,980円

繰越理由 「川越江川内水対策事業負担金（川崎調整池関連）」において、ふじみ野市が実施する川崎調整池関連事業に合わせて実施するため

4 事業名 污水管渠改良事業

翌年度繰越額 46,862,200円

繰越理由 「新河岸第8－2処理分区下水道管路施設更生実施設計業務委託」において、埼玉県との協議に期間を要したことにより、年度内に完了することができなかつたため

5 事業名 污水ポンプ場維持事業

翌年度繰越額 35,590,000円

繰越理由 「芳野台汚水中継ポンプ場耐水化工事実施設計業務委託」において、入札が不調になったことにより、発注時期が遅れ、適正な工期の確保に令和7年度にわたる期間を必要としたため
「芳野台汚水中継ポンプ場直流電源盤更新工事」において、更新に早期に対応する必要があること及び直流電源の製作に令和7年度にわたる期間を必要としたため

(財務課作成資料)

同意第 号

教育委員会委員の任命につき同意を求めることについて

教育委員会委員長谷川均氏が、本年３月３１日で任期満了となったため、その後任者の任命につき、地方教育行政の組織及び運営に関する法律第４条第２項の規定により、議会の同意を求めるものです。

(職員課作成資料)

同意第 号

教育委員会委員の任命につき同意を求めることについて

教育委員会委員嶋野道弘氏が、令和6年12月31日で辞職したため、その後任者の任命につき、地方教育行政の組織及び運営に関する法律第4条第2項の規定により、議会の同意を求めるものです。

(職員課作成資料)

同意第 号

農業委員会委員の任命につき同意を求めることについて

令和7年1月5日に逝去した農業委員会委員の後任者の任命につき、農業委員会等に関する法律第8条第1項の規定により、議会の同意を求めるものです。

(職員課作成資料)

同意第 号

固定資産評価員の選任につき同意を求めることについて

固定資産評価員につきましては、従来から資産税課長を充ててまいりましたが、本年４月１日付けの人事発令により資産税課長に異動があったため、その後任者の選任につき、地方税法第４０４条第２項の規定により、議会の同意を求めるものです。

(職員課作成資料)

意見第 号

人権擁護委員候補者の推薦につき意見を求めることについて

人権擁護委員浅見由利子氏が、本年9月30日で任期満了となるため、その後任の候補者の推薦につき、人権擁護委員法第6条第3項の規定により、議会の意見を求めるものです。

(人権推進課作成資料)