


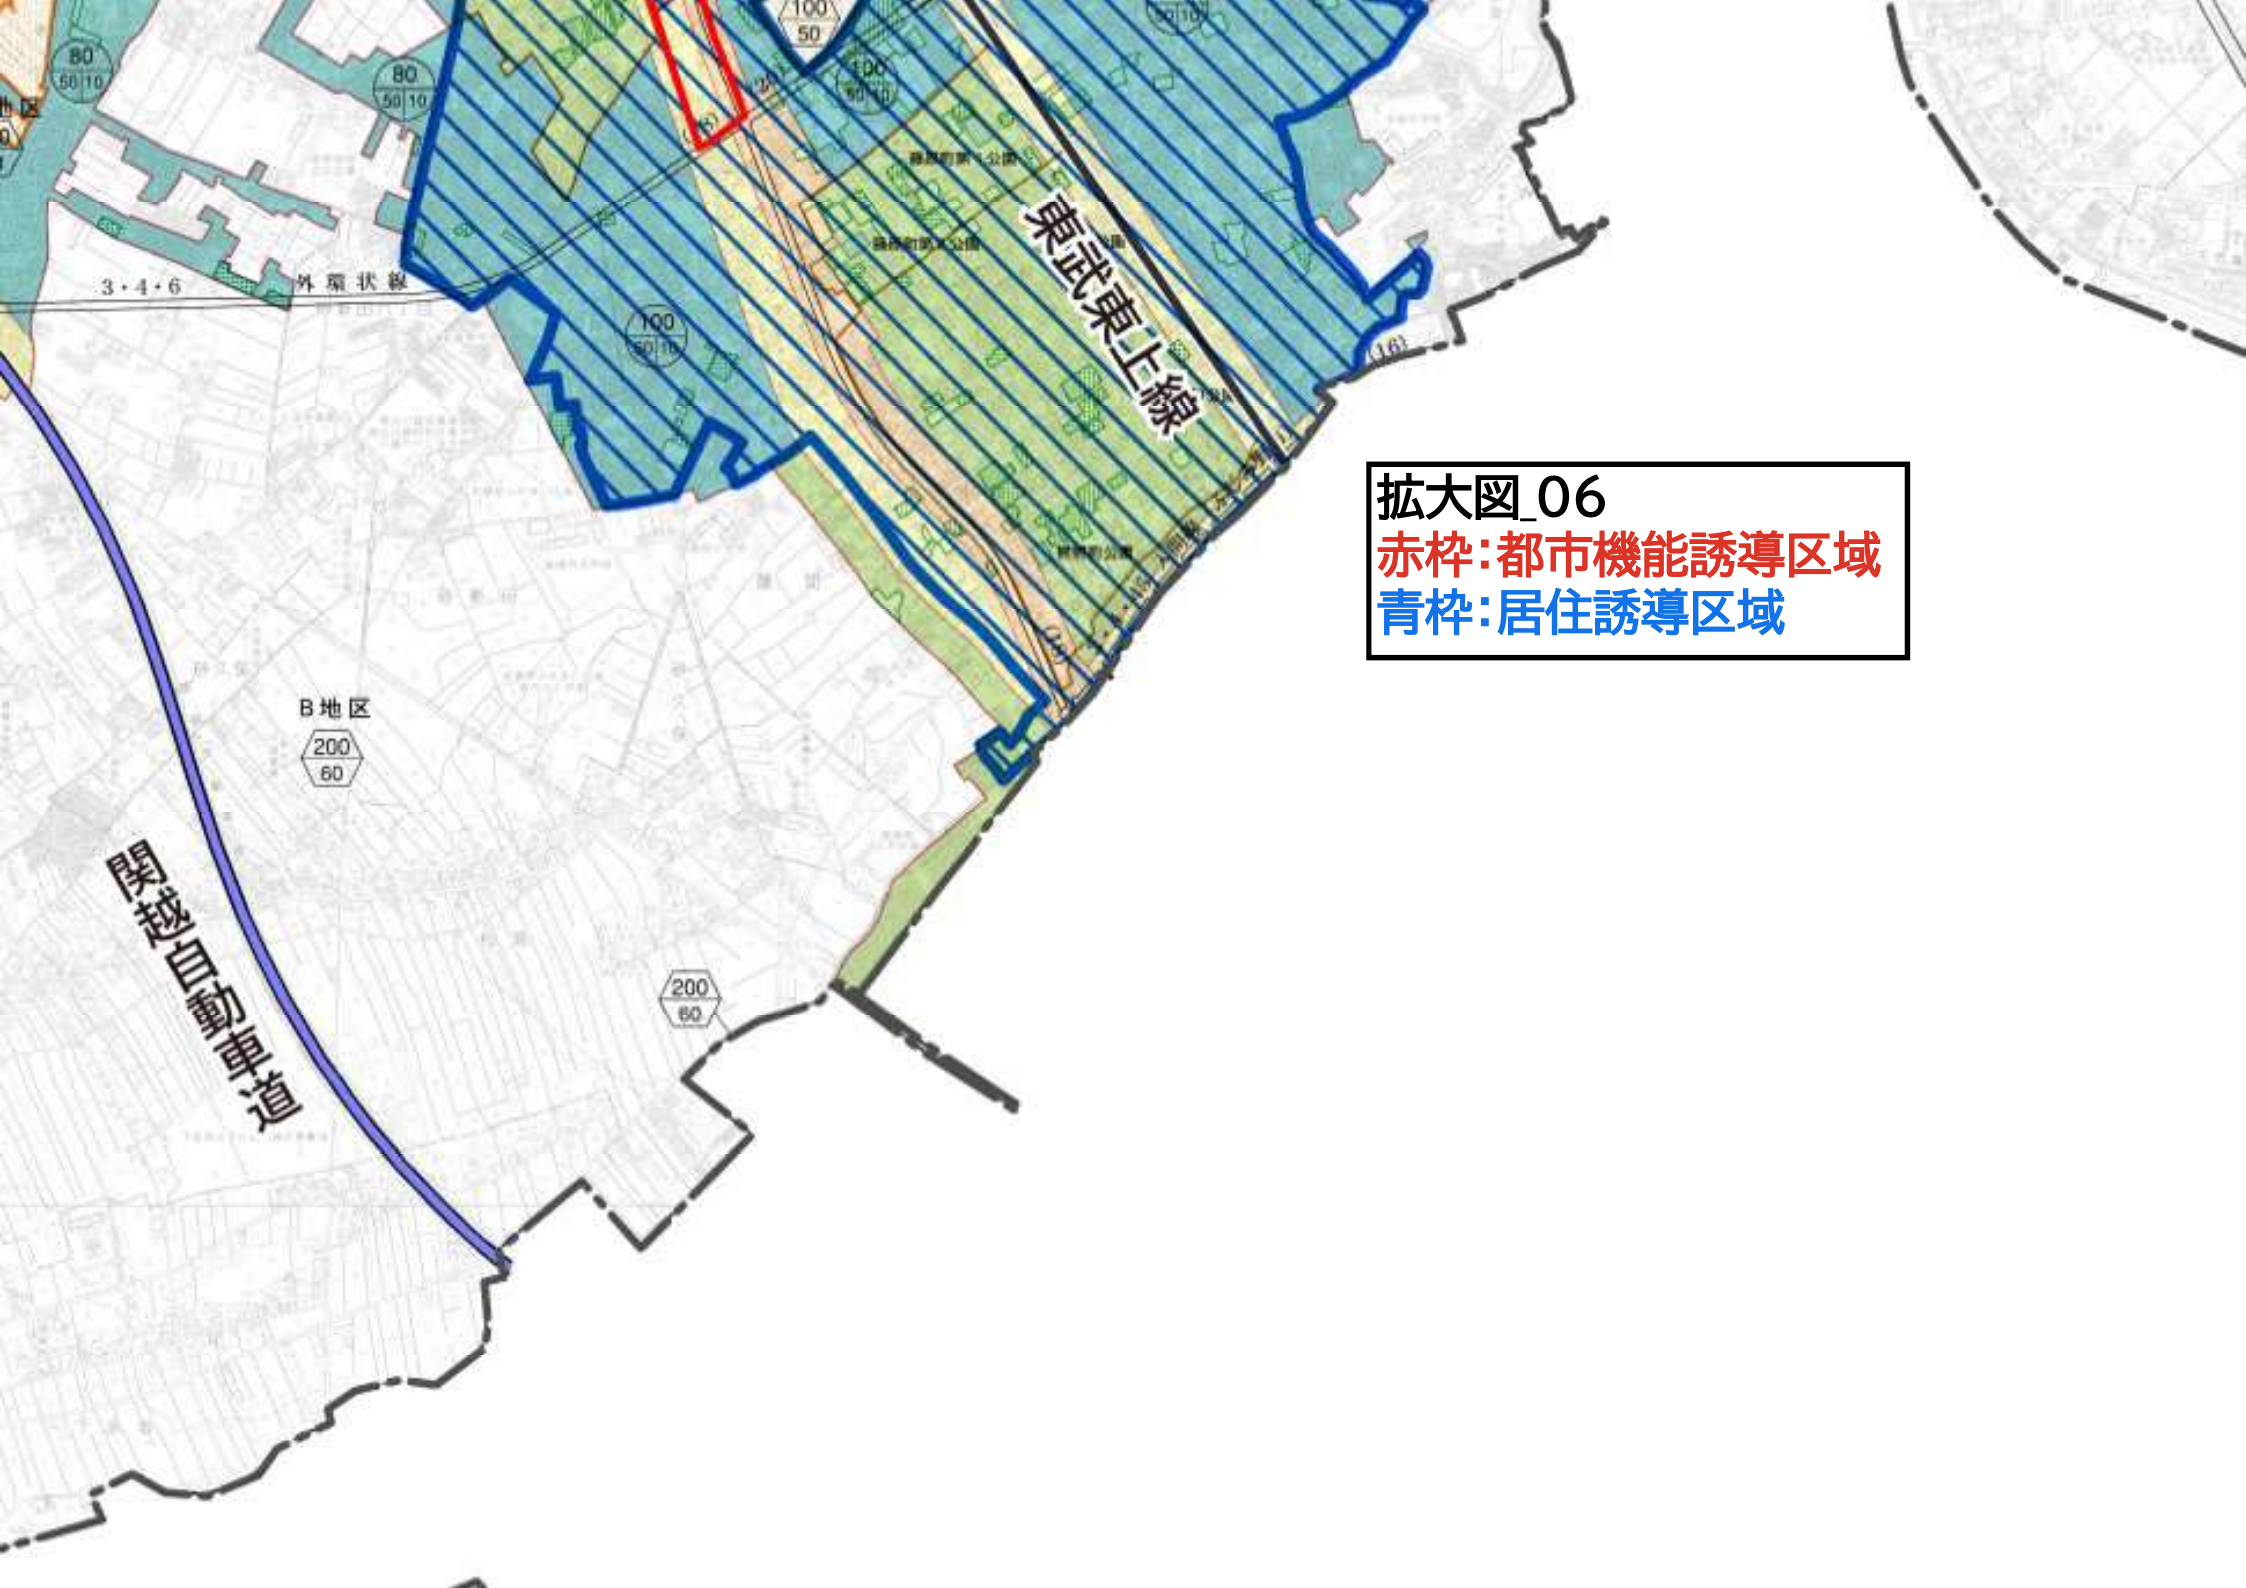

拡大図_06
赤枠:都市機能誘導区域
青枠:居住誘導区域