


川越駅西口周辺の整備状況について

(令和8年3月末現在)

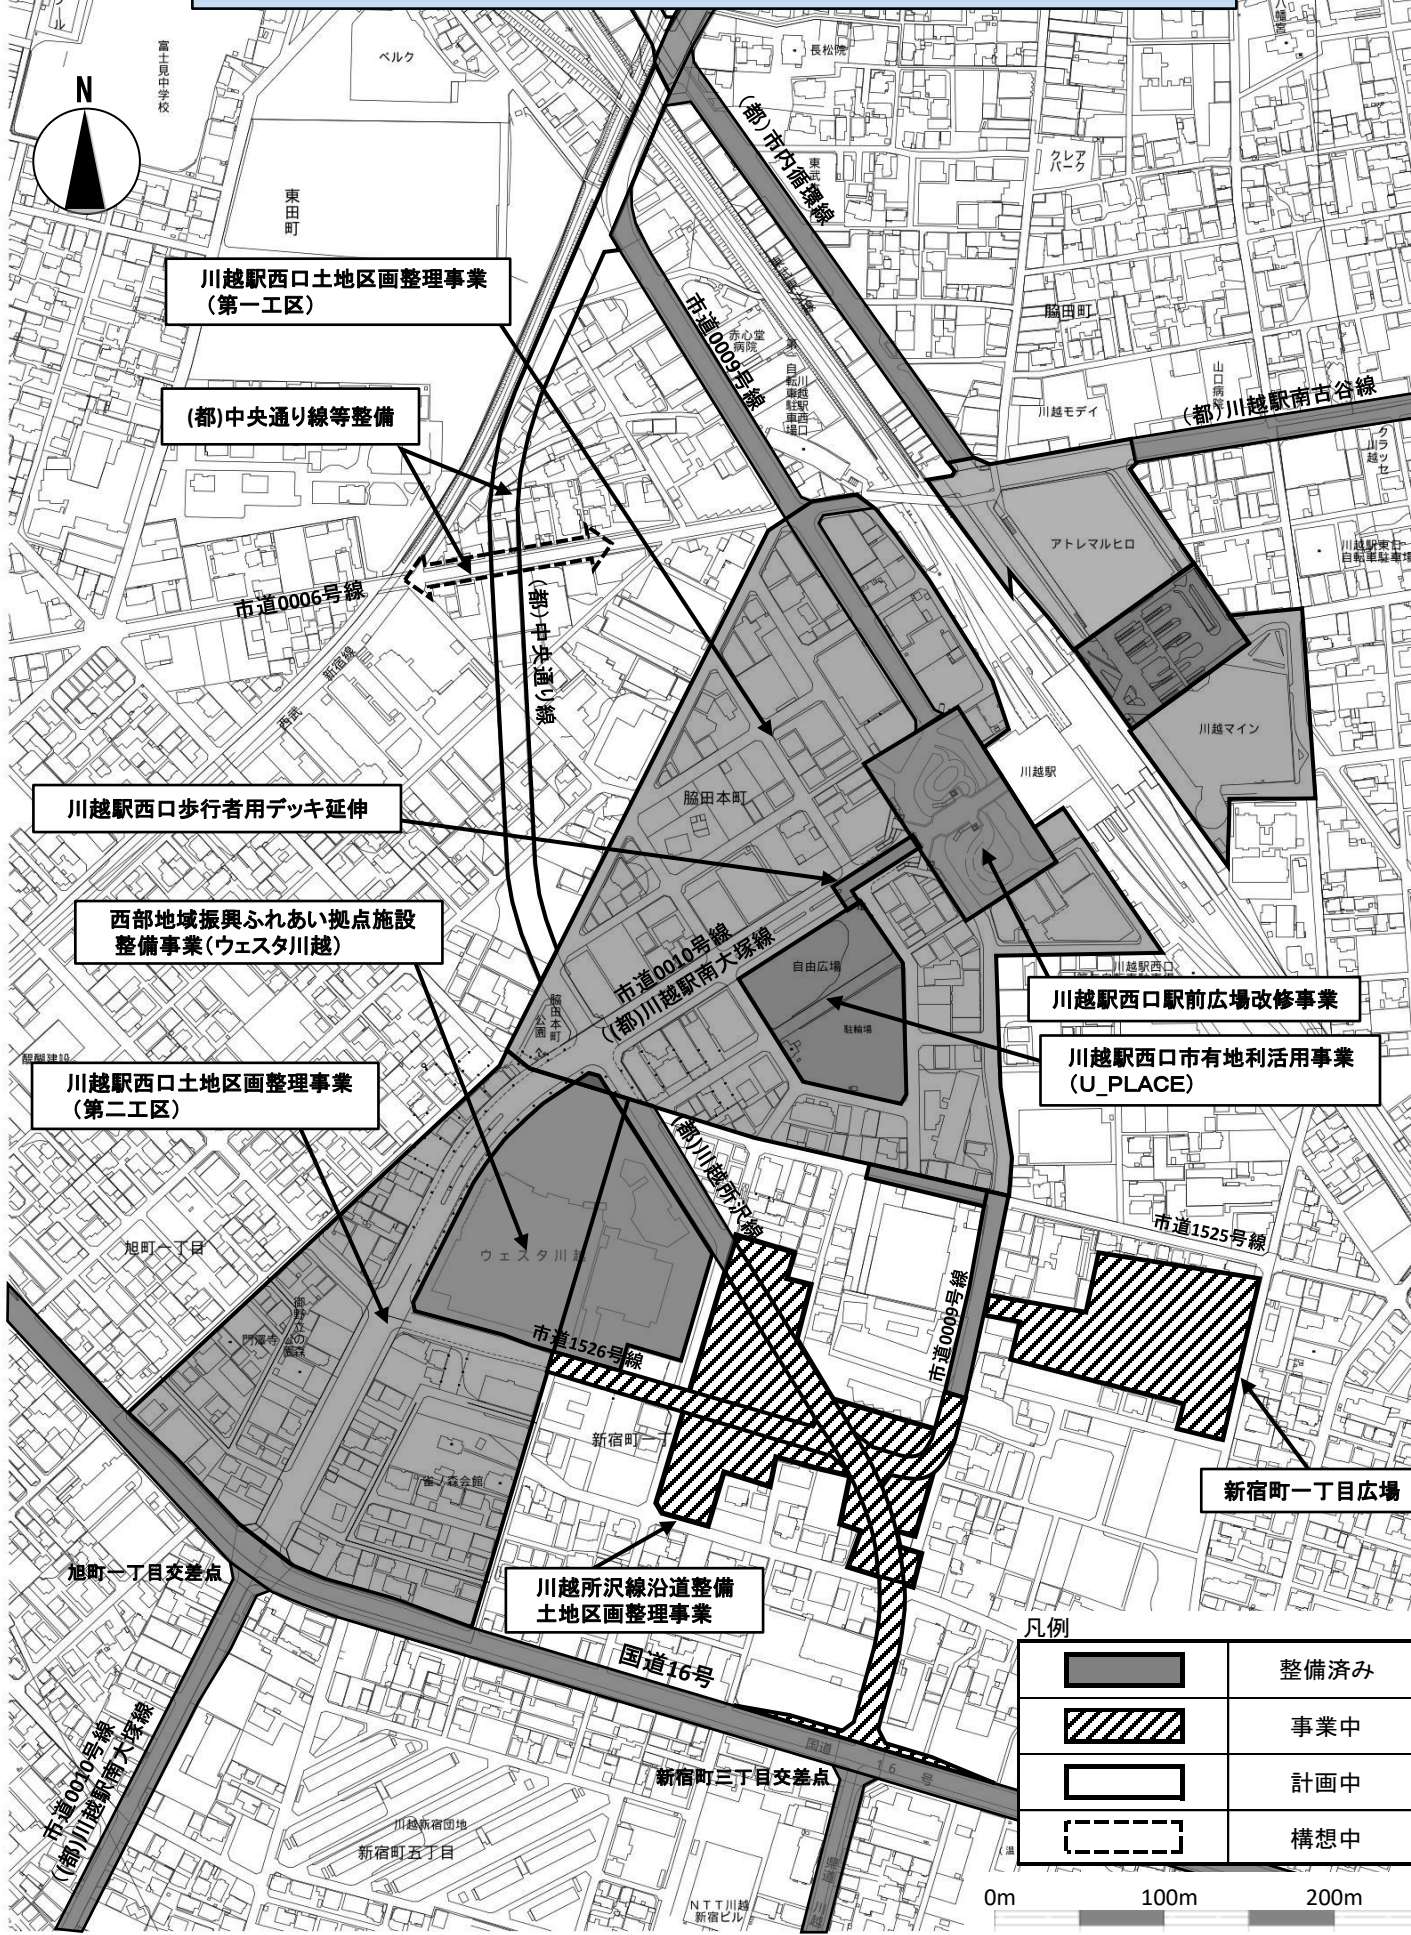

川越駅西口土地区画整理事業
(第一工区)

(都)中央通り線等整備

川越駅西口歩行者用デッキ延伸

西部地域振興ふれあい拠点施設
整備事業(ウエスタ川越)

川越駅西口土地区画整理事業
(第二工区)

川越駅西口駅前広場改修事業

川越駅西口市有地利活用事業
(U_PLACE)

川越所沢線沿道整備
土地区画整理事業

新宿町一丁目広場

凡例

	整備済み
	事業中
	計画中
	構想中

0m 100m 200m