


地区計画方針の付図

縮尺1:2,500

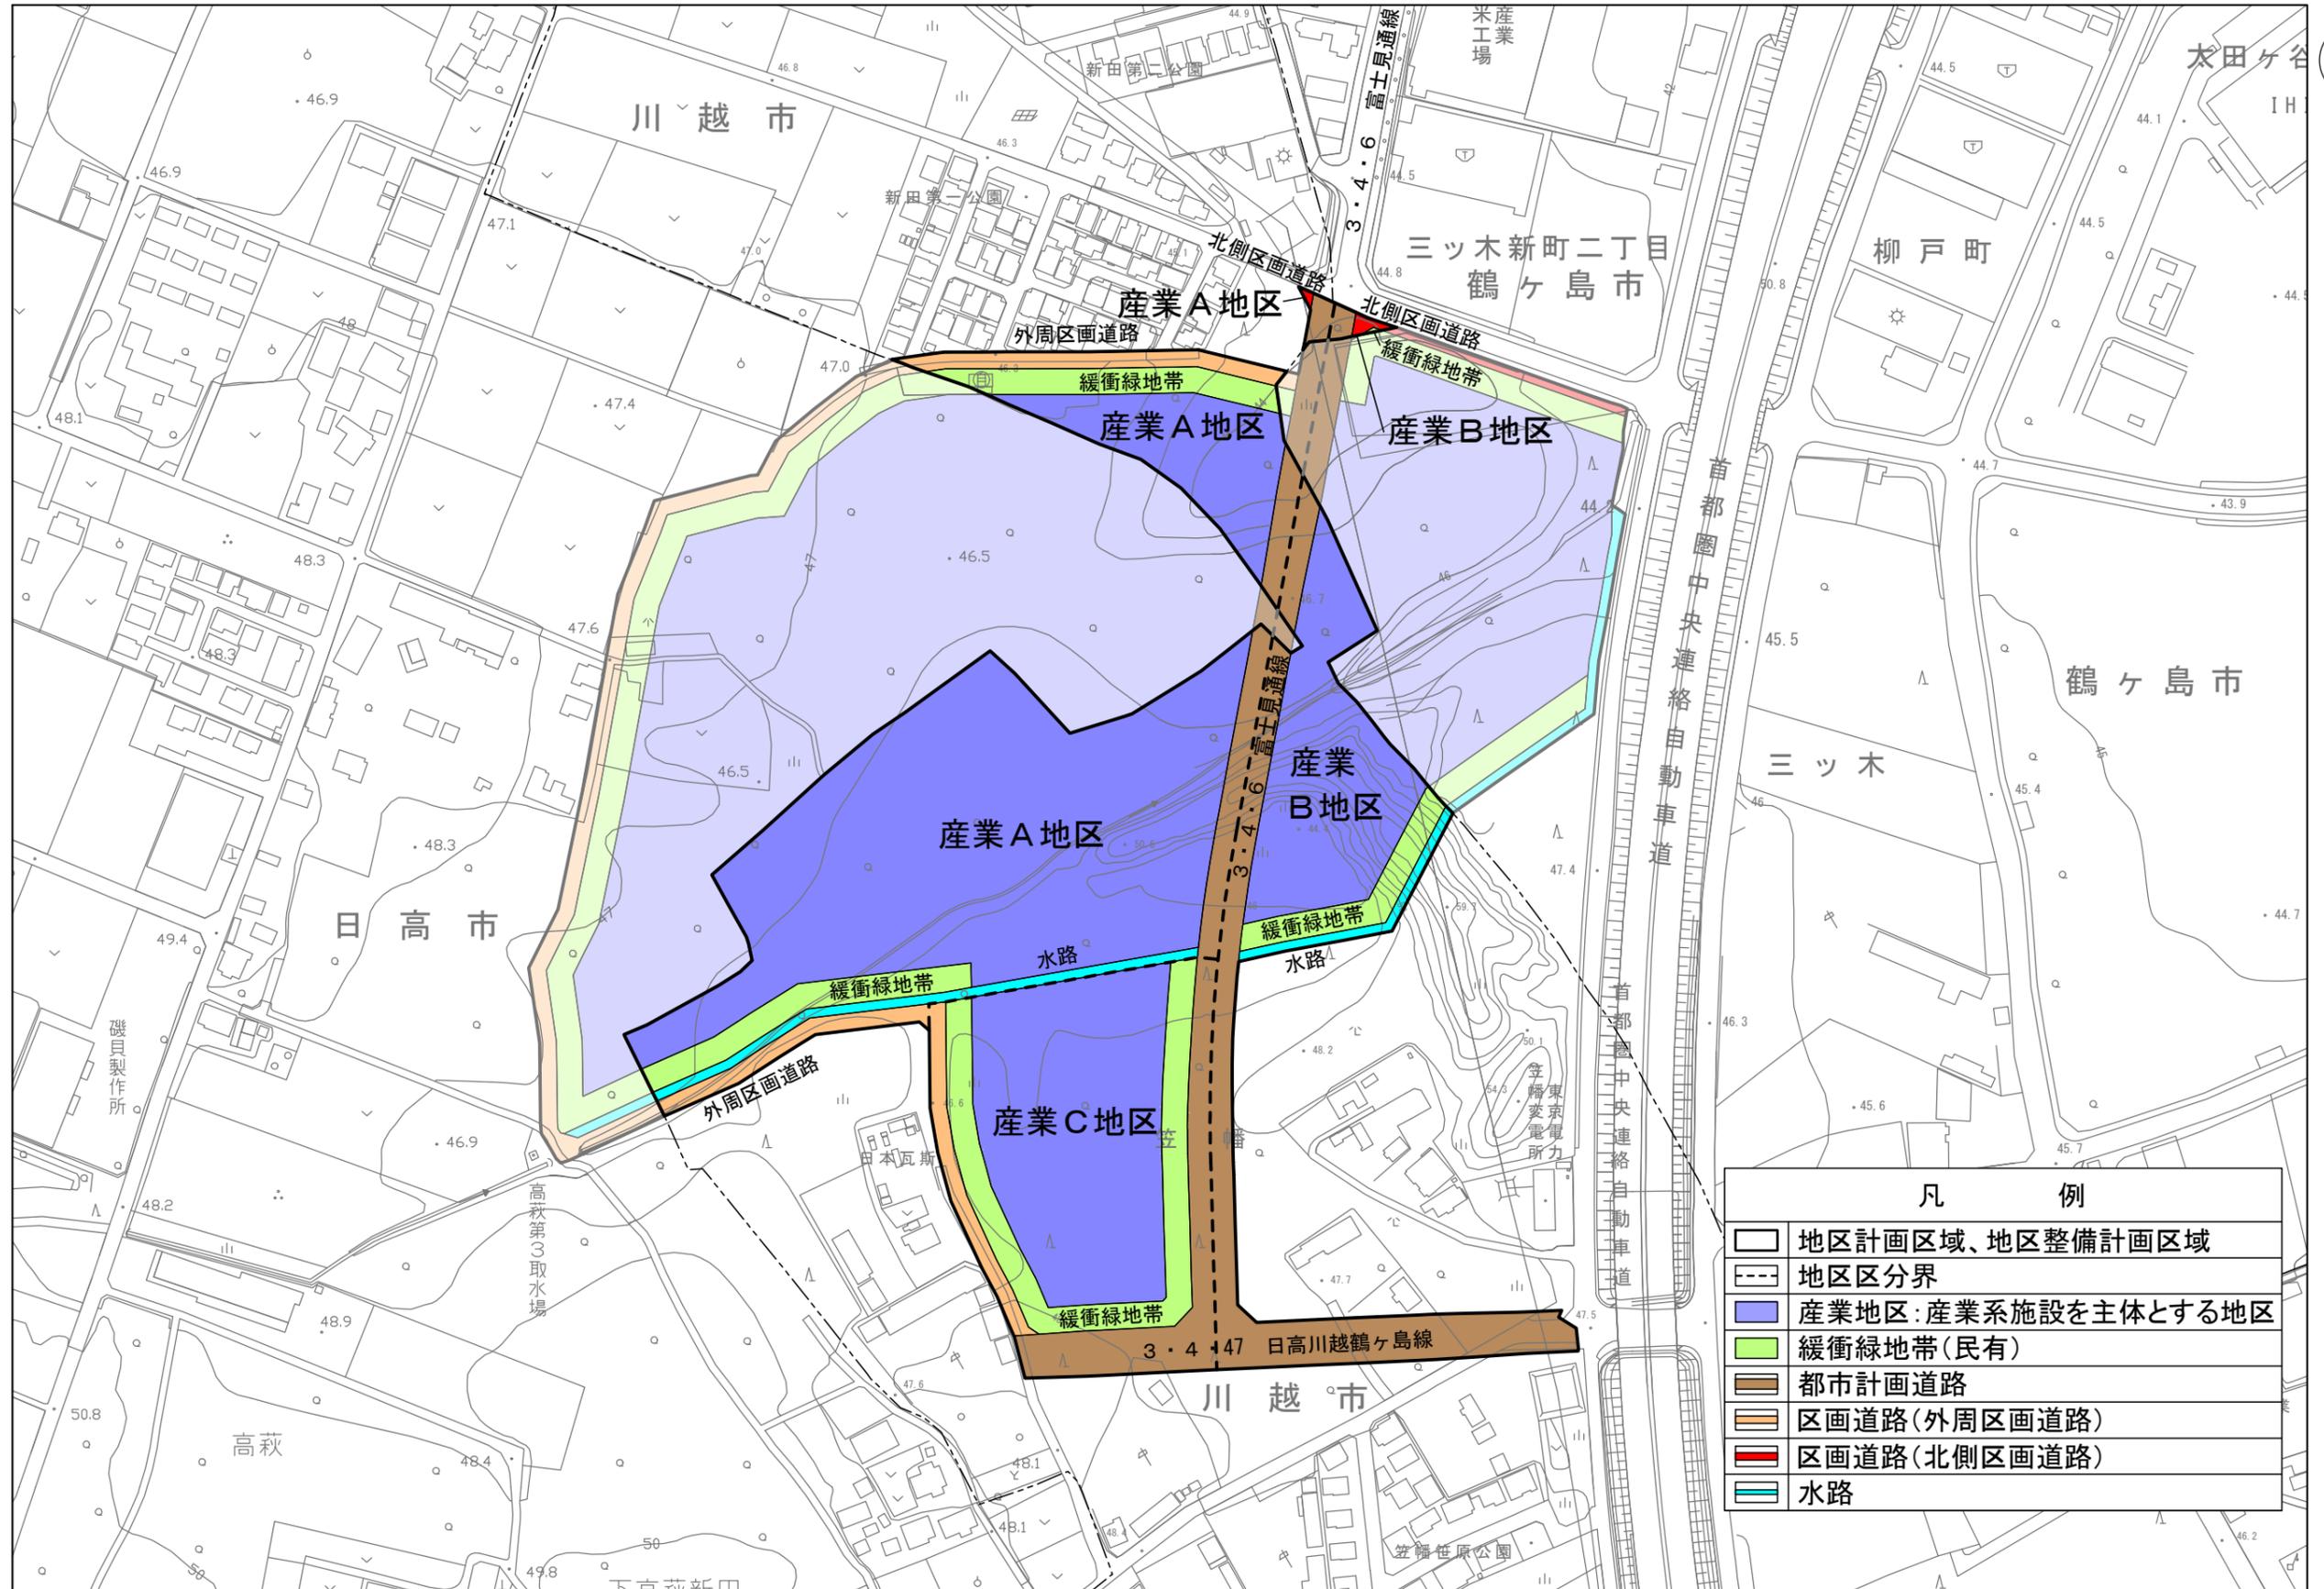

凡 例	
	地区計画区域、地区整備計画区域
	地区区分界
	産業地区：産業系施設を主体とする地区
	緩衝緑地帯(民有)
	都市計画道路
	区画道路(外周区画道路)
	区画道路(北側区画道路)
	水路

