


※今後の設計等により変更が生じる場合がございます。

【駅前広場平面図】

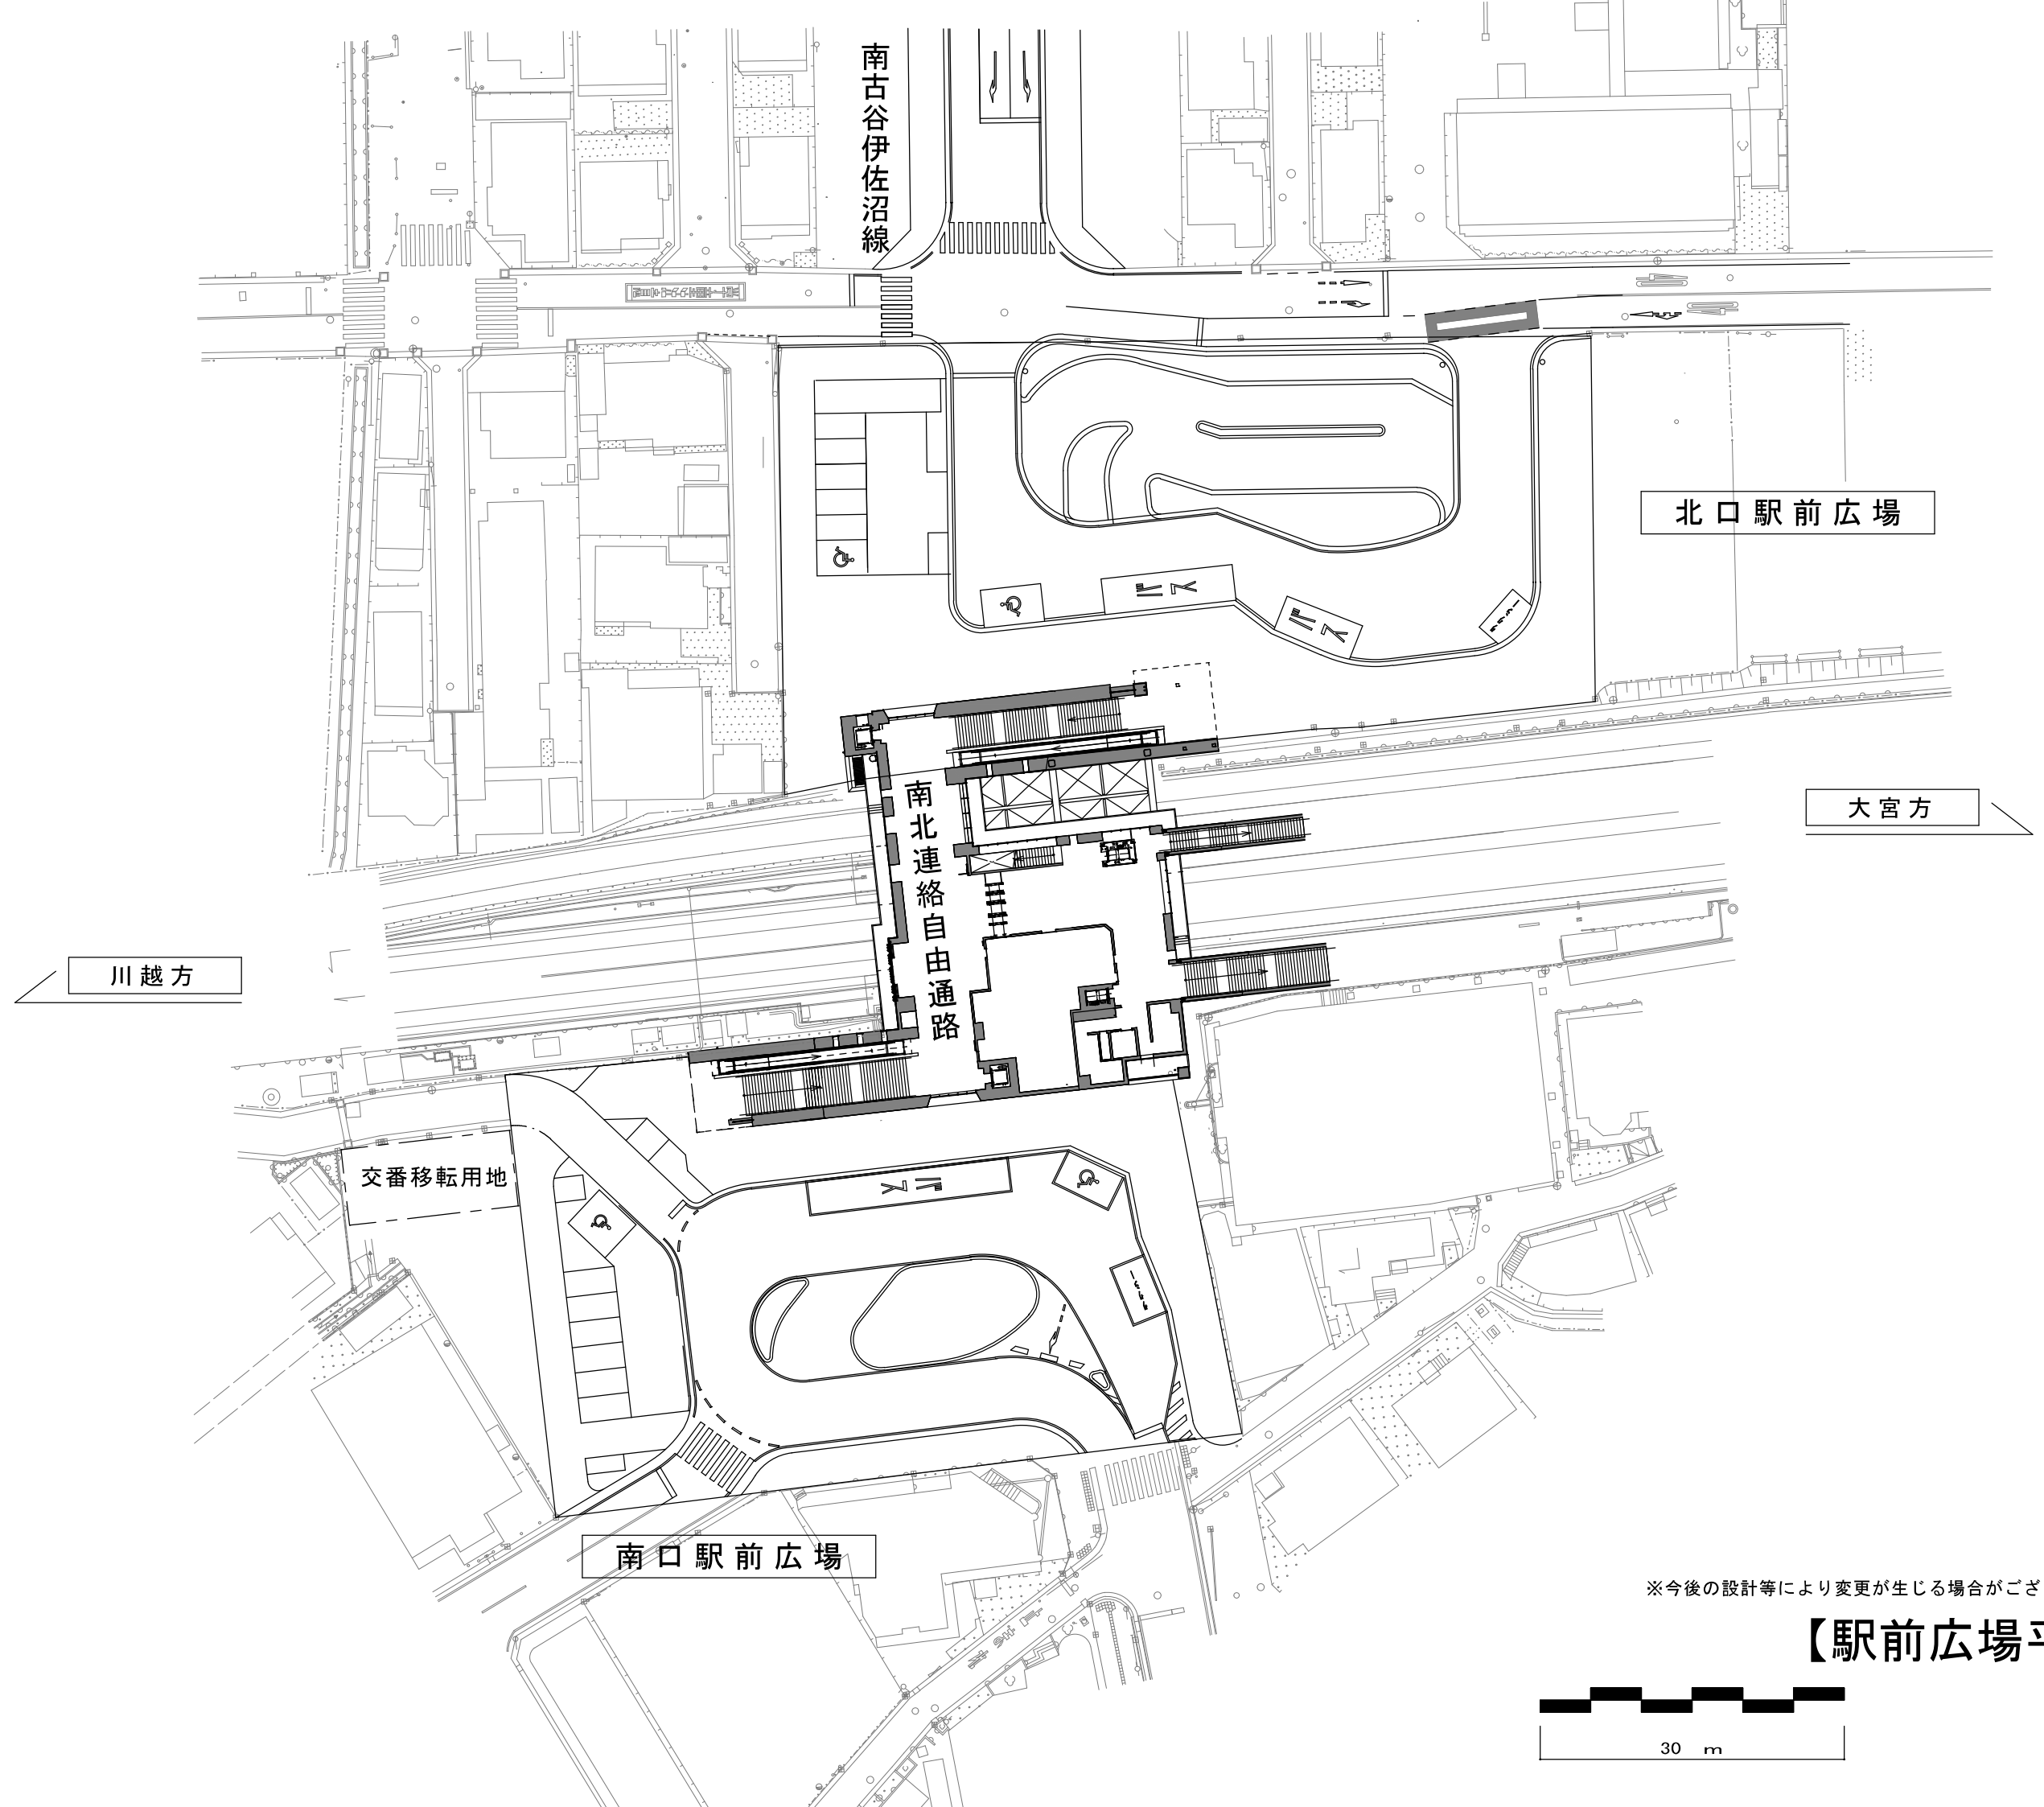