

リ ー ダ ー		校 合		設 計	
------------------	--	------------	--	------------	--

令和 7 年 度 委 託 設 計 書 仕 様 書

1 委 託 名 庁舎前庭等管理..... 業務委託

2 施 行 場 所 川越市元町1丁目3番地1ほか.....

3 積 算 金 額 円

4 予 定 支 出 額 円

5 委 託 内 容

1 庁舎周囲の樹木などの管理業務

2 庁舎管理駐車場の除草等作業

6 施 行 理 由

庁舎の美観を保つため。

[illegible]

庁舎前庭等管理業務委託
仕様書

川 越 市

1 目 的

本業務委託は、植木及び芝等の剪定・施肥及び除草等を行い、美観を損なわないよう管理することを目的とする。

2 委託場所 川越市元町 1 丁目 3 番地 1 ほか

3 委託期間 契約締結日～令和 8 年 3 月 3 1 日まで

4 支払方法 完了払い

5 作業内容

(1) 芝の手入れ・芝刈・施肥・消毒（薬剤散布については、昆虫発生を確認し行うものとし、剪定対応可能であれば監督員と協議し剪定すること。薬剤散布使用薬品は、内分泌かく乱物品として疑われているものは、極力避け、使用する場合は、農林水産大臣登録薬剤を使用し、適正な方法で使用する。必要な安全確保を行うこと。剪定駆除した場合は、適正な方法にて処分すること。）等

(2) その他

- ・ 除 草
- ・ 枯木処分

※ 詳細は前庭管理業務概数書、庁舎周辺植栽図参照

6 提出書類

受注者は、契約締結後速やかに以下の書類を提出すること。

- (1) 管理技術者等通知書
- (2) 委託業務実施計画書

7 その他の事項

(1) 1 級又は 2 級造園施工管理技士と、1 級又は 2 級造園技能士を当

該委託に配置できること。

- (2) 受注者は、業務を遂行するに当たり、本市職員と十分に協議し、その指示に従うこと。
- (3) 受注者は、作業を行う日時について、あらかじめ本市職員に連絡し、その了承を得ること。
- (4) 受注者は、業務中に植木・芝等に異常が発生した場合は、本市職員と協議し、適切な処置を行うこと。
- (5) この仕様書は、委託業務の大要を示すものであるから、受注者は現場の状況に応じ、ここに記載されていない細部の事項についても誠意をもって行うこと。
- (6) 本業務の一部を第三者に再委託する場合は、再委託する業務内容、再委託先の名称、再委託が必要な理由を明記の上、事前に書面にて提出し、川越市の承諾を得る必要がある。
- (7) この契約の締結後に、消費税法（昭和63年法律第108号）等の改正により、消費税額等の額に変動が生じた場合は、発注者は、この契約を何ら変更することなく契約金額に相当する消費税額等を加減して支払うものとする。ただし、税法上経過措置の対象となる場合には、経過措置が優先して適用される。


前庭管理業務概数書				
内 容		概 数	単 位	備 考
本庁舎周辺及び 南側駐車場周辺	芝刈り	1,500	m ²	250m ² 6回 機械刈り 250×6=1500
	人力除草	1,500	m ²	250m ² 6回 250×6=1500
	施 肥	250	m ²	
	芝薬剤散布	500	m ²	年2回 250×2=500
	基本剪定(針葉樹)	10	本	10本年1回 10×1=10
	基本剪定(常緑樹)	27	本	年1回 (内1本:No.67クスノキ 120≦C<150)
	基本剪定(落葉樹)	1	本	年1回
	軽剪定(常緑樹)	12	本	年1回
	刈り込み(寄植)	141	m ²	機械刈り1回程度
	刈り込み(生垣)	133	m	機械刈り1回程度
	樹木薬剤散布	800	l	
北側駐車場	芝刈り	480	m ²	80m ² 6回 機械刈込 80×6=480
	人力除草	480	m ²	80m ² 6回 80×6=480
	施 肥	80	m ²	
	芝薬剤散布	160	m ²	年2回 80×2=160
	基本剪定(常緑樹)	6	本	年1回
	基本剪定(落葉樹)	17	本	年1回
	軽剪定(常緑樹)	23	本	年1回
	刈り込み(寄植)	145	m ²	機械刈り1回程度
	刈り込み(生垣)	46	m	機械刈り1回程度
	樹木薬剤散布	300	l	
小仙波職員駐車場 小仙波町2丁目 48番2	砂利除草	2,000	m ²	薬剤、機械等2回程度 1000×2=2000
石原職員駐車場 石原町2丁目 33番11	砂利除草	2,000	m ²	薬剤、機械等2回程度 1000×2=2000
公用車駐車場 4箇所	砂利除草(一部アスファルト)	2,860	m ²	薬剤、機械等2回程度 その他生垣の刈込等を含む 1430×2=2860
公用車管理棟	西側 土除草	40	m ²	薬剤、機械等2回程度 20×2=60
	東側 植栽除草	75	m ²	人力、年3回 25×3=75
	道路側 植栽刈り込み(寄植)	5	m ²	機械刈り1回程度
	道路側 植栽刈り込み(生垣)	15	m	機械刈り1回程度
公用車管理棟	道路側 植栽基本剪定(常緑樹)	2	本	年1回
	樹木薬剤散布	30	l	
上記数量は、概数とし、現場確認の上積算すること。 また、庁舎管理上支障なきよう管理業務を行うこと。 管理敷地における軽微な剪定等については、本業務に含むものとする。				

庁舎周辺植栽リスト (1/2)

No.	場所	名称	高さ	数量	単位
1	本庁舎南側	シラカシ	8.0	1.0	本
2	"	クロマツ	3.0	1.0	本
3	"	クロマツ	3.0	1.0	本
4	"	クロマツ	3.0	1.0	本
5	"	オオムラサキツツジ		5.0	m ²
6	"	クロマツ	3.0	1.0	本
7	"	クロマツ	2.0	1.0	本
8	"	クロマツ	3.0	1.0	本
9	"	クロマツ	3.0	1.0	本
10	"	キャラ		5.0	m ²
11	"	クロマツ	3.0	1.0	本
12	"	ボックスウッド		10.0	m ²
13	"	ドウダンツツジ		5.0	m ²
14	"	サツキツツジ		15.0	m ²
15	"	キャラ		4.0	m ²
16	"	ヤマブキ		1.0	m ²
17	"	ヤマブキ		1.0	m ²
18	"	オオムラサキツツジ		4.0	m ²
19	"	オオムラサキツツジ		6.0	m ²
20	"	サツキツツジ		1.0	m ²
21	"	アメリカデイゴ	3.0	1.0	本
22	"	オオムラサキツツジ		3.0	m ²
23	"	タマツゲ		6.0	m ²
24	"	ヤマブキ		1.0	m ²
25	"	ヤマブキ		1.0	m ²
26	"	クロマツ	2.5	1.0	本
27	"	クロマツ	2.5	1.0	本
28	東庁舎南側	クロガネモチ	6.0	1.0	本
29	"	サツキツツジ		5.0	m ²
30	"	シラカシ	5.0	1.0	本
31	"	サツキツツジ		3.0	m ²
32	"	シラカシ	4.0	1.0	本
33	"	サツキツツジ		3.0	m ²
34~50	東庁舎東側	キンモクセイ	4.0	17.0	本
51~62	"	ツバキ	2.0	12.0	本
63	"	オタフクナンテン		14.0	m ²
64	南側駐車場	パンジー等		3.0	m ²
65	"	ボックスウッド		1.0	m ²
66	"	タマリユウ		1.0	m ²
67	"	クスノキ	8.0	1.0	本
68	"	サツキツツジ		3.0	m ²
69	"	パンジー等		1.0	m ²
70~71	"	シラカシ	4.0	2.0	本
72	"	キンモクセイ	1.2	12.0	m
73	"	ヤマブキ		1.0	m ²
74	"	ヤマブキ		1.0	m ²
75	"	ヤマブキ		1.0	m ²
76	"	カマクラヒバ	2.0	16.0	m
77	"	キンモクセイ	1.2	12.0	m
78	"	サザンカ	2.0	45.0	m
79	"	キンモクセイ	1.1	48.0	m
80	"	サツキツツジ	0.4	27.0	m ²
81	"	イチヨウ	12.0	1.0	本
82	"	ケヤキ	12.0	1.0	本

庁舎周辺植栽リスト（２／２）

No.	場所	名称	高さ	数量	単位
83	北側駐車場	フィリヤブラン		2.0	m ²
84	"	オタフクナンテン		2.0	m ²
85	"	ハナミズキ	4.0	1.0	本
86	"	サツキツツジ		6.0	m ²
87	"	フィリヤブラン		4.0	m ²
88	"	オタフクナンテン		4.0	m ²
89	"	サツキツツジ		6.0	m ²
90	"	シラカシ	5.0	1.0	本
91	"	オオムラサキツツジ		3.0	m ²
92	"	ヤマブキ		10.0	m ²
93	"	サツキツツジ		3.0	m ²
94	"	オオムラサキツツジ		5.0	m ²
95	"	フィリヤブラン		1.0	m ²
96	"	オタフクナンテン		1.0	m ²
97	"	フィリヤブラン		1.5	m ²
98	"	オタフクナンテン		1.5	m ²
99	"	クリシマツツジ		6.0	m ²
100	"	クリシマツツジ		5.0	m ²
101	"	ツバキ	1.5	16.0	本
102	"	クリシマツツジ		2.0	m ²
103	"	ツバキ	1.5	6.0	本
104	"	キンモクセイ	3.0	1.0	本
105	"	キンモクセイ	3.0	1.0	本
106	"	モミジバフウ	4.0	1.0	本
107	"	サツキツツジ		10.0	m ²
108	"	キンモクセイ	3.0	1.0	本
109	"	モミジバフウ	4.0	1.0	本
110	"	サツキツツジ		20.0	m ²
111	"	サツキツツジ		20.0	m ²
112	"	モミジバフウ	5.0	15.0	本
113	"	サツキツツジ		1.0	m ²
114	北駐車場（入口）	シラカシ	4.0	1.0	本
115	北駐車場（入口）	サツキツツジ		3.0	m ²
116	北側駐車場	クリシマツツジ		1.0	m ²
117	"	ハナミズキ	4.0	1.0	本
118	"	ツツジ		1.0	m ²
119	"	ツツジ		2.0	m ²
120	"	アベリア		2.0	m ²
121	"	ツバキ		20.0	m
122	"	アベリア		5.0	m ²
123	"	アベリア		5.0	m ²
124	"	ツツジ		10.0	m ²
125	本庁舎南側	キンモクセイ	3.0	1.0	本
126	"	ベニカナメモチ	3.0	1.0	本
127	"	キンモクセイ	3.0	1.0	本
128	庁舎分室東側	竹・雑草の除去		9.0	m ²
129	北側駐車場	トキワマンサク	1.0	26.0	m
130	"	ツツジ		2.0	m ²

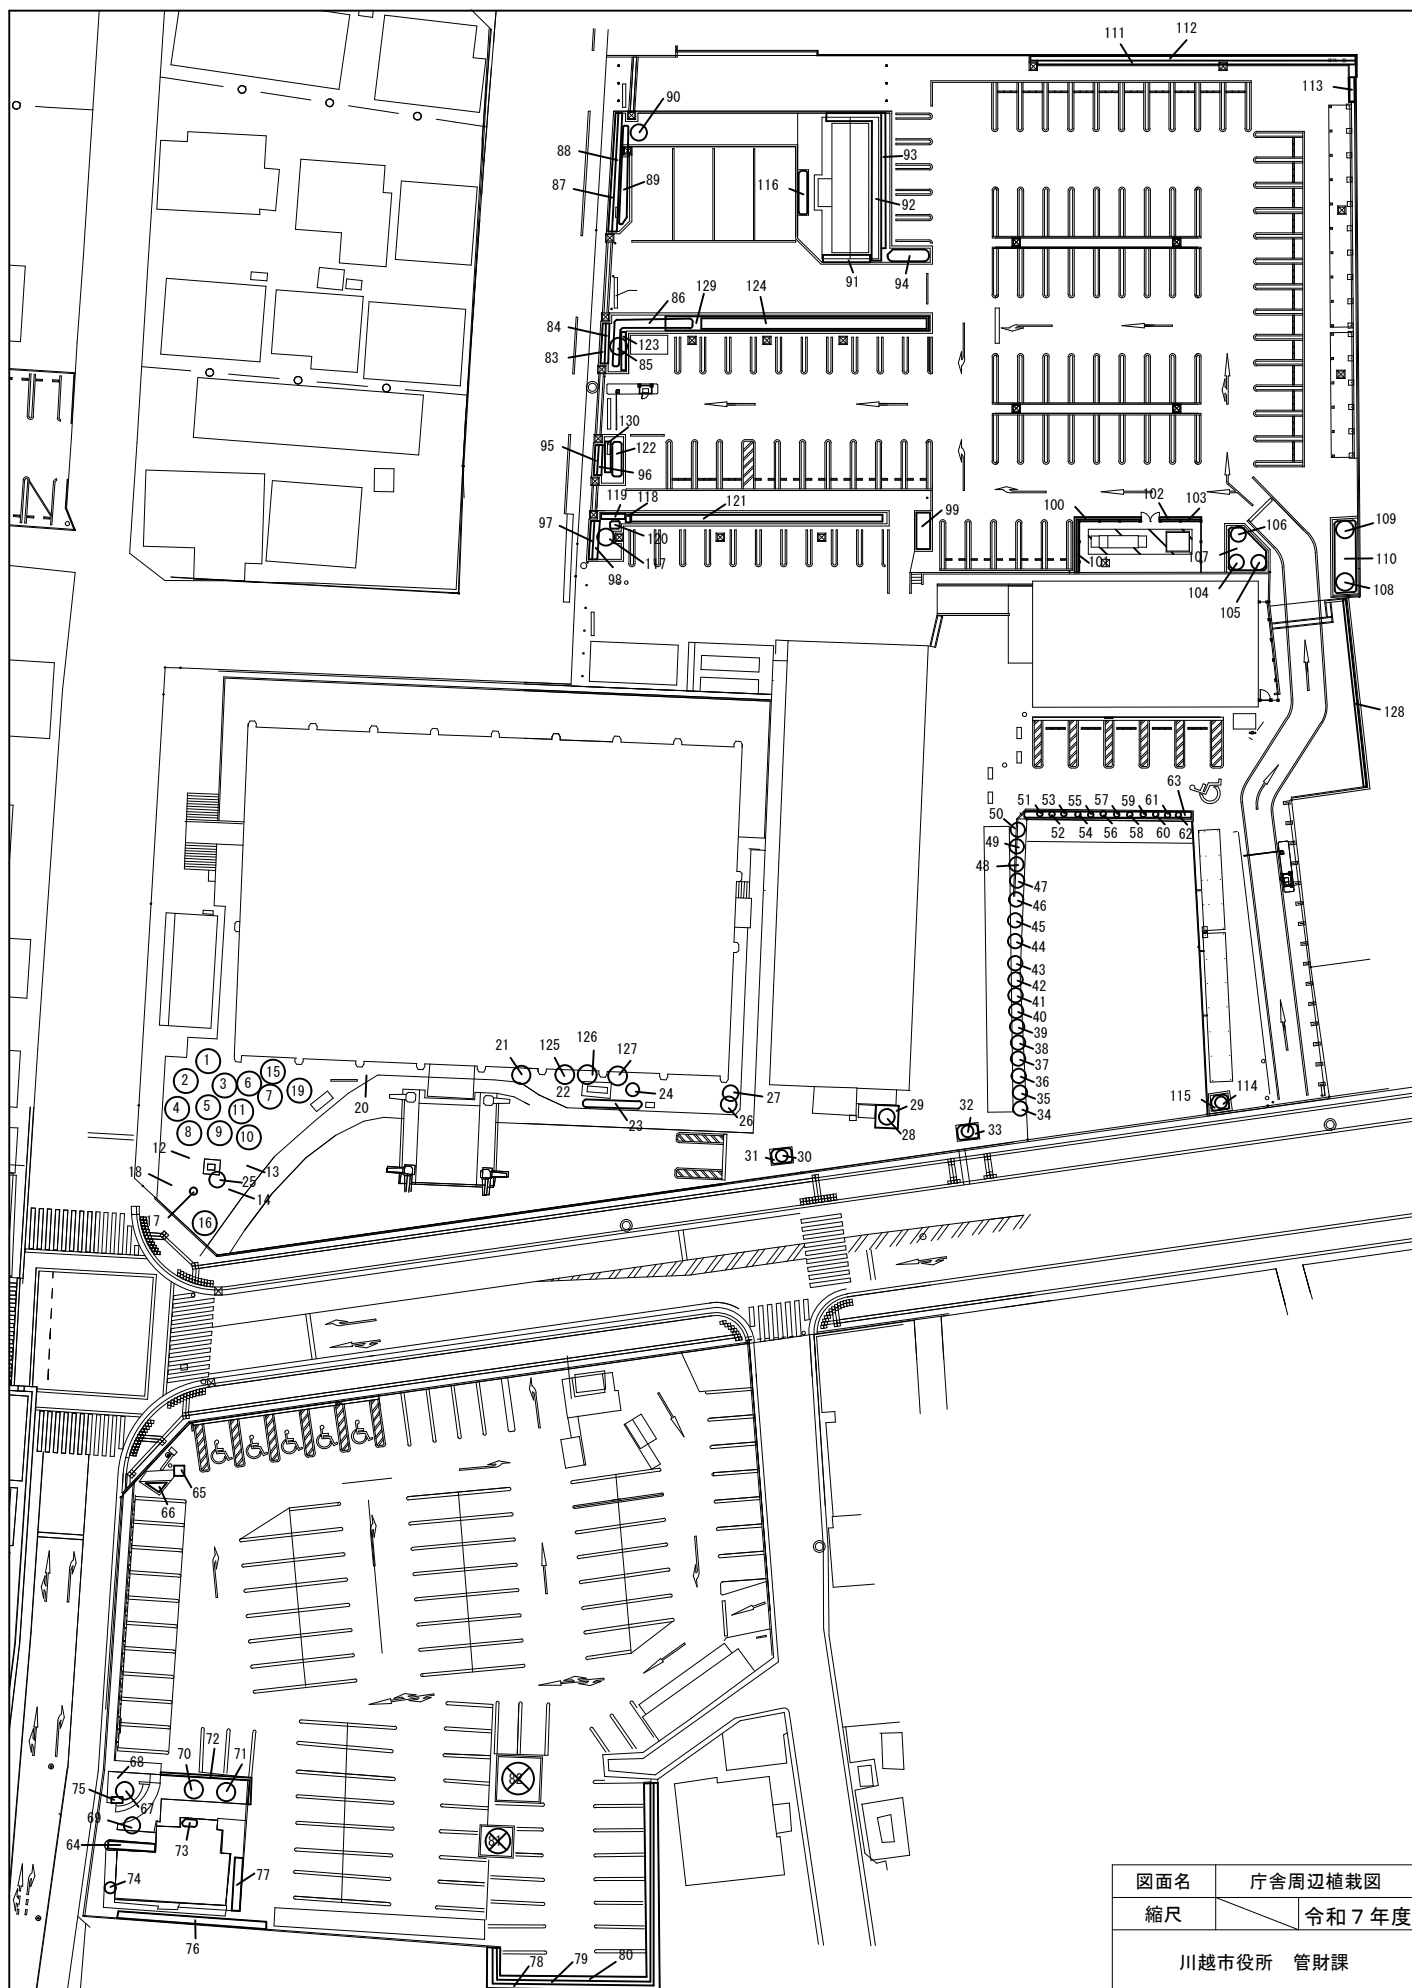

図面名	庁舎周辺植栽図
縮尺	令和7年度
川越市役所 管財課	

職員駐車場案内図

【小仙波職員駐車場】住所：川越市小仙波町2丁目48番2



【石原職員駐車場】住所：川越市石原町2丁目33番11



公用車駐車場案内図

