

令和7年度

工 事 仕 様 書

工 事 名	桜づつみ植栽管理業務委託
工 事 場 所	川越市大字小ヶ谷地内ほか3箇所
路 河 川 名 称	
事 業 名	
工 事 大 要	



本設計書又は本仕様書における語句のうち、「工事」は「委託」と読み替えるものとする。

委託総面積 = 49,000m²

除草工 = 一式

樹木・芝生管理工 = 一式

案内図

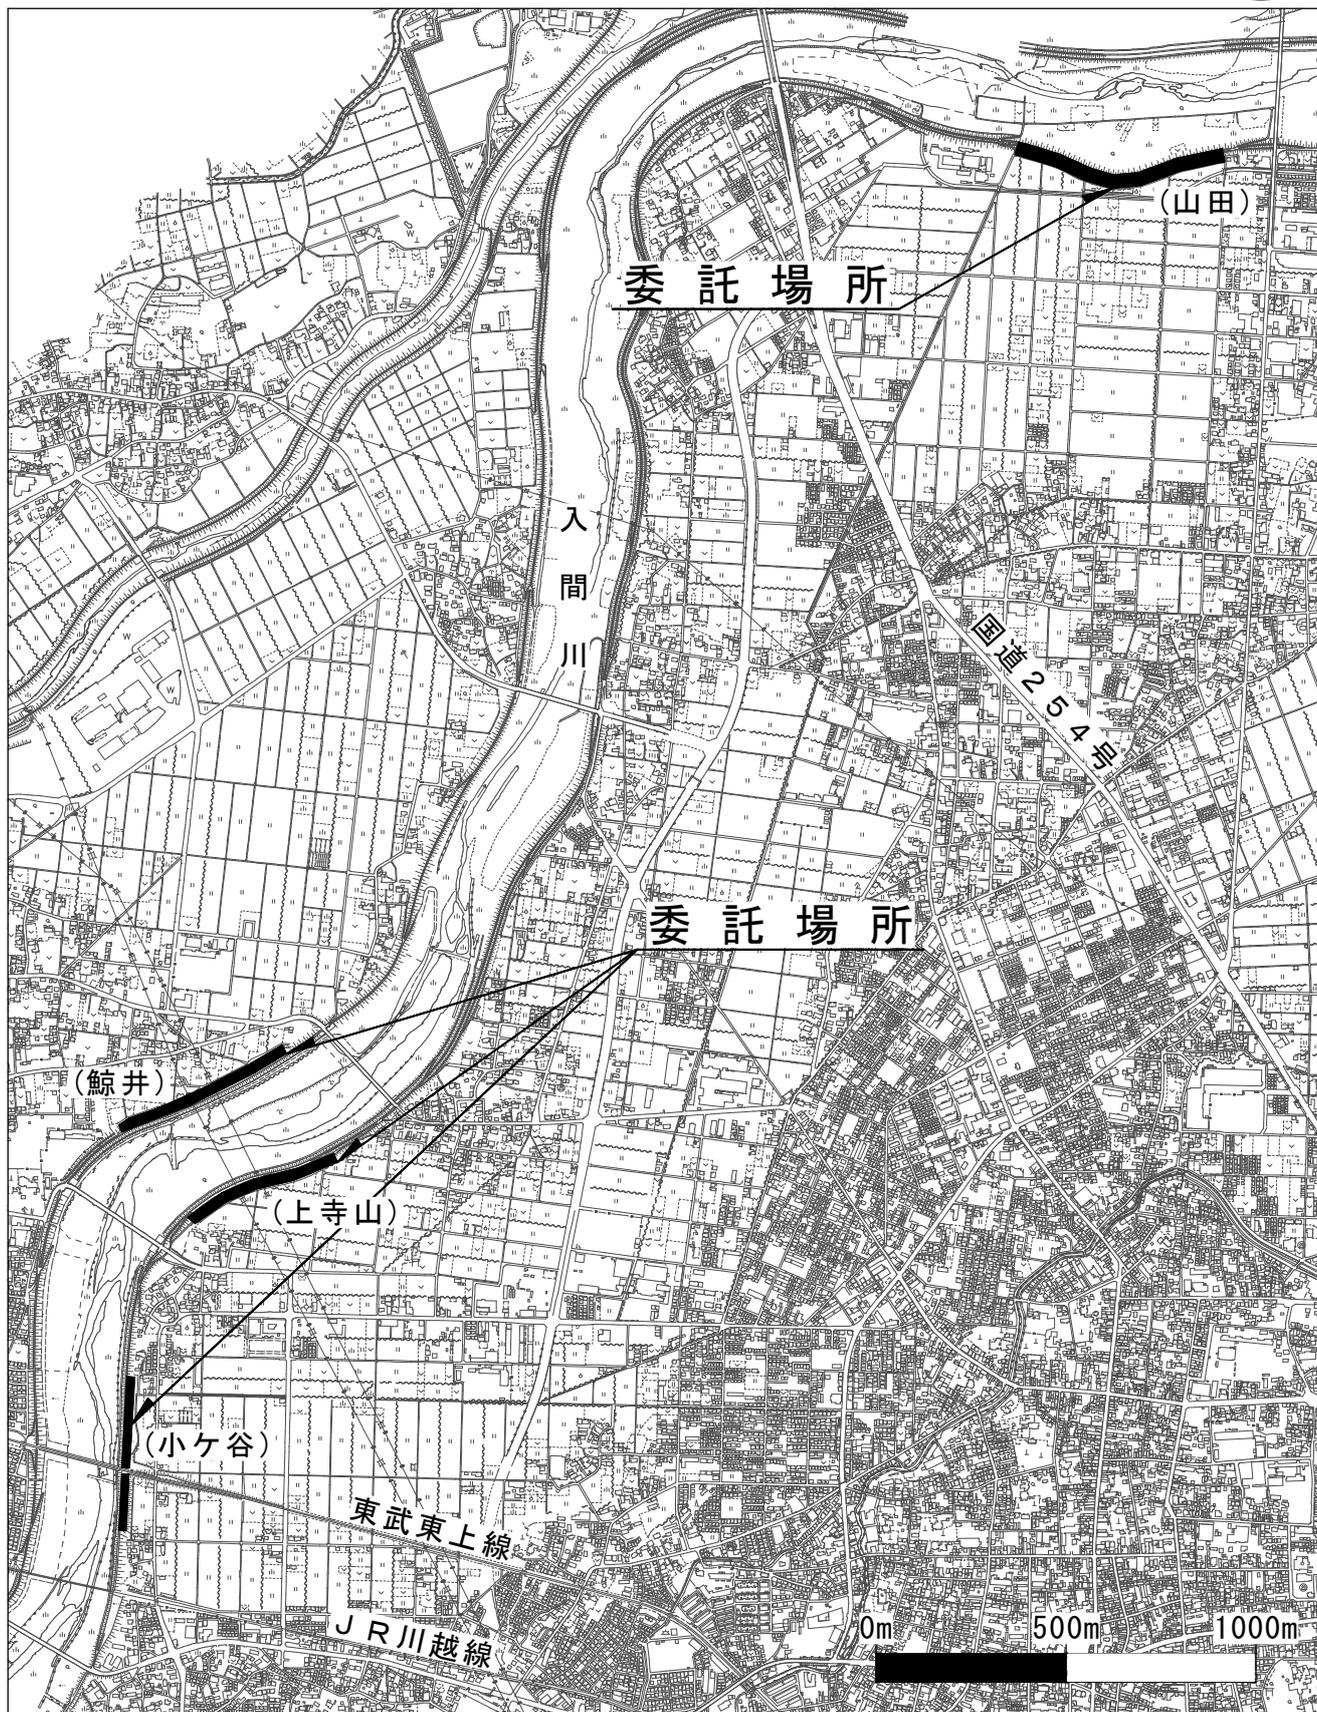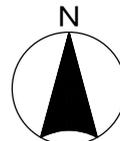

変更理由							
備考							
地区	(0001) 県南	労務費補正	1.00	機械経費(賃料)補正	1.00		
単価適用年月	(R0704) 令和07年04月						
工期	当初	自		至			
		日数					
	変更			至			
経費適用年月	令和07年04月						
主たる工種	河川維持工事						
施工地域	適用しない						
設計	当初金額			変更金額			
	工事価格						
	消費税相当額						
	合計						
請負	工事価格						
	消費税相当額						
	合計						
	請負増減額						
週休2日区分	採用しない						

本 工 事 費 内 訳 書

工事区分	工種	種別	細別・規格	数 量	単 位	単 価	金 額	摘 要
河川維持・修繕				1	式			
河川維持				1	式			
除草工				1	式			
除草工				1	式			
除草 (機械・芝刈)				72,500	m2			第1号一位代価表
除草 (人力)				1,000	m2			第2号一位代価表
集草 (人力)				1,000	m2			第3号一位代価表
積込・荷卸				73,500	m2			第4号一位代価表
運搬(堤防除草)				73,500	m2			第5号一位代価表
除草処分				73,500	m2			第6号一位代価表
植栽維持工				1	式			

本 工 事 費 内 訳 書

工事区分 工種 種別 細別・規格	数 量	単 位	単 価	金 額	摘 要
— — 樹木・芝生管理工	1	式			
— — — 高木剪定	1	式			第7号一位代価表
— — — 低木剪定（寄植え）	1	式			第8号一位代価表
— — — 病虫害防除	1	式			第9号一位代価表
— 直接工事費	1	式			
— — 共通仮設費計	1	式			
— — — 共通仮設費（率分）	1	式			
— 純工事費	1	式			
— — 現場管理費	1	式			
— 工事原価計	1	式			
— — 一般管理費等	1	式			

本 工 事 費 内 訳 書

工事区分	工種	種別	細別・規格	数 量	単 位	単 価	金 額	摘 要
工事価格					式			
				1				
消費税相当額					式			
				1				
工事費合計					式			
				1				

建設技能労働者や交通誘導員等の現場労働者にかかる経費として、労務費のほか各種経費（法定福利費の事業者負担額、労務管理費、安全訓練等に要する費用等）が必要であり、本積算ではこれらを現場管理費等の一部として率計上している。

使用機械の機種・規格及び施工方法は特記仕様書等で定めのある場合を除き、受注者の責任において任意で定め施工すること。ただし、使用機械は、排出ガス対策、低騒音・低振動型建設機械を原則とし、機種や規格については、施工計画書等に明記すること。

第1号一位代価表

除草（機械・芝刈）

100.000 m2 当り

名 称 / 規 格	数 量	単 位	単 価	金 額	摘 要
芝生刈り込み（機械） 集草あり	100	m2			第1号施工表
合 計	(1	m2	当り)

第2号一位代価表

除草（人力）

100.000 m2 当り

名 称 / 規 格	数 量	単 位	単 価	金 額	摘 要
除草 人力	100	m2			第1号施工P
合 計	(1	m2	当り)

第3号一位代価表

集草（人力）

100.000 m2 当り

名 称 / 規 格	数 量	単 位	単 価	金 額	摘 要
集草 人力	100	m2			第2号施工P
合 計	(1	m2	当り)

第4号一位代価表

積込・荷卸

100.000 m2 当り

名称 / 規格	数量	単位	単価	金額	摘要
積込・荷卸		m2			第3号施工P
ダンプトラック 2t積級 梱包無し	100				
合計		m2			
	(1		当り)	

第5号一位代価表

運搬(堤防除草)

100.000 m2 当り

名称 / 規格	数量	単位	単価	金額	摘要
運搬(堤防除草)		m2			第4号施工P
ダンプトラック(オノロード・テーブル・2t積), 梱包無し, 無し, 6.0km以下, 全ての費用	100				
合計		m2			
	(1		当り)	

第6号一位代価表

除草処分

100.000 m2 当り

名称 / 規格	数量	単位	単価	金額	摘要
処分費		m2			
	100				
合計		m2			
	(1		当り)	

第7号一位代価表

高木剪定

1.000 式 当り

名称 / 規格	数量	単位	単価	金額	摘要
高木軽剪定 落葉広葉樹、 $90 \leq C < 120$ 10%相当	6	本			第1号特殊施工
高木基本剪定 針葉樹、 $30 \leq C < 60$	6	本			第2号特殊施工
合計		式			

第8号一位代価表

低木剪定（寄植え）

1.000 式 当り

名称 / 規格	数量	単位	単価	金額	摘要
低木剪定（寄植え） 人力、 $H < 1.5$	790	m ²			第3号特殊施工
合計		式			

第9号一位代価表

病虫害防除

1.000 式 当り

名称 / 規格	数量	単位	単価	金額	摘要
樹木薬剤散布 殺菌剤有		L			第4号特殊施工
合計		式			

第 0001 号 一位代価表(施工歩掛表) 芝生刈り込み (機械)

1,000.00 m2 当り

(SC660356)

名 称 / 規 格	数 量	単 位	単 価	金 額	摘 要
普通作業員		人			
運転 (ハンドガイド式芝刈機)		日			第2号施工表
合 計	1	m2	当り		

条件名称
J01 集草

入力名称
集草あり

第 0002 号 一位代価表(施工歩掛表) 運転 (ハンドガイド式芝刈機)

1.00 日 当り

(SC660012)

名 称 / 規 格	数 量	単 位	単 価	金 額	摘 要
土木一般世話役		人			
特殊作業員		人			
普通作業員		人			
ガソリン レギュラー		L			
草刈機[ハンドガイド式・芝用] 刈幅 77cm		日			
諸雑費 (率・まるめ)	1	式			
合 計	1	日	当り		

第 0001 号 一位代価表(特殊施工単価) 高木軽剪定
PJ0010

落葉広葉樹、90≦C<120 10%相当

10.000 本 当り

名称 / 規格	単位	数量	単価	金額	摘要
造園工	人				
普通作業員	人				
諸雑費 運搬及び処理費等	式				
		1			
合計	1	本	当り		

第 0002 号 一位代価表(特殊施工単価) 高木基本剪定
PJ0020

針葉樹、30≦C<60

10.000 本 当り

名称 / 規格	単位	数量	単価	金額	摘要
造園工	人				
普通作業員	人				
諸雑費	式				
		1			
合計	1	本	当り		

第 0003 号 一位代価表(特殊施工単価) 低木剪定 (寄植え)
PJ0030

人力、H<1.5

100.000 m2 当り

名 称 / 規 格	単 位	数 量	単 価	金 額	摘 要
造園工	人				
普通作業員	人				
諸雑費	式				
		1			
合 計	1	m2	当り		

殺菌剤有

1,000.000 L 当り

名 称 / 規 格	単 位	数 量	単 価	金 額	摘 要
造園工	人				
普通作業員	人				
トラック運転 (2t)	日				第5号特殊施工
殺虫剤 トレボンEW	L				
殺菌剤 トリフミン	kg	0.33			
展着剤 グラミンS	L	0.1			
諸雑費	式	1			
合 計	1	L	当り		

名 称 / 規 格	単 位	数 量	単 価	金 額	摘 要
運転手(一般)	人				
軽油 1.2号	L				
機械損料 トラック 2 t	供用日				
タイヤ損耗費 2~3t積級 良好 供用日	供用日				
諸雑費 (まるめ)	式				
		1			
合 計	1	日	当り		

第 0001 号 一位代価表(施工P構成表) 除草

1 m2 当り

(CB320010)

施工P(機 0.000%, 労100.000%, 材 0.000%, 市 0.000%)

名称 / 規格	埼玉単価	構成比 (%)	東京単価	摘要
普通作業員		90.41		R1
土木一般世話役		5.75		R2
積算単価		標準単価		

条件名称
J01 除草機種

入力名称
人力

第 0002 号 一位代価表(施工P構成表) 集草

1 m2 当り

(CB320030)

施工P(機 0.000%, 労100.000%, 材 0.000%, 市 0.000%)

名称 / 規格	埼玉単価	構成比 (%)	東京単価	摘要
普通作業員		94.42		R1
土木一般世話役		5.58		R2
積算単価		標準単価		

条件名称
J01 集草機種

入力名称
人力

第 0003 号 一位代価表(施工P構成表) 積込・荷卸

1 m2 当り

(CB320040)

施工P(機 0.000%, 労100.000%, 材 0.000%, 市 0.000%)

名称 / 規格	埼玉単価	構成比 (%)	東京単価	摘要
普通作業員		100		R1
積算単価		標準単価		

条件名称
J01 機種

入力名称
ダンプトラック 2t積級 梱包無し

(CB320050)

施工P(機22.630%, 労67.310%, 材10.060%, 市 0.000%)

名 称 / 規 格	埼 玉 単 価	構 成 比 (%)	東 京 単 価	摘 要
ダンプトラック[オンロード・ディーゼル] 2t積級		22.63		K1
運転手(一般)		67.31		R1
軽油		10.06		Z1
積算単価		標準単価		

	条件名称	入力名称
J01	運搬機械	ダンプトラック(オンロード・ディーゼル・2t積)
J02	梱包の有無	梱包無し
J03	DID区間の有無	無し
J06	運搬距離 片道・梱包無・DID区間無	6.0km以下
J10	費用の内訳	全ての費用

業務委託特記仕様書

1 目的

この仕様書は、本業務委託の履行に関して、必要な事項を定めるものとする。
本業務は、河川における良好な水辺空間の形成及び景観上の保護・向上を図り、桜づつみの植栽を適切に管理することを目的とする。

2 委託箇所

案内図のとおり

3 委託期間

委託締結日から令和8年3月13日まで

4 実施時期

樹木管理のうち防除は夏季、剪定は冬季に行うものとし、監督員と協議を行い決定する。

5 作業日・時間等

作業の実施日及び時間等は、発注者と協議を行い決定する。機械除草については、6月、11月において数量計算書に示した数量を実施することを原則とする。その他の項目については、生育状況により、協議によって決定する。

6 法令等の遵守及び手続の代行

関係する法令、条例及び規則等を遵守し、作業の円滑な進捗を図るものとする。
また、官公署等への必要な届出、手続き等は、速やかに処理しなければならない。

7 服務

「川越市路上喫煙の防止に関する条例」に基づき、路上喫煙禁止地区では路上喫煙してはならない。

また、業務に従事する者は、市の業務として節度ある行動と態度で臨むこと。

8 業務開始前の準備

受注者は、事前に作業箇所の状況を把握するとともに、監督員と十分な打合せの上、その指示に従い業務を効率よく安全に遂行すること。

9 現場の安全管理

作業の実施にあたっては、必要な安全措置を講じ、第三者や第三者の所有物、構造物に損害を与えないように作業を行うこと。

10 写真撮影

受注者は、各作業毎に施工状況写真を撮影、整理し、監督員の確認を受ける。写真はカラーとし、作業の実施前、実施中、実施後の状況をそれぞれ同じ位置・方向から撮影するものとする。

写真を撮る頻度は、少なくとも現場の全景が確認できる程度は撮影するものとする。

監督員と協議の上、電子納品も可能とする。「川越市工事書類（写真）電子納品運用取扱基準」を川越市総務部技術管理課ホームページで確認すること。取扱基準

を確認するにあたり、「工事」を「業務委託」と読み替えること。

1.1 支払方法

2回払い

令和7年10月（契約締結日～令和7年9月分）

令和8年4月（令和7年10月～令和8年3月分）

1.2 注意事項

受注者は、次のことに注意する。

(1) 芝刈り込み・雑草刈り払い

- ① 近辺の樹木・草木・構造物を損傷しないように注意し、一定の高さに刈り込む。なお、刈り込み高さは、発注者の指示に従う。
- ② 原則として機械刈り込みとするが、その際には、排出口を建物や人の方向に向けないようにして、作業中の安全に注意する。
- ③ 樹木の根際、柵等構造物等で機械刈りの適当でないところ、または不能なところは手刈りとする。
- ④ 芝が構造物等に接する境界部分は、縁切りを行い、他の地被・低木等に接する部分については、芝のほふく径または地下茎を侵害しないようその部分で縁切りを行う。なお、せん徐した茎葉は、速やかに処分する。

(2) 除草

人力除草では、雑草の根を残さないよう根ごと取り除き、低木近辺の除草に際しては、低木等に損傷を与えないように注意する。

(3) 薬剤散布

- ① 薬剤の使用に際しては、農薬取締法等の農薬関連法規及びメーカー等で定める使用方法を遵守し、事前に周辺居住者、河川利用者等への周知を図るとともに、作業中及び作業後の立入りを制限するなど人畜への安全に十分留意する。
- ② 使用日は、風が弱く天候の不順でない日とし、風上から散布する。また、対象物以外のものに薬剤がかからぬよう注意する。使用時刻は朝夕の涼しく利用者の少ない時間を基本とし、それ以外の時間に散布する場合は、監督員と十分協議しなければならない。
- ③ 使用機械及び薬品の保管については、事前・事後を通じ十分に注意し、作業終了後は遺漏なく速やかに片付ける。薬品の空ビン、空缶・空袋等は受注者が必ず持ち帰り、責任を持って処理する。
- ④ 樹木薬剤散布において、病虫害の発生の有無等を確認せずに、薬剤散布を行うことのないようにすること。また、病虫害の早期発見に努め、被害を受けた部分の剪定等により除去するなど、薬剤散布を最小限にとどめるよう努めること。また、やむを得ず薬剤散布を行う場合は、使用する薬剤料、散布範囲を必要最小限にとどめるよう努めること。
- ⑤ 受注者は、薬剤を使用した年月日、場所及び対象植物等、使用した薬剤の種類

並びに使用した薬剤の単位面積当たりの使用量又は希釈倍数について記帳し、報告すること。

(4) 除草後処理

芝刈り、除草等の処理は速やかに集草及び搬出し、指定場所を定め処分すること。

(5) 樹木管理（剪定）

①太い枝の剪定部は、防腐処置を行うこと。

②高所の剪定作業の際には、墜落制止用器具を使用する等、安全対策を十分に行うとともに、必要に応じて、高所作業車等の導入を考慮すること。

1.3 再委託

本業務の一部を第三者に再委託する場合は、再委託する業務内容、再委託先の名称、再委託が必要な理由を明記の上、事前に書面にて提出し、市の承認を得るものとする。

1.4 委託業務実施計画書について

受注者は、契約締結後14日以内に設計図書に基づいて委託業務実施計画書を作成し、発注者に提出すること。

1.5 委託業務実施報告書について

作業が完了したら、委託業務実施報告書を提出すること。

1.6 業務従事者について

受注者は、業務に従事する者を明確にし、業務の履行に関し必要な事項について監督及び教育を行わなければならない。その者を変更したときも同様とする。

また、高所作業時等において、発注者から求めがあったときは、業務に従事する者を報告しなければならない。

1.7 その他

(1) 本業務の履行上、疑義が生じた場合は速やかに委託者と協議し、その指示に従うものとする。

(2) 本業務の履行後、桜の木の育成評価を報告すること

委託業務実施計画書作成要領

1 趣 旨

この要領は、「業務委託特記仕様書」14に定める委託業務実施計画書の作成について適用するものとし、作成に必要な事項を定めるものとする。

2 計画書の構成

計画書は、次の事項をもって構成する。また、監督員がその他の項目について補足を求めた場合には、追記するものとする。

- ①業務概要
- ②「委託業務実施計画書」
- ③管理技術者等通知書
- ④作業体制表
- ⑤使用機器材一覧表
- ⑥受託業務の工種別施工管理計画
- ⑦安全・環境対策
- ⑧緊急時の体制（連絡網）及び対応
- ⑨発生材処分計画
- ⑩その他


3 各事項における留意点

- (1)「委託業務実施計画書」は、施工管理計画に基づき工種ごとに記述すること。
- (2) 施工管理計画の作成にあたっては、受託箇所を十分に把握した上で、工種別の実施に際しての留意点等管理計画について詳細に記述すること。


4 内容変更

計画書の内容に変更が生じた場合には、受注者はその都度当該業務に着手する前に、変更に関する事項について監督員に報告するものとする。

平面図 S=1:1000

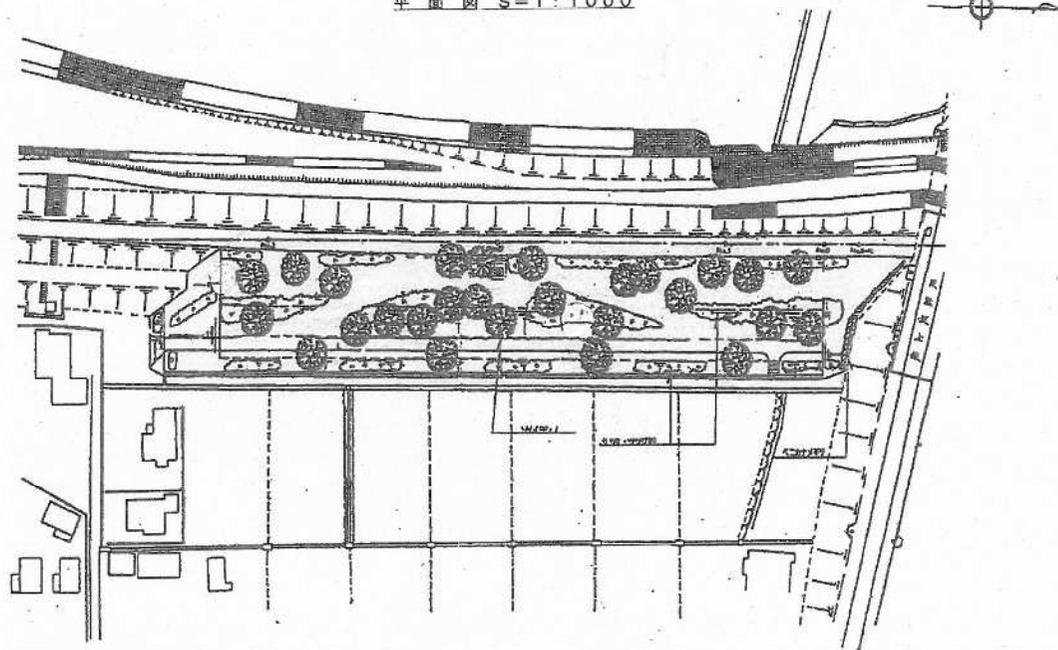

標準断面図 S=1:200

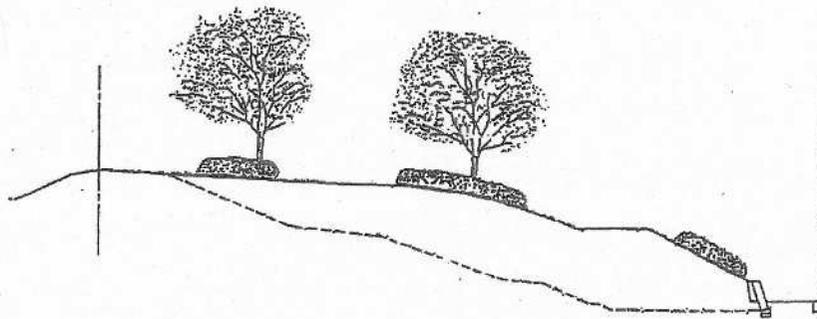

工事名	桜づつみ植栽管理業務委託（小ヶ谷）		
図面名称	平面図・標準断面図		
縮尺	単位	m	図面 番号 1 8
川越市建設部河川課			

平面図 S=1:1000




17.4
10 1000000
E 1000000
CL 1000000
TL 1000000
EL 1000000

18.3
10 1000000
E 1000000
CL 1000000
TL 1000000
EL 1000000

18.2
10 1000000
E 1000000
CL 1000000
TL 1000000
EL 1000000

18.1
10 1000000
E 1000000
CL 1000000
TL 1000000
EL 1000000

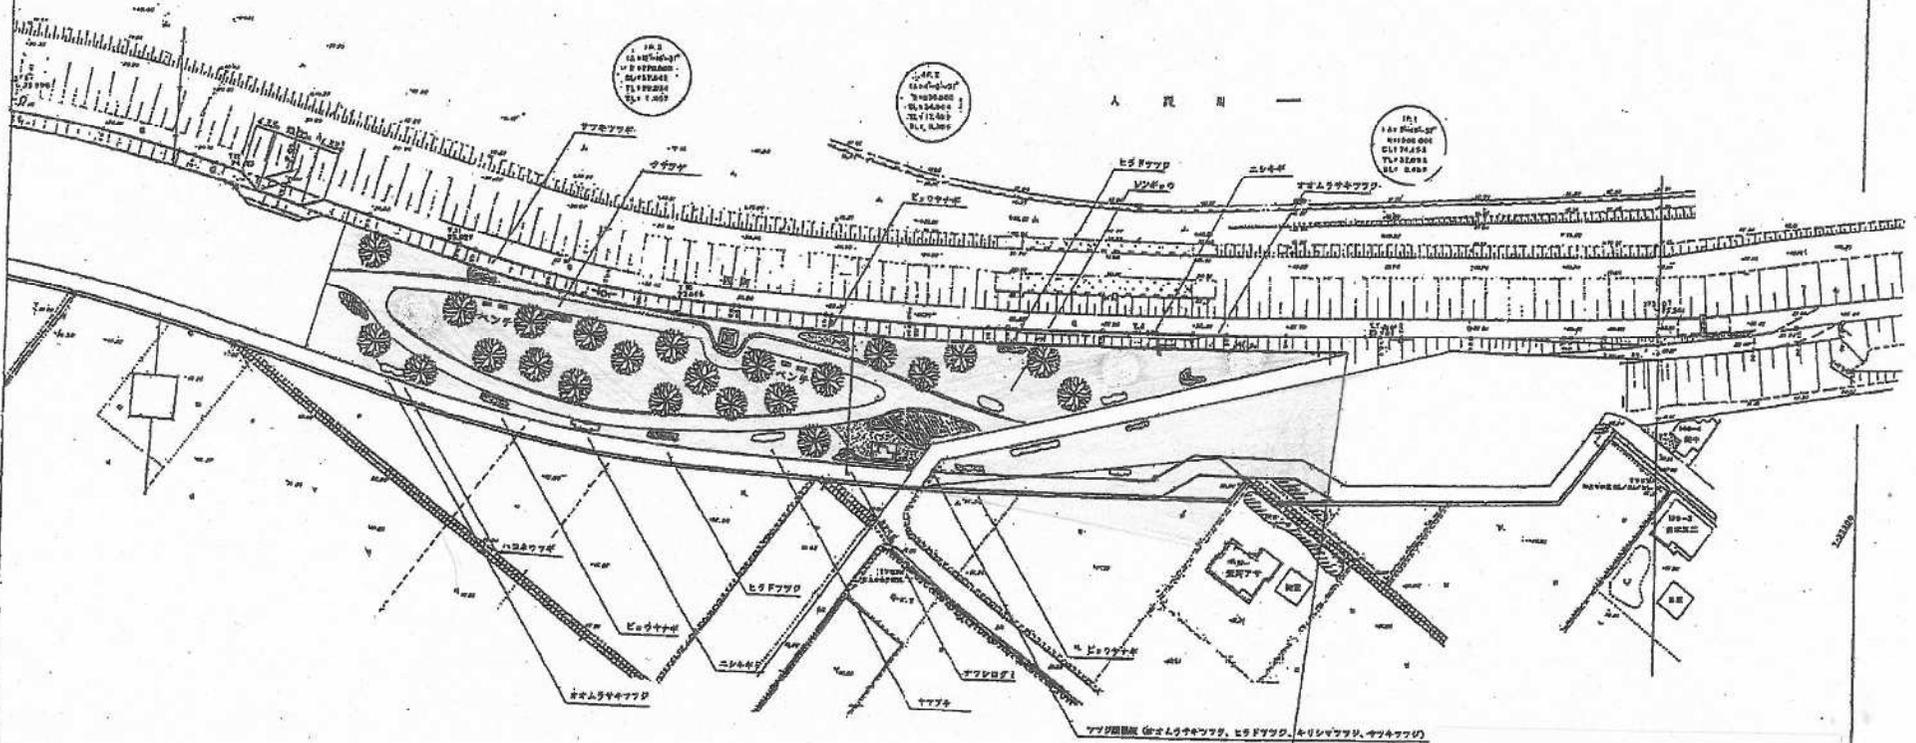


業務委託区間

工事名	桜づつみ植栽管理業務委託（上寺山）		
図面名称	平面図		
縮尺	単位	m	図面番号 4 / 8
川越市建設部河川課			


山田地区工事測量 平面図

埼玉県川越市山田地先

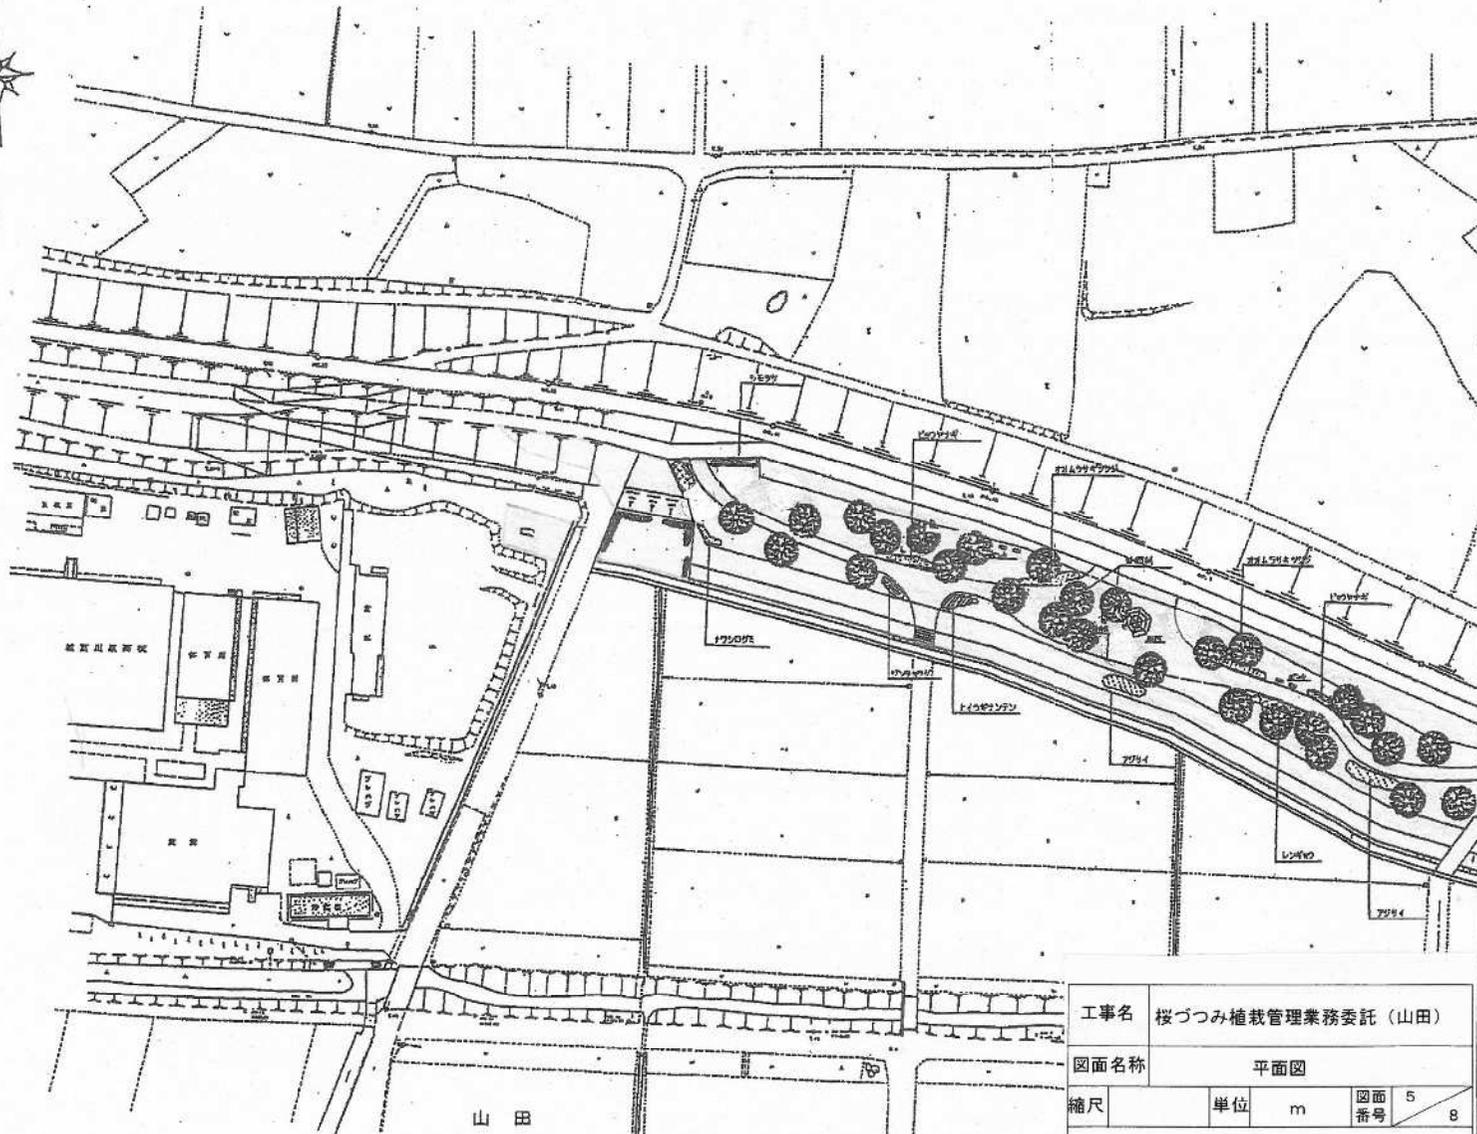


測量年月 平成四年三月
 作成年月 平成四年三月
 計画地 川上地区
 測量所 株式会社

工事名	桜づつみ植栽管理業務委託 (山田)		
図面名称	平面図		
縮尺	単位	m	図面番号
			5 / 8
川越市建設部河川課			

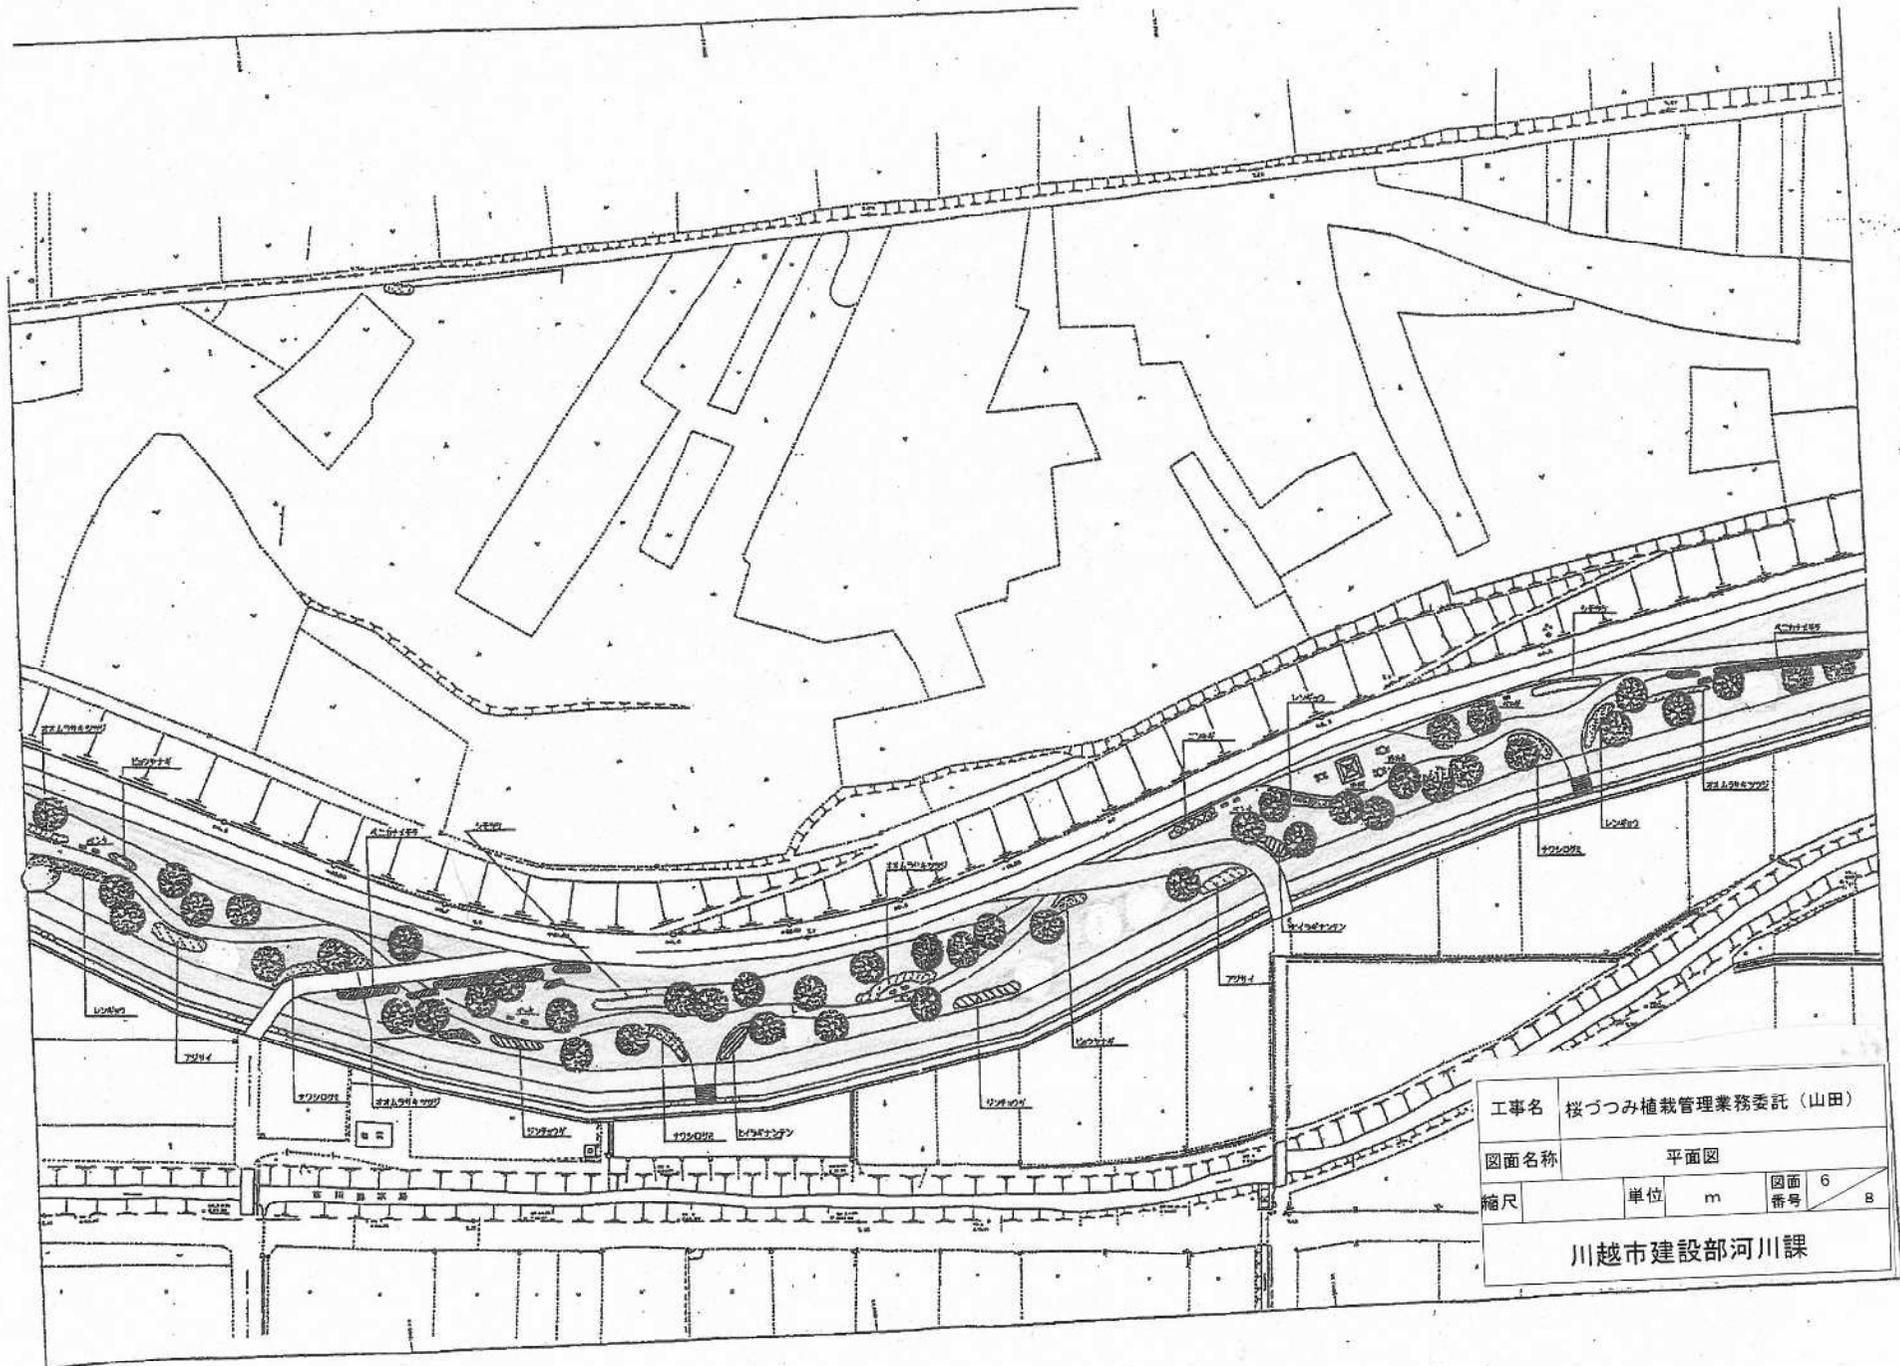


工事名	桜づつみ植栽管理業務委託(山田)		
図面名称	平面図		
縮尺	単位	m	図面 番号
			6 B
川越市建設部河川課			

平面図

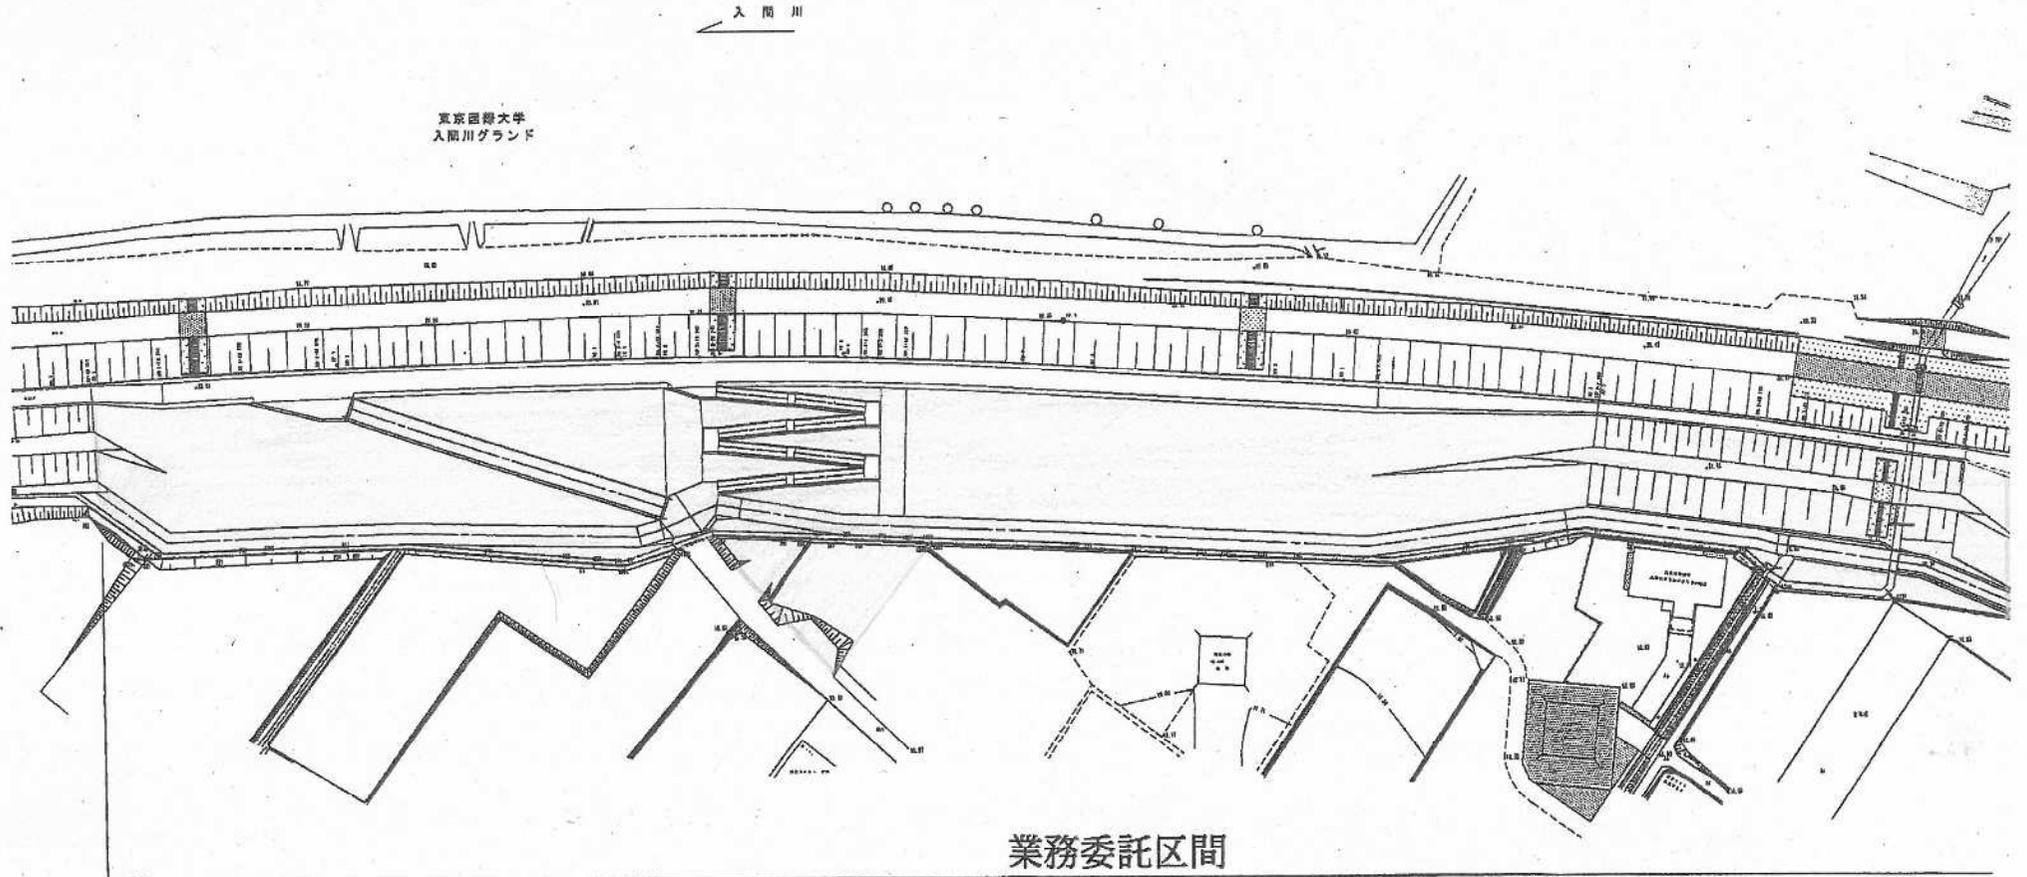

工事名	桜づつみ植栽管理業務委託（鯨井）			
図面名称	平面図			
縮尺	単位	m	図面 番号	7 8
川越市建設部河川課				

平面図

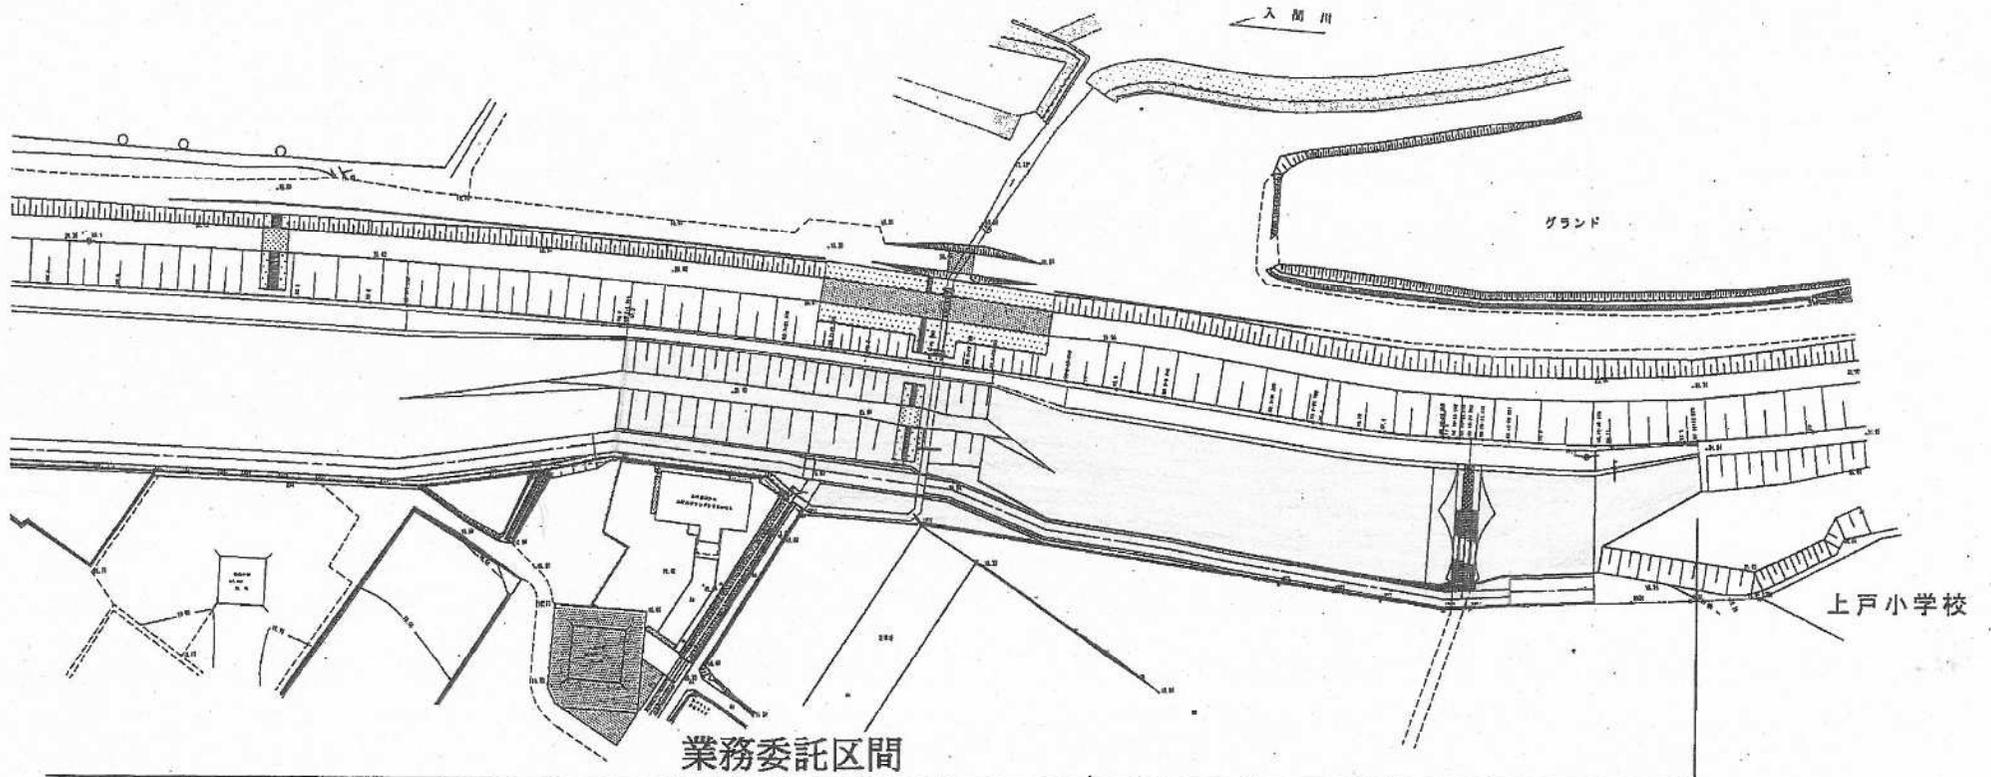

工事名	桜づつみ植栽管理業務委託（鯨井）			
図面名称	平面図			
縮尺	単位	m	図面 番号	8 8
川越市建設部河川課				

桜つつみ植栽管理業務委託 数量計算書

委託総面積 = 49,000 m²

【令和 7 年度】

工 種	委 託 面 積	回数	委託面積等	工 種	委 託 面 積	回数	委託面積等
除草 芝機械刈り込み	(小ヶ谷) 10,600 + 5,500 m ²	2	72,500 m ²	低木剪定(寄植え)	(小ヶ谷) 345 m ²	1	790 m ²
	(山 田) 14,000 + 7,000 m ²	2			(山 田) 220 m ²		
	(上寺山) 11,900 + 6,000 m ²	2			(上寺山) 145 m ²		
	(鯨井) 11,500 + 6,000 m ²	2			(鯨井) 80 m ²		
除草 人力除草(植え込地)	(小ヶ谷) 400 m ²	1	1,000 m ²	高木薬剤散布 (桜・松)	(小ヶ谷) 24本 × 4ℓ/本	2	568 ℓ
	(山 田) 275 m ²	1			(山 田) 25本 × 4ℓ/本		
	(上寺山) 200 m ²	1			(上寺山) 18本 × 4ℓ/本		
	(鯨井) 125 m ²	1			(鯨井) 8本 × 2ℓ/本		
除草後処理	(4箇所) 72,500 + 1,000		73,500 m ²				
高木軽剪定 (桜)	(小ヶ谷) 2本	1	6本				
	(山 田) 2本						
	(上寺山) 2本						
高木基本剪定 (松)	(小ヶ谷) 2本	1	6本	委託総面積	小ヶ谷 山田 上寺山 鯨井	=	49,000
	(山 田) 2本				10,600+14,000+11,900+11,500+		
	(上寺山) 2本				400 + 275 + 200 + 125		