


川越市民聖苑やすらぎのさと (A)、(B)


1 施設案内図



2 平面図

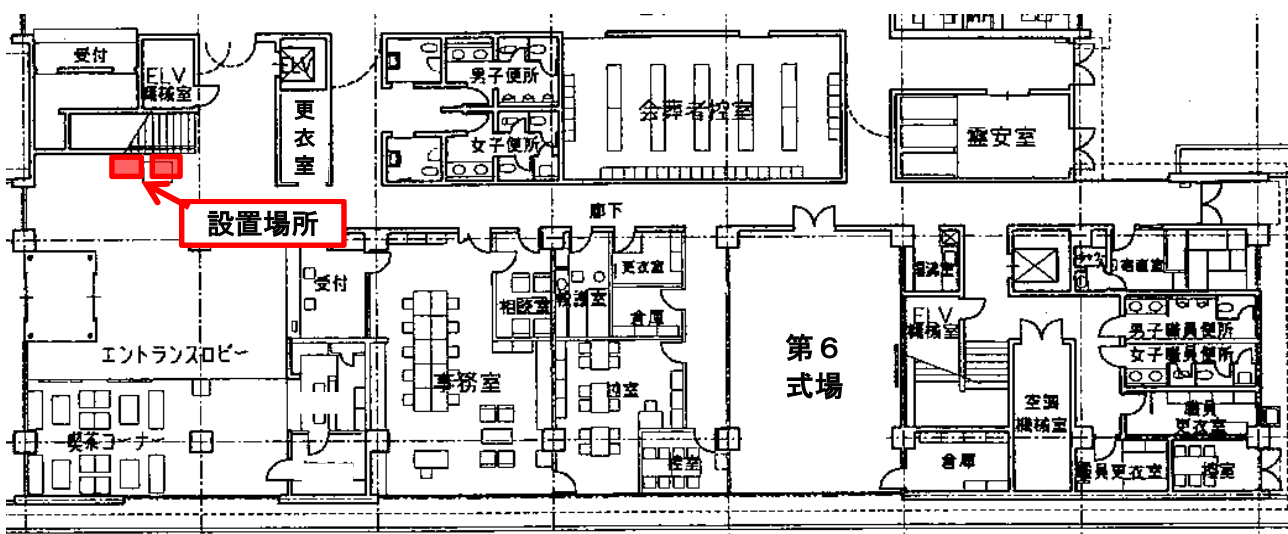

3 現況写真

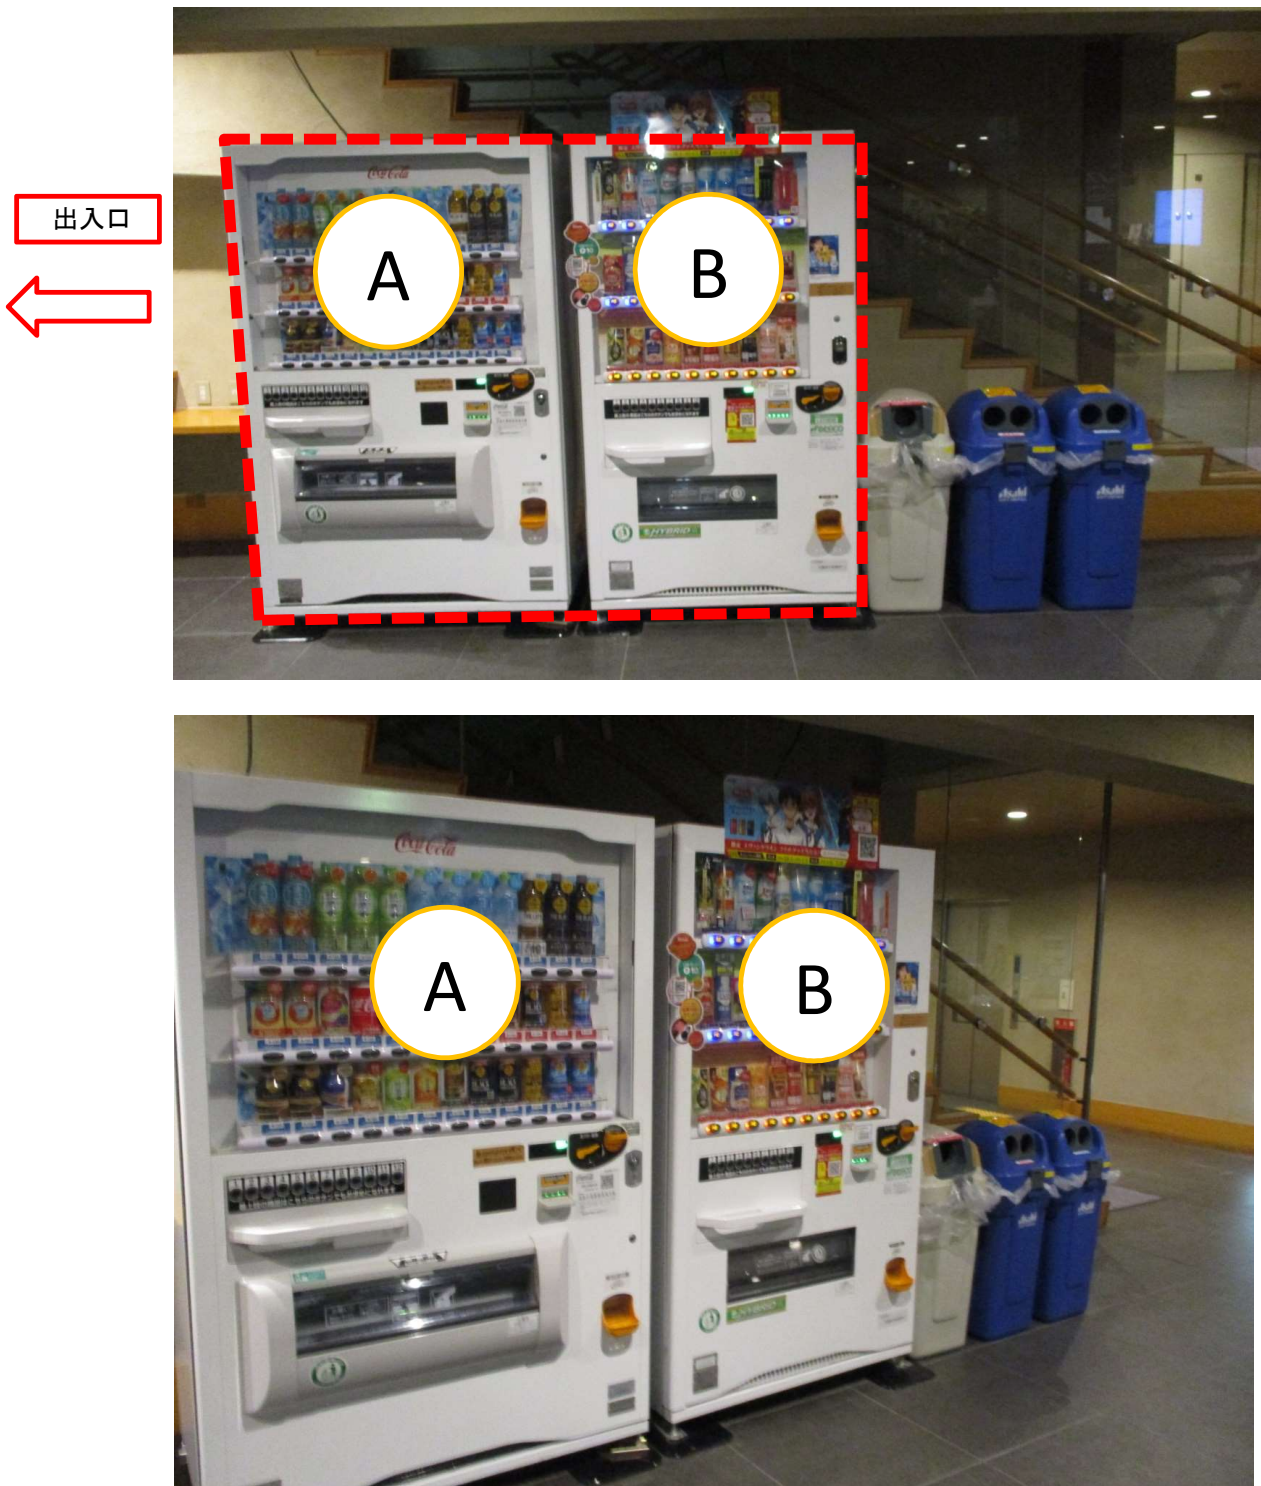

※昨年度、自動販売機が設置されていた時の現況写真です。現在は撤去されています。