

霞ヶ関西中学校 空調機購入仕様書

教育財務課

◎納入場所

学校名（教室名）	台数	所在地	電話	追加
霞ヶ関西中学校 (1Fかがやき 教室)	1台	川越市笠幡3464番地3	231-0188	空調機

◎購入予定空調機及びその他仕様

購入予定空調機

天吊型空調機：5馬力相当 3相200V電源仕様

参考機種（同等品可）

ダイキン

室内機 FHP140FB 1台

室外機 RZRP140BY 1台

運転リモコン BRC1G4 1個

ドレンアップキット KDU50R160 1個

※規格確認について

規格確認入札申込前に発注者へカタログや現物等を提示するとともに
「規格確認済証」にて検品を受け、その証書に発注者の受領印を得ること。

その他仕様

今回の購入には、次の事項も含むものとする。

下記付帯作業 ※参考添付資料参照

機器設置作業

- ・室内機の天井面取付作業（天井面吊金具取付含む）
- ・室外機の設置（設置場所：1階かがやき3教室外部）
- ・リモコン設置（モール配線、スイッチボックス含む）

配管設置作業

- ・冷媒配管及びドレン配管設置作業（保温外装作業共）
- ・ドレンチャック取付作業

電源配線作業

- ・電源配線作業一式（屋外の立ち上げ部は適切な電線管を使用して納めること）
- ・空調機用手元開閉器盤の改修作業（必要に応じキュービクル以降の改修を含む）
- ・室外機及び室内機への電線配線作業


付帯作業

建築作業

- ・穿孔作業（窓下腰壁 1 か所）
- ・室外機設置固定（溶融亜鉛メッキ等鋼材）

その他


- ・入札後に作業前の現地確認を行う場合は、事前に学校に連絡し、マスクの着用や消毒等コロナウイルス対策を行った上、実施すること。
- ・空調機器購入等にあたり、本仕様の定めのない事項等、疑義を生じた際は、発注者と受注者が協議のうえ、該当する部分に対して相当と認める金額を受注者に支払うものとする。
- ・納期は、令和 8 年 5 月 25 日迄に完了すること。
- ・施工期間内に教室の修繕作業が入る場合があり、その際は修繕業者と作業調整をすること。

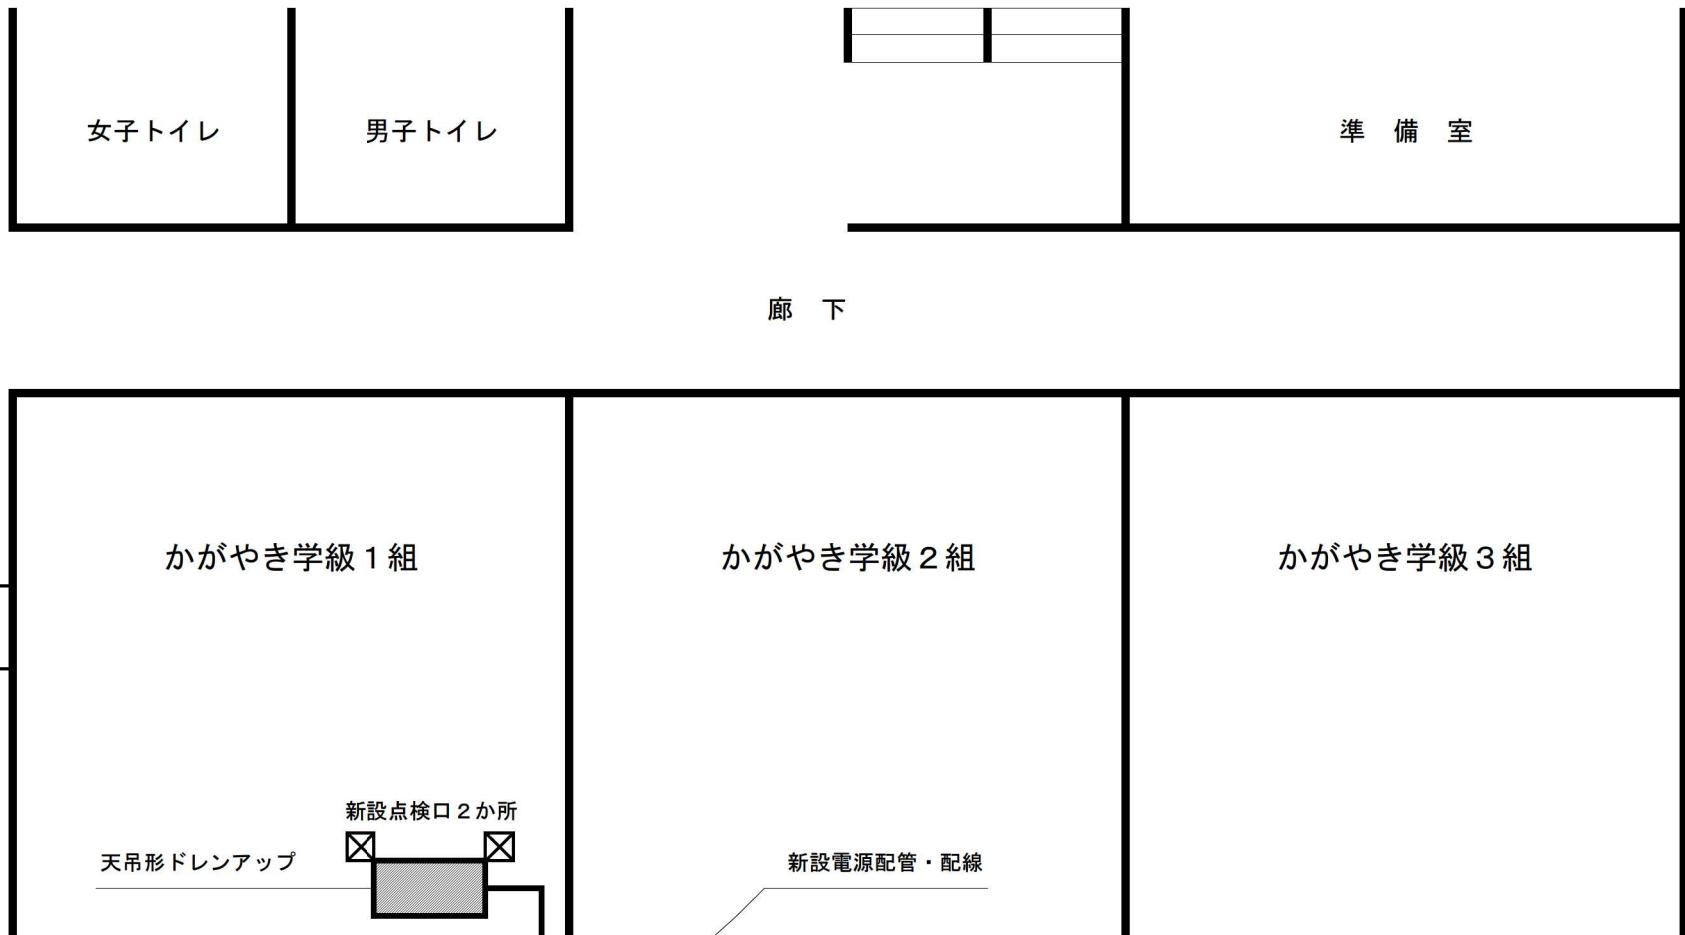

川越市立霞ヶ関西中学校 かがやき学級 1組 空調機購入 仕様書添付 1

(令和7年度)

施設の配置図	縮尺	1 / 1200	学校名	霞ヶ関西中学校	調査番号	(都道府県)	(市町村)	(学年)	整理番号
	0 10 20 30 40 m				1 1 2 0 1 3 5 2 9				

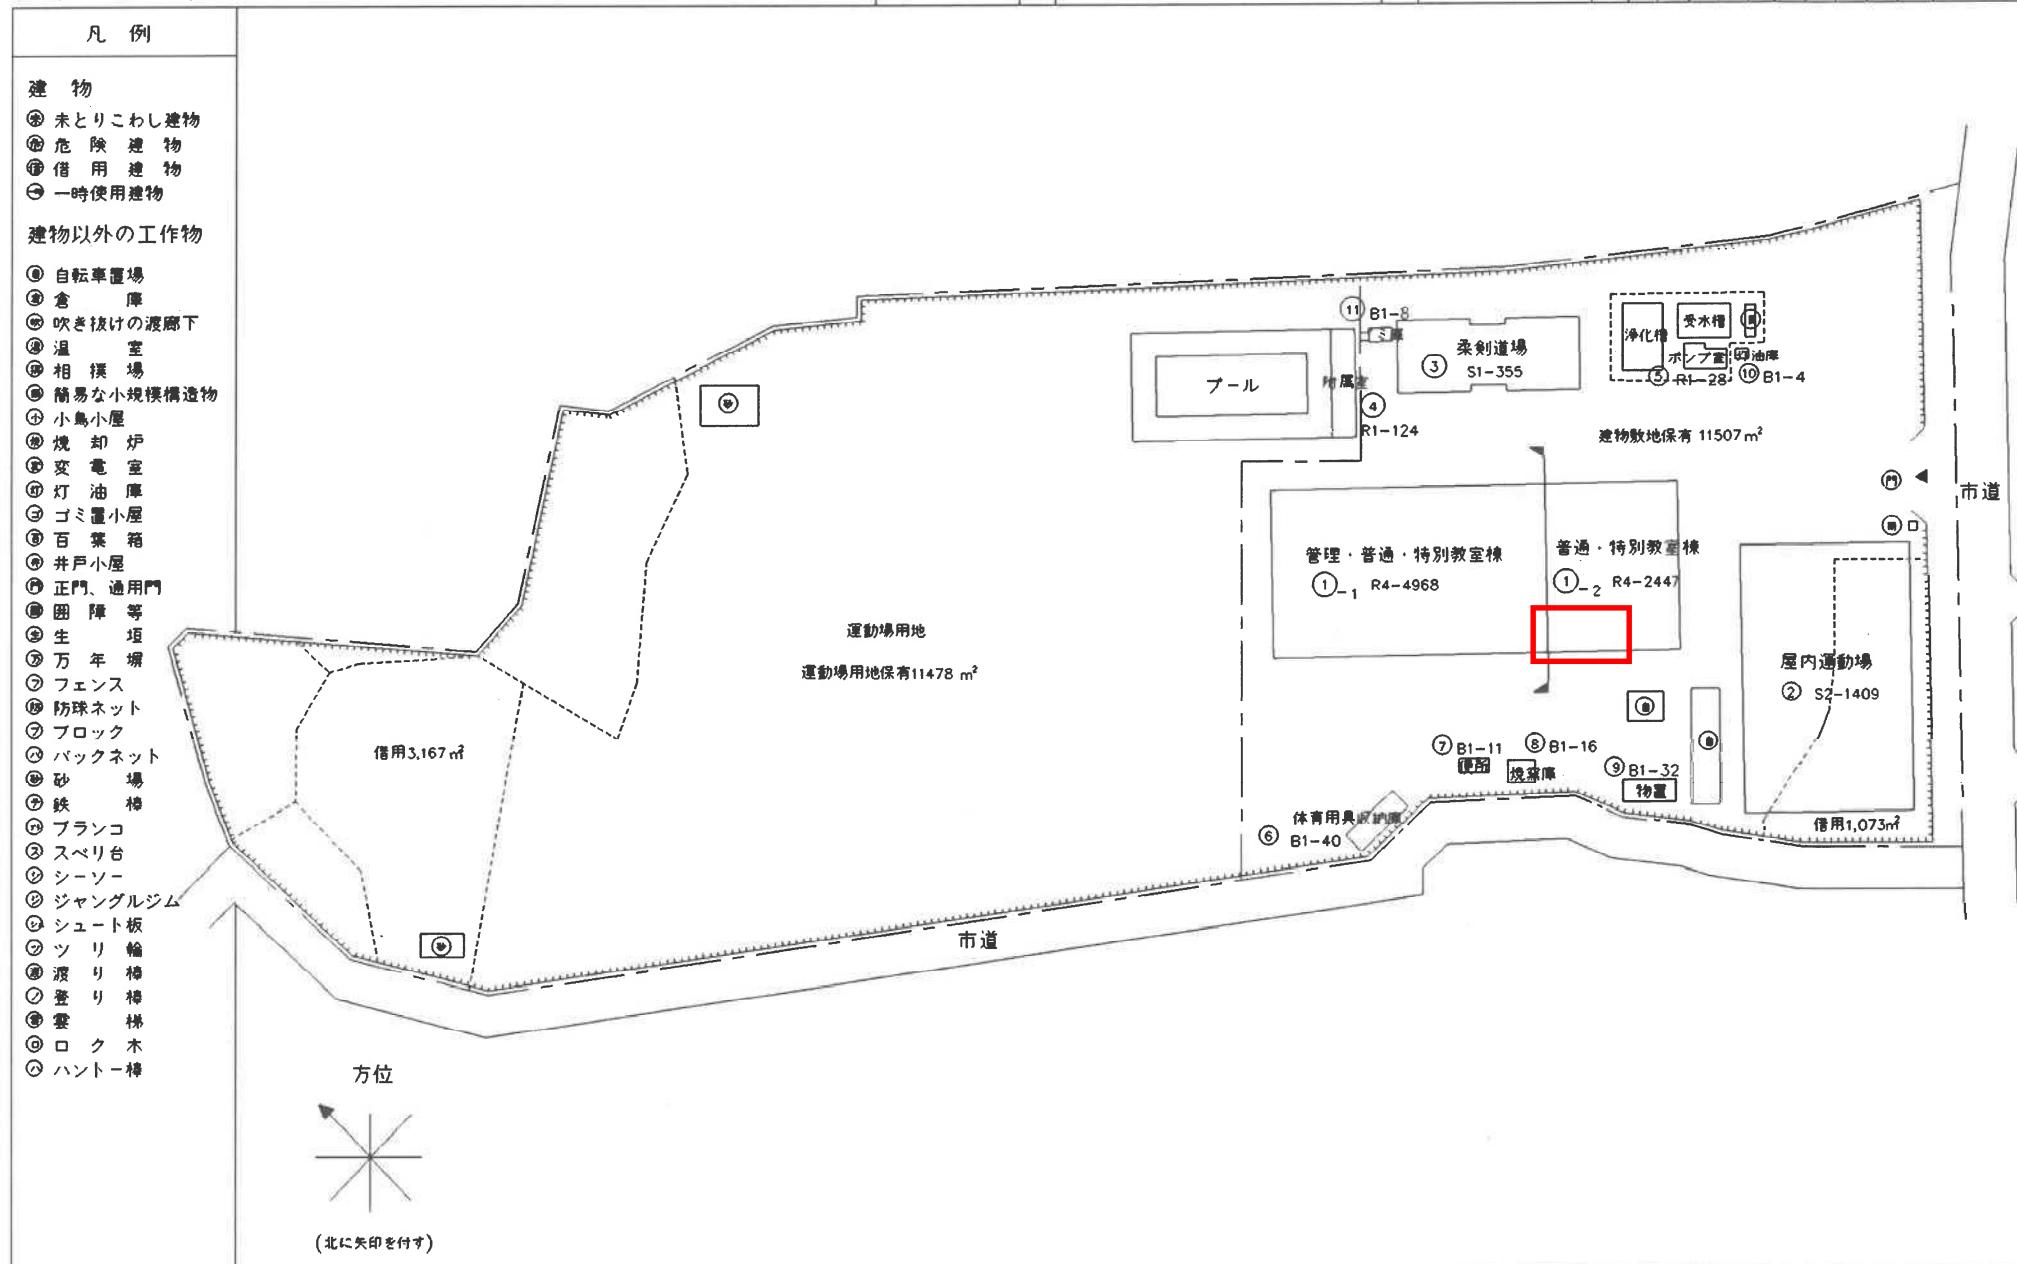

(令和7年度)

平面図		縮尺	1 / 600					学校名	霞ヶ関西中学校	調査番号	部道雨集	(市町村)	(学校)	整理番号				
0	5	10	15	20	m					1	1	2	0	1	3	5	2	9

