

令和8年度

工 事 仕 様 書

工 事 名	街路樹剪定管理業務委託2
工 事 場 所	川越市六軒町1丁目地内ほか
路 河 川 名 称	
事 業 名	
工 事 大 要	

本設計書又は本仕様書の語句のうち「工事」は「委託」と読み替えるものとする。

(剪定)

夏期高木剪定 : 24本
夏期高木軽剪定 : 32本
冬期高木剪定 : 245本
冬期高木軽剪定 : 266本
中低木剪定 : 424本

(管理)

寄植剪定 : 3,595本
抜根除草 : 3,008本
機械除草 : 12,746本

変更理由							
備考							
地区	(0001) 県南	労務費補正	1.00	機械経費(賃料)補正	1.00		
単価適用年月	(R0804) 令和08年04月						
工期	当初	自		至			
		日数					
	変更			至			
経費適用年月	令和08年04月						
主たる工種	道路維持工事						
施工地域	一般交通影響有り (2) -1						
設計	当初金額			変更金額			
	工事価格						
	消費税相当額						
	合計						
請負	工事価格						
	消費税相当額						
	合計						
	請負増減額						
週休2日区分	採用しない						

本 工 事 費 内 訳 書

工事区分	工種	種別	細別・規格	数 量	単 位	単 価	金 額	摘 要
道路維持・修繕					式			
				1				
_ 道路維持					式			
				1				
_ _ 植栽維持工					式			
				1				
_ _ _ 樹木・芝生管理工					式			
				1				
_ _ _ _ 樹木剪定 (高木)					式			第1号一位代価表
				1				
_ _ _ _ 樹木剪定 (中低木)					式			第2号一位代価表
				1				
_ _ _ _ 寄植剪定					式			第3号一位代価表
				1				
_ _ _ _ 抜根除草					式			第4号一位代価表
				1				
_ _ _ _ 機械除草					式			第5号一位代価表
				1				
_ 直接工事費					式			
				1				
_ _ 共通仮設費計					式			
				1				

本 工 事 費 内 訳 書

工事区分 工種 種別 細別・規格	数 量	単 位	単 価	金 額	摘 要
_ _ 共通仮設費（率分）		式			
	1				
_ 純工事費		式			
	1				
_ _ 現場管理費		式			
	1				
_ 工事原価計		式			
	1				
_ _ 一般管理費等		式			
	1				
工事価格		式			
	1				
_ 消費税相当額		式			
	1				
工事費合計		式			
	1				

建設技能労働者や交通誘導員等の現場労働者にかかる経費として、労務費のほか各種経費（法定福利費の事業者負担額、労務管理費、安全訓練等に要する費用等）が必要であり、本積算ではこれらを現場管理費等の一部として率計上している。

使用機械の機種・規格及び施工方法は特記仕様書等で定めのある場合を除き、受注者の責任において任意で定め施工すること。ただし、使用機械は、排出ガス対策、低騒音・低振動型建設機械を原則とし、機種や規格については、施工計画書等に明記すること。

名 称 / 規 格	数 量	単 位	単 価	金 額	摘 要
夏期高木剪定 60cm～89cm 夏期せん定幹周60cm上90cm未満, 50本以上, 無, 無, 供用区間 標準(歩道及び交通島)	14	本			第1号施工表
夏期高木剪定 90cm～ 夏期せん定幹周90cm上120cm未満, 50本以上, 無, 無, 供用区間 標準(歩道及び交通島)	10	本			第2号施工表
夏期高木軽剪定 30cm～59cm 落葉広葉樹, 30cm以上 60cm未満	14	本			第3号施工表
夏期高木軽剪定 60cm～89cm 落葉広葉樹, 60cm以上 90cm未満	6	本			第4号施工表
夏期高木軽剪定 90cm～ 落葉広葉樹, 90cm以上 120cm未満	12	本			第5号施工表
冬期高木剪定 ～30cm 冬期せん定幹周30cm未満, 50本以上, 無, 無, 供用区間 標準(歩道及び交通島)	4	本			第6号施工表
冬期高木剪定 30cm～59cm 冬期せん定幹周30cm上60cm未満, 50本以上, 無, 無, 供用区間 標準(歩道及び交通島)	42	本			第7号施工表
冬期高木剪定 60cm～89cm 冬期せん定幹周60cm上90cm未満, 50本以上, 無, 無, 供用区間 標準(歩道及び交通島)	60	本			第8号施工表
冬期高木剪定 90cm～ 冬期せん定幹周90cm上120cm未満, 50本以上, 無, 無, 供用区間 標準(歩道及び交通島)	139	本			第9号施工表

第1号一位代価表

樹木剪定（高木）

1.000 式 当り

名称 / 規格	数量	単位	単価	金額	摘要
冬期高木軽剪定 ～29cm 落葉広葉樹, 15cm以上 30cm未満	32	本			第10号施工表
冬期高木軽剪定 30cm～59cm 落葉広葉樹, 30cm以上 60cm未満	130	本			第11号施工表
冬期高木軽剪定 60cm～89cm 落葉広葉樹, 60cm以上 90cm未満	32	本			第12号施工表
冬期高木軽剪定 90cm～ 落葉広葉樹, 90cm以上 120cm未満	72	本			第13号施工表
枝処分費	1	式			
合計		式			

第2号一位代価表

樹木剪定（中低木）

1.000 式 当り

名称 / 規格	数量	単位	単価	金額	摘要
植樹管理(低木・中木せん定) 円筒形せん定樹 高100cm上200cm未, 50本以上, 無, 無, 供用区間 標準(歩道及び交通島)	424	本			第14号施工表
枝処分費	1	式			
合計		式			

第3号一位代価表

寄植剪定

1.000 式 当り

名称 / 規格	数量	単位	単価	金額	摘要
植樹管理(寄植せん定) 低木, 1000m2以上, 無, 無, 供用区間 標準(歩道及び交通島)	3,595	m2			第15号施工表
枝処分費	1	式			
合計		式			

第4号一位代価表

抜根除草

1.000 式 当り

名称 / 規格	数量	単位	単価	金額	摘要
植樹管理(抜根除草) 植込み地, 1000m2以上, 無, 無, 供用 区間 標準(歩道及び交通島)	3,008	m2			第16号施工表
合計		式			

第5号一位代価表

機械除草

1.000 式 当り

名称 / 規格	数量	単位	単価	金額	摘要
機械除草(肩掛式) 集草・積込運搬	12,746	m2			第1号特殊施工
合計		式			

第 0001 号 一位代価表(施工歩掛表) 植樹管理(高木せん定)

100.00 本 当り

(WB811270)

名称 / 規格	数量	単位	単価	金額	摘要
道路植栽工 植樹管理 高木せん定 夏期 幹周60cm以上90cm未満	100.000	本			
合計	1	本	当り		

条件名称	入力名称
J01 施工内容	夏期せん定幹周60cm上90cm未満
J02 施工規模	50本以上
J03 時間制約補正	無
J04 夜間作業補正	無
J05 施工場所別補正	供用区間 標準(歩道及び交通島)

第 0002 号 一位代価表(施工歩掛表) 植樹管理(高木せん定)

100.00 本 当り

(WB811270)

名称 / 規格	数量	単位	単価	金額	摘要
道路植栽工 植樹管理 高木せん定 夏期 幹周90cm以上120cm未満	100.000	本			
合計	1	本	当り		

条件名称	入力名称
J01 施工内容	夏期せん定幹周90cm上120cm未満
J02 施工規模	50本以上
J03 時間制約補正	無
J04 夜間作業補正	無
J05 施工場所別補正	供用区間 標準(歩道及び交通島)

第 0003 号 一位代価表(施工歩掛表) 高中木軽剪定

10.00 本 当り

(SC660342)

名 称 / 規 格	数 量	単 位	単 価	金 額	摘 要
造園工		人			
普通作業員		人			
諸雑費 (まるめ)	1.000	式			
合 計	1	本	当り		

条件名称
J01 樹木種類
J02 幹周

入力名称
落葉広葉樹
30cm以上 60cm未満

第 0004 号 一位代価表(施工歩掛表) 高中木軽剪定

10.00 本 当り

(SC660342)

名 称 / 規 格	数 量	単 位	単 価	金 額	摘 要
造園工		人			
普通作業員		人			
諸雑費 (まるめ)	1.000	式			
合 計	1	本	当り		

条件名称
J01 樹木種類
J02 幹周

入力名称
落葉広葉樹
60cm以上 90cm未満

第 0005 号 一位代価表(施工歩掛表) 高中木軽剪定

10.00 本 当り

(SC660342)

名称 / 規格	数量	単位	単価	金額	摘要
造園工		人			
普通作業員		人			
諸雑費 (まるめ)	1.000	式			
合計	1	本	当り		

条件名称	入力名称
J01 樹木種類	落葉広葉樹
J02 幹周	90cm以上 120cm未満

第 0006 号 一位代価表(施工歩掛表) 植樹管理(高木せん定)

100.00 本 当り

(WB811270)

名称 / 規格	数量	単位	単価	金額	摘要
道路植栽工 植樹管理 高木せん定 冬期 幹周30cm未満	100.000	本			
合計	1	本	当り		

条件名称	入力名称
J01 施工内容	冬期せん定幹周30cm未満
J02 施工規模	50本以上
J03 時間制約補正	無
J04 夜間作業補正	無
J05 施工場所別補正	供用区間 標準(歩道及び交通島)

第 0007 号 一位代価表(施工歩掛表) 植樹管理(高木せん定)

100.00 本 当り

(WB811270)

名称 / 規格	数量	単位	単価	金額	摘要
道路植栽工 植樹管理 高木せん定 冬期 幹周30cm以上60cm未満	100.000	本			
合計	1	本	当り		

条件名称	入力名称
J01 施工内容	冬期せん定幹周30cm上60cm未満
J02 施工規模	50本以上
J03 時間制約補正	無
J04 夜間作業補正	無
J05 施工場所別補正	供用区間 標準(歩道及び交通島)

第 0008 号 一位代価表(施工歩掛表) 植樹管理(高木せん定)

100.00 本 当り

(WB811270)

名称 / 規格	数量	単位	単価	金額	摘要
道路植栽工 植樹管理 高木せん定 冬期 幹周60cm以上90cm未満	100.000	本			
合計	1	本	当り		

条件名称	入力名称
J01 施工内容	冬期せん定幹周60cm上90cm未満
J02 施工規模	50本以上
J03 時間制約補正	無
J04 夜間作業補正	無
J05 施工場所別補正	供用区間 標準(歩道及び交通島)

第 0009 号 一位代価表(施工歩掛表) 植樹管理(高木せん定)

100.00 本 当り

(WB811270)

名称 / 規格	数量	単位	単価	金額	摘要
道路植栽工 植樹管理 高木せん定 冬期 幹周90cm以上120cm未満	100.000	本			
合計	1	本	当り		

条件名称	入力名称
J01 施工内容	冬期せん定幹周90cm上120cm未満
J02 施工規模	50本以上
J03 時間制約補正	無
J04 夜間作業補正	無
J05 施工場所別補正	供用区間 標準(歩道及び交通島)

第 0010 号 一位代価表(施工歩掛表) 高中木軽剪定

10.00 本 当り

(SC660342)

名 称 / 規 格	数 量	単 位	単 価	金 額	摘 要
造園工		人			
普通作業員		人			
諸雑費 (まるめ)	1.000	式			
合 計	1	本	当り		

条件名称
J01 樹木種類
J02 幹周

入力名称
落葉広葉樹
15cm以上 30cm未満

第 0011 号 一位代価表(施工歩掛表) 高中木軽剪定

10.00 本 当り

(SC660342)

名 称 / 規 格	数 量	単 位	単 価	金 額	摘 要
造園工		人			
普通作業員		人			
諸雑費 (まるめ)	1.000	式			
合 計	1	本	当り		

条件名称
J01 樹木種類
J02 幹周

入力名称
落葉広葉樹
30cm以上 60cm未満

第 0012 号 一位代価表(施工歩掛表) 高中木軽剪定

10.00 本 当り

(SC660342)

名 称 / 規 格	数 量	単 位	単 価	金 額	摘 要
造園工		人			
普通作業員		人			
諸雑費 (まるめ)	1.000	式			
合 計	1	本	当り		

条件名称
J01 樹木種類
J02 幹周

入力名称
落葉広葉樹
60cm以上 90cm未満

第 0013 号 一位代価表(施工歩掛表) 高中木軽剪定

10.00 本 当り

(SC660342)

名 称 / 規 格	数 量	単 位	単 価	金 額	摘 要
造園工		人			
普通作業員		人			
諸雑費 (まるめ)	1.000	式			
合 計	1	本	当り		

条件名称
J01 樹木種類
J02 幹周

入力名称
落葉広葉樹
90cm以上 120cm未満

第 0014 号 一位代価表(施工歩掛表)

植樹管理(低木・中木せん定)

100.00 本 当り

(WB811280)

名称 / 規格	数量	単位	単価	金額	摘要
道路植栽工 植樹管理中低木せん定 円筒形 100~200cm	100.000	本			
合計	1	本	当り		

条件名称	入力名称
J01 施工内容	円筒形せん定樹高100cm上200cm未
J02 施工規模	50本以上
J03 時間制約補正	無
J04 夜間作業補正	無
J05 施工場所別補正	供用区間 標準(歩道及び交通島)

第 0015 号 一位代価表(施工歩掛表)

植樹管理(寄植せん定)

100.00 m2 当り

(WB811290)

名称 / 規格	数量	単位	単価	金額	摘要
道路植栽工 植樹管理 寄植せん定 低木(株物)	100.000	m2			
合計	1	m2	当り		

条件名称	入力名称
J01 施工内容	低木
J02 施工規模	1000m2以上
J03 時間制約補正	無
J04 夜間作業補正	無
J05 施工場所別補正	供用区間 標準(歩道及び交通島)

第 0016 号 一位代価表(施工歩掛表)

植樹管理(抜根除草)

100.00 m2 当り

(WB811350)

名称 / 規格	数量	単位	単価	金額	摘要
道路植栽工 植樹管理 除草 抜根除草 植込み地	100.000	m2			
合計	1	m2	当り		

条件名称	入力名称
J01 施工内容	植込み地
J02 施工規模	1000m2以上
J03 時間制約補正	無
J04 夜間作業補正	無
J05 施工場所別補正	供用区間 標準(歩道及び交通島)

第 0017 号 一位代価表(施工歩掛表) 機械除草I(肩掛式)

1,000.00 m2 当り

(WB610130)

名 称 / 規 格	数 量	単 位	単 価	金 額	摘 要
土木一般世話役		人			
特殊作業員		人			
普通作業員		人			
軽作業員		人			
草刈機[肩掛式] カッタ径255mm		日			JAC
諸雑費 (率・まるめ)	1	式			
合 計	1	m2	当り		

第 0018 号 一位代価表(施工歩掛表) 集草

1,000.00 m2 当り

(WB610150)

名 称 / 規 格	数 量	単 位	単 価	金 額	摘 要
土木一般世話役		人			
普通作業員		人			
諸雑費 (率・まるめ)	1	式			
合 計	1	m2	当り		

第 0019 号 一位代価表(施工歩掛表) 積込・運搬

1,000.00 m2 当り

(WB610160)

名 称 / 規 格	数 量	単 位	単 価	金 額	摘 要
土木一般世話役		人			
普通作業員		人			
トラック[普通型]2t積		hr			第20号施工表
諸雑費 (率・まるめ)	1	式			
合 計	1	m2	当り		

第 0020 号 一位代価表(施工歩掛表) トラック[普通型]2t積

1.00 hr 当り

(K0302002)

名 称 / 規 格	数 量	単 位	単 価	金 額	摘 要
運転手(一般)		人			
軽油		L			
トラック[普通型] 2t積		hr			JAC
合 計	1	hr	当り		

第 0001 号 一位代価表(特殊施工単価) 機械除草(肩掛式) 集草・積込運搬
PJ0010

1.000 m2 当り

名称 / 規格	単位	数量	単価	金額	摘要
機械除草I(肩掛式)	m2				第17号施工表
		1			
集草	m2				第18号施工表
		1			
積込・運搬	m2				第19号施工表
		1			
合計	1	m2	当り		

街路樹剪定管理業務委託 特記仕様書

(適用範囲)

第1条 本仕様書は、川越市建設部道路環境整備課の所掌する、街路樹の剪定管理を委託する場合に適用する。

(委託の目的)

第2条 本委託は、植栽地の環境を良好に保ち、道路の機能・空間との調和、景観の創出・維持、樹勢の維持を図ることを目的として、街路樹の剪定管理を委託する。

(委託の期間)

第3条 本委託の期間は、契約締結日から令和9年3月12日までとする。

(受注者の義務)

第4条 受注者は、契約の履行に当たって、業務等の意図及び目的を十分理解した上で、業務等に適用すべき諸基準に適合し、所定の成果を満足するような技術を十分に発揮しなければならない。

(委託の再委託)

第5条 受注者は、業務の一部を第三者に委任し、又は請け負わせようとするときは、あらかじめ書面により、発注者の承諾を得なければならない。この場合において、当該書面には、再委託する業務内容、再委託先の名称等、再委託が必要な理由を明記し、予定契約書の写しその他契約内容が分かる書類を添付するものとする。

(委託業務実施計画書の提出)

第6条 受注者は、契約締結後14日以内に設計図書に基づいて委託業務実施計画書を作成し、発注者に提出しなければならない。委託期間又は設計図書が変更された場合においても、同様とする。
2 委託業務実施計画書は、発注者及び受注者を拘束するものではない。

(監督員)

第7条 発注者は、監督員を置いたときは、書面をもって受注者に通知しなければならない。その者を変更したときも、同様とする。

(管理技術者)

第8条 受注者は、管理技術者を定め、その氏名その他必要な事項を発注者に通知しなければならない。管理技術者を変更したときも、同様とする。
2 管理技術者は、業務の履行に関し指揮監督しなければならないとともに、業務の履行の技術上の管理をつかさどらなければならない。

(業務従事者)

第9条 受注者は、業務に従事する者を明確にし、業務の履行に関し必要な事項について監督及び教育を行わなければならない。その者を変更したときも、同様とする。
2 受注者は、高所作業を行う場合や不測の事態が生じた場合などにおいて、発注者から求めがあった

ときは、業務に従事する者を報告しなければならない。

(業務の調査等)

第10条 監督員は、必要があると認めるときは、受注者に対し業務の処理状況につき調査し、又は報告を求めることができる。

(設計図書と業務内容が一致しない場合の修補義務)

第11条 受注者は、業務の内容が設計図書又は発注者の指示若しくは発注者と受注者との協議の内容に適合しない場合において、監督員がその修補を請求したときは、当該請求に従わなければならない。この場合において、当該不適合が発注者の指示によるときその他発注者の責めに帰すべき事由によるときは、発注者は、必要があると認められるときは委託期間若しくは委託料を変更し、又は受注者に損害を及ぼしたときは必要な費用を負担しなければならない。

(業務に係る受注者の提案)

第12条 受注者は、設計図書等について、技術的又は経済的に優れた代替方法その他改良事項を発見し、又は発案したときは、発注者に対して、当該発見又は発案に基づき設計図書等の変更を提案することができる。

2 発注者は、前項に規定する受注者の提案を受けた場合において、必要があると認めるときは、設計図書等を変更するものとする。

3 発注者は、前項の規定により設計図書等が変更された場合において、必要があると認められるときは、委託期間又は委託料を変更しなければならない。

(設計図書等の変更)

第13条 発注者は、必要があると認めるときは、設計図書又は業務に関する指示を変更することができる。この場合において、発注者は、必要があると認められるときは委託期間若しくは委託料を変更し、又は受注者に損害を及ぼしたときは必要な費用を負担しなければならない。

(委託料の変更に代える設計図書の変更)

第14条 発注者は、委託料を変更すべき場合又は費用を負担すべき場合において、委託料の変更又は負担額の全部又は一部に代えて設計図書を変更することができる。この場合において、設計図書の変更内容は、発注者と受注者とが協議して定める。

(除草)

第15条 植栽地の抜根及び機械除草を行う際には、地元で行われるごみゼロ運動までに行うこととし、作業に併せてごみ、枯枝、枯葉、不要土砂等も除去しなければならない。

(寄植剪定)

第16条 寄植の剪定を行う際には、交差点等の見通しに支障のない高さとし、縁石等の構造物が確認できる幅としなければならない。

(中高木剪定)

第17条 中高木の剪定を行う際には、道路の境界及び建築限界を確認し、境界を越境した若しくは建築限界に入り込んだ枝等を除去しなければならない。

- 2 剪定後の切断面については防腐処理を行うものとし、剪定後の枝葉については原則としてチップ化により処分するものとする。

(防除)

第18条 受注者は、管理する植栽等に害虫の発生を認めるときは、速やかに監督員に報告するとともに、その指示により防除等の対応をとらなければならない。

- 2 防除等の実施に際しては、早朝など道路利用者の交通が少ない時間帯に行うものとし、事前に監督員の確認を受けるものとする。

(安全管理)

第19条 受注者は、業務の実施に際し交通誘導警備員を配置し、必要に応じて道路標識、保安灯、セイフティコーン又は矢印板を設置する等、常に交通の流れを阻害しないよう努めなければならない。

- 2 特に歩行者や地先利用者に対しては、導線を明示し、安全の確保を図るものとする。

(臨機の措置)

第20条 受注者は、災害防止等のため必要があると認めるときは、臨機の措置をとらなければならない。この場合において、必要があると認めるときは、受注者は、あらかじめ、発注者の意見を聴かななければならない。ただし、緊急やむを得ない事情があるときは、この限りでない。

- 2 前項の場合においては、受注者は、そのとった措置の内容を発注者に直ちに通知しなければならない。
- 3 発注者は、災害防止その他業務を行う上で特に必要があると認めるときは、受注者に対して臨機の措置をとることを請求することができる。
- 4 受注者が第1項又は前項の規定により臨機の措置をとった場合において、当該措置に要した費用のうち、受注者が委託料の範囲において負担することが適当でない認められる部分については、発注者がこれを負担する。

(出来形等)

第21条 受注者は、作業完了後速やかに出来形等を作成し、監督員の確認を受けなければならない。

- 2 出来形等には、管理する街路樹等の位置、樹種及び以下の各号の内容を記載するものとする。
 - (1) 除草：面積が確認できる幅及び延長等。なお、街路樹のない除草のみの植栽地は別に集計する。
 - (2) 低木：形状、幹周及び樹高、寄せ植えの場合は刈り込み後の投影面積。
 - (3) 中木：形状、幹周及び樹高、寄せ植えの場合は刈り込み後の表面積が確認できる高さ及び幅等。
 - (4) 高木：幹周及び樹高。※ 樹高 60cm 未満を低木、樹高 60cm 以上 300cm 未満を中木、樹高 300cm 以上を高木とする。
幹周は、地上から 1.2m の高さでの幹の周囲長とし、枝分かれている場合は総和の 70% とする。
中低木の形状は、球形若しくは円筒形とする。
- 3 街路樹の管理上若しくは一般交通への影響等において課題等があれば、出来形等に特記事項として記載するものとする。

(支払い方法)

第22条 支払い方法は、2回払いとする。

- 2 支払い月は、令和8年10月（令和8年9月までの実施分）及び令和9年4月（令和9年3月までの実施分）とする。

街路樹剪定管理業務委託 地区概要

(剪 定)

夏期高木剪定（シラカシ、クスノキ、シマトネリコ等）

60cm以上90cm未満	14本	90cm以上	10本
--------------	-----	--------	-----

夏期高木軽剪定（プラタナス、ユリノキ、モクレン等）

30cm以上60cm未満	14本	60cm以上90cm未満	6本
--------------	-----	--------------	----

90cm以上	12本		
--------	-----	--	--

冬期高木剪定（コブシ、マテバシイ、イチョウ等）

30cm未満	4本	30cm以上60cm未満	42本
--------	----	--------------	-----

60cm以上90cm未満	60本	90cm以上	139本
--------------	-----	--------	------

冬期高木軽剪定（サクラ、ハナミズキ、ケヤキ等）

30cm未満	32本	30cm以上60cm未満	130本
--------	-----	--------------	------

60cm以上90cm未満	32本	90cm以上	72本
--------------	-----	--------	-----

中低木剪定（サザンカ、キンモクセイ等）

100cm～200cm	424本		
-------------	------	--	--

(管 理)

寄植剪定（低木60cm未満）	3,595m ²
----------------	---------------------

抜根除草（植栽地、植樹柵を年1回適時）	$(4,080 + 933) \times 0.6 = 3,008\text{m}^2$
---------------------	--


機械除草（年1回適時）	12,746m ²
-------------	----------------------

(特記事項)


- ・寄植剪定は、6月末までに行うこと。
- ・夏期剪定は、7月末までに行うこと。
- ・冬期剪定は、1月末までに行うこと。

- ・サクラについては、建築限界の状況及び一般交通への影響を監督員に報告し、監督員から剪定等の指示があった場合には対応すること。対応に要する経費は別途とし、監督員と協議すること。
- ・害虫等を確認した場合は、防除の実施について速やかに監督員の指示を受けること。防除に要する経費は別途とし、監督員と協議すること。
- ・枯損木等を確認した場合は、伐採の実施について速やかに監督員の指示を受けること。伐採に要する経費は別途とし、監督員と協議すること。

街路樹剪定管理業務委託 2

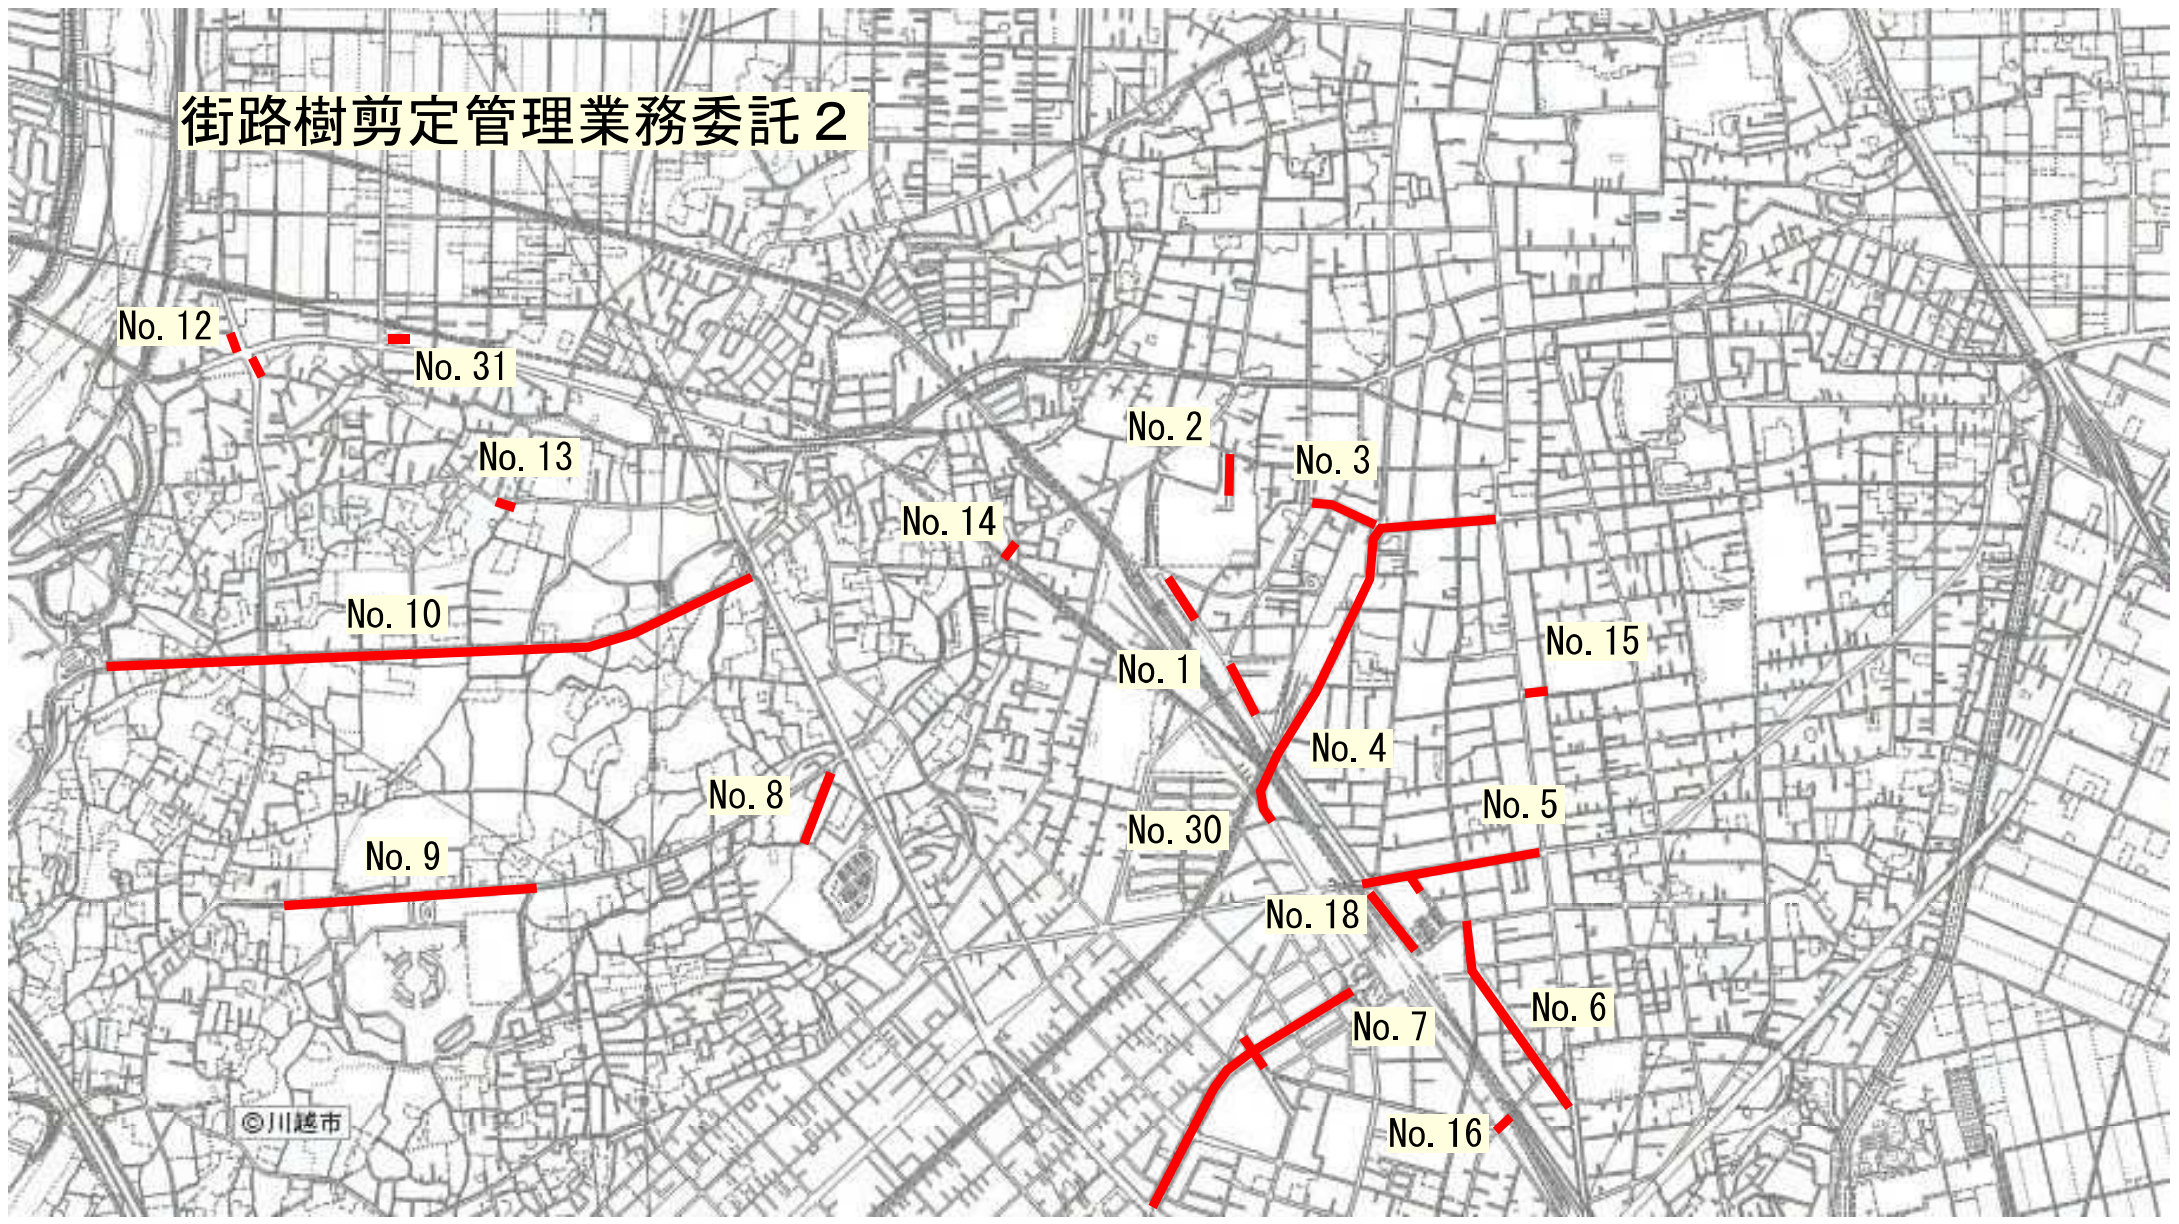

駅前拡大図

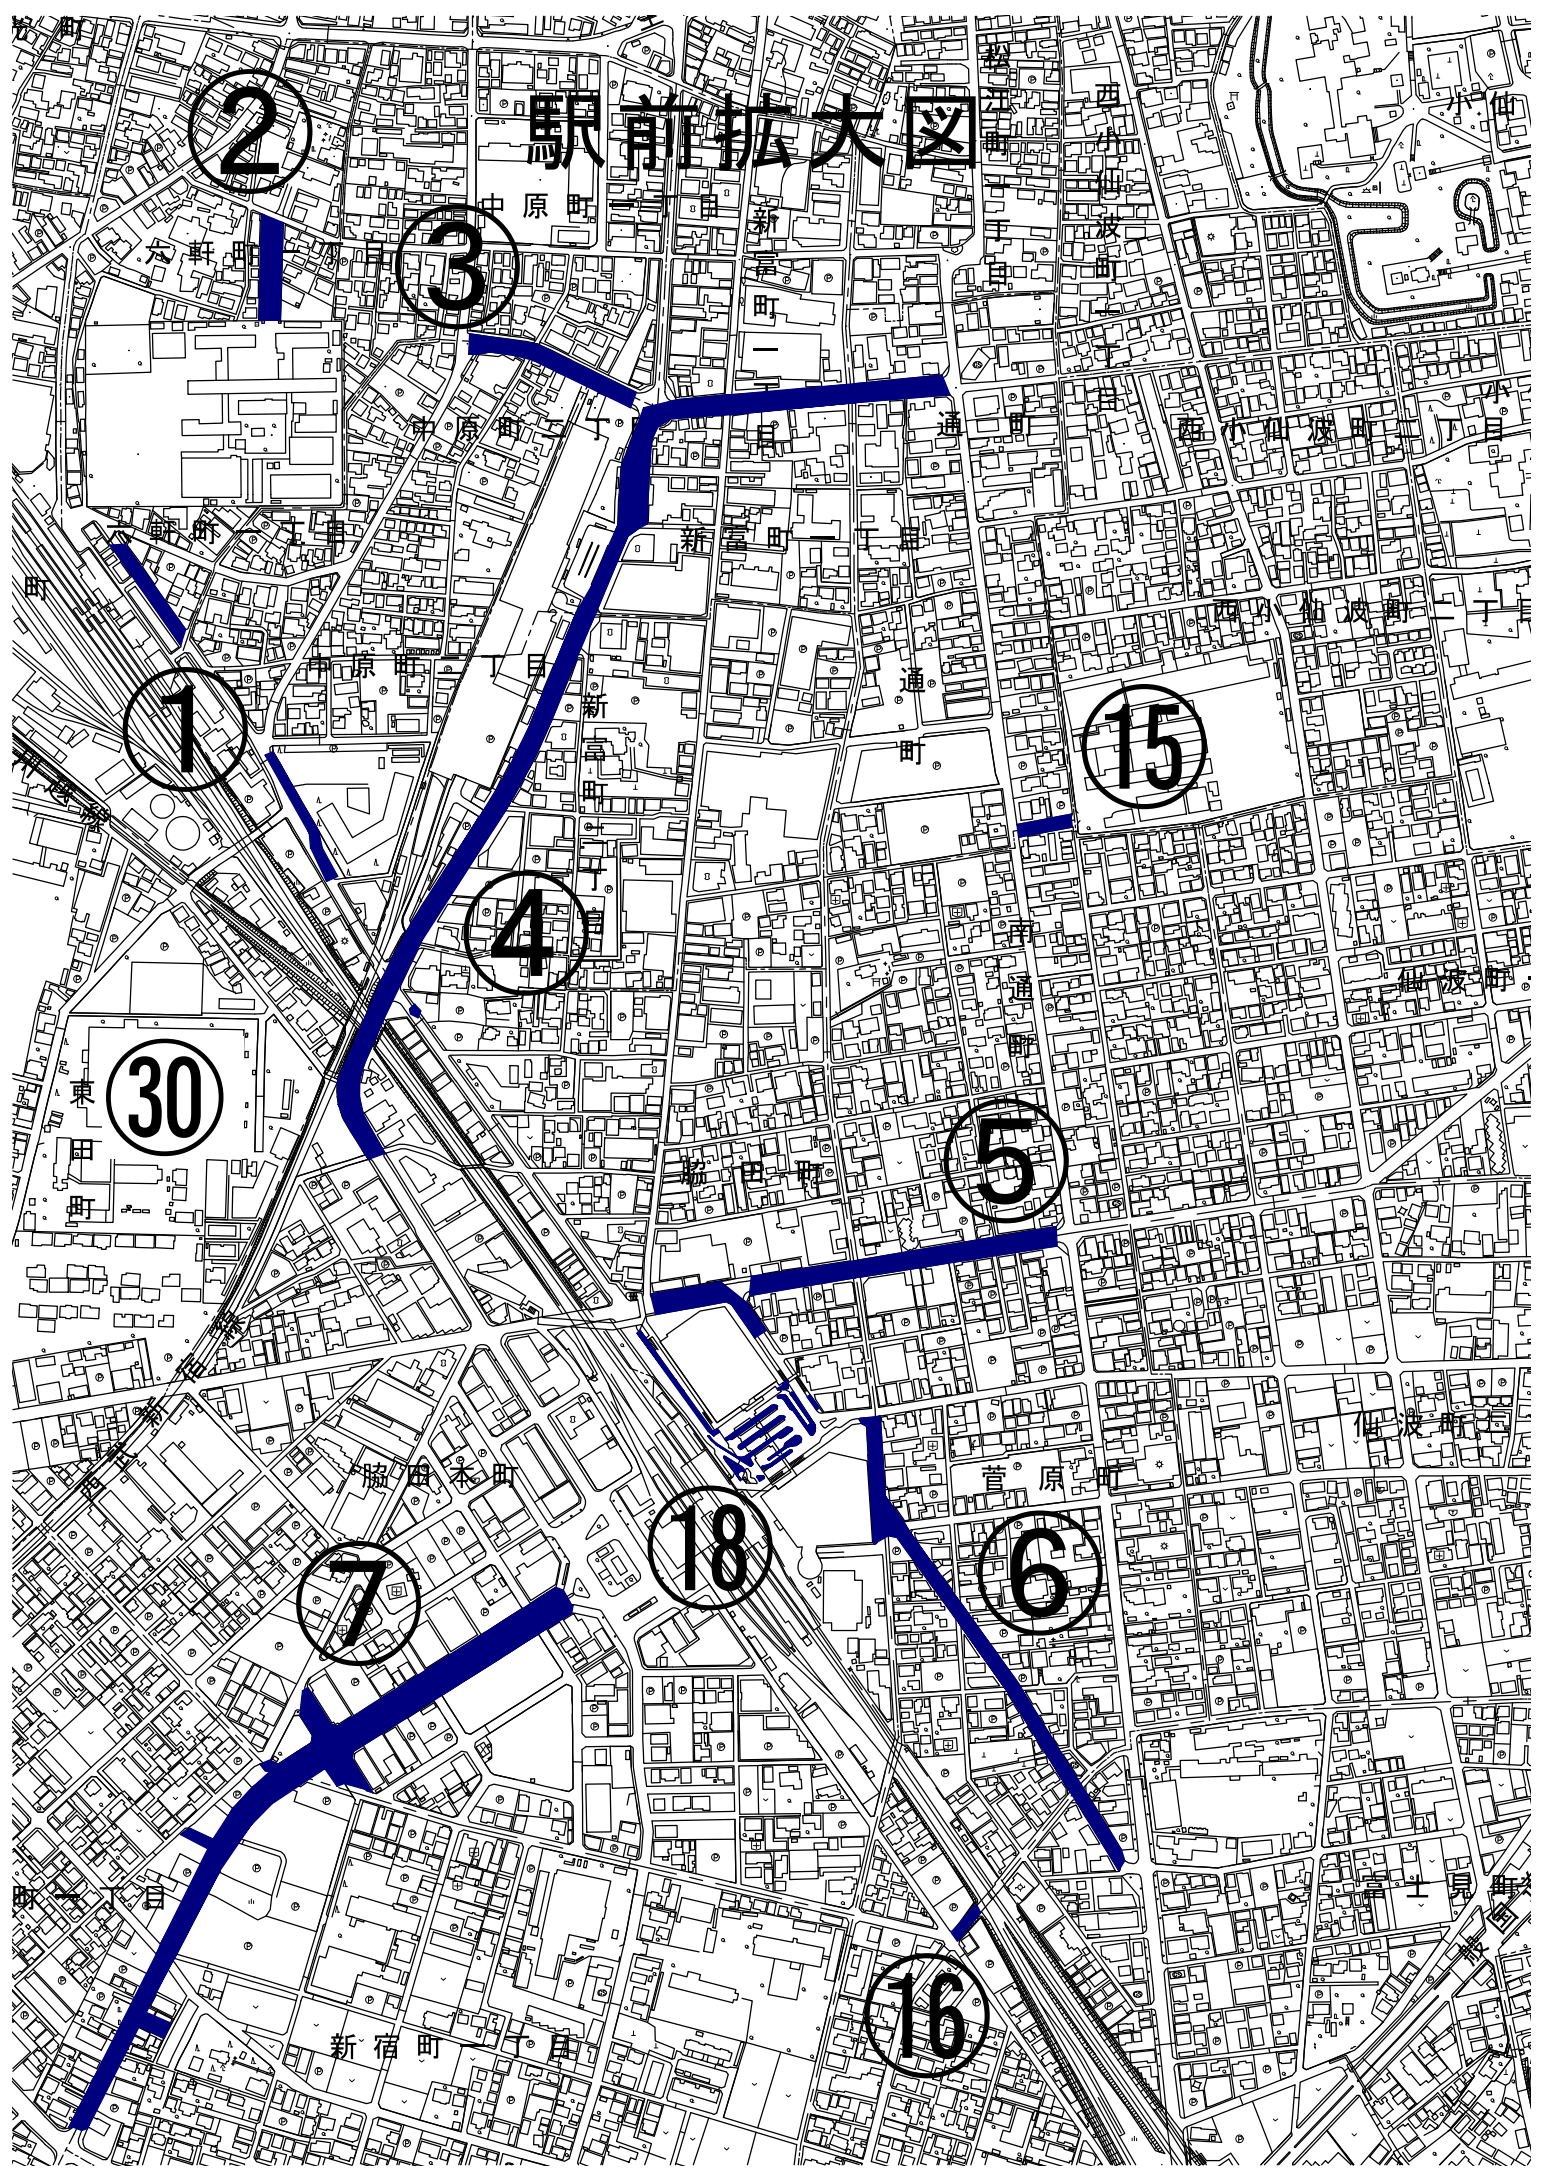

②

③

1

①

⑮

④

③⑩

⑤


⑦

⑱

⑥

⑯


新宿町

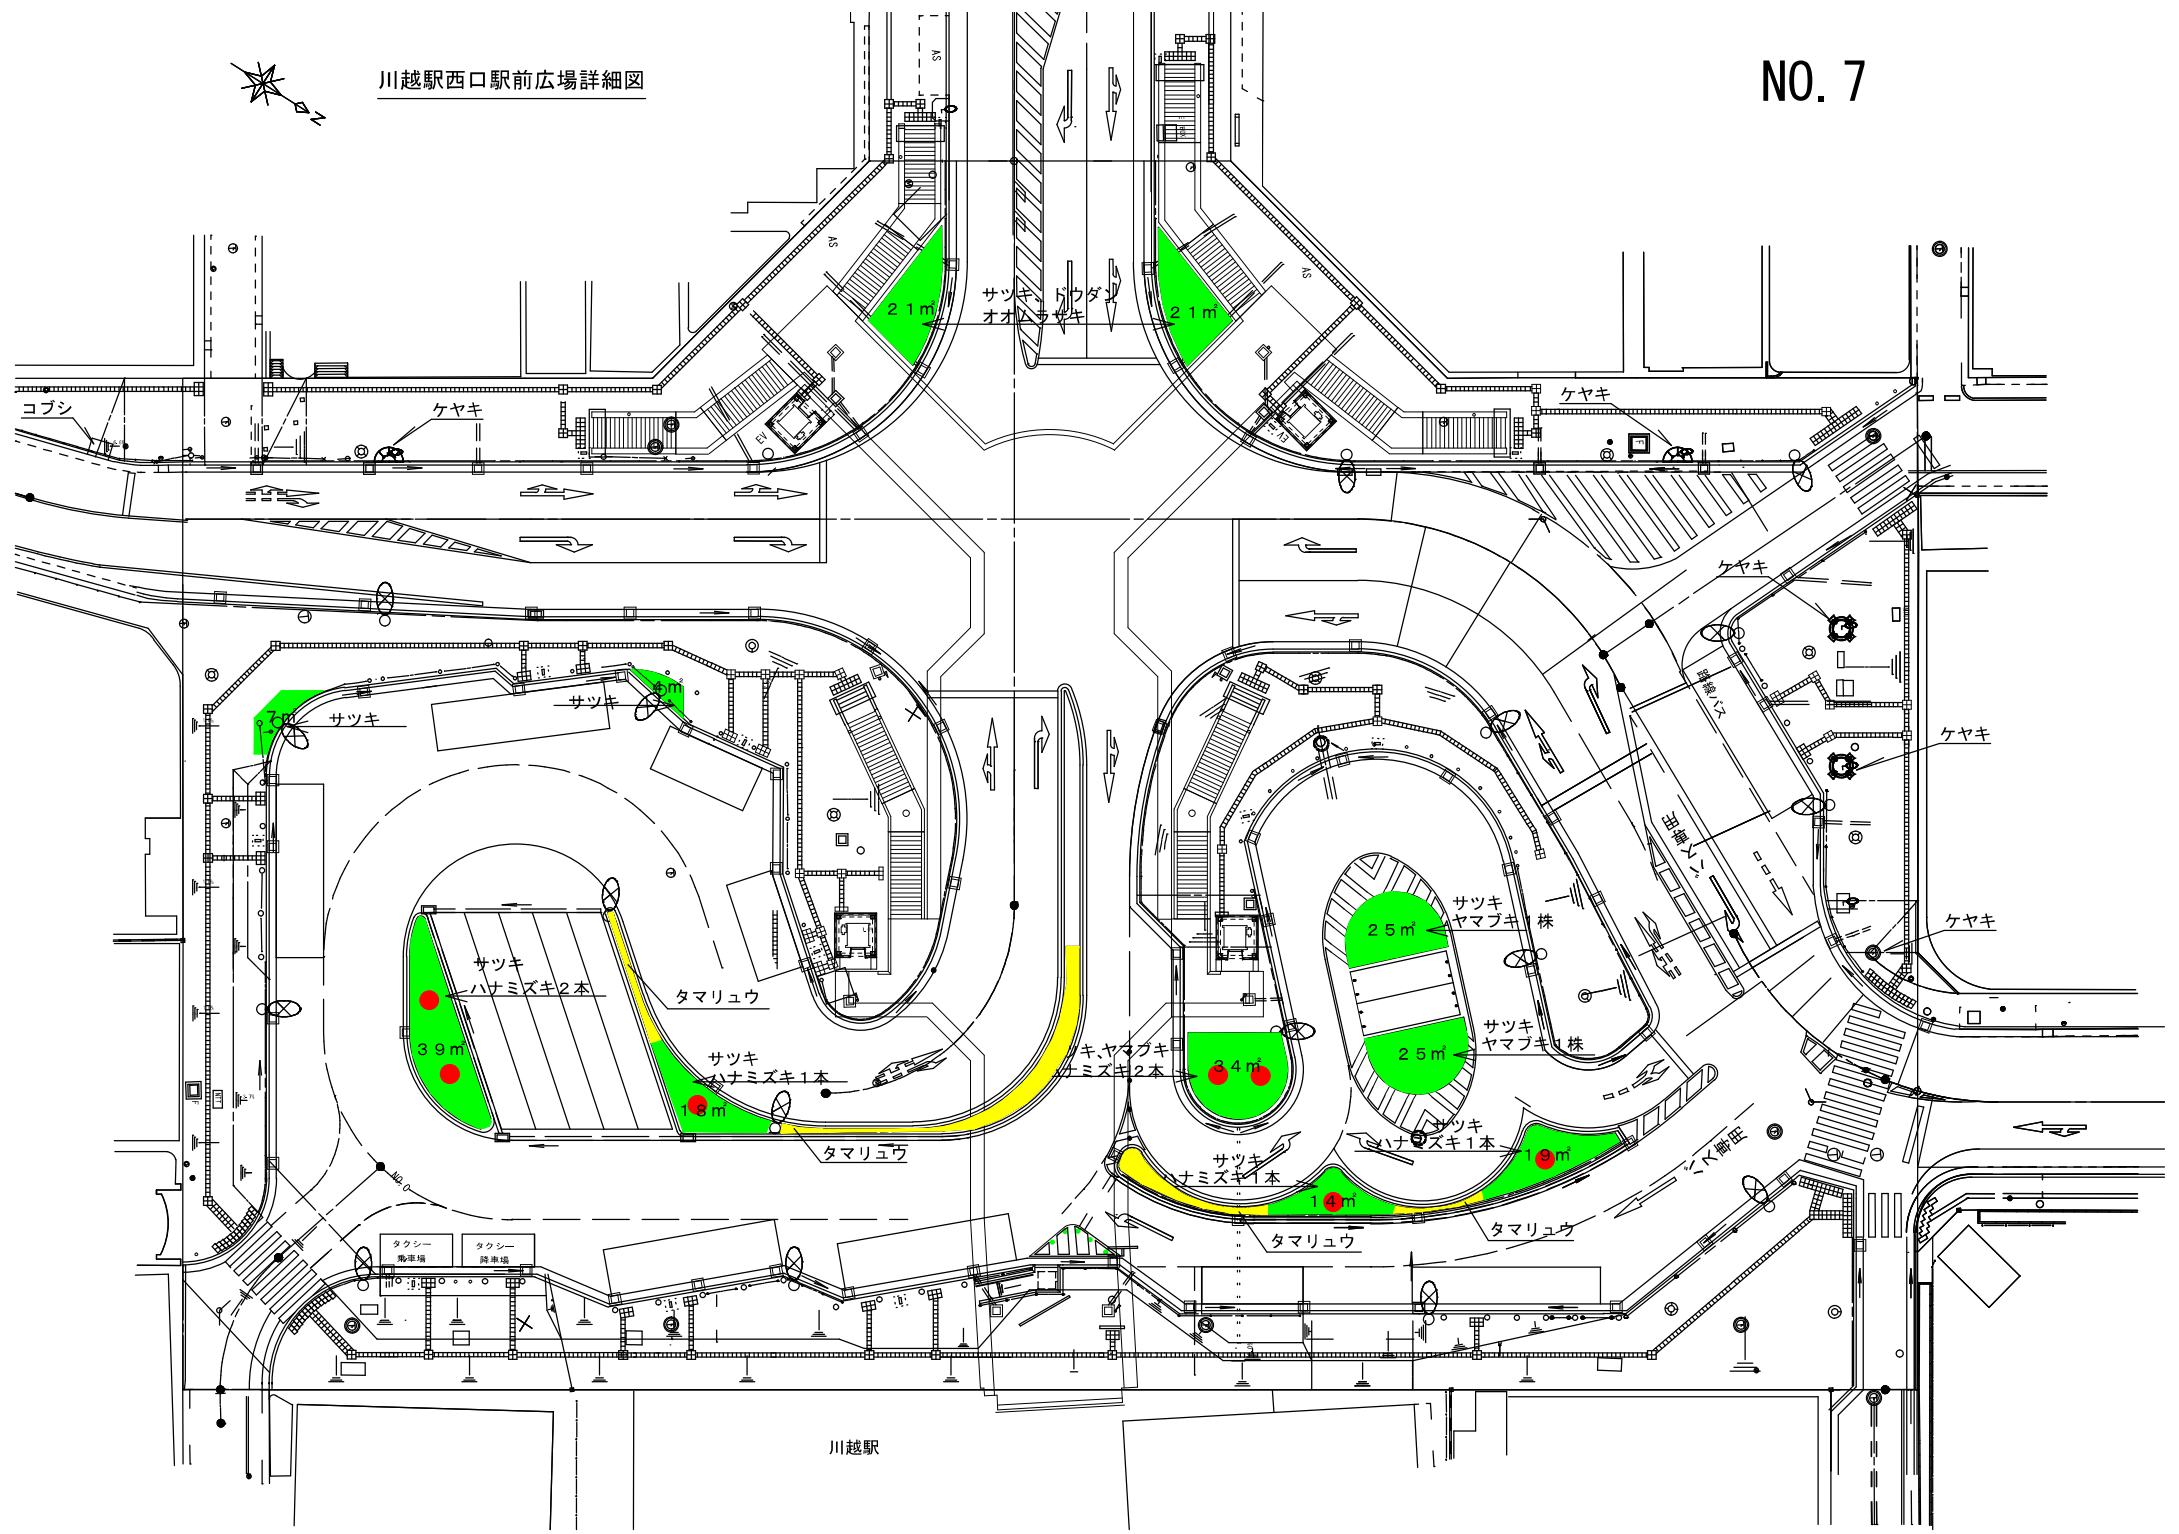

川越駅

川越水上公園

No. 11 ▲

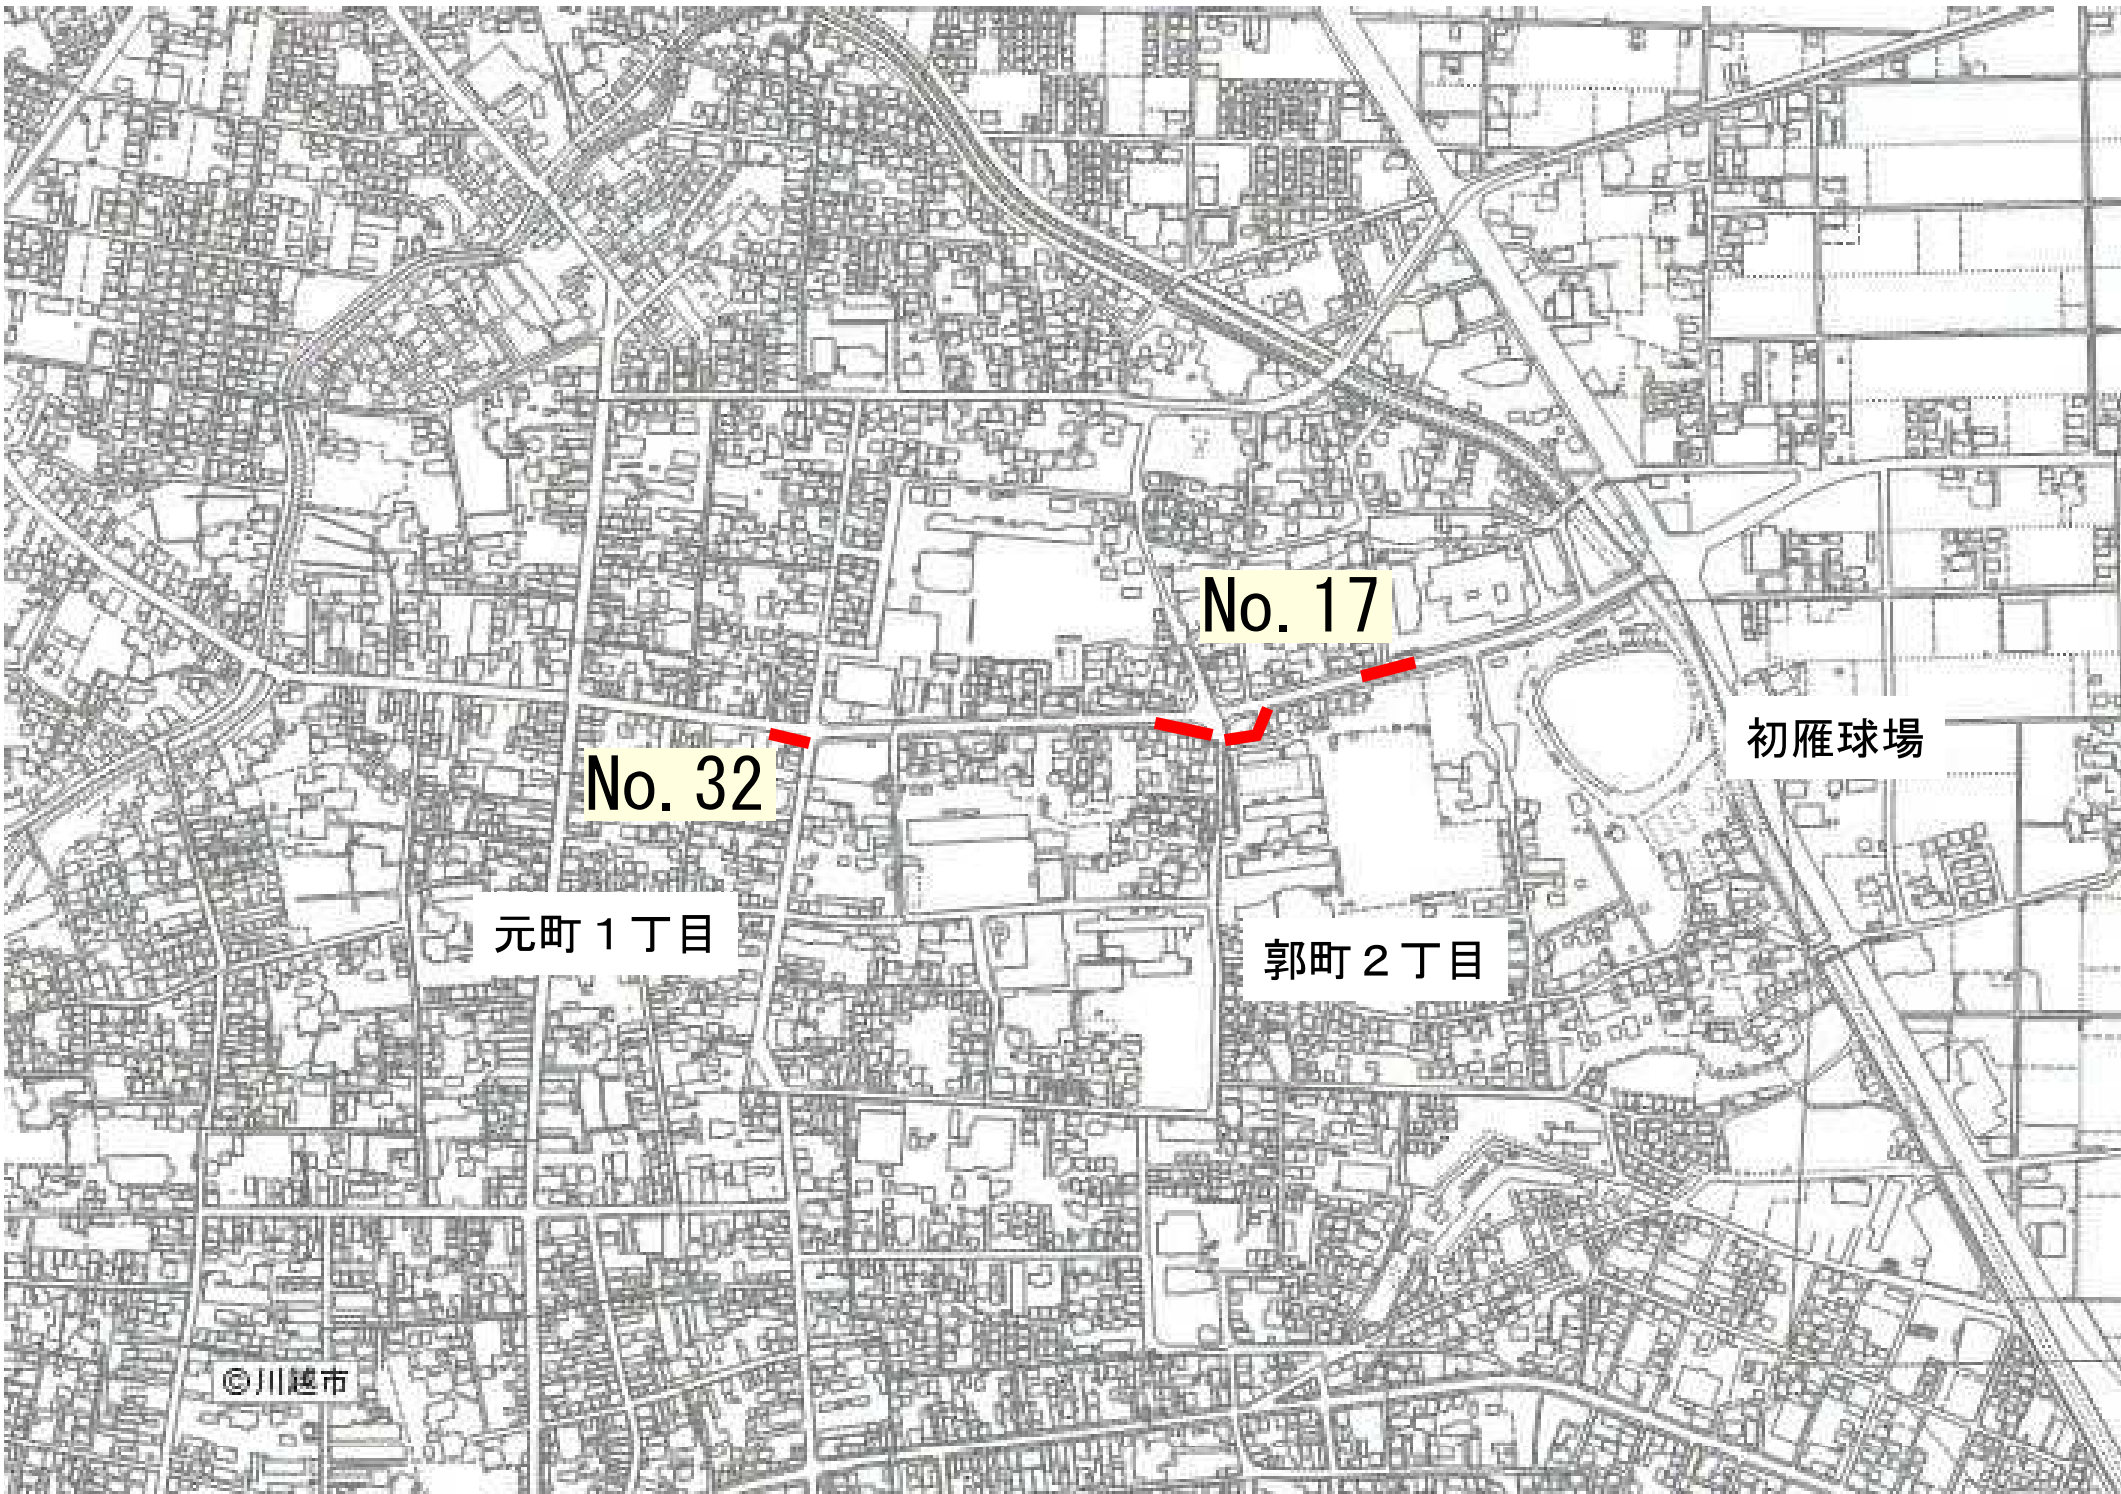

No. 17


No. 32

初雁球場

元町 1 丁目

郭町 2 丁目

©川越市

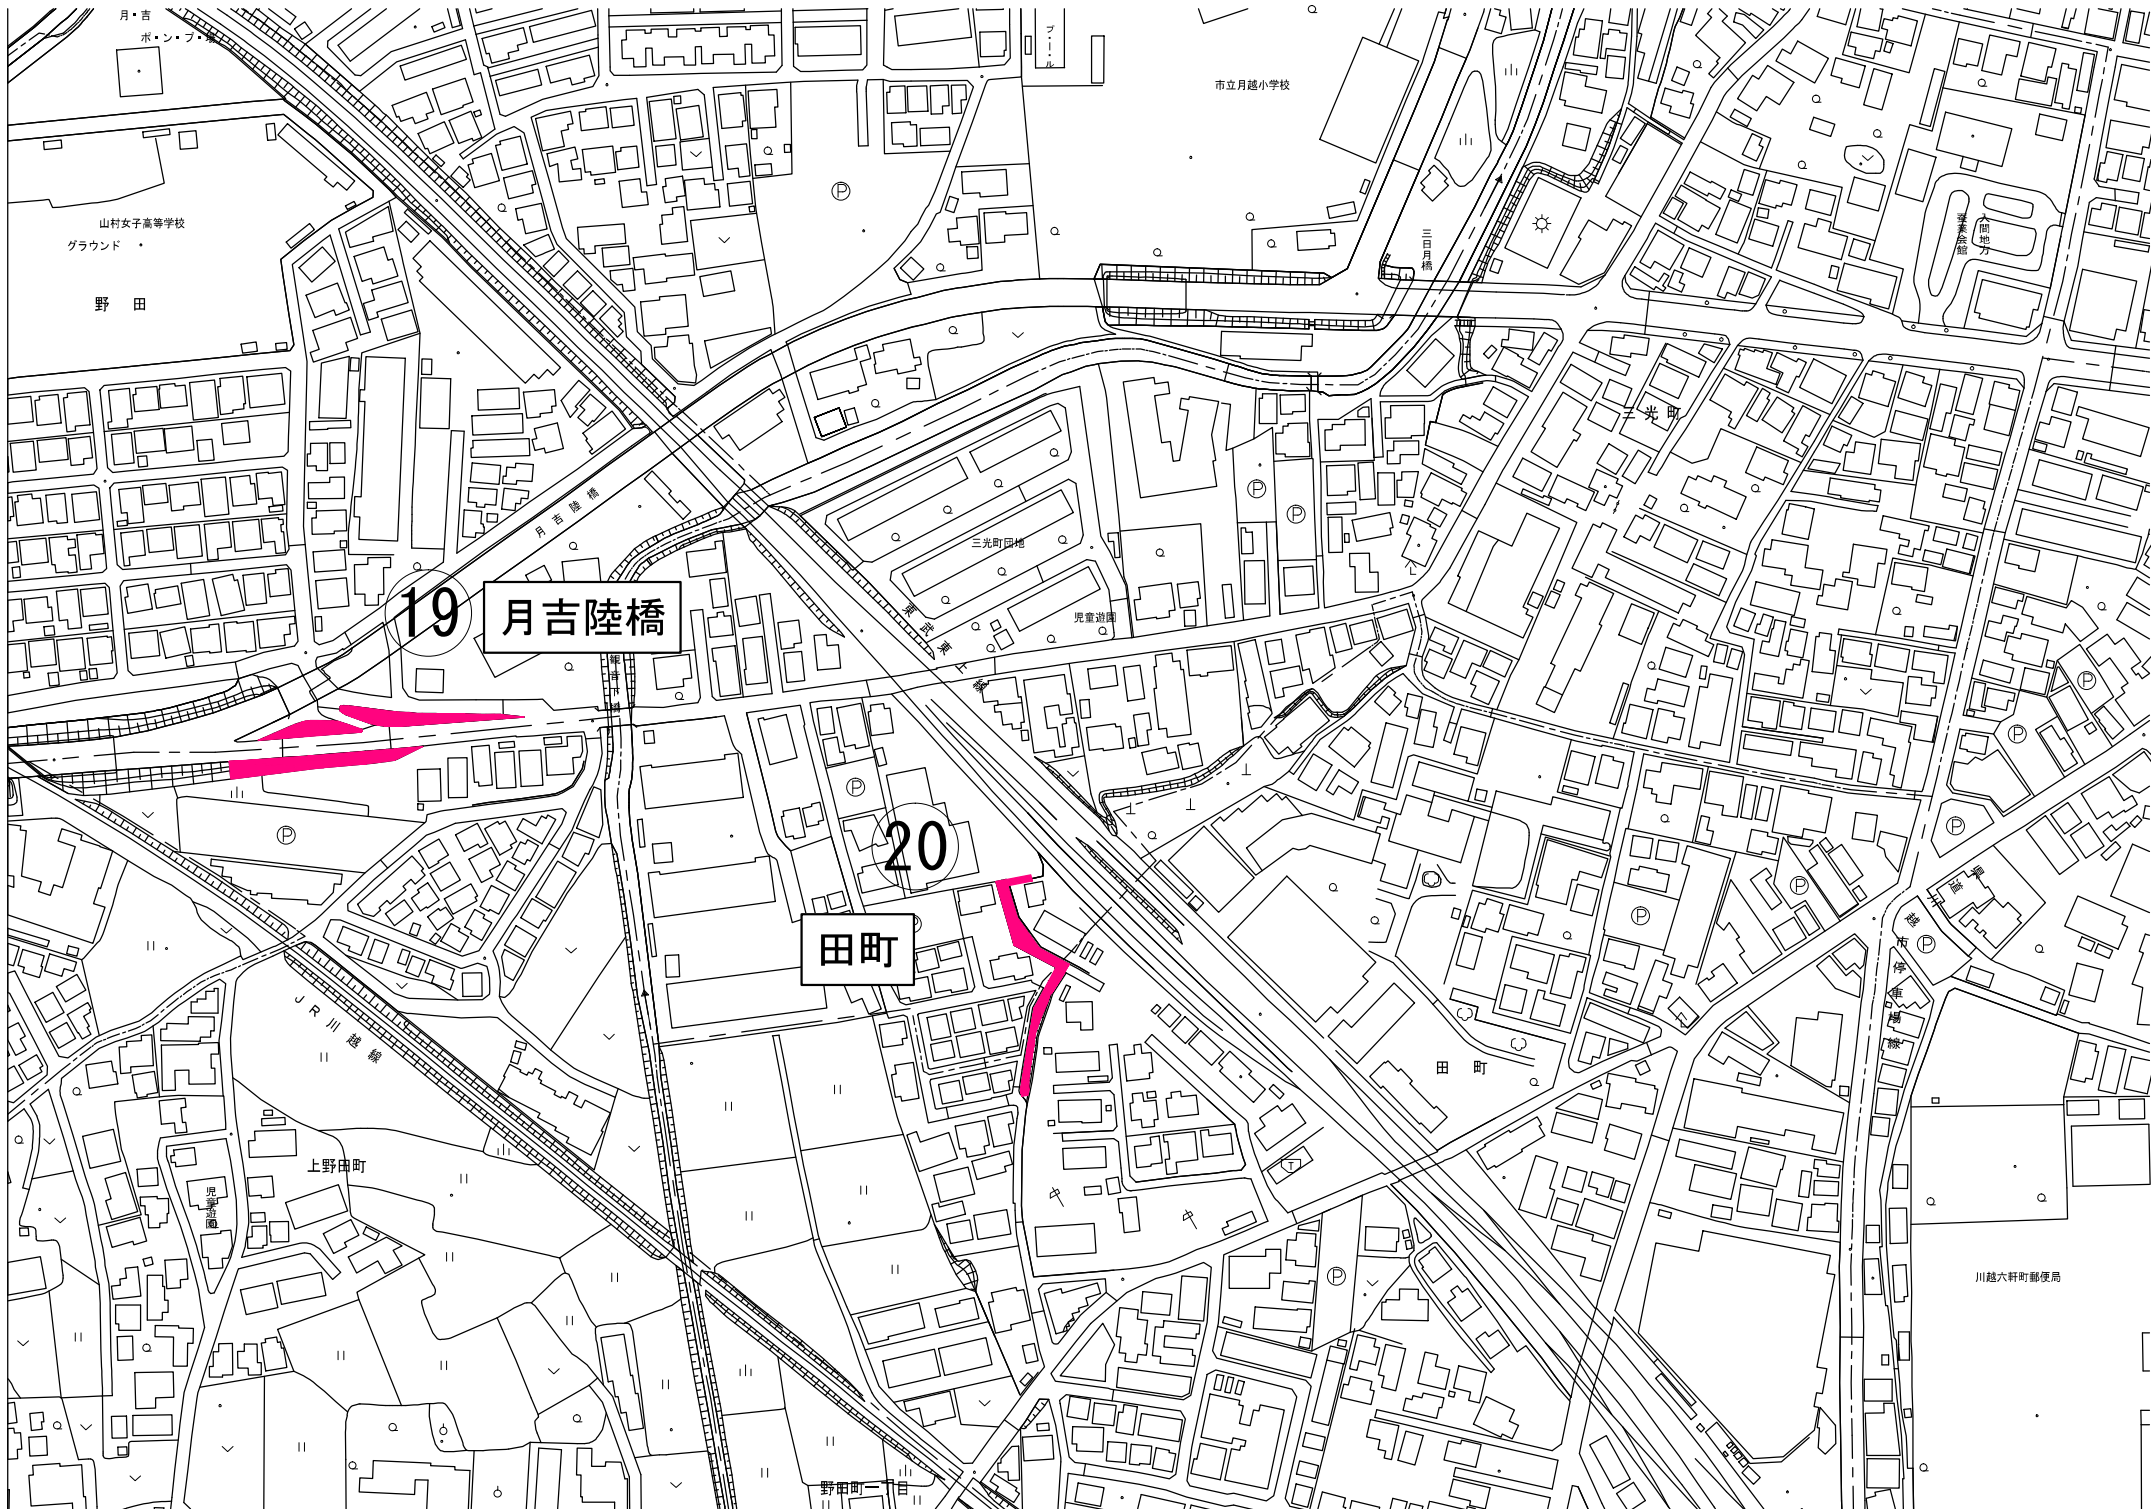

月吉
ポ・ン・ブ

市立月越小学校

山村女子高等学校
グラウンド

野田

19 月吉陸橋

三光町団地

児童遊園

20

田町

上野田町

川越六軒町郵便局

野田町一丁目

市立大東東小学校

21

太田街道

豊田新田

豊田新田

豊田新田

豊田新田

豊田橋

豊田本

豊田新田

藤倉

県立川越南高等学校


豊田本

豊田新田

豊田本

豊田本線

新田
ニスコート

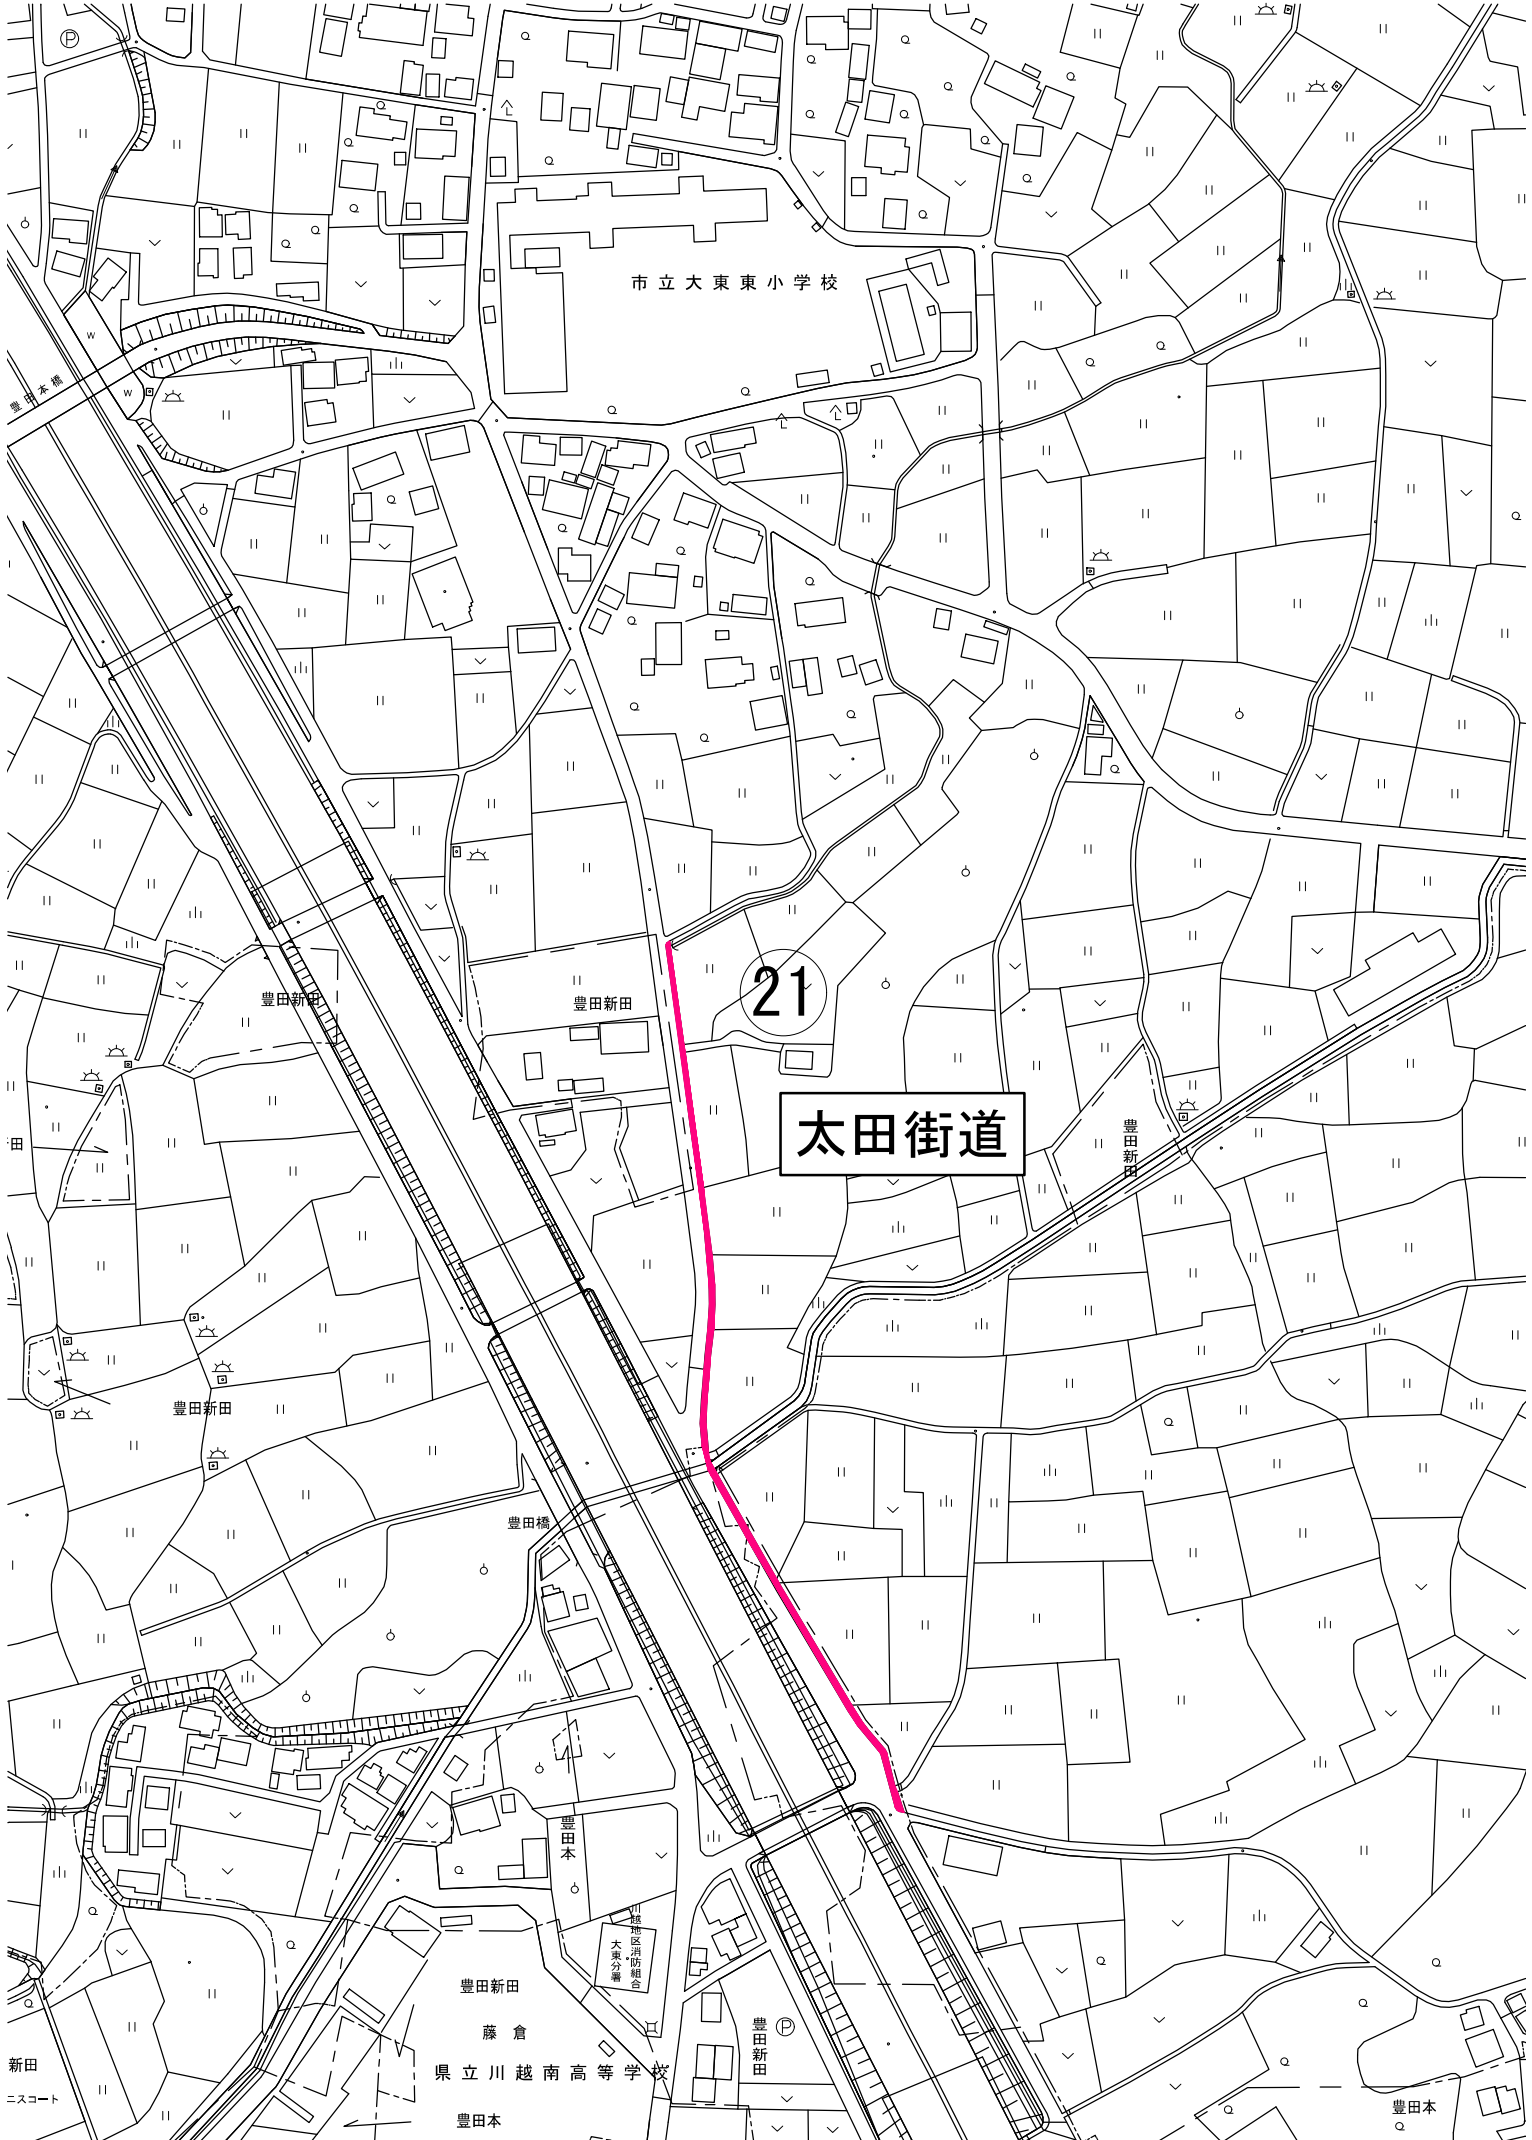

仙波町 4 丁目

24

仙波町 3 丁目

23

国道 16 号

仙波町 四丁目


富士見町


22

富士見橋

田島橋

三雅河新

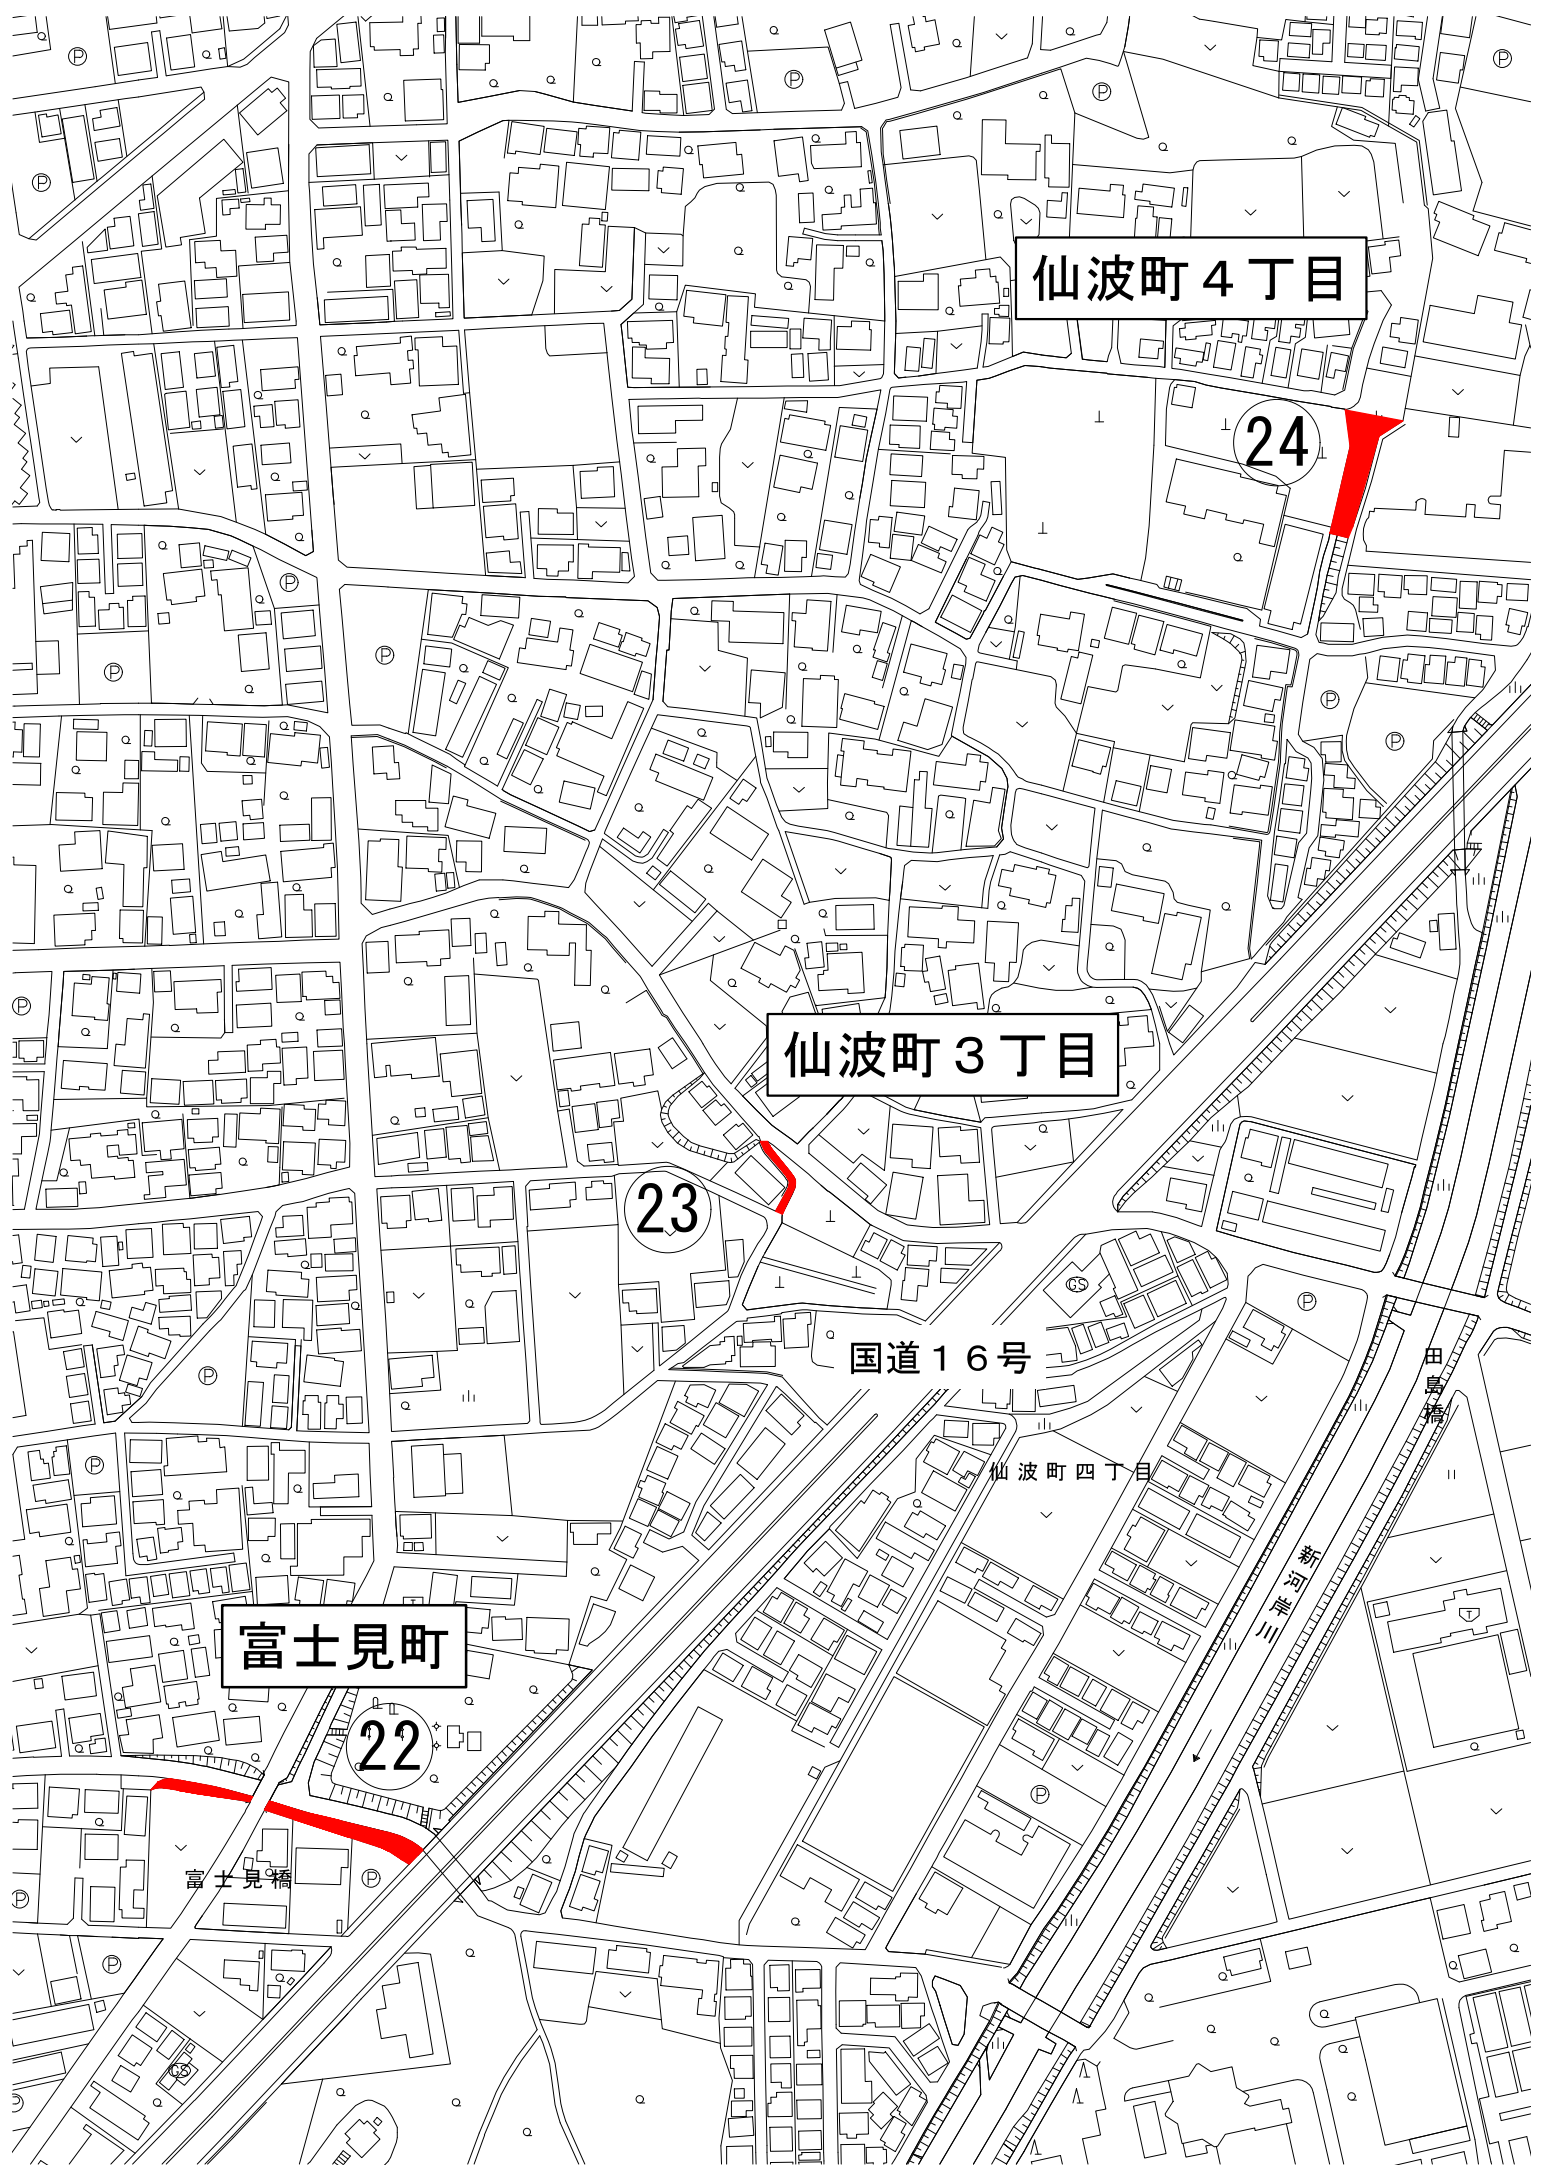

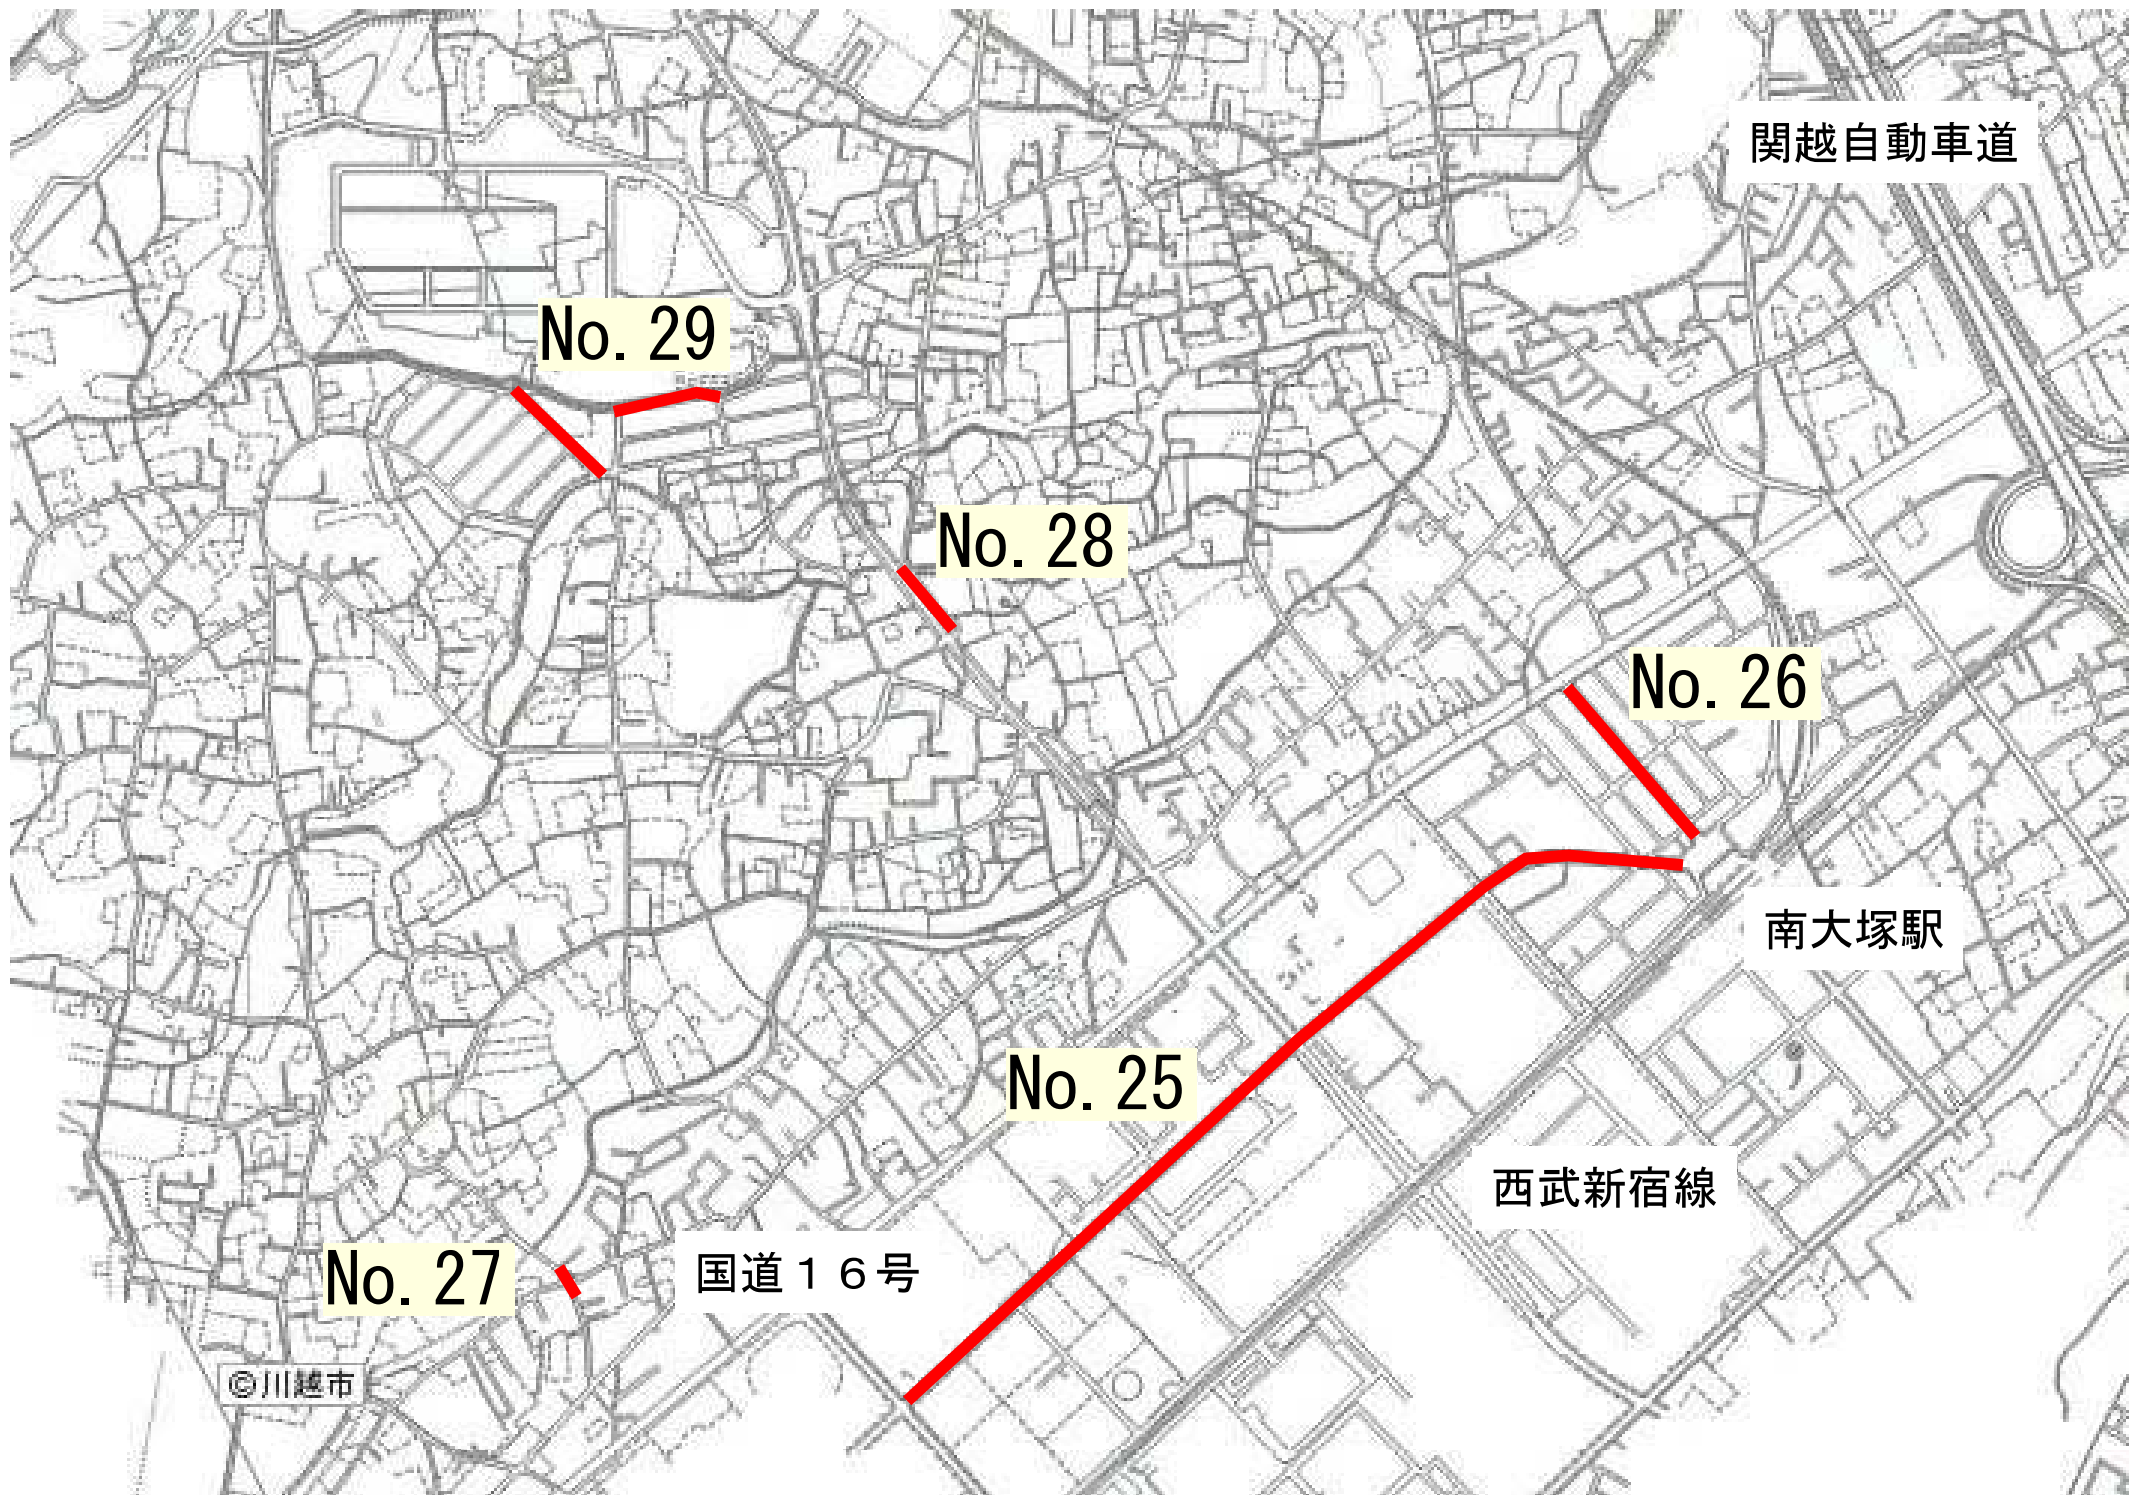

関越自動車道

No. 29

No. 28

No. 26

南大塚駅

No. 25

西武新宿線

No. 27

国道16号

©川越市

No30



ツリーサークル樹種リスト

名称	樹種名称	
サークル	No.1	シマトネリコ
	No.2	シマトネリコ
	No.3	シラカシ
	No.4	シラカシ
	No.5	シラカシ
	No.6	シラカシ
	No.7	シマトネリコ
	No.8	シマトネリコ
	No.9	シマトネリコ
植樹帯	アキニレ	

凡例

名称	記号	備考
舗装		
車道		
As舗装		
インターロッキングブロック舗装		
歩道及び歩行者専用道路		
インターロッキングブロック舗装		一般部
As舗装		車乗入れ部
工区界		
開発区域		

凡例


名称	記号	備考
ツリーサークル及び植樹帯		高木及び地被類(94)など

工区別完了日

工区名	完了日
1工区	平成23年10月24日
2工区	平成24年3月26日
3工区	平成24年10月25日
5工区	平成26年11月25日

案内図




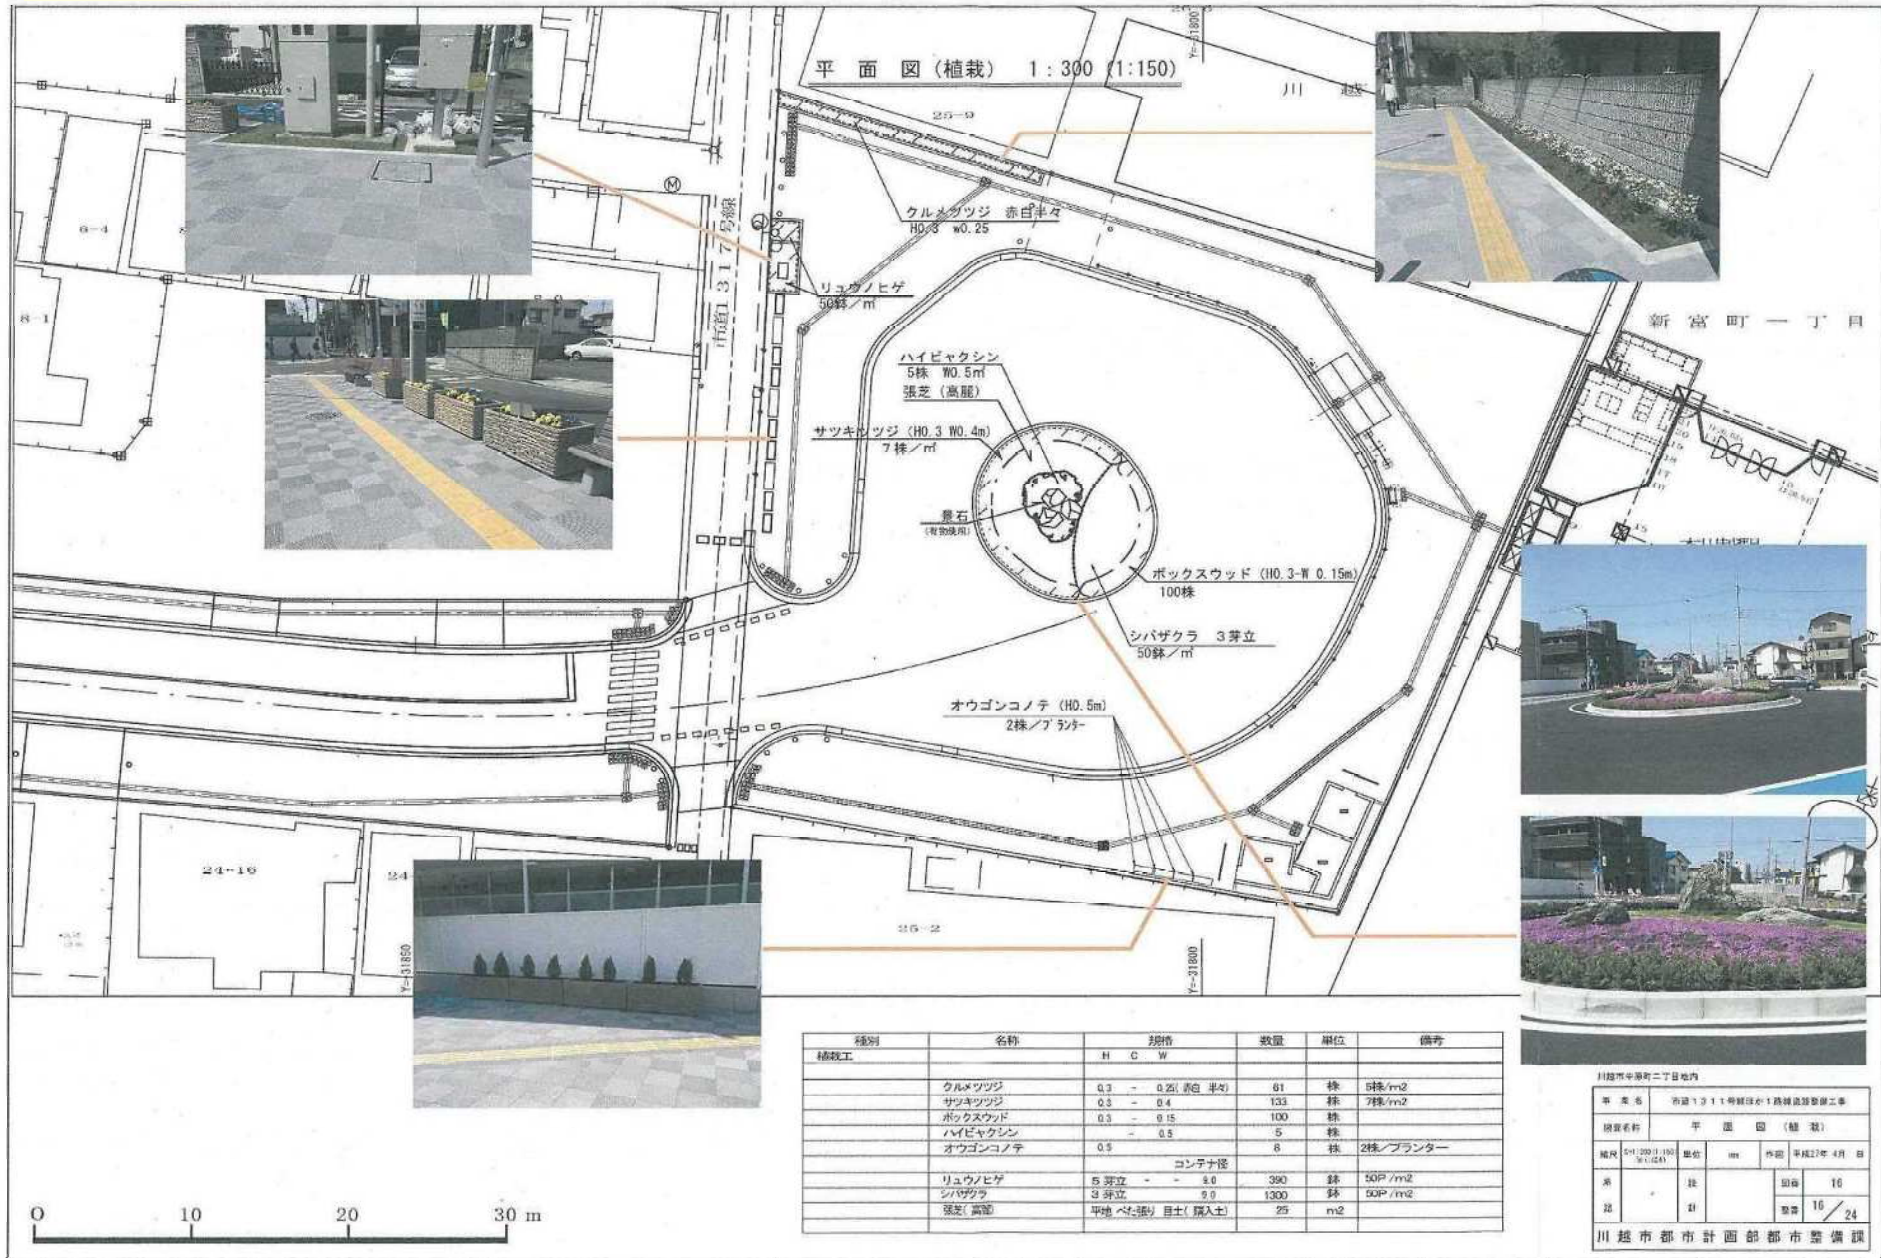

種別	名称	規格	数量	単位	備考
		H C W			
植栽工	クレスツツジ	0.3 - 0.25(赤白半丈)	61	株	0株/m ²
	サツキツツジ	0.3 - 0.4	133	株	7株/m ²
	ボックスウッド	0.3 - 0.15	100	株	
	ハイビヤクシン	- 0.5	5	株	
	オウゴンコノテ	0.5	8	株	2株/プランター
	リュウノヒゲ	5芽立 - 6.0	380	鉢	50P/m ²
	シバザクラ	3芽立 9.0	1300	鉢	50P/m ²
張芝(高麗)	平地(ベニ張) 目土(購入土)	25	m ²		
コンテナ径					


川越市中央町二丁目地内


事業名	市道1311号線沿が1階建道路整備工事		
図面名称	平面図(植栽)		
縮尺	1/1000(1/2000)	単位	mm
発行	16	訂正	16/24
川越市都市計画部都市整備課			

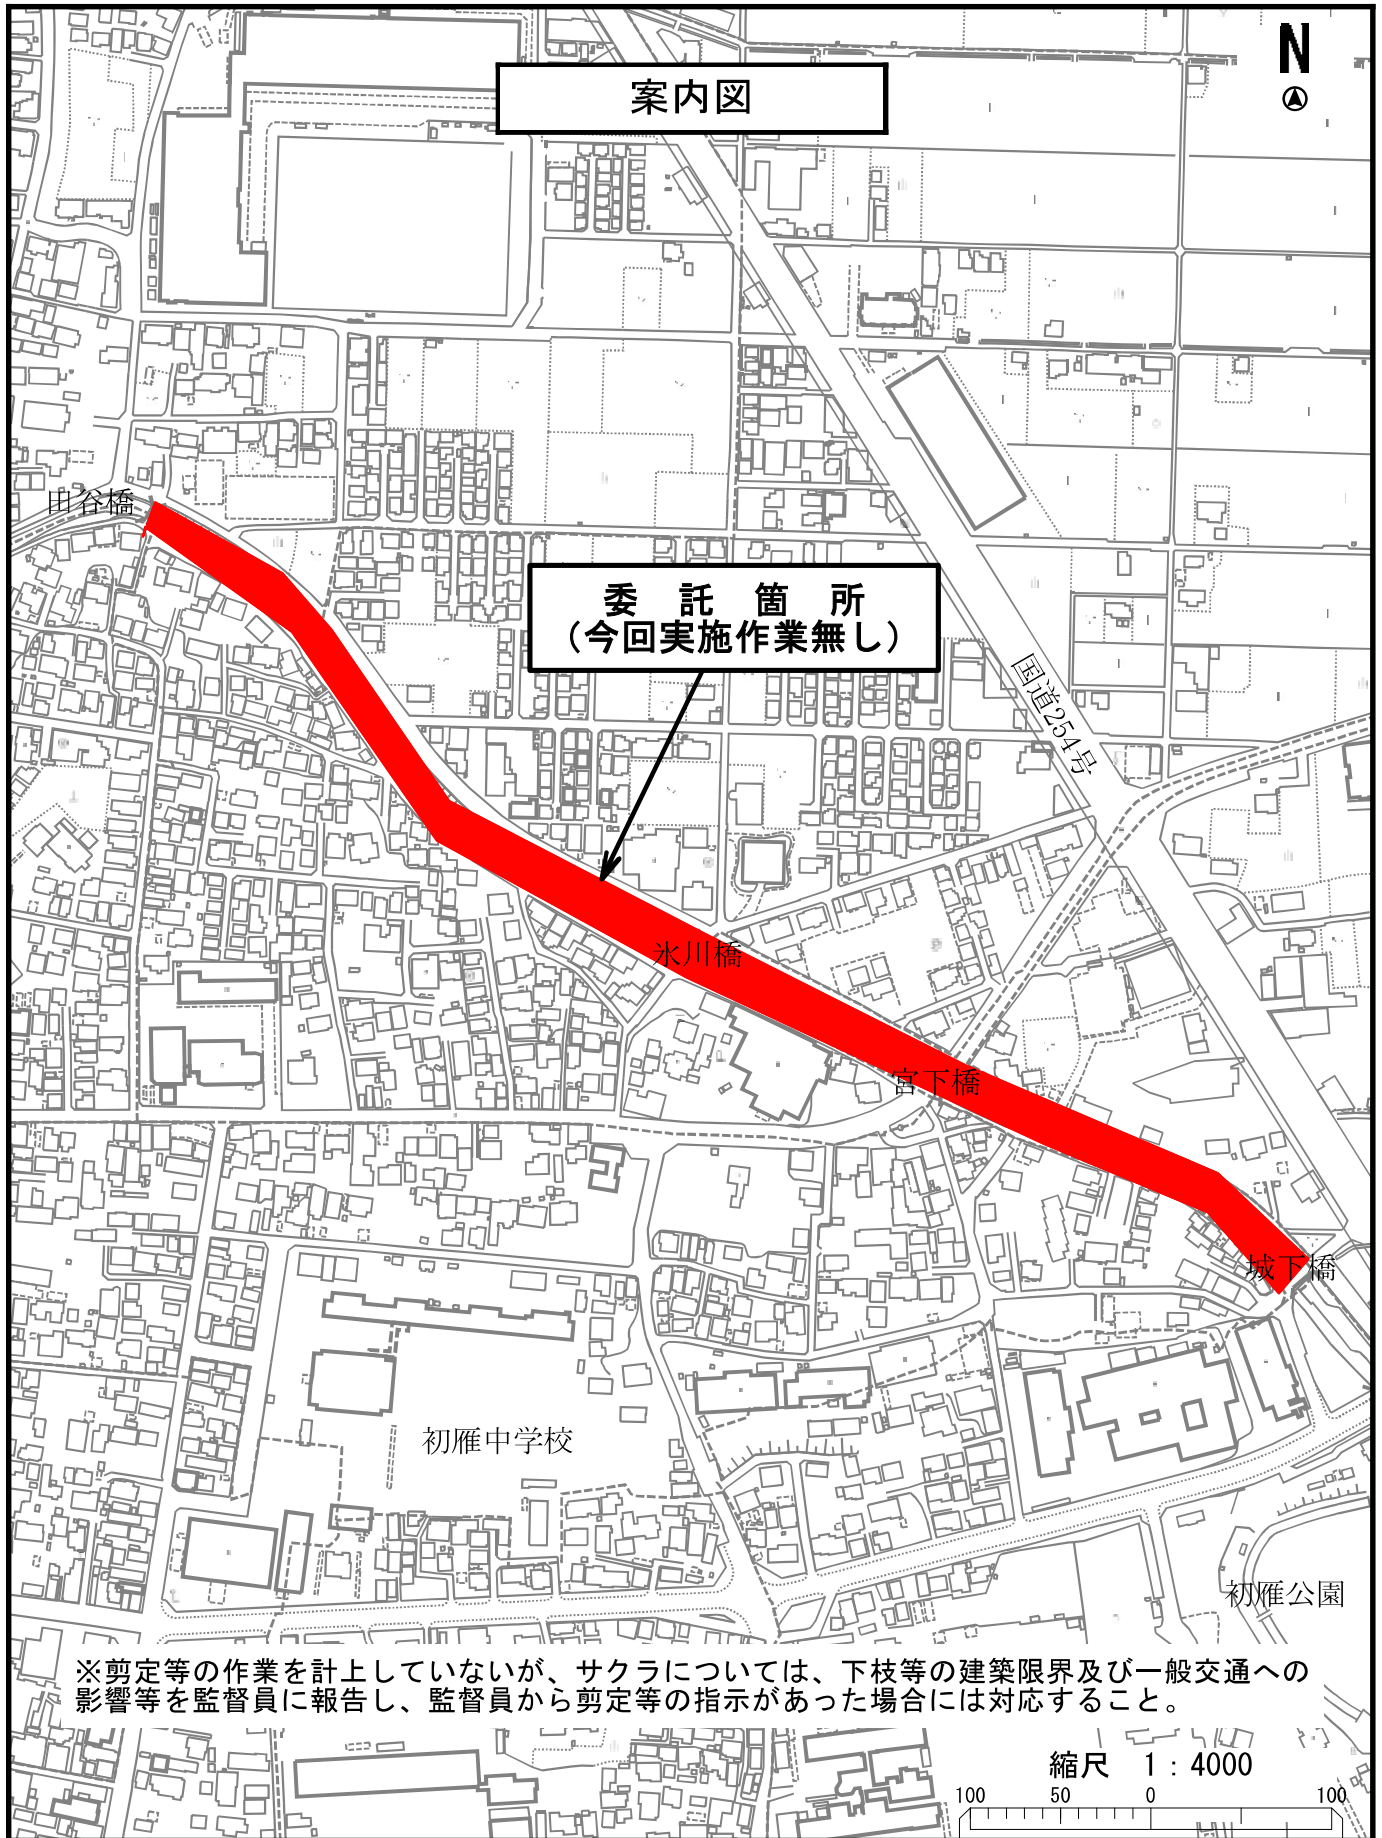

※剪定等の作業を計上していないが、桜については、下枝等の建築限界及び一般交通への影響等を監督員に報告し、監督員から剪定等の指示があった場合には対応すること。

縮尺 1 : 4000

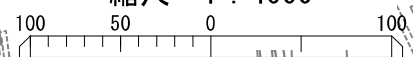

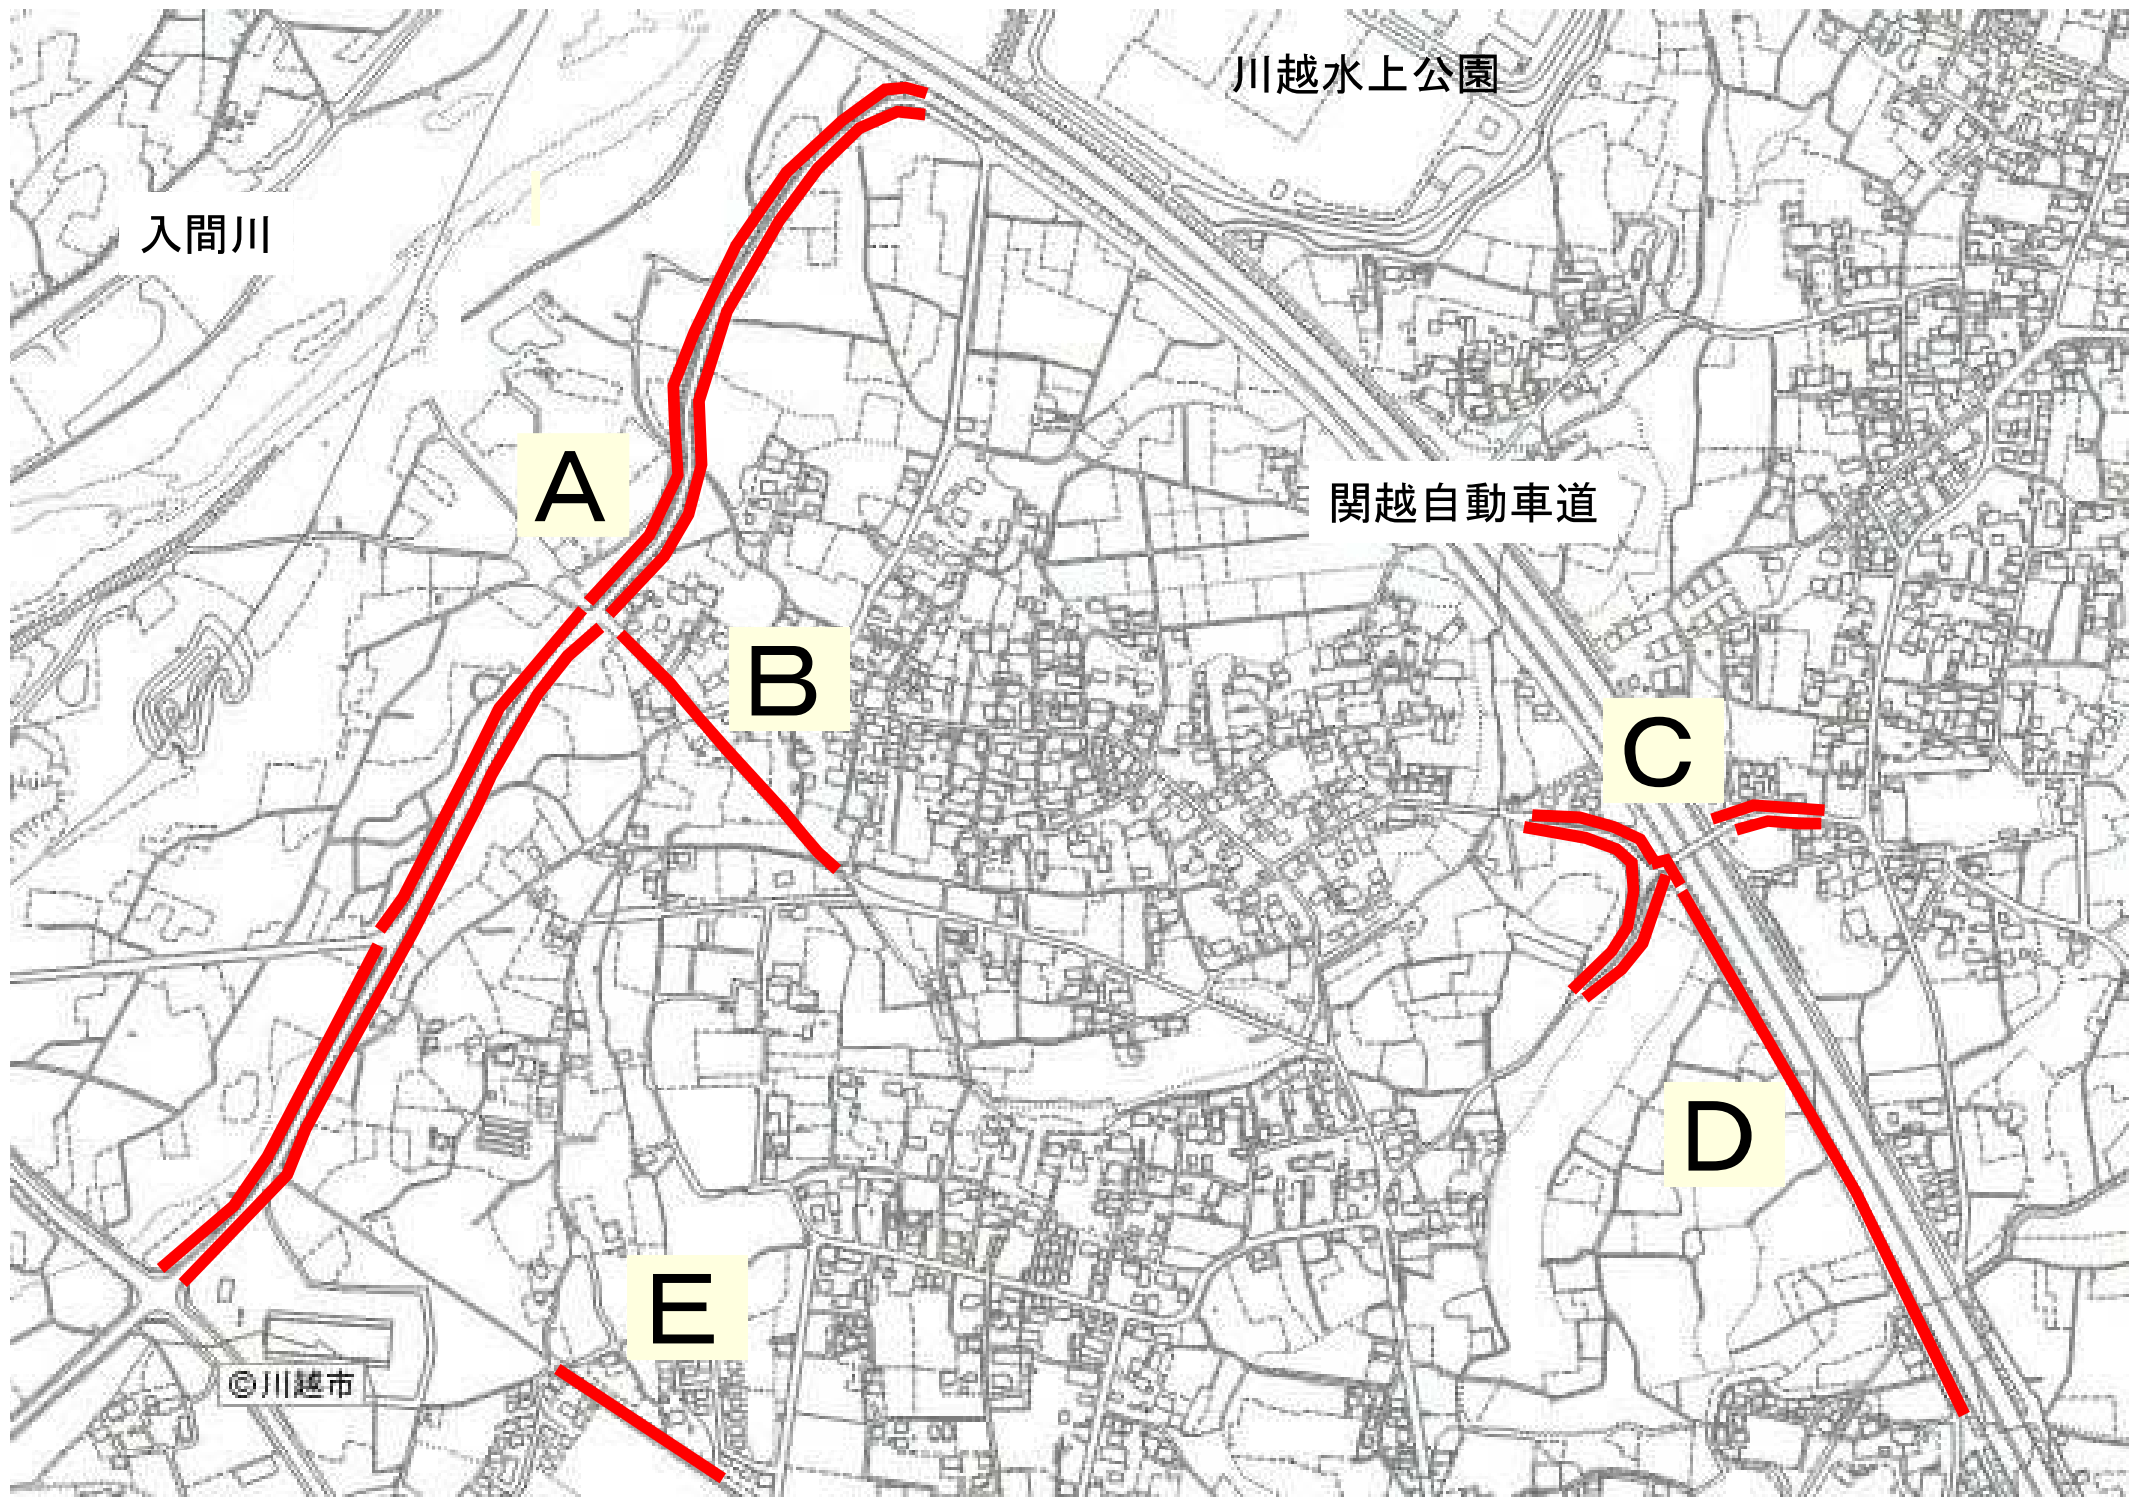

川越水上公園

入間川

A

関越自動車道

B

C

D

E

©川越市



武蔵野総合病院



赤間川

国道16号

F

新狭山公園

©川越市



国道16号

川越IC

G

関越自動車道

©川越市

70m





注意：三角部分機械除草実施。 ※白抜き部分フェンスで覆われているため未実施。

案内図 J



※歩道部草刈実施