


別図1

川越市全図

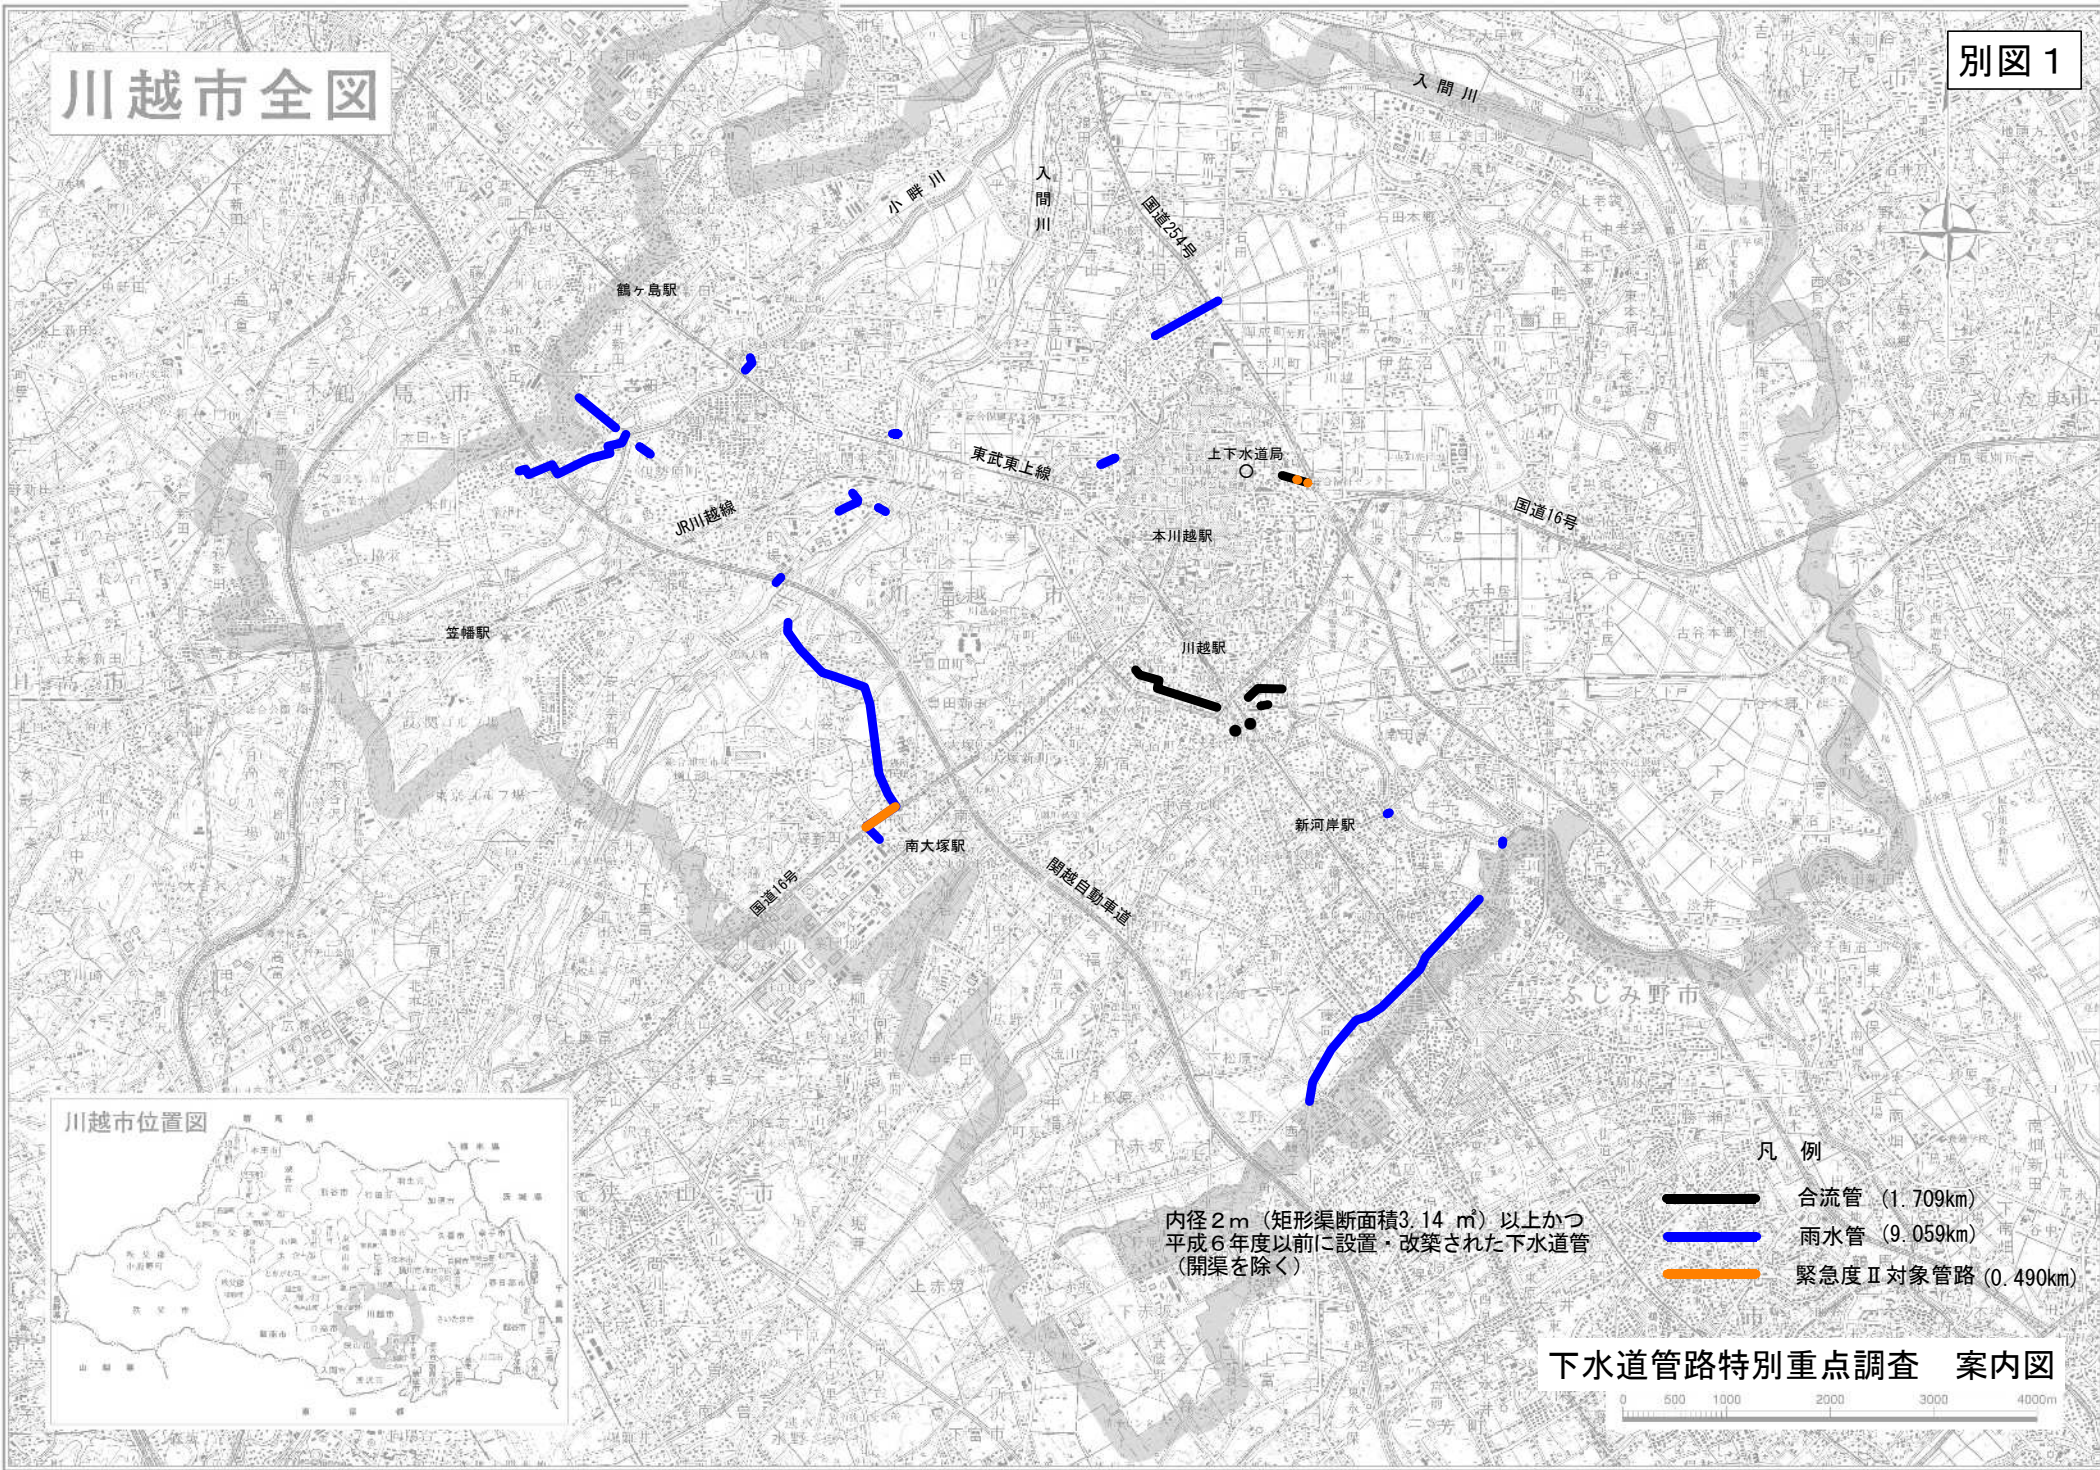

- 凡例
- 合流管 (1.709km)
 - 雨水管 (9.059km)
 - 緊急度Ⅱ対象管路 (0.490km)

内径2m(矩形渠断面積3.14㎡)以上かつ
平成6年度以前に設置・改築された下水道管
(開渠を除く)

下水道管路特別重点調査 案内図

