

川越市告示第452号

都市公園の供用開始を次のとおり行うので、都市公園法第二条の二の規定に基づき公告する。

令和8年6月19日

川越市長 森田 初恵


- | | | | |
|---|---------|---|-------------|
| 1 | 名 | 称 | 宮元町健康ふれあい広場 |
| 2 | 位 | 置 | 川越市宮元町33番19 |
| 3 | 区 | 域 | 別紙図面のとおり |
| 4 | 供用開始の期日 | | 令和8年6月21日 |

■令和8年6月21日に供用開始する都市公園

番号	公園名称	ふりがな	所在地	現況面積 (㎡)	開設(拡張) 面積(㎡)	開設後面積 (㎡)	種別	地区	公告理由
○新規開設公園									
1	宮元町健康ふれあい広場	みやもとちょうけんこうふれあいひろば	宮元町33番19	-	5,695	5,695	街区	本庁	市計画による
	合計			-	5,695	5,695			

平成二十年三月

川越市全図

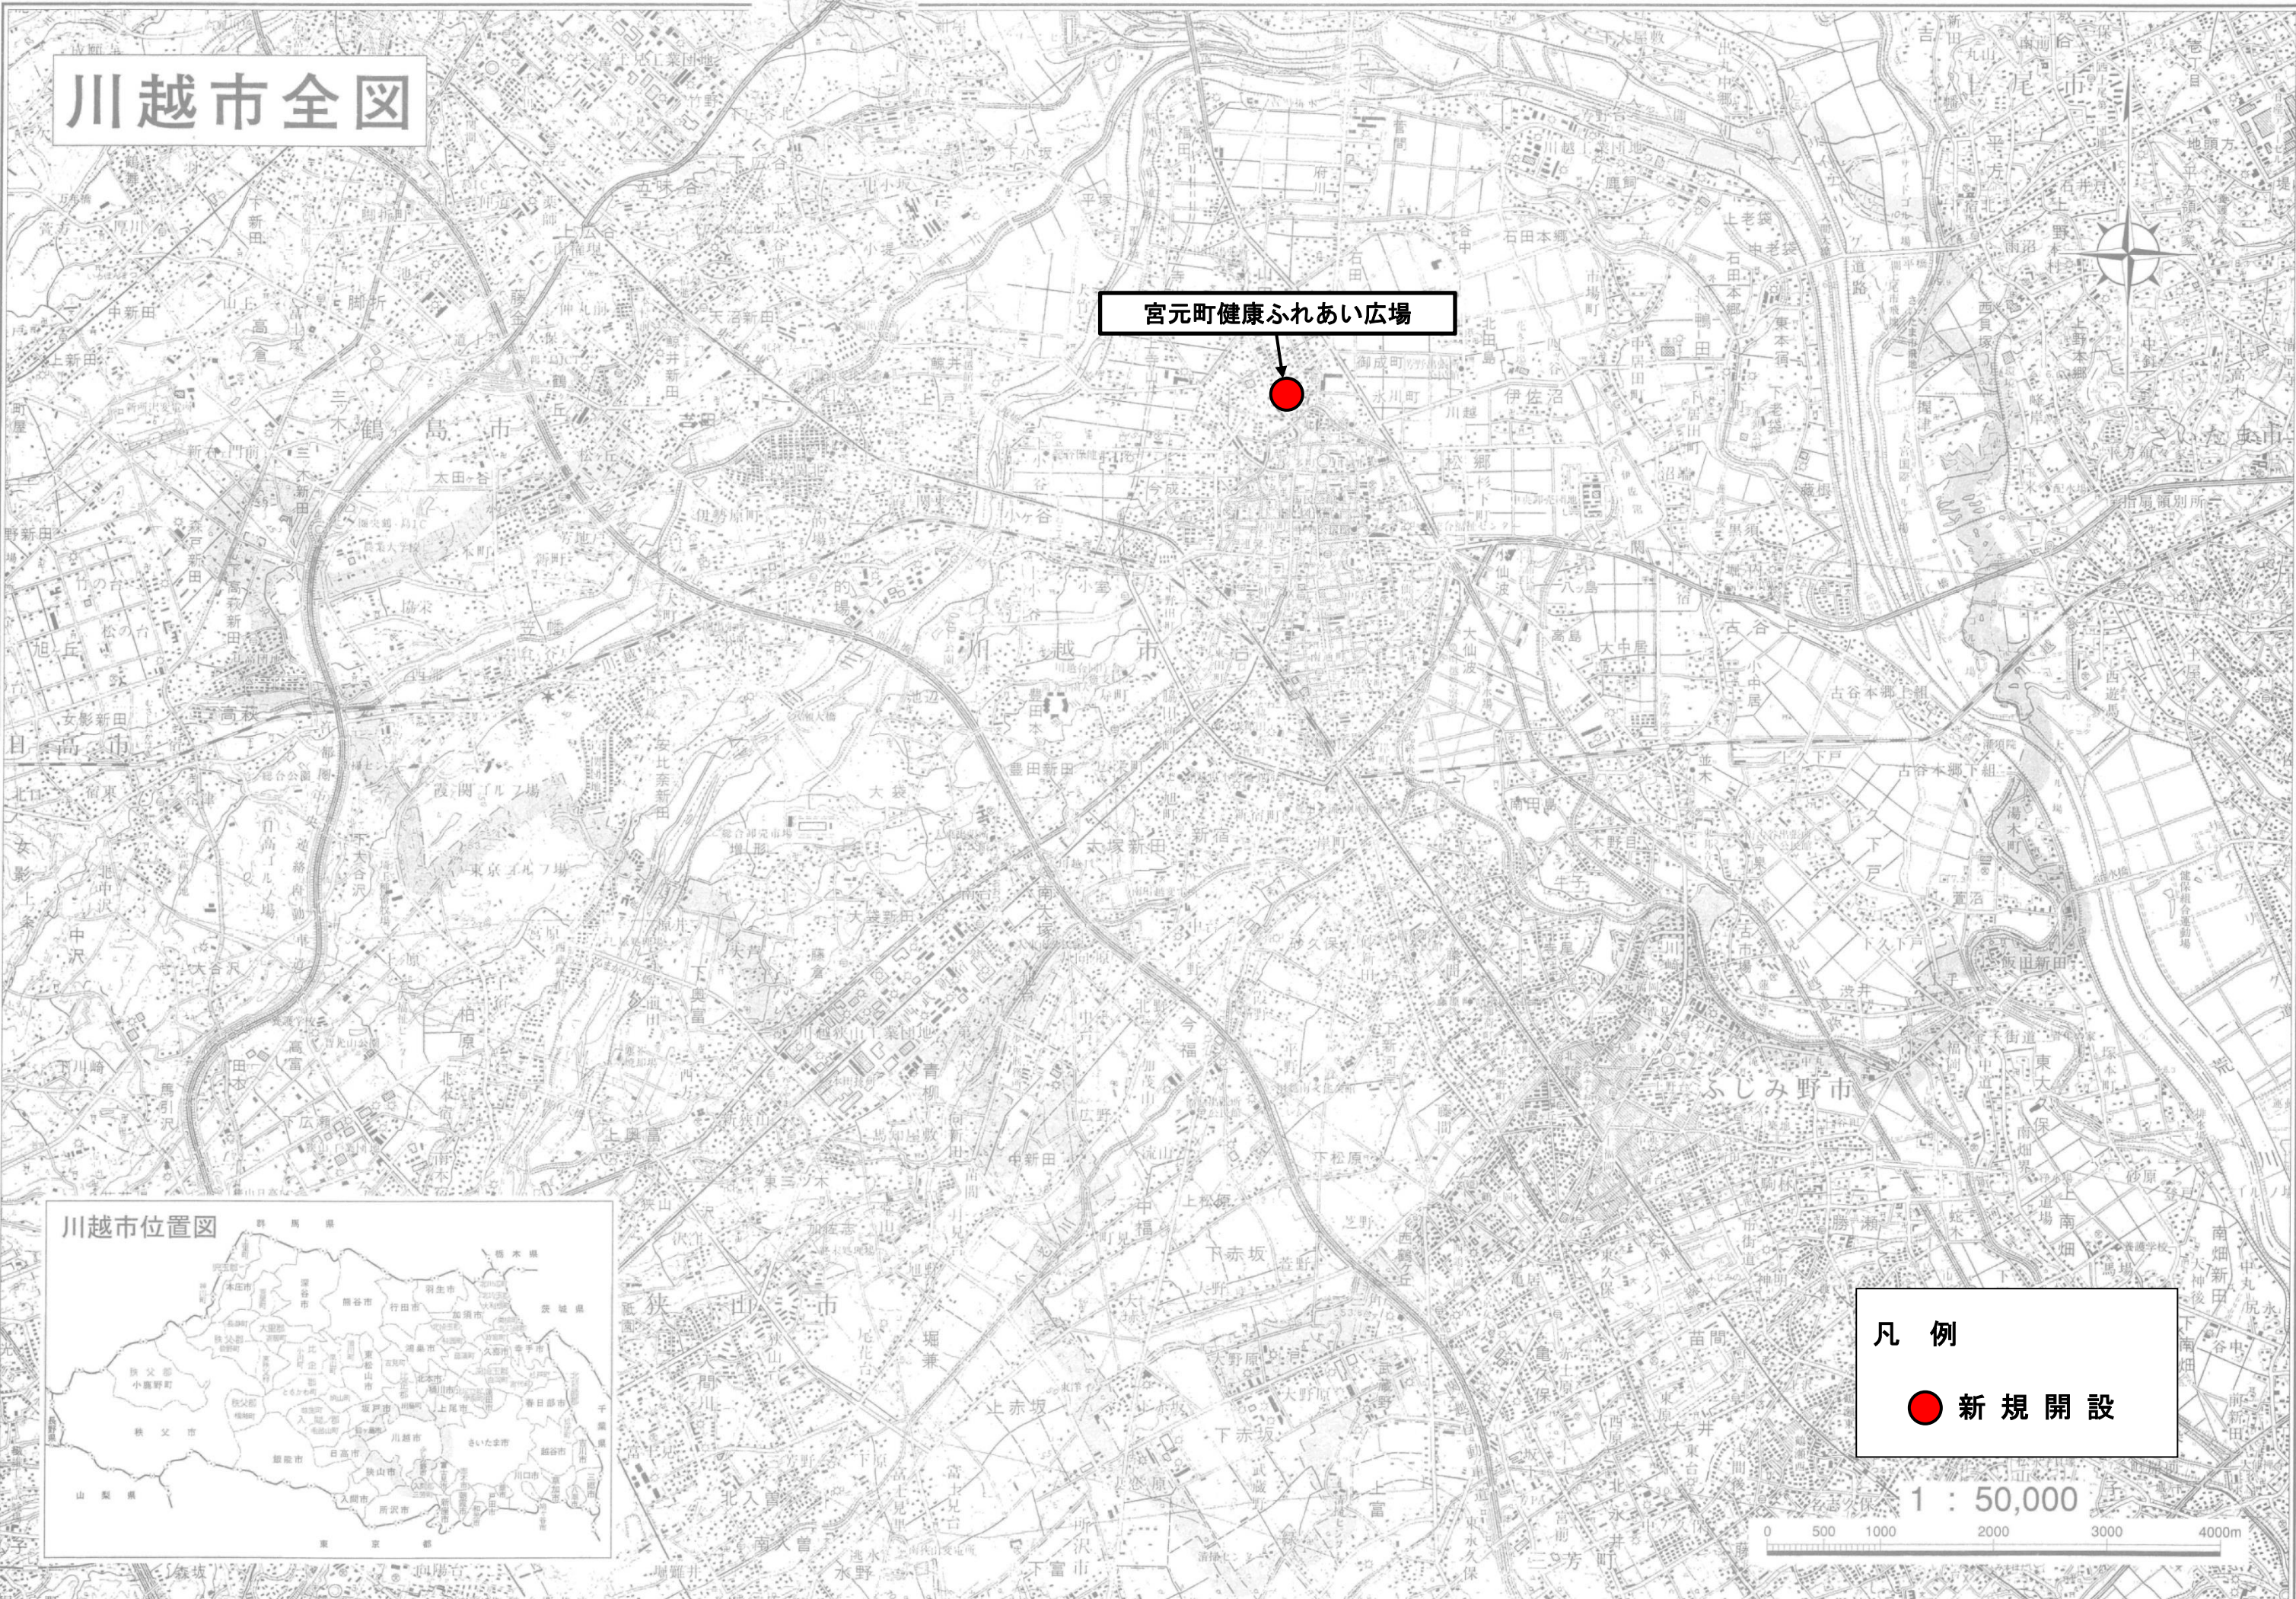

宮元町健康ふれあい広場




凡例

● 新規開設



川越市

案内図

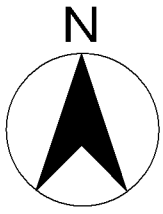

S=1/2500

一般国道254号

主要地方道川越栗橋線



宮元町健康ふれあい広場

市民グラウンド

0m 50m 100m



全体配置図
S=1:200

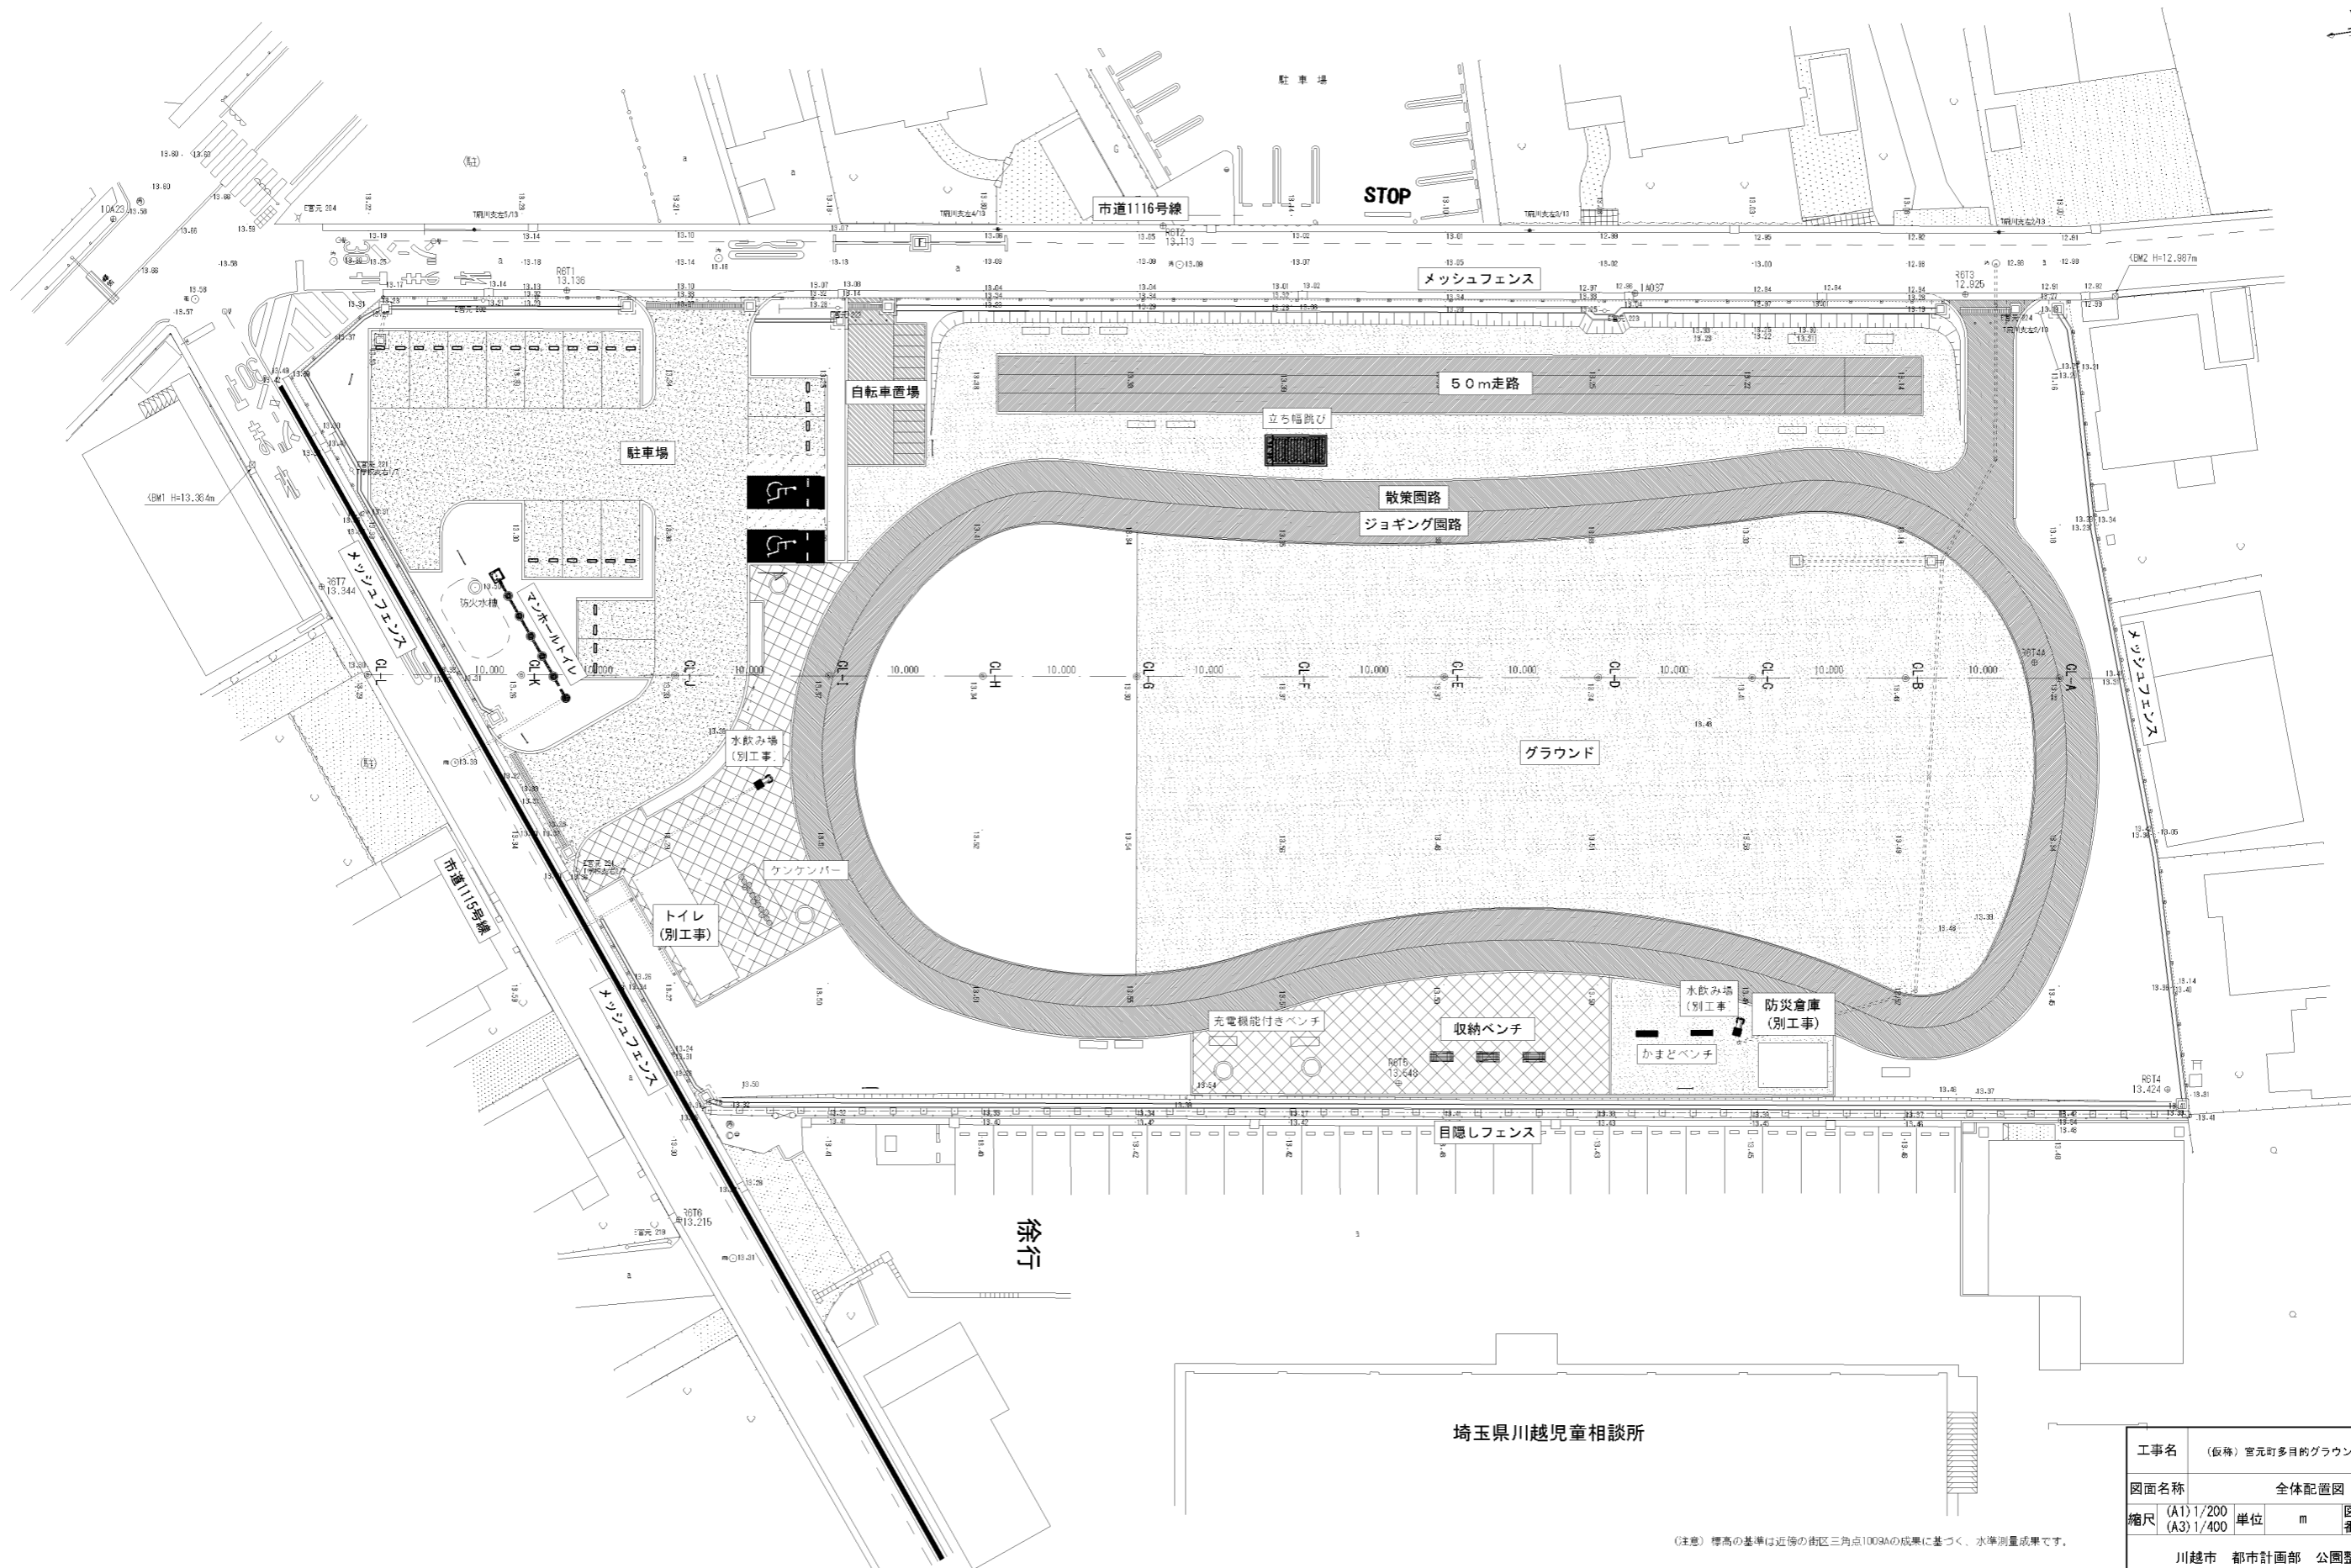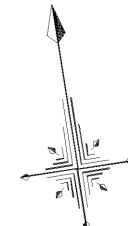

(注意) 標高の基準は近隣の街区三角点1009Aの成果に基づく、水準測量成果です。

工事名	(仮称) 宮元町多目的グラウンド整備工事		
図面名称	全体配置図		
縮尺	(A1) 1/200 (A3) 1/400	単位	m
図面番号	2	単位	
川越市 都市計画部 公園整備課			