


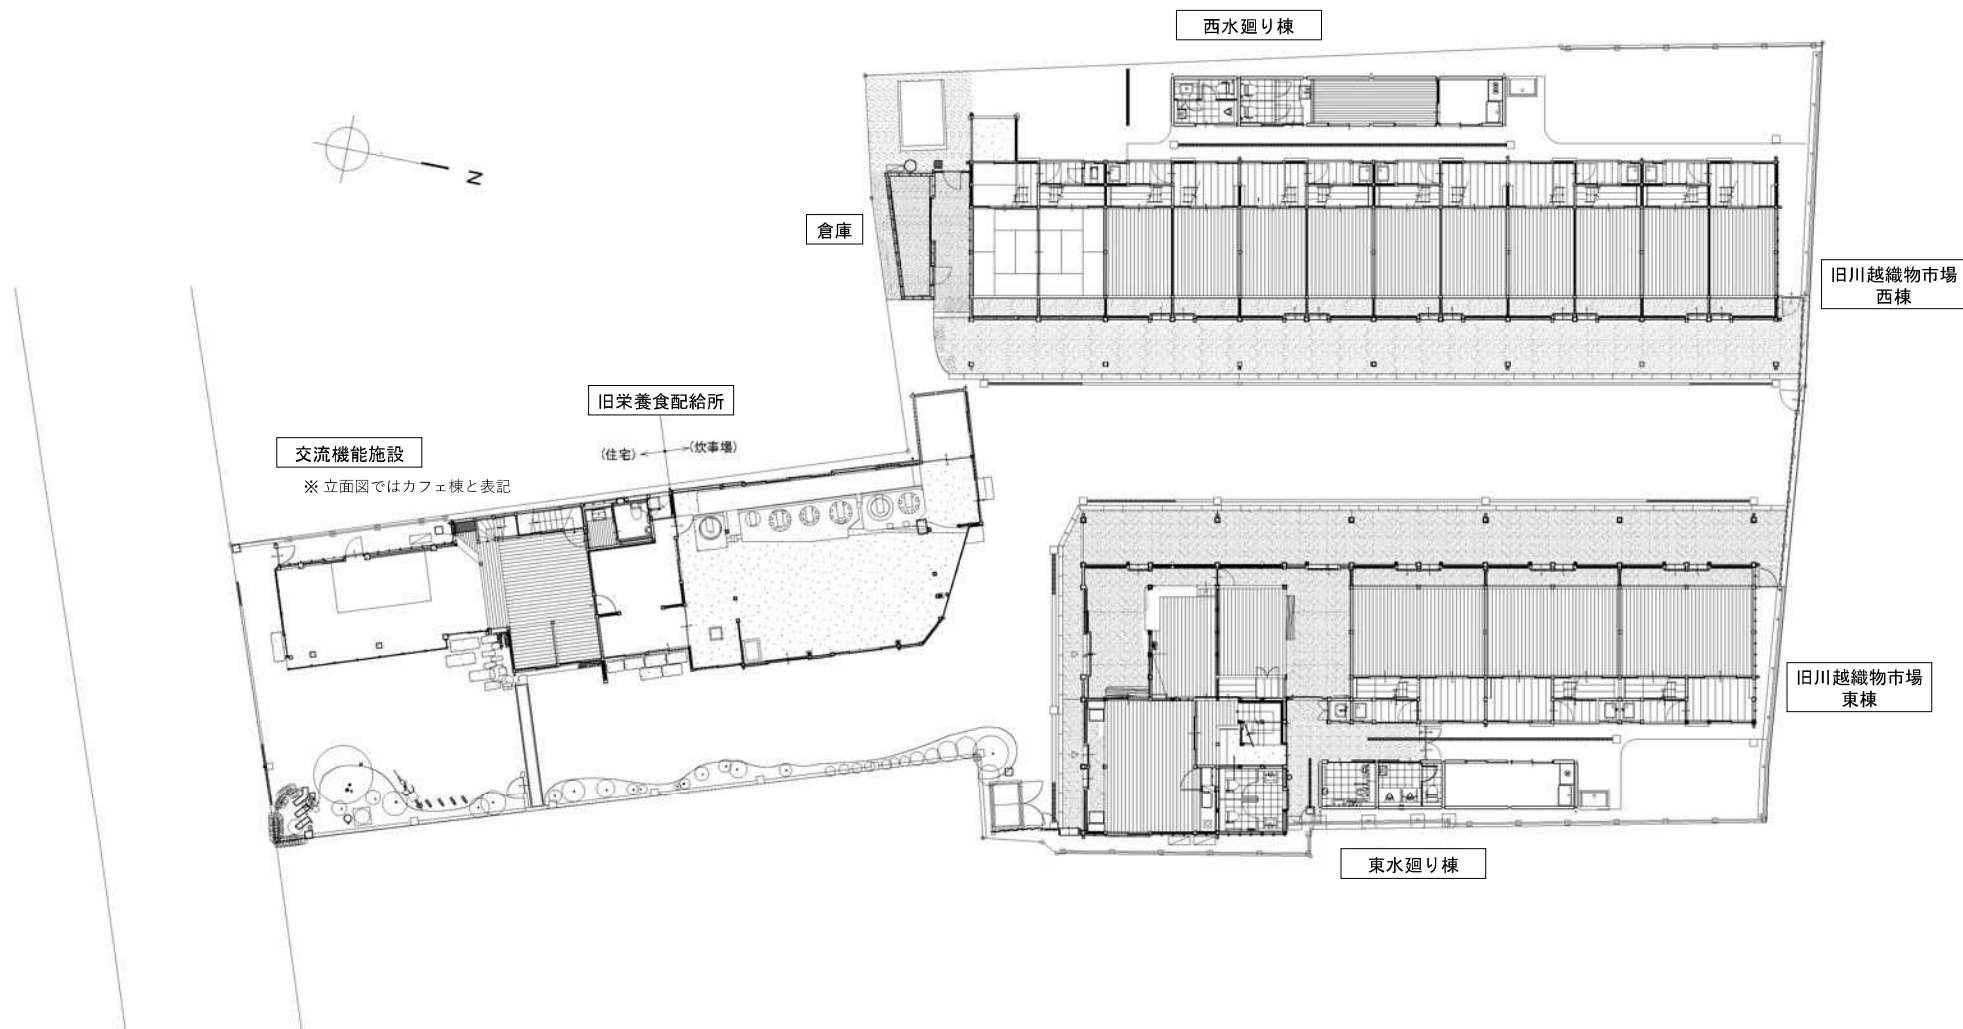


参考資料 1 配置平面・立面図

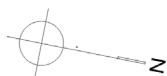


配置図・1階平面図

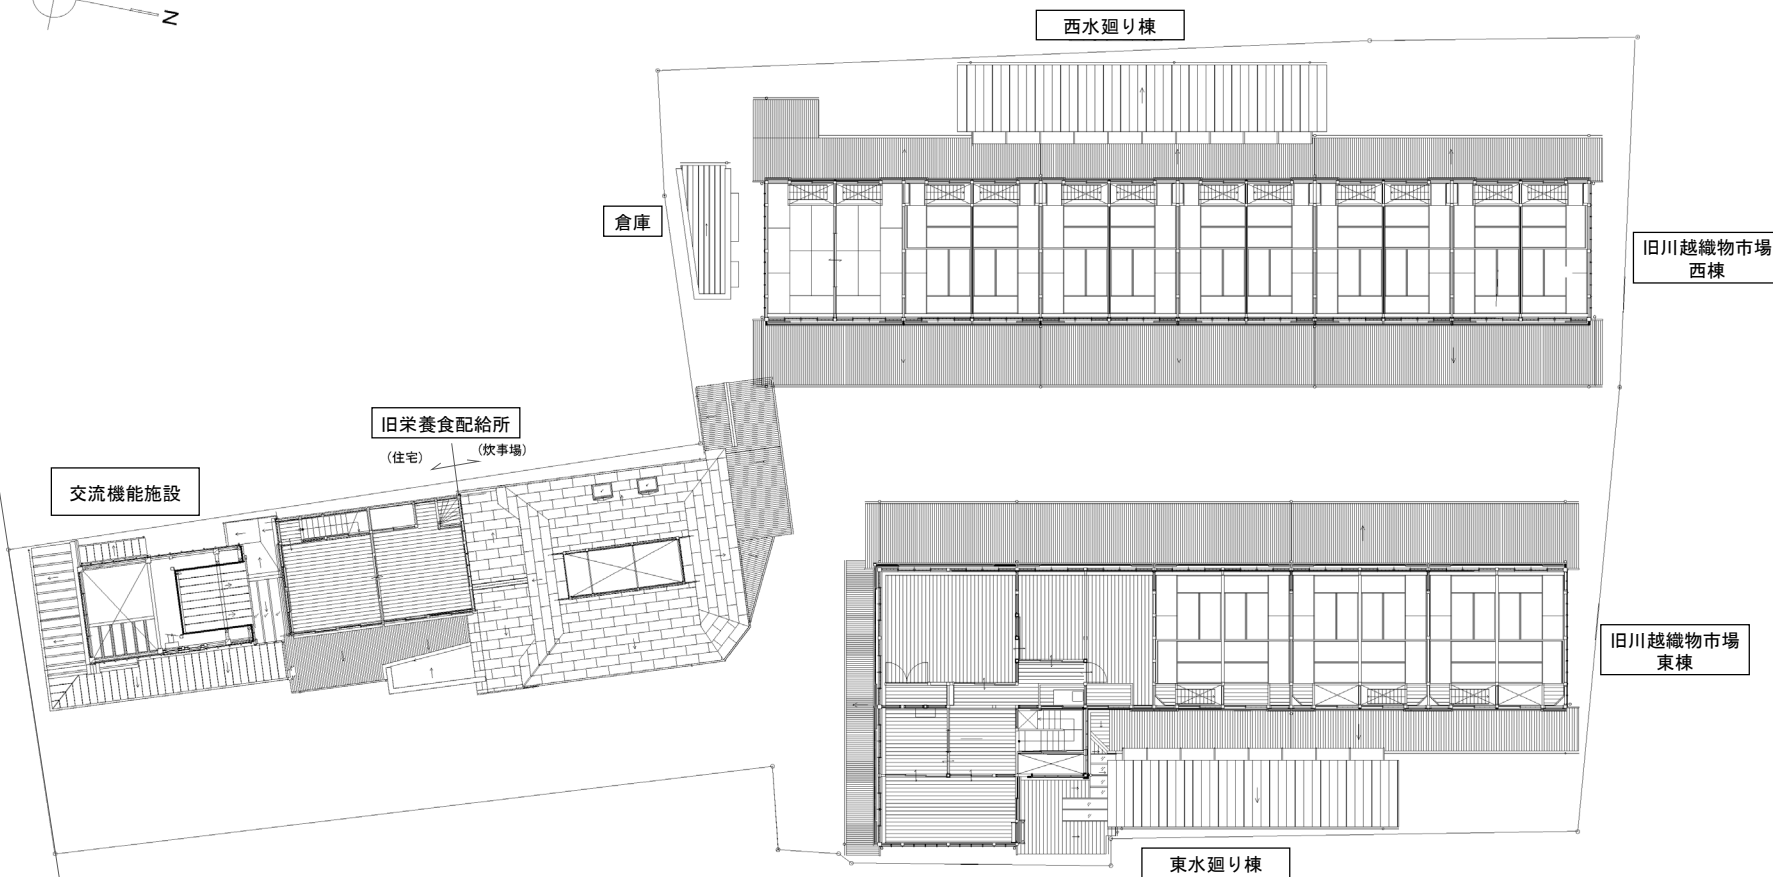

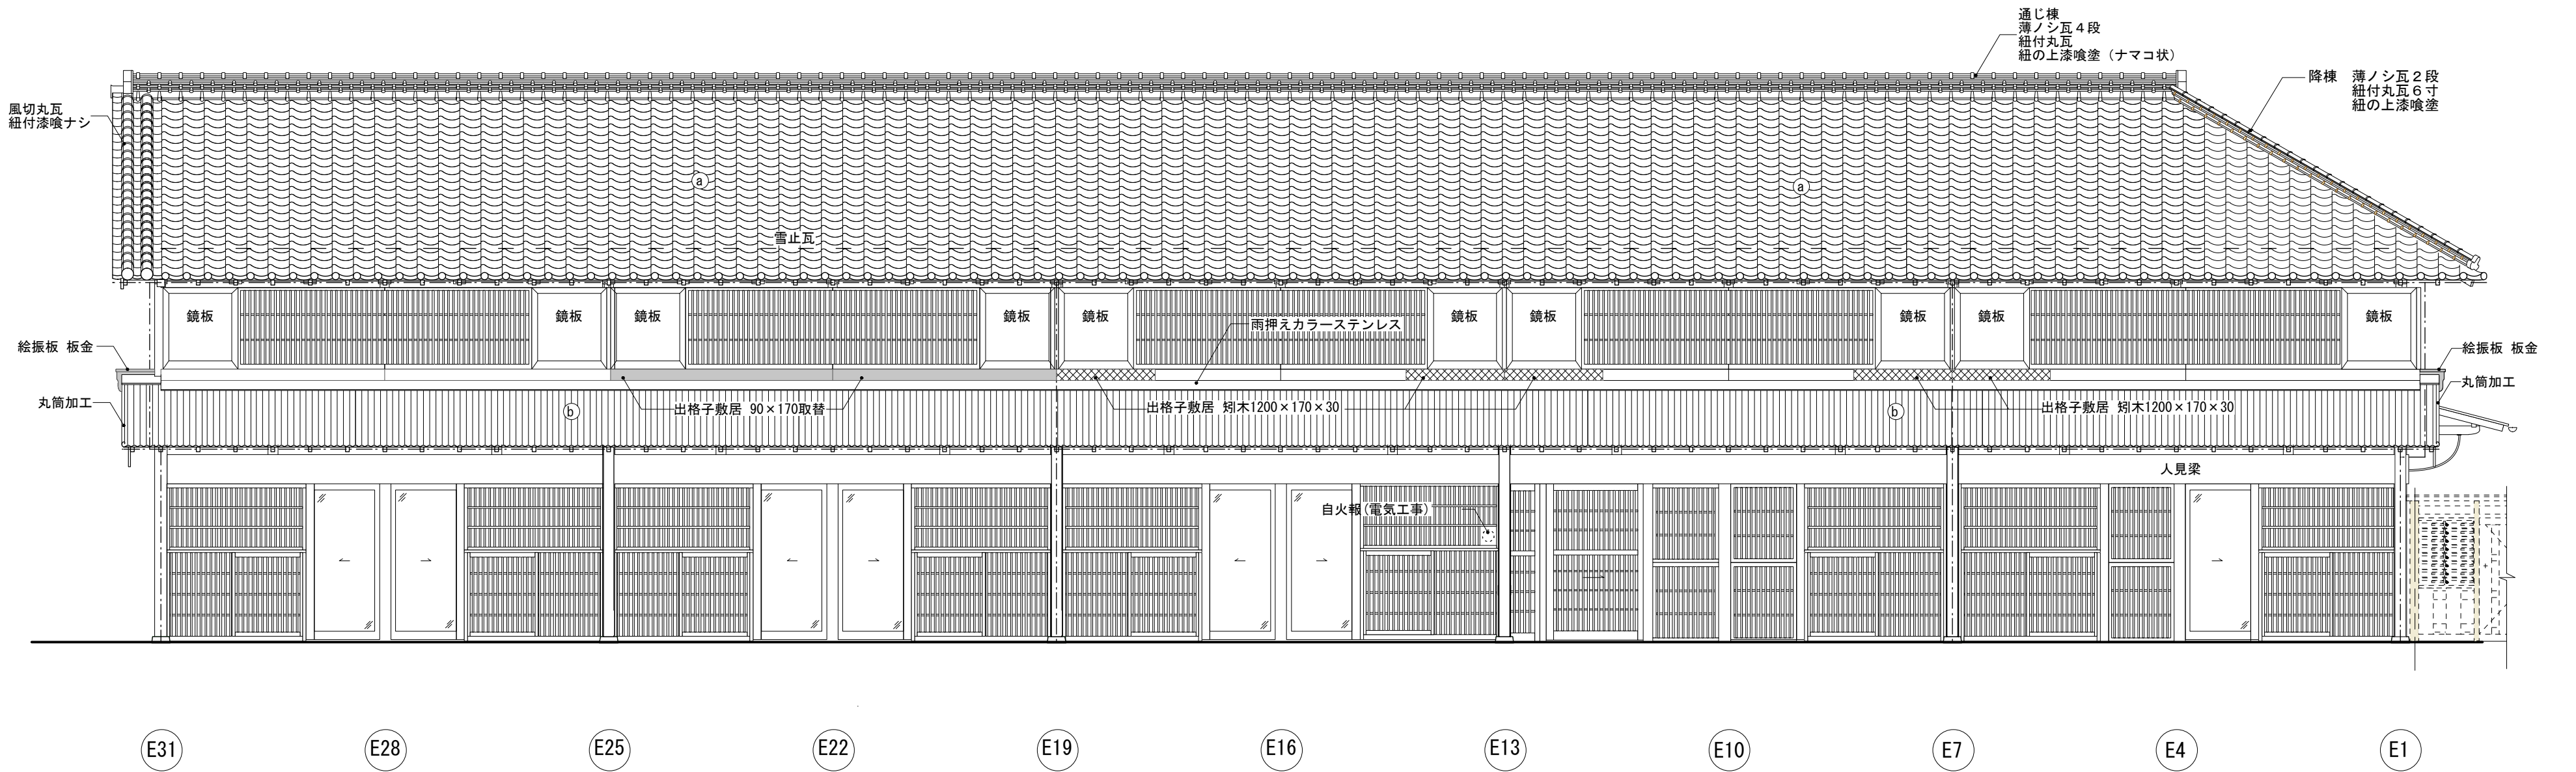

東棟 西立面図 S=1:60

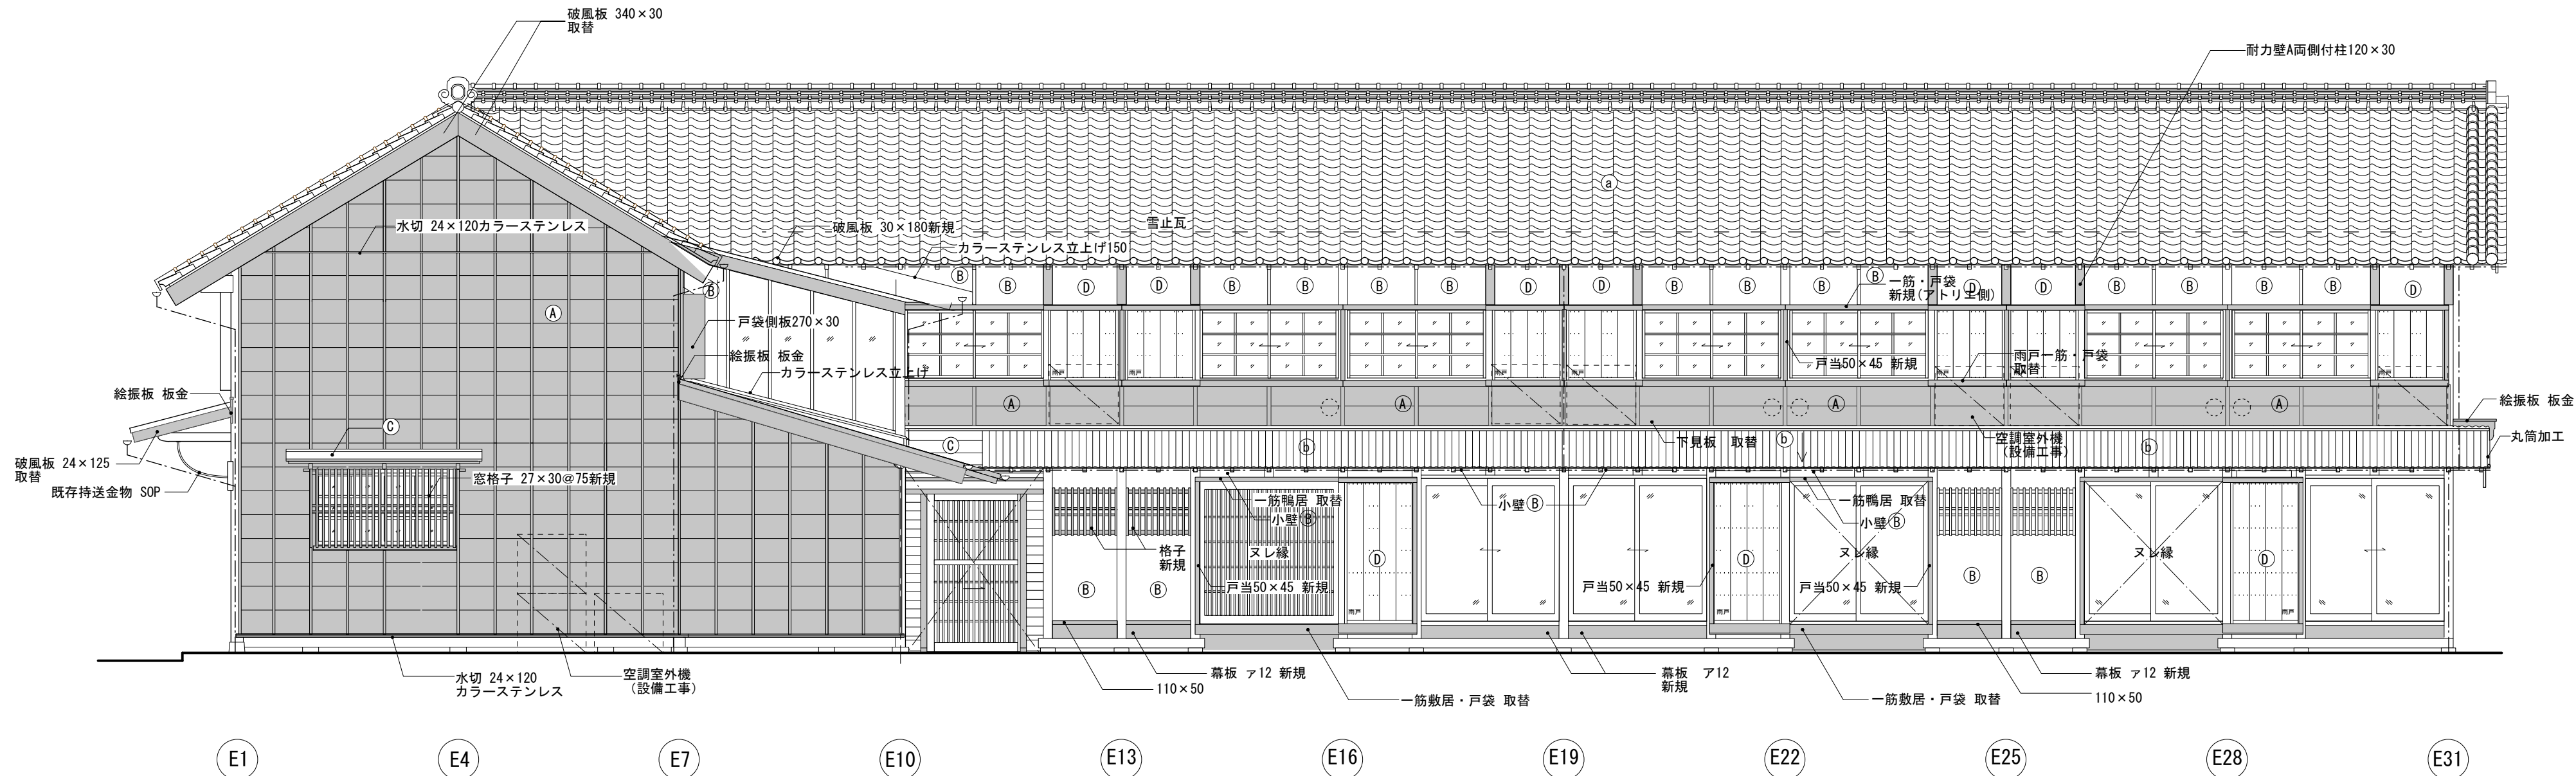

東棟 東立面図 S=1:60

【凡 例】


- 壁：(A) 押縁下見板 杉ア12 押縁30×27@454.5
(B) 鼠漆喰
(C) 押縁下見板 杉ア12 押縁18×75@909
(D) 耐震壁 (複層斜交板壁)の上、木摺下地ラスモルタル 鼠漆喰

- 屋根：(a) 引掛棧瓦葺き いぶし切落和瓦 平53A 唐草石持
(b) カラスステンレス0.35 大波板葺き 端部円筒加工
(c) カラスステンレス0.35 平葺き
・詳細は屋根伏図参照


- 建具：補修内容は建具表参照
構造：伏図参照

- 新規又は取替
補修の上使用
樋
空調室外機 (設備工事)

旧川越織物市場整備工事	Date. 30.10.31	No. AE05
drg.Title. 東棟 西・東立面図	Scale. 1:60	

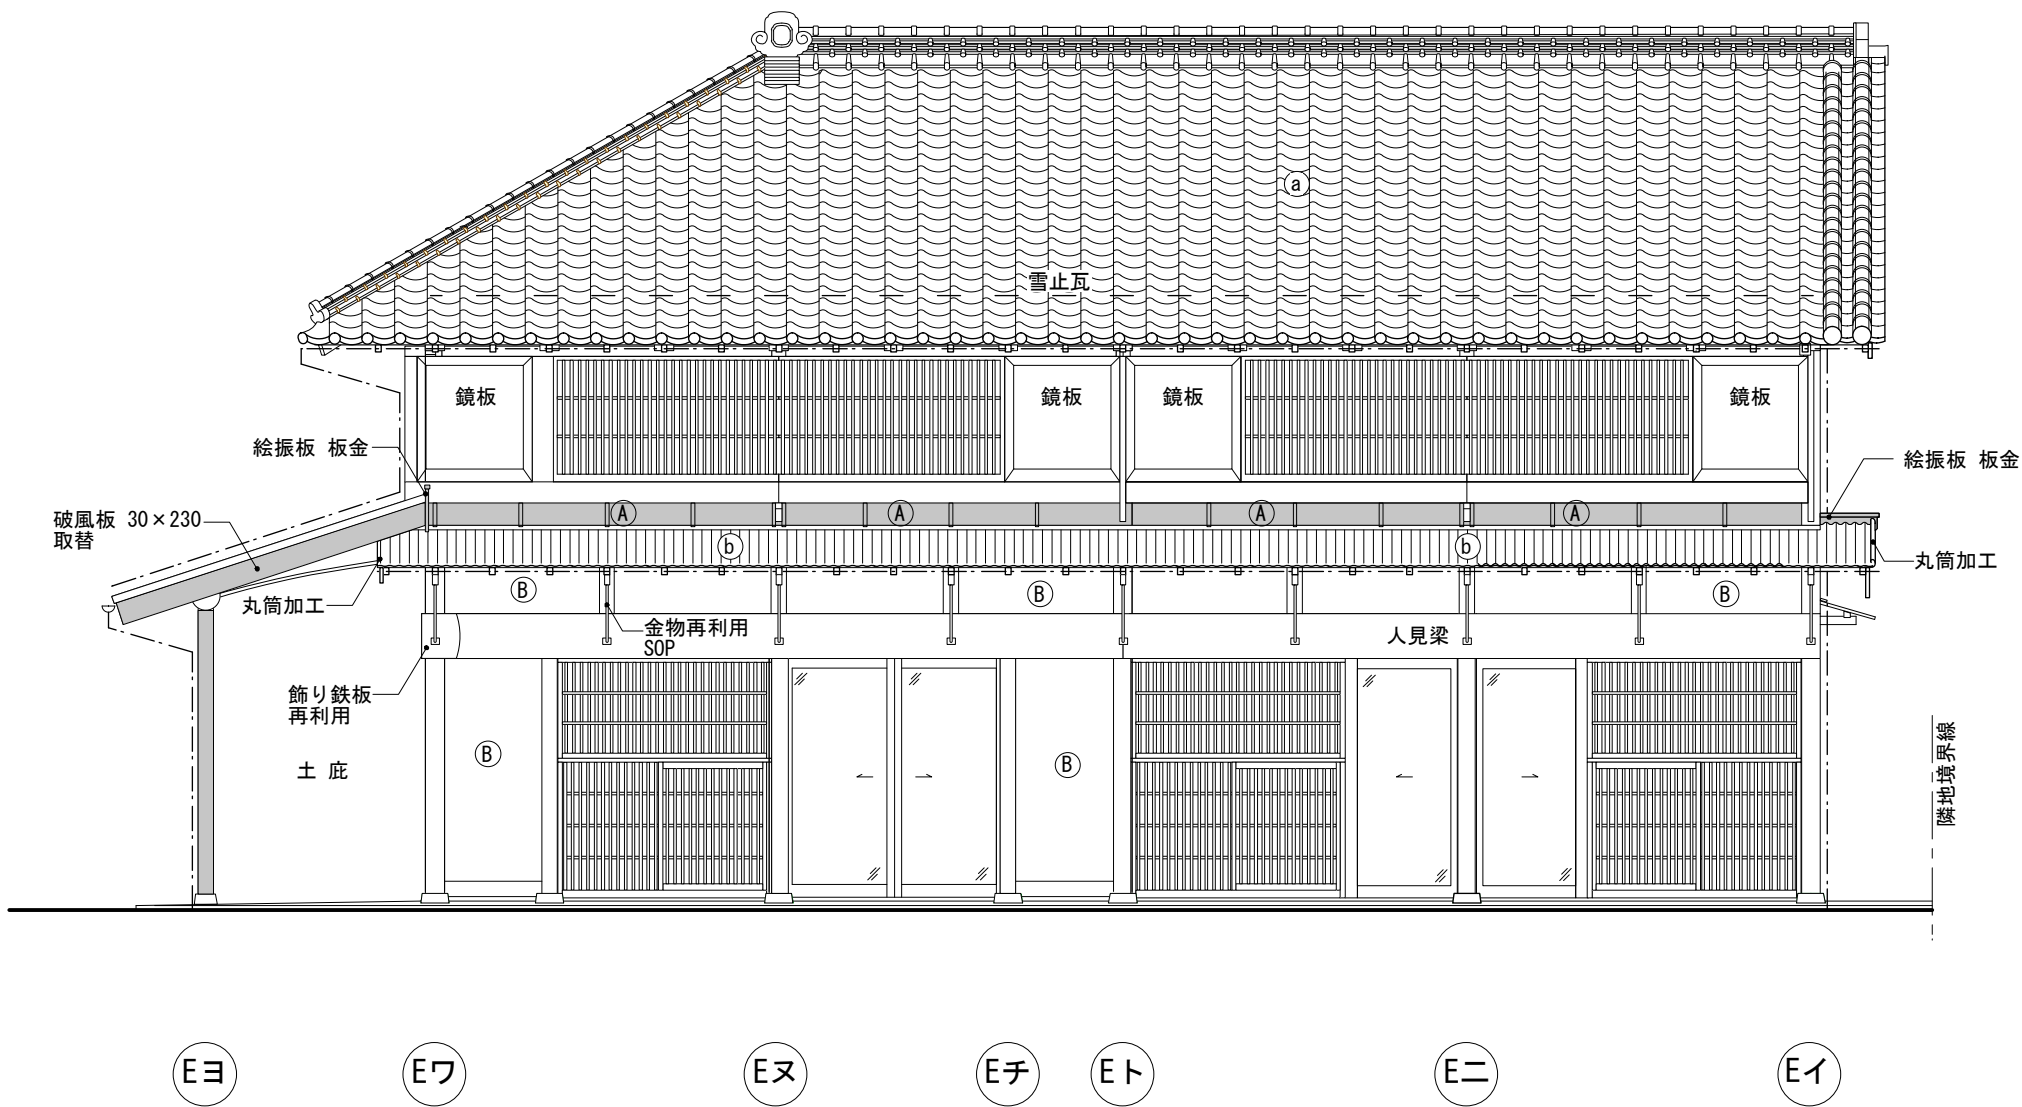

東棟 南立面図 S=1:60

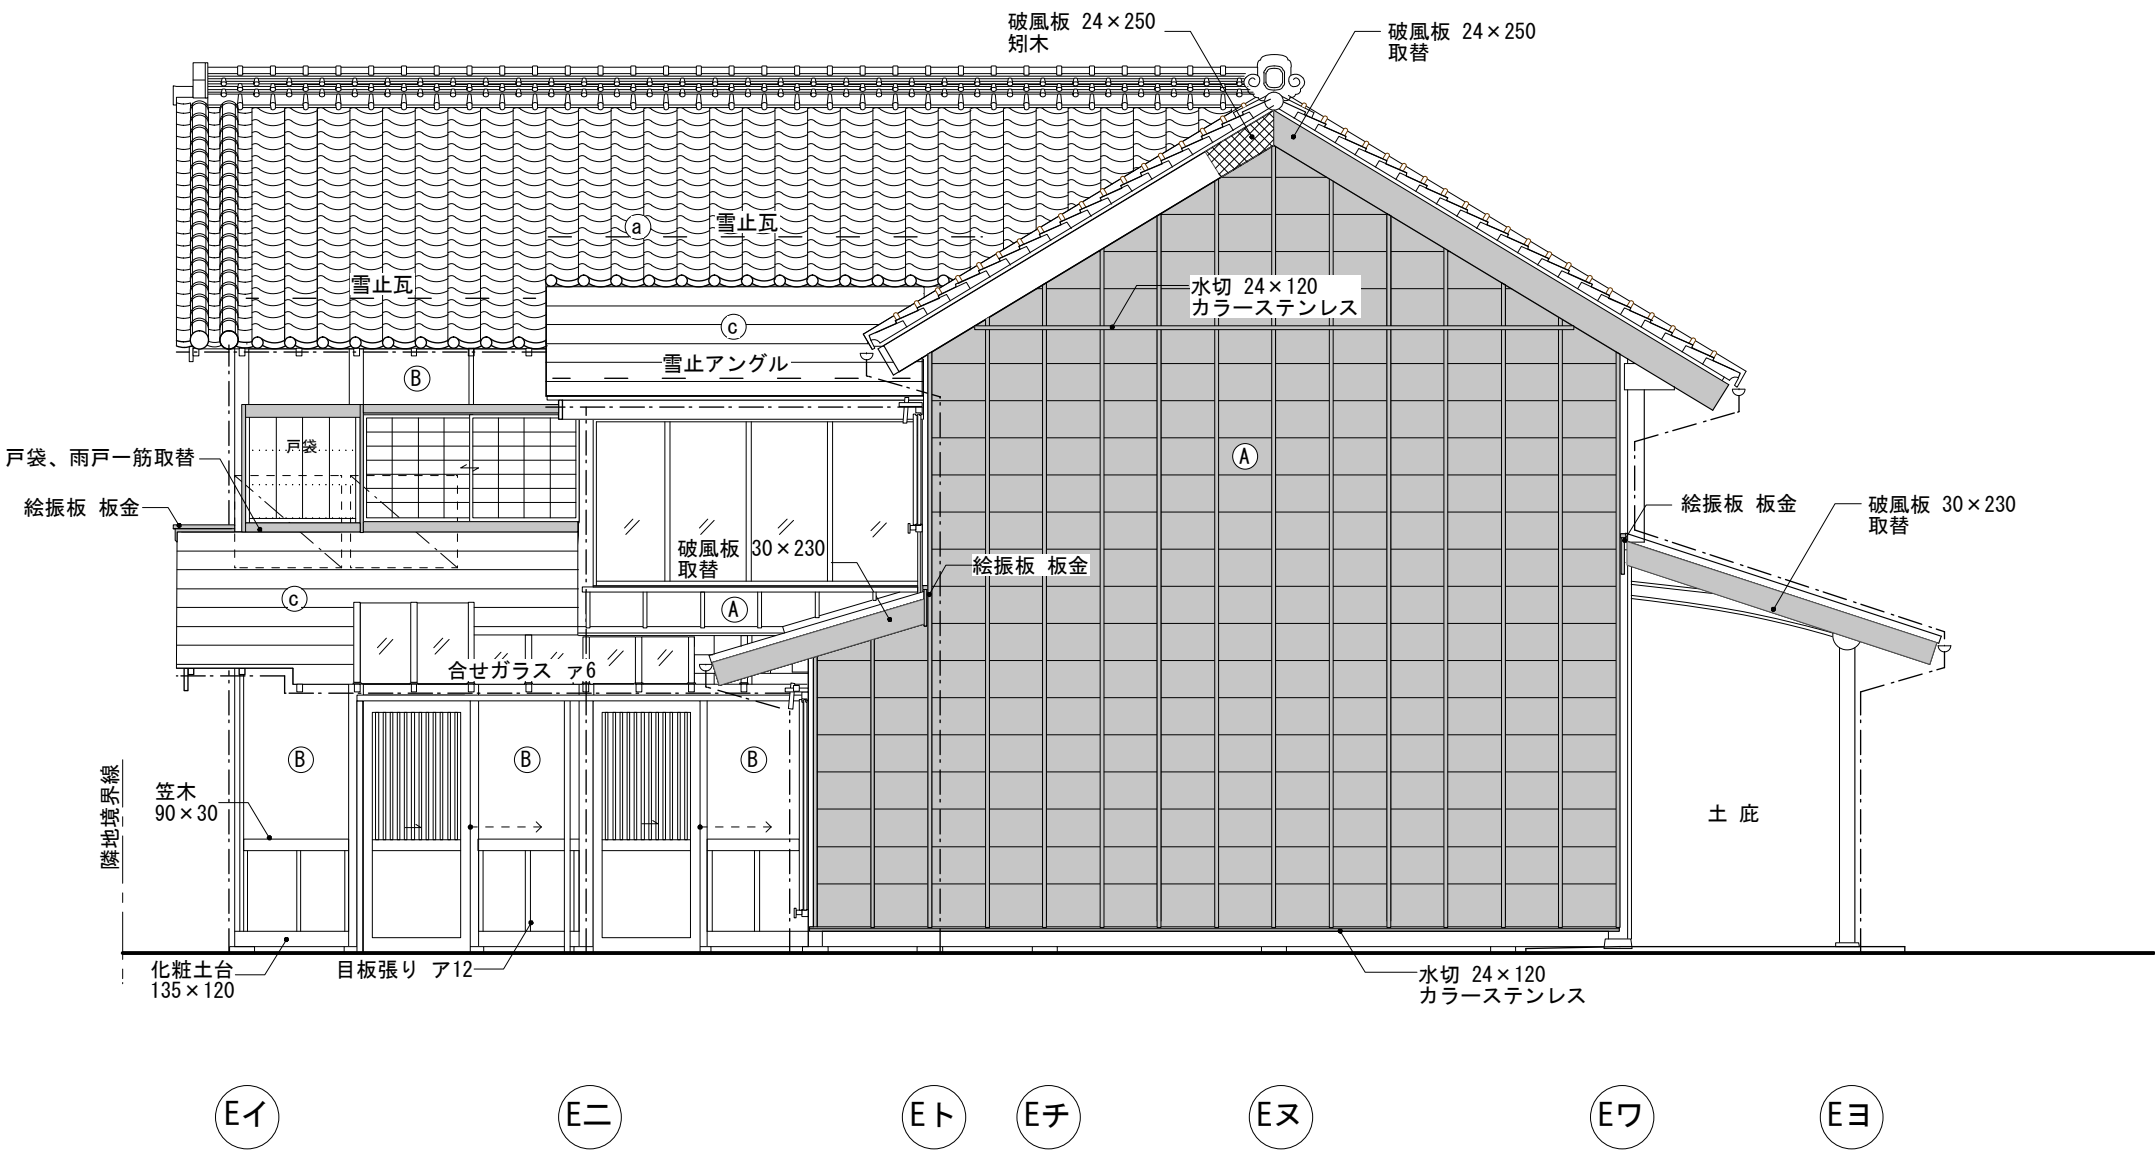

東棟 北立面図 S=1:60

〔凡 例〕

壁： (A) 押縁下見板 杉ア12 押縁30×27@454.5
(B) 鼠漆喰
(C) 押縁下見板 杉ア12 押縁18×75@909
(D) 耐震壁(複層斜交板壁)の上、木措地下ラスモルタル 鼠漆喰

屋根： (a) 引掛棧瓦葺き いぶし切落和瓦 平53A 唐草石持
(b) カラーステンレス0.35 大波板葺き 端部円筒加工
(c) カラーステンレス0.35 平葺き
・補修内容は屋根伏図参照


建具：補修内容は建具表参照
構造：伏図参照

新規又は取替
補修の上使用
樋
空調室外機(設備工事)

旧川越織物市場整備工事	Date. 30.10.31	No.
drg.Title. 東棟 南・北立面図	Scale. 1:60	AE06


●●協同組合 伝統技法研究会 一級建築士事務所

一級建築士No.235045号 市村 康子

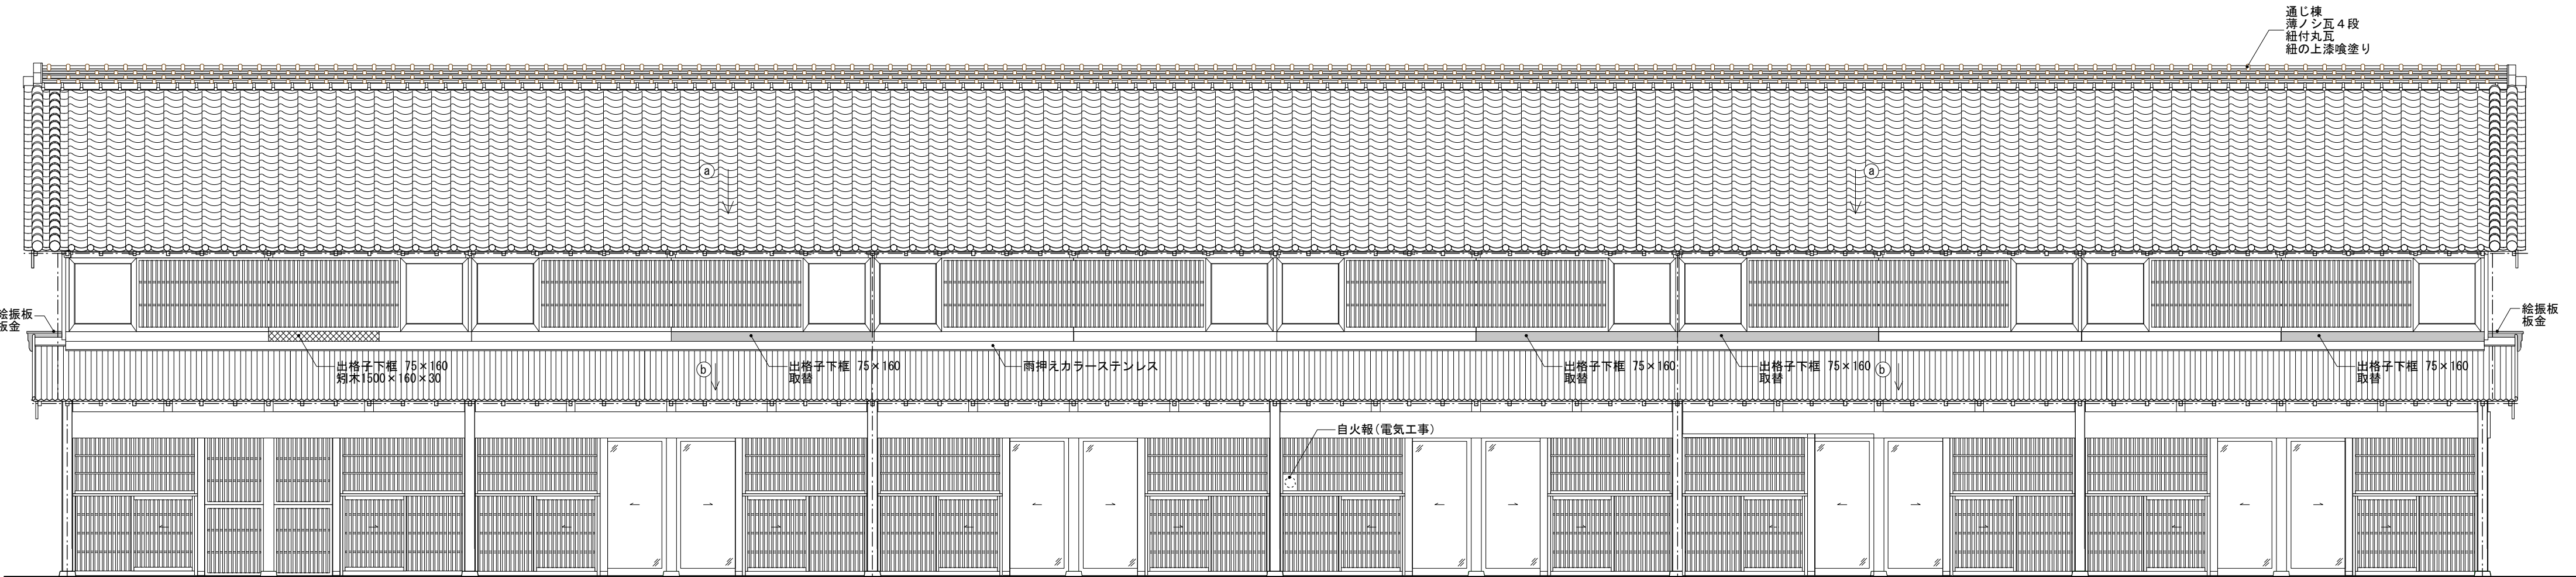

W1 W4 W7 W10 W13 W16 W19 W22 W25 W28 W31 W34 W37

西棟 東立面図 S=1:60

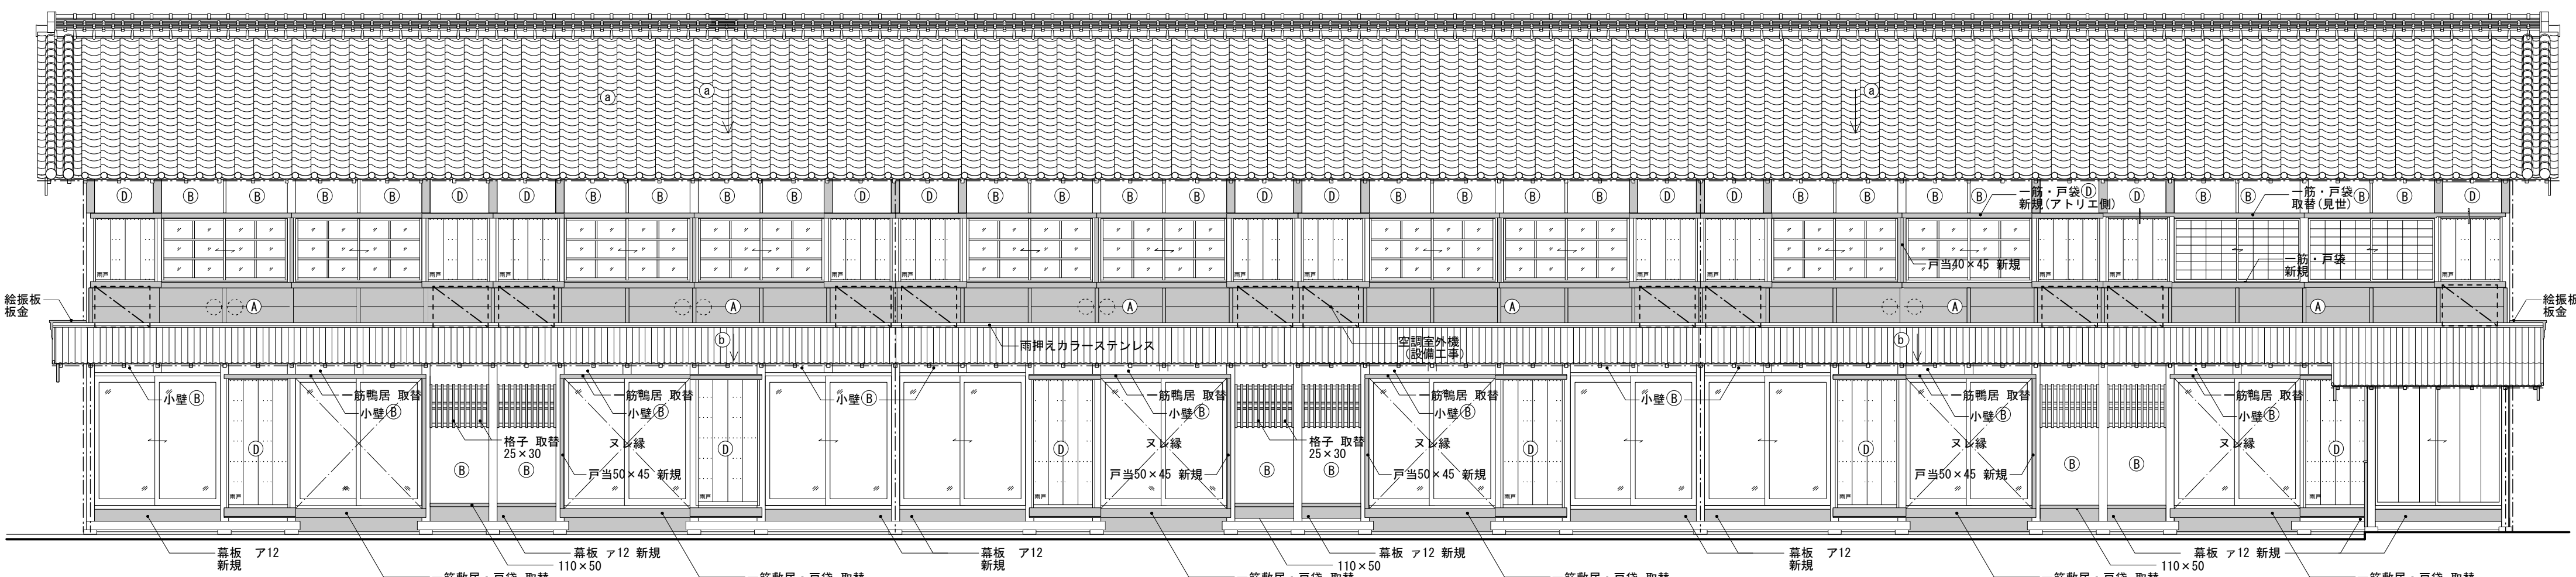

W37 W34 W31 W28 W25 W22 W19 W16 W13 W10 W7 W4 W1

西棟 西立面図 S=1:60

[凡 例]

壁：(A) 押縁下見板 杉ア12 押縁30×27@454.5
(B) 鼠漆喰
(C) 押縁下見板 杉ア12 押縁18×75@909
(D) 耐震壁(複層斜交板壁)の上、木摺下地ラスモルタル 鼠漆喰


屋根：(a) 引掛棧瓦葺きいふし切落和瓦 平53A 唐草石持
(b) カラスステンレス0.35 大波板葺き 端部円筒加工
(c) カラスステンレス0.35 平葺き
・補修内容は屋根伏図参照

建具：補修内容は建具表参照
土台・柱・梁：伏図参照


新規又は取替
補修の上使用
樋
空調室外機(設備工事)

旧川越織物市場整備工事	Date. 30.10.31	No. AW05
西棟 東・西立面図	Scale. 1:60	Sign.

●● 協同組合 伝統技法研究会 一級建築士事務所 一級建築士No.235045号 市村 康子

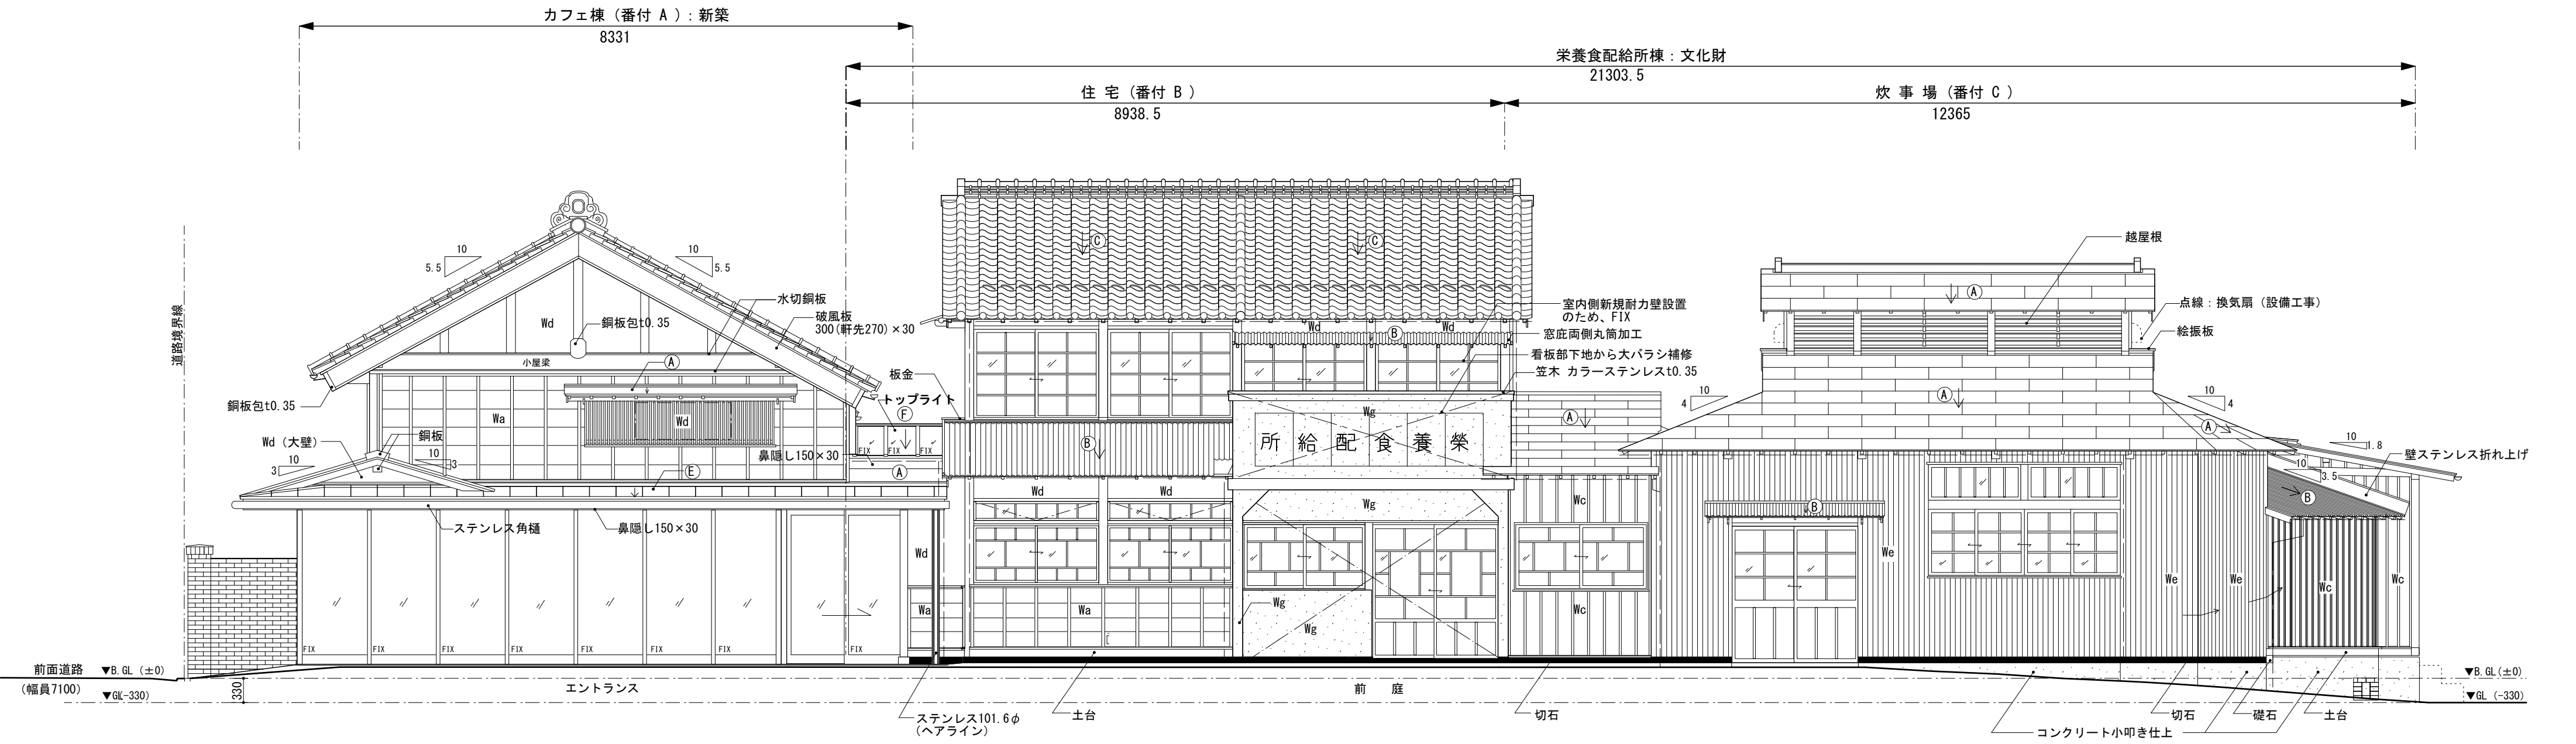

カフェ棟・栄養食配給所棟 東立面図 S=1:60

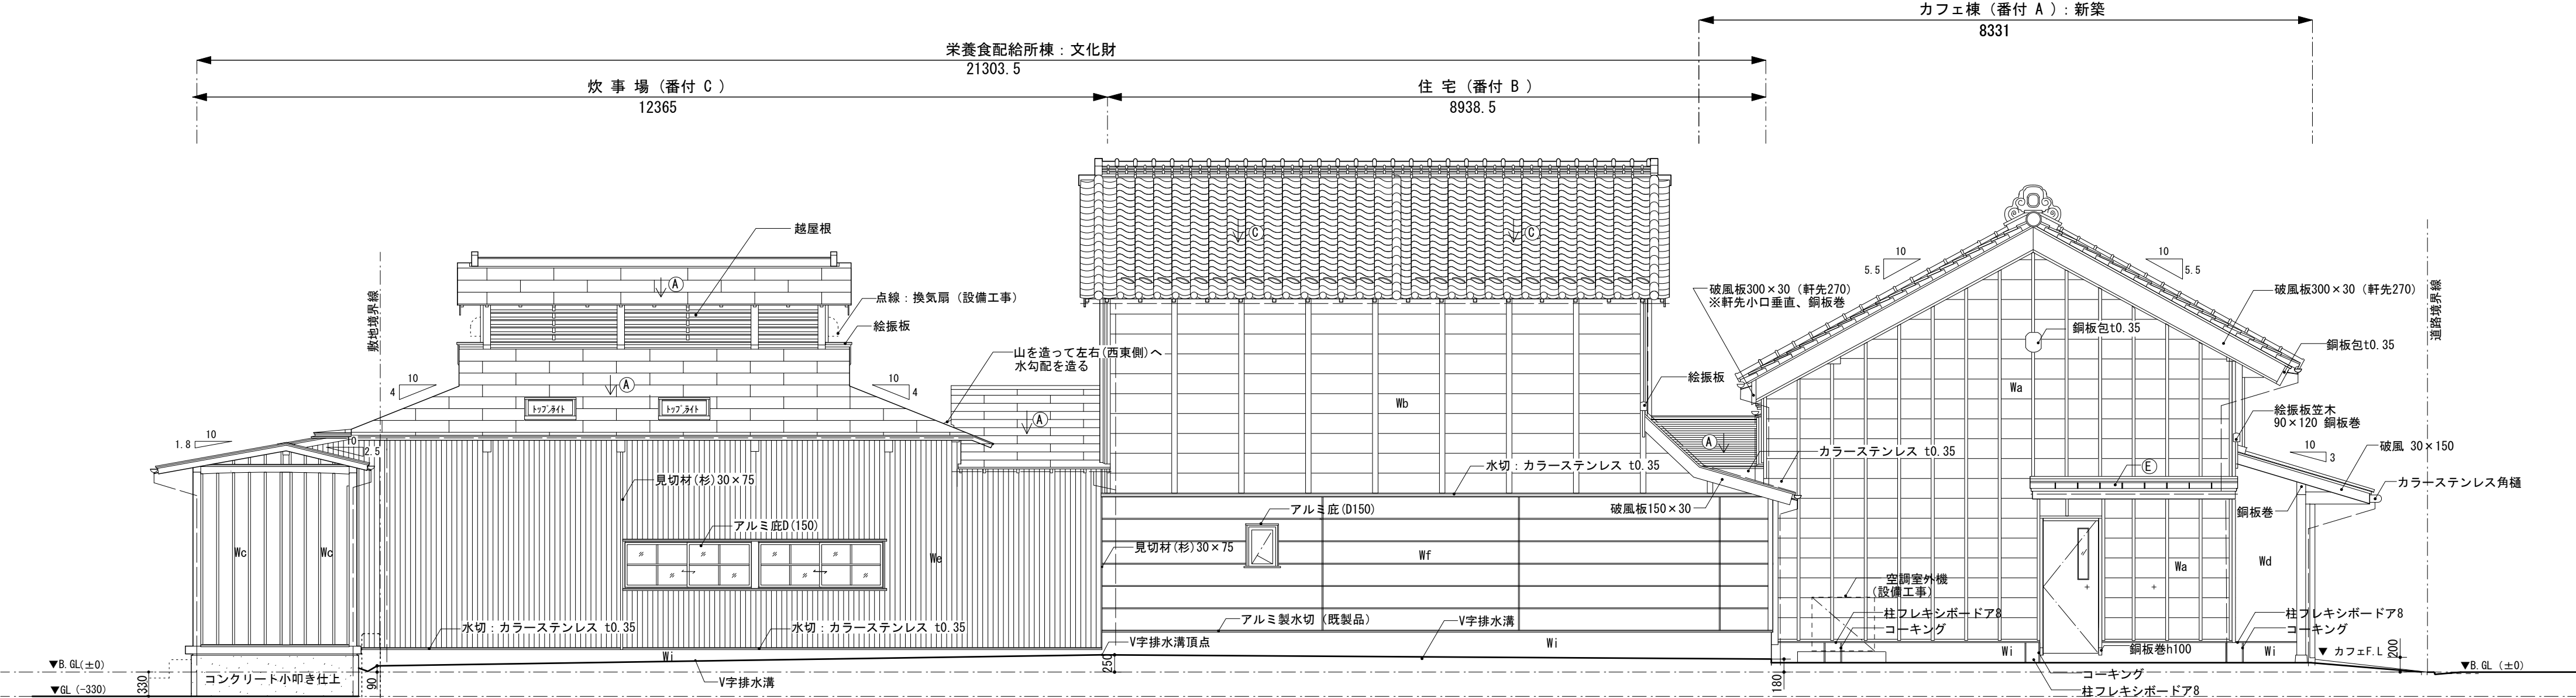



カフェ棟・栄養食配給所棟 西立面図 S=1:60

[凡 例]

壁：	Wa 下見板張りA15 押縁40×45@454.5	Wf 窯業系サイディング(押出成形セメント板横張)	屋根：	① カラーステンレス平葺き t0.35	② 銅板瓦棒葺き(瓦棒半丸形) t0.35
	Wb 下見板張りA15 押縁18×75@909	Wg 人造石洗出し		③ カラーステンレス 大波板葺き t0.35	④ カラーステンレス立ハゼ葺きt0.35
	Wc 縦板張りA15 目板30×12	Wh ラスモルタル アクリルリシン吹付		⑤ 引掛棧瓦葺き いぶし切落和瓦 平53A	⑥ ペアガラス FL5+A6+網入ガラス6.8
	Wd 風漆喰	Wi コンクリート打渡し			
	We カラーステンレス 中波板張り				

カフェ棟・住宅棟の水切等の役物の銅板 特記無きはt0.4
雨樋

旧栄養食配給所等整備工事	Date. R4.2	No.
drg.Title. カフェ棟・栄養食配給所棟 立面図1	Scale. 1:60	AA04

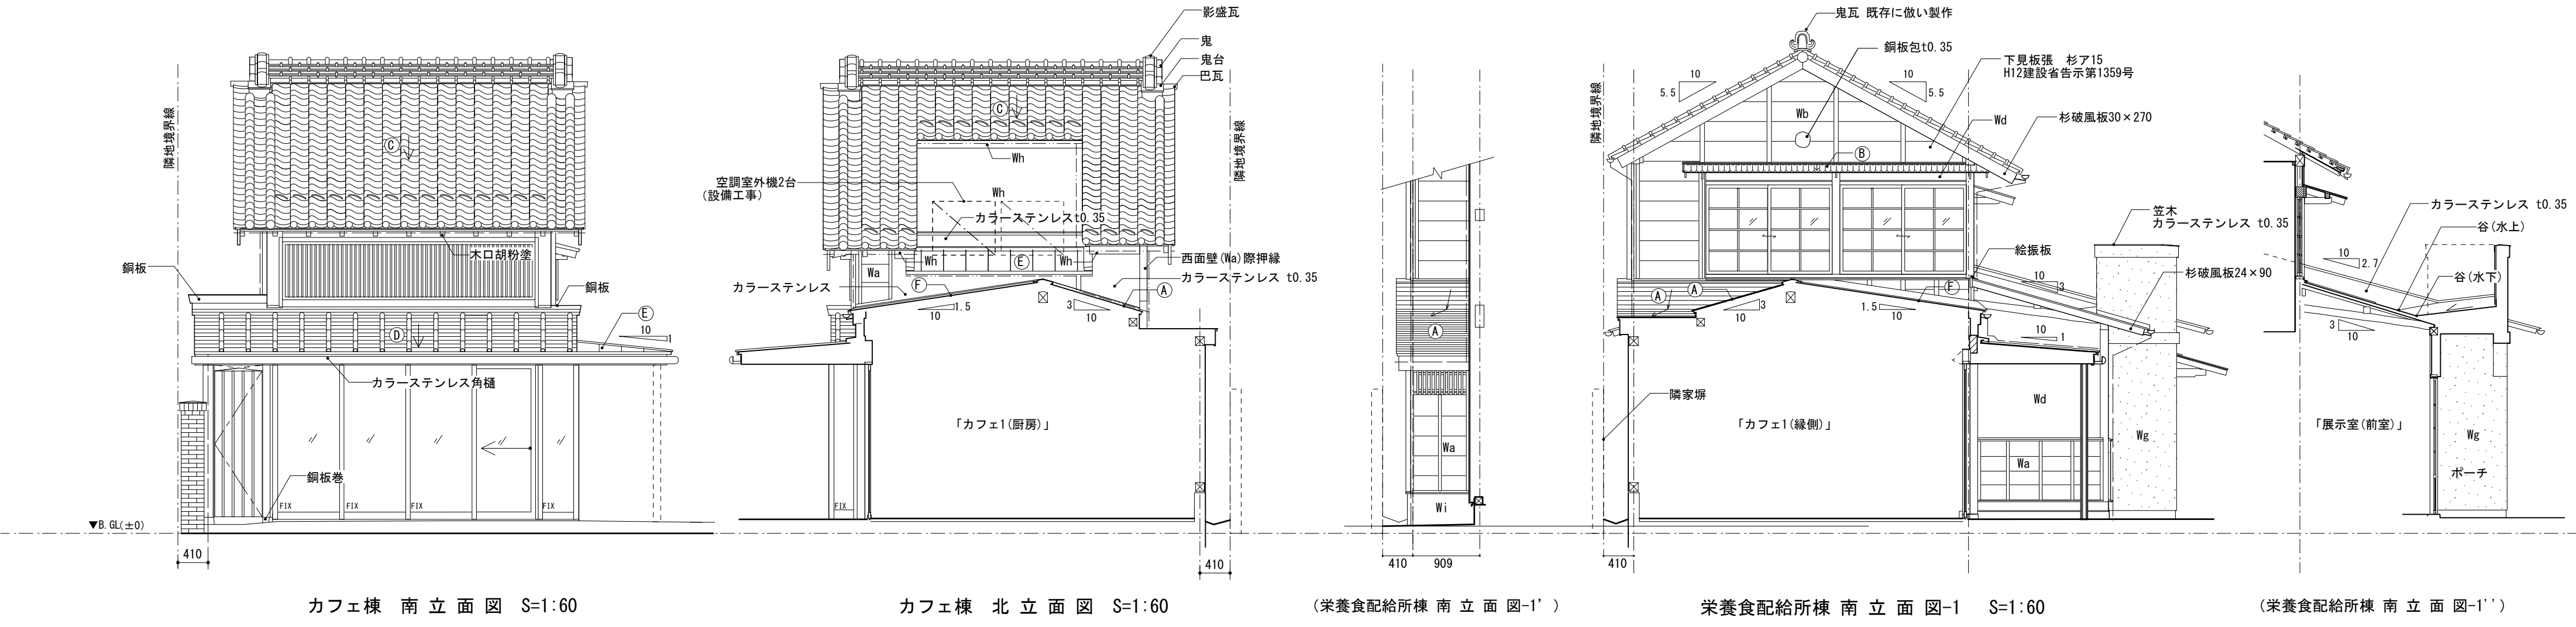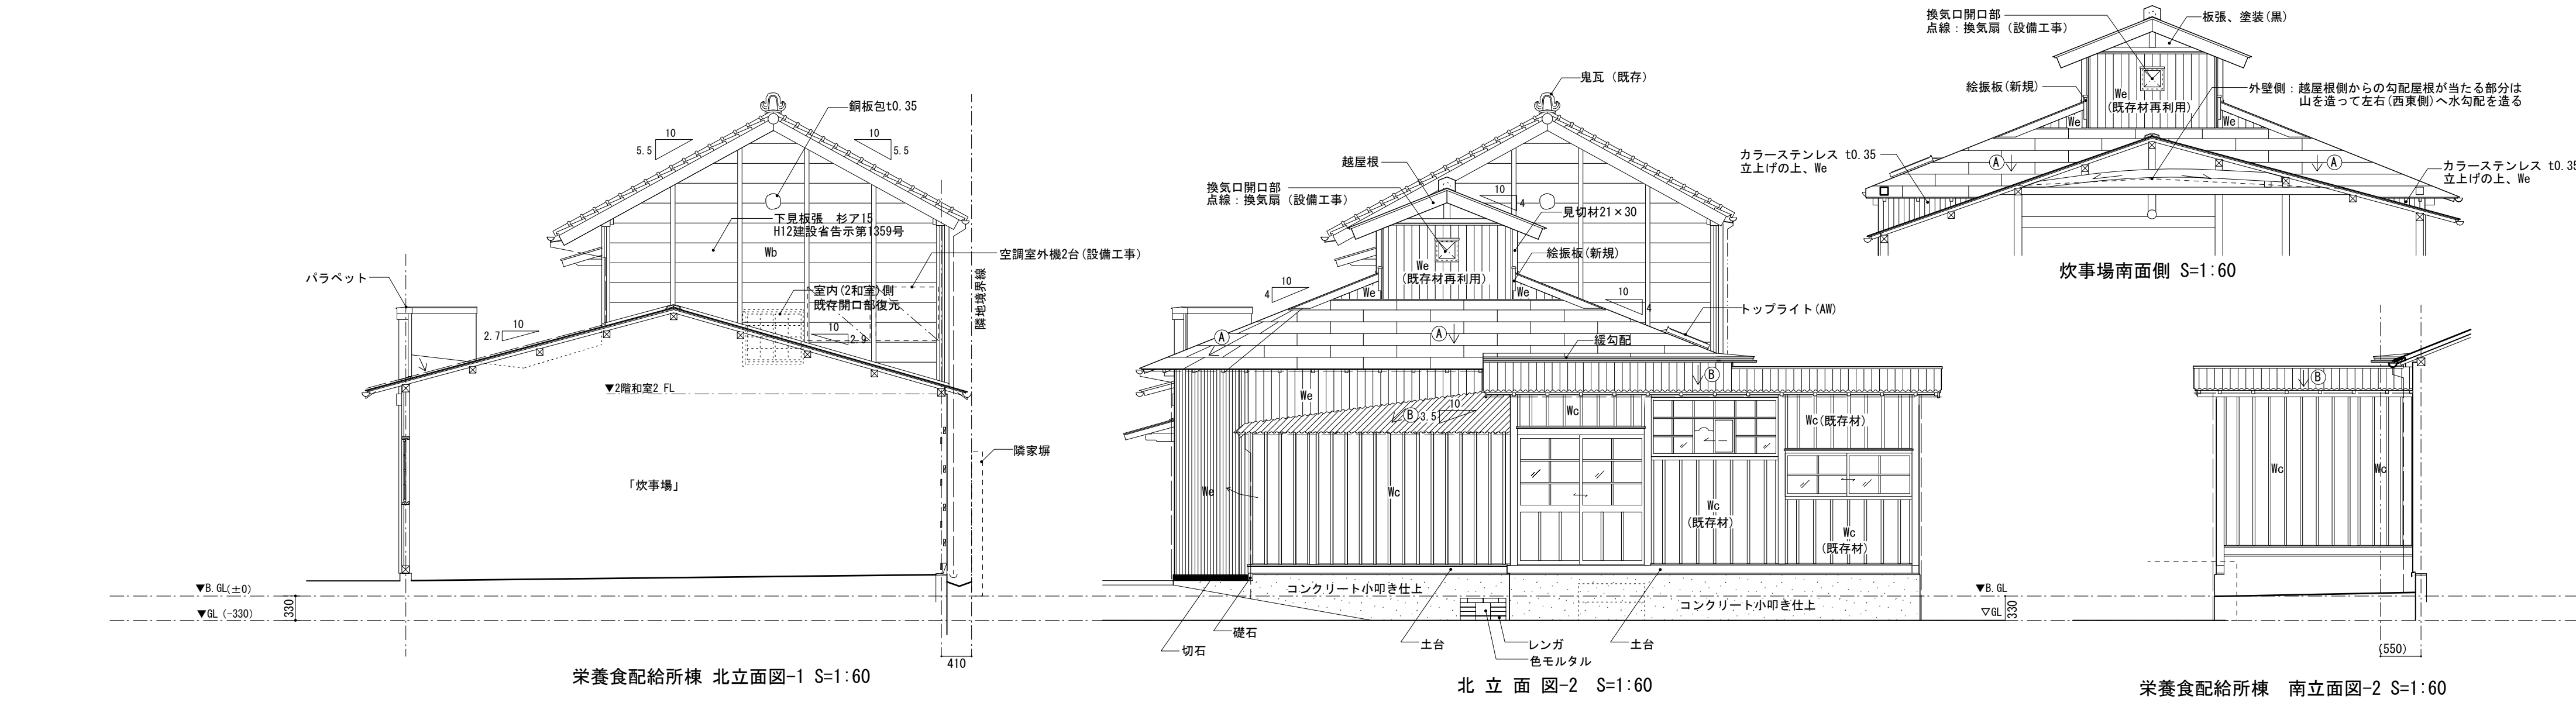

[凡 例]		
壁：	Wa 下見板張りA15 押縁40×45@454.5	Wf 窯業系サイディング(押出成形セメント板横張)
	Wb 下見板張りA15 押縁18×75@909	Wg 人造石洗出し
	Wc 縦板張りA15 目板30×12	Wh ラスモルタル アクリルリシン吹付
	Wd 鼠漆喰	Wi コンクリート打放し
	We カラーステンレス 中波板張り	
屋根：		
①	カラーステンレス平葺き t0.35	④ 銅板瓦棒葺き(瓦棒半丸形) t0.35
	カラーステンレス 大波板葺き t0.35	⑤ カラーステンレス立ハゼ葺きt0.35
	引掛棧瓦葺き いぶし切落和瓦 平53A	⑥ ペアガラス FL5+A6+網入ガラス6.8
カフェ棟・住宅棟の水切等の役物の銅板 特記無きはt0.4		
雨樋		