


参考資料2 ゾーニング図


事業者支援エリア（創業支援施設）：原則、創業支援施設利用者、施設職員のための立ち入りとなるエリア  
展示エリア（展示施設）：一般の立ち入り可能なエリア  
交流エリア（交流機能施設）：一般の立ち入り可能なエリア  
執務エリア：原則、施設職員のための立ち入りとなるエリア

1 階  
平面図

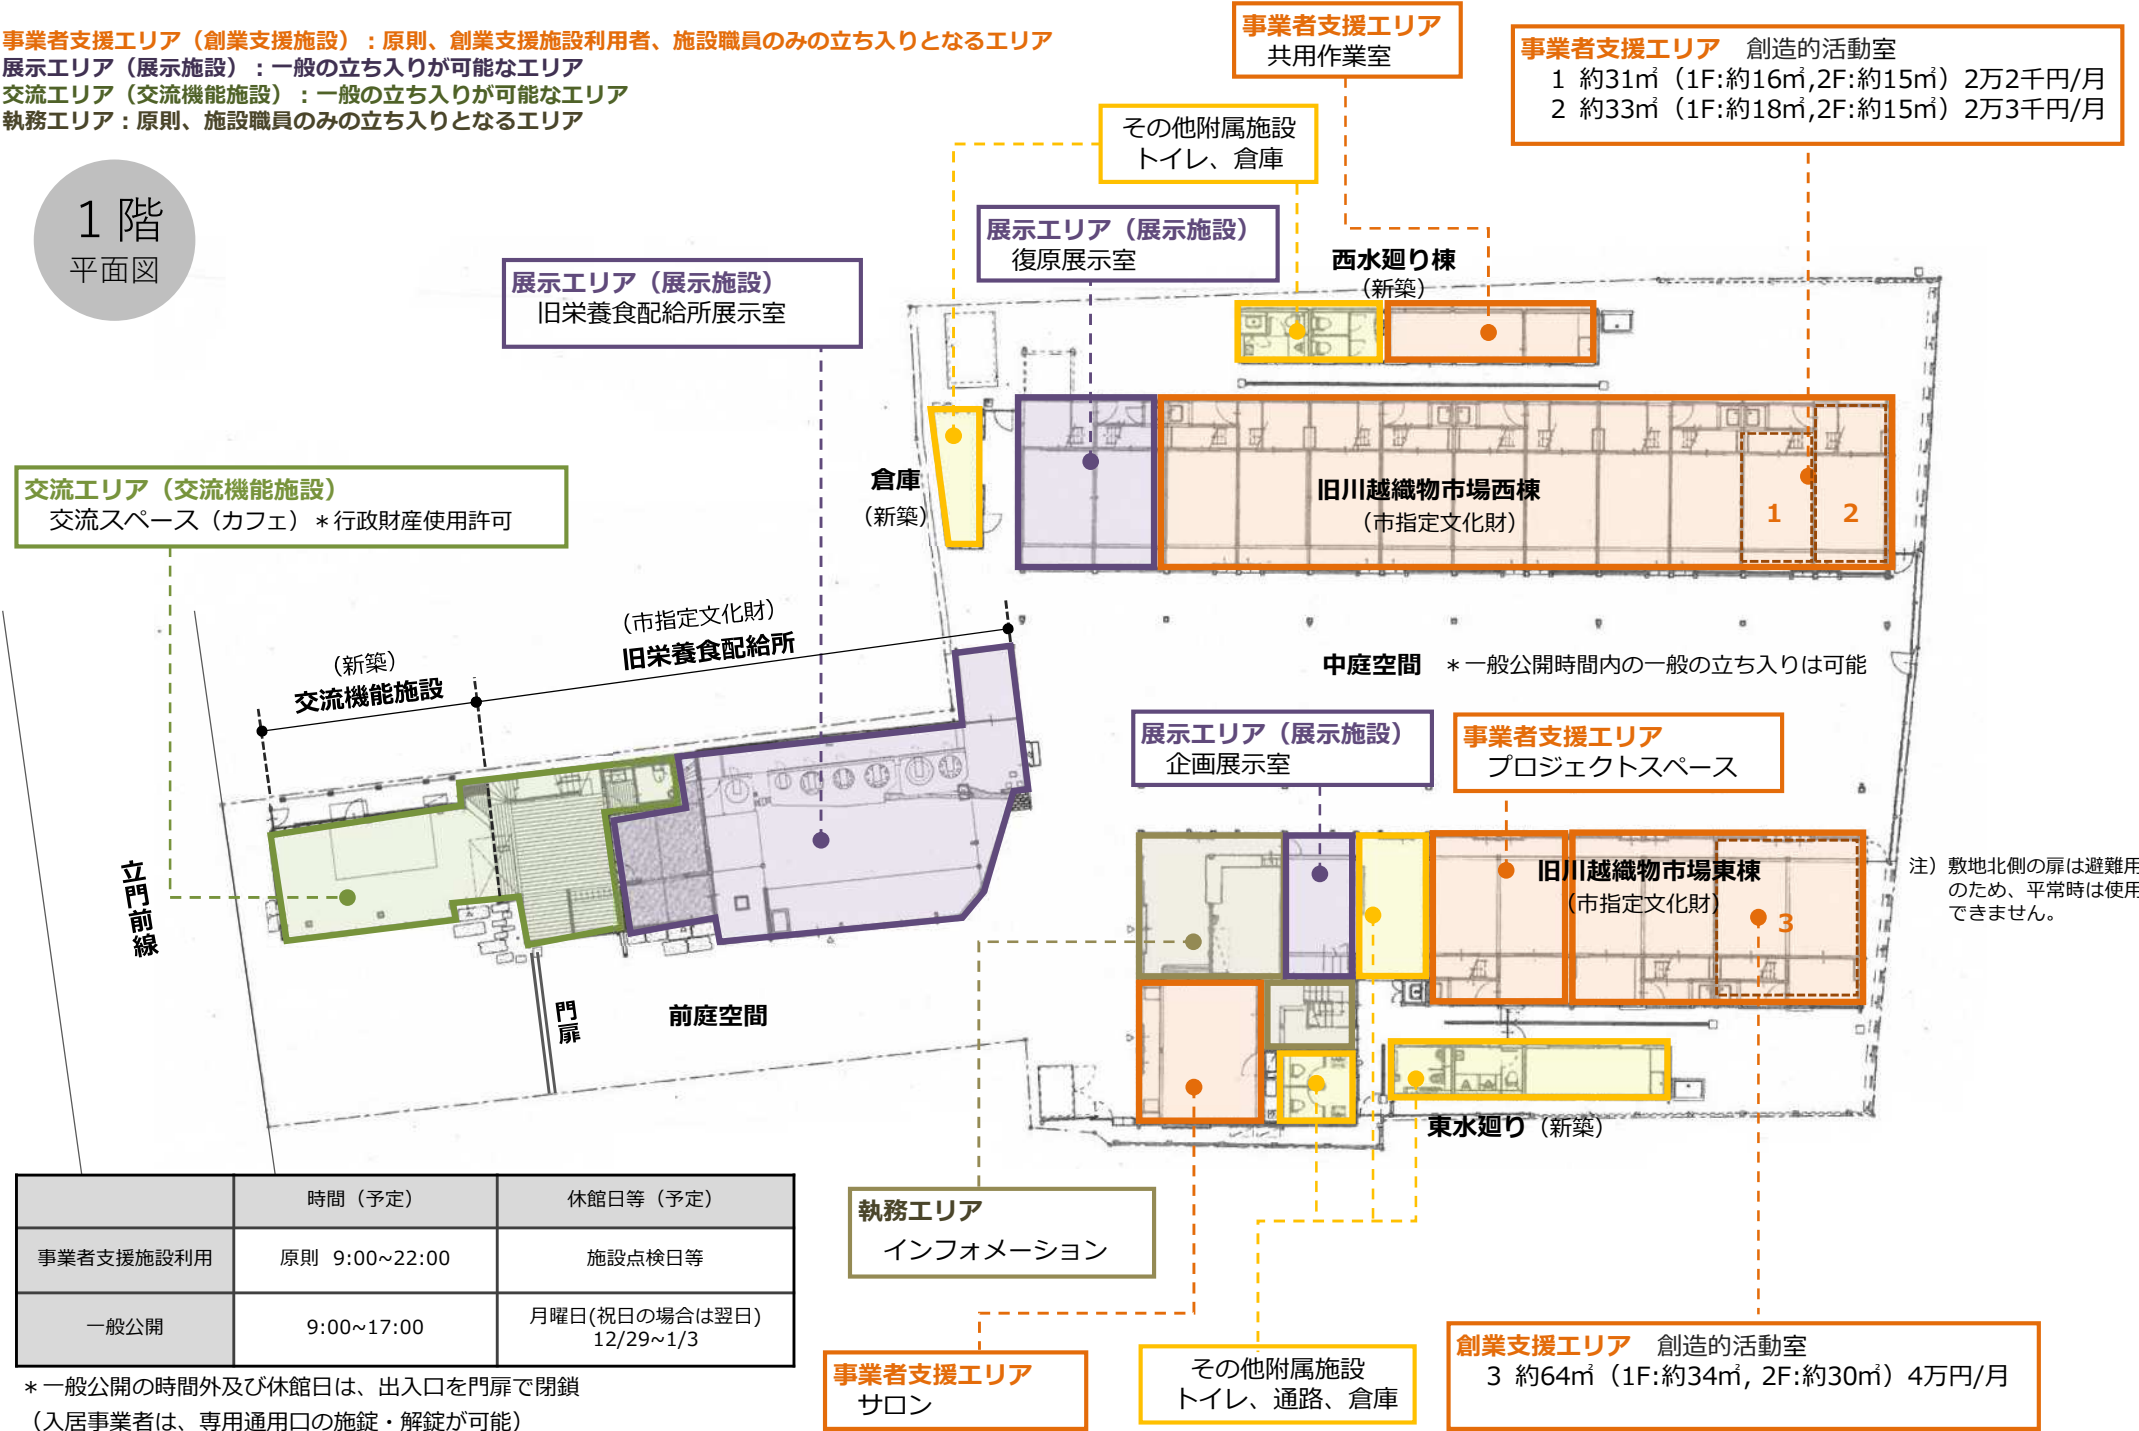

事業者支援エリア（創業支援施設）：原則、創業支援施設利用者、施設職員のための立ち入りとなるエリア  
展示エリア（展示施設）：一般の立ち入り可能なエリア  
交流エリア（交流機能施設）：一般の立ち入り可能なエリア  
執務エリア：原則、施設職員のための立ち入りとなるエリア

2 階  
平面図

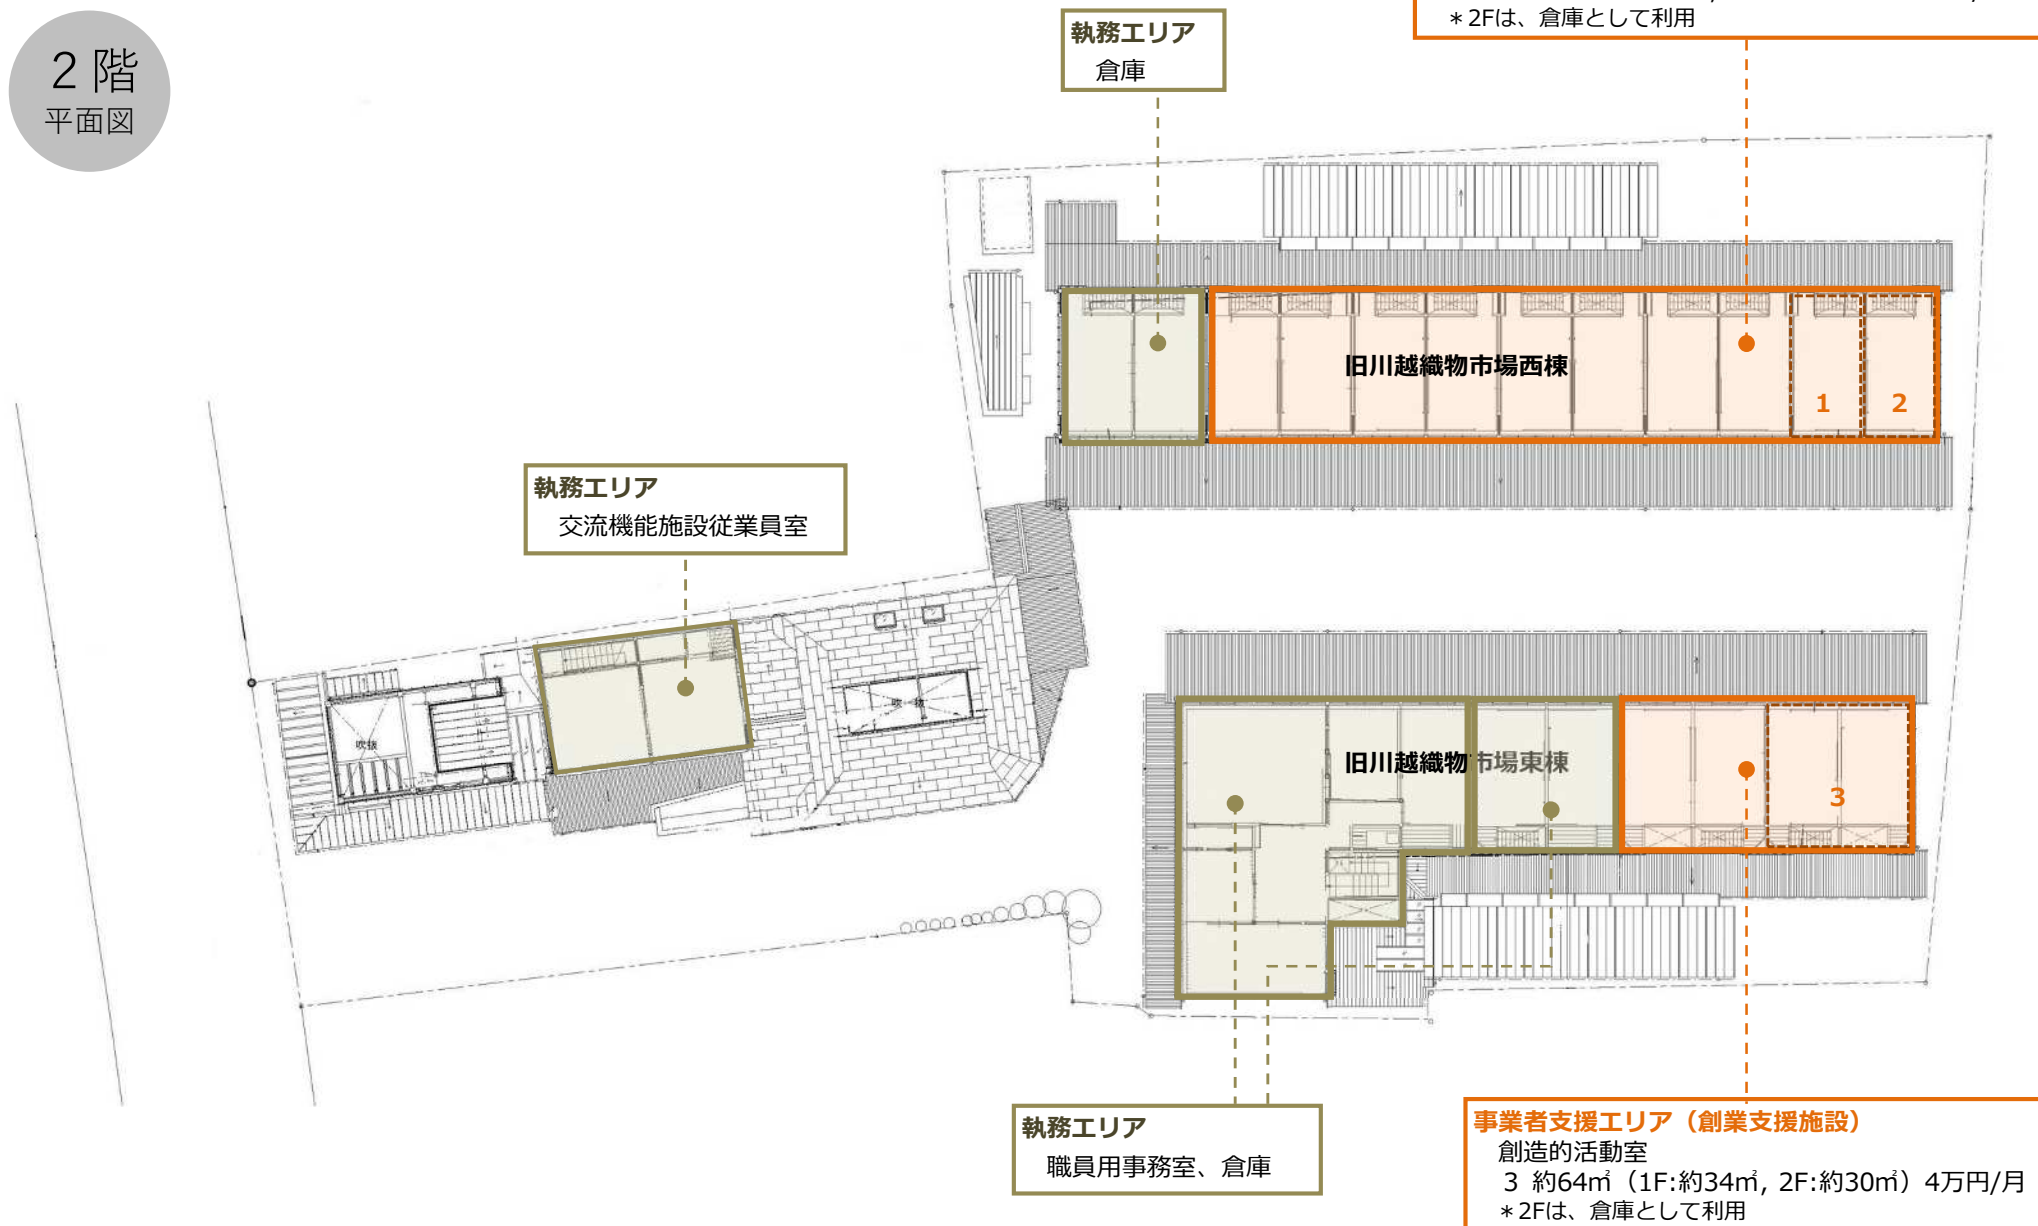

事業者支援エリア（創業支援施設）  
創造的活動室  
1 約31㎡（1F:約16㎡,2F:約15㎡）2万2千円/月  
2 約33㎡（1F:約18㎡,2F:約15㎡）2万3千円/月  
\* 2Fは、倉庫として利用

執務エリア  
交流機能施設従業員室

執務エリア  
職員用事務室、倉庫

事業者支援エリア（創業支援施設）  
創造的活動室  
3 約64㎡（1F:約34㎡, 2F:約30㎡）4万円/月  
\* 2Fは、倉庫として利用