川越市告示第７５８号

市道路線の供用開始に関する告示

道路法（昭和２７年法律第１８０号）第１８条第２項の規定に基づき、別記のように市道の供用を開始する。

その関係図面は、川越市建設部建設管理課において、令和８年１１月１７日から令和８年１２月１日まで一般の縦覧に供する。

令和８年１１月１７日

川越市長　森　田　初　恵

記

道路の種類	路線名	区間		供用開始日	備考
市道	市道0058号線	大字今福字翠野467番4地先	大字今福字小家場667番1地先	令和8年11月17日	

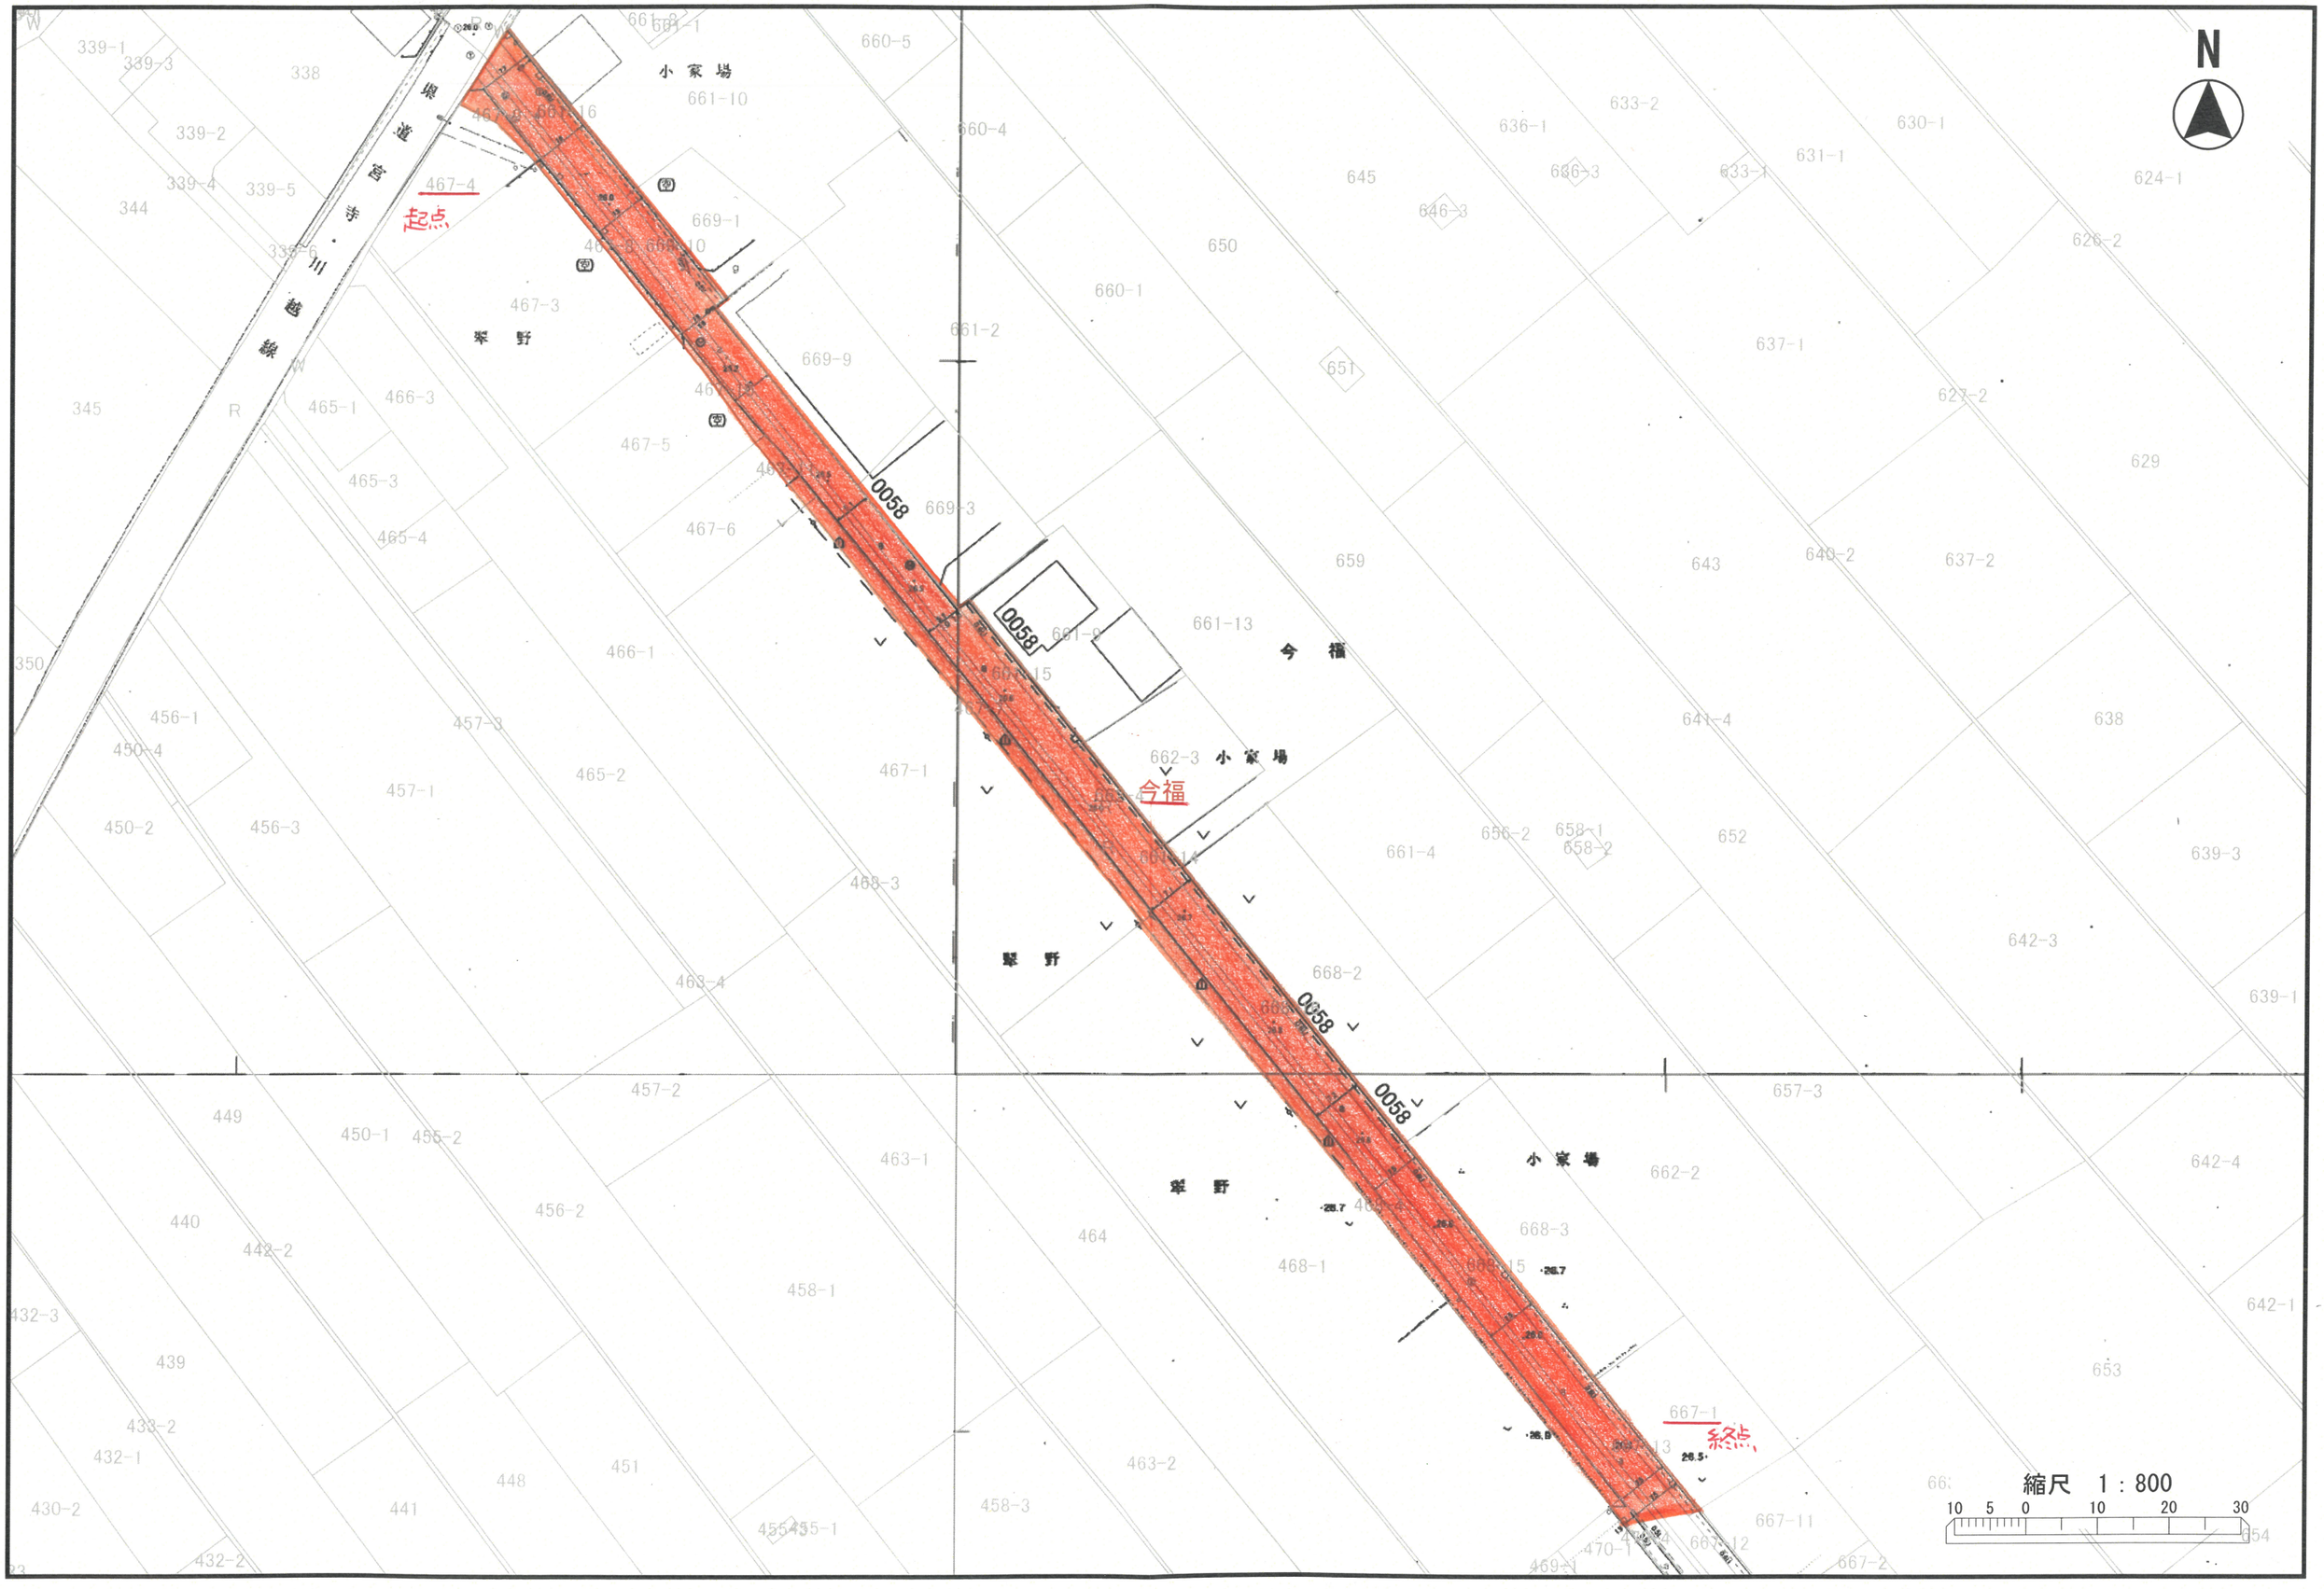
N
小家場
翠野
今福
今福
小家場
翠野
小家場
翠野
起点
終点
0058
0058
0058
0058
縮尺 1：800
10 5 0 10 20 30