

福原公民館放射線詳細測定結果(1月5日実施)

測定結果(単位:μ Sv/h)

[地上50cm] 平均 0.09 範囲 0.07~0.11

[地上5cm] 平均 0.11 範囲 0.07~0.19



全ての地点で対応の目安より低い値で問題のない状況でした。

単位:μ SV/h

番号	測定地点	地上5cmの値	地上50cmの値
1	門、外側東角の側溝マス	0.08	0.07
2	門、前にある側溝マス	0.07	0.07
3	駐車場東角にあるケヤキの根元	0.11	0.07
4	アスファルト駐車場と砂利駐車場の境界部分	0.08	0.08
5	砂利駐車場東角	0.09	0.09
6	アスファルト駐車場と砂利駐車場の境界の植栽	0.12	0.09
7	砂利駐車場中央	0.08	0.08
8	駐車場東側にある桜の根元	0.10	0.08
9	駐輪場の後部中央	0.15	0.08
10	駐車場中央	0.11	0.08
11	忠霊塔前部砂利の敷地部分	0.10	0.08
12	忠霊塔南側芝生	0.11	0.08
13	忠霊塔北側芝生	0.10	0.08
14	砂利駐車場南角	0.09	0.07
15	駐車場北角(駐輪場前)	0.19	0.09
16	駐車場西角	0.10	0.09
17	砂利駐車場南側にある桜の根元	0.09	0.07
18	玄関スロープ下側	0.13	0.10
19	玄関前の植栽	0.10	0.09
20	玄関前の植栽階段下	0.12	0.10
21	玄関脇南側植栽	0.10	0.09
22	玄関脇北側植栽	0.09	0.09
23	玄関脇南側窪地(雨だれ跡)	0.14	0.11
24	建物前南東窪地(雨だれ跡)	0.11	0.11
25	建物南角	0.11	0.08
26	中学校境界面にある桜の根元	0.10	0.08
27	建物西側角	0.11	0.09
28	建物裏側非常階段2階部分	0.10	0.08
29	建物裏側通用口付近	0.10	0.09
30	建物北東(出張所脇)	0.11	0.09

注)本市の暫定的な対応の目安:地上5cmで0.30μ Sv/h、地上50cmで0.23μ Sv/h

川越市福原公民館平面図 S=1:250

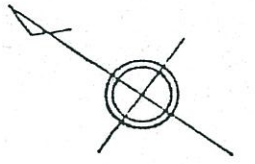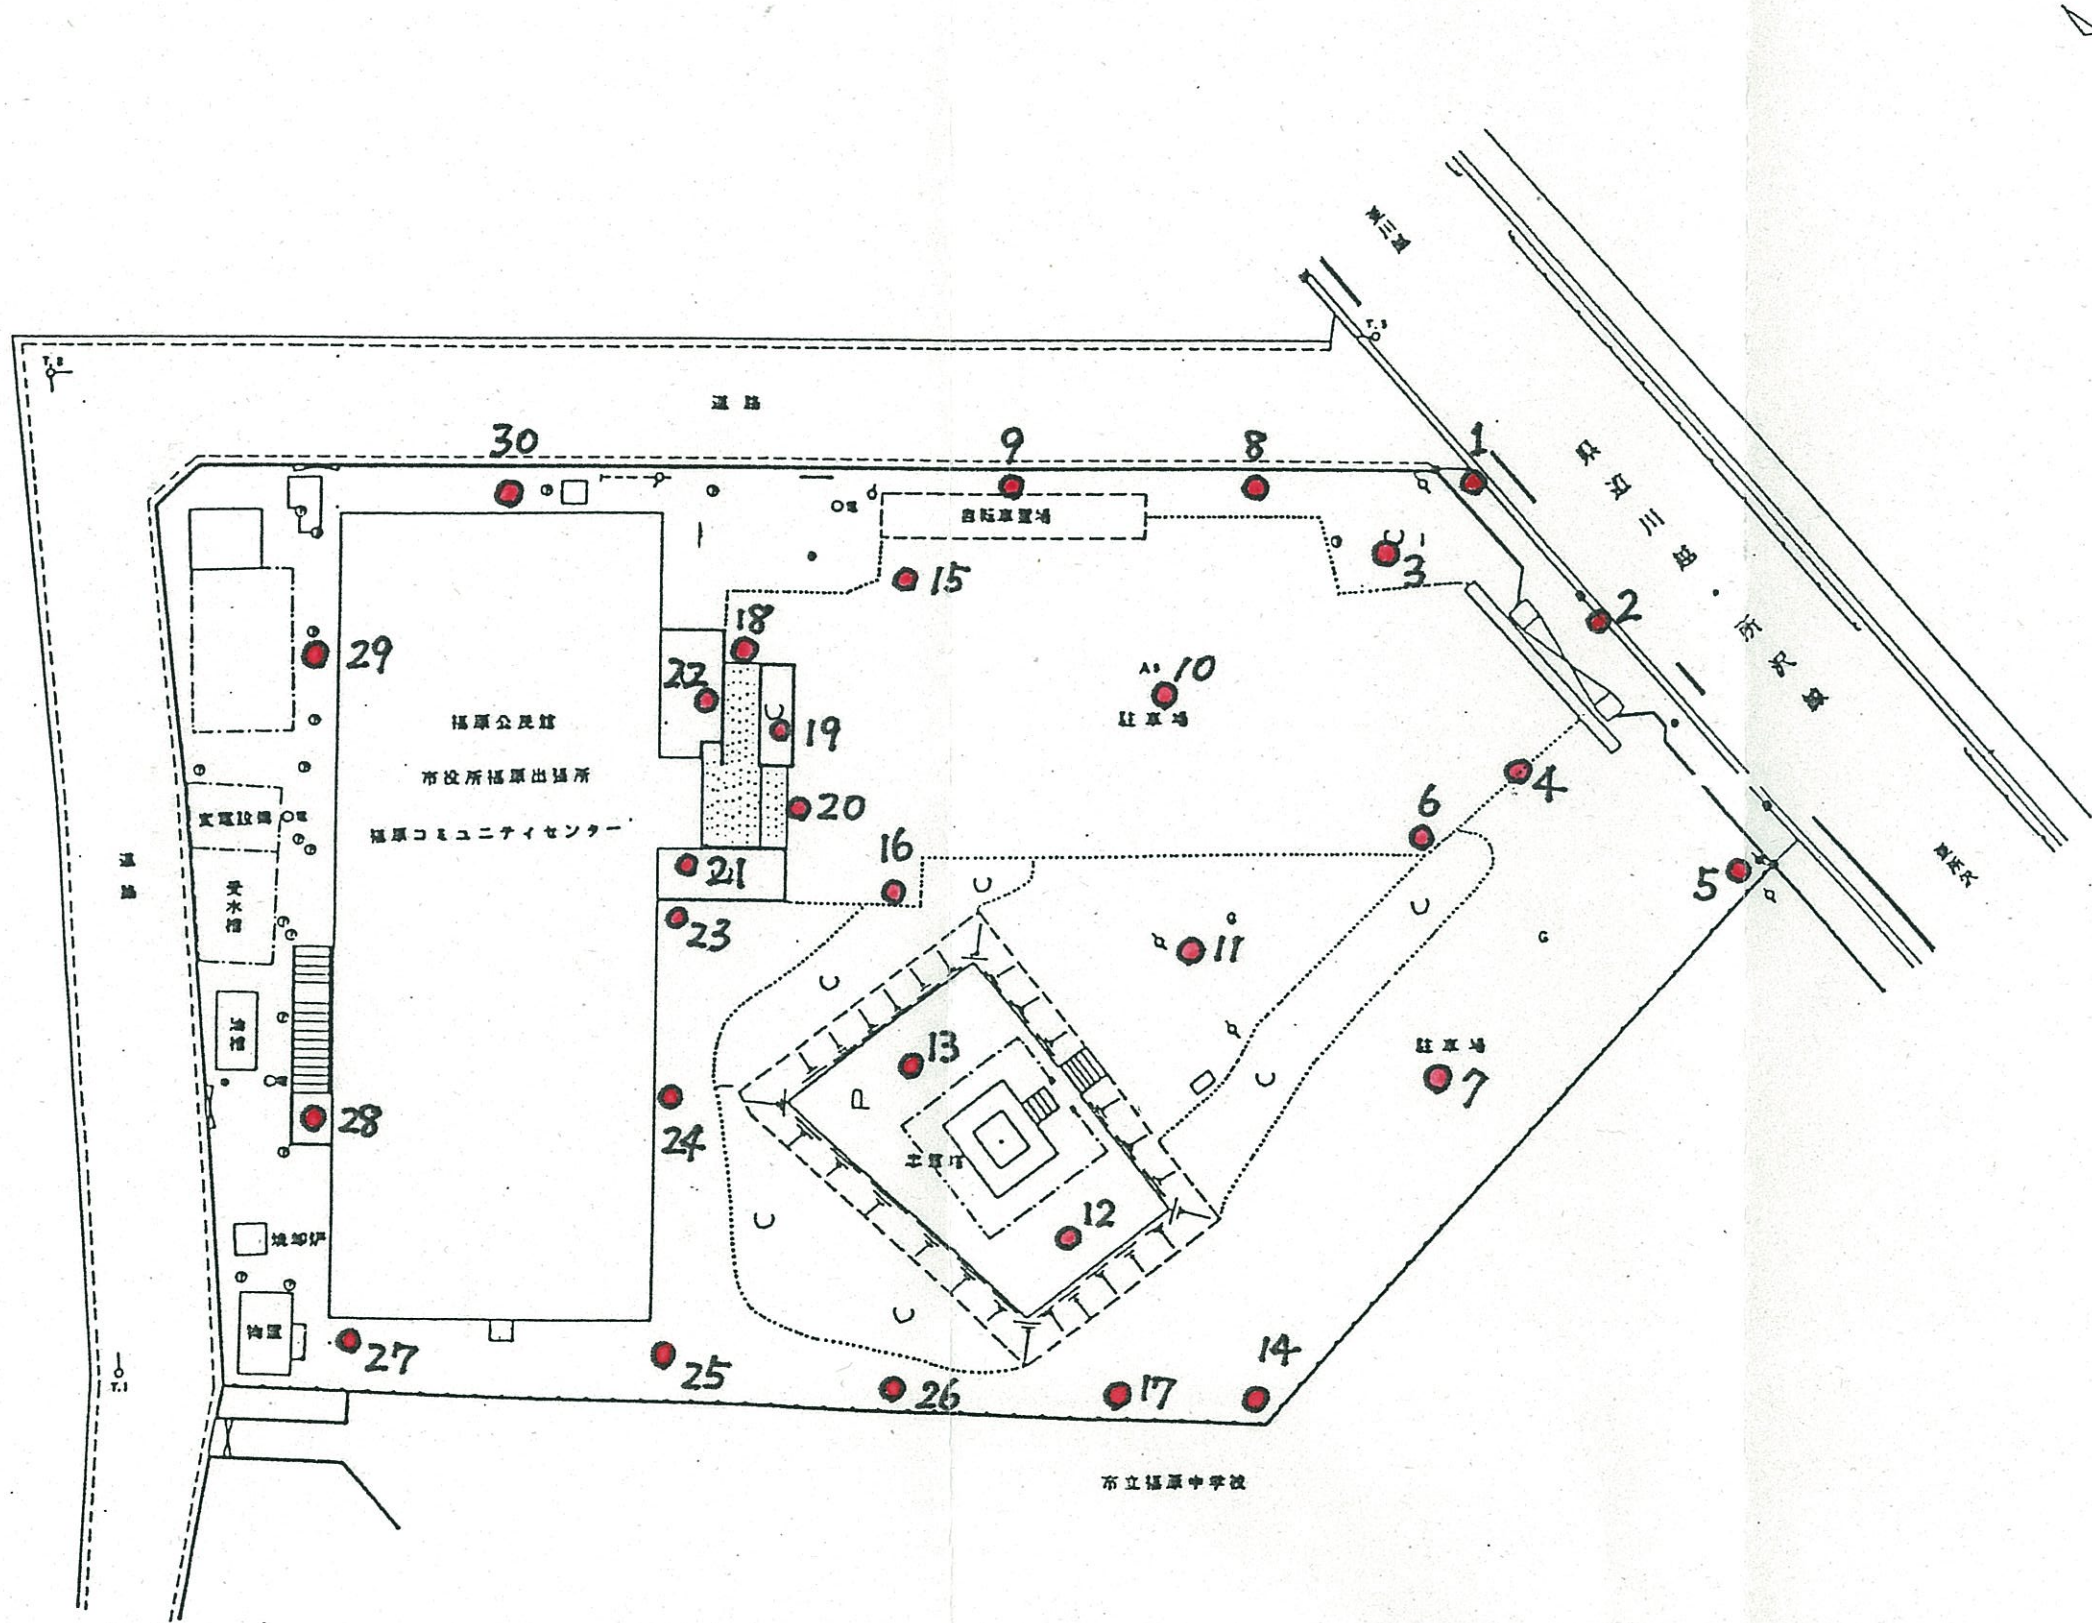

平成二年三月十五日現在