

## 川越武道館放射線詳細測定結果(1月16日実施)

測定結果(単位:μ Sv/h)

[地上50cm] 平均 0.09 範囲 0.06~0.17 →除去後 平均 0.09 範囲 0.06~0.14

[地上5cm] 平均 0.16 範囲 0.07~0.34 →除去後 平均 0.14 範囲 0.07~0.25


地上5cmで対応の目安を超えた2地点について除染を行い、目安以下の状態にしました。

単位:μ SV/h

| 番号   | 測定地点        | 地上5cmの値 | 地上50cmの値 |
|------|-------------|---------|----------|
| 1    | 建物北西側雨どい下部  | 0.23    | 0.14     |
| 2    | 西側駐車場樹木下部   | 0.16    | 0.10     |
| 3    | 建物西側雨どい下部   | 0.07    | 0.06     |
| 4    | 建物南西側雨どい下部  | 0.08    | 0.07     |
| 5    | 南側階段下土壌     | 0.08    | 0.07     |
| 6    | エントランス支柱    | 0.12    | 0.09     |
| 7    | 南側側溝        | 0.25    | 0.12     |
| 8    | エントランス東側排水溝 | 0.19    | 0.08     |
| 9    | 弓道場安土       | 0.08    | 0.06     |
| 10   | エントランス西側排水溝 | 0.17    | 0.08     |
| 11   | 敷地内南東側植栽    | 0.10    | 0.07     |
| 12   | 建物南東側雨どい下部  | 0.20    | 0.14     |
| 13   | 建物東側雨どい下部A  | 0.17    | 0.08     |
| 14   | 建物東側雨どい下部B  | 0.17    | 0.08     |
| 15   | 建物東側雨どい下部C  | 0.34    | 0.13     |
| 15-1 | No.15除染後    | 0.17    | 0.12     |
| 16   | 建物北東側雨どい下部  | 0.33    | 0.17     |
| 16-1 | No.16除染後    | 0.19    | 0.12     |
| 17   | 北側非常階段下土壌   | 0.09    | 0.08     |
| 18   | 西側駐車場植栽A    | 0.12    | 0.07     |
| 19   | 西側駐車場植栽B    | 0.13    | 0.10     |

注)本市の暫定的な対応の目安:地上5cmで0.30μ Sv/h、地上50cmで0.23μ Sv/h

配置図 1:500

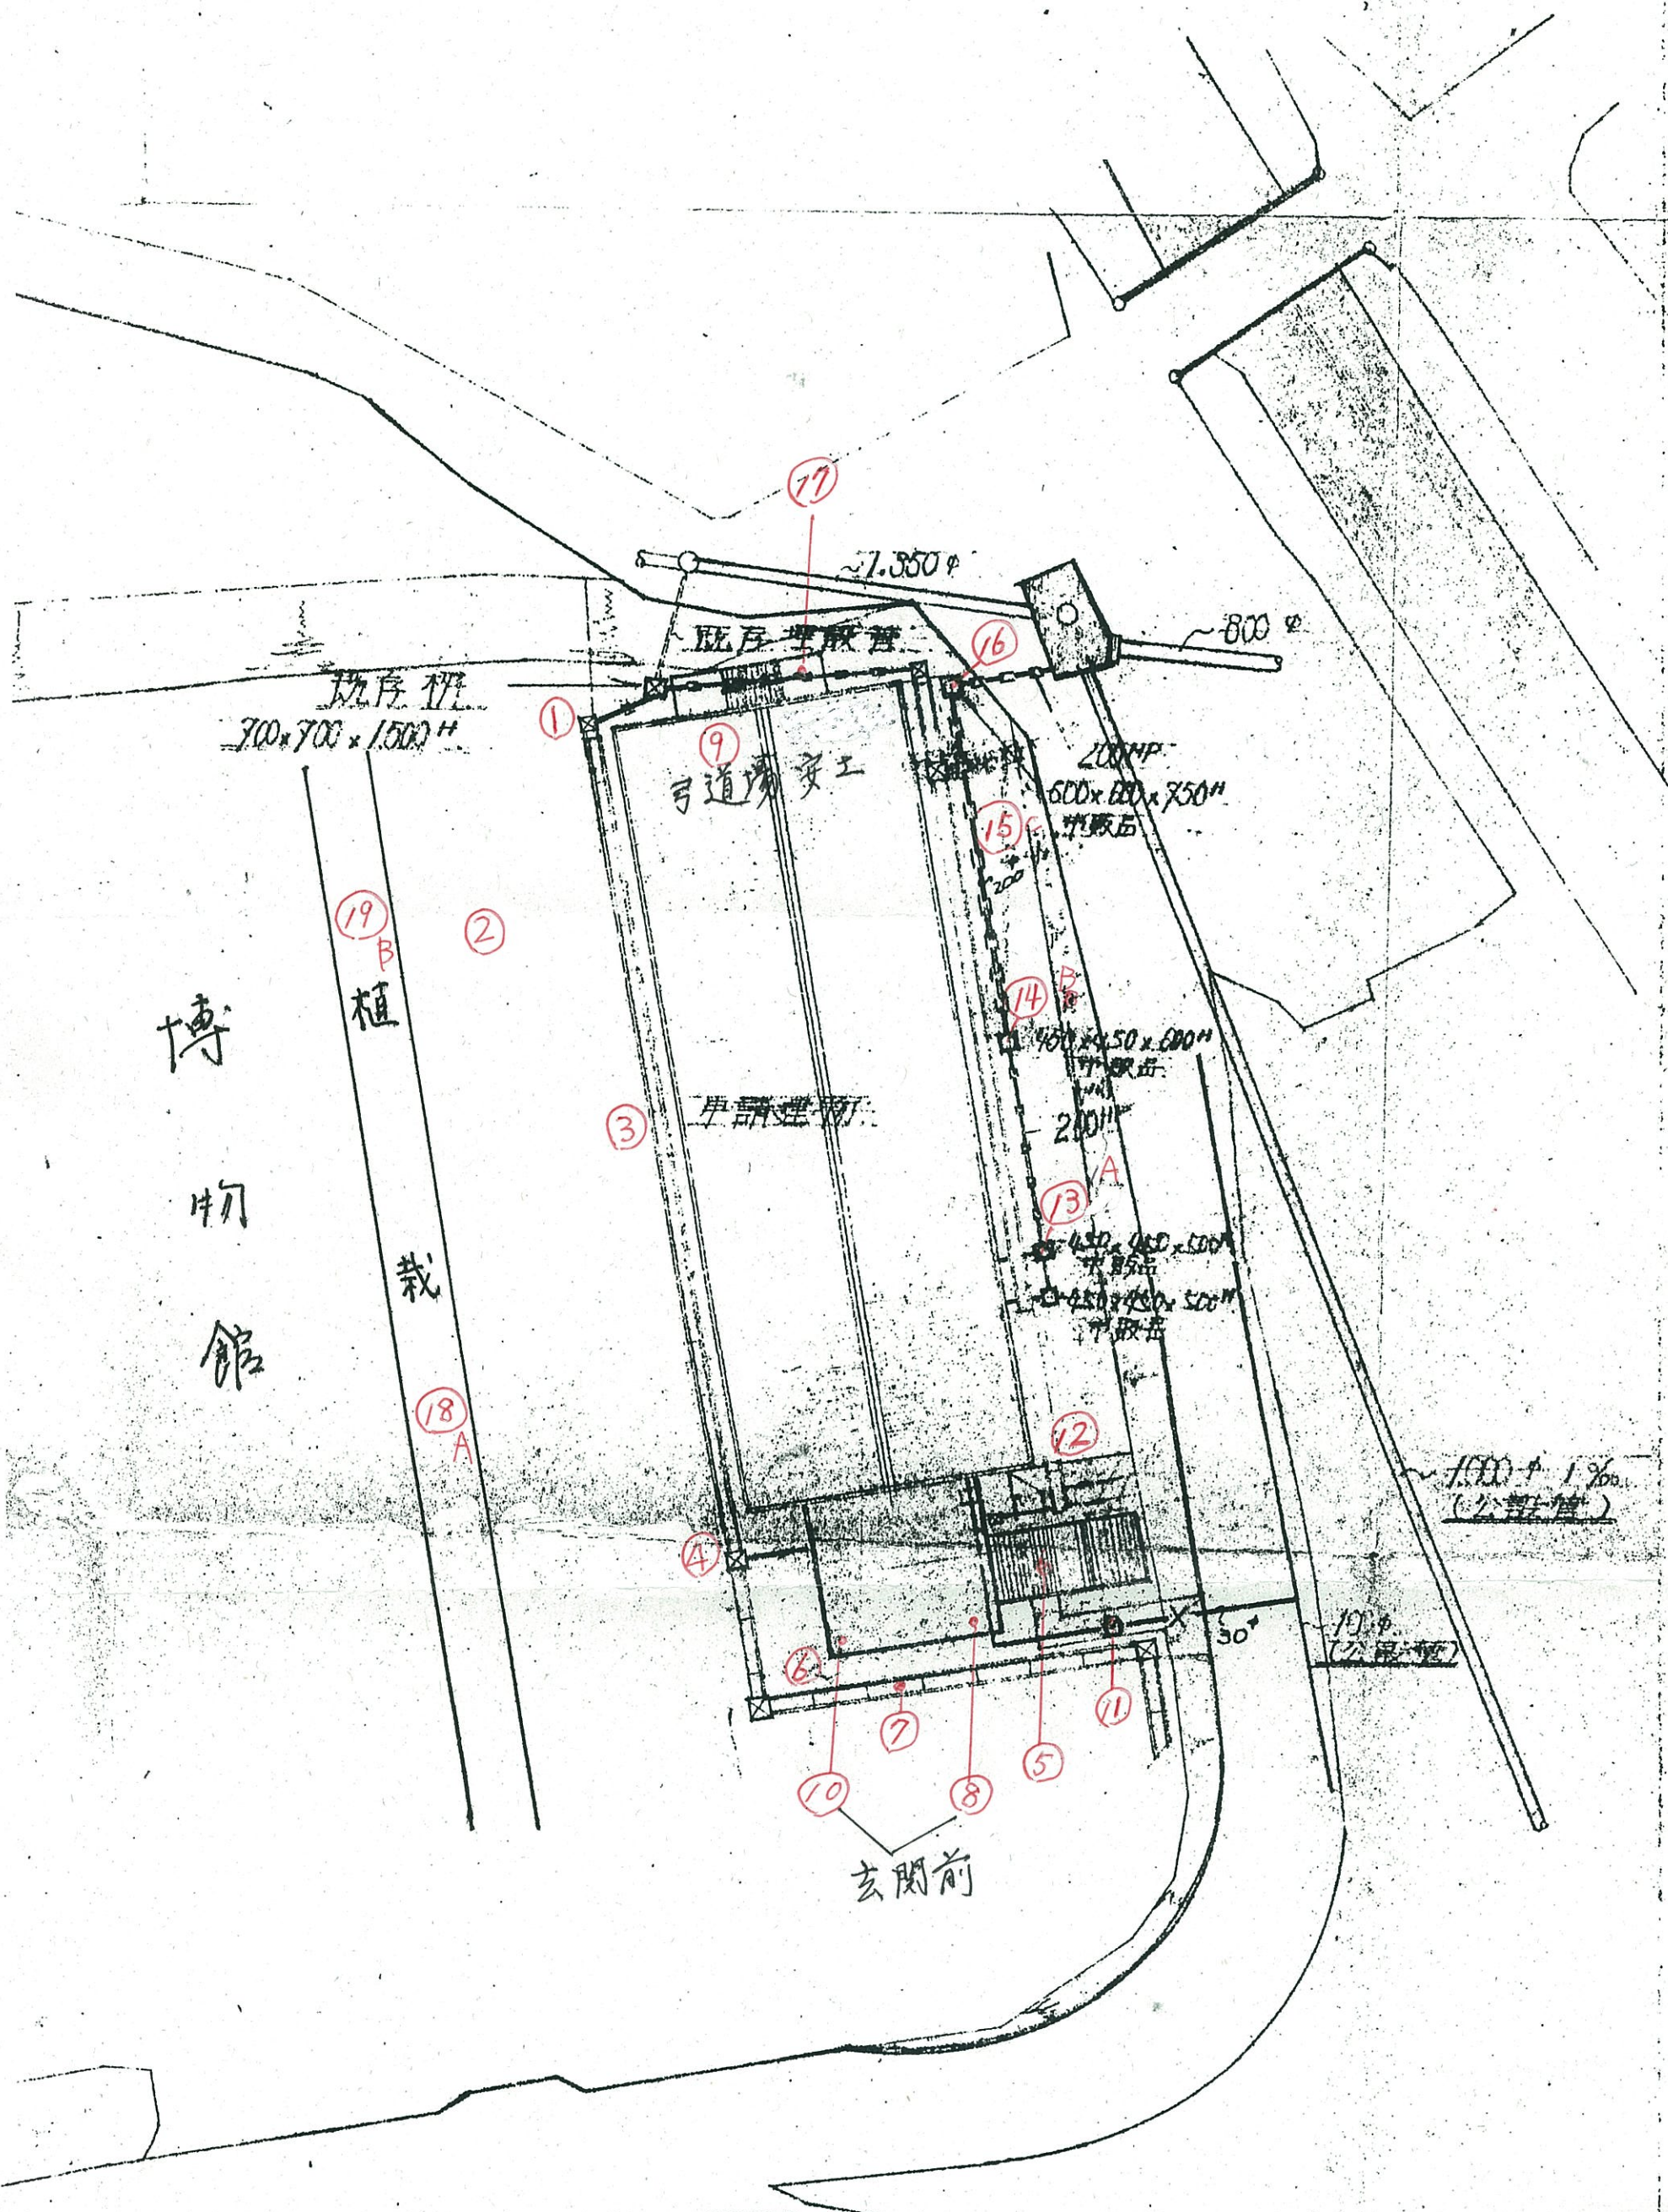

博物館

植

栽

玄関前

既存建屋

弓道場

既存建屋

700x700x1500H

200HP  
500x600x750H

450x450x600H

450x450x500H

450x450x500H

1500x1700 (公設植)

100φ (公設植)

1.350φ

800φ

18A

13A

12

15

14

177

16

9

3

4

6

7

8

5

11

10

2

19B

18A