

## みよしの授産学園放射線詳細測定結果(1月23日実施)

測定結果(単位:μ Sv/h)

[地上50cm] 平均 0.08 範囲 0.07~0.12

[地上5cm] 平均 0.09 範囲 0.06~0.12


全ての地点で対応の目安より低い値で問題のない状況でした。

単位:μ SV/h

番号	測定地点	地上5cmの値	地上50cmの値
1	園庭北西側	0.10	0.08
2	園庭北東側	0.09	0.09
3	園庭南西側	0.08	0.07
4	園庭南東	0.09	0.07
5	園庭中心	0.08	0.07
6	本館南側	0.07	0.07
7	別館2北側	0.11	0.08
8	本館南西側	0.06	0.08
9	本館北西側	0.10	0.09
10	本館北東側	0.08	0.09
11	自転車置場東側	0.12	0.08
12	別館1南側	0.09	0.08
A	本館北道路西側	0.12	0.09
B	園庭入口北道路	0.10	0.08
C	別館1東道路北側	0.12	0.12
D	別館1東道路南側	0.09	0.08

注)本市の暫定的な対応の目安:地上5cmで0.30μ Sv/h、地上50cmで0.23μ Sv/h

平面図

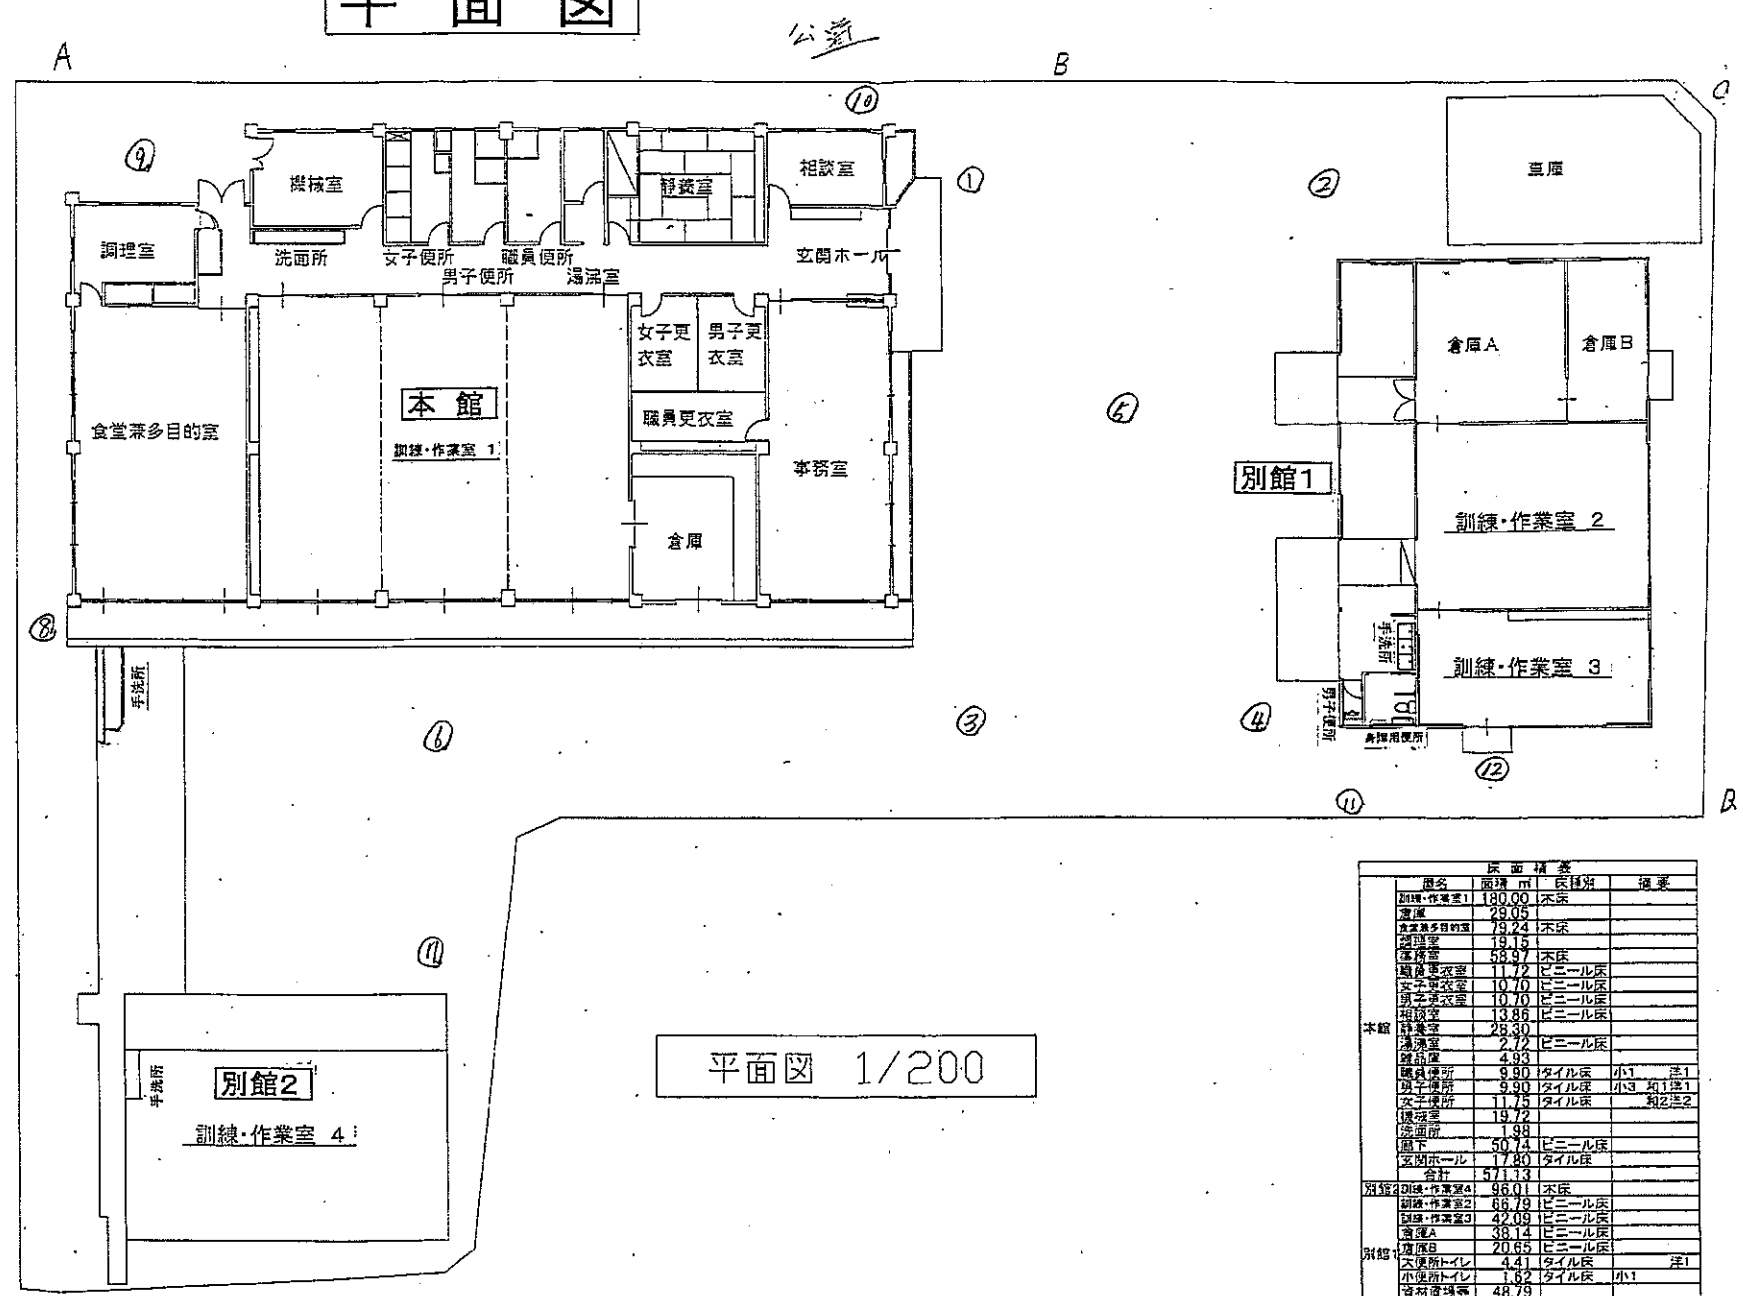

平面図 1/200

部名	面積 m <sup>2</sup>	床種別	備考
別館1 訓練・作業室1	180.00	木床	
倉庫	29.05		
食堂兼多目的室	79.24	木床	
調理室	19.15		
備付室	58.97	木床	
職員更衣室	11.72	ビニール床	
女子更衣室	10.70	ビニール床	
男子更衣室	10.70	ビニール床	
相談室	13.86	ビニール床	
静養室	28.30		
湯室	2.72	ビニール床	
脱衣室	4.93		
職員用便所	9.90	タイル床	小1 法1
男子用便所	9.90	タイル床	小3 法1 注1
女子用便所	11.75	タイル床	小3 法2 注2
換気室	19.72		
洗面所	1.98		
廊下	50.74	ビニール床	
玄関ホール	17.80	タイル床	
合計	571.13		
別館2 訓練・作業室4	96.01	木床	
訓練・作業室2	66.79	ビニール床	
訓練・作業室3	42.09	ビニール床	
倉庫A	38.14	ビニール床	
倉庫B	20.65	ビニール床	
別館2 女用トイレ	4.41	タイル床	注1
別館2 小便用トイレ	1.62	タイル床	小1
資料室	48.79		
合計	222.49		
庫庫	58.88		

種別	床面積 m <sup>2</sup>
木床	414.22
ビニール床	268.11
タイル床	55.38