

名細市民センター放射線詳細測定結果(1月12日実施)

測定結果(単位:μ Sv/h)

[地上50cm] 平均 0.08 範囲 0.06~0.09

[地上5cm] 平均 0.08 範囲 0.06~0.10


全ての地点で対応の目安より低い値で問題のない状況でした。

単位:μ SV/h

番号	測定地点	地上5cmの値	地上50cmの値
1	駐車場北1	0.08	0.08
2	駐車場北2	0.08	0.09
3	駐車場北3	0.08	0.08
4	建物出入口北	0.09	0.08
5	駐車場北4	0.10	0.08
6	出入口東1	0.07	0.08
7	自転車置場東1	0.06	0.07
8	敷地東1	0.09	0.08
9	自転車置場東2	0.07	0.06
10	出入口東2	0.06	0.07
11	敷地東2	0.07	0.09
12	敷地南1	0.07	0.07
13	出入口南	0.06	0.06
14	敷地南2	0.07	0.06
15	建物出入口南	0.08	0.08
16	敷地南3	0.07	0.08
17	敷地南4	0.08	0.08
18	敷地南5	0.07	0.07
19	駐車場西	0.08	0.09
20	自転車置場西	0.09	0.08
21	出入口西	0.09	0.09

注)本市の暫定的な対応の目安:地上5cmで0.30μ Sv/h、地上50cmで0.23μ Sv/h

■ 配置図

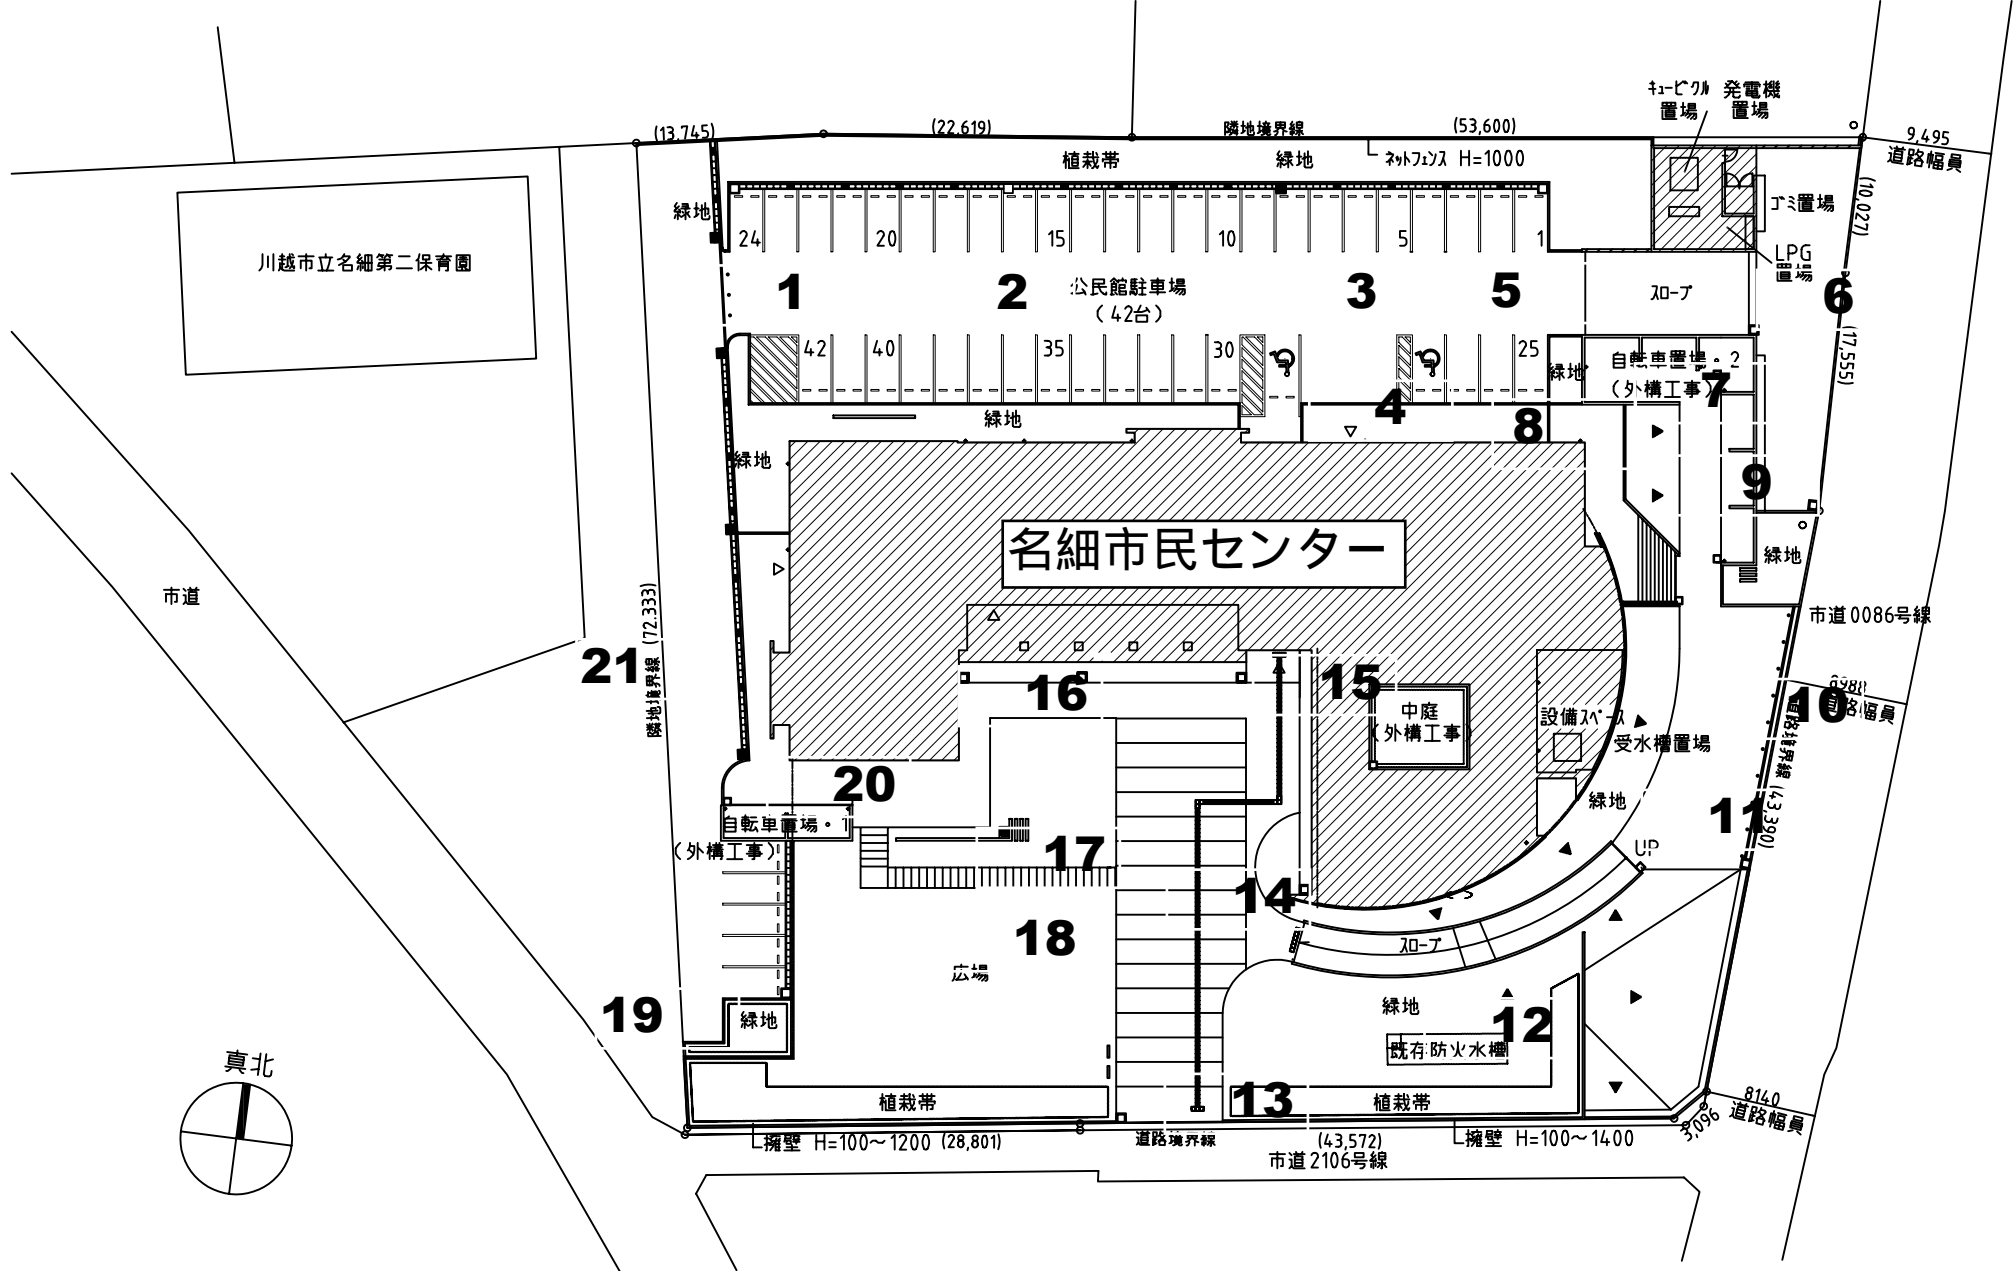

川越市立名細第二保育園

名細市民センター

公民館駐車場
(42台)

中庭
外構工事

設備入れ
受水槽置場

自転車置場・2
(外構工事)

携帯電話
充電機
置場

発電機
置場

ゴミ置場

LPG置場

入-ア

緑地

市道0086号線

道路幅員

6381

道路境界線

43390

UP

緑地

既存防火水槽

8140

道路幅員

3096

緑地

植栽帯

12

13

市道2106号線

43,572

道路境界線

擁壁 H=100~1400

18

広場

植栽帯

17

自転車置場・1
(外構工事)

19

緑地

72,333

隣地境界線

13,745

緑地

24

植栽帯

22,619

隣地境界線

53,600

ネットレス H=1000

緑地

10

15

20

24

1

5

3

2

1

9,495

道路幅員

10,027

17,555

6

道路境界線

72,333

市道

21

真北

擁壁 H=100~1200

28,801