

障害者就労支援センター放射線詳細測定結果 (1月19日実施)

測定結果(単位:μ Sv/h)

[地上50cm] 平均 0.08 範囲 0.05~0.11

[地上5cm] 平均 0.11 範囲 0.06~0.22


全ての地点で対応の目安より低い値で問題のない状況でした。

単位:μ SV/h

番号	測定地点	地上5cmの値	地上50cmの値
1	駐車場の中央	0.10	0.09
2	センター入り口の花壇	0.09	0.08
3	雨どい下のます(1)	0.13	0.09
4	雨どい下のます(2)	0.22	0.11
5	2階ベランダ	0.06	0.05
6	玄関前	0.07	0.07
7	建物前側の花壇(1)	0.09	0.09
8	建物前側の花壇(2)	0.10	0.08

注)本市の暫定的な対応の目安:地上5cmで0.30μ Sv/h、地上50cmで0.23μ Sv/h

障害者就労支援センター

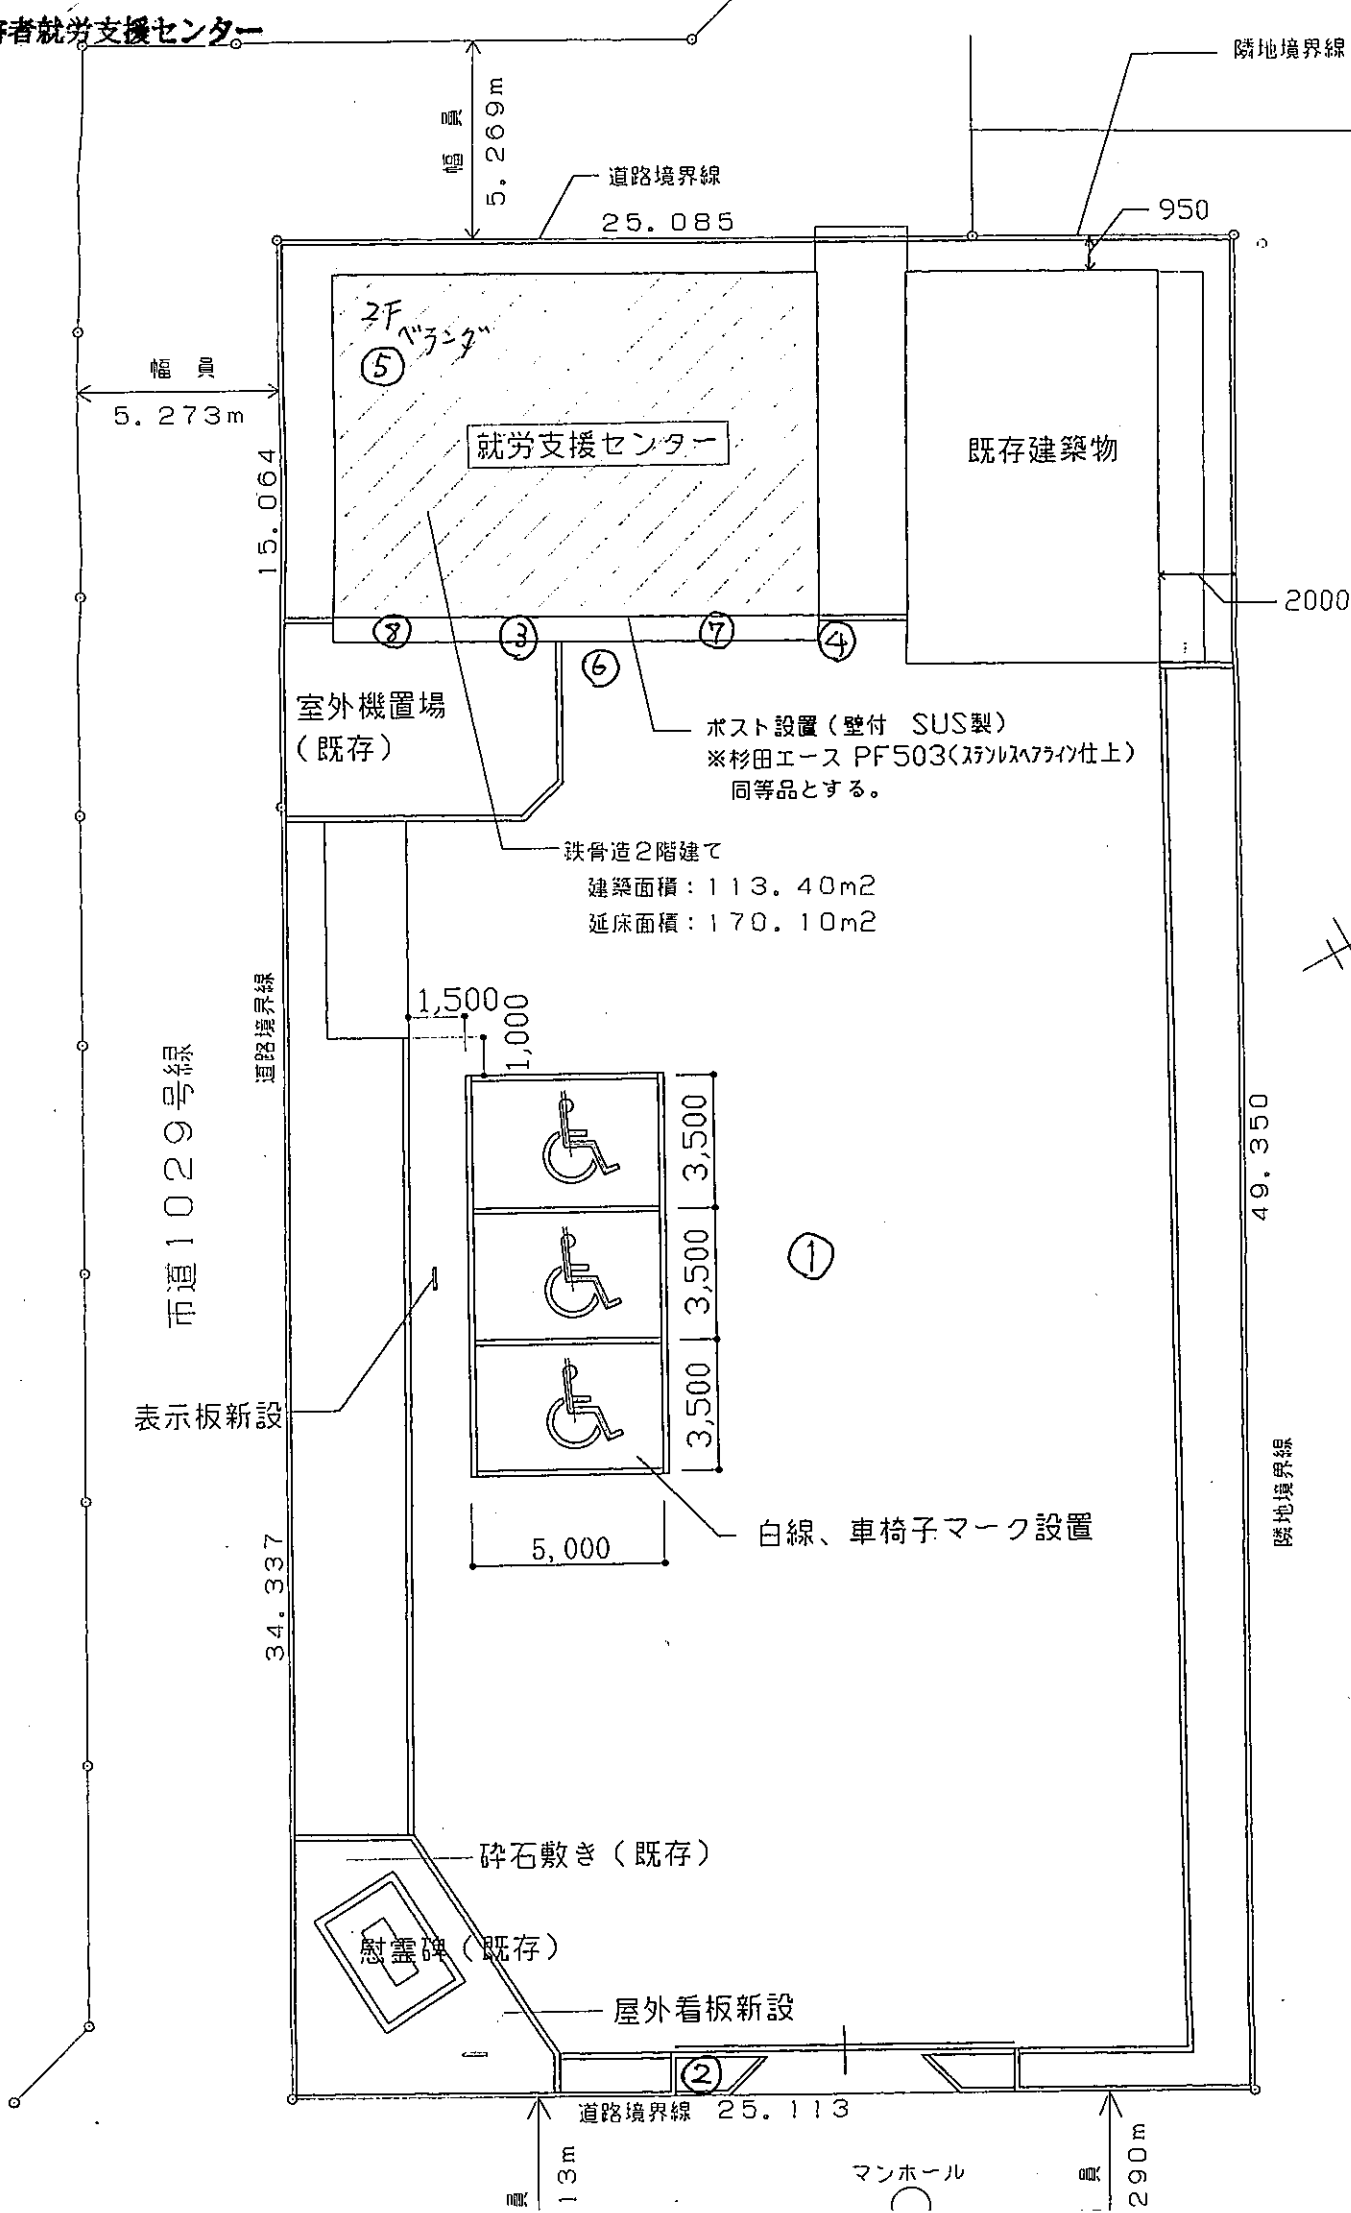

隣地境界線

幅員
5.269m

道路境界線
25.085

950

幅員
5.273m

15.064

就労支援センター

既存建築物

2000


②
③
⑥
⑦
④
⑤
2F
「ランタン」
①
⑧

ポスト設置（壁付 SUS製）
※杉田エース PF503（スチルスプライン仕上）
同等品とする。

鉄骨造2階建て
建築面積：113.40m²
延床面積：170.10m²

道路境界線

1,500
1,000

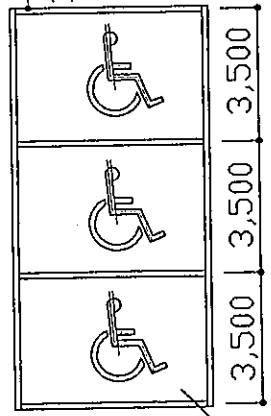

白線、車椅子マーク設置

49.350

隣地境界線

表示板新設

34.337

5,000

砕石敷き（既存）

慰霊碑（既存）

屋外看板新設

道路境界線 25.113

幅員
1.8m

マンホール

幅員
2.90m