


区画

- 50㎡(No.1~32)
- 30㎡(No.117~159、460~478)
- 12㎡(No.33~116、160~459)
- 水道栓
- 集積所

空き区画は空白で表示しています

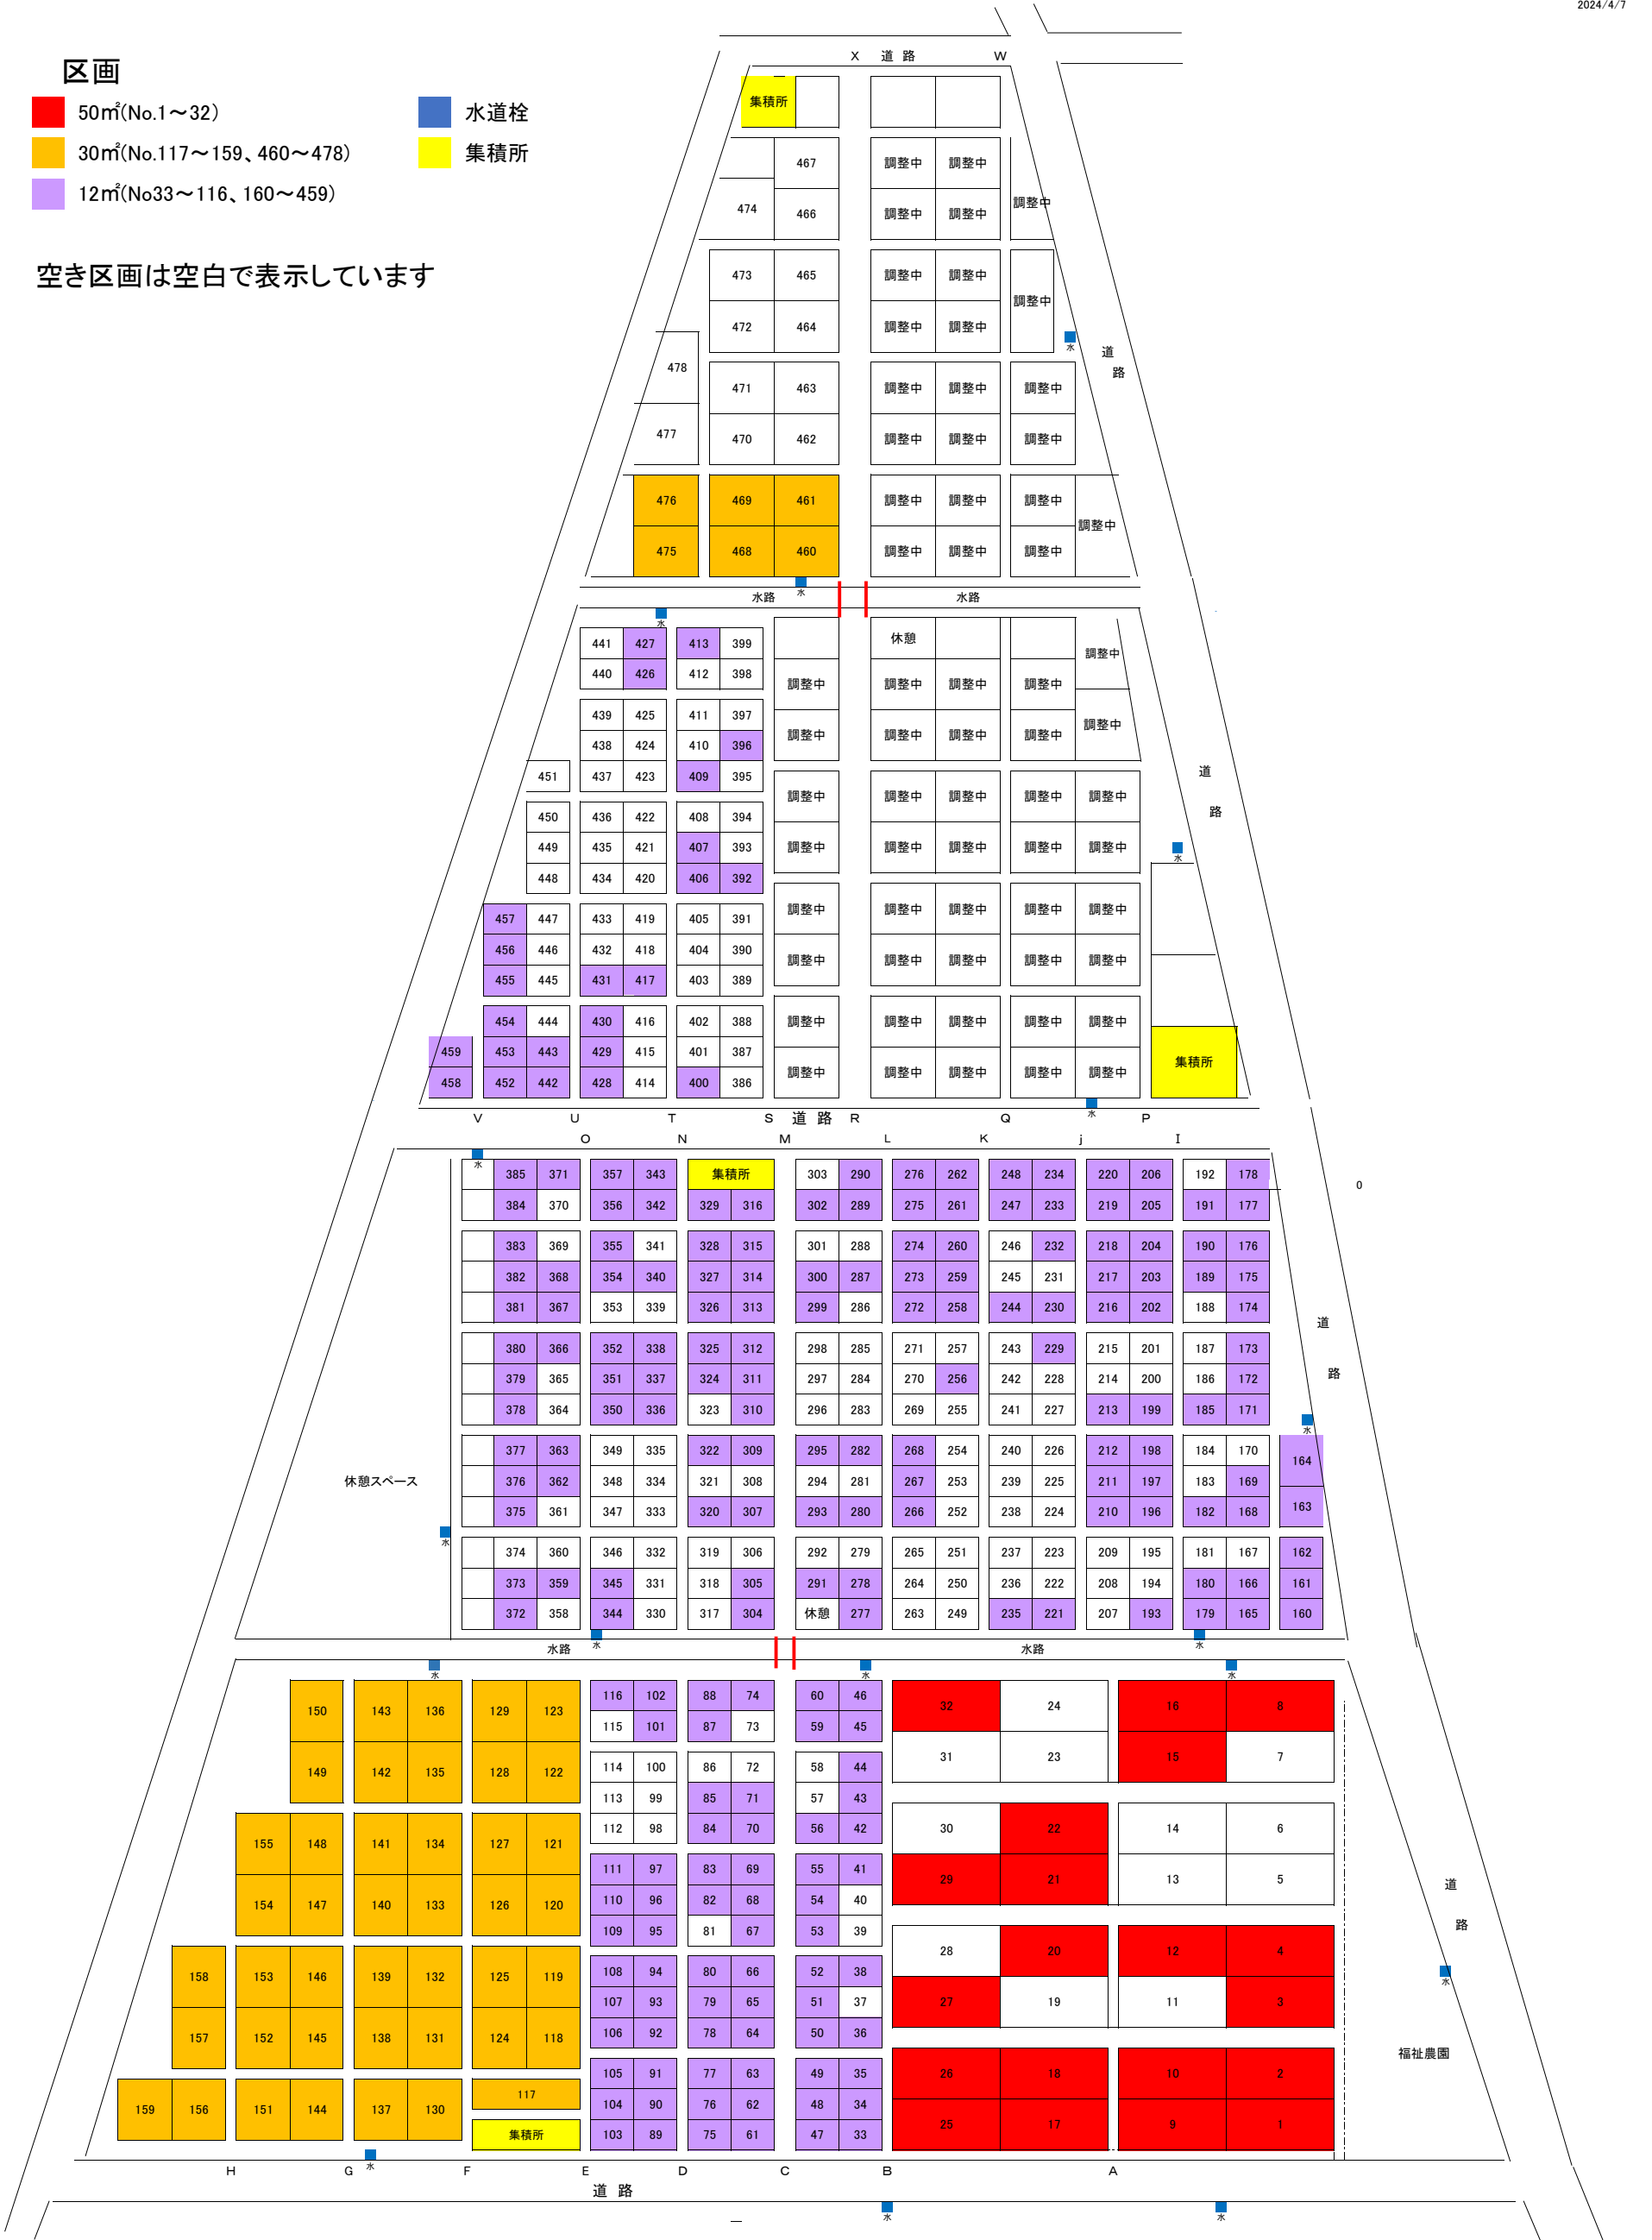

体験農園