


鴨田ふれあい農園区画図(令和6, 7年度)

区画

- 50㎡(No.1~32)
- 30㎡(No.117~159、460~478)
- 12㎡(No.33~116、160~459)

- 水道栓
- 集積所

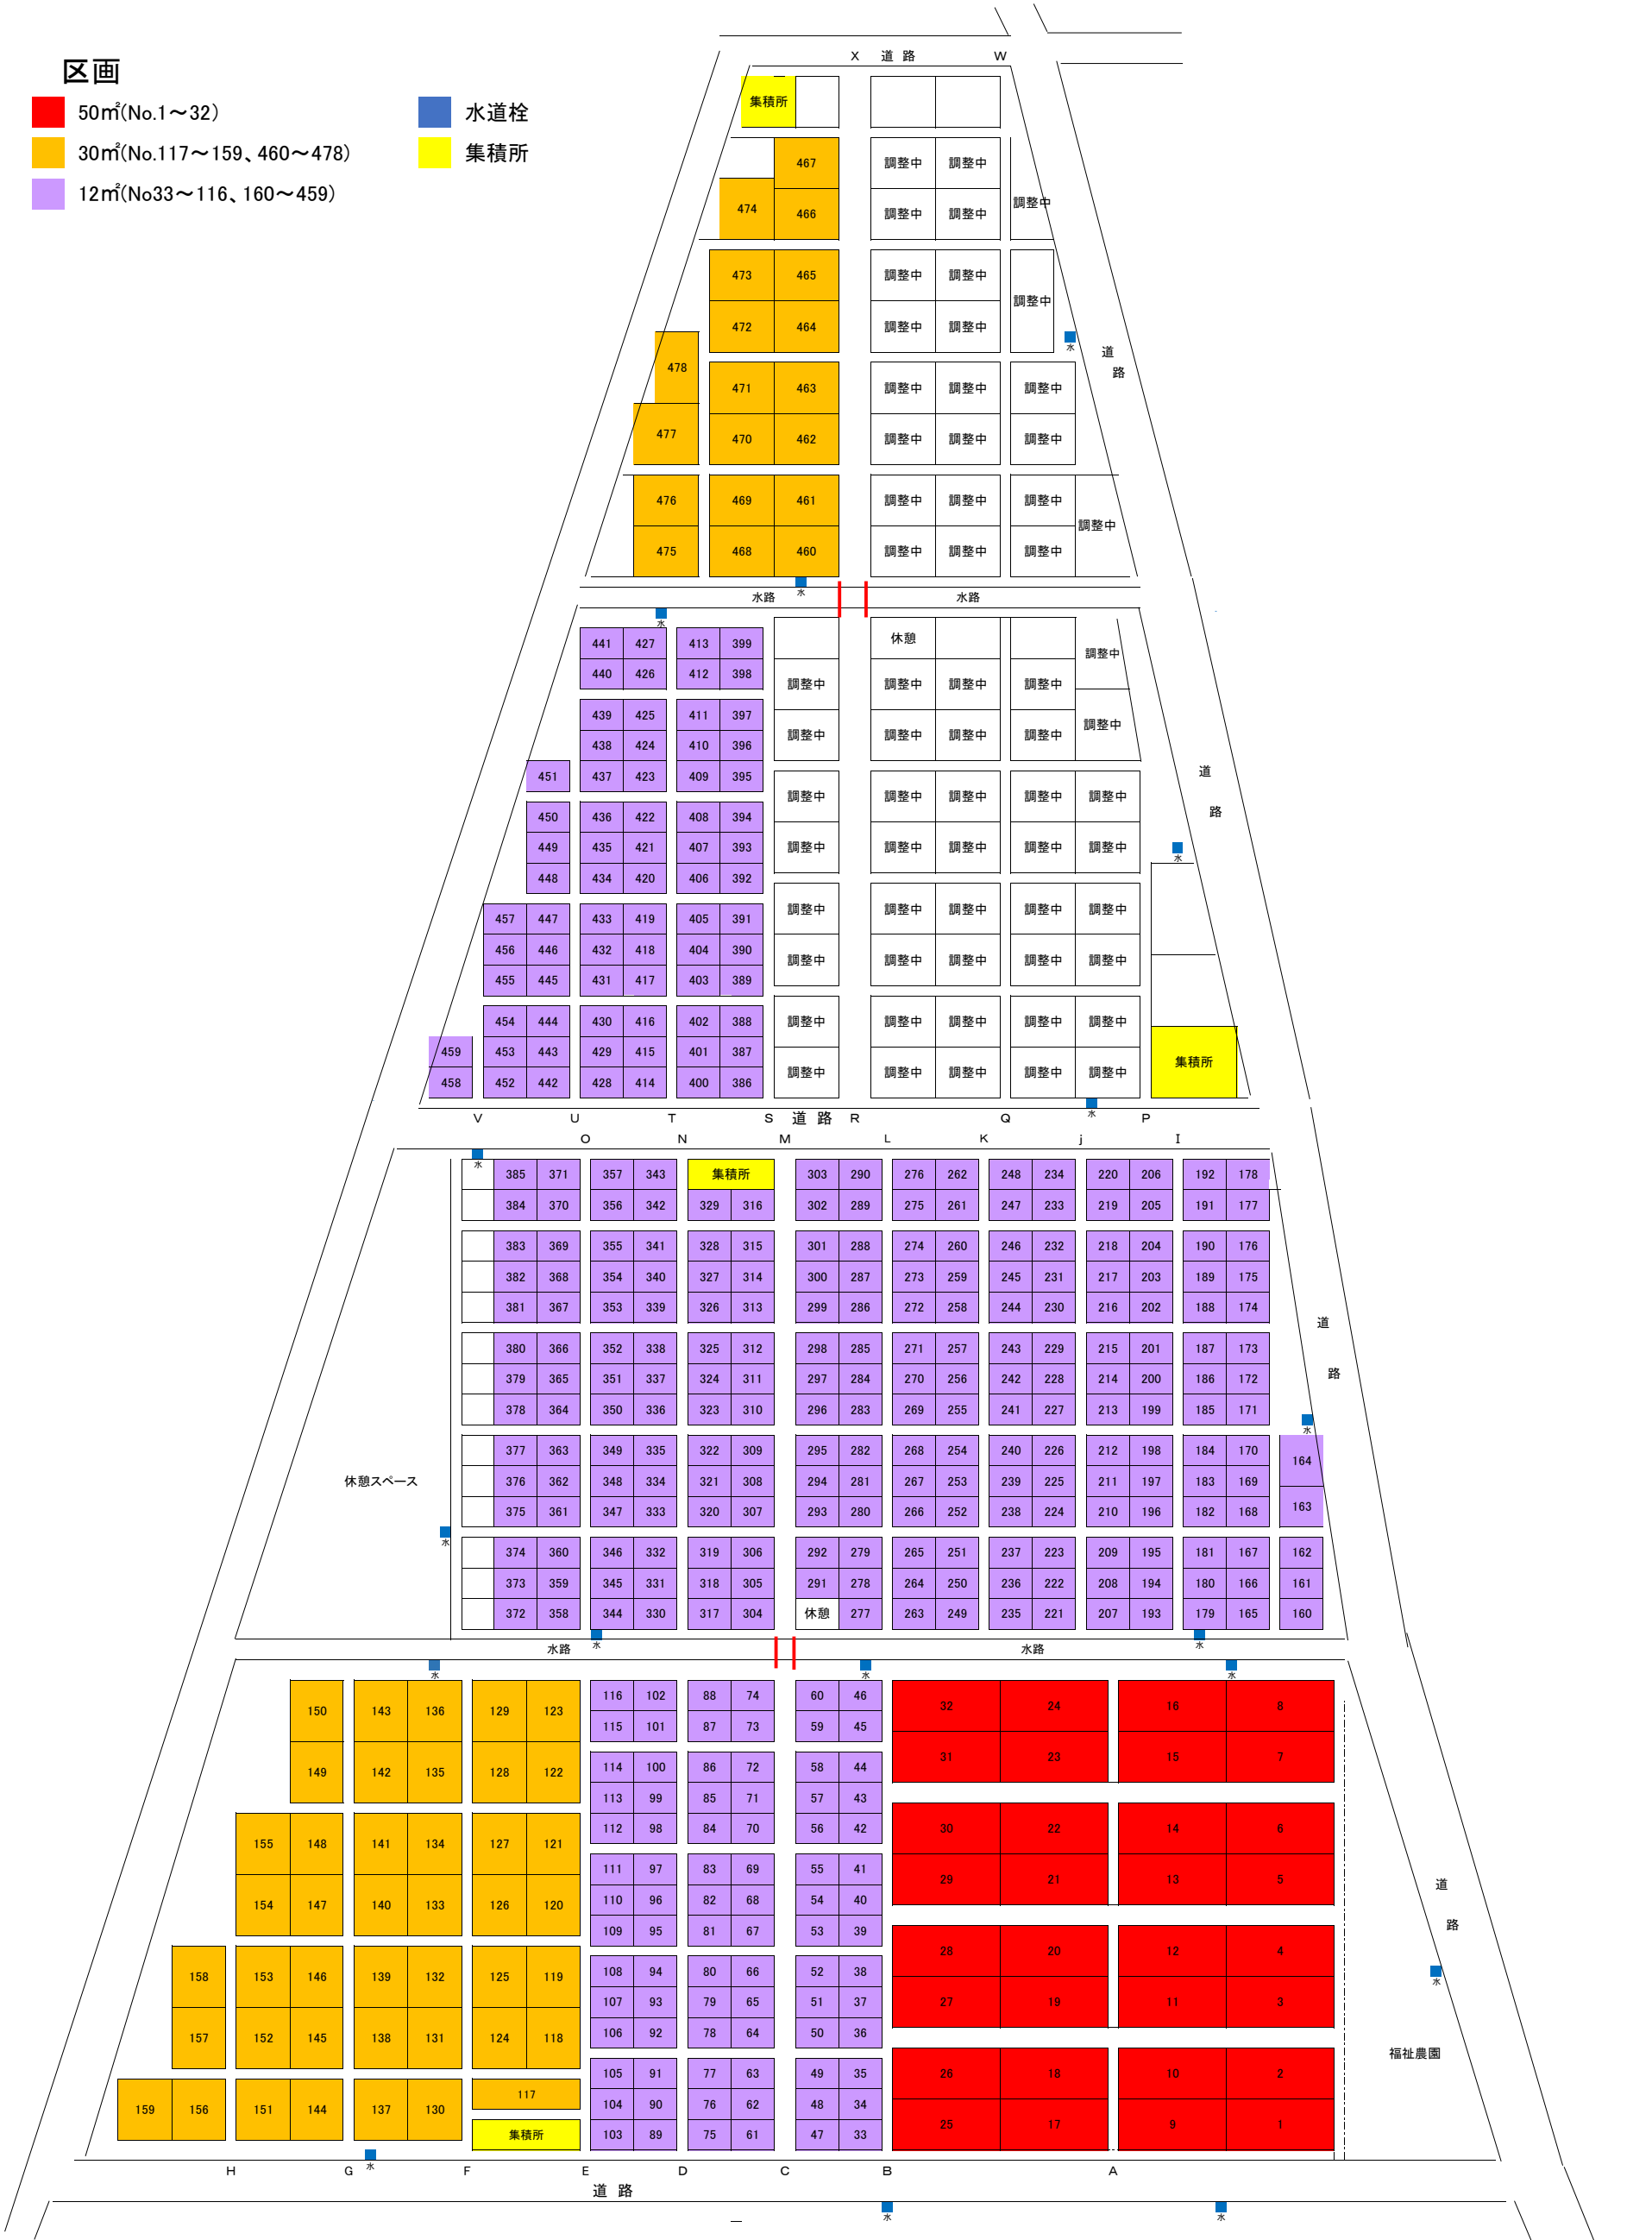

体験農園