


鴨田ふれあい農園区画図(令和4, 5年度)

区画

- 50㎡(No.1~32)
- 30㎡(No.117~159)
- 12㎡(No.33~116.160~456)
- 水道栓
- 集積所

※調整中は、土壌環境を調整した後、利用可能

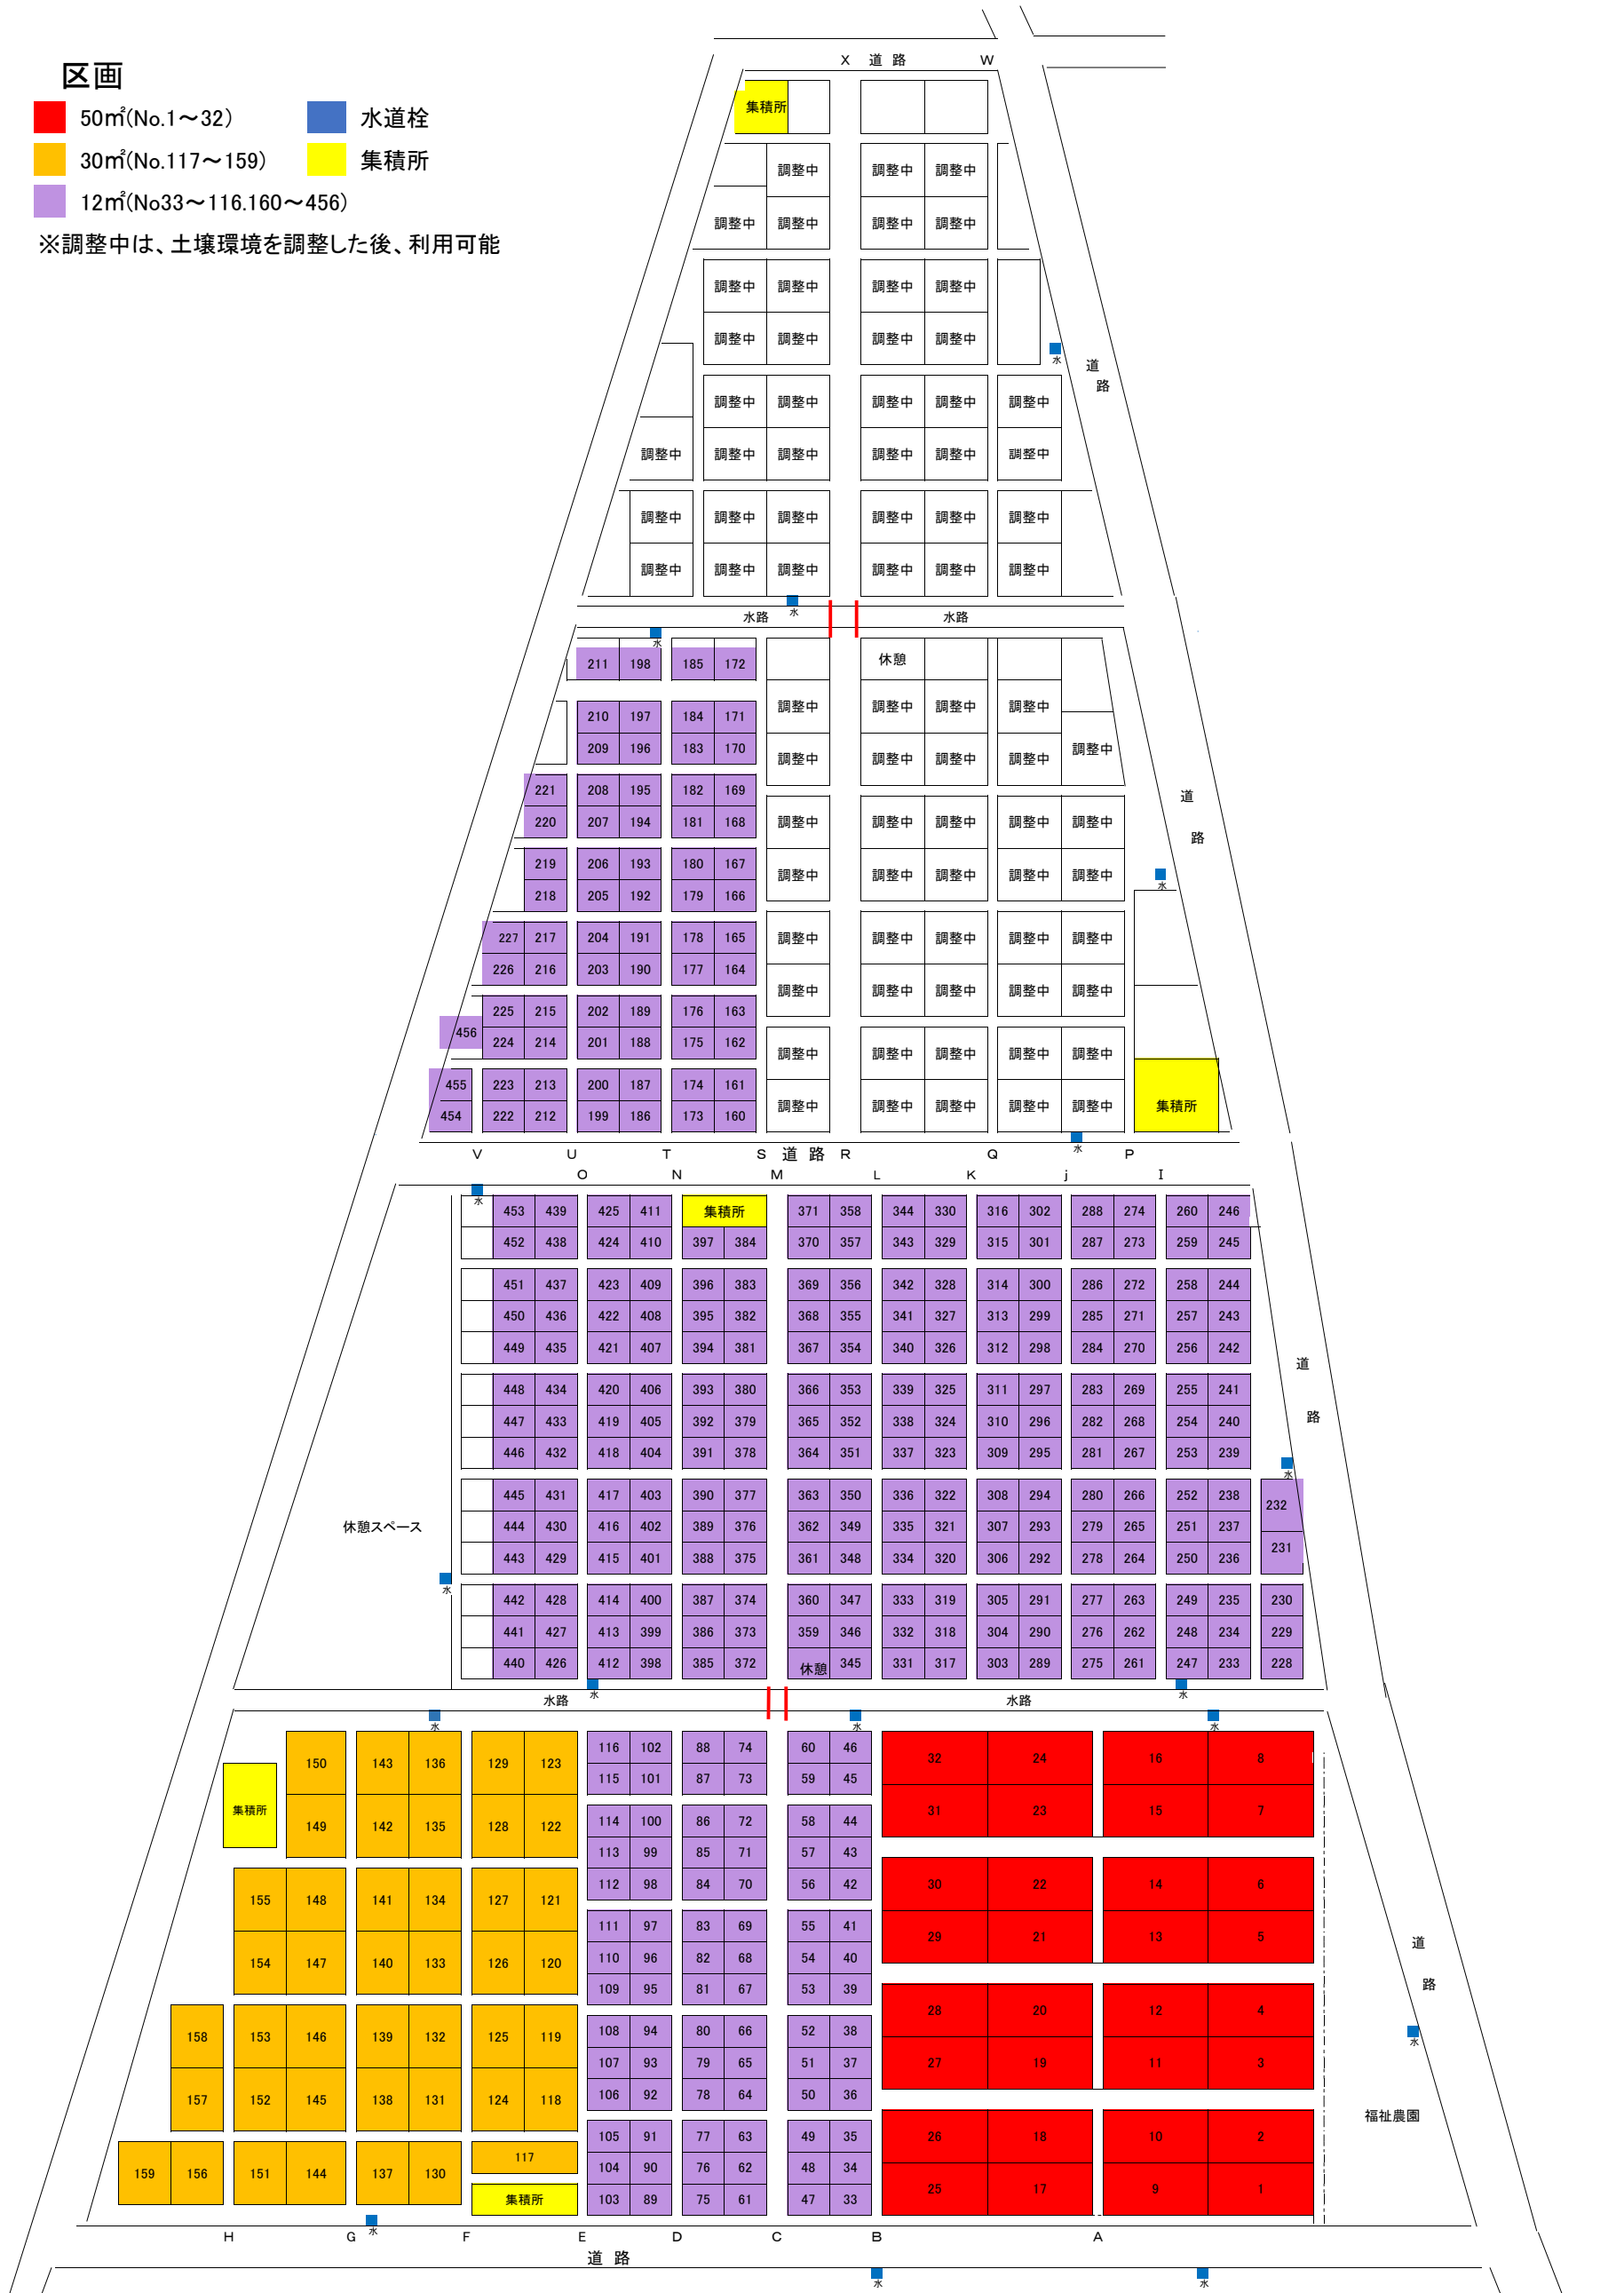

体験農園