


区画

- 50㎡(No.1~32)
- 30㎡(No.117~159)
- 12㎡(No.33~116.160~456)
- 水道柱
- 集積所

※調整中は、土壌環境を調整した後、利用可能  
 空き区画は空白で表示しています

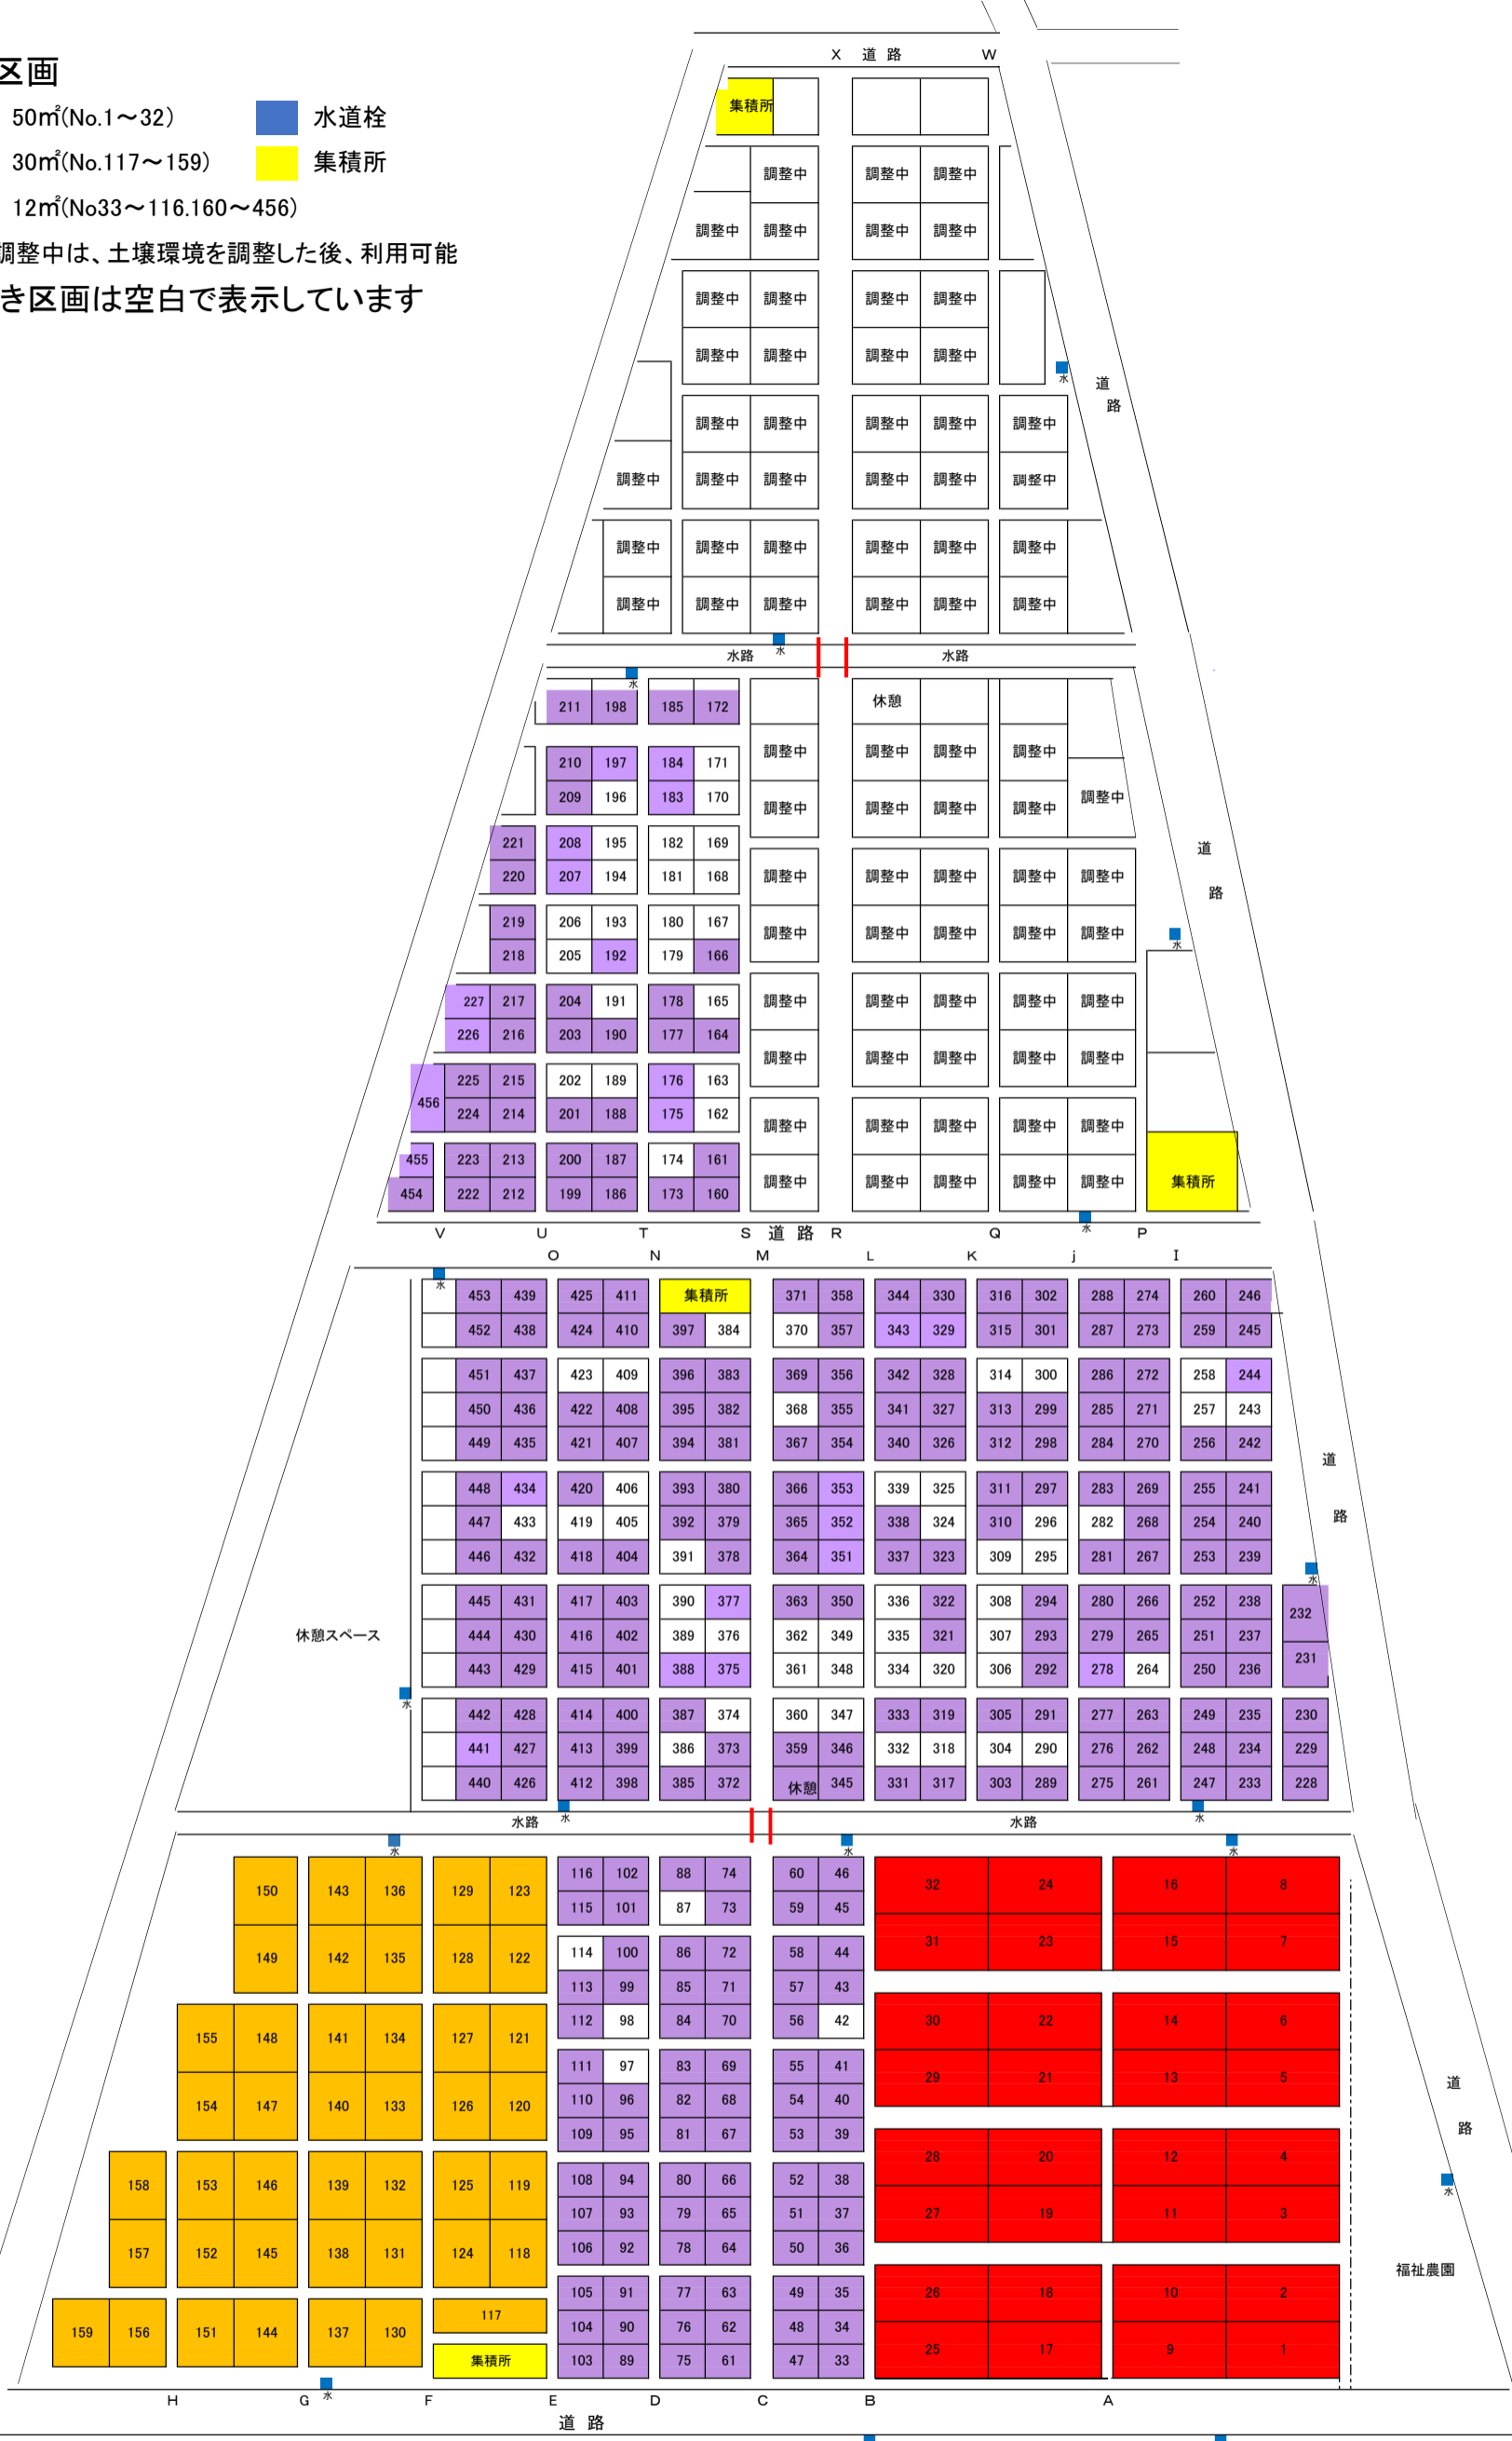

体験農園

福祉農園