


# 令和6年度 工事仕様書

工 事 名	寺尾調節池木道管理業務委託						
工 事 場 所	川越市大字寺尾地内						
路 河 川 名 称							
事 業 名							
工 事 大 要	<p>本設計書又は本仕様書における語句のうち、「工事」は「委託」と読み替えるものとする。</p> <p>委託面積：4,100㎡          除草工：4,100㎡</p>						

# 案内図

新河岸川

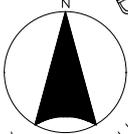

寺尾調節池  
排水機場  
新腐匠橋

元福小学校

星和幼稚園



寺尾調節池

委託場所

大字寺尾

寺尾中学校

プール

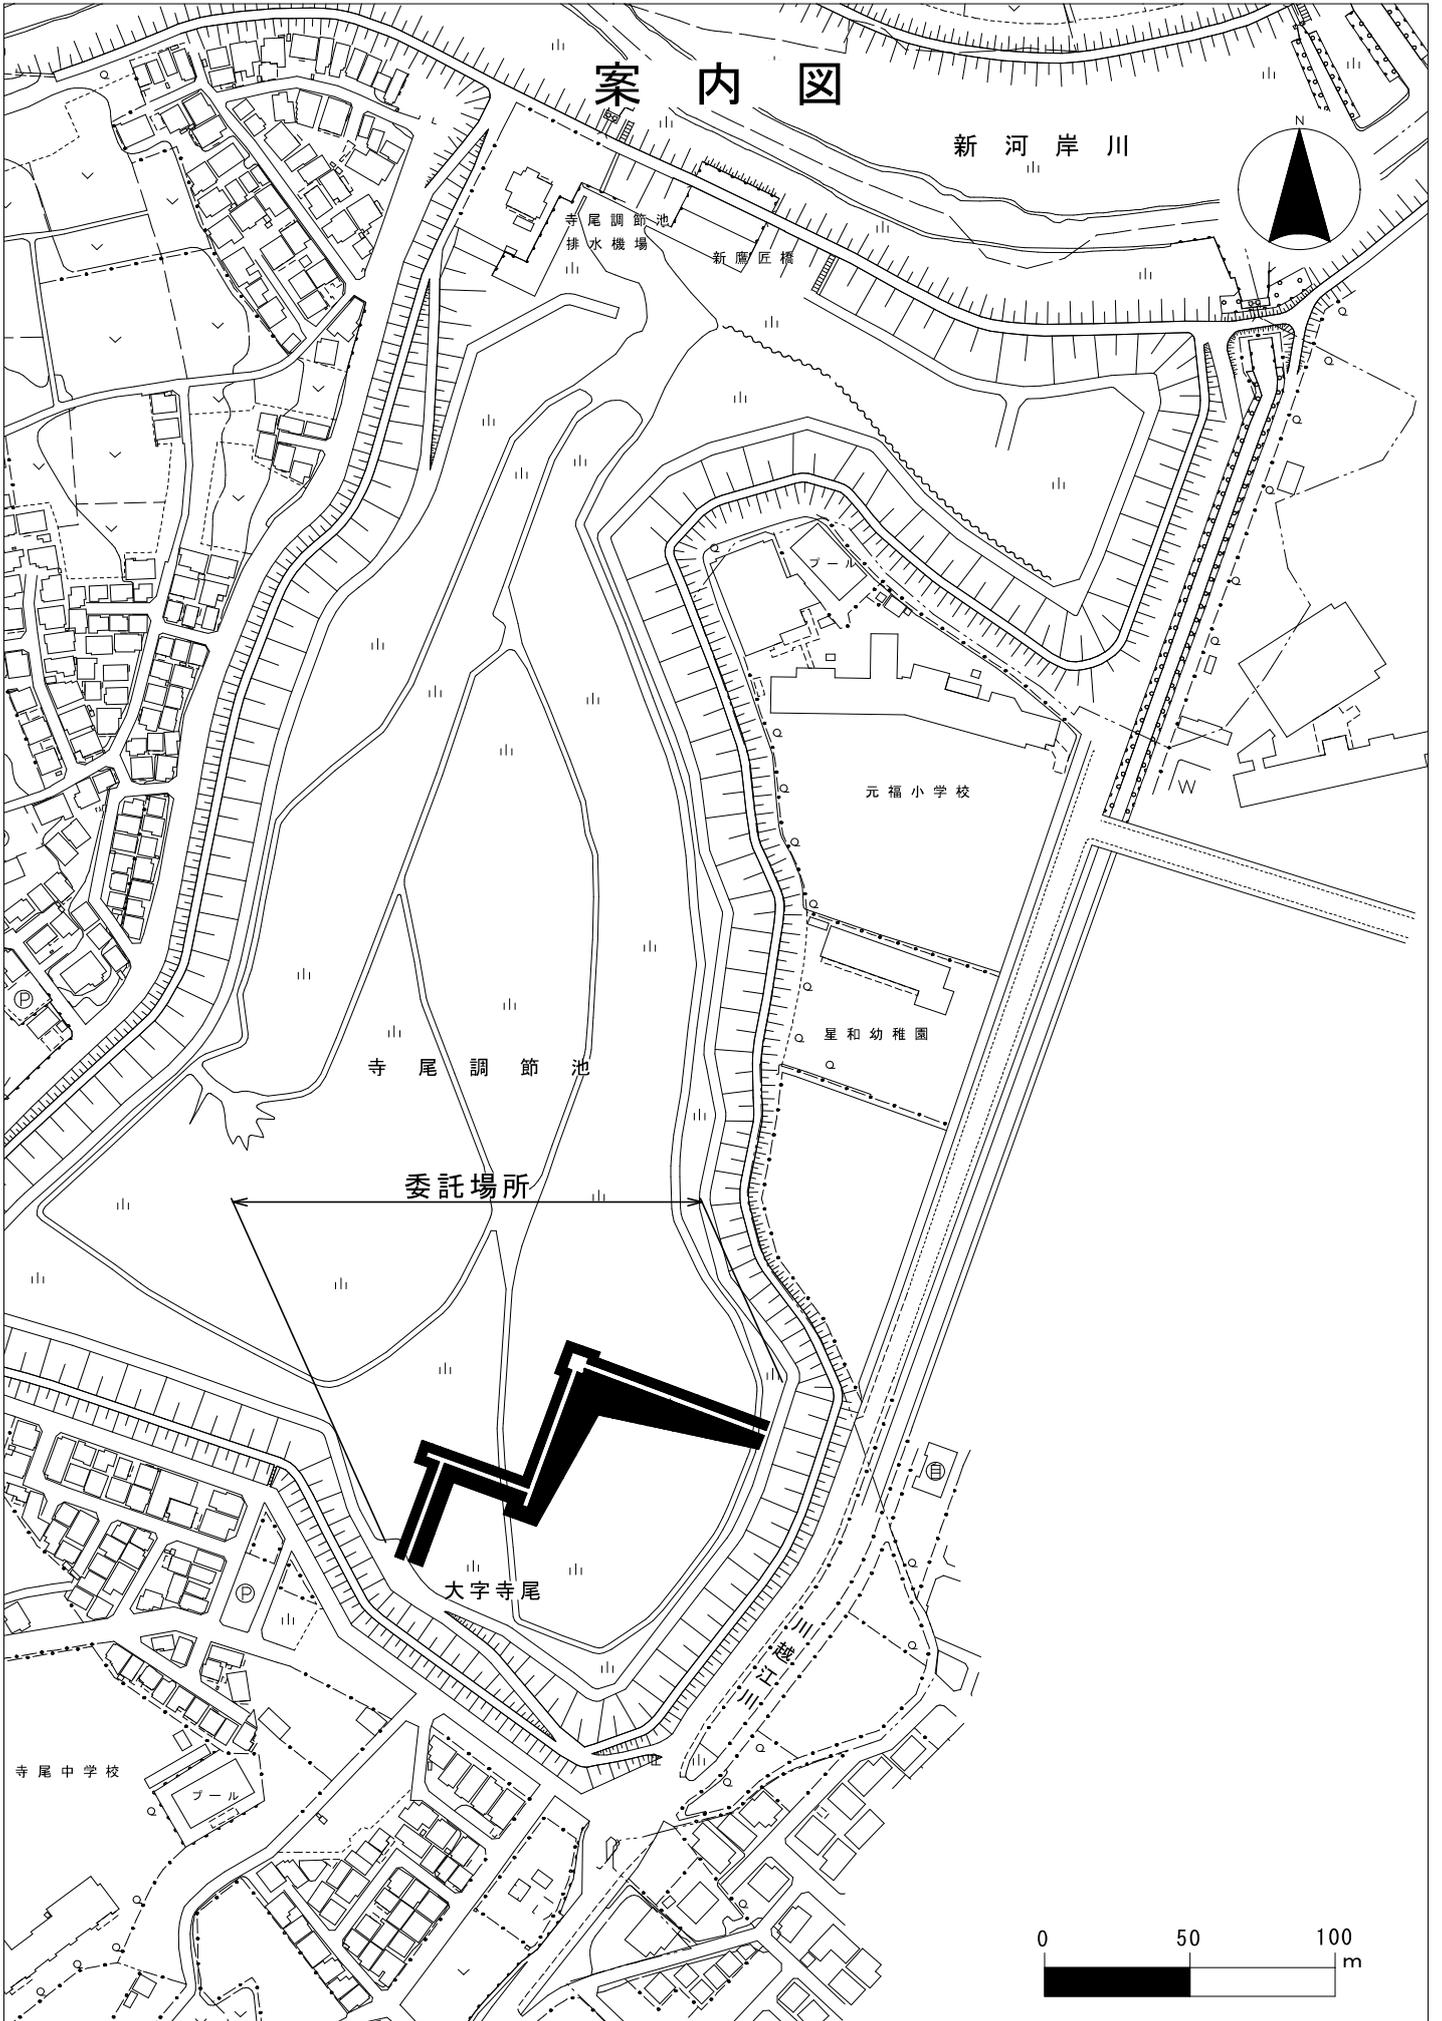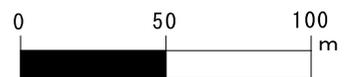

変更理由							
備考							
地区	( 0001 ) 県南	労務費補正	1.00	機械経費(賃料)補正	1.00		
単価適用年月	( R0604 ) 令和06年04月						
工期	当初	自		至			
		日数					
	変更			至			
経費適用年月	令和06年04月						
主たる工種	河川維持工事						
施工地域	適用しない						
設計	当初金額			変更金額			
	工事価格						
	消費税相当額						
	合計						
請負	工事価格						
	消費税相当額						
	合計						
	請負増減額						
週休2日区分	採用しない						

本 工 事 費 内 訳 書

工事区分	工種	種別	細別・規格	数 量	単 位	単 価	金 額	摘 要
河川維持・修繕					式			
				1				
_ 河川維持					式			
				1				
__ 除草工					式			
				1				
___ 除草工					式			
				1				
---- 除草 (機械+人力)					m2			第1号一位代価表
				4,100				
---- 集草					m2			第2号一位代価表
				4,100				
---- 積込・荷卸					m2			第3号一位代価表
				4,100				
---- 運搬(堤防除草)					m2			第4号一位代価表
				4,100				
---- 除草処分					m2			第5号一位代価表
				4,100				
__ 清掃工					式			
				1				
___ 塵芥処理工					式			
				1				

本 工 事 費 内 訳 書

工事区分	工種	種別	細別・規格	数 量	単 位	単 価	金 額	摘 要
---	散在塵芥処理				m2			第6号一位代価表
				4,100				
_	直接工事費				式			
				1				
--	共通仮設費計				式			
				1				
---	共通仮設費（率分）				式			
				1				
_	純工事費				式			
				1				
_	現場管理費				式			
				1				
_	工事原価計				式			
				1				
--	一般管理費等				式			
				1				
	工事価格				式			
				1				
_	消費税相当額				式			
				1				
	工事費合計				式			
				1				

建設技能労働者や交通誘導員等の現場労働者にかかる経費として、労務費のほか各種経費（法定福利費の事業者負担額、労務管理費、安全訓練等に要する費用等）が必要であり、本積算ではこれらを現場管理費等の一部として率計上している。

使用機械の機種・規格及び施工方法は特記仕様書等で定めのある場合を除き、受注者の責任において任意で定め施工すること。ただし、使用機械は、排出ガス対策、低騒音・低振動型建設機械を原則とし、機種や規格については、施工計画書等に明記すること。

第1号一位代価表

除草（機械+人力）

100.000 m2 当り

名称 / 規格	数量	単位	単価	金額	摘要
除草（機械） 肩掛式(カッタ径255mm), 無し	85	m2			第1号施工P
除草（人力） 人力	15	m2			第2号施工P
合計	( 1	m2	当り		)

第2号一位代価表

集草

100.000 m2 当り

名称 / 規格	数量	単位	単価	金額	摘要
集草 人力	100	m2			第3号施工P
合計	( 1	m2	当り		)

第3号一位代価表

積込・荷卸

100.000 m2 当り

名称 / 規格	数量	単位	単価	金額	摘要
積込・荷卸 ダンプトラック 2t積級 梱包無し	100	m2			第4号施工P
合計	( 1	m2	当り		)

第4号一位代価表

運搬(堤防除草)

100.000 m2 当り

名称 / 規格	数量	単位	単価	金額	摘要
運搬(堤防除草) ダンプトラック(オロード・ディーゼル・2t積), 梱包無し, 無し, 6.0km以下, 全ての費用	100	m2			第5号施工P
合計	( 1	m2	当り		)

第5号一位代価表

除草処分

100.000 m2 当り

名称 / 規格	数量	単位	単価	金額	摘要
処分費	100	m2			
合計	( 1	m2	当り		)

第6号一位代価表

散在塵芥処理

100.000 m2 当り

名称 / 規格	数量	単位	単価	金額	摘要
散在塵芥収集 収集・集積・積込み・運搬, 無し, 6.0km以下, 持込, 全ての費用	100	m2			第6号施工P 処分費含む
合計	( 1	m2	当り		)

第 0001 号 一位代価表(施工P構成表) 除草

1 m2 当り

(CB320010)

施工P(機 0.970%, 労99.030%, 材 0.000%, 市 0.000%)

名 称 / 規 格	埼 玉 単 価	構 成 比 (%)	東 京 単 価	摘 要
草刈機[肩掛式] カッタ径255mm		0.95		K1
特殊作業員		89.48		R1
土木一般世話役		6.67		R2
積算単価		標準単価		

条件名称

J01 除草機種

J03 飛散防止措置

入力名称

肩掛式(カッタ径255mm)

無し

第 0002 号 一位代価表(施工P構成表) 除草

1 m2 当り

(CB320010)

施工P(機 0.000%, 労100.000%, 材 0.000%, 市 0.000%)

名 称 / 規 格	埼 玉 単 価	構 成 比 (%)	東 京 単 価	摘 要
普通作業員		90.51		R1
土木一般世話役		5.65		R2
積算単価		標準単価		

条件名称

J01 除草機種

入力名称

人力

第 0003 号 一位代価表(施工P構成表) 集草

1 m2 当り

(CB320030)

施工P(機 0.000%, 労100.000%, 材 0.000%, 市 0.000%)

名称 / 規格	埼玉単価	構成比 (%)	東京単価	摘要
普通作業員		94.51		R1
土木一般世話役		5.49		R2
積算単価		標準単価		

J01 条件名称  
集草機種

入力名称  
人力

第 0004 号 一位代価表(施工P構成表) 積込・荷卸

1 m2 当り

(CB320040)

施工P(機 0.000%, 労100.000%, 材 0.000%, 市 0.000%)

名称 / 規格	埼玉単価	構成比 (%)	東京単価	摘要
普通作業員		100		R1
積算単価		標準単価		

J01 条件名称  
機種

入力名称  
ダンプトラック 2t積級 梱包無し

(CB320050)

施工P(機23.480%, 労65.770%, 材10.750%, 市 0.000%)

名 称 / 規 格	埼 玉 単 価	構 成 比 (%)	東 京 単 価	摘 要
ダンプトラック[オンロード・ディーゼル] 2t積級		23.48		K1
運転手(一般)		65.77		R1
軽油		10.75		Z1
積算単価		標準単価		

J01	条件名称 運搬機械	入力名称 ダンプトラック(オンロード・ディーゼル・2t積)
J02	梱包の有無	梱包無し
J03	DID区間の有無	無し
J06	運搬距離 片道・梱包無・DID区間無	6.0km以下
J10	費用の内訳	全ての費用

(CB320710)

施工P(機 3.230%, 労95.290%, 材 1.480%, 市 0.000%)

名称 / 規格	埼玉単価	構成比 (%)	東京単価	摘要
ダンプトラック[オンロード・ディーゼル] 2t積級		3.23		K1
軽作業員		69.54		R1
土木一般世話役		14.76		R2
運転手(一般)		10.99		R3
軽油		1.48		Z1
積算単価		標準単価		

J01	条件名称 作業区分	入力名称 収集・集積・積込み・運搬
J02	DID区間の有無	無し
J03	運搬距離(DID無し)	6.0km以下
J05	ダンプトラック持込・貸与	持込
J06	費用の内訳	全ての費用

## 業務委託特記仕様書

### 1 趣旨

本特記仕様書は、本業務委託の履行に関して、必要な事項を定めるものとする。

### 2 業務の目的

本業務は、本施設の良い木道空間の形成及び景観上の保護・向上を図り、魅力ある親水空間として適切な維持管理を図ることを目的とする。

### 3 業務の適用

本特記仕様書は、次の業務に適用する。

- (1) 委託名 寺尾調節池木道管理業務委託
- (2) 委託場所 川越市大字寺尾地内

### 4 委託期間

委託締結日から令和6年11月15日まで

### 5 支払方法

完了払い

### 6 実施時期

6月・8月・10月の3回刈り（一部6月・10月の2回刈り）を原則とする。

### 7 業務開始前の準備

受注者は、業務開始前に実施計画書を作成し発注者と十分な協議を行い、効率よく安全に遂行すること。

### 8 作業日及び時間等

作業の実施日及び時間等は、監督員と協議を行い決定する。

## 9 サービス

本業務に従事する者は、安全かつ効率的に作業が行えるような衣服を着用する。

### 1.0 負担区分

本業務に使用する機械器具・材料・用具等は、受注者の負担とする。

### 1.1 事故又は異常報告

受注者は、除草等作業中、構造物・樹木・作物等に損害を与えたとき、又は異常を発見したときは、直ちに監督員に報告すること。

### 1.2 注意事項

受注者は、業務を実施するにあたって、業務に支障のないように次のことを注意する。

#### (1) 機械除草

機械除草では、近辺の樹木・草花・構造物を損傷しないように注意し、一定の高さに刈込む。尚、刈込み高さは、監督員の指示に従うこと。また、除草機械等は建物や人の方向に向けないようにして、作業中の安全に注意する。

#### (2) 人力除草

人力除草では、雑草の根を残さないように根ごと取り除く。

#### (3) 除草後処理

除草等の処理は速やかに集草及び搬出し、指定場所を定め処分すること。

#### (4) 立会い

業務を終了した時は、その都度、監督員の立会いを受けること。

### 1.3 再委託


本業務の一部を第三者に再委託する場合は、再委託する業務内容、再委託先の名称、再委託が必要な理由を明記の上、事前に書面にて提出し、市の承認を得るものとする。

### 1.4 その他


その他疑義がある事項については、発注者・受注者双方で協議の上、解決するものとする。

# 除草面積計算書

(縮尺：任意)

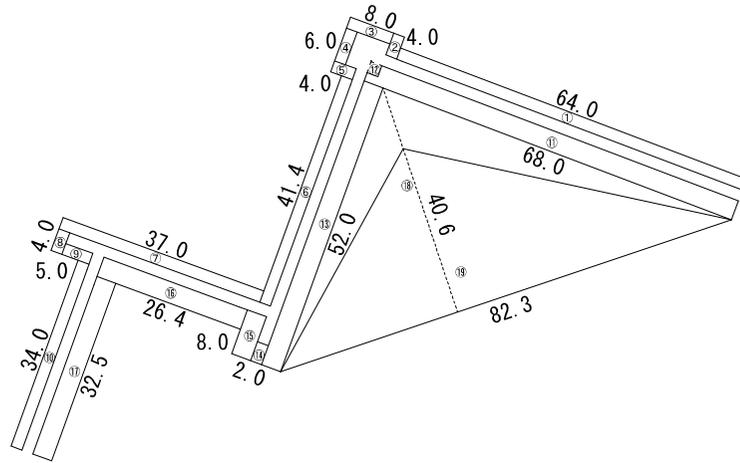

【控除面積】

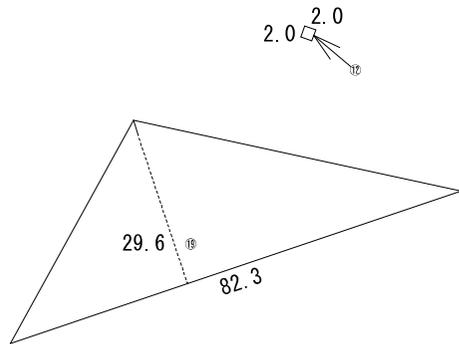

番号	面積計算				備考
①	64.0	×	2.0	= 128.0	
②	4.0	×	2.0	= 8.0	
③	8.0	×	2.0	= 16.0	
④	6.0	×	2.0	= 12.0	
⑤	4.0	×	2.0	= 8.0	
⑥	41.4	×	2.0	= 82.8	
⑦	37.0	×	2.0	= 74.0	
⑧	4.0	×	2.0	= 8.0	
⑨	5.0	×	2.0	= 10.0	
⑩	34.0	×	2.0	= 68.0	
⑪	68.0	×	3.5	= 238.0	
⑫	2.0	×	2.0	= 4.0	(控除)
⑬	52.0	×	3.5	= 182.0	
⑭	2.0	×	3.5	= 7.0	
⑮	8.0	×	3.5	= 28.0	
⑯	26.4	×	3.5	= 92.4	
⑰	32.5	×	3.5	= 113.8	
計	1072.0				

番号	面積計算				備考
⑱	82.3	×	40.6	÷ 2.0 = 1670.7	
⑲	82.3	×	29.5	÷ 2.0 = 1218.0	(控除)
計	452.7				

R6年度

## 除草面積及び片付け面積計算書

(寺尾調節池木道)

	算式 面積 × 回数	面積	刈り時期	施工方法 処理方法	備考
①～⑰	1,072.0 × 3	3,216.0 m <sup>2</sup>	6月・8月・10月	人力+機械除草 ゴミ片付け等	
⑱～⑲	452.7 × 2	905.4 m <sup>2</sup>	6月・10月	人力+機械除草 ゴミ片付け等	
計	1,524.7	4,121.4 m <sup>2</sup>			
		除草 4,100 m <sup>2</sup>	(積算数量)		