

参考資料2 ゾーニング図

創業支援施設：原則、創業支援施設利用者（クリエイター）、施設職員のみ立ち入りとなるエリア

展示施設：一般の立ち入り可能なエリア（ただし、2階は一般の立ち入り不可）


交流スペース：一般の立ち入り可能なエリア（ただし、2階は一般の立ち入り不可）

1階
平面図

【本募集の対象】

交流スペース

立門前線

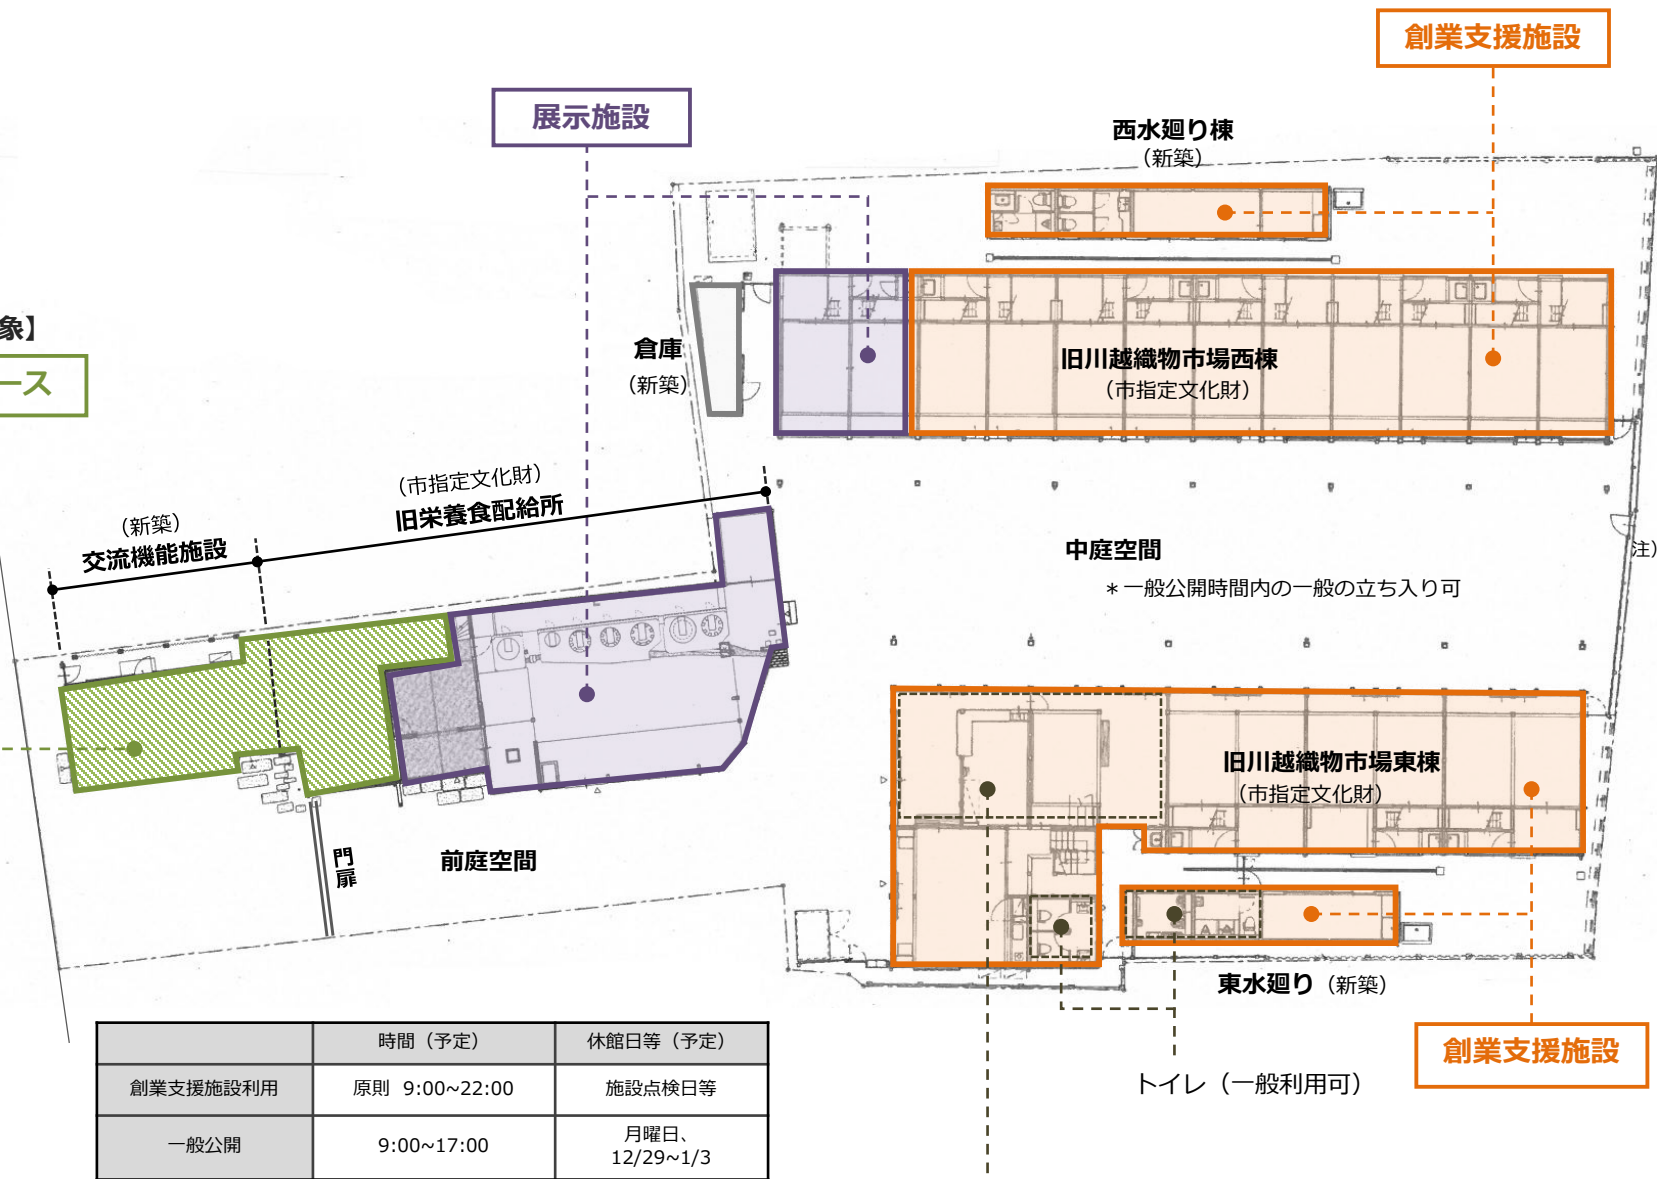

	時間 (予定)	休館日等 (予定)
創業支援施設利用	原則 9:00~22:00	施設点検日等
一般公開	9:00~17:00	月曜日、 12/29~1/3

* 一般公開の時間外及び休館日は、出入口を門扉で閉鎖
(創業支援施設利用者は、専用通用口の施錠・解錠が可能とする予定)

創業支援施設：原則、創業支援施設利用者（クリエイター）、施設職員のみ立ち入りとなるエリア

展示施設：一般の立ち入り可能なエリア（ただし、2階は一般の立ち入り不可）

交流スペース：一般の立ち入り可能なエリア（ただし、2階は一般の立ち入り不可）

2階 平面図

【本募集の対象】

交流スペース

※運営スタッフのみの使用に限る。

