宿泊サービス事業所　平面図
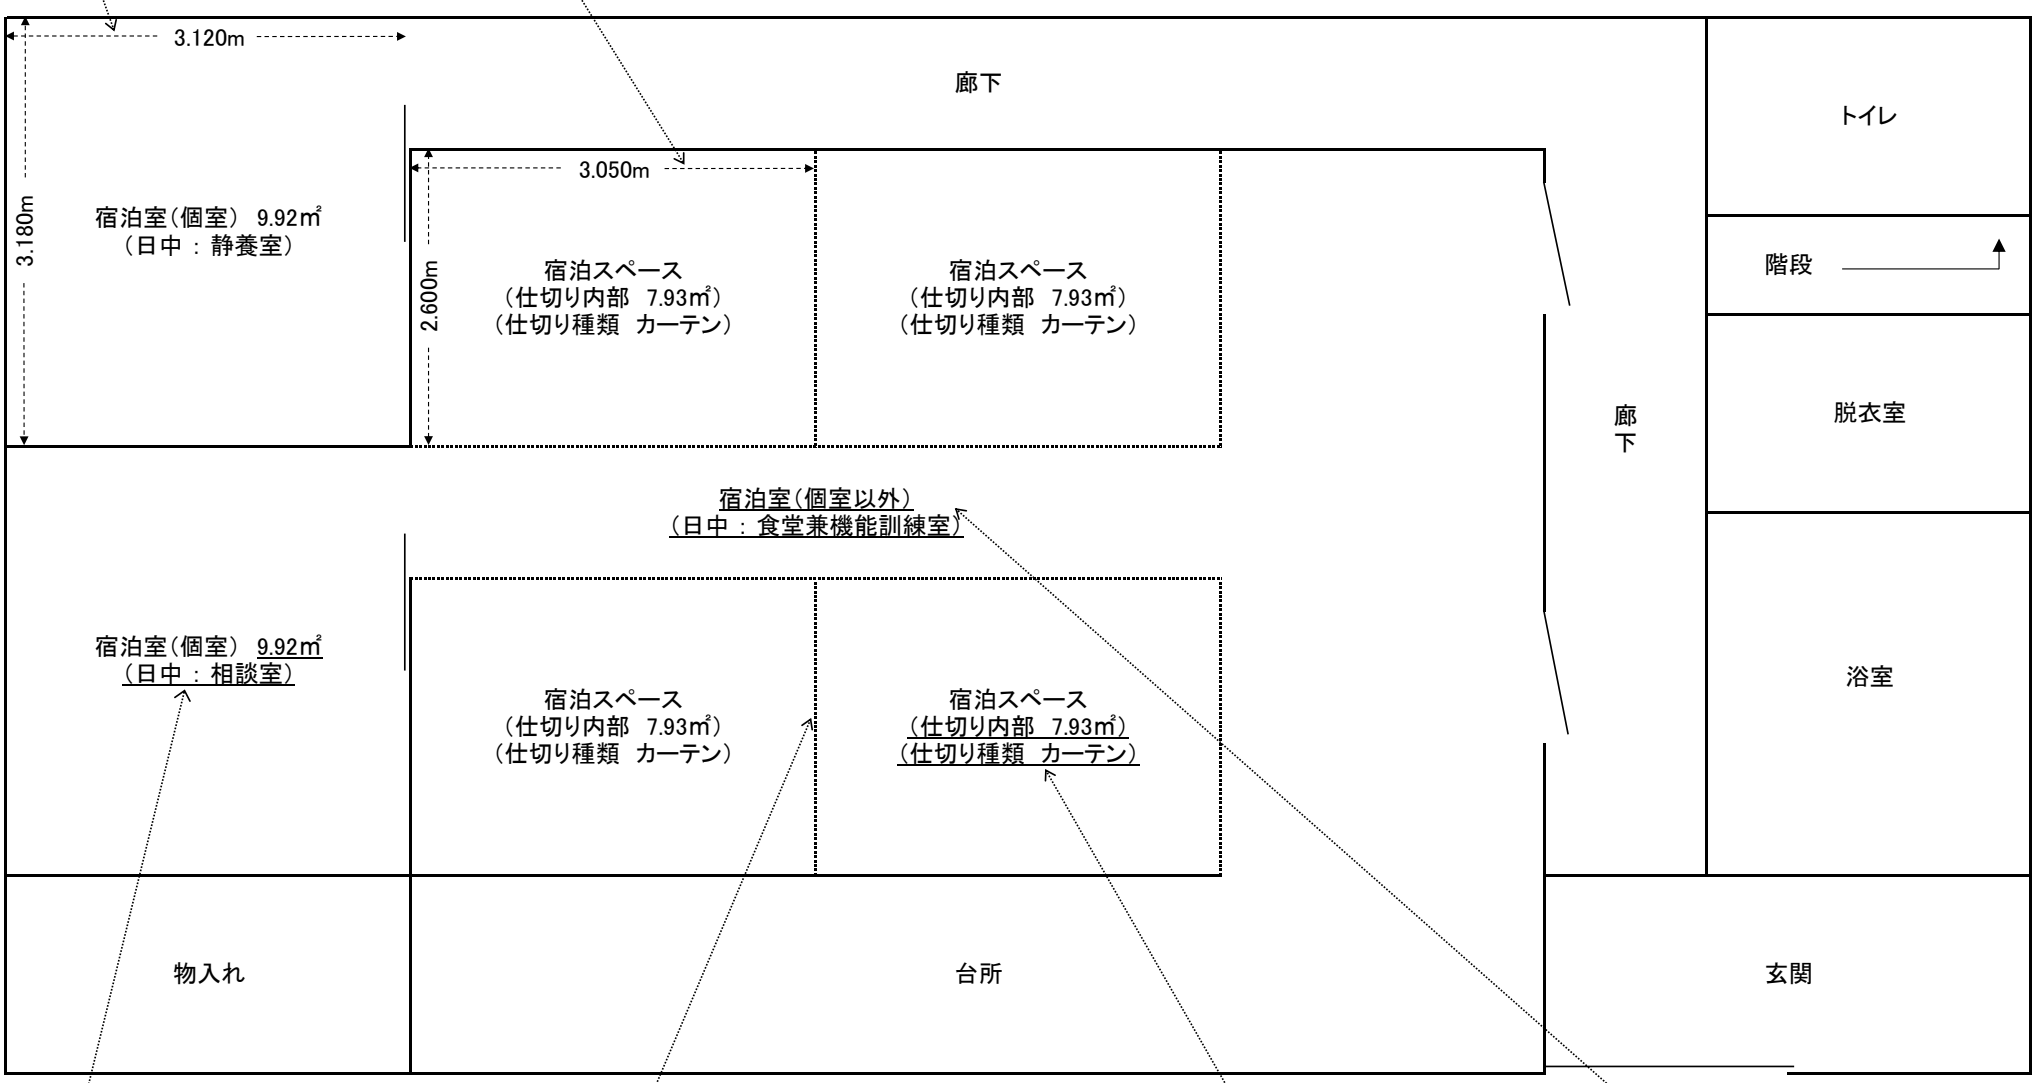
事業所名 _____