


あけぼの・ひかり児童園施設整備基本計画（概要）

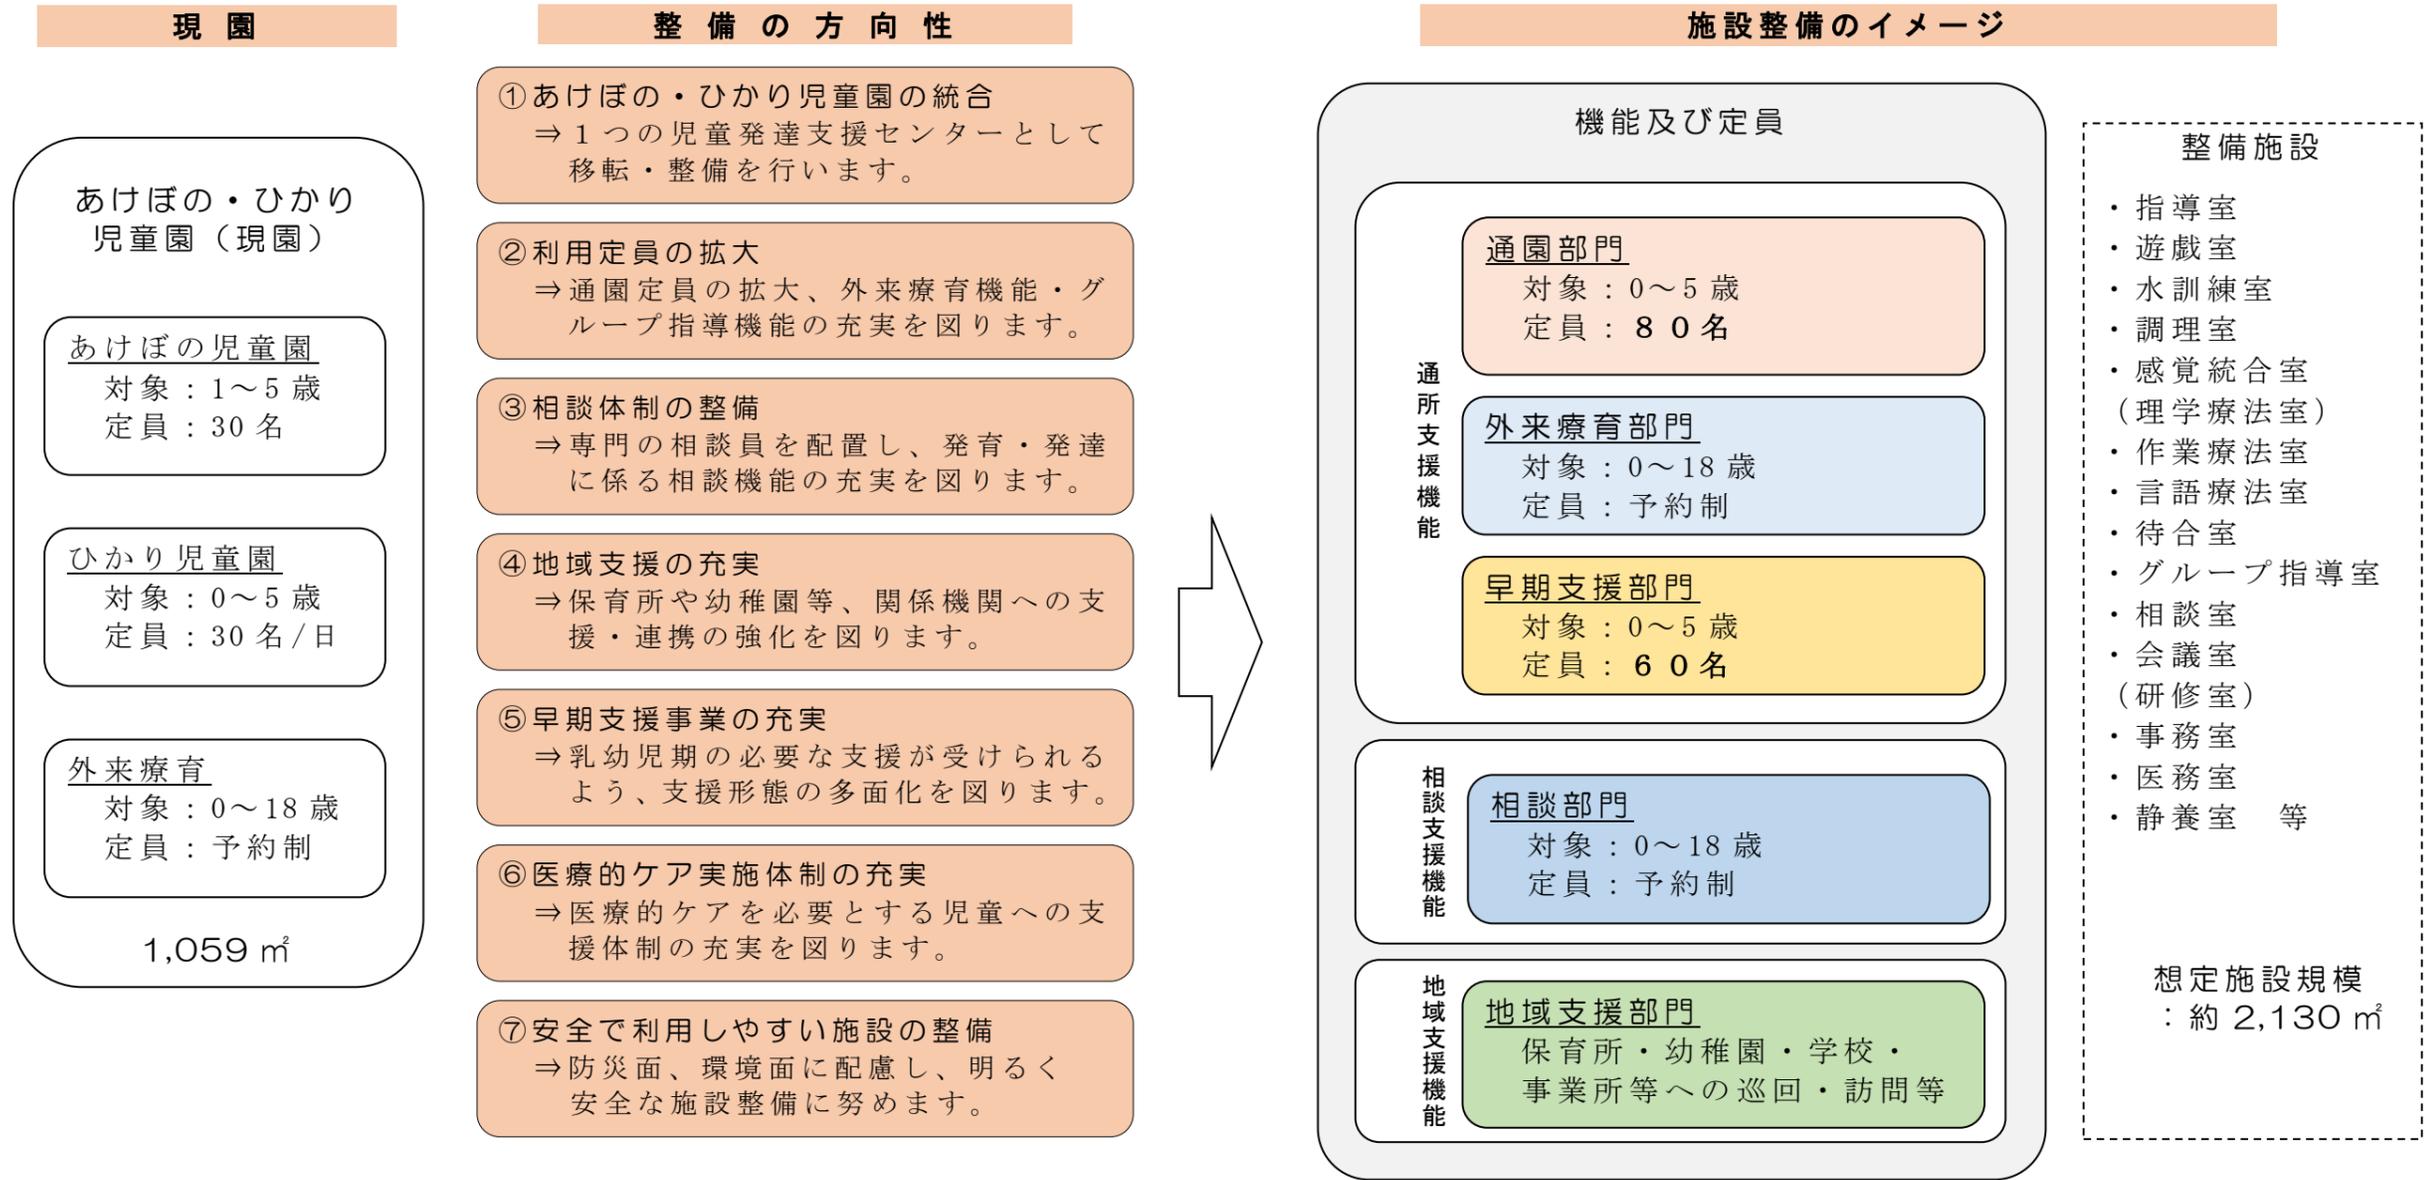

○ 敷地利用計画

所在地	寿町 2 丁目 296 ほか	
敷地面積		約 4,200 m ²
予定建築物	鉄骨造又は鉄筋コンクリート造 2 階 (延床面積)	約 2,130 m ²
駐車場	乗用車、車いす対応、マイクロバス等	約 970 m ²
その他	園庭、通路、緩衝帯等	約 1,700 m ²

○ スケジュール

