


■外観のイメージ

- ・周囲の田園風景と調和し、小江戸川越にふさわしい瓦葺きの斎場とします。
- ・周辺からの景観に配慮し、建物の高さを抑えた計画とします。
- ・建物の外装は落ち着いた色調の計画とします。
- ・敷地の周囲及び場内の各所に常緑樹と落葉樹をバランスよく植樹し、豊かな四季の風景を演出するとともに、周辺からの景観に配慮します。



外観のイメージ（正面）

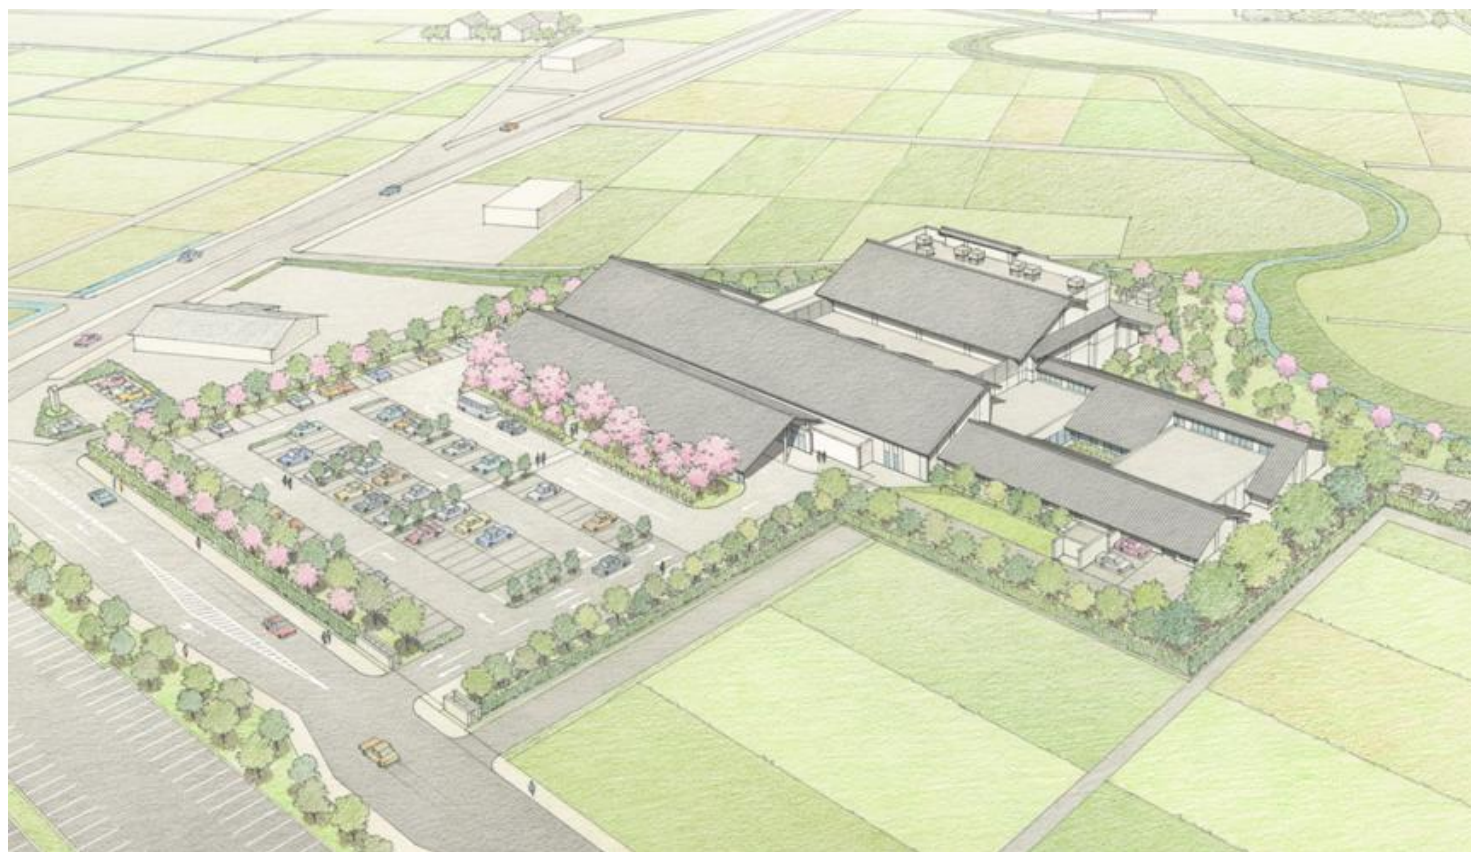

外観のイメージ（俯瞰）

■環境配慮計画

- ・建物を高断熱化することで、空調エネルギーの削減を図ります。
- ・高窓や中庭から自然光を取り入れ、照明エネルギーの削減を図ります。
- ・雨水をトイレの洗浄水に利用し、水資源の有効活用を図ります。
- ・高効率な空調、電気設備の採用により、使用電力の削減に努めます。
- ・太陽光発電や地中熱利用による空調設備の採用など、積極的に自然エネルギーの利用を進めます。

■災害対策

- ・災害に強い施設づくりをおこない、大規模災害後等にも稼働可能な施設を目指します。
- ・火葬炉熱源は都市ガスとし、供給の一時停止に備え代替設備による稼働可能な設計とします。
- ・停電時に備え、自家発電機設備を設置します。

■内部空間デザイン等

- ・故人の尊厳、会葬者の心情に配慮し、各諸室に適した内装計画とします。
- ・全体的に明るく、落ち着いた色調のある内装計画とします。
- ・シックハウス対策など室内環境に配慮した利用者にやさしい内装計画とします。



エントランスホールのイメージ



見送りホールのイメージ

■建物の諸元

所在地	川越市大字小仙波786番地1		
敷地面積	約17,800㎡（※北側約350㎡、合計約18,150㎡）		
用途	火葬場、葬儀場		
構造規模	鉄筋コンクリート造、一部鉄骨造、平屋建て（一部地上2階建）		
建築面積	6,449㎡		
床面積	1F	6,275㎡	2F 982㎡
	3F（階段室）	23㎡	合計 7,280㎡
施設諸元概要	人体炉12基、動物炉1基 人体炉2炉1系統排ガス処理設備（動物炉1炉1系統同設備） 告別室（約70㎡）4室（他動物炉用告別室1室） 見送りホール（約70㎡）4室（3炉1室） 収骨室（約60㎡）4室 待合室 10室 （約70㎡ 42人収容 8室、90㎡ 62人収容 2室） 式場 2室（約70㎡ 30人収容） 会葬者控室 2室 遺族控室 2室 駐車場 乗用車168台、マイクロバス専用14台 ⇒ 合計182台		
	※各面積は基本設計段階のものであり、今後変更になる場合があります。		

〈問い合わせ先〉 川越市市民部新斎場建設準備室 新斎場建設準備担当
 TEL:049-224-6144 FAX:049-224-6705 E-mail: shinsaijo@city.kawagoe.saitama.jp