


川越市道路復旧組成図【09】

令和八年三月

株式会社ハソコ調製

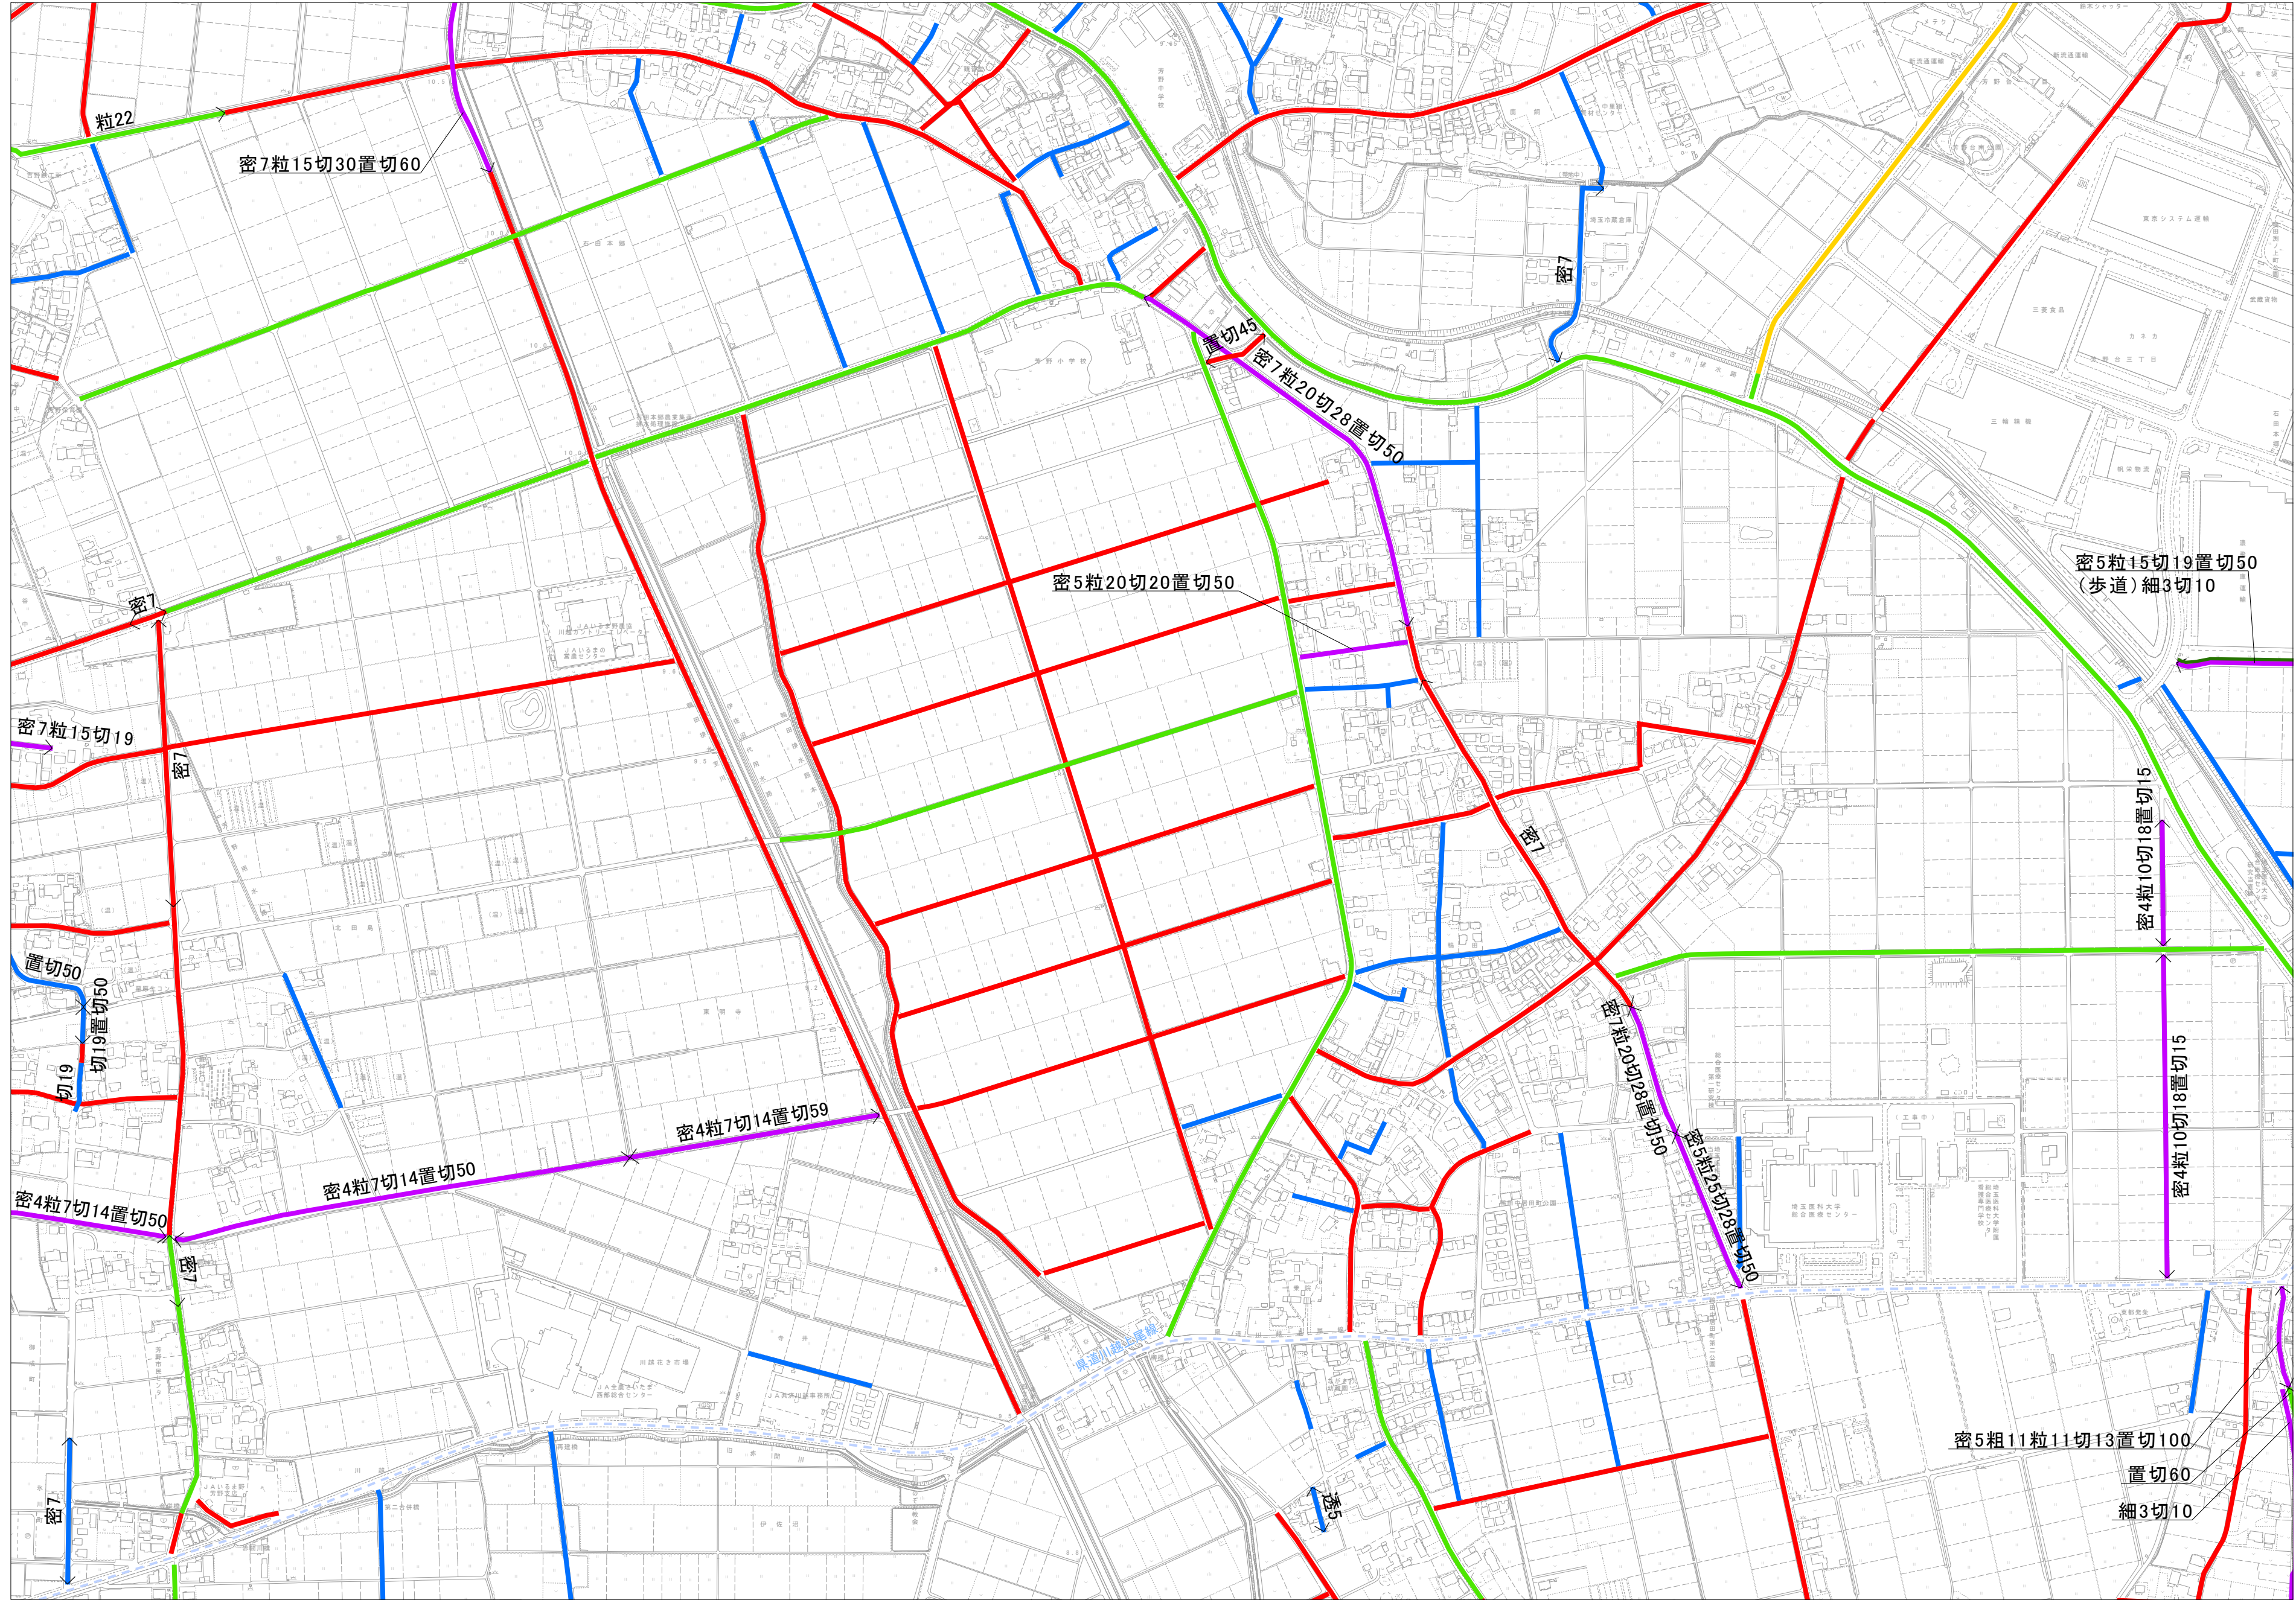

03	04	05
08	09	10
14	15	16

