川越市道路復旧組成図【12】

令和八年三月

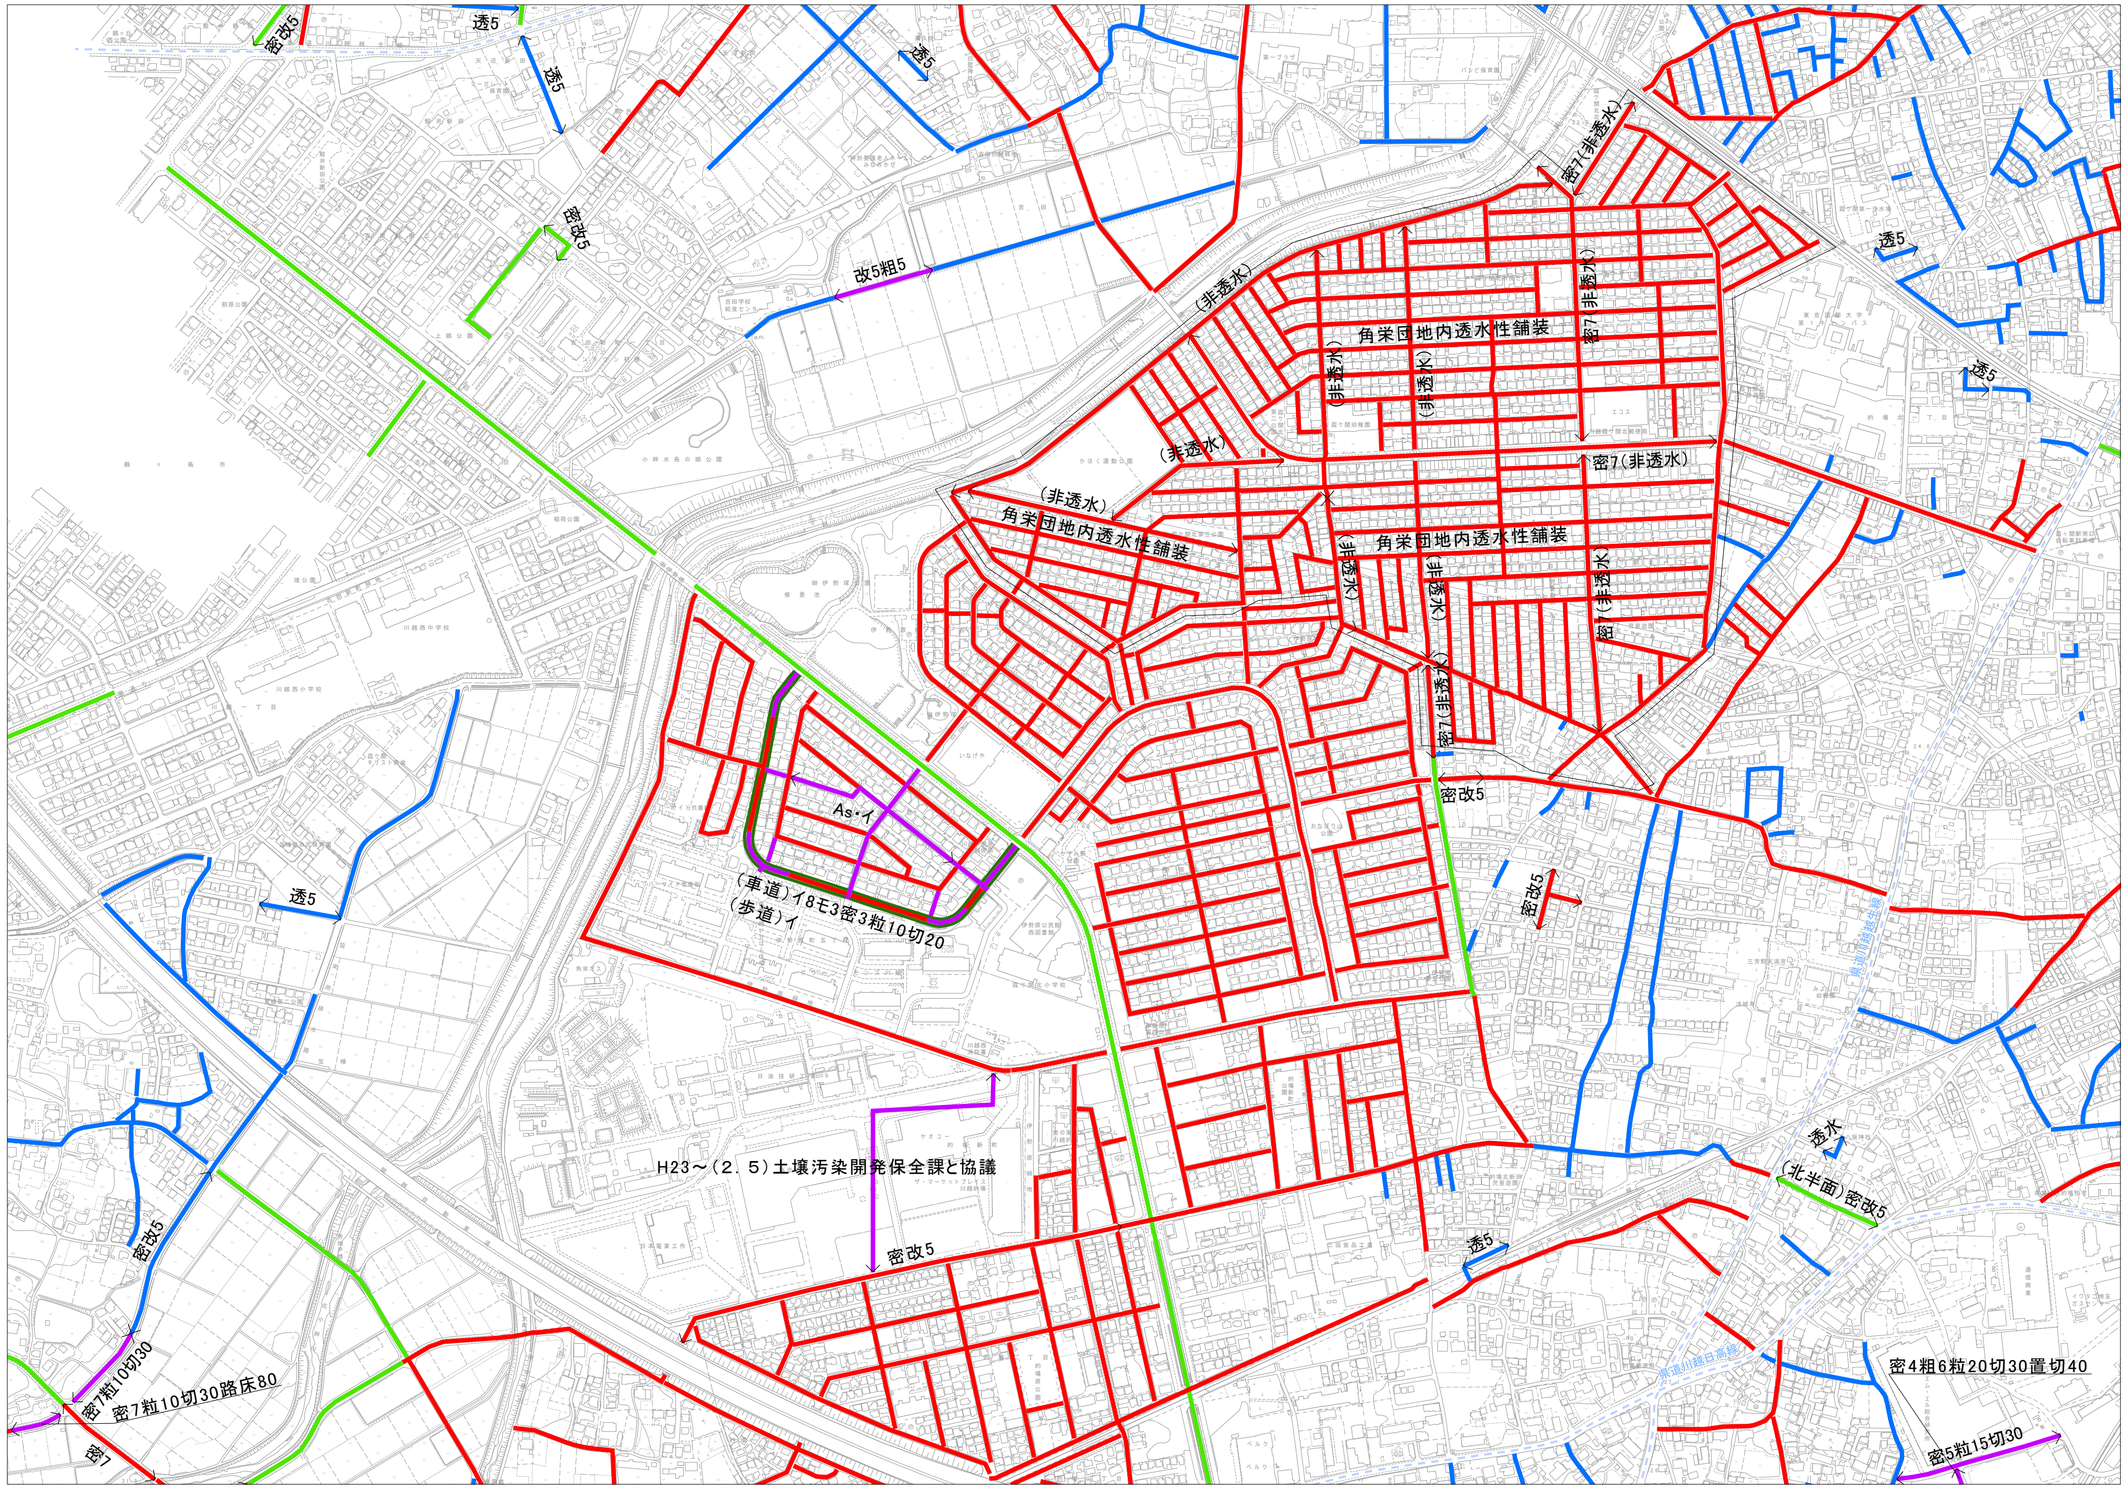
密改5
透5
透5
密改5
改5粗5
(非透水)
角栄団地内透水性舗装
(非透水)
(非透水)
(非透水)
(非透水)
(非透水)
密7(非透水)
密7(非透水)
密7(非透水)
密7(非透水)
密7(非透水)
