


# 川越市都市計画図



川越都市計画区域(川越市・日高市・川島町)



令和六年九月

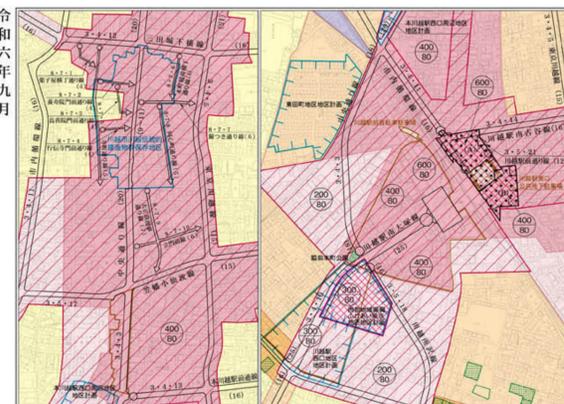

市街地拡大図 S=1:7,500

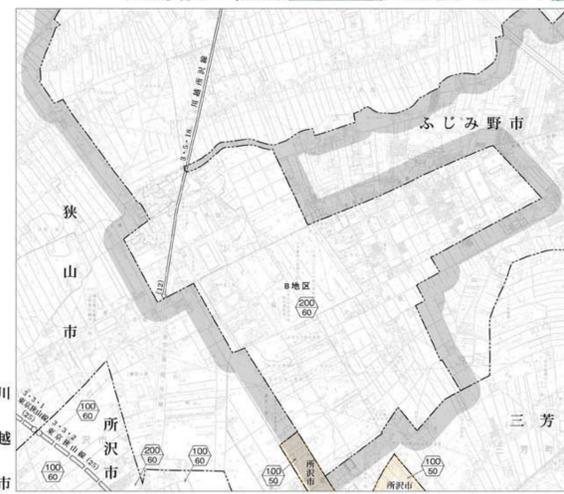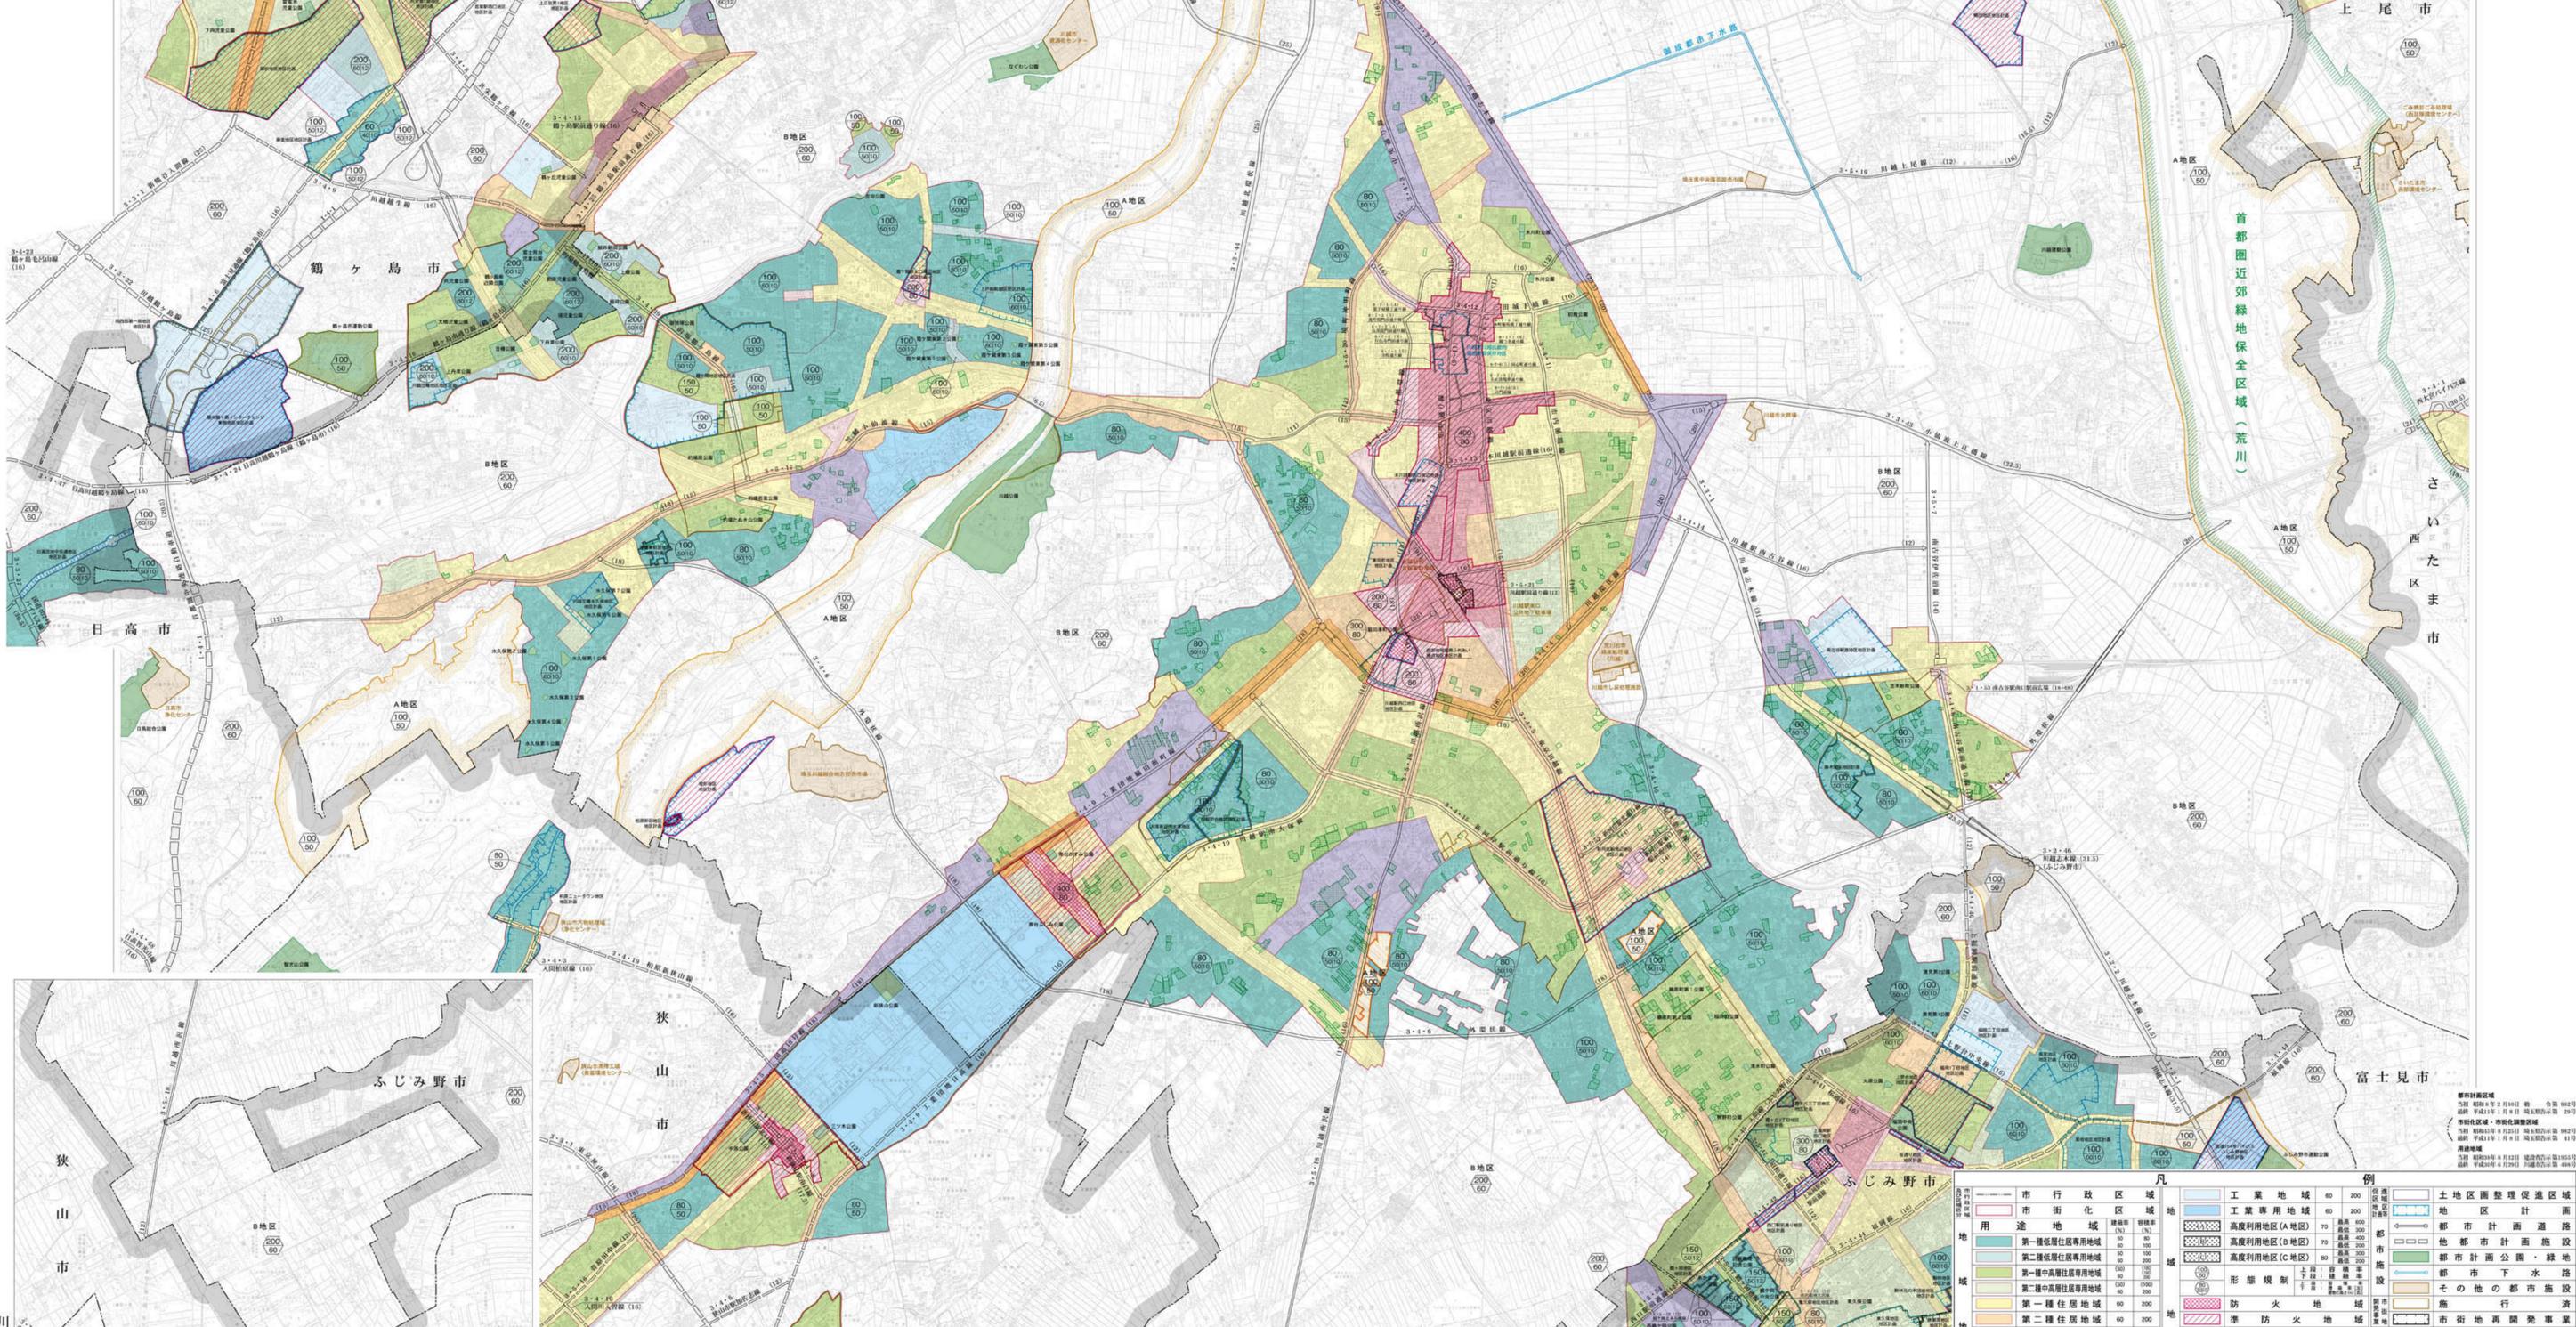

1:15,000

凡		例	
市行政区域	市街化区域	工業地域	土地区画整理促進区域
用途地域	第一種低層住居専用地域	工業専用地域	地区計画
第二種低層住居専用地域	第一種中高層住居専用地域	高度利用地区(A地区)	都市計画道路
第二種中高層住居専用地域	第二種住居地域	高度利用地区(B地区)	都市計画公園・緑地
第一種住居地域	準住居地域	高度利用地区(C地区)	都市下水路
第二種住居地域	近隣商業地域	形規規制	その他の都市施設
商業地域	準工業地域	防火地域	施行済
工業地域		準防火地域	
		生産緑地地区	
		伝統的建造物群保存地区	
		近郊緑地保全区域	
		特定生産緑地	

1:15,000

