


別紙 1 愛称表示箇所のイメージ

全体計画平面図



S=1/500 (A3)

※本施設はサインを含め現在整備中のため、今後
設置位置や仕様が変更になる可能性があります。

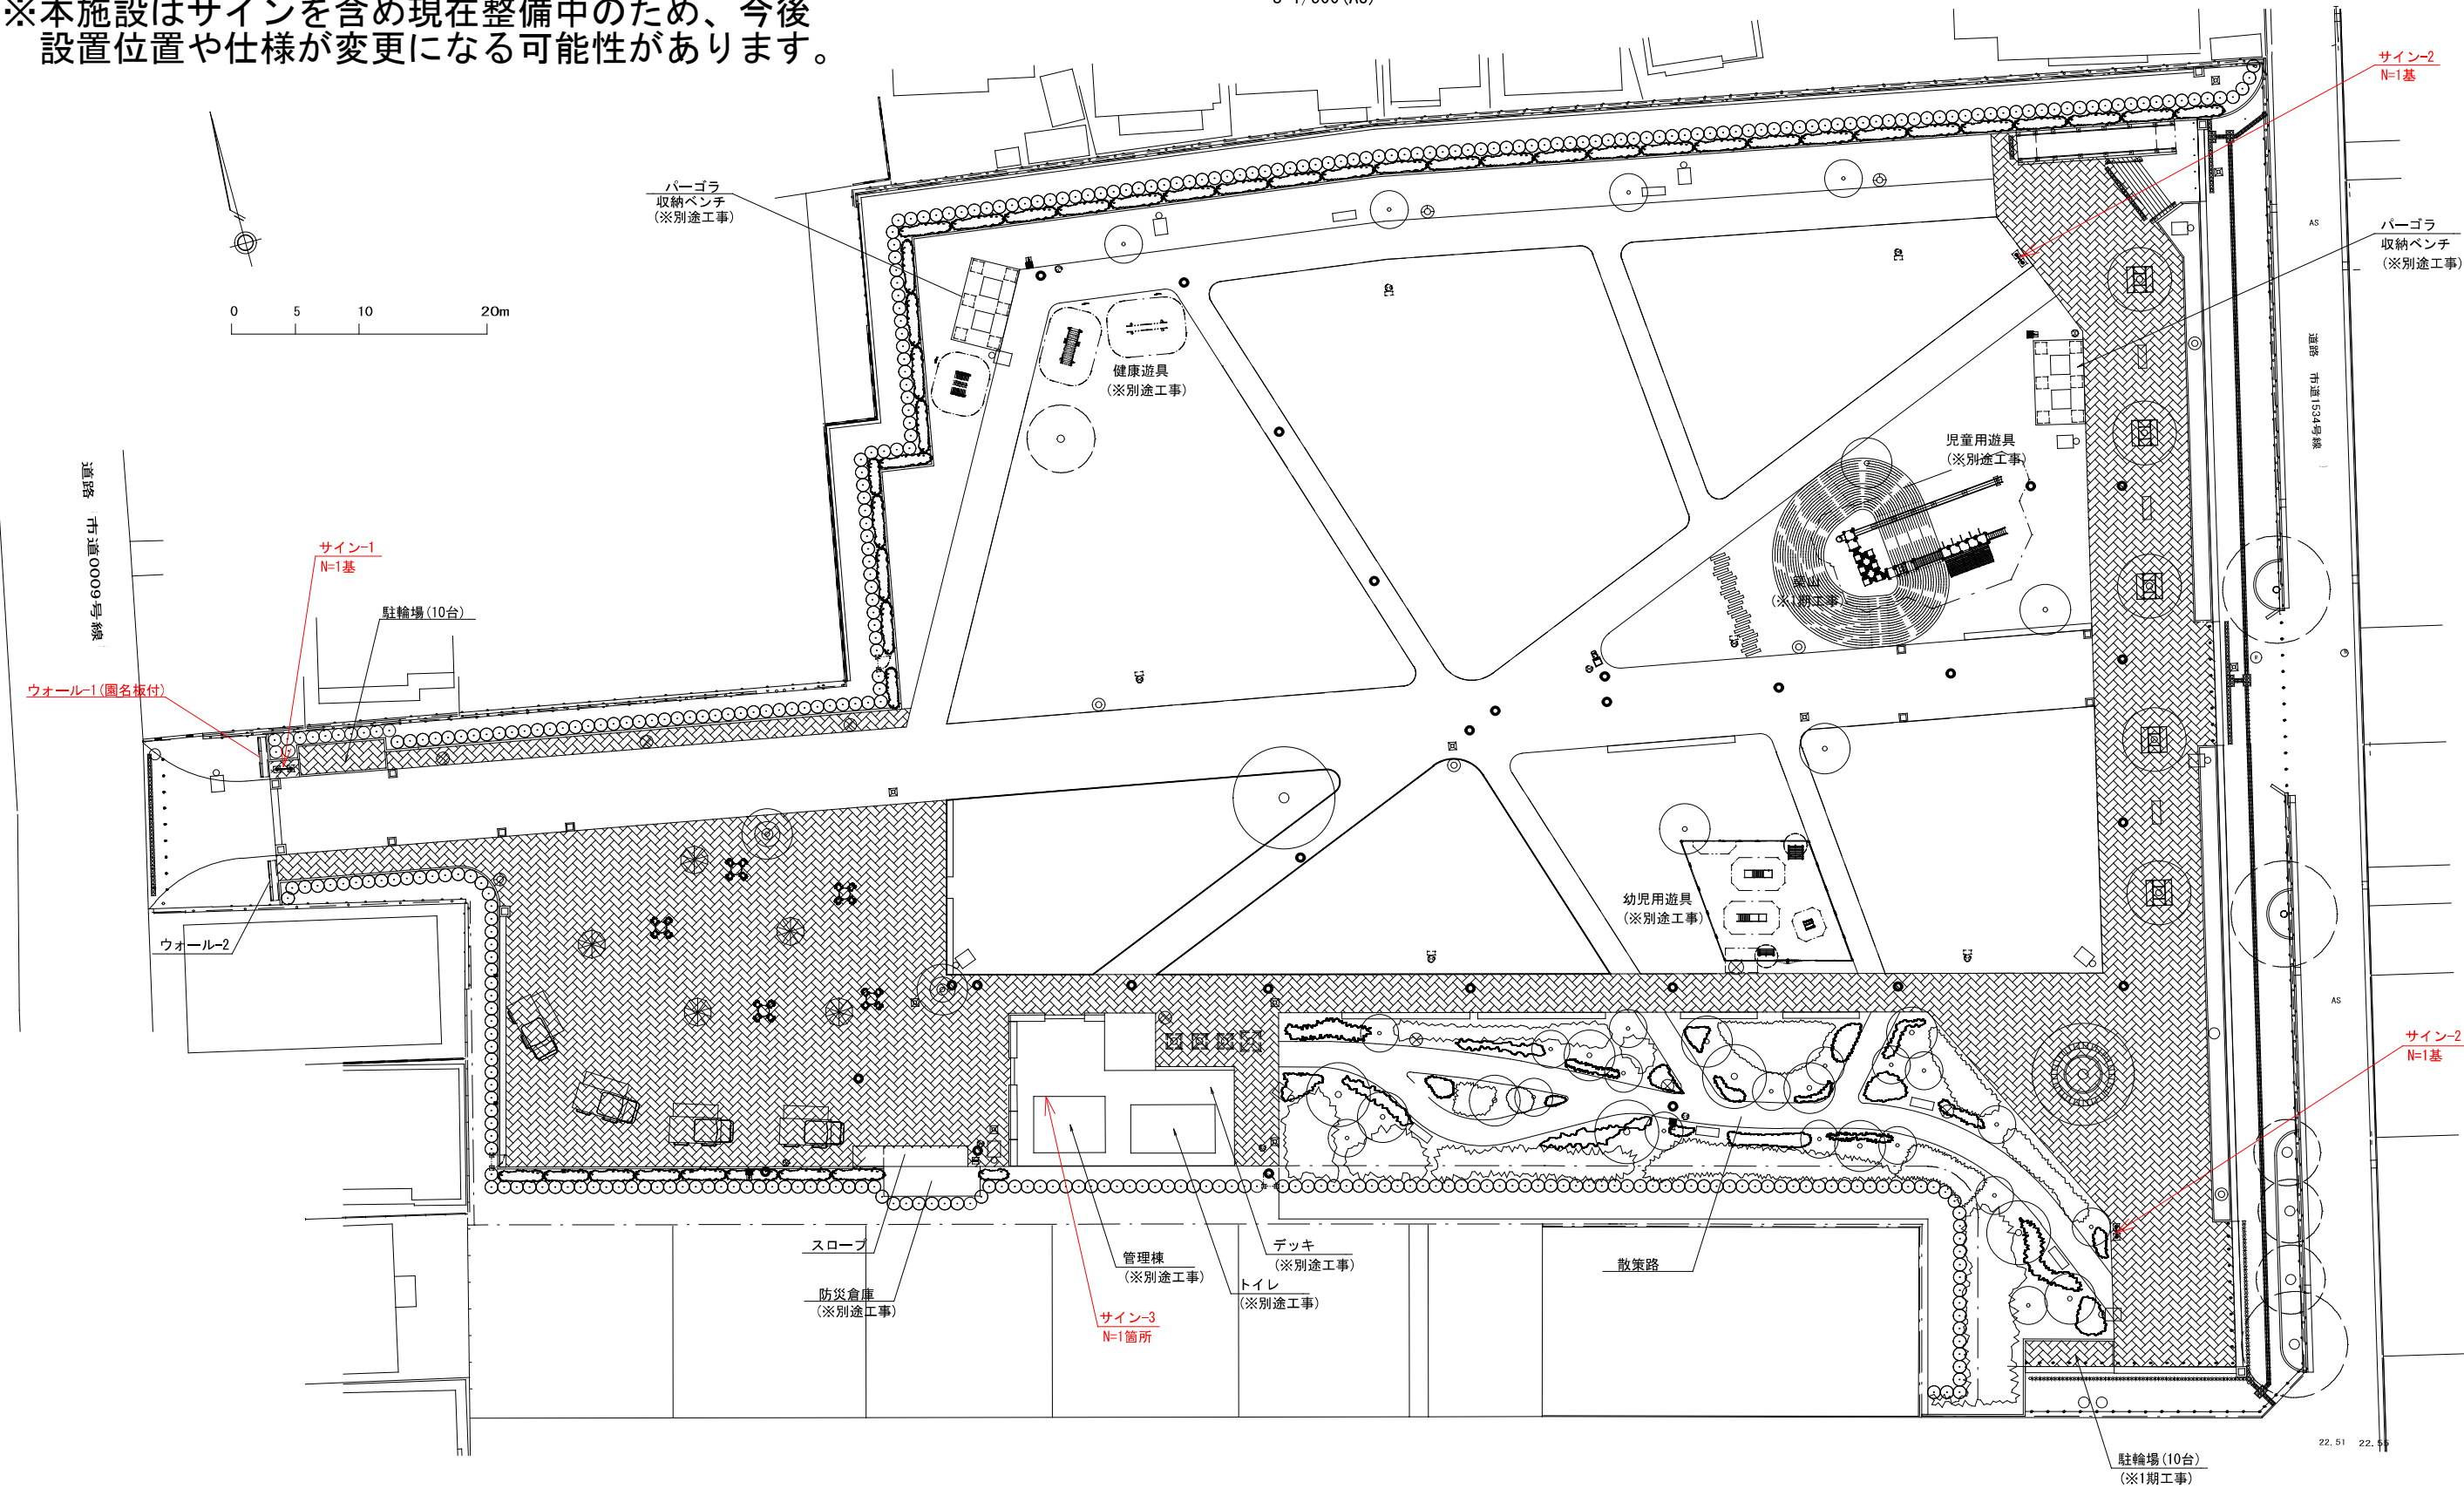


工事名	(仮称) 新宿町1丁目広場整備工事 (その1)			
図面名称	全体計画平面図			
縮尺	(A1) 1/250 (A3) 1/500	単位	m	図面 番号
				1
川越市 都市計画部 公園整備課				

コンクリートウォール1(園名板)

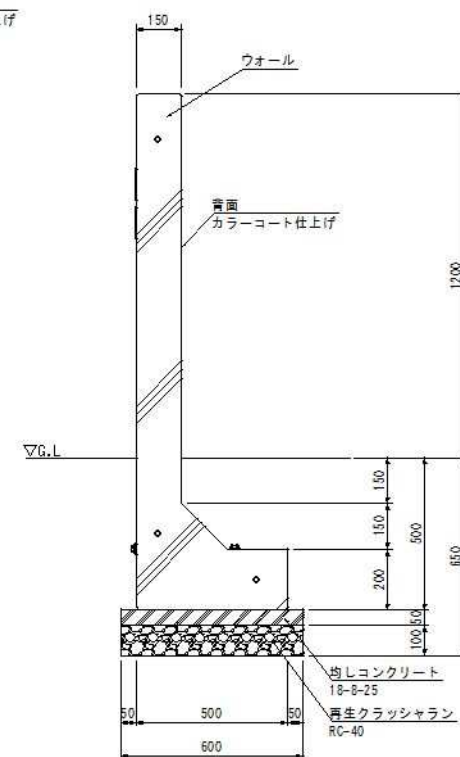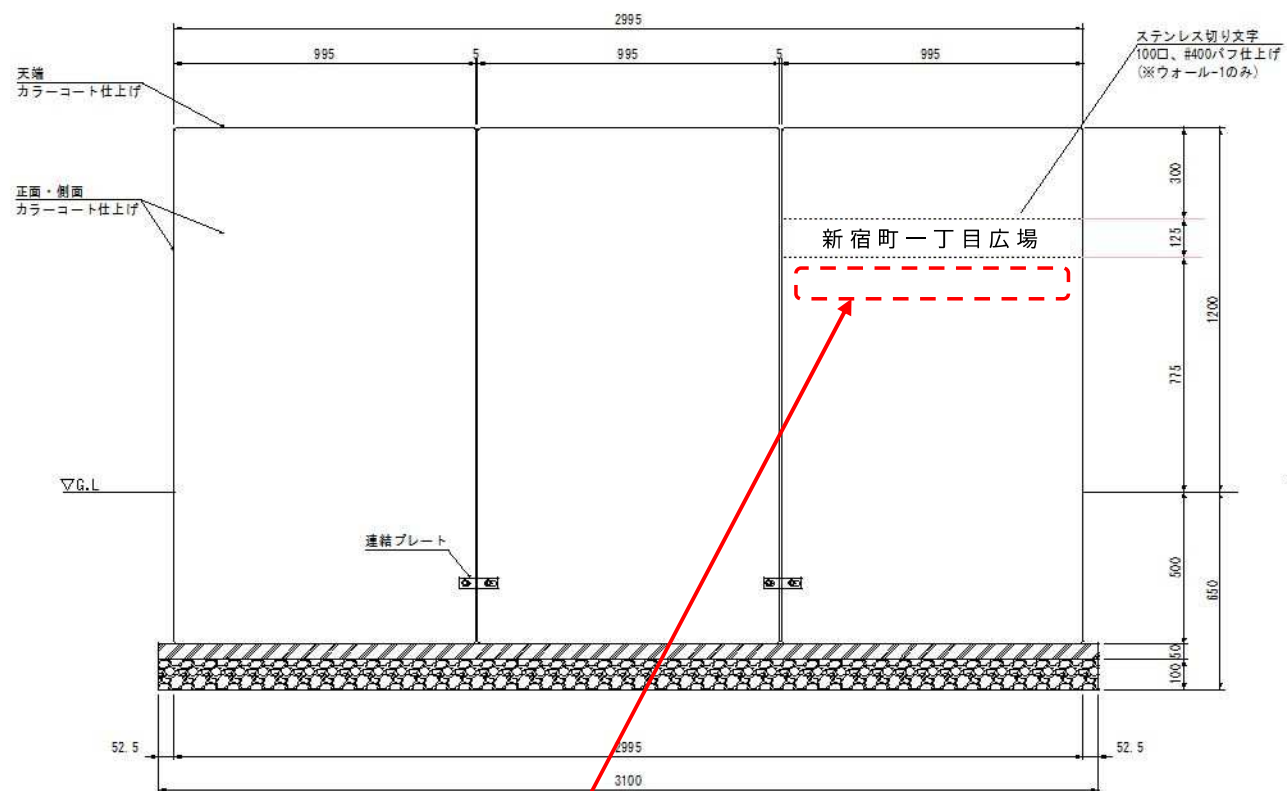


※設置可能箇所。

サイン-1(案内板)

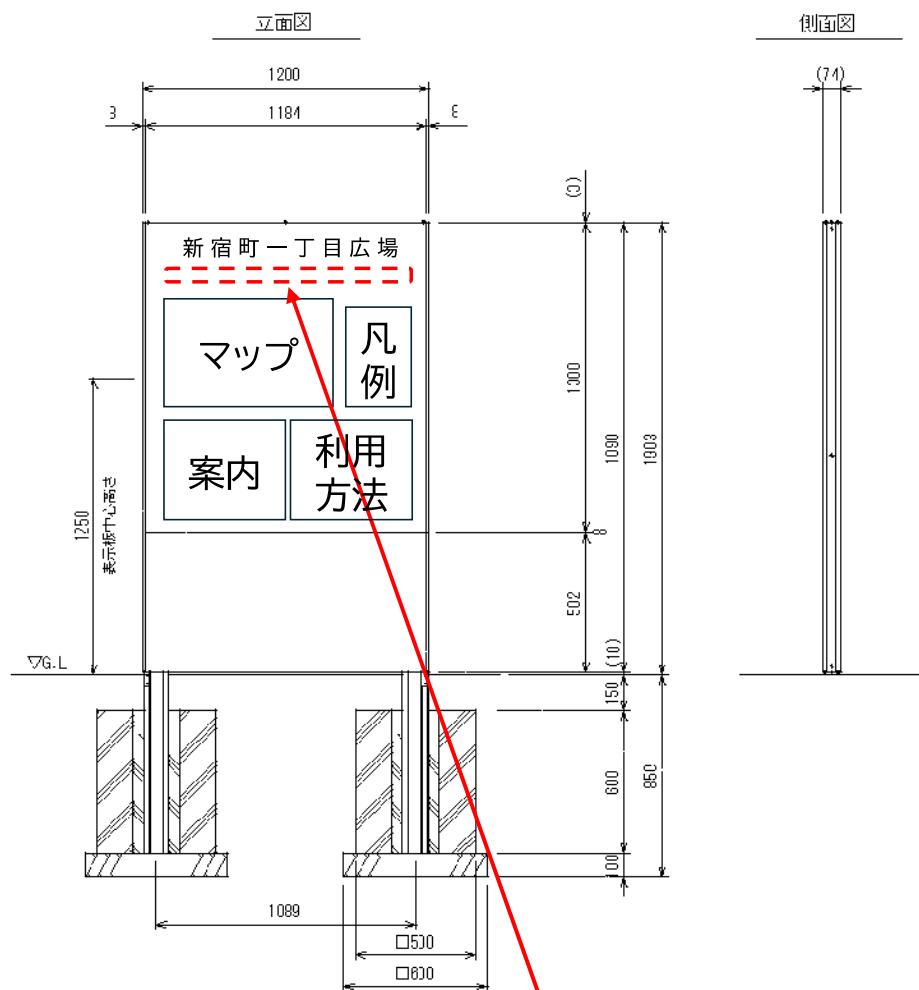


※設置可能箇所。

サイン-2(案内板)

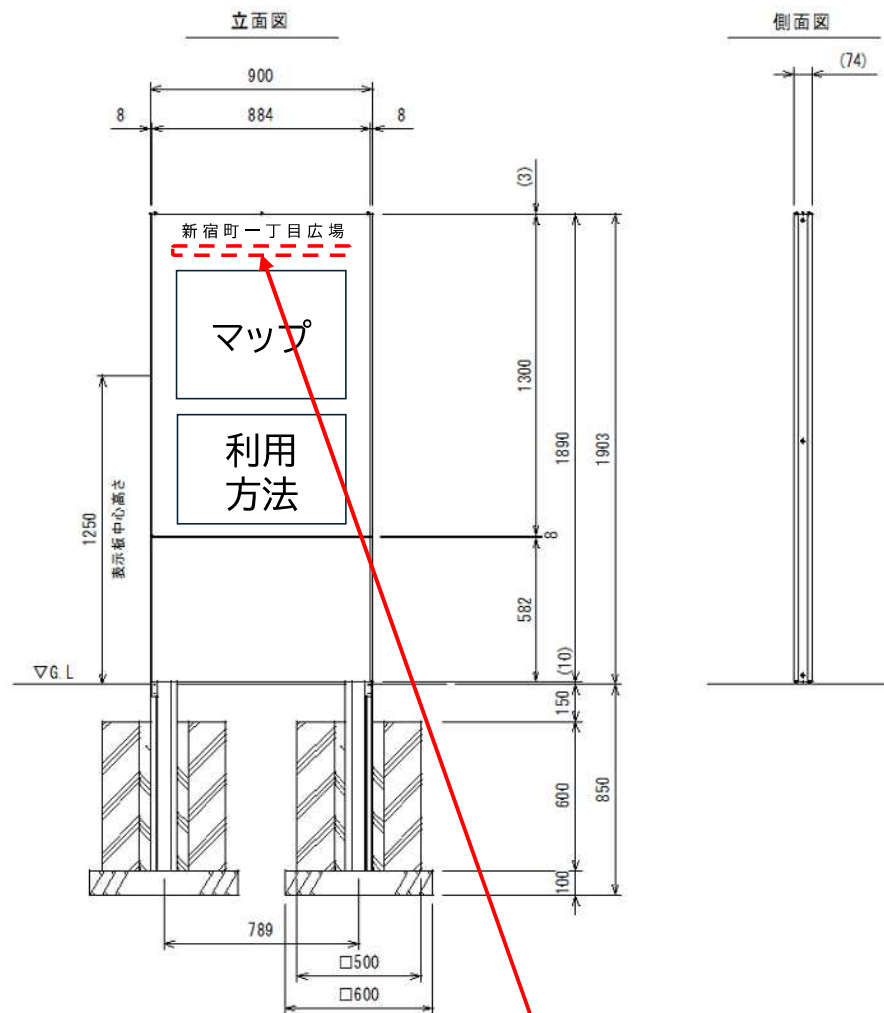

※設置可能箇所。

サイン-3(管理棟)

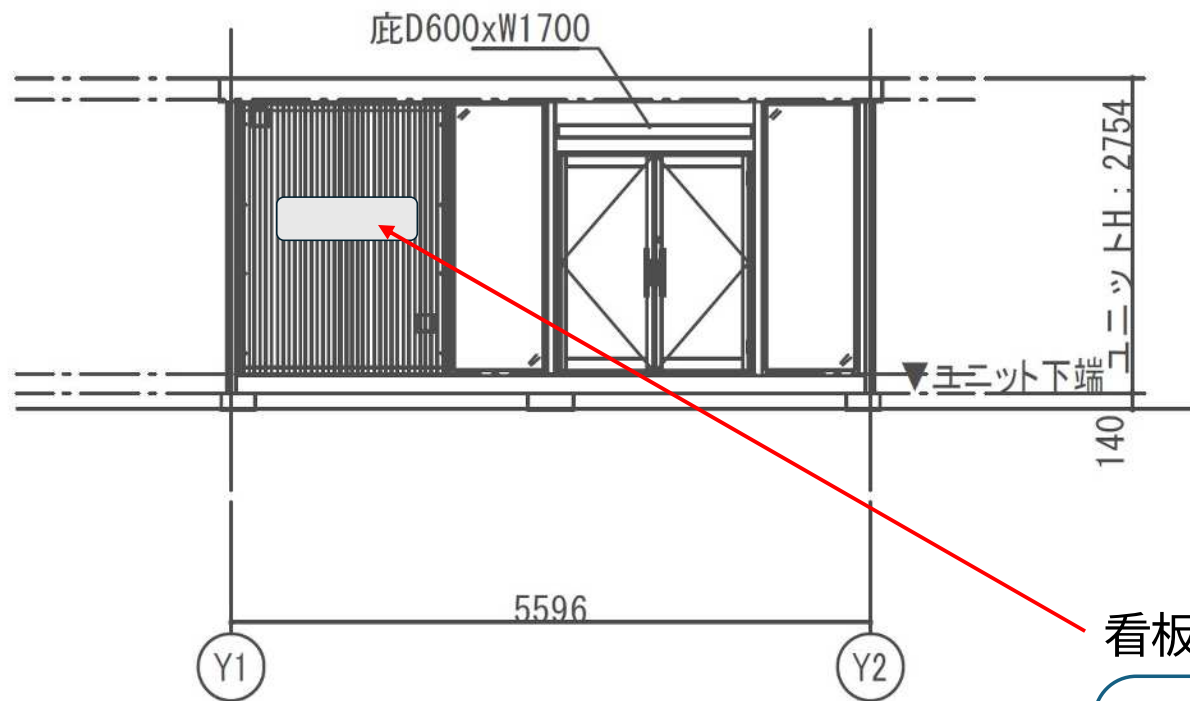

看板イメージ

新宿町一丁目広場

管理棟



※設置可能箇所。