


排ガス採取口・測定点図面

焼却施設概要

所在地	川越市芳野台2丁目8番地18
処理能力	70t/24h×2炉(連続燃焼式)
建築面積	管理棟 379.31m ²
	工場棟 1874.39m ²
延床面積	管理棟 662.92m ²
	工場棟 3968.06m ²

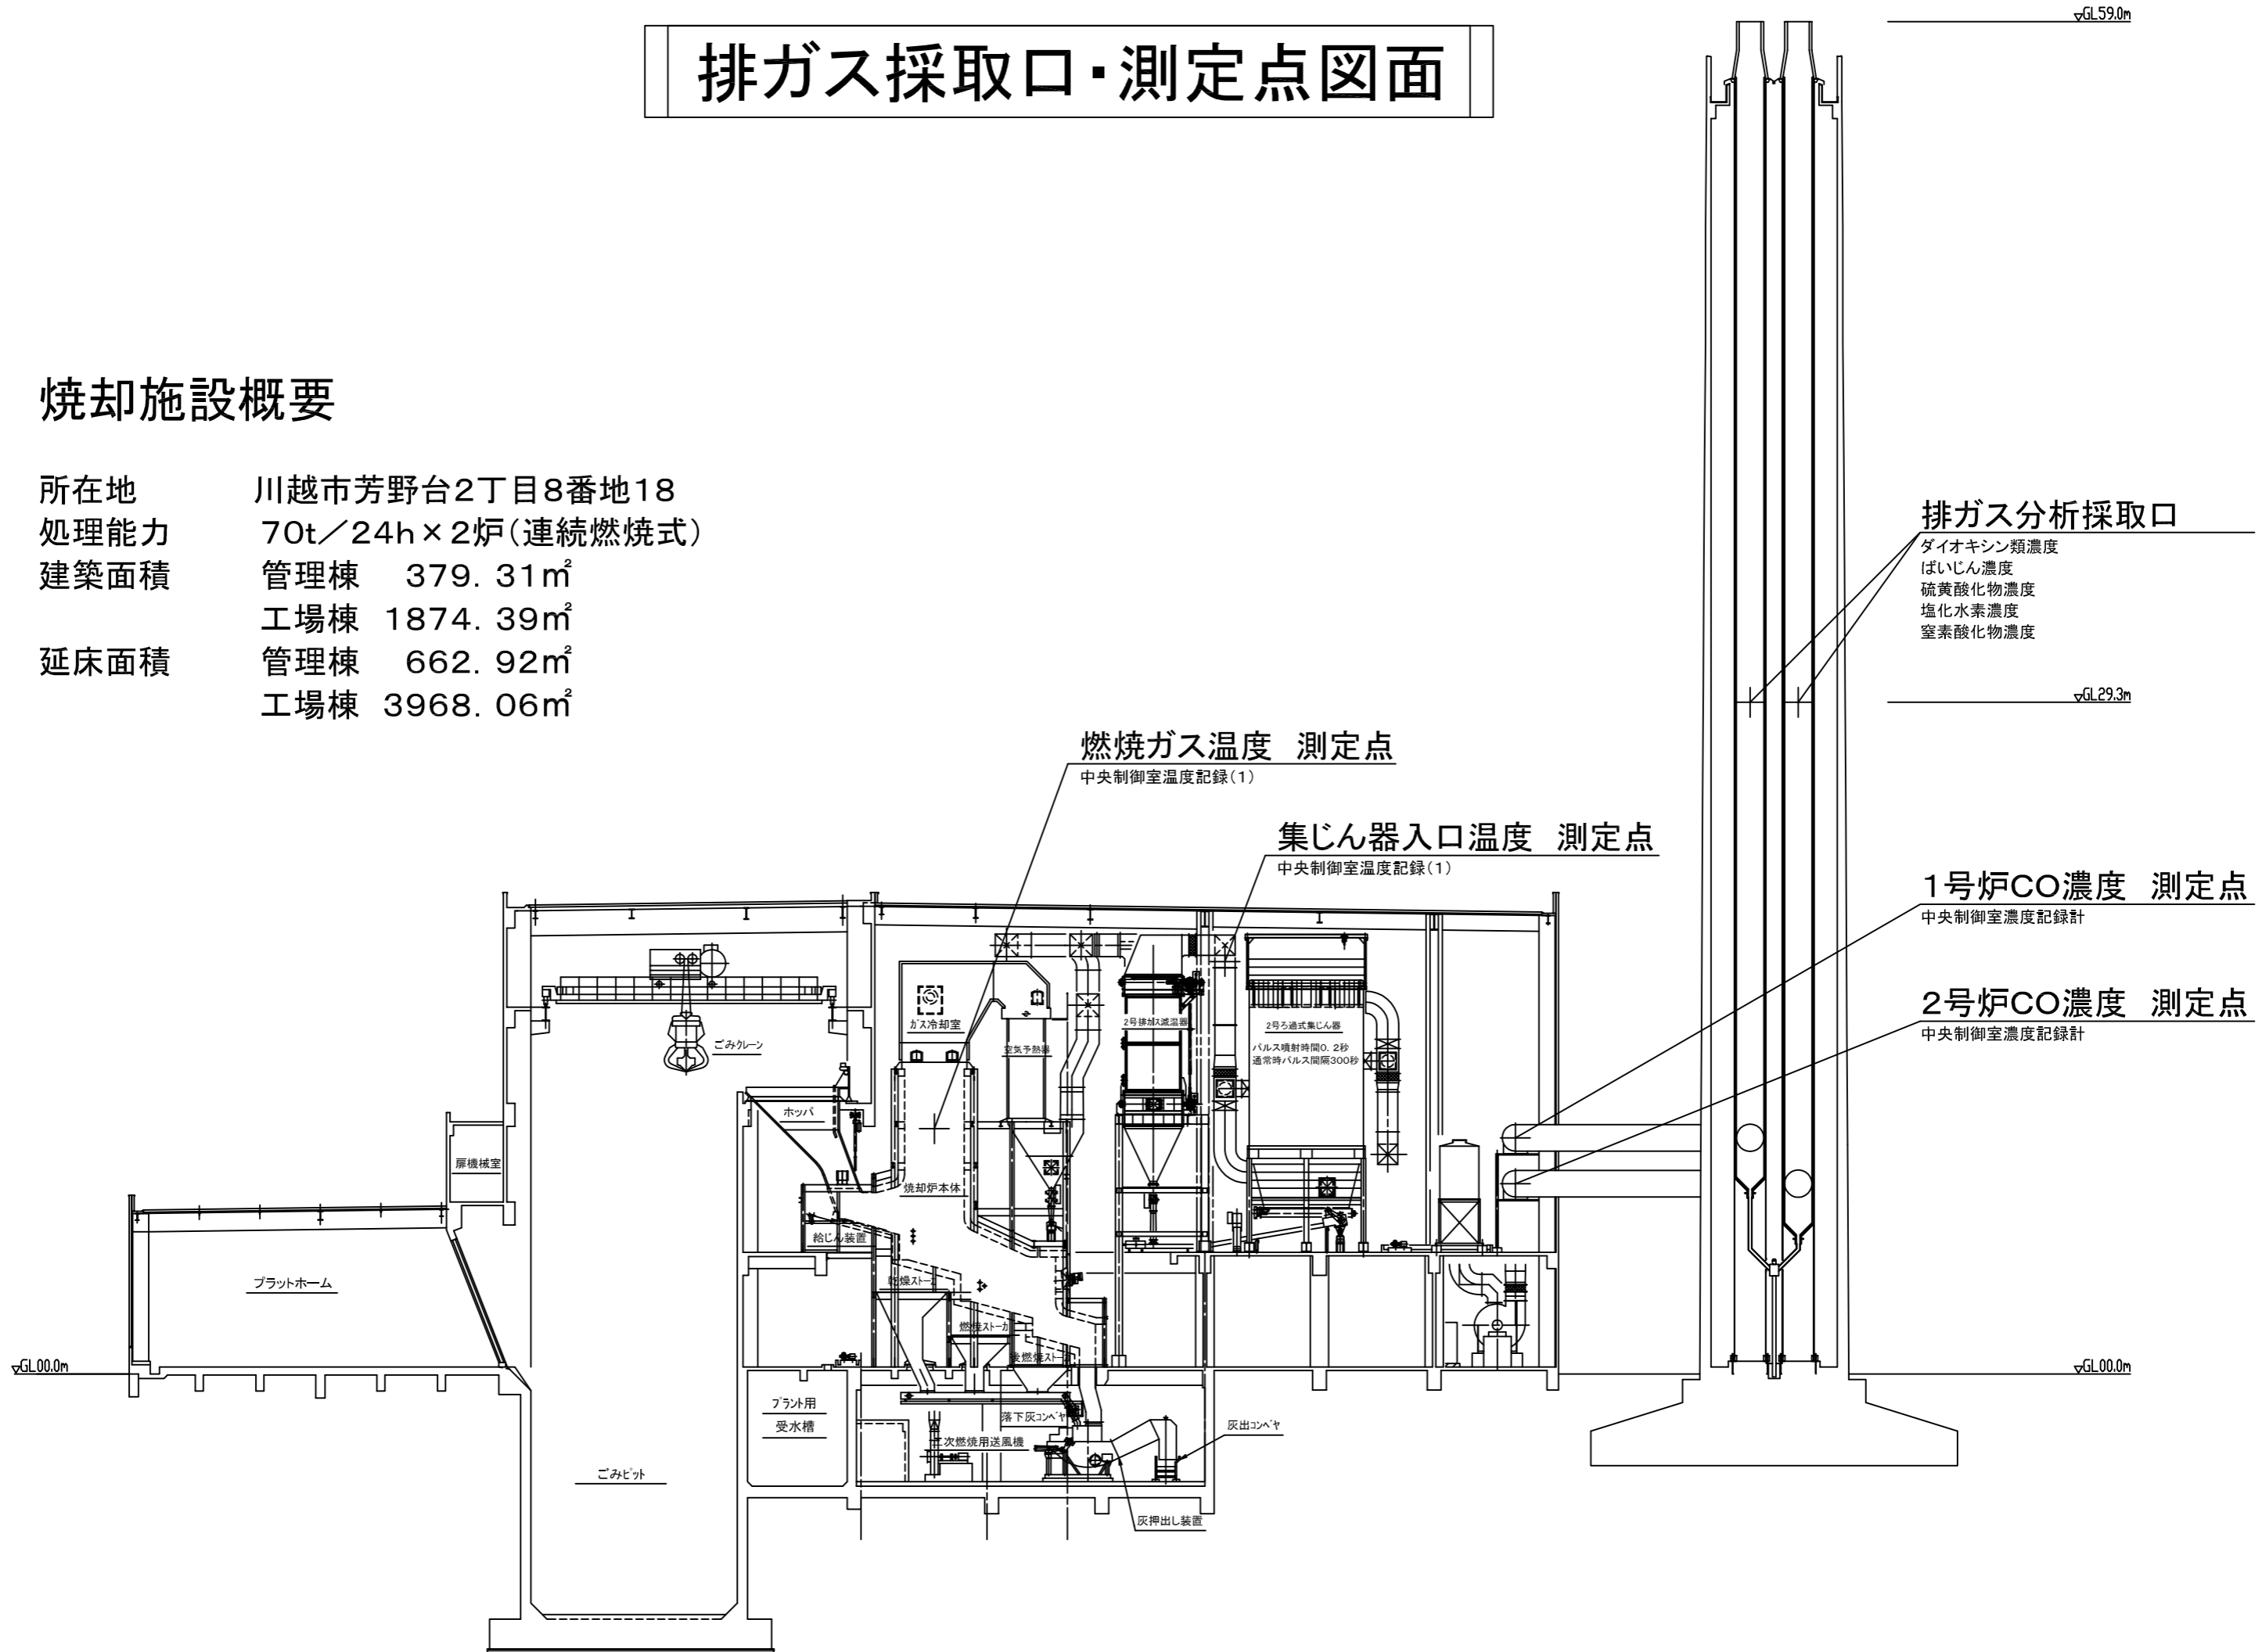

排ガス分析採取口
 ダイオキシン類濃度
 ばいじん濃度
 硫黄酸化物濃度
 塩化水素濃度
 窒素酸化物濃度

燃焼ガス温度 測定点
 中央制御室温度記録(1)

集じん器入口温度 測定点
 中央制御室温度記録(1)

1号炉CO濃度 測定点
 中央制御室濃度記録計

2号炉CO濃度 測定点
 中央制御室濃度記録計

+GL00.0m

+GL00.0m

+GL59.0m

+GL29.3m